




BEGANE GROND

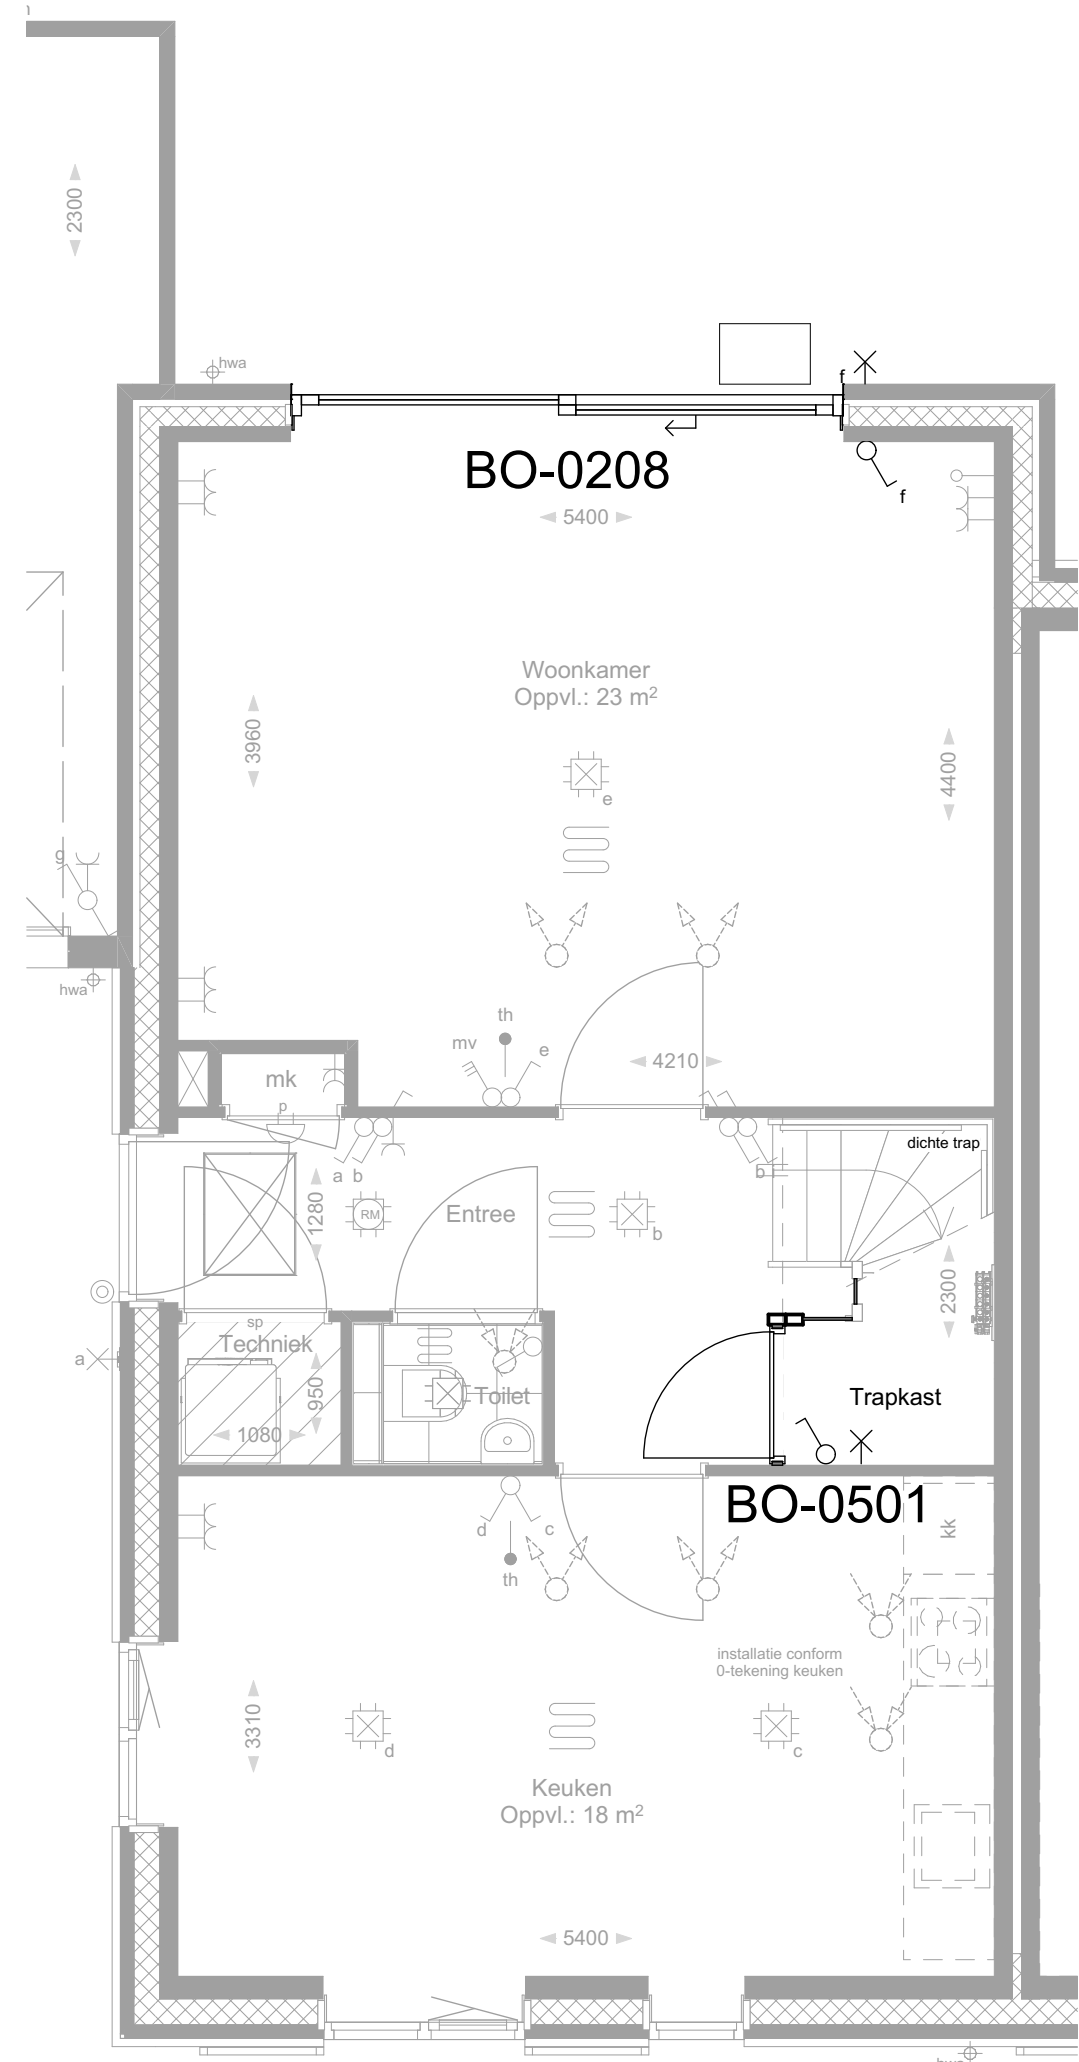


BEGANE GROND

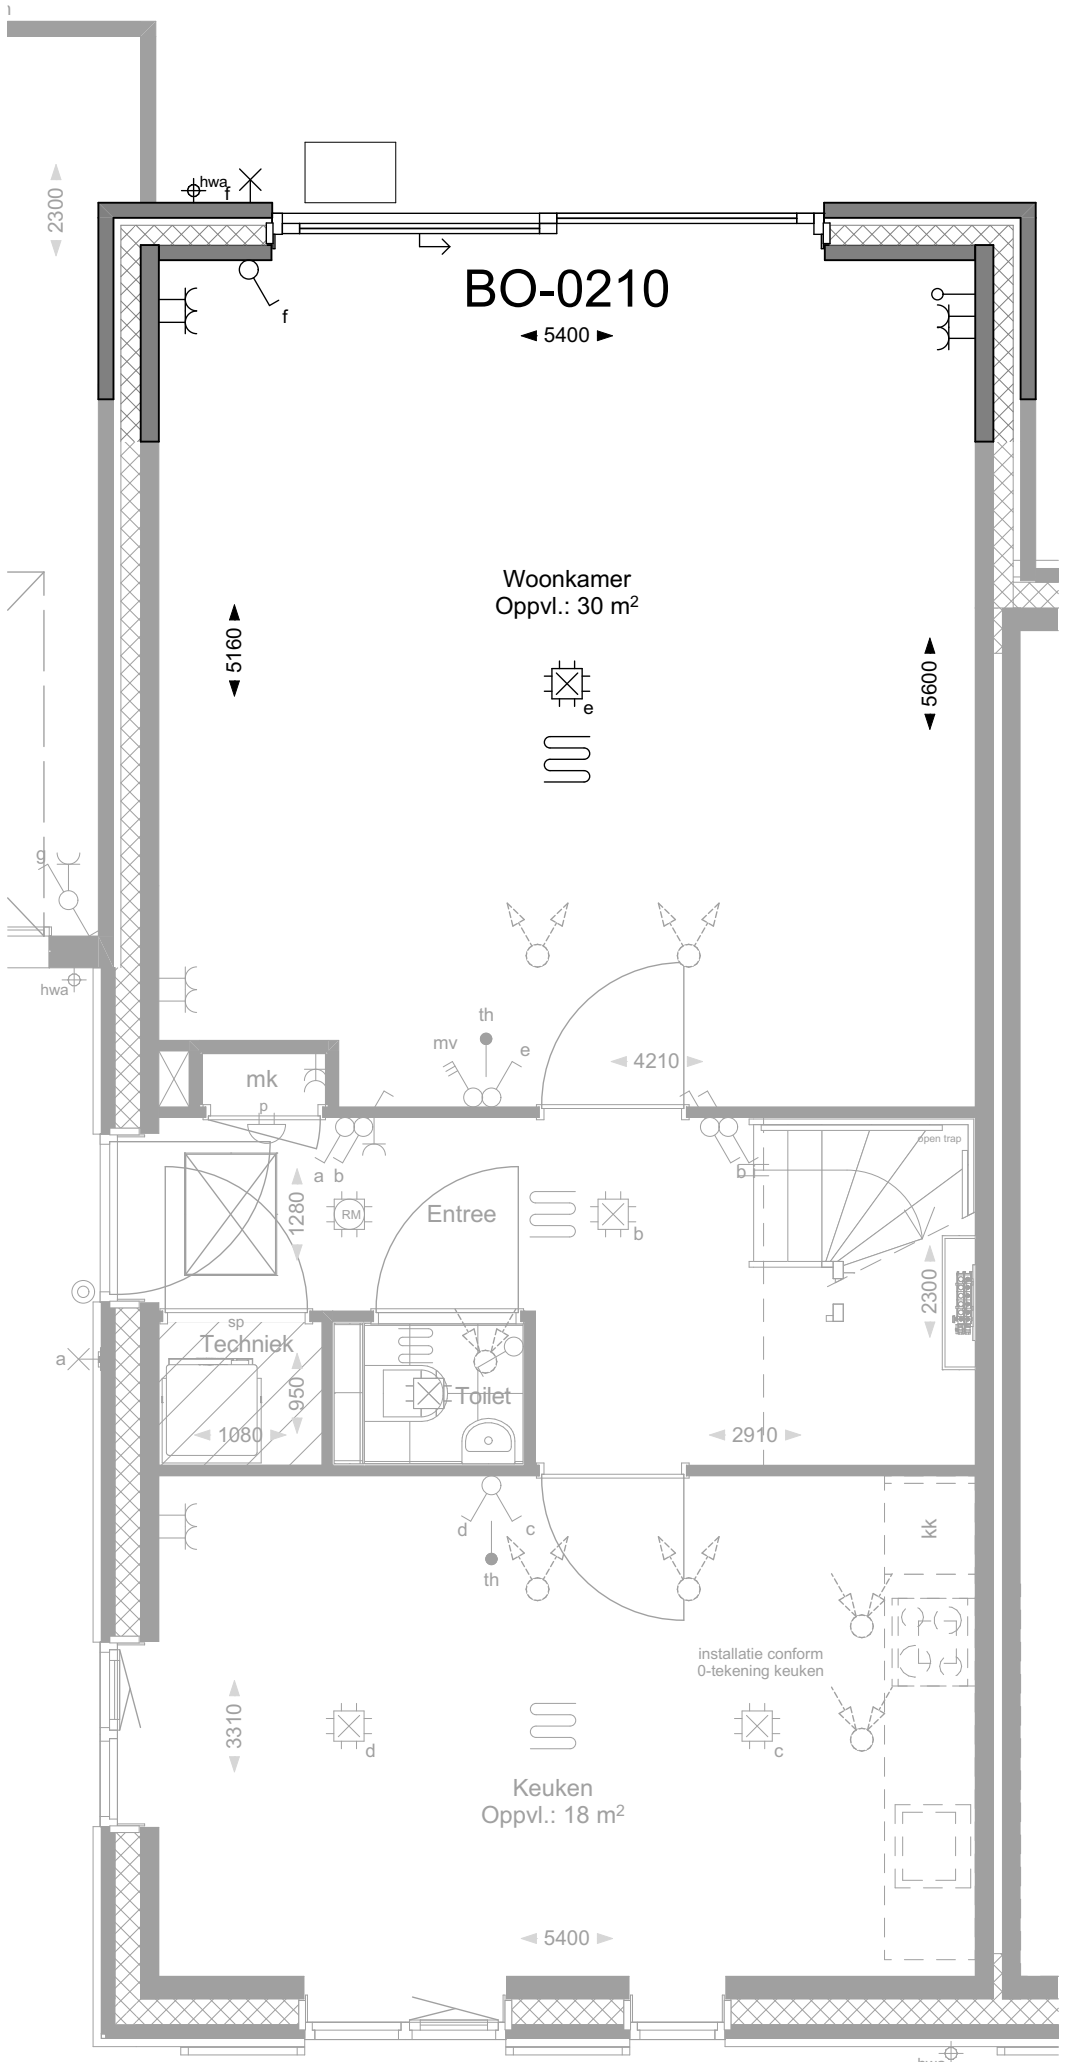


BEGANE GROND

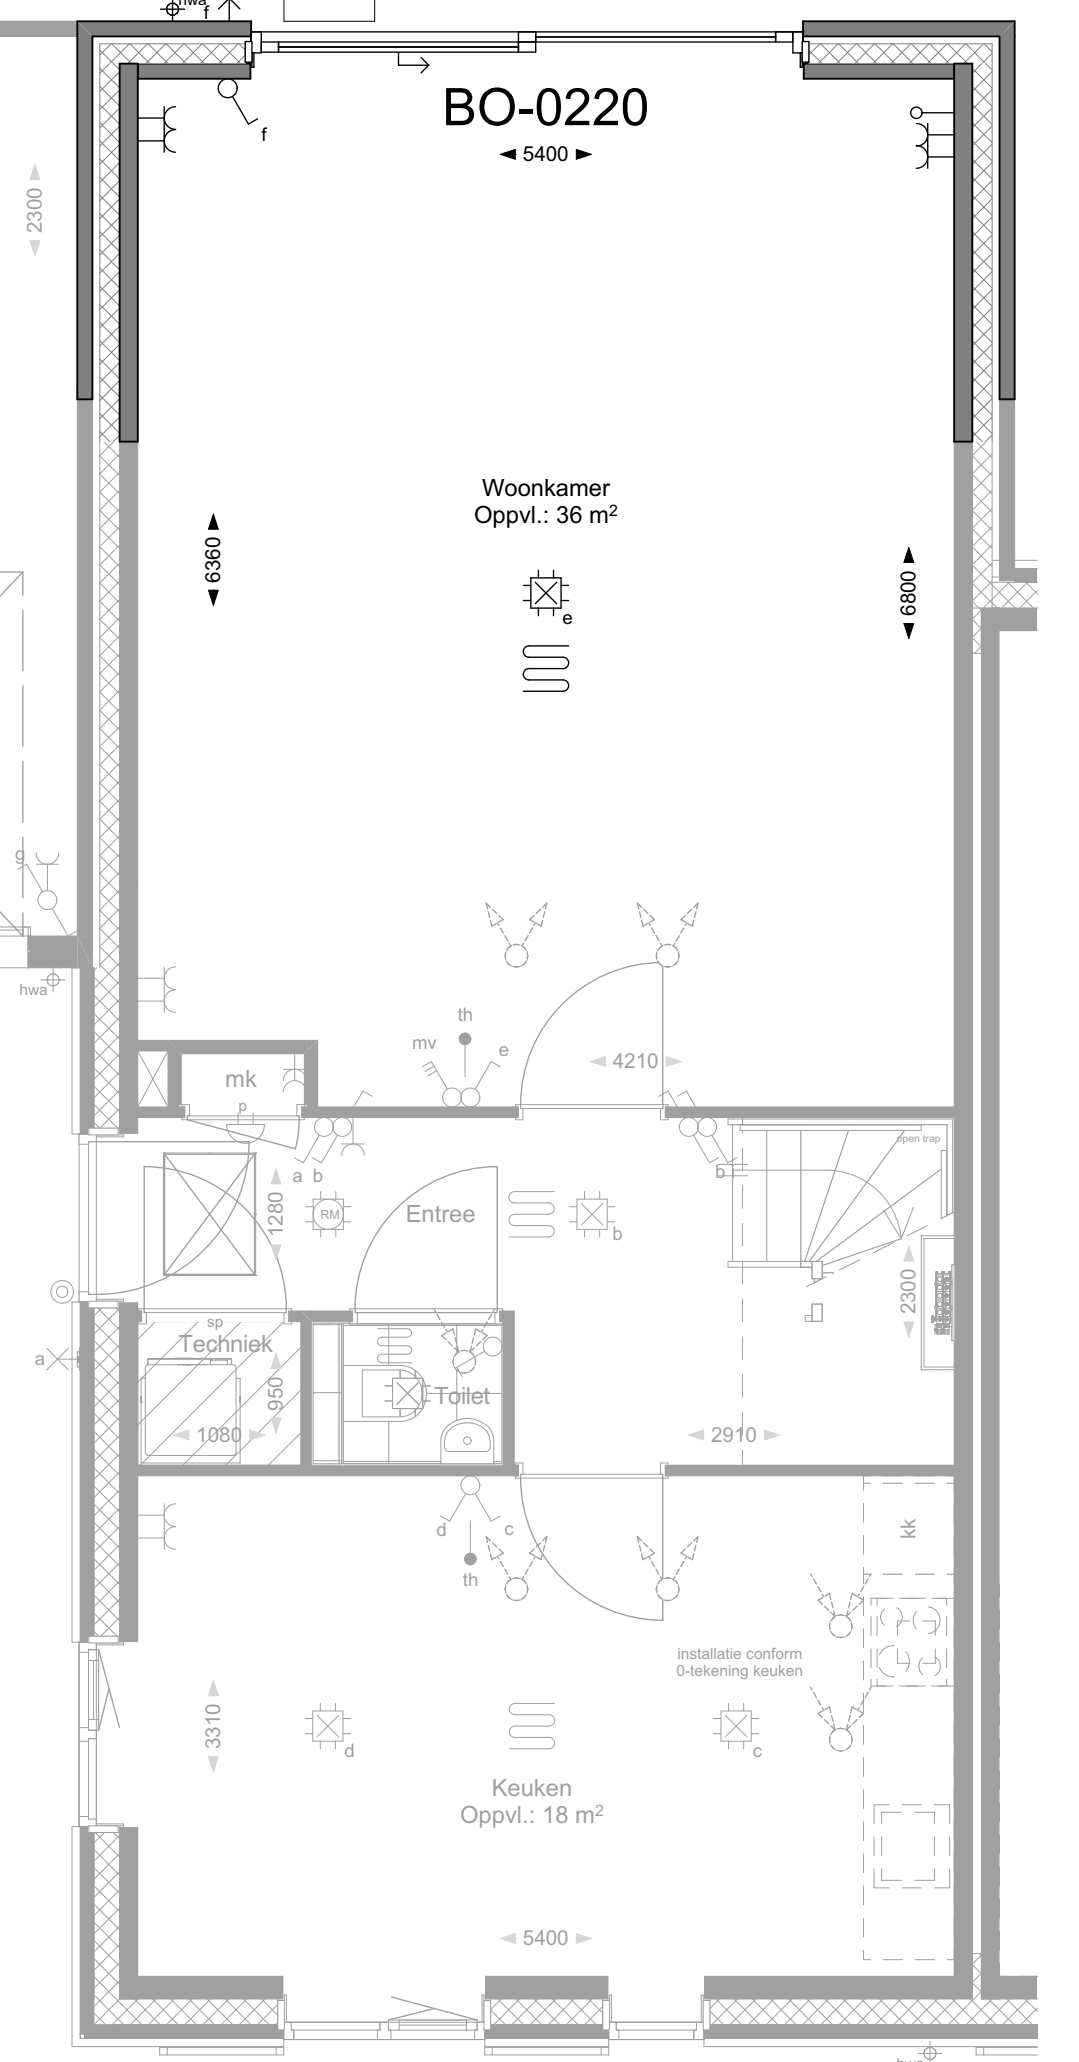

BEGANE GROND

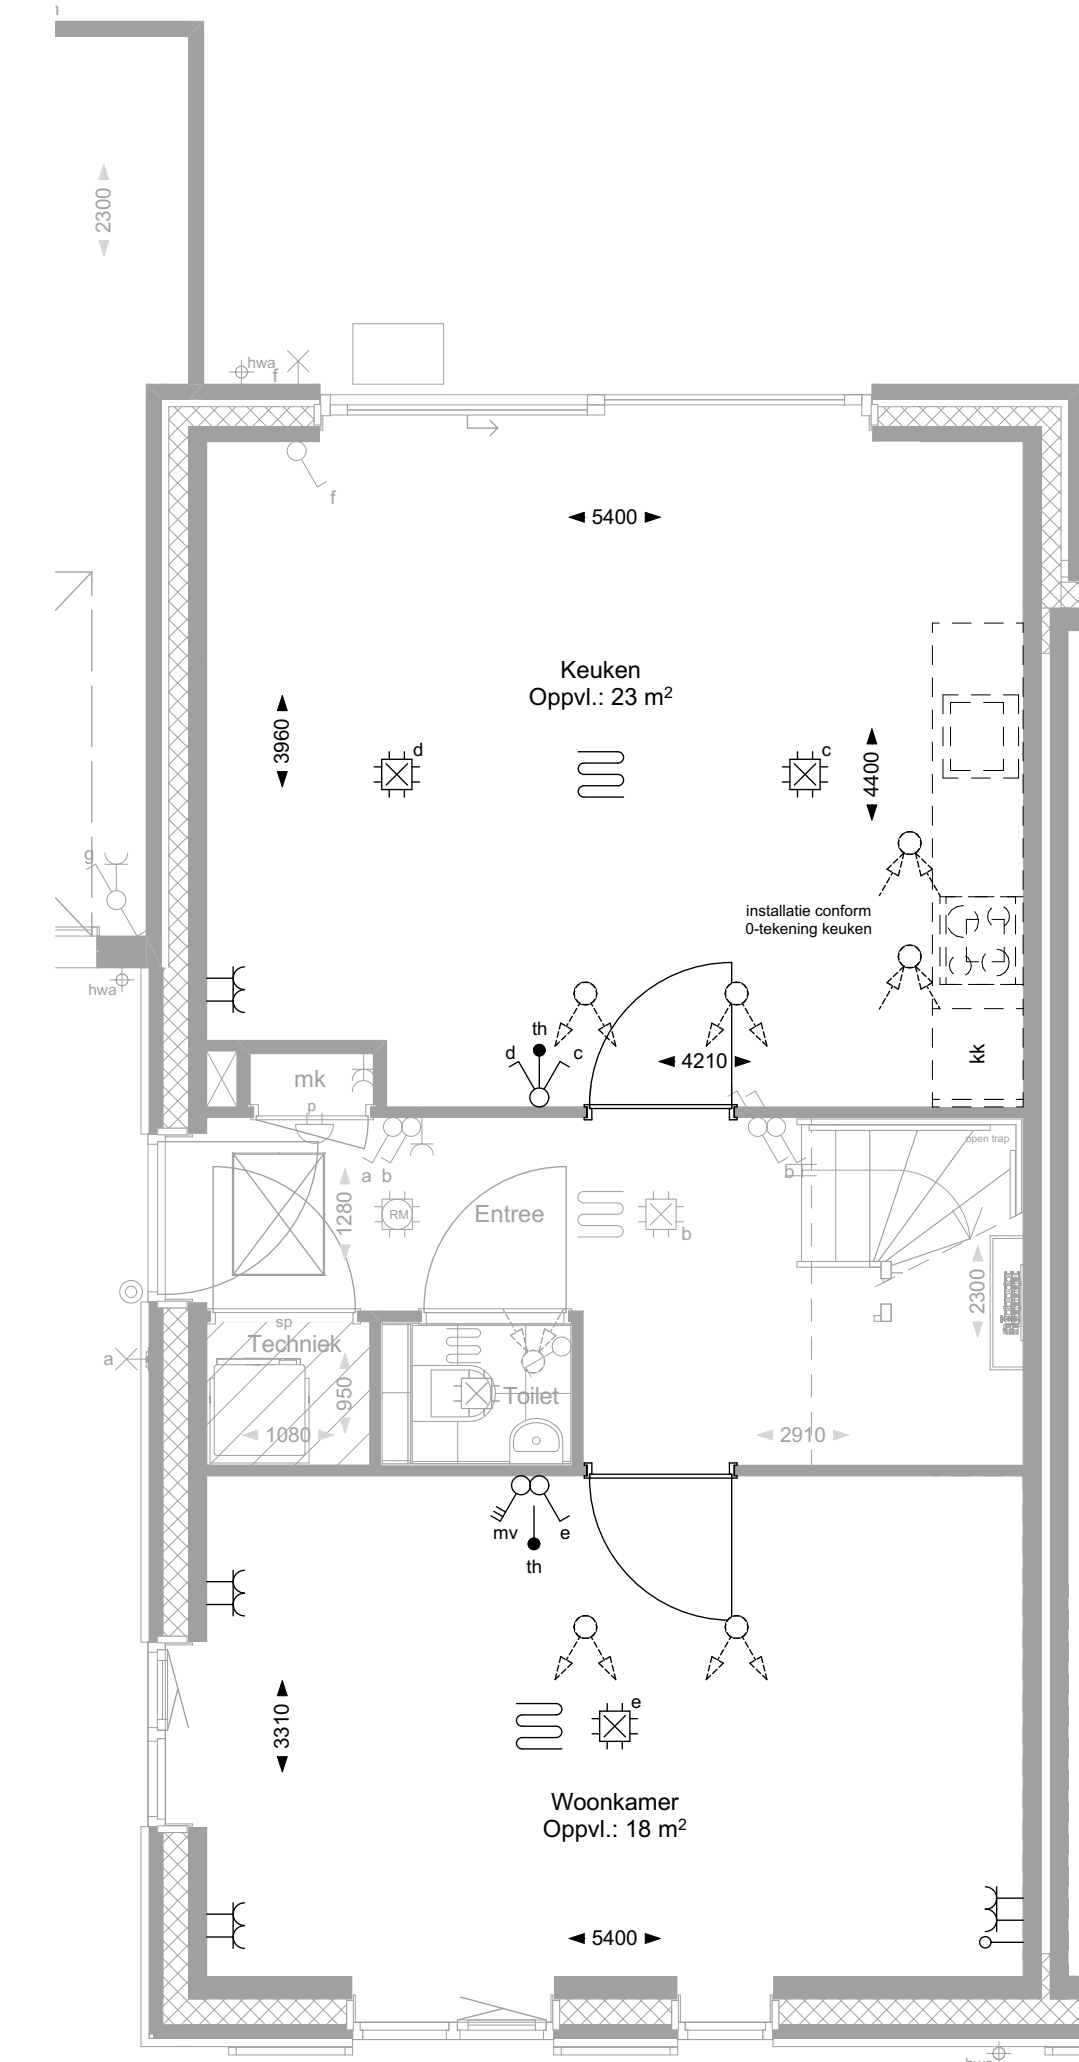

BEGANE GROND

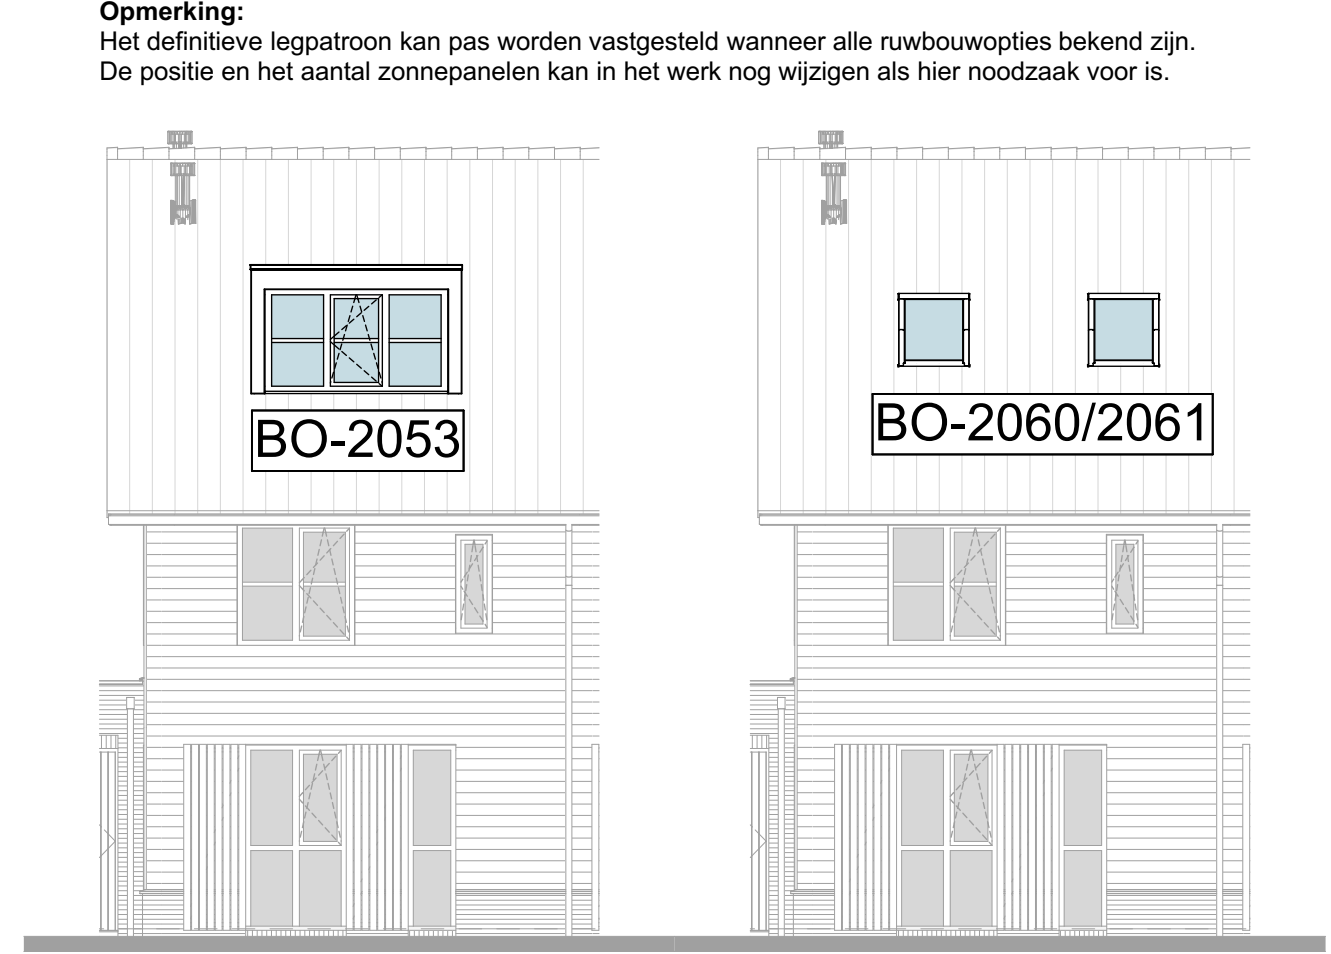


VOORGEVEL




ACHTERGEVEL

Opmerking:
Het definitieve legpatroon kan pas worden vastgesteld wanneer alle ruwbouwopties bekend zijn.
De positie en het aantal zonnepanelen kan in het werk nog wijzigen als hier noodzaak voor is.


Opmerking:
Het definitieve legpatroon kan pas worden vastgesteld wanneer alle ruwbouwopties bekend zijn.
De positie en het aantal zonnepanelen kan in het werk nog wijzigen als hier noodzaak voor is.

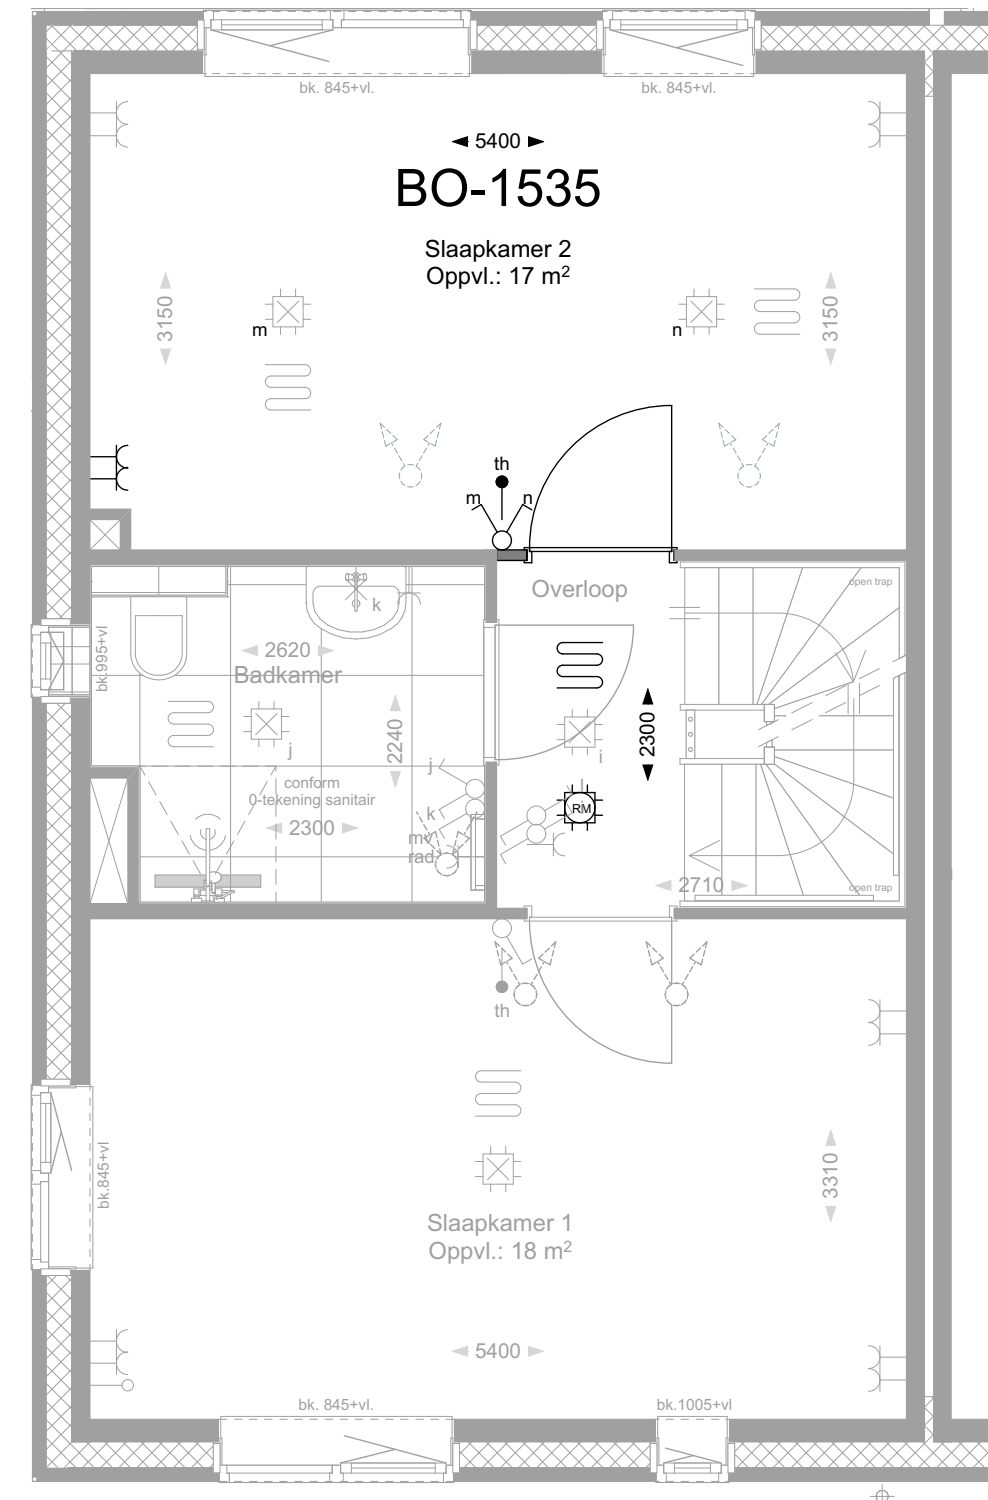


1e VERDIEPING

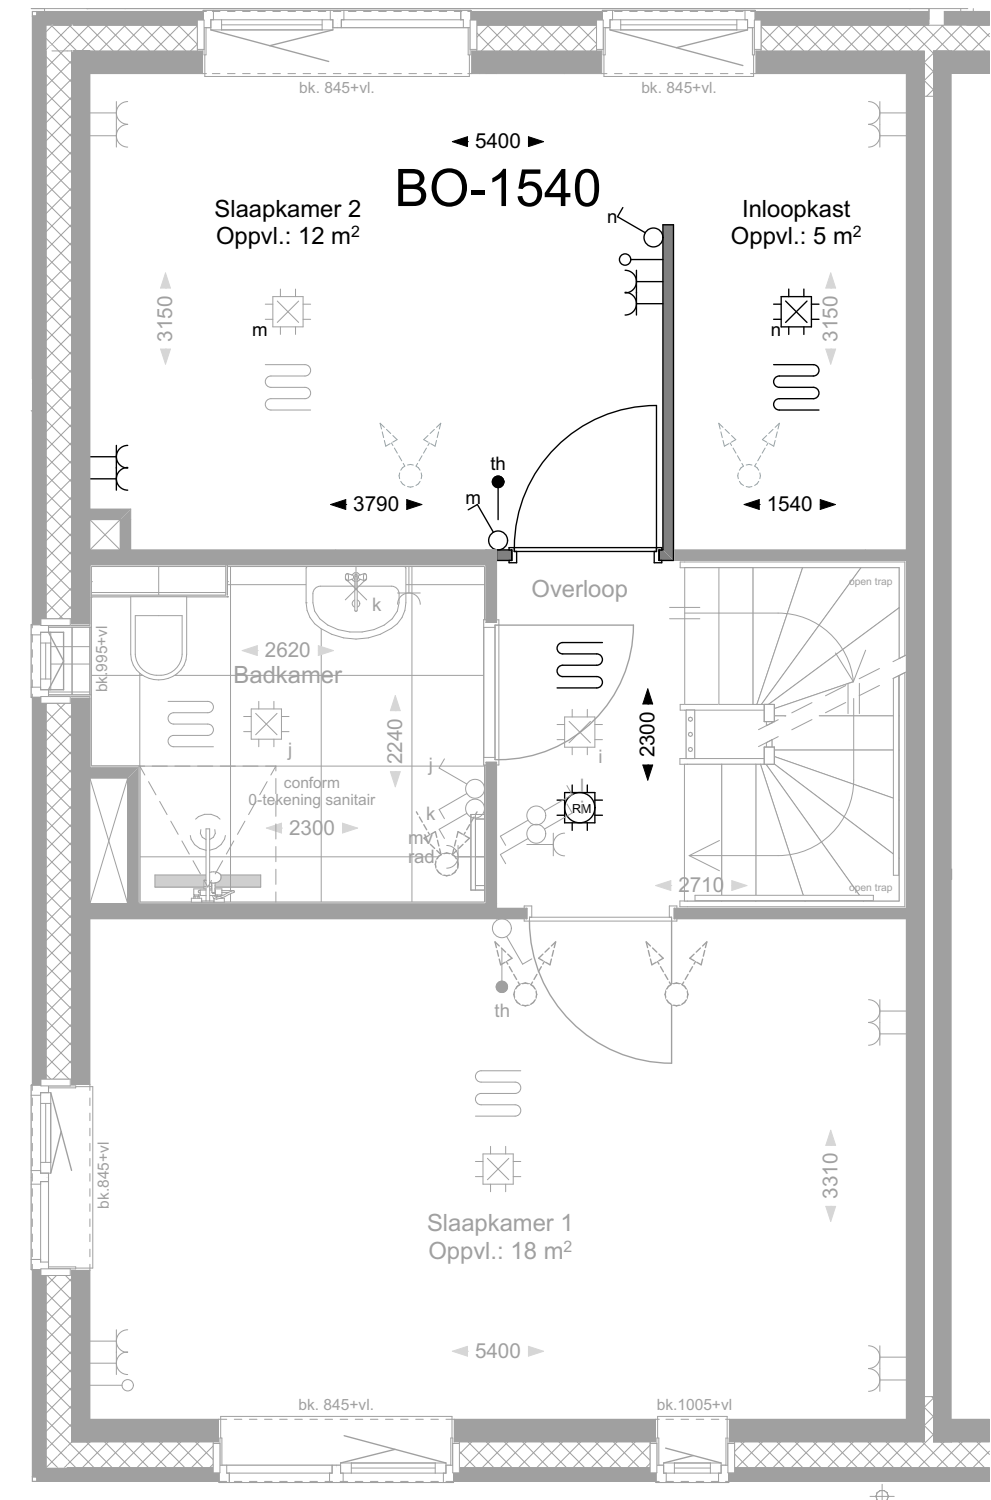

1e VERDIEPING

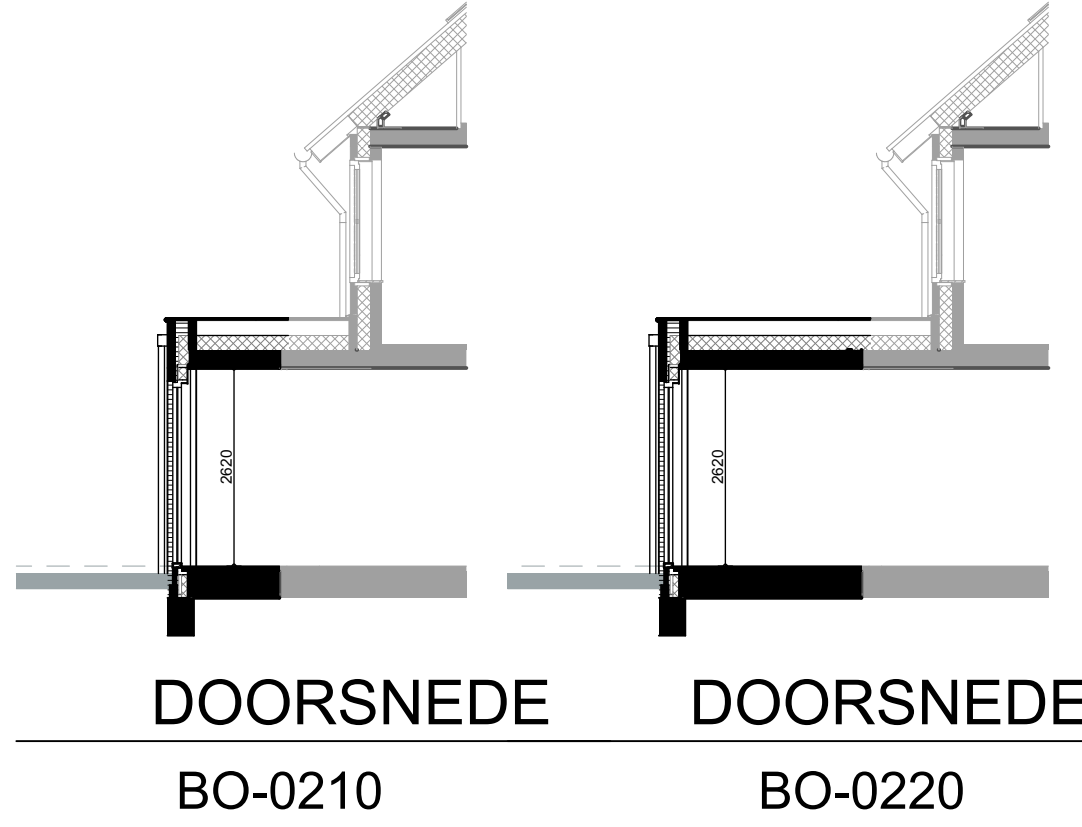


DOORSNEDEN
BO-0210 BO-0220

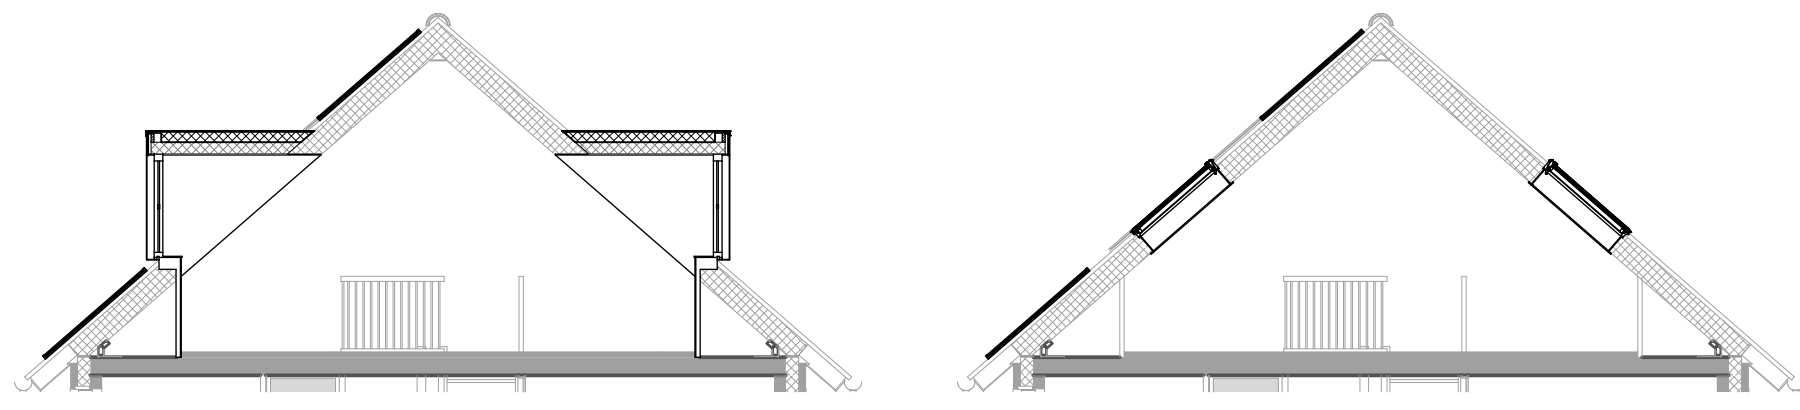


DOORSNEDEN
BO-2053/2252/2253 BO-2060/2061/2260/2261


| Optiecode | Omschrijving optie |
|-----------|--|
| BO-0203 | Tuindeuren met draai-kieptraam in achtergevel in plaatst van standaard pui |
| BO-0208 | Achtergevelkozijn op begane grond spiegelen |
| BO-0210 | Uitbouw 1,2 meter achtergevel |
| BO-0220 | Uitbouw 2,4 meter achtergevel |
| BO-0501 | Trappkast onder open trap in hal |
| BO-0521 | Dubbele deuren naar woonkamer |
| BO-1535 | Slaapkamer 2 en 3 samenvoegen |
| BO-1540 | Inlooptkast creëren van slaapkamer 3 |
| BO-2053 | Dakkapel breed 2,4m voorgevel |
| BO-2060 | Dakvenster voorgevel 94 x 140 centimeter (links van buitenaf gezien, bij zowel getekend als gespiegeld) |
| BO-2061 | Dakvenster voorgevel 94 x 140 centimeter (rechts van buitenaf gezien, bij zowel getekend als gespiegeld) |
| BO-2252 | Dakkapel breed 1,8m achtergevel |
| BO-2253 | Dakkapel breed 2,4m achtergevel |
| BO-2260 | Dakvenster achtergevel 94 x 140 centimeter (links van buitenaf gezien, bij zowel getekend als gespiegeld) |
| BO-2261 | Dakvenster achtergevel 94 x 140 centimeter (rechts van buitenaf gezien, bij zowel getekend als gespiegeld) |
| BO-2510 | Indeling zolder 1 onbenoemde ruimte (en een techniekruimte) |
| BO-2520 | Indeling zolder 2 onbenoemde ruimten (en een techniekruimte) |

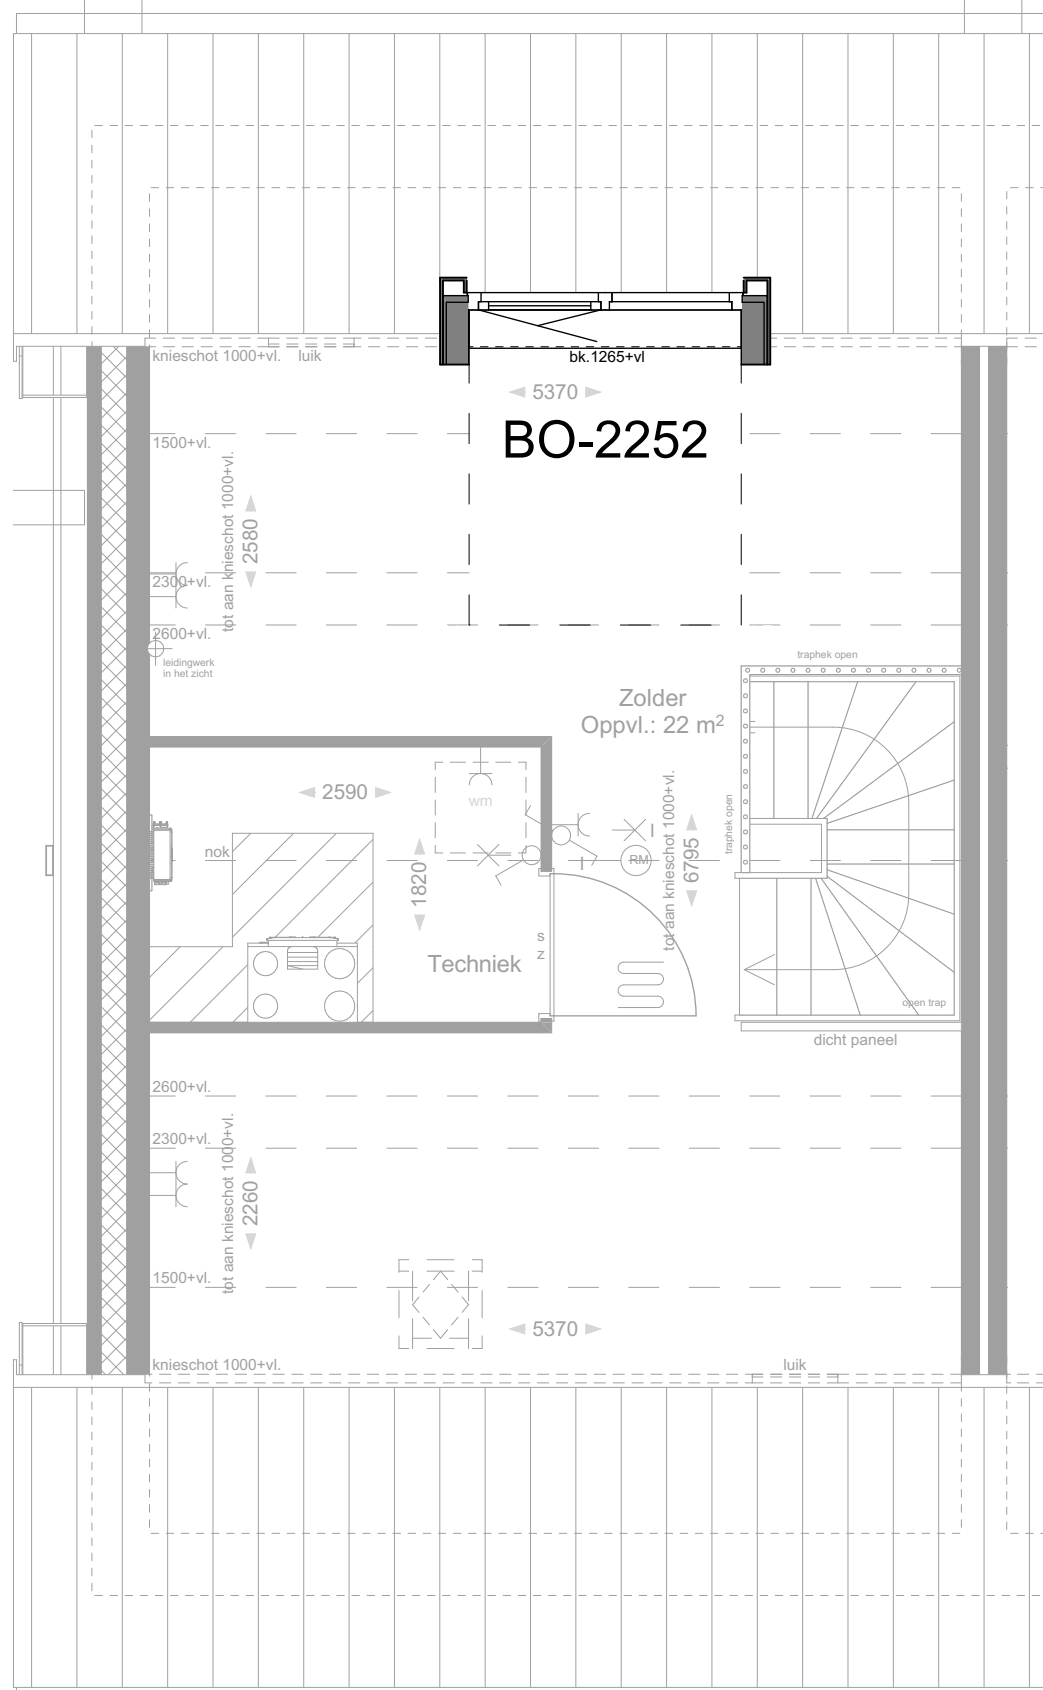


2e VERDIEPING

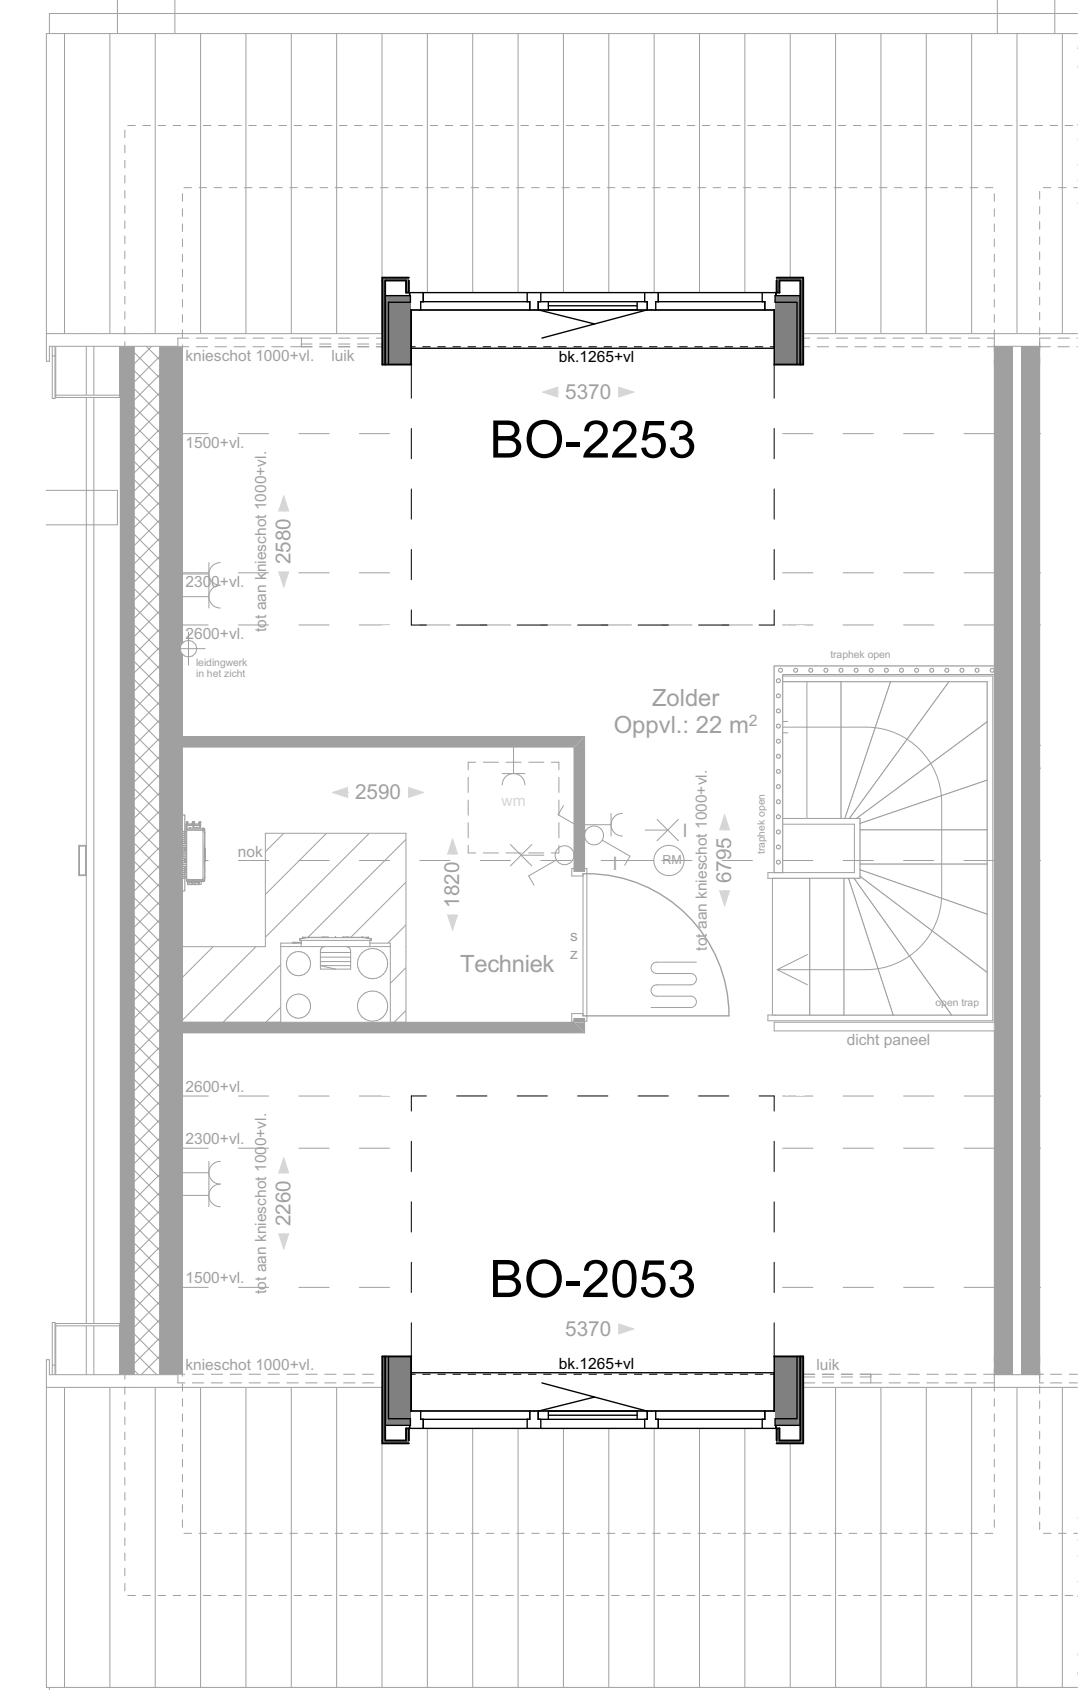


2e VERDIEPING

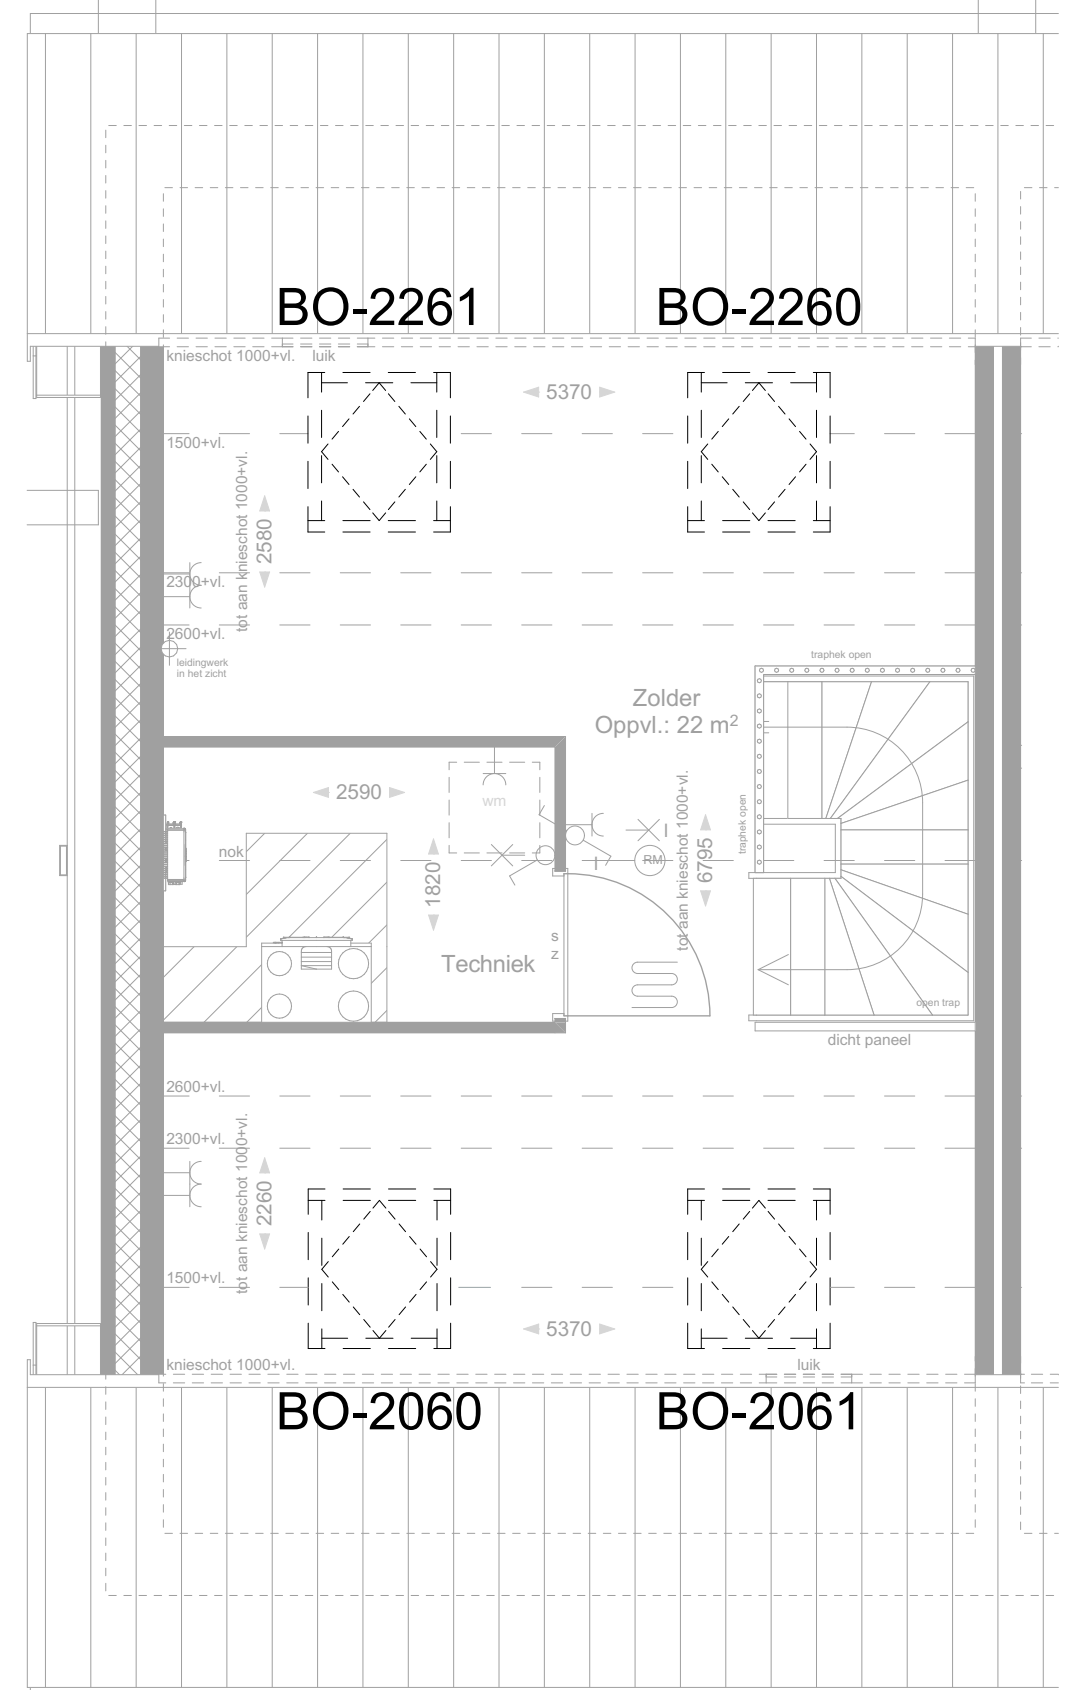

2e VERDIEPING

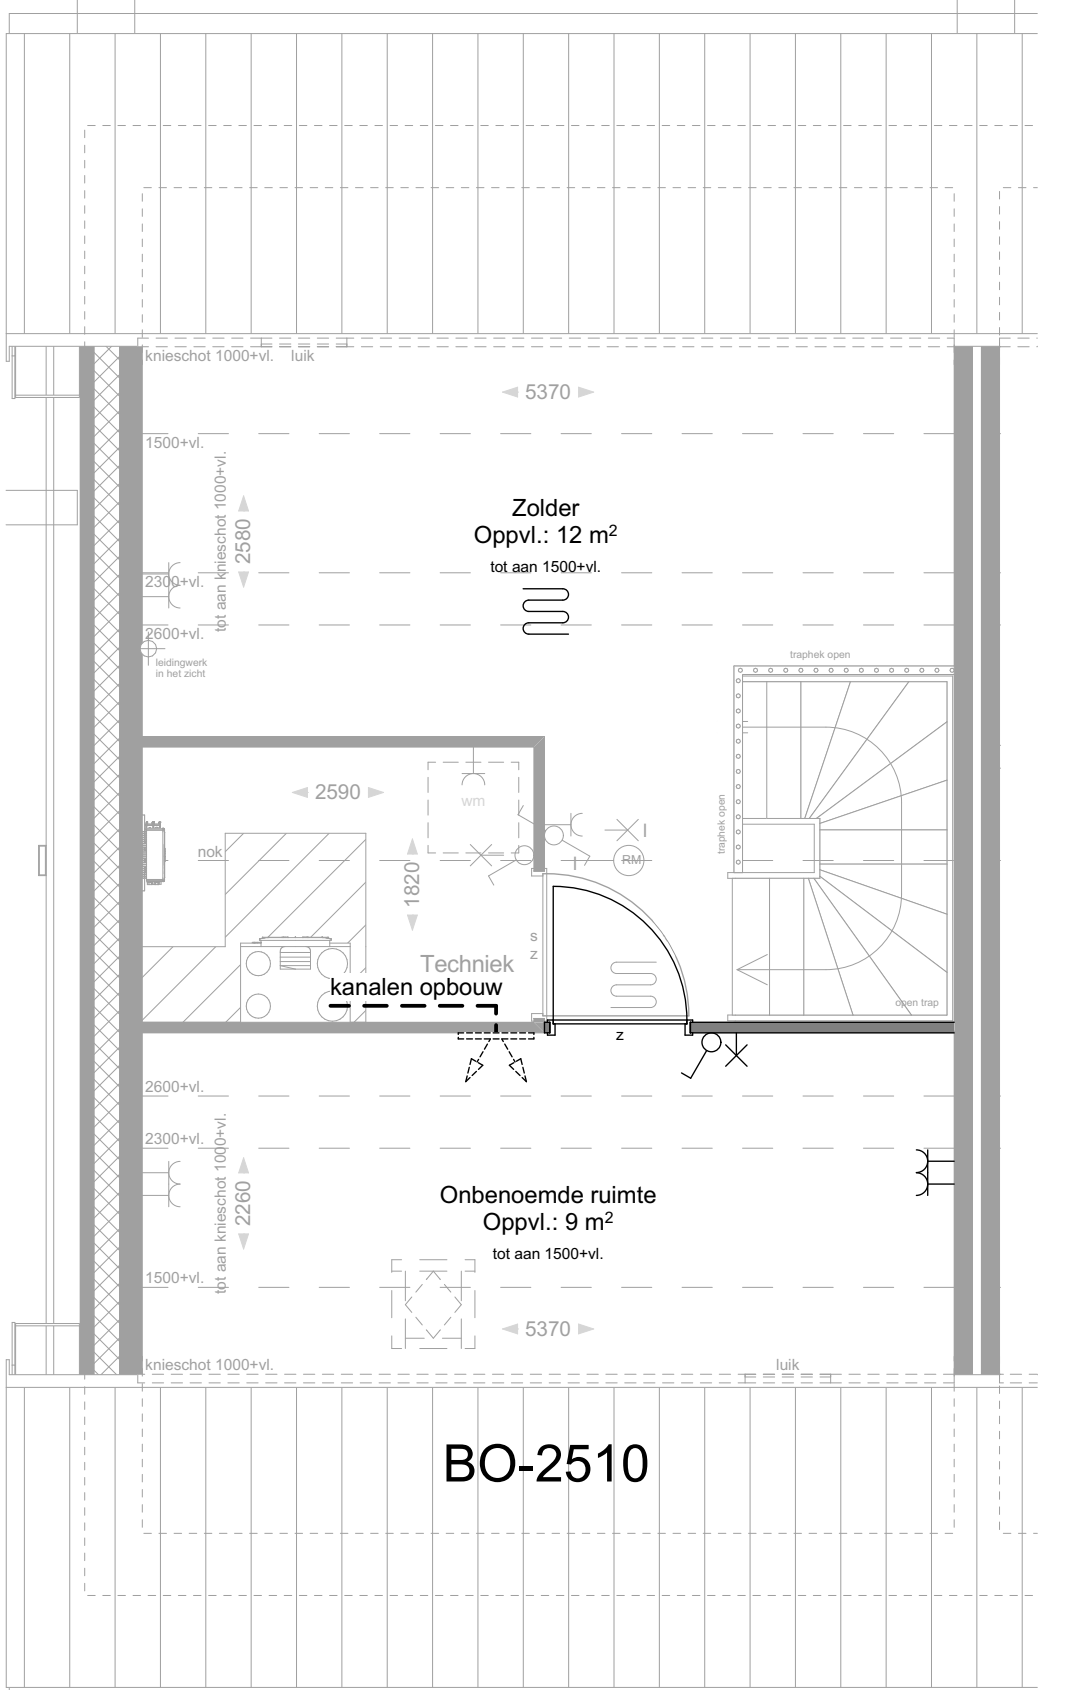

2e VERDIEPING

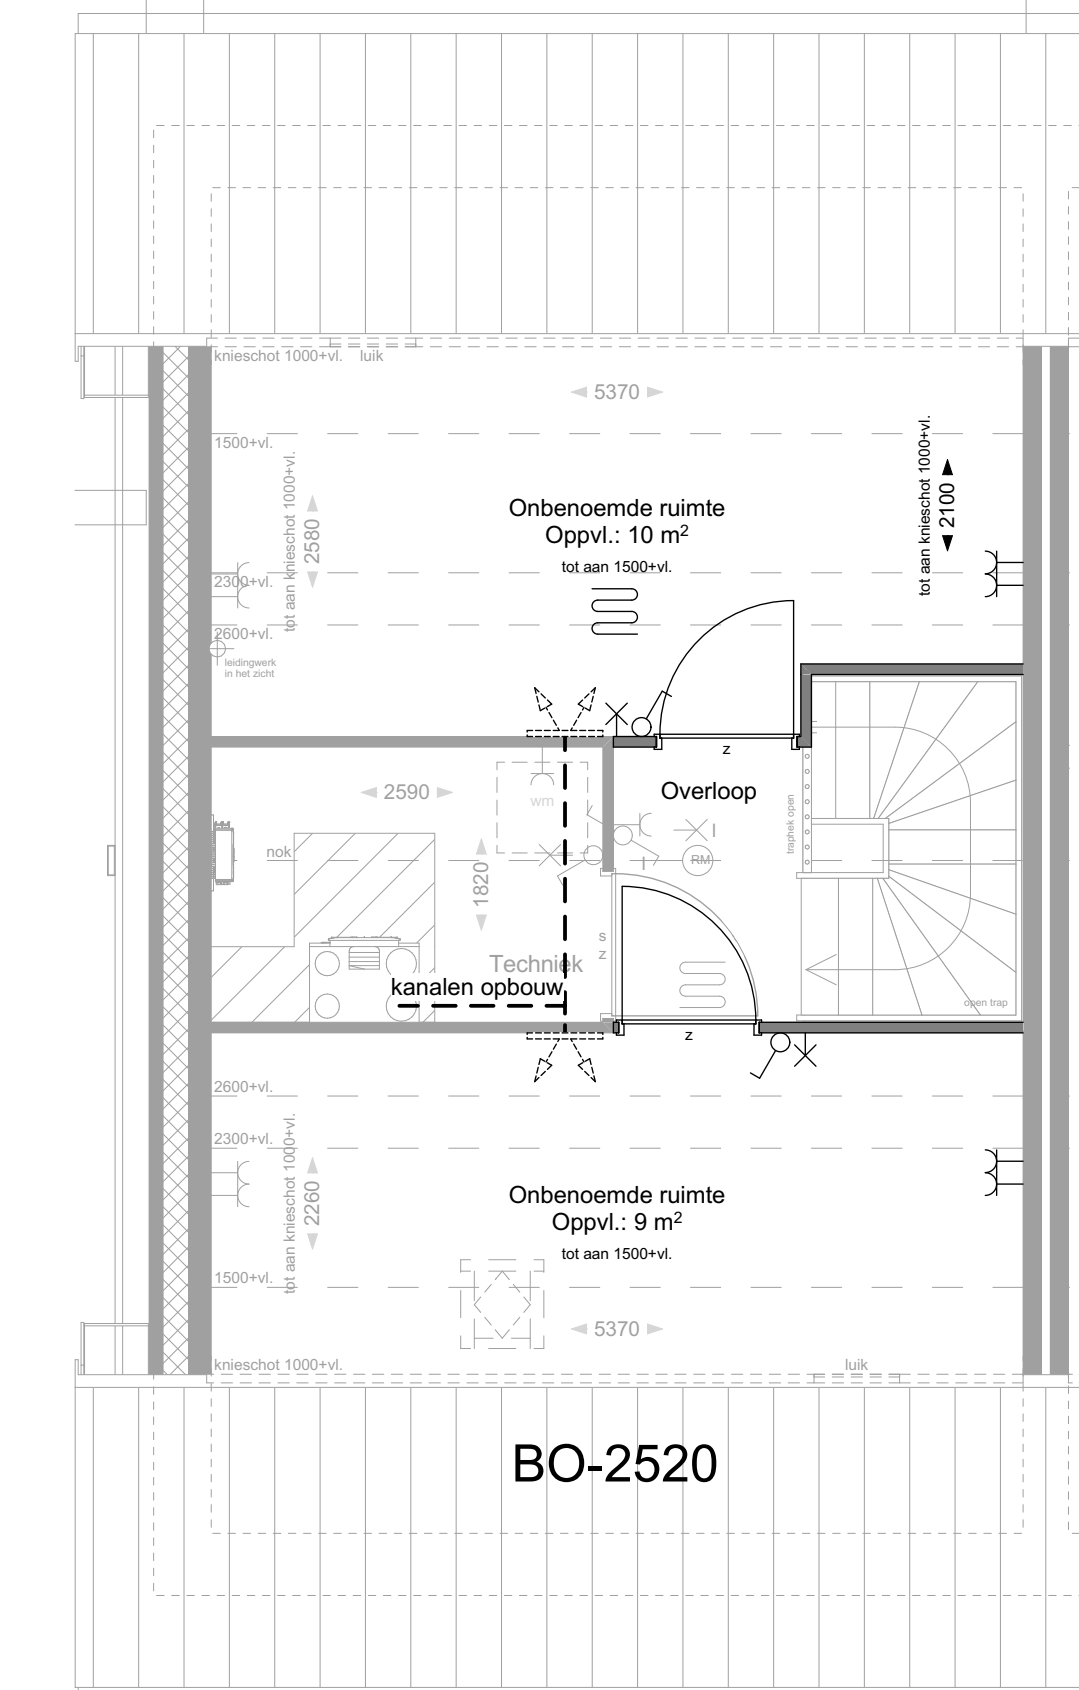

2e VERDIEPING



BLAD
VK-22, verkooptekening opties Type Dwarshuis
PROJECT
"De Erfjes" Volgerlanden-oost te Hendrik-Ido-Ambacht
Plattegronden, gevels en doorsneden
Type Dwarshuis, Bouwnrs. 5 en 9

DATUM
14-02-2024
SCHAAL
1:50/100

