




VOORGEVEL

RECHTERGEVEL


ACHTERGEVEL

LINKERGEVEL


DOORSNEDE A-A

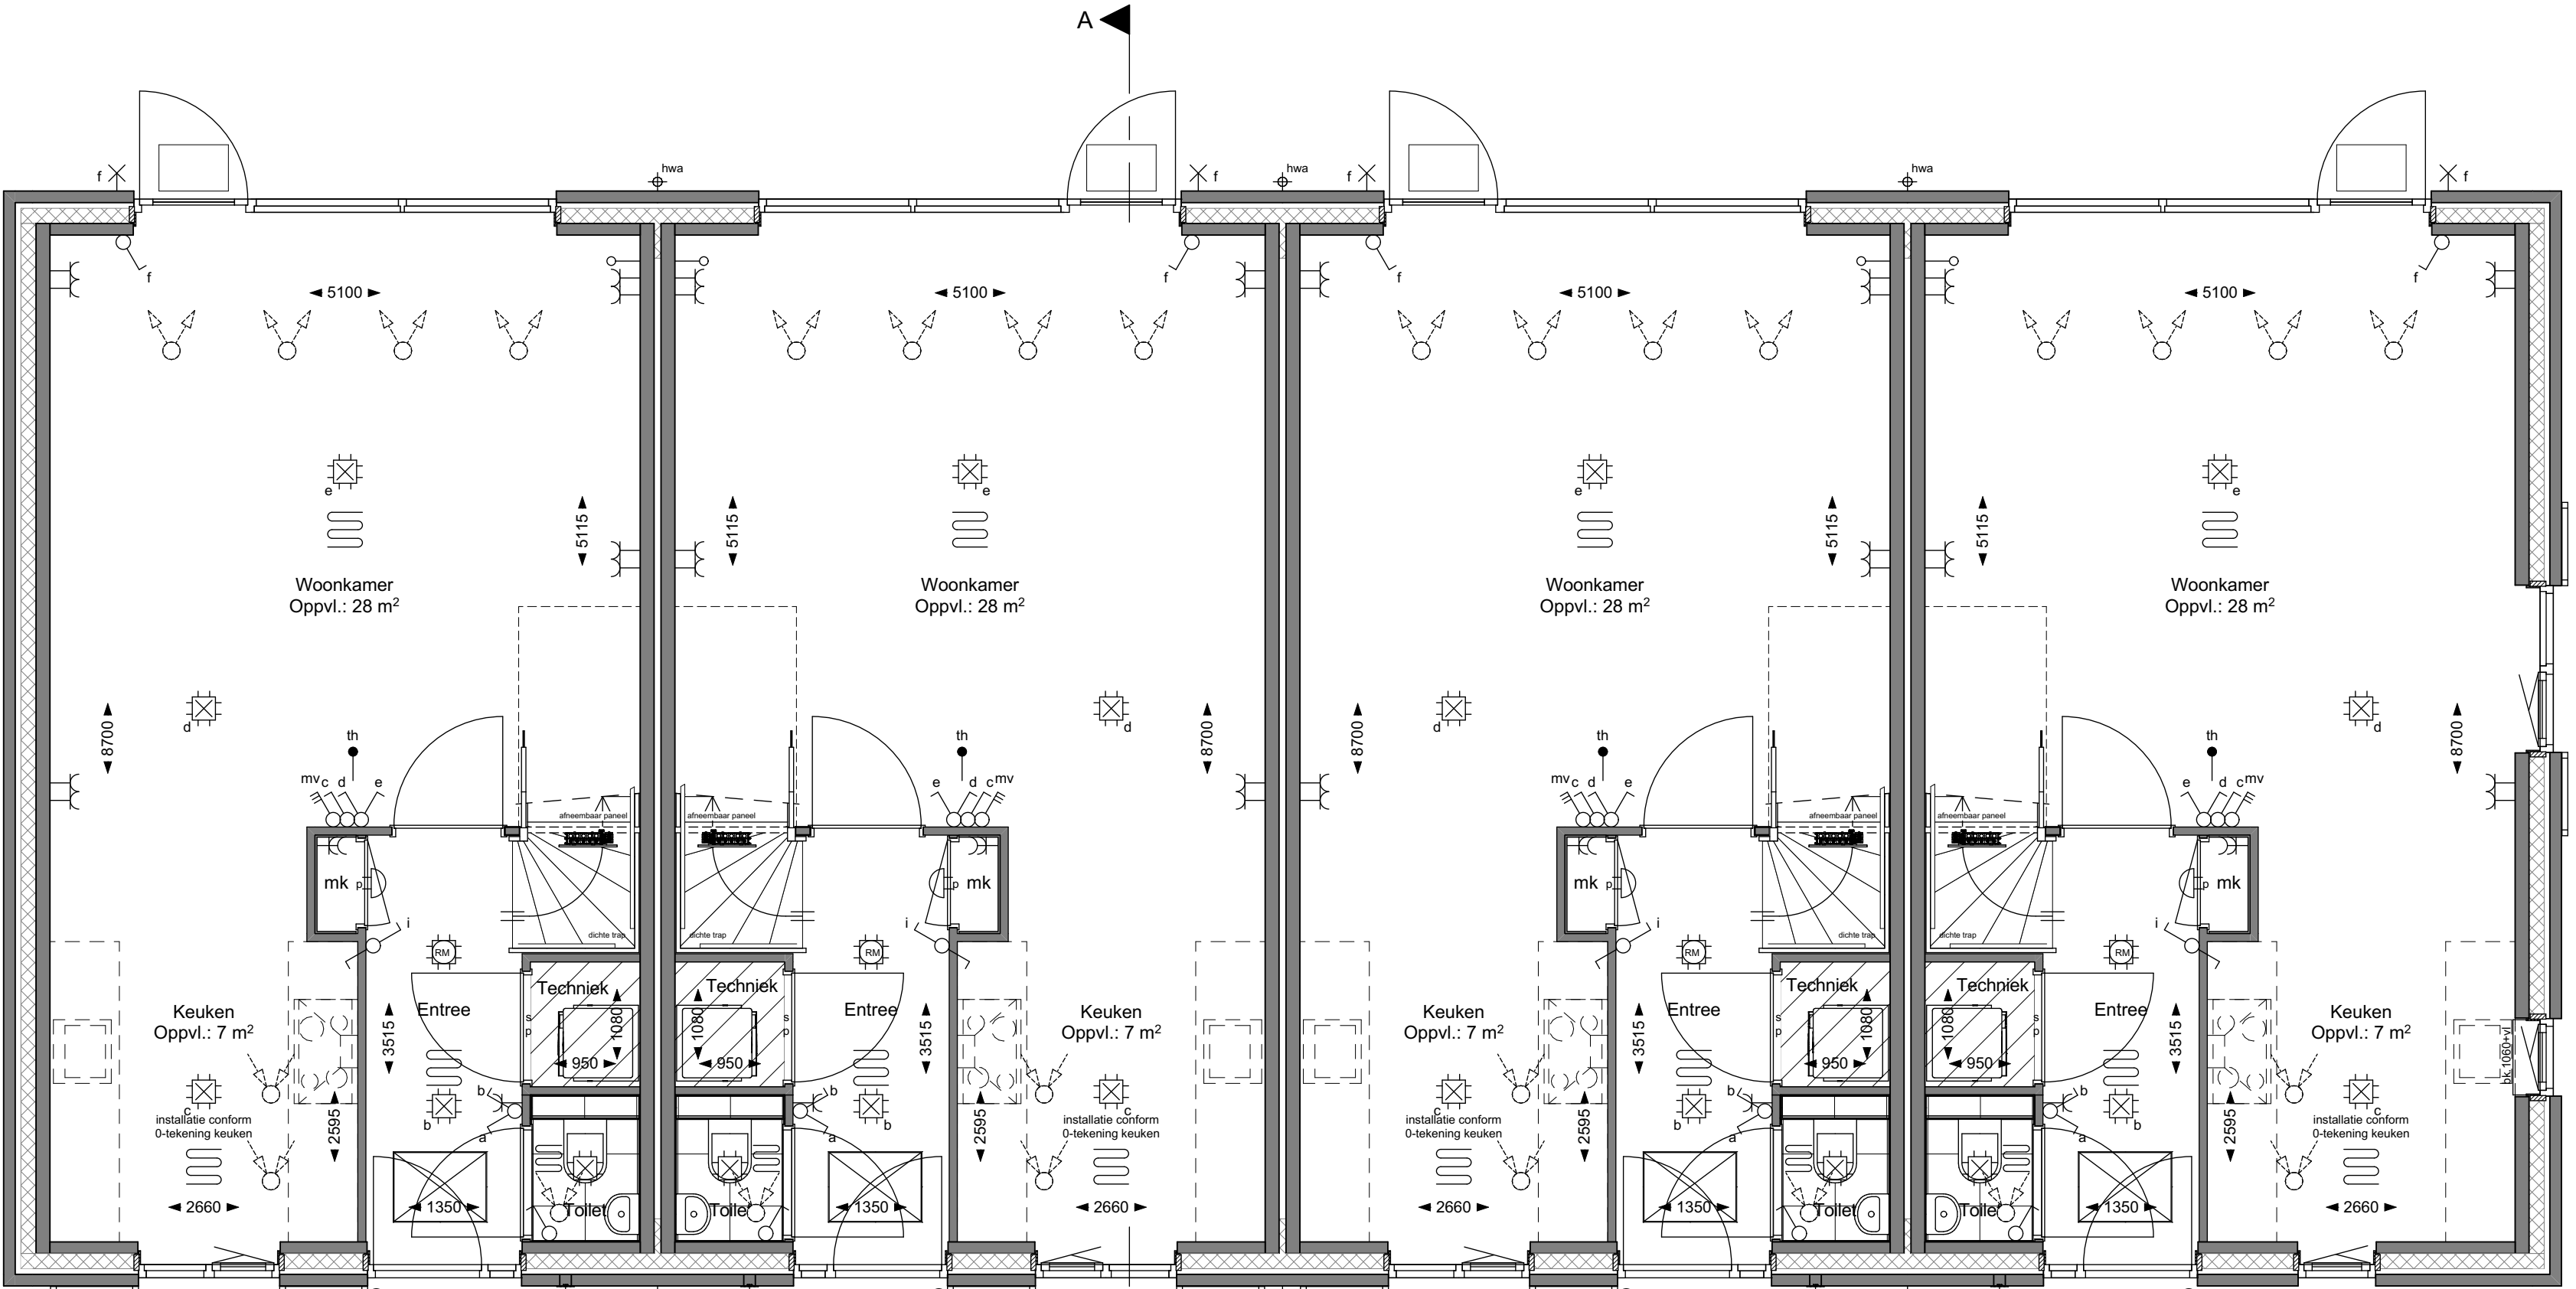


BEGANE GROND

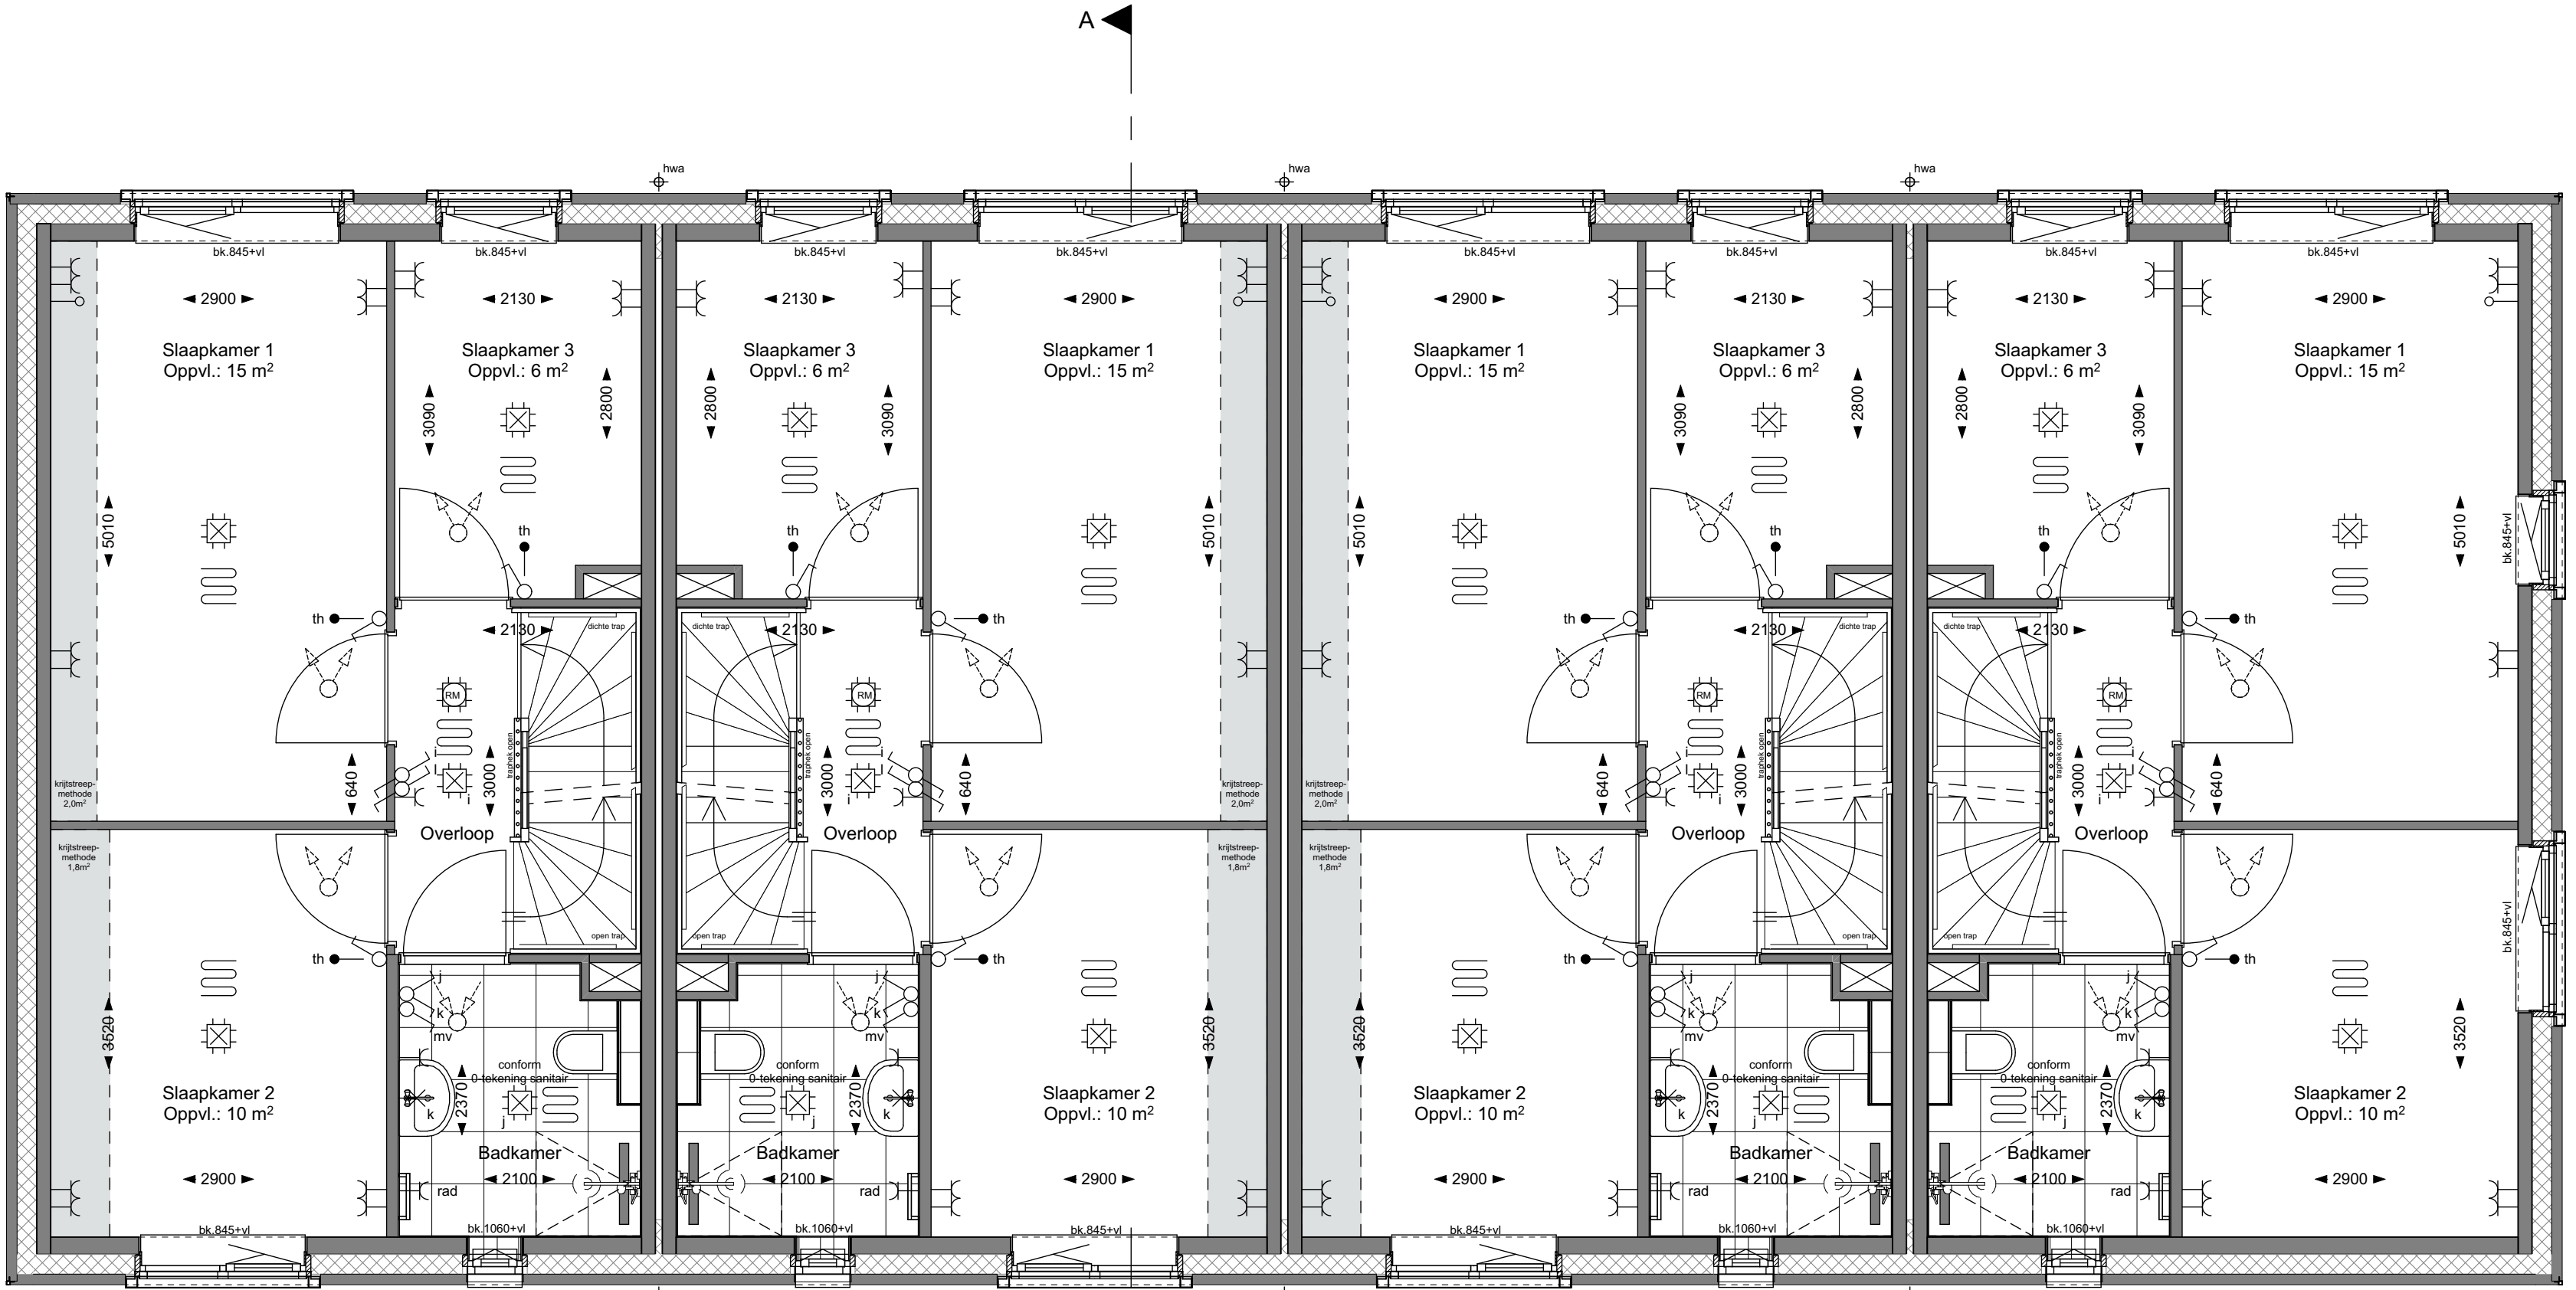

1e VERDIEPING

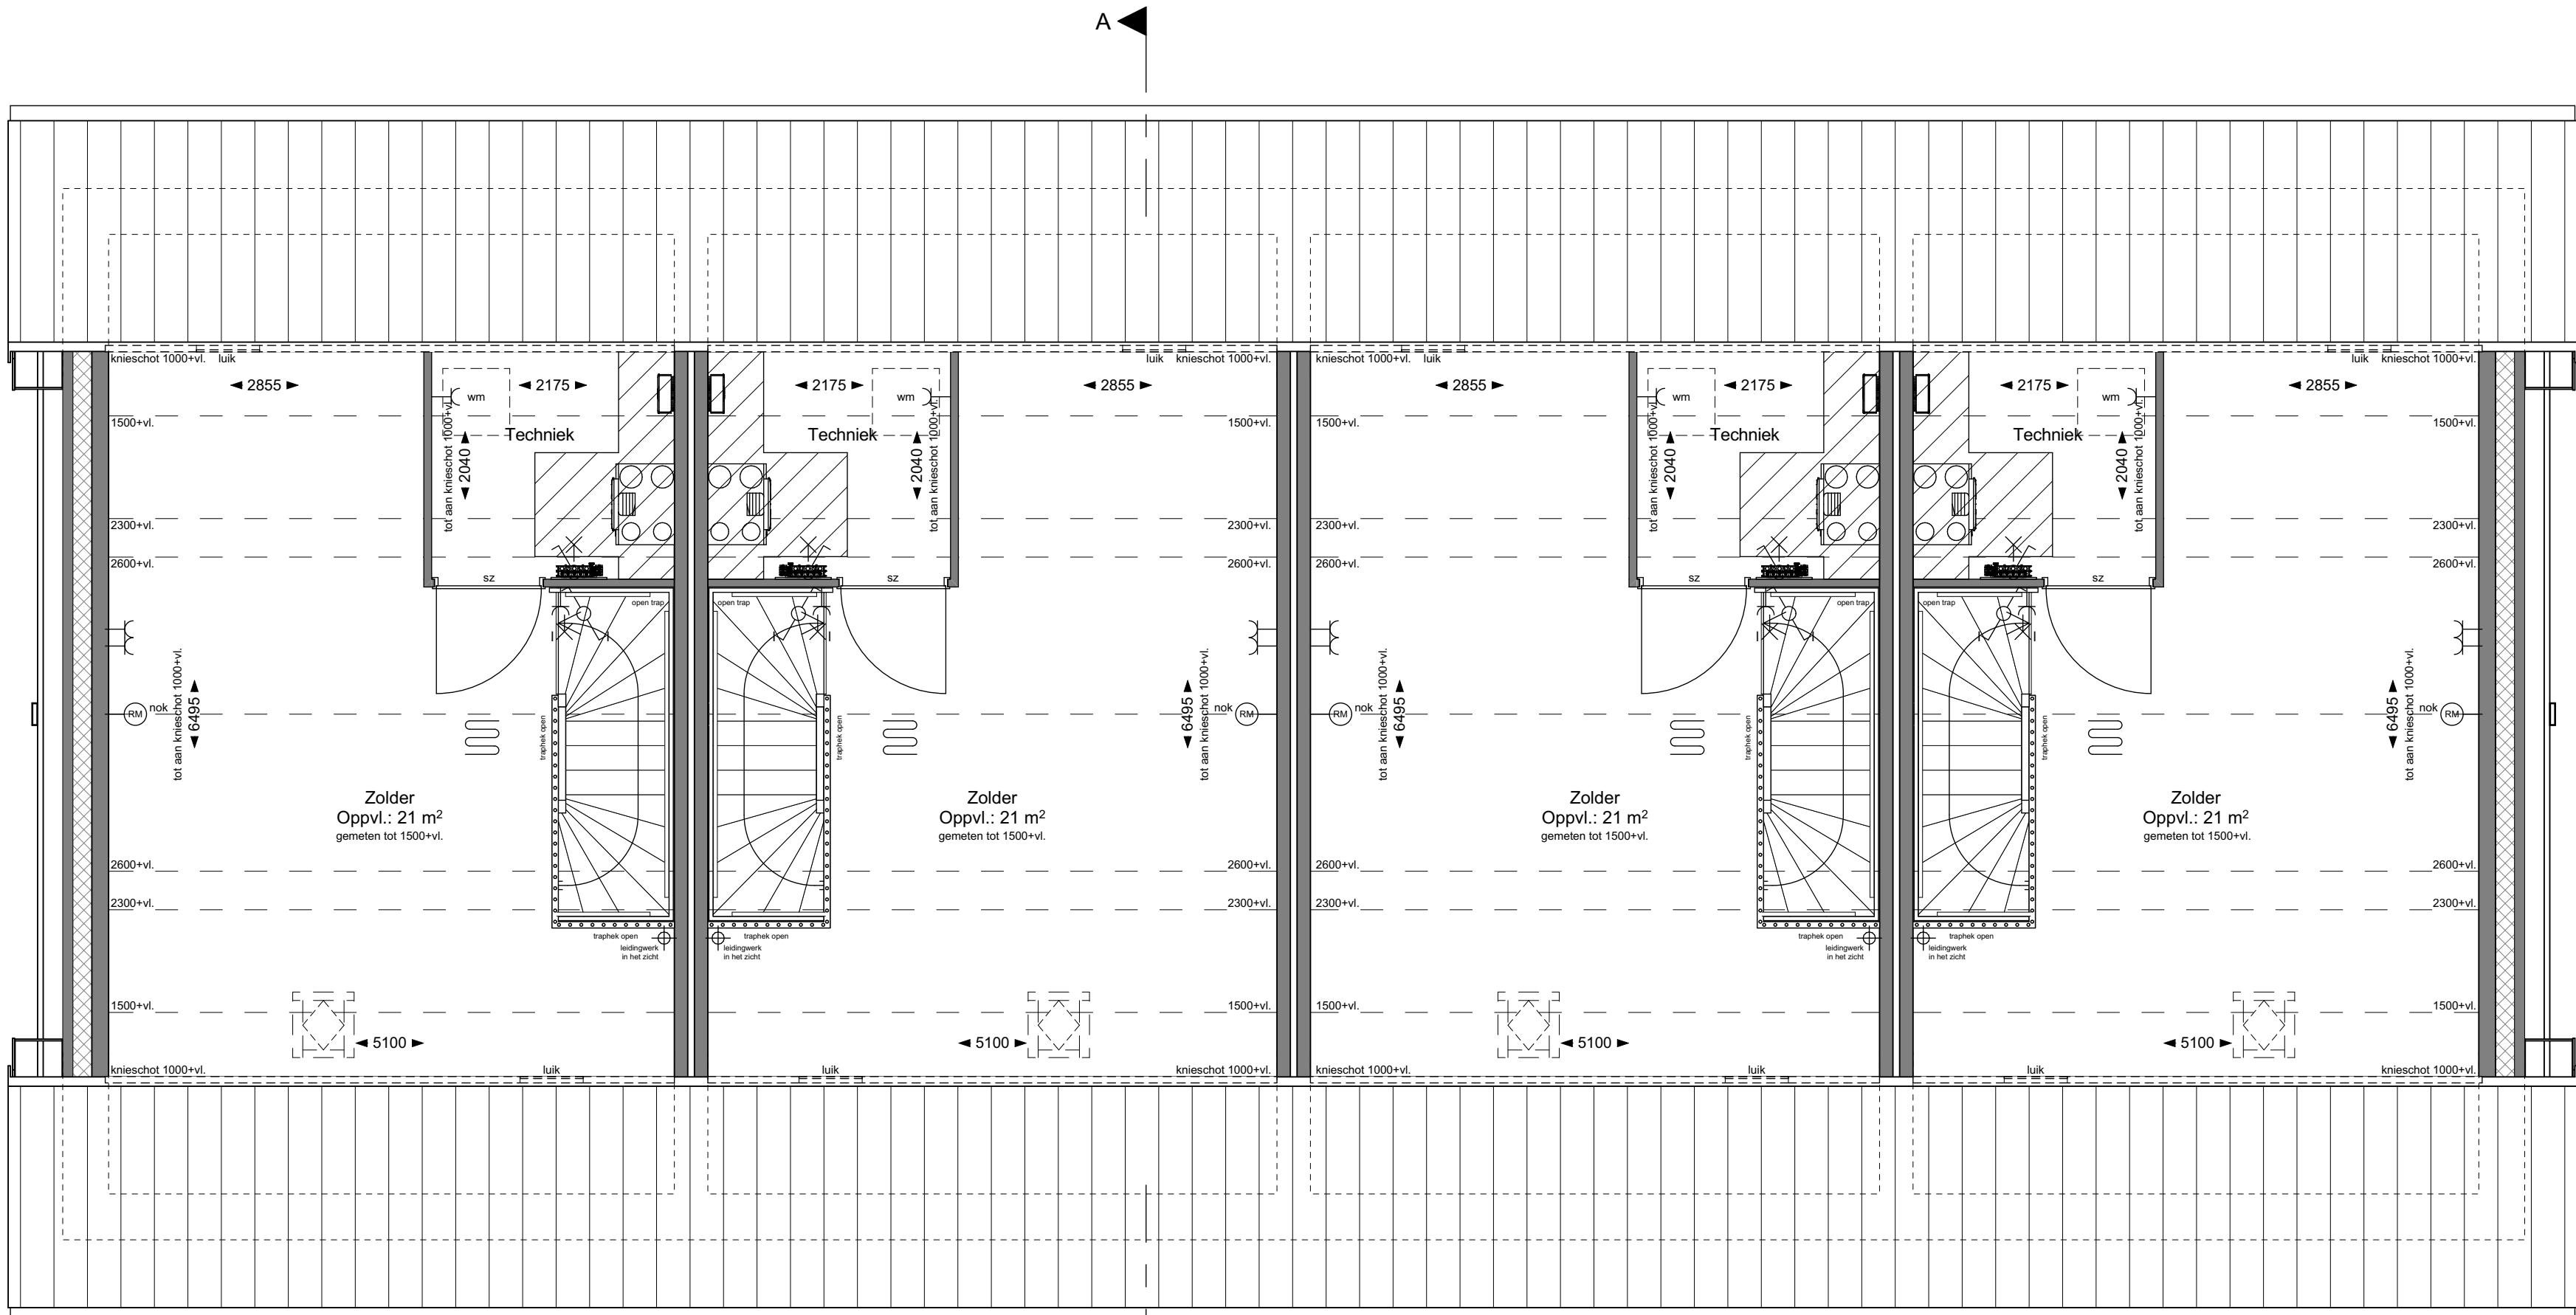

2e VERDIEPING

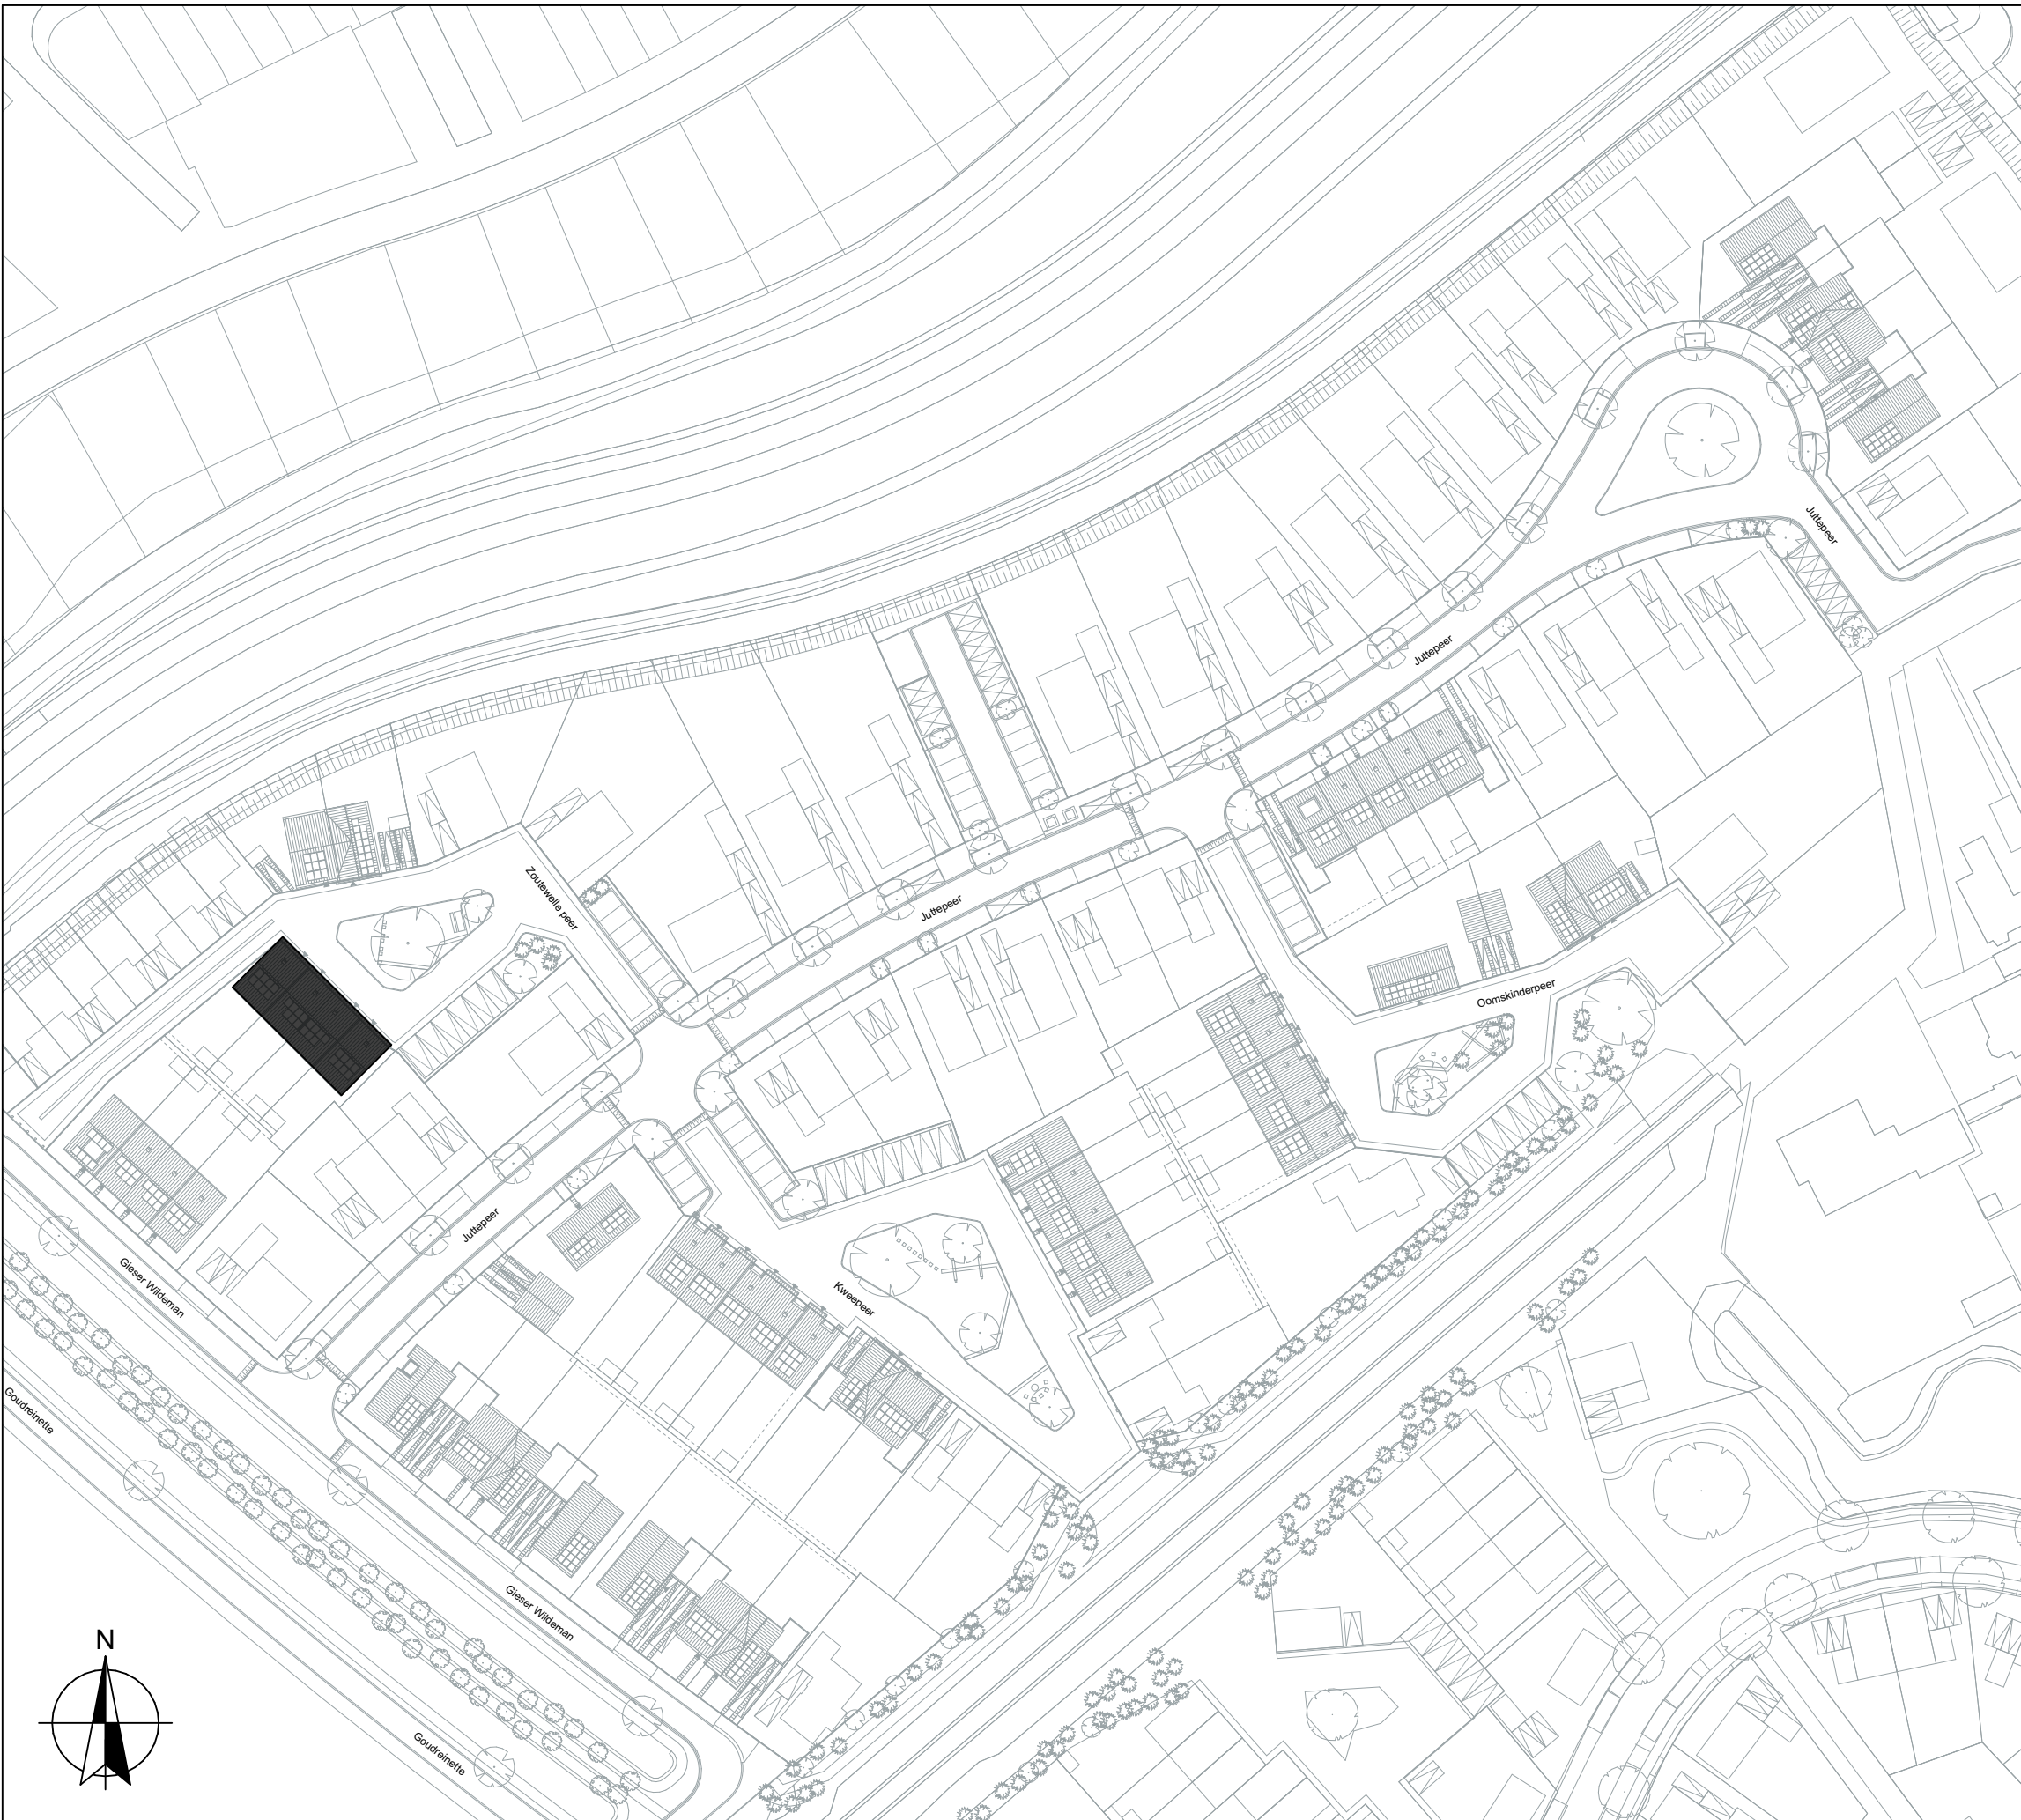

Renvooi symbolen	
	opstelplaats wasmachine
	opstelplaats warmtepomp met de benodigde ruimte voor leidingen en onderhoud
	opstelplaats mechanische ventilatie unit voorzien van warmterugwinning met de benodigde ruimte voor leidingen en onderhoud
	knipkluis (gelokkeerd)
	ruimte voorzien van vloerverwarming
	verdeler vloerverwarming met of zonder omkasting
	verwarming (elektrische radiator)
	luchttoevoerpunten mechanische ventilatie (plafond)
	luchttoevoerpunten mechanische ventilatie (plafond)
	omvormer pv-installatie
	ventilatie rooster
	hemelwaterafvoer
	stalen montagekozijn, met glas in bovenlicht
	stalen montagekozijn, s. met onroeststaal in kader p. met dicht bovenpaneel (p.v. glas) z. zonder bovenlicht, deurbroegje 2319mm
	oppervlakte kitzijdeleeg

Renvooi elektra	
	schakelaar enkel
	schakelaar dubbel
	schakelaar wissel
	schakelaar 10 v. mechanische ventilatie
	3-standen schakelaar 10 v. mechanische ventilatie
	wandcontactdoos
	wandcontactdoos dubbel
	aansluitpunt los
	aansluitpunt thermostaat (bedraad)
	lichtpunt plafond
	lichtpunt wand
	schel
	bedrucker
	ruimte voorzien van rookmelder (plafond)
	ruimte voorzien van rookmelder (rookwand)

Renvooi gevelstenen	
	Metalewerk Chiara, rood gecoat
	Metalewerk Inko, roodbruin gecoat
	Metalewerk Ferro, paarsrood gecoat
	Metalewerk Ogenogal, geelbruin gecoat
	Metalewerk Camarque Camera, wit gecoat
	Metalewerk Denali, grijsgeelzwart gecoat

Disclaimer
De op deze tekening aangegeven maten zijn circa maten in millimeters en kunnen de werkdrukken gemeten, waarbij geen rekening is gehouden met enige verschuiving, gireren, afwijking, etc. Aan de op deze tekening aangegeven maten kunnen geen rechten worden ontleend. De positie van aansluitingen en installatie onderdelen zijn indicatief op tekening aangegeven. De exacte aansluitingen en posities zullen na berekening in het werk door de installateurs worden bepaald en kunnen afwijken van deze tekening. De op tekening weergegeven kleuren zijn ter verduidelijking, maar kunnen in werkelijkheid afwijken. Aan de op tekening gebruikte kleuren kunnen geen rechten worden ontleend. De definitieve posities van de PV-panelen kan pas worden bepaald wanneer alle koperkeuzen bekend zijn.

BLAD
VK-14, verkooptekening bouwnummer(s) 40 t/m 43

PROJECT
"De Erfjes" Volgerlanden-oost te Hendrik-Ido-Ambacht

Plattegronden, gevels en doorsneden
Rijwoningen Krukhuis I

DATUM
14-02-2024

SCHAAL
1:50/100

Blokland
samen in ontwikkeling en bouw