


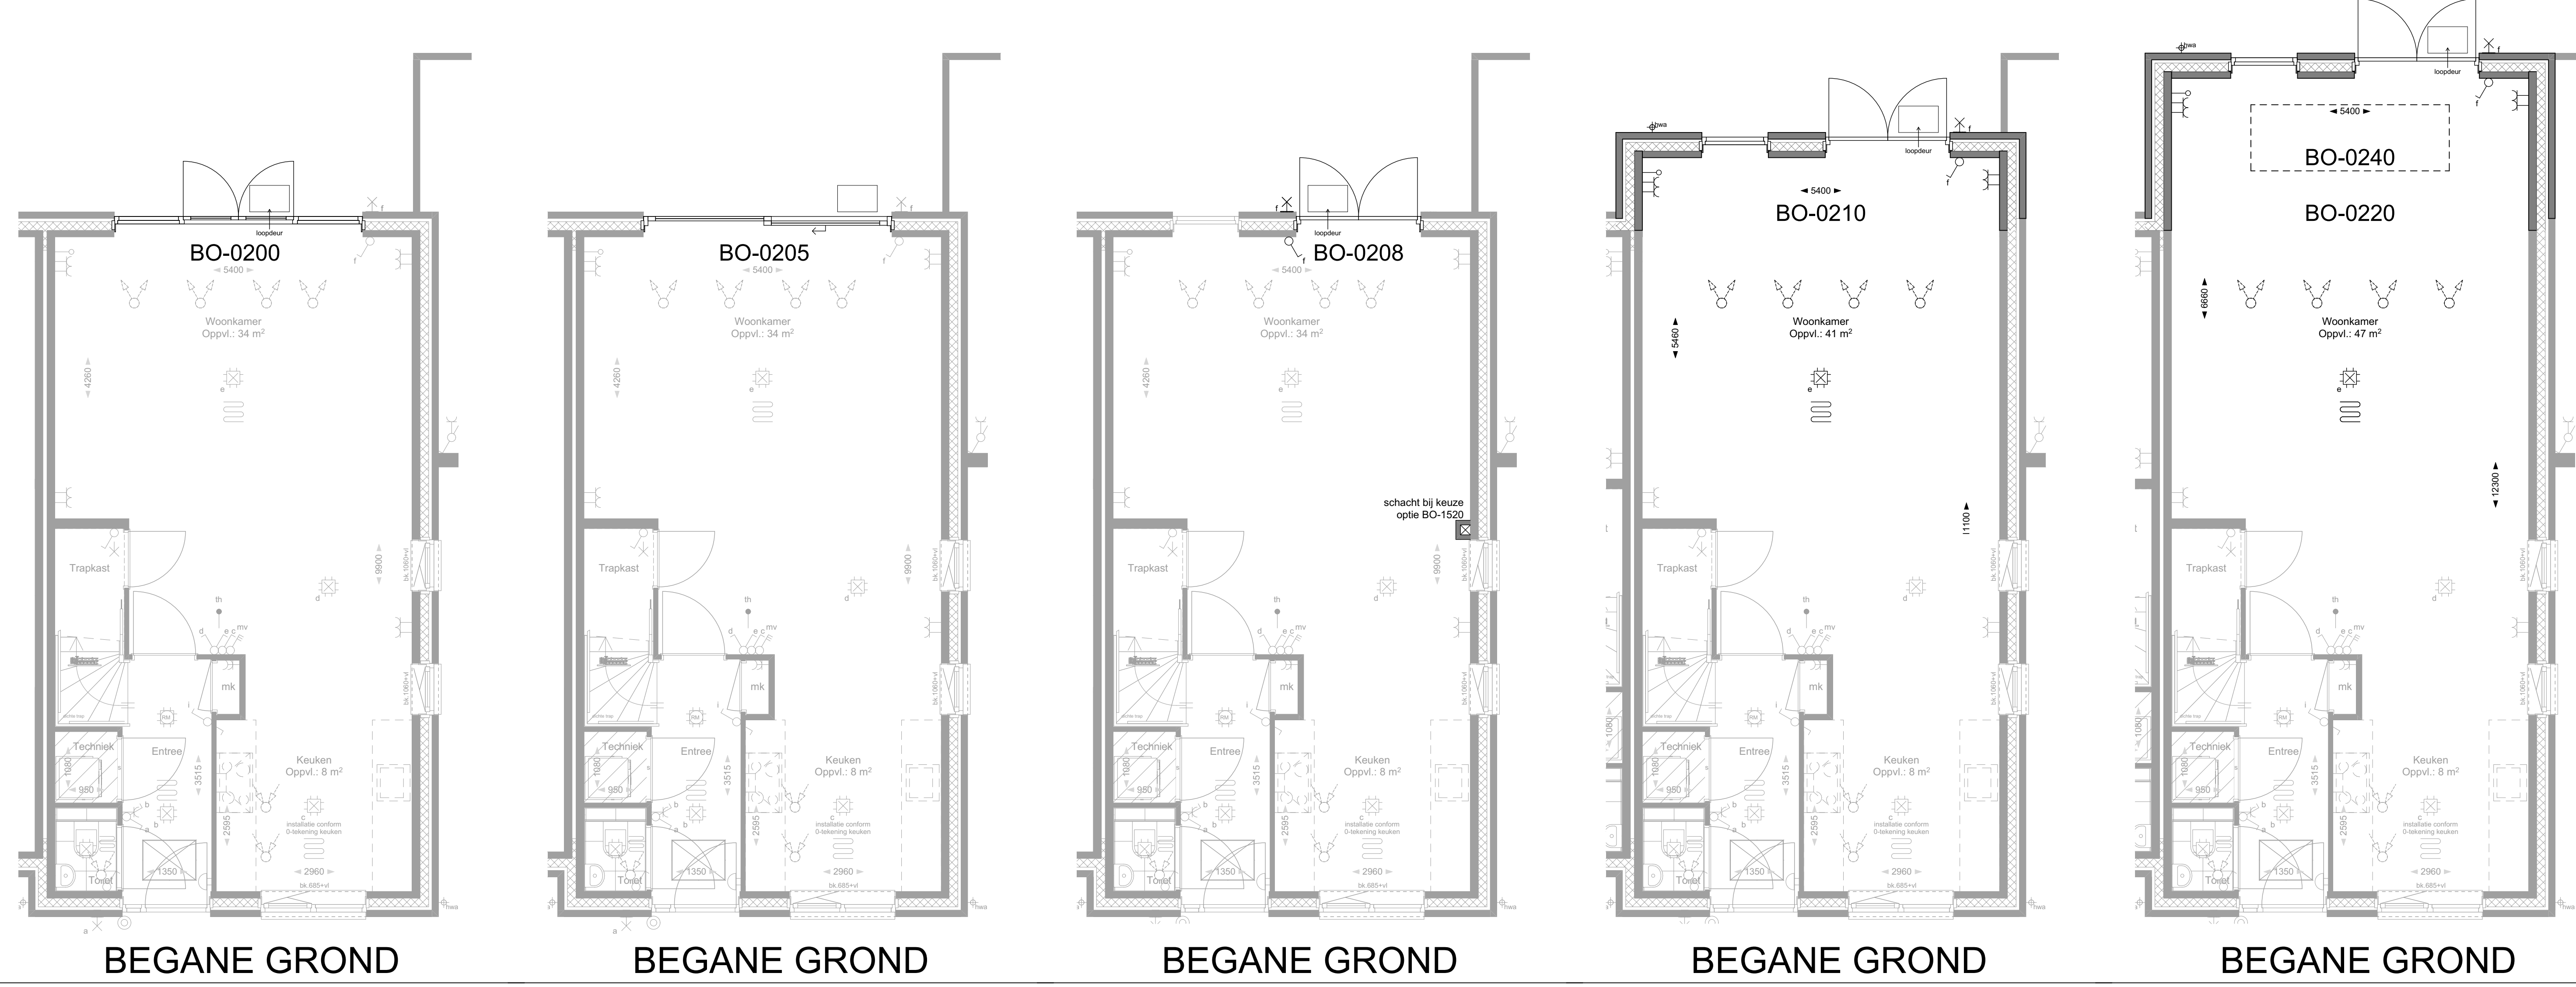


BEGANE GROND

BEGANE GROND

BEGANE GROND


BEGANE GROND

BEGANE GROND

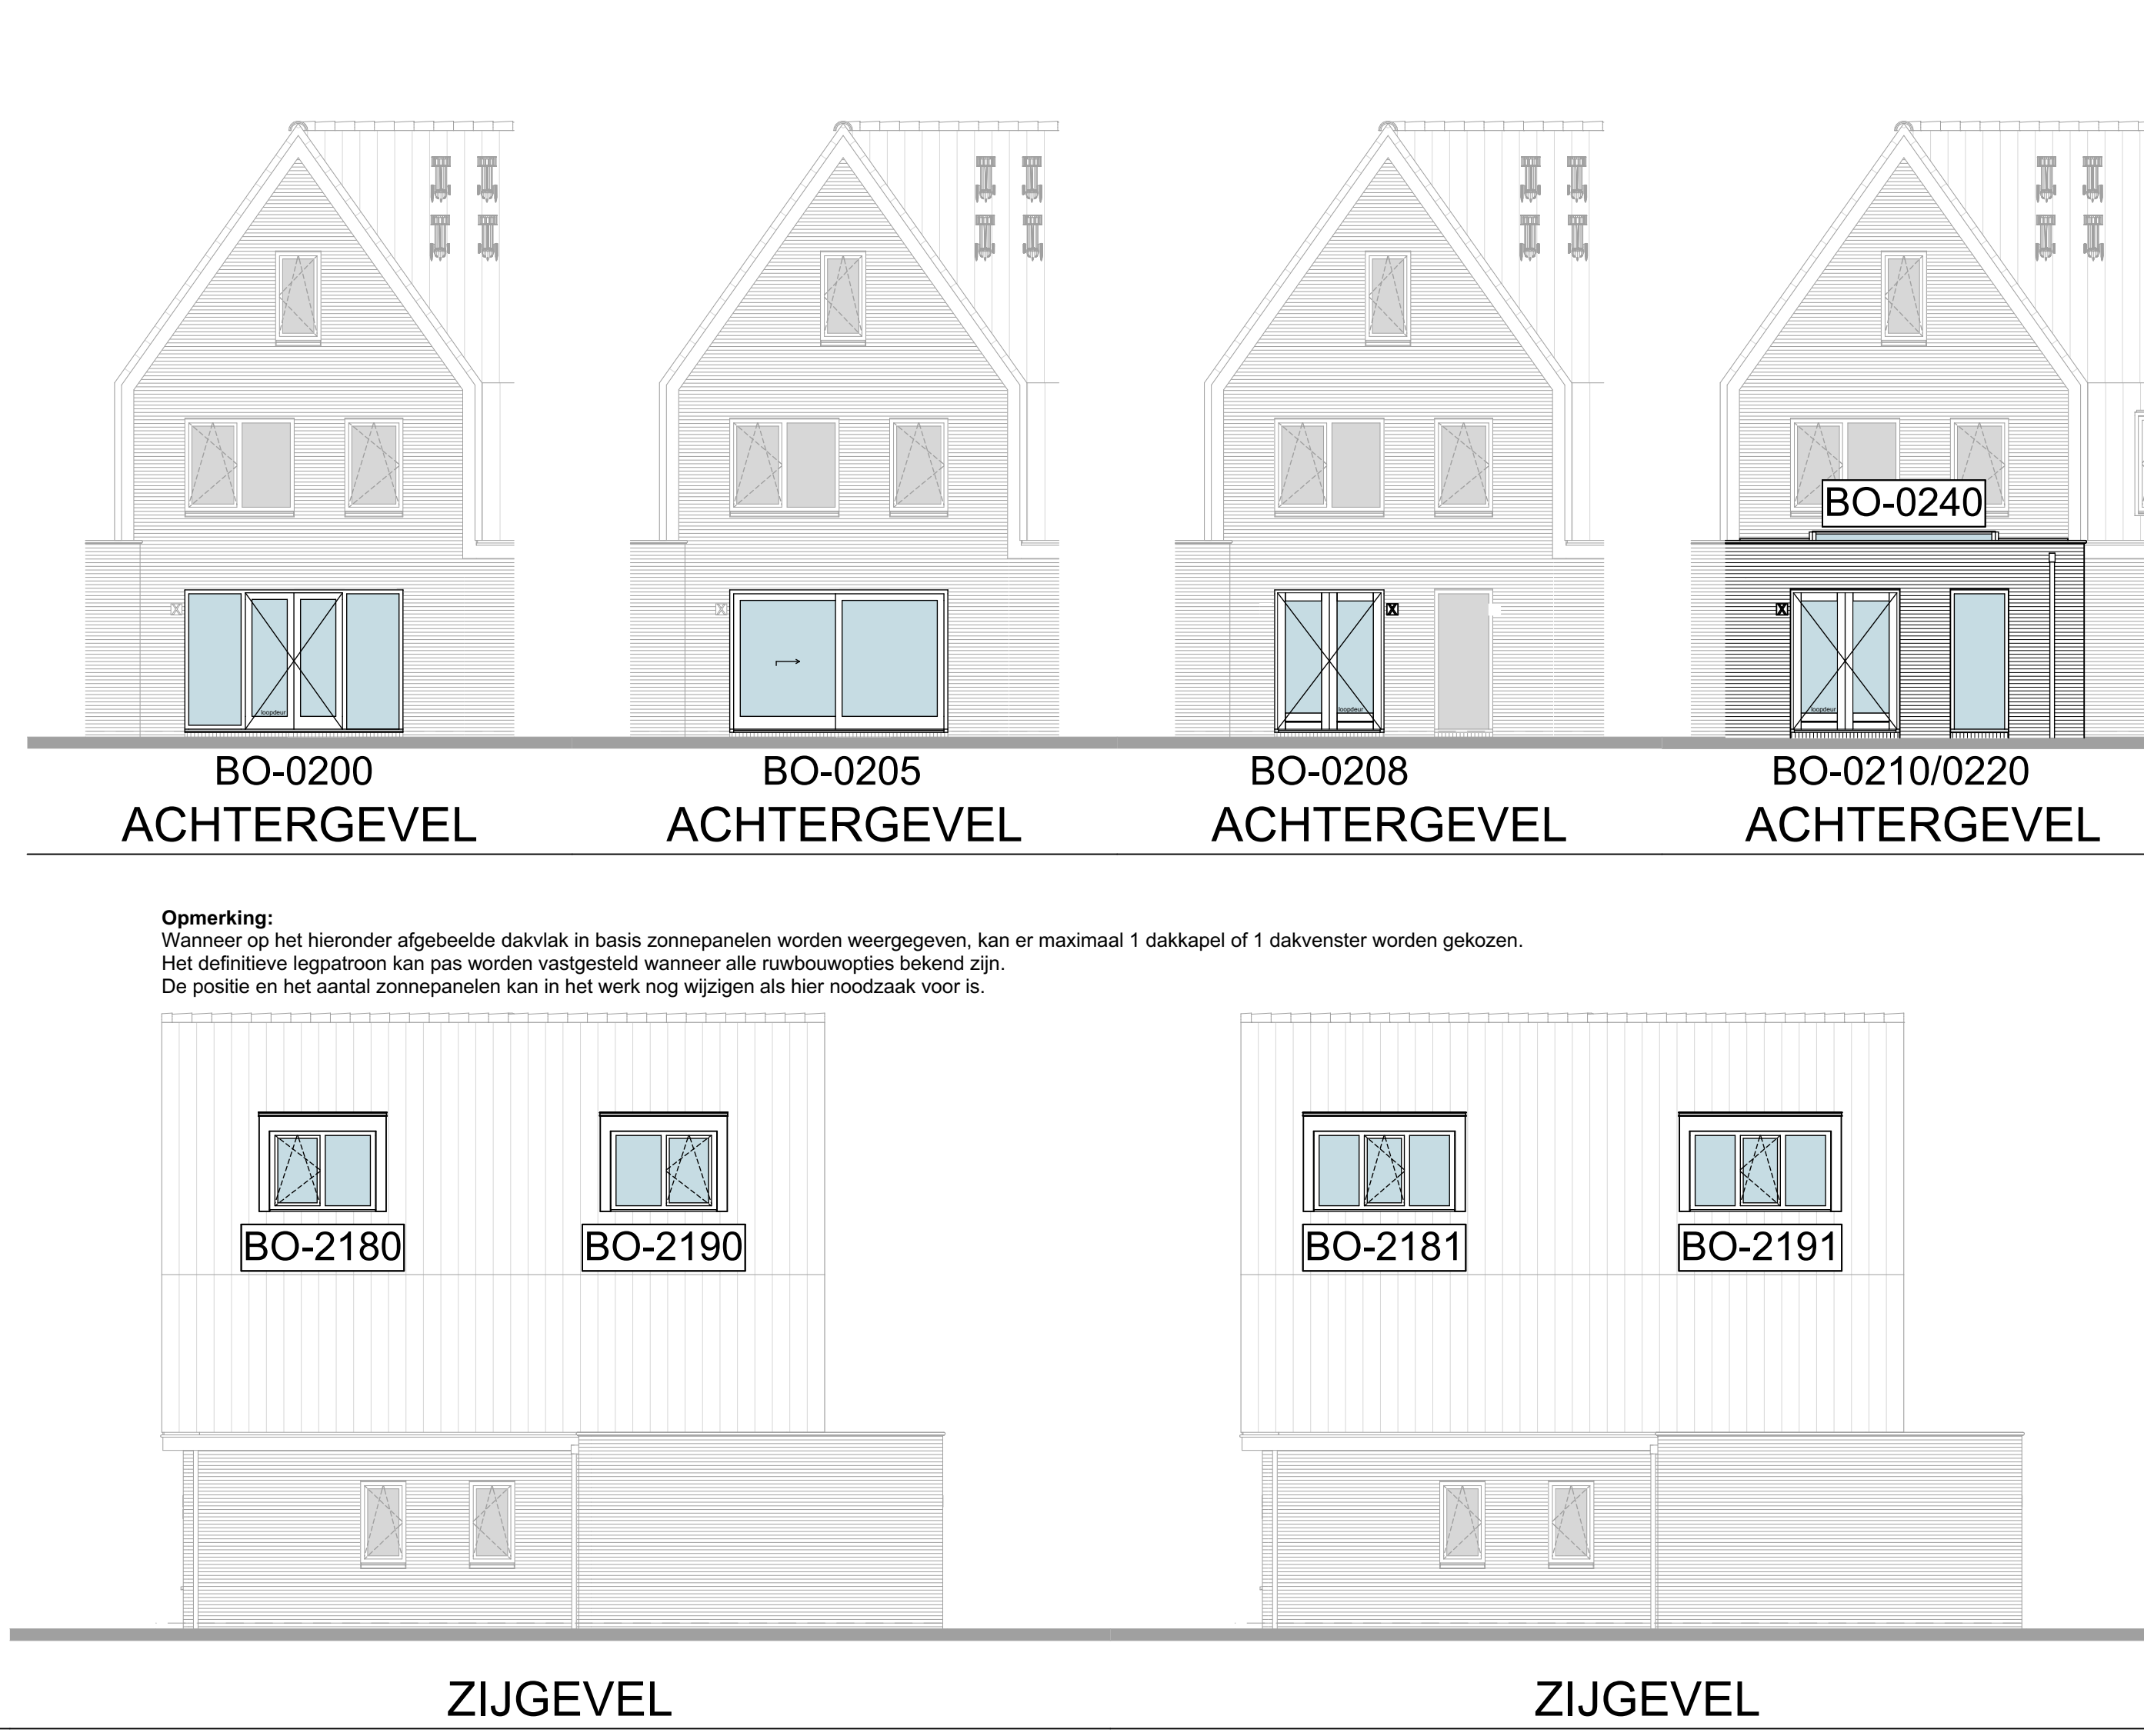

ZIJGEVEL

ZIJGEVEL

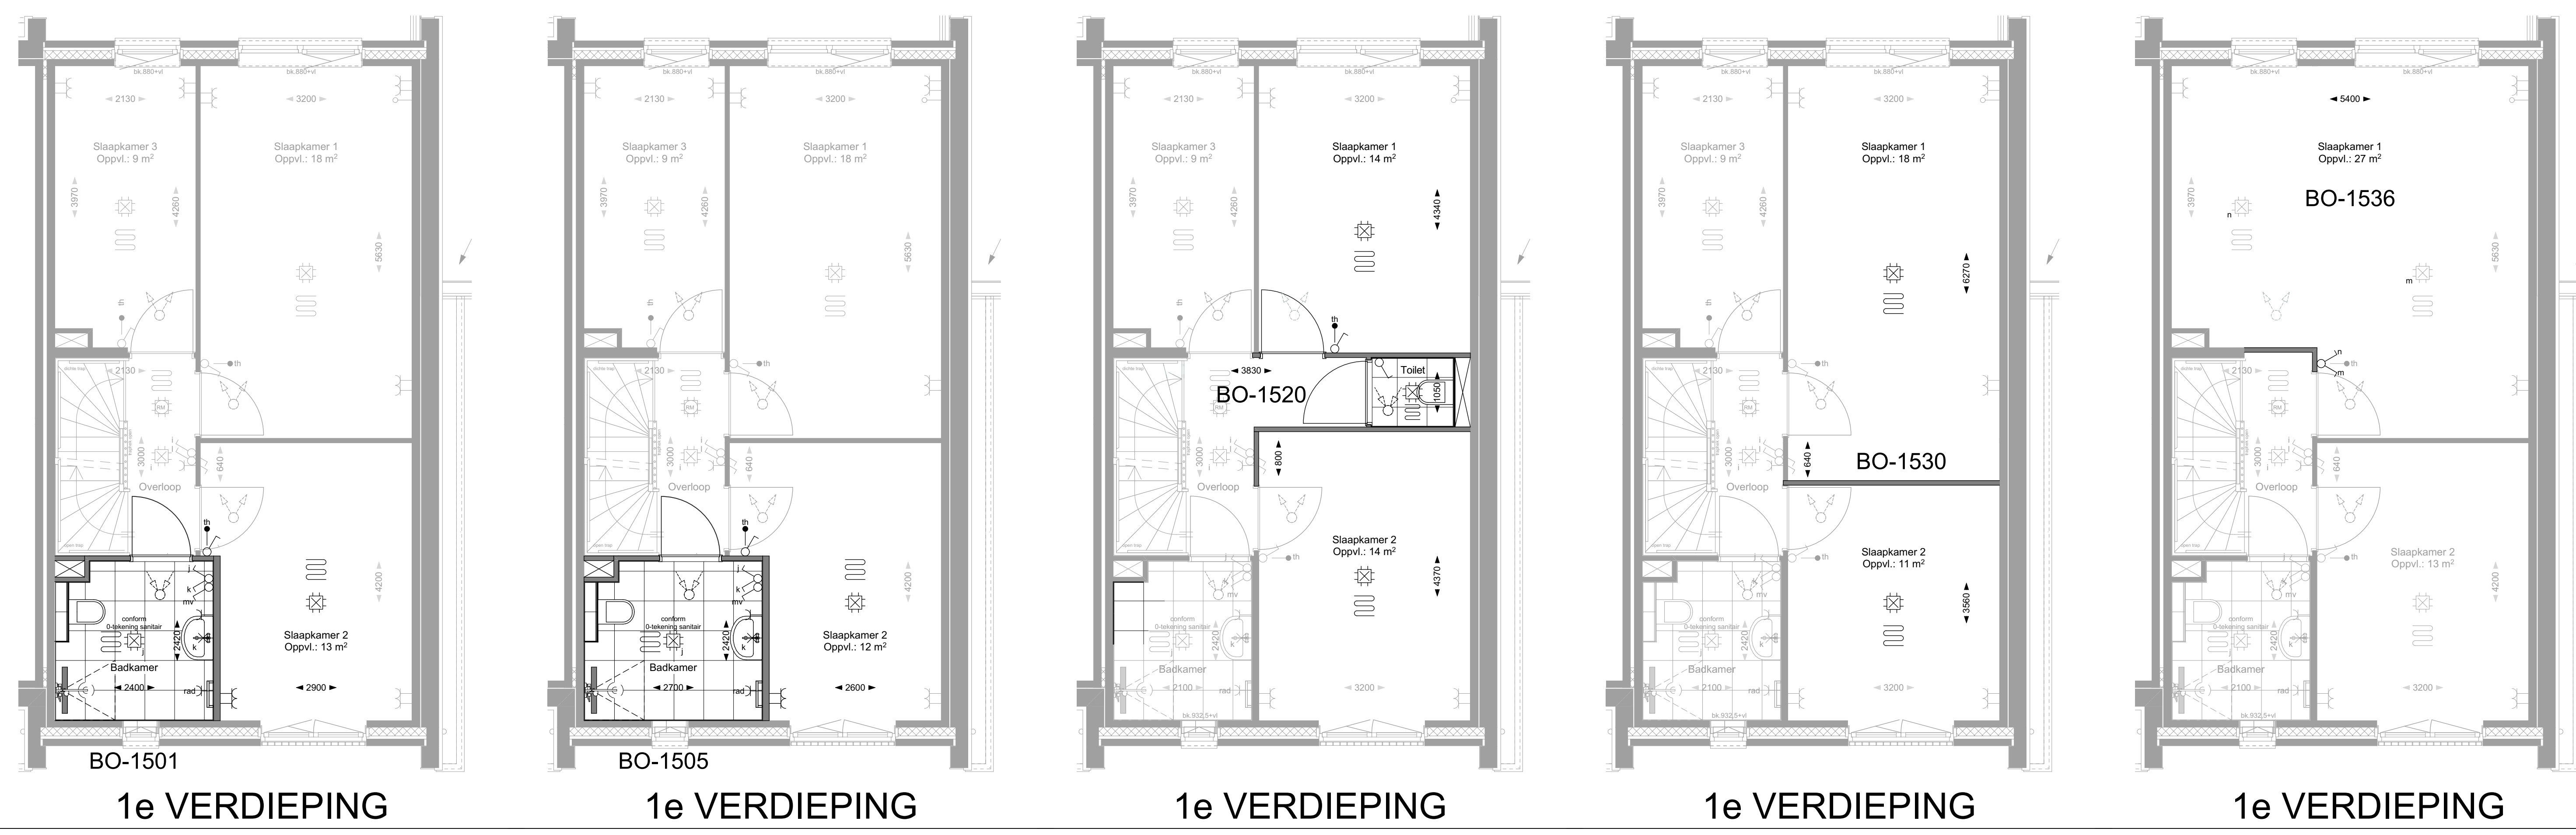


1e VERDIEPING

1e VERDIEPING


1e VERDIEPING

1e VERDIEPING

1e VERDIEPING

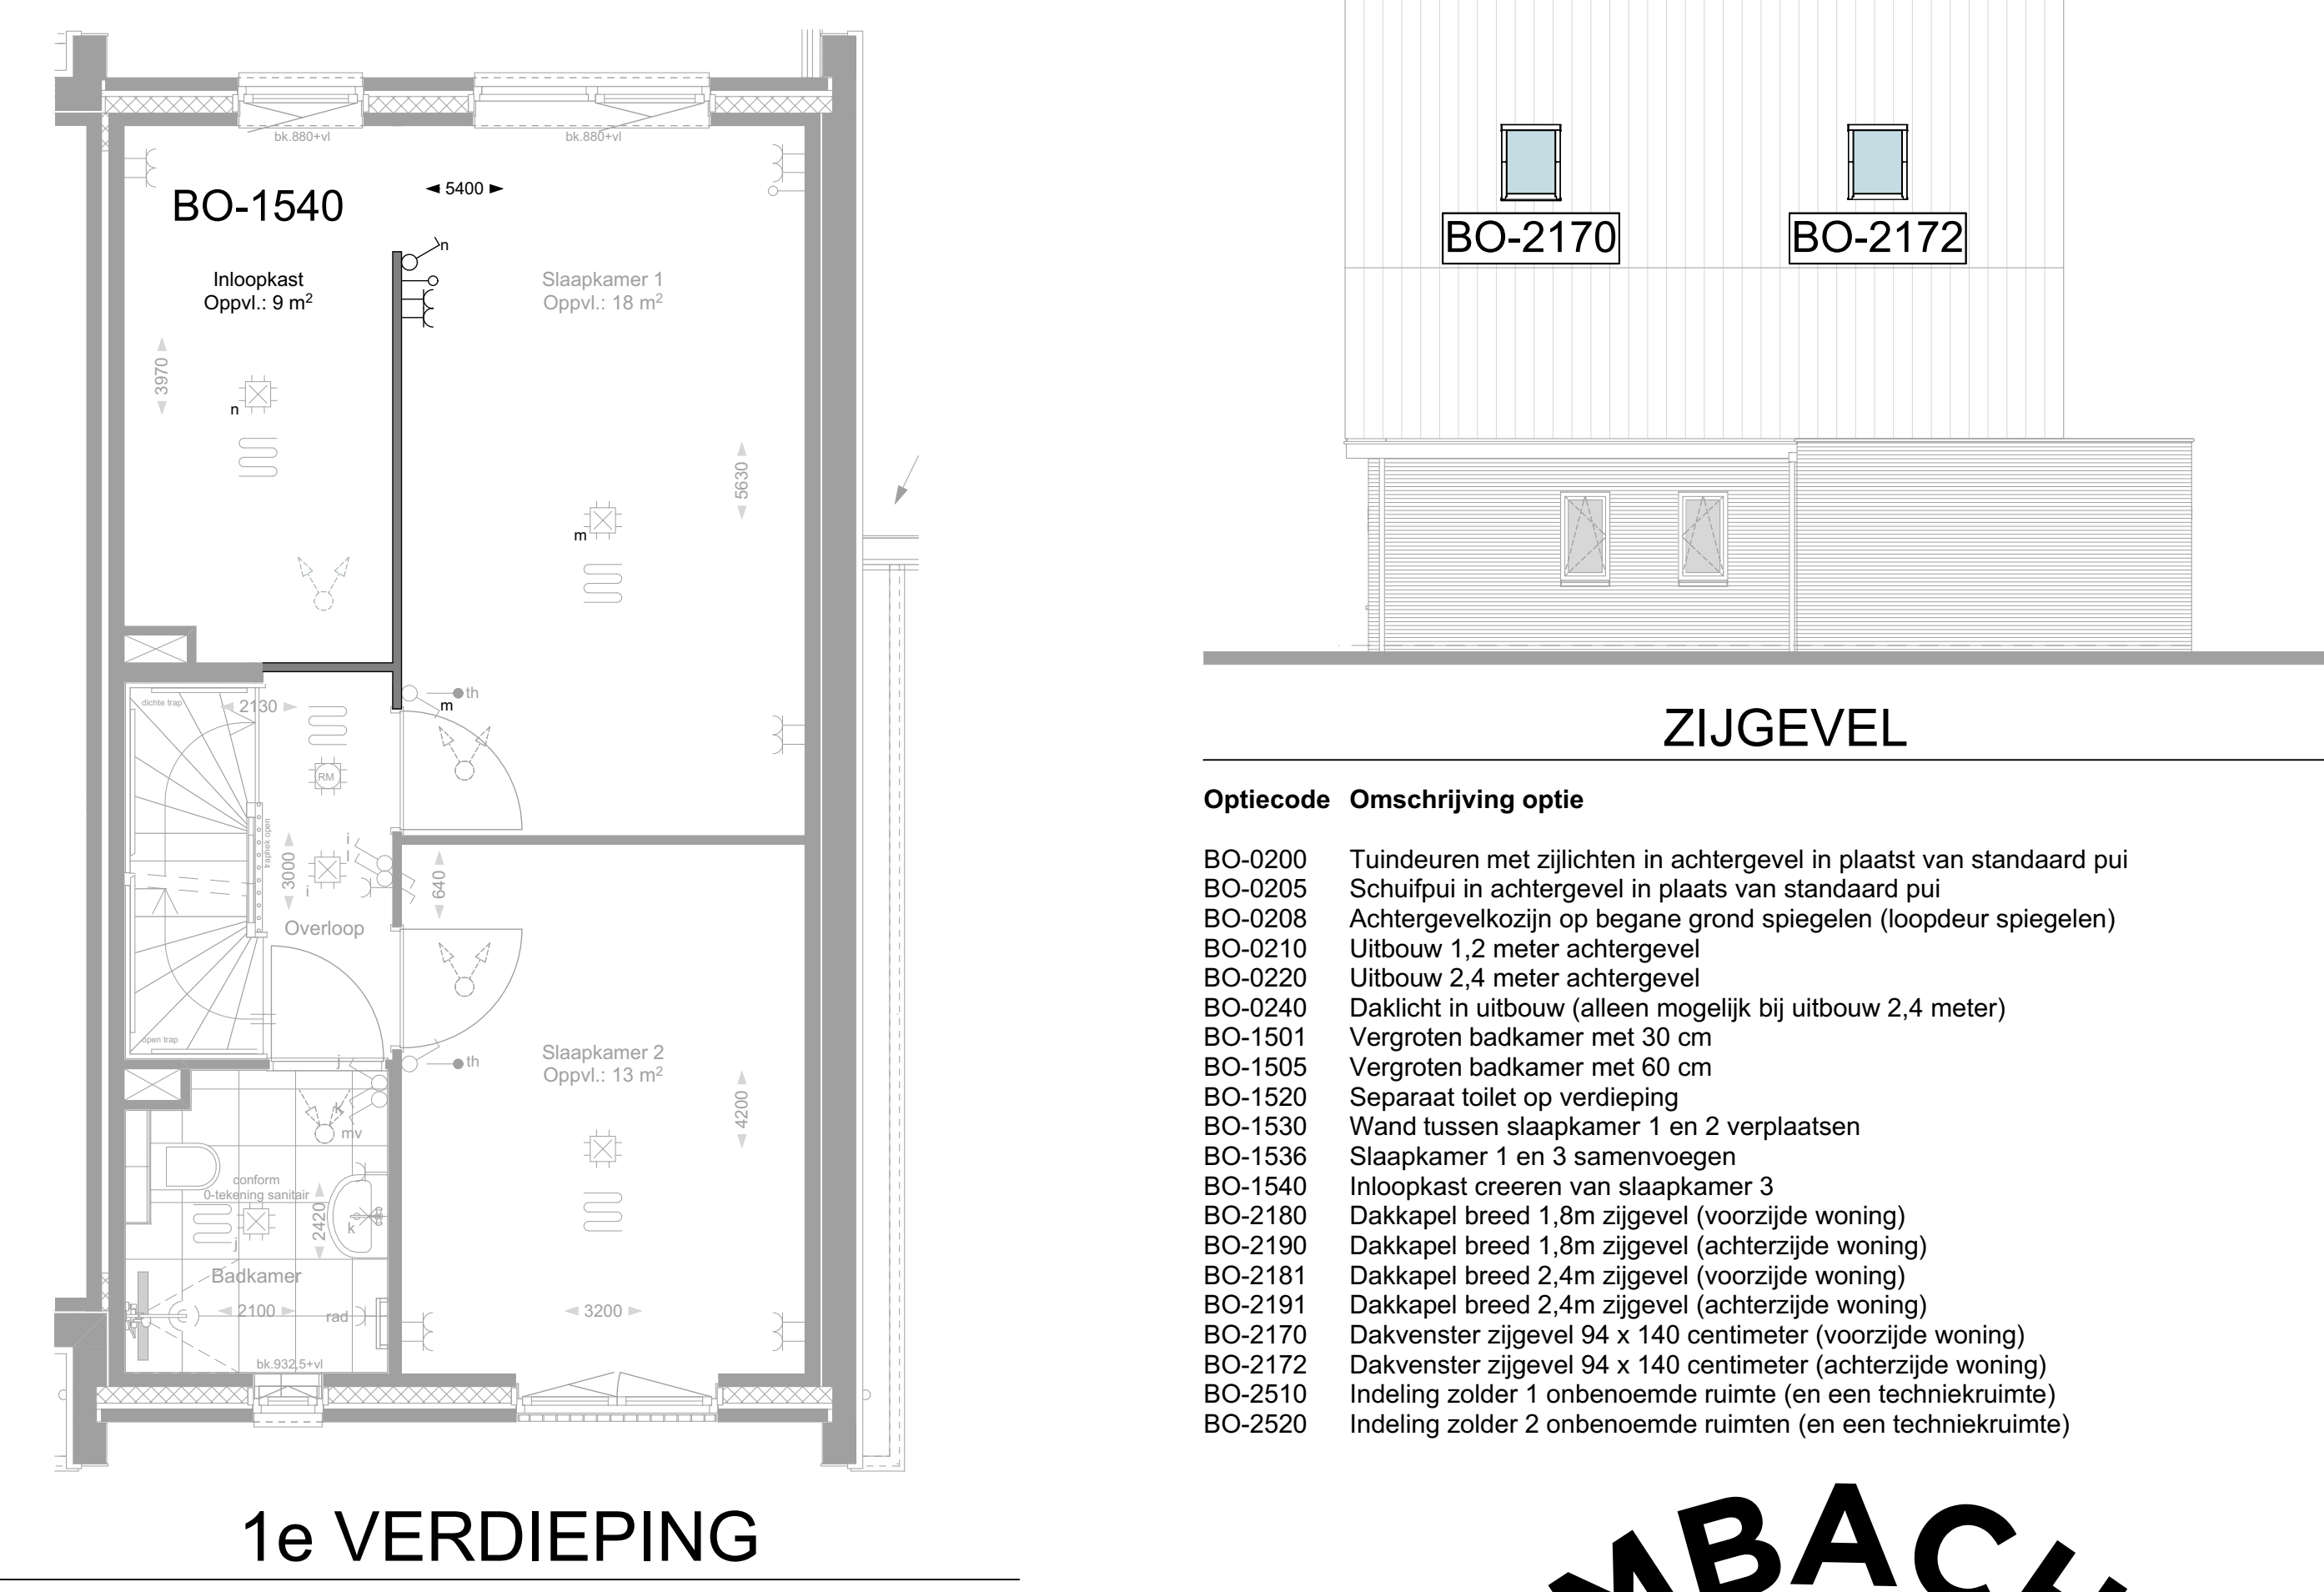

ZIJGEVEL

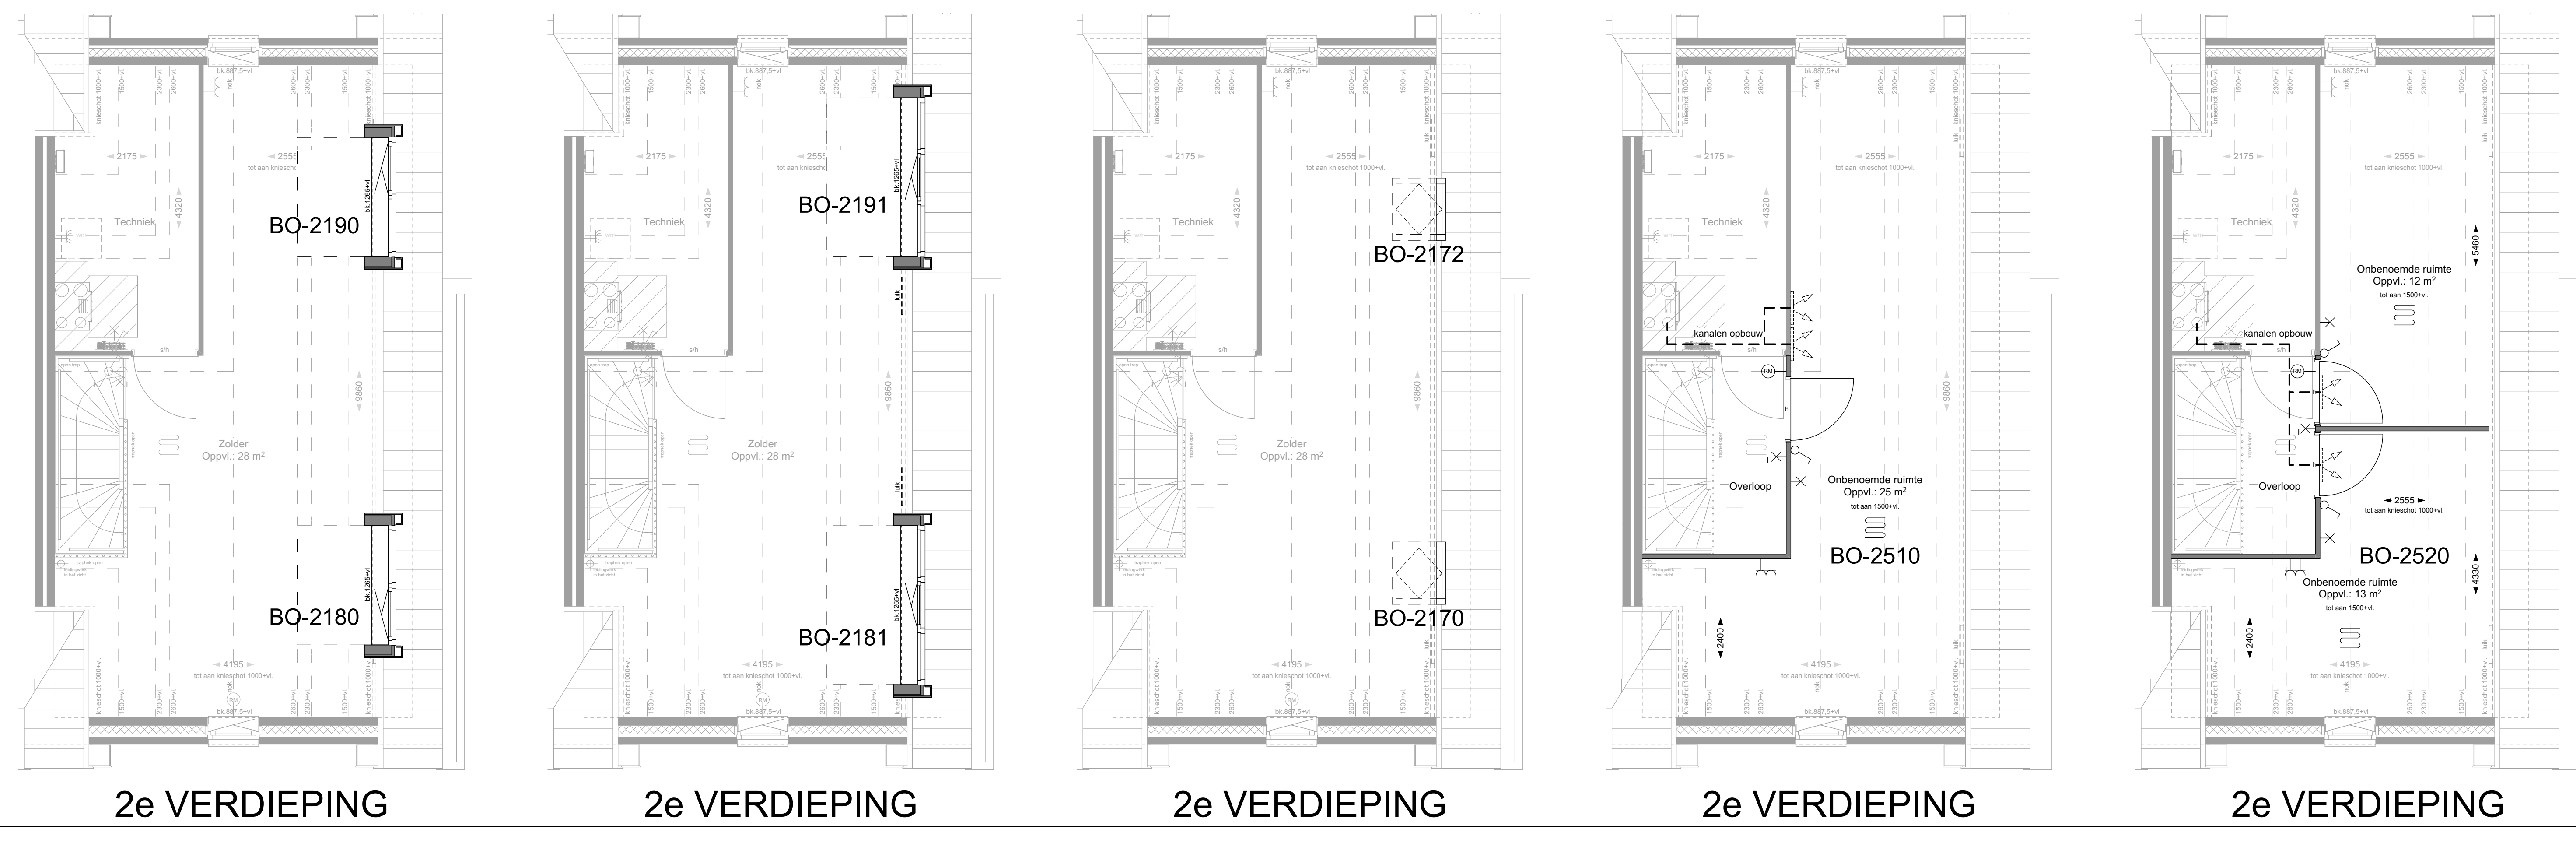


2e VERDIEPING

2e VERDIEPING

2e VERDIEPING

2e VERDIEPING

2e VERDIEPING

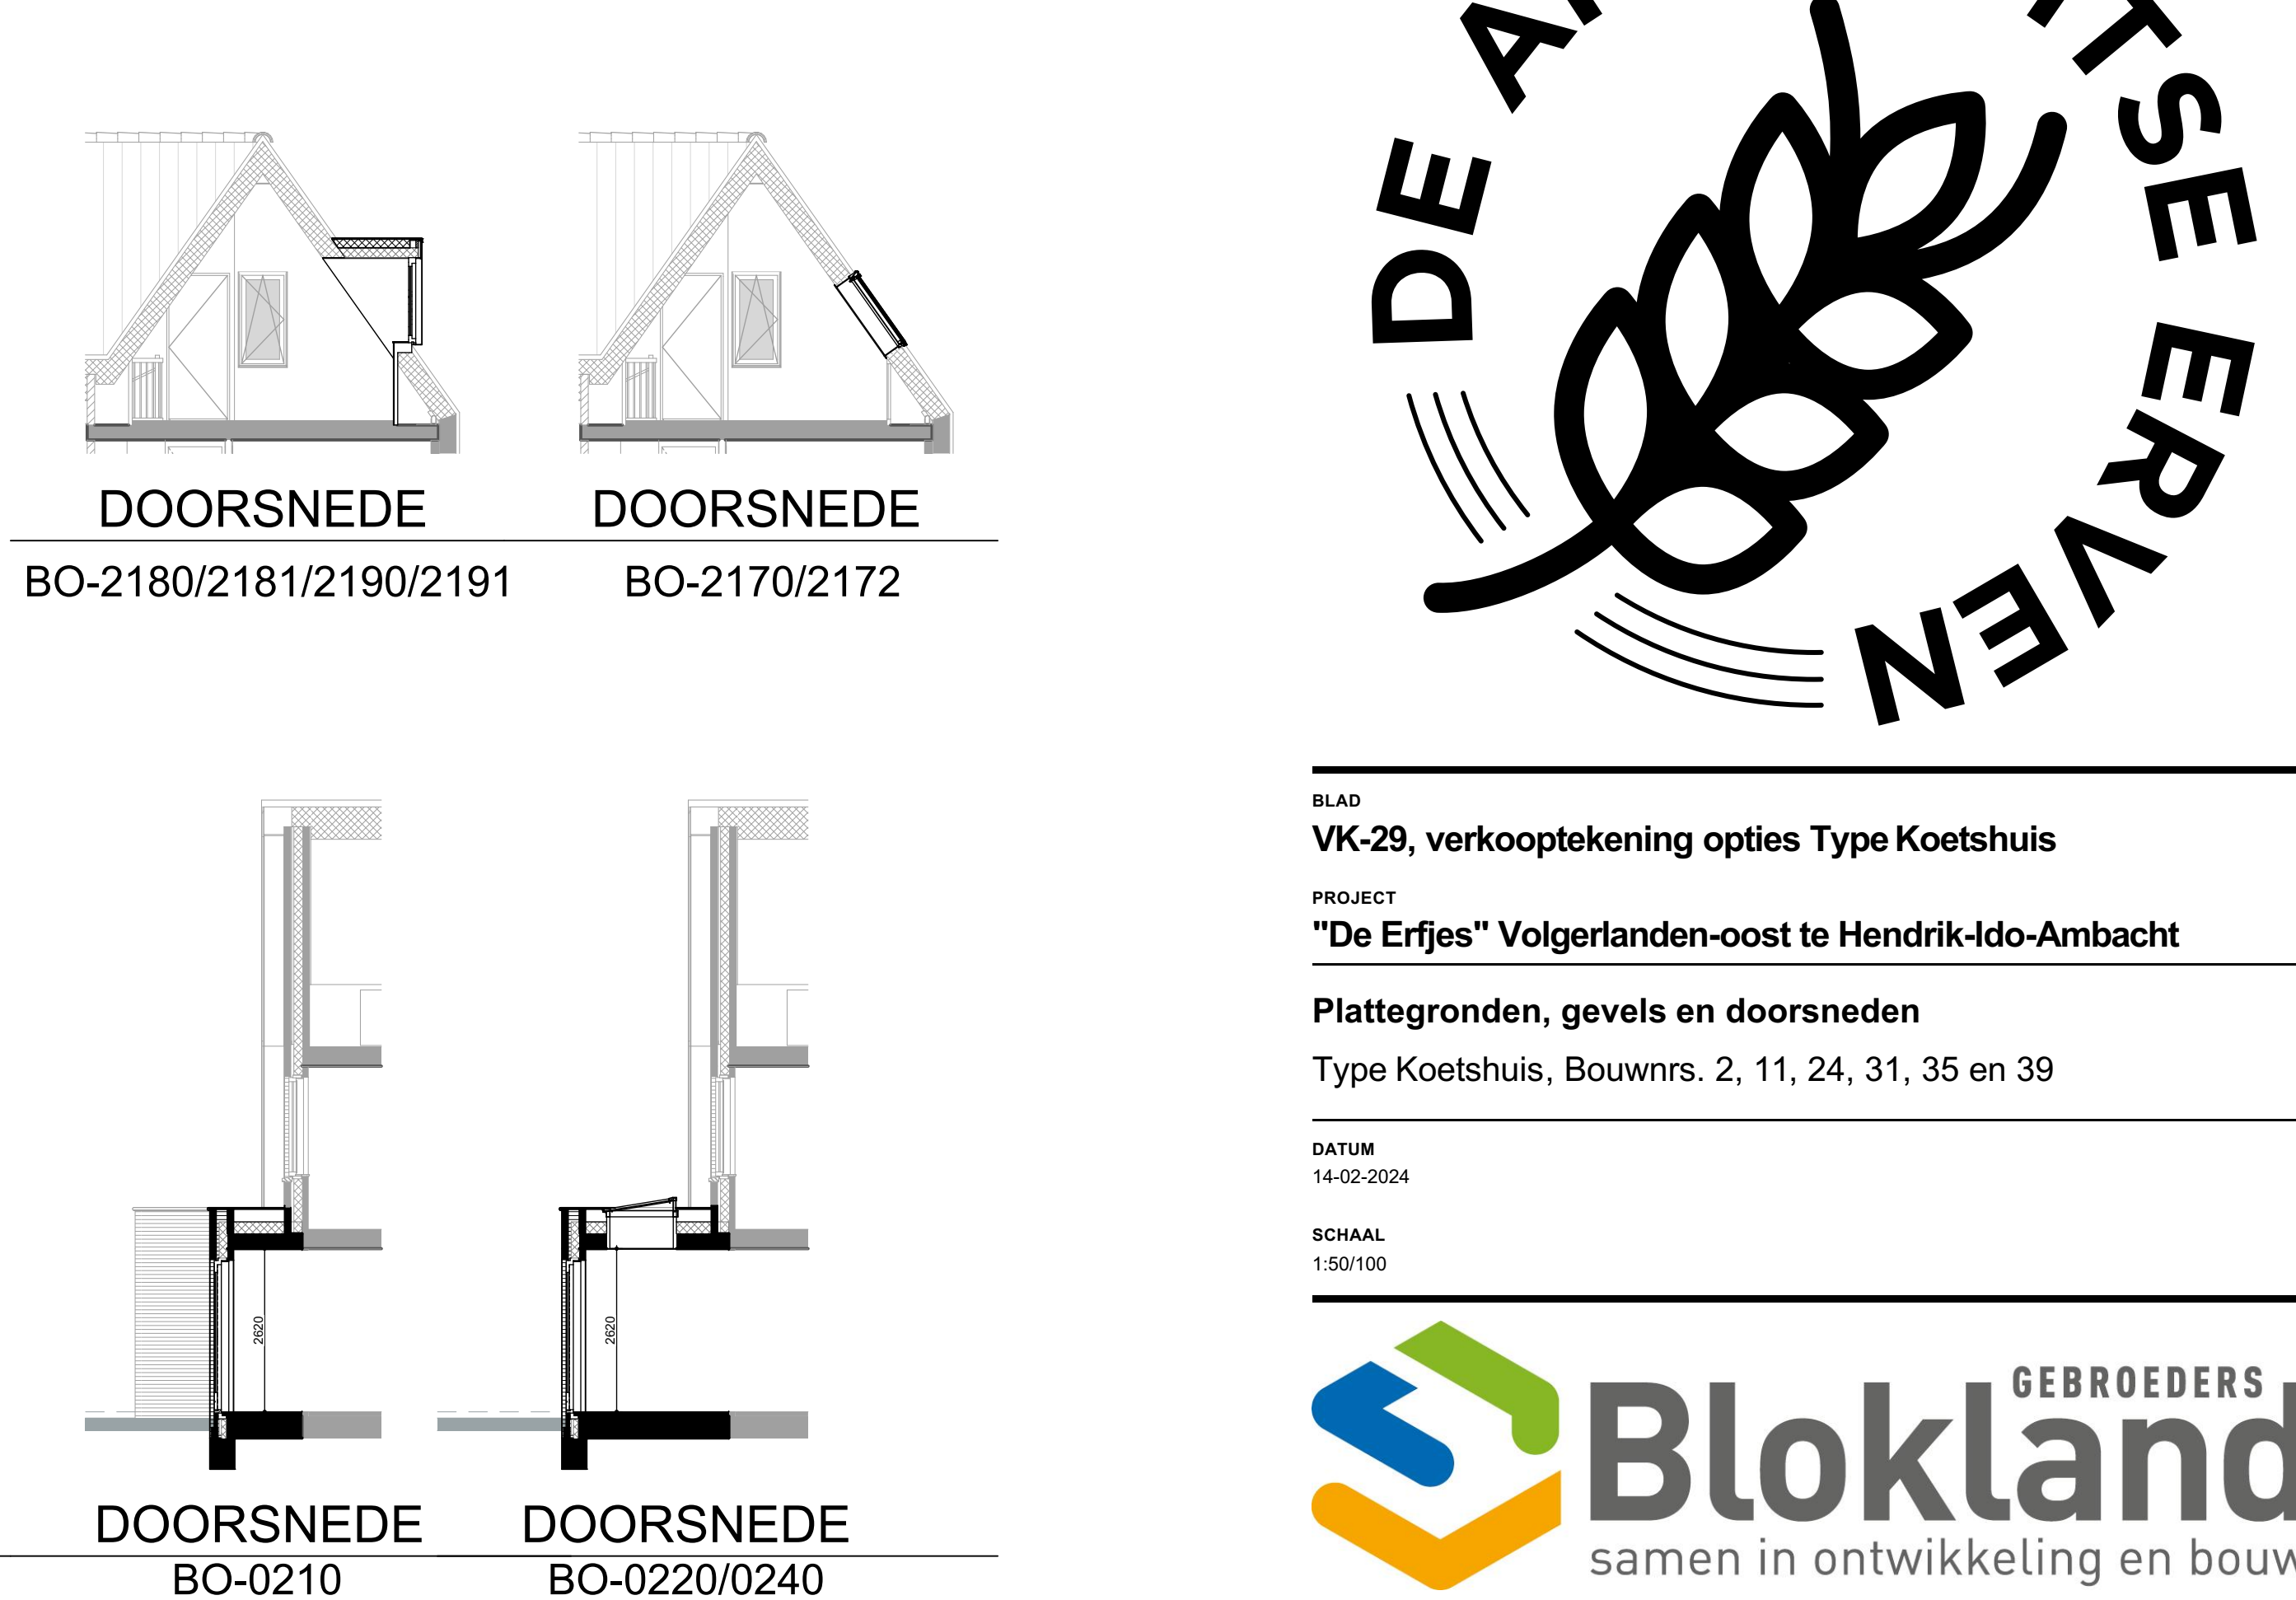

ZIJGEVEL

Optiecode	Omschrijving optie
BO-0200	Tuindeuren met zijlichten in achtergevel in plaats van standaard pui
BO-0205	Schuifpui in achtergevel in plaats van standaard pui
BO-0208	Achtergevelkozijn op begane grond spiegelen (loopdeur spiegelen)
BO-0210	Uitbouw 1,2 meter achtergevel
BO-0220	Uitbouw 2,4 meter achtergevel
BO-0240	Daklicht in uitbouw (alleen mogelijk bij uitbouw 2,4 meter)
BO-1501	Vergroten badkamer met 30 cm
BO-1505	Vergroten badkamer met 60 cm
BO-1520	Separaat toilet op verdieping
BO-1530	Wand tussen slaapkamer 1 en 2 verplaatsen
BO-1536	Slaapkamer 1 en 3 samenvoegen
BO-1540	Inloopkast creëren van slaapkamer 3
BO-2180	Dakkapel breed 1,8m zijgevel (voorzijde woning)
BO-2190	Dakkapel breed 1,8m zijgevel (achterzijde woning)
BO-2181	Dakkapel breed 2,4m zijgevel (voorzijde woning)
BO-2191	Dakkapel breed 2,4m zijgevel (achterzijde woning)
BO-2170	Dakvenster zijgevel 94 x 140 centimeter (voorzijde woning)
BO-2172	Dakvenster zijgevel 94 x 140 centimeter (achterzijde woning)
BO-2510	Indeling zolder 1 onbenoemde ruimte (en een techniekruimte)
BO-2520	Indeling zolder 2 onbenoemde ruimten (en een techniekruimte)



BLAD
VK-29, verkooptekening opties Type Koetshuis

PROJECT
"De Erfjes" Volgerlanden-oost te Hendrik-Ido-Ambacht

Plattegronden, gevels en doorsneden
Type Koetshuis, Bouwnrs. 2, 11, 24, 31, 35 en 39

DATUM
14-02-2024

SCHAAL
1:50/100

