




VOORGEVEL




RECHTERGEVEL

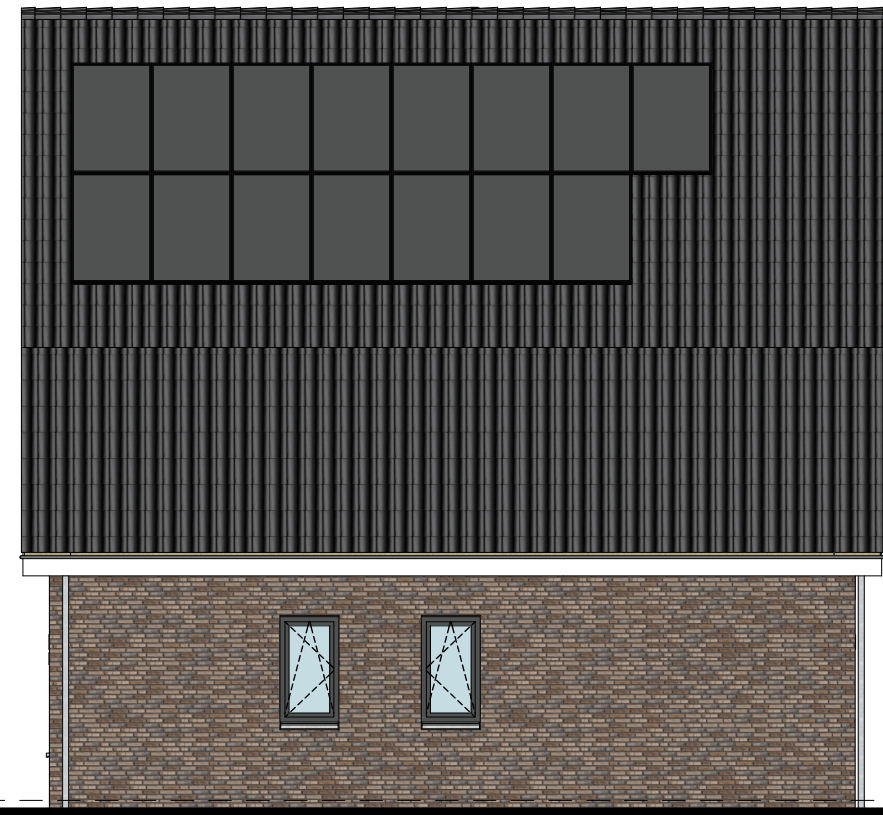


ACHTERGEVEL




LINKERGEVEL

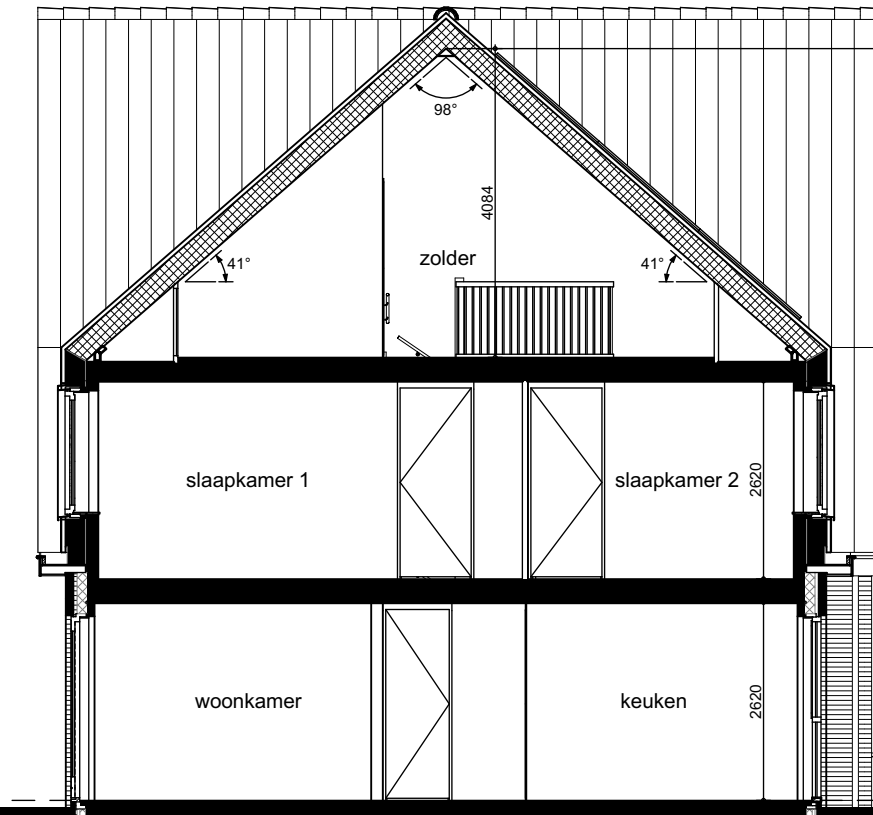


DOORSNEDE A-A

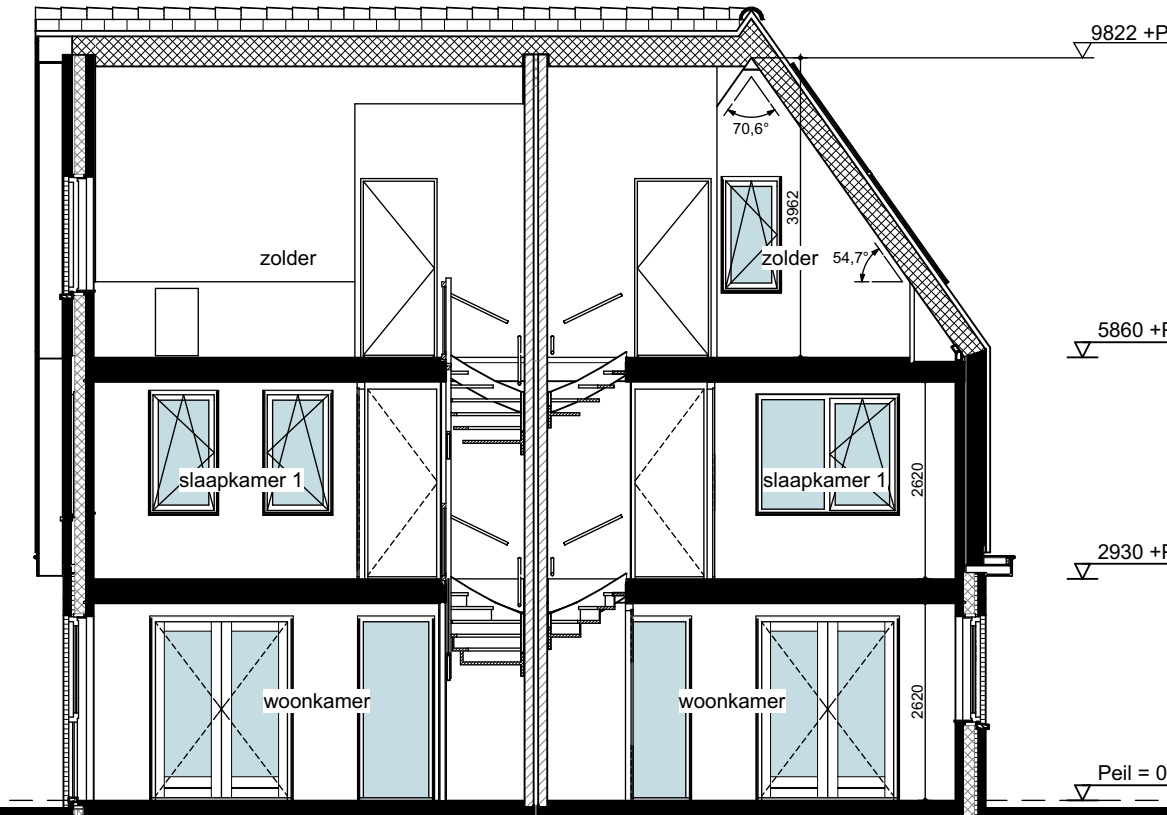


DOORSNEDE B-B

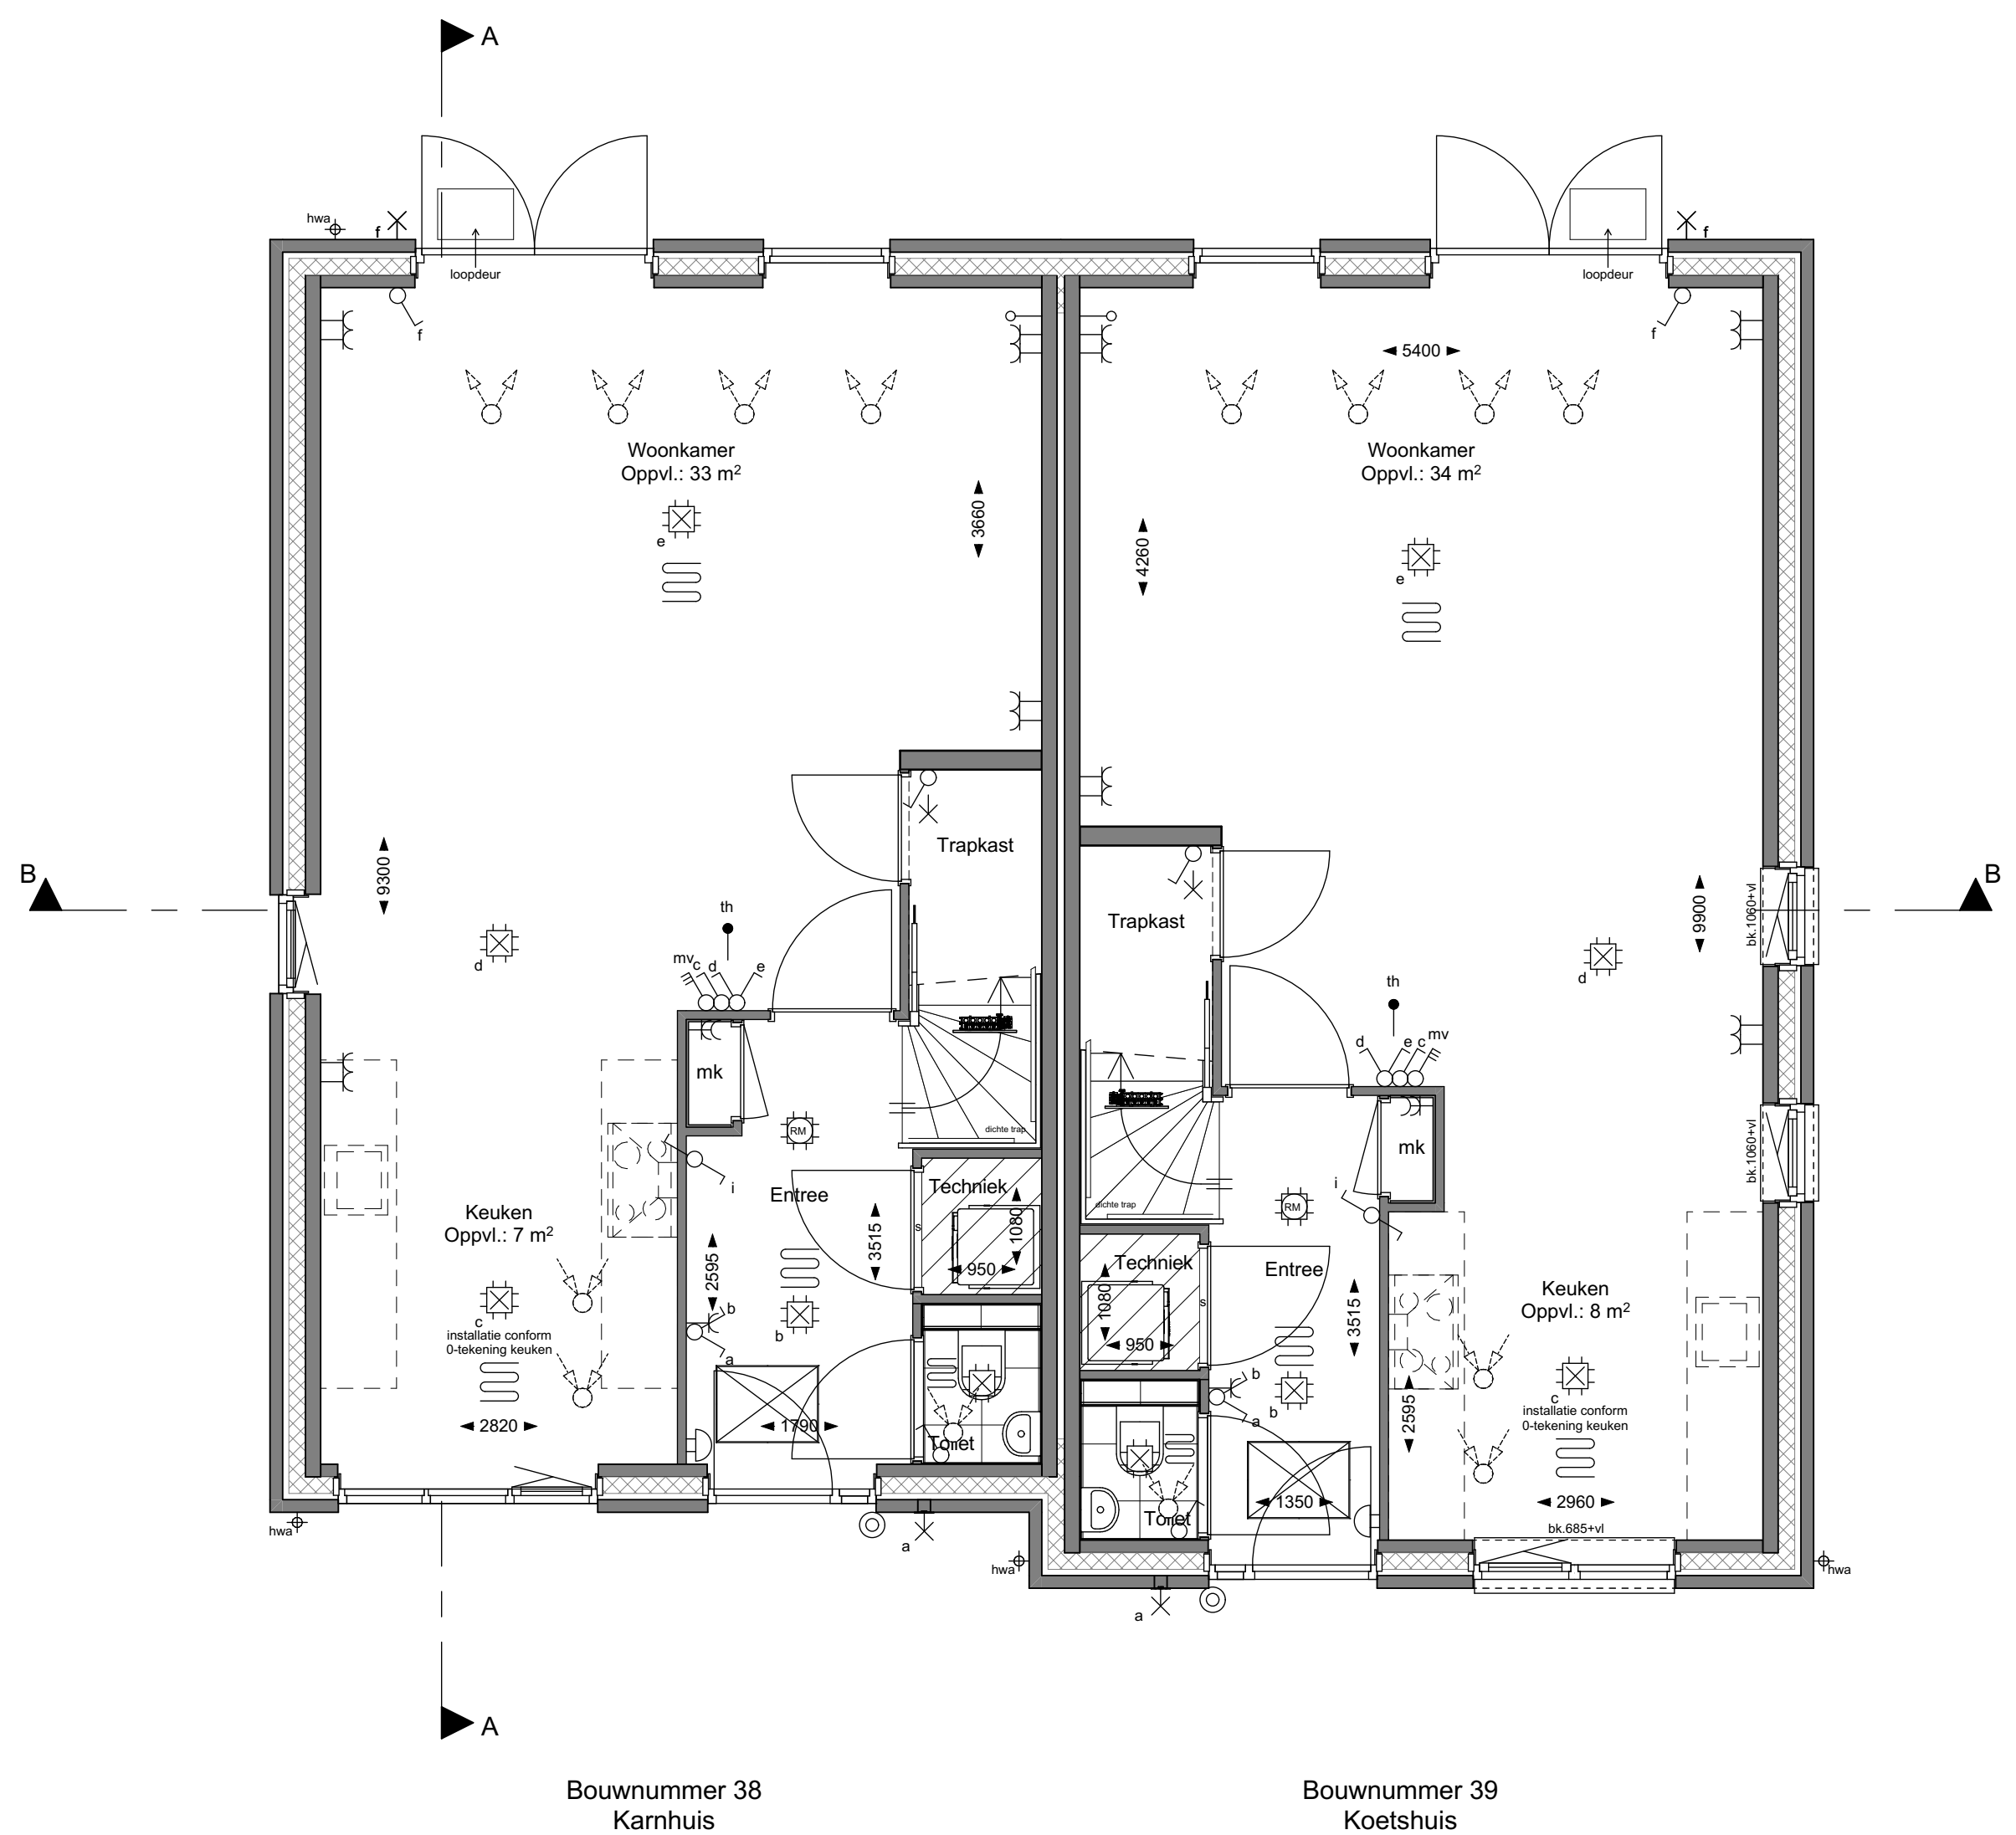


BEGANE GROND

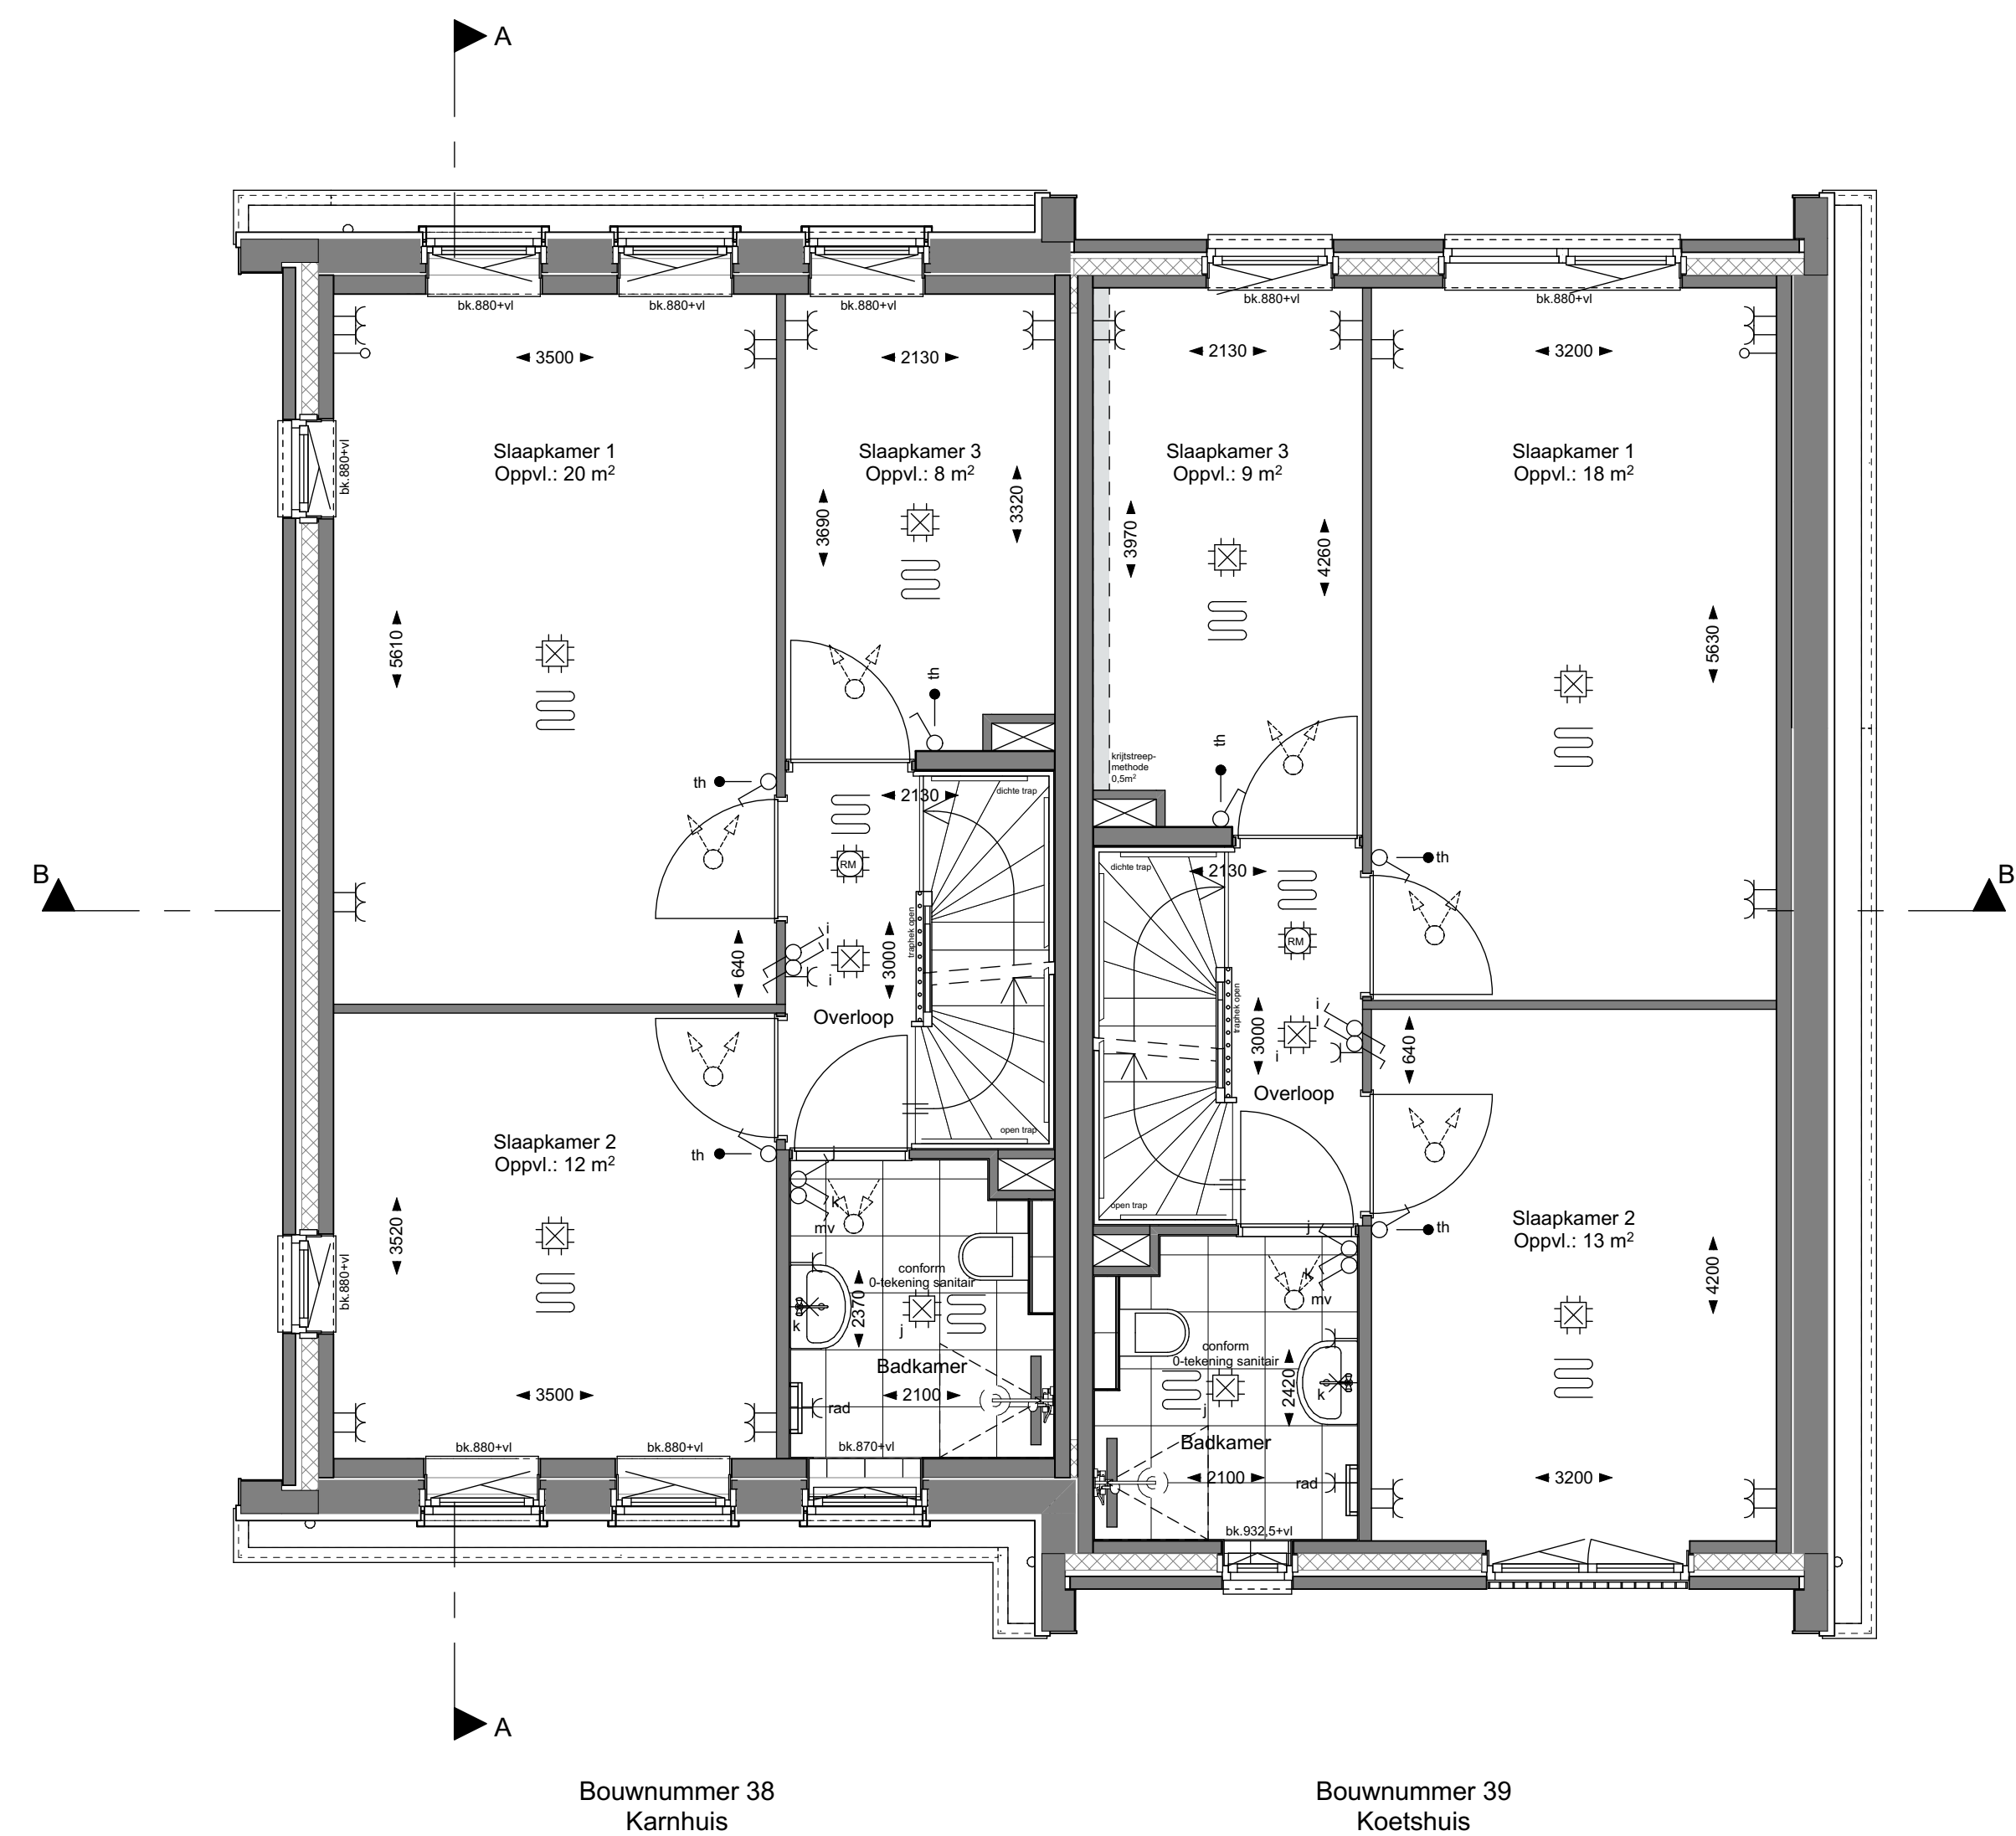

1e VERDIEPING

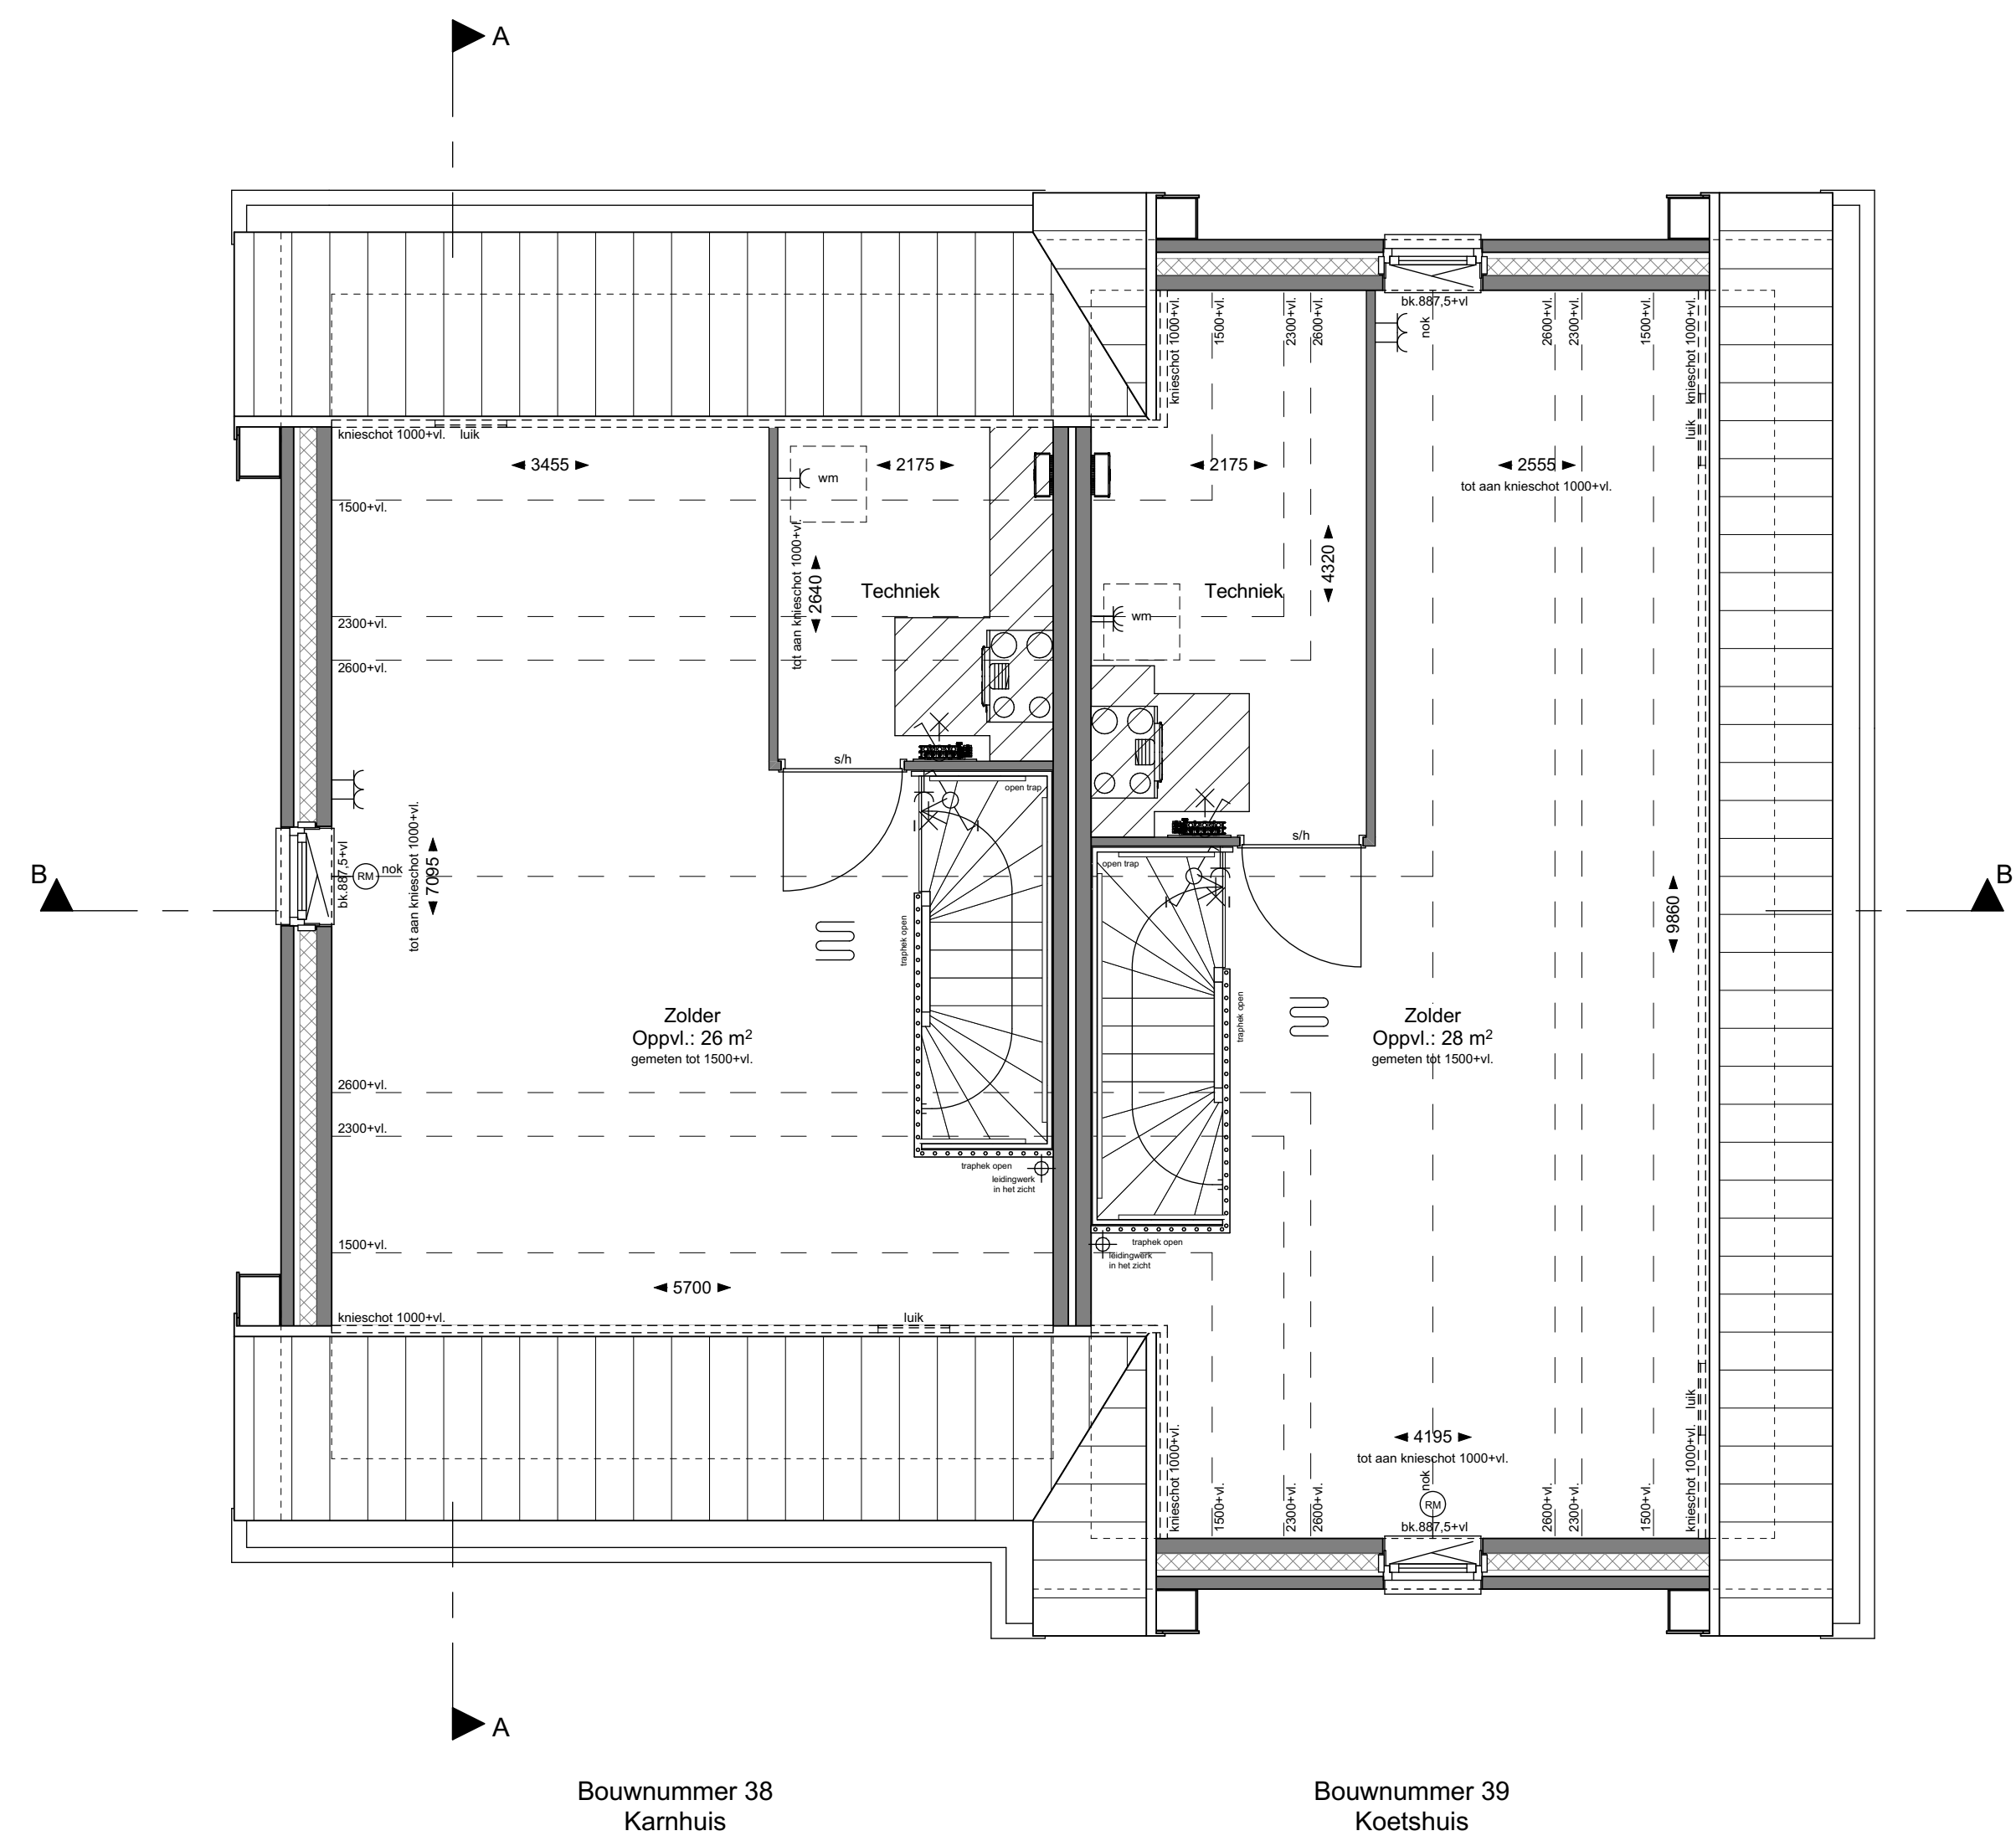

2e VERDIEPING

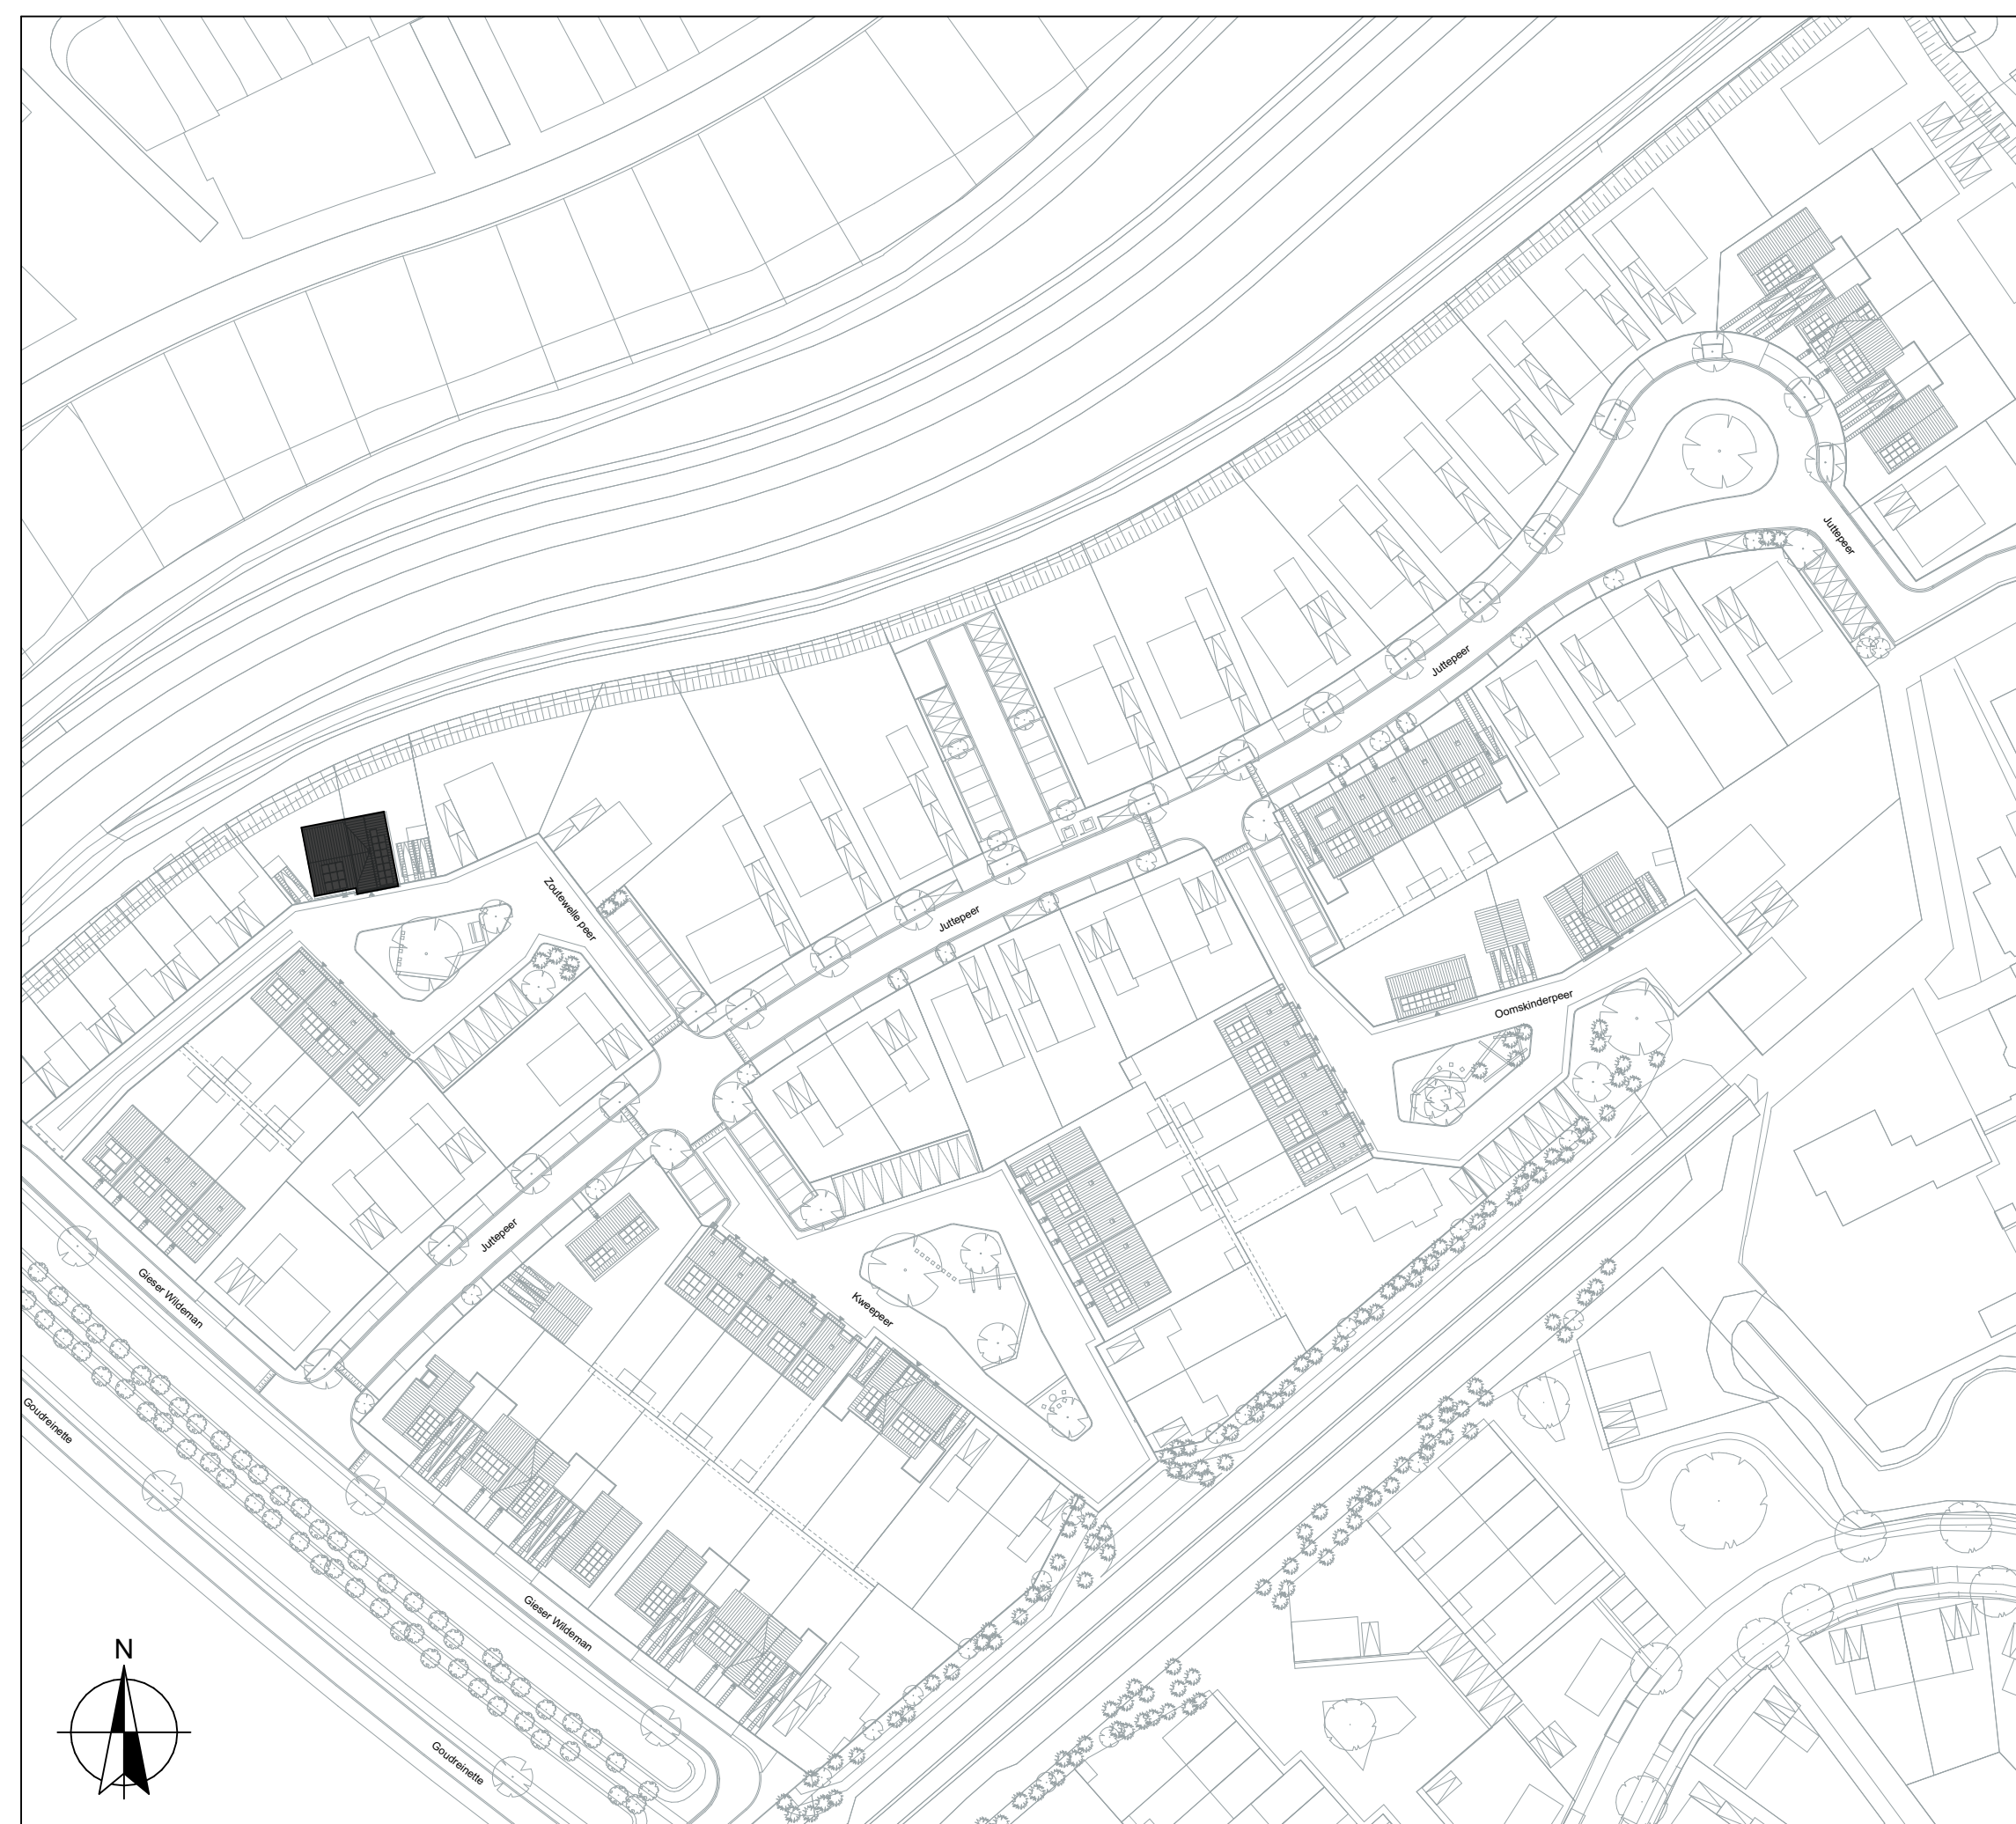

Renvooi symbolen

- opstelsite wasmachine
- opstelsite warmtepompunit met de benodigde ruimte voor leidingen en onderhoud
- opstelsite mechanische ventilatie unit voorzien van warmterugwinning met de benodigde ruimte voor leidingen en onderhoud
- knipkluk (geïsoleerd)
- ruimte voorzien van vloerverwarming
- verdelers vloerverwarming met of zonder omkasting
- verwarming (elektrische radiator)
- luchtbevoerpunten mechanische ventilatie (plafond)
- luchtafvoerpunten mechanische ventilatie (plafond)
- omvormer pv-installatie
- ventilatie rooster
- hemelwaaierdriehoek
- stalen montageskoepel, verdiepingshoog
- stalen montageskoepel, s. met sneoprofiel in kozijn
h. kozijn met deurbroegje 215mm
- opbouwplaat kraanbalk

Renvooi elektra

- schakelaar enkel
- schakelaar dubbel
- schakelaar wissel
- schakelaar t.b.v. mechanische ventilatie
- 3-standen schakelaar t.b.v. mechanische ventilatie
- wandcontactdoos
- wandcontactdoos dubbel
- aansluitpunt boos
- aansluitpunt thermostaat (bedraad)
- lichtpunt plafond
- lichtpunt wand
- schel
- bedrader
- ruimte voorzien van ruimtemeter (plafond)
- ruimte voorzien van ruimtemeter (rukwand)

Renvooi gevelstenen

- Metselwerk Chazra; rood genuanceerd
- Metselwerk Iruko; roodbruin genuanceerd
- Metselwerk Fens; paarsrood genuanceerd
- Metselwerk Ogenagaat; geelbruin genuanceerd
- Metselwerk Camarque Camera; wit genuanceerd
- Metselwerk Denali; grijs/geel/zwart genuanceerd

Disclaimer

De op tekening aangegeven maten zijn circa maten in millimeters en basen de wanden vloeren gemeten, waarbij geen rekening is gehouden met enige wanddikte, afmeting, etc. Aan de op tekening aangegeven maten kunnen geen rechten worden ontleend. De posities van aansluitingen en installatie onderdelen zijn indicatief op tekening aangegeven. De exacte posities en posities zullen na berekening in het werk door de installateurs worden bepaald en kunnen afwijken van deze tekening.

De op tekening weergegeven kleuren zijn ter verduidelijking, maar kunnen in werkelijkheid afwijken. Aan de op tekening getoonde kleuren kunnen geen rechten worden ontleend.

De definitieve posities van de PV-panelen kan pas worden bepaald wanneer alle koperstukken bekend zijn.

DE AMBACHTSE ERVEN

BLAD
VK-13, verkooptekening bouwnummer(s) 38 en 39

PROJECT
"De Erfjes" Volgerlanden-oost te Hendrik-Ido-Ambacht

Plattegronden, gevels en doorsneden
Tweekapper Karnhuis en Koetshuis

DATUM
14-02-2024

SCHAAL
1:50/100

Blokland
GEBROEDERS
samen in ontwikkeling en bouw