
 


 

Renvooi symbolen	
	opstelplaats warmtepomp
	opstelplaats mechanische ventilatie unit
	verdelers vloerverwarming
	verdelers vloerverwarming met of zonder ontkoppeling
	verdelers vloerverwarming (esthetische radiator)
	luchtbevoogter mechanische ventilatie (plafond)
	luchtbevoogter mechanische ventilatie (plafond)
	omvormer pv-installatie
	ventilatie rooster
	hemelwaterafvoer
	stalen montageschijf, verdiepinghoog
	stalen montageschijf, met overloop in loop
	opvallende rijstroep

Renvooi elektra	
	schakelaar enkel
	schakelaar dubbel
	schakelaar 1x v. mechanische ventilatie
	3-standen schakelaar 1x v. mechanische ventilatie
	wandcontactdoos
	wandcontactdoos dubbel
	aansluitpunt loes
	aansluitpunt thermosw. (bedraad)
	lichtpunt plafond
	lichtpunt wand
	schel
	bedrucker
	ruimte voorzien van rookmelder (bedraad)
	ruimte voorzien van rookmelder (niet-bedraad)

Renvooi gevelstenen	
	Metaalwerk Chêne, rood geantraceerd
	Metaalwerk Icko, roodbruin geantraceerd
	Metaalwerk Ferro, paarsrood geantraceerd
	Metaalwerk Opgespan, geelbruin geantraceerd
	Metaalwerk Camargue Camare, wit geantraceerd
	Metaalwerk Denali, grijsgeel/zwart geantraceerd

Disclaimer
De op deze tekening aangegeven maten zijn circa maten in millimeters en dienen de afmetingen te zijn, waarbij geen rekening is gehouden met enige versnelling, plan, afmeting, etc. Aan de op deze tekening aangegeven maten kunnen geen rechten worden ontleend. De positieve en negatieve afmetingen en installatie afstanden zijn indicatief op tekening aangegeven. De exacte afmetingen en installatie afstanden zijn te bevestigen in het werk door de installateurs worden bepaald en kunnen afwijken van deze tekening.
De op tekening aangegeven maten zijn ter verduidelijking, maar kunnen in werkelijkheid afwijken. Aan de op tekening aangegeven maten kunnen geen rechten worden ontleend.
De definitieve posities van de PV-panelen kan pas worden bepaald wanneer alle kopstukken bekend zijn.

BLAD
VK-12a, verkooptekening bouwnummer(s) 34 t/m 37


PROJECT
"De Erfjes" Volgerlanden-oost te Hendrik-Ido-Ambacht

Begane grond, gevels en doorsneden
Vrijstaande woning Hoeve II, Tweekapper Koetshuis en Karnhuis


DATUM
14-02-2024

SCHAAL
1:50/100

GEBROEDERS
Blokland
samen in ontwikkeling en bouw

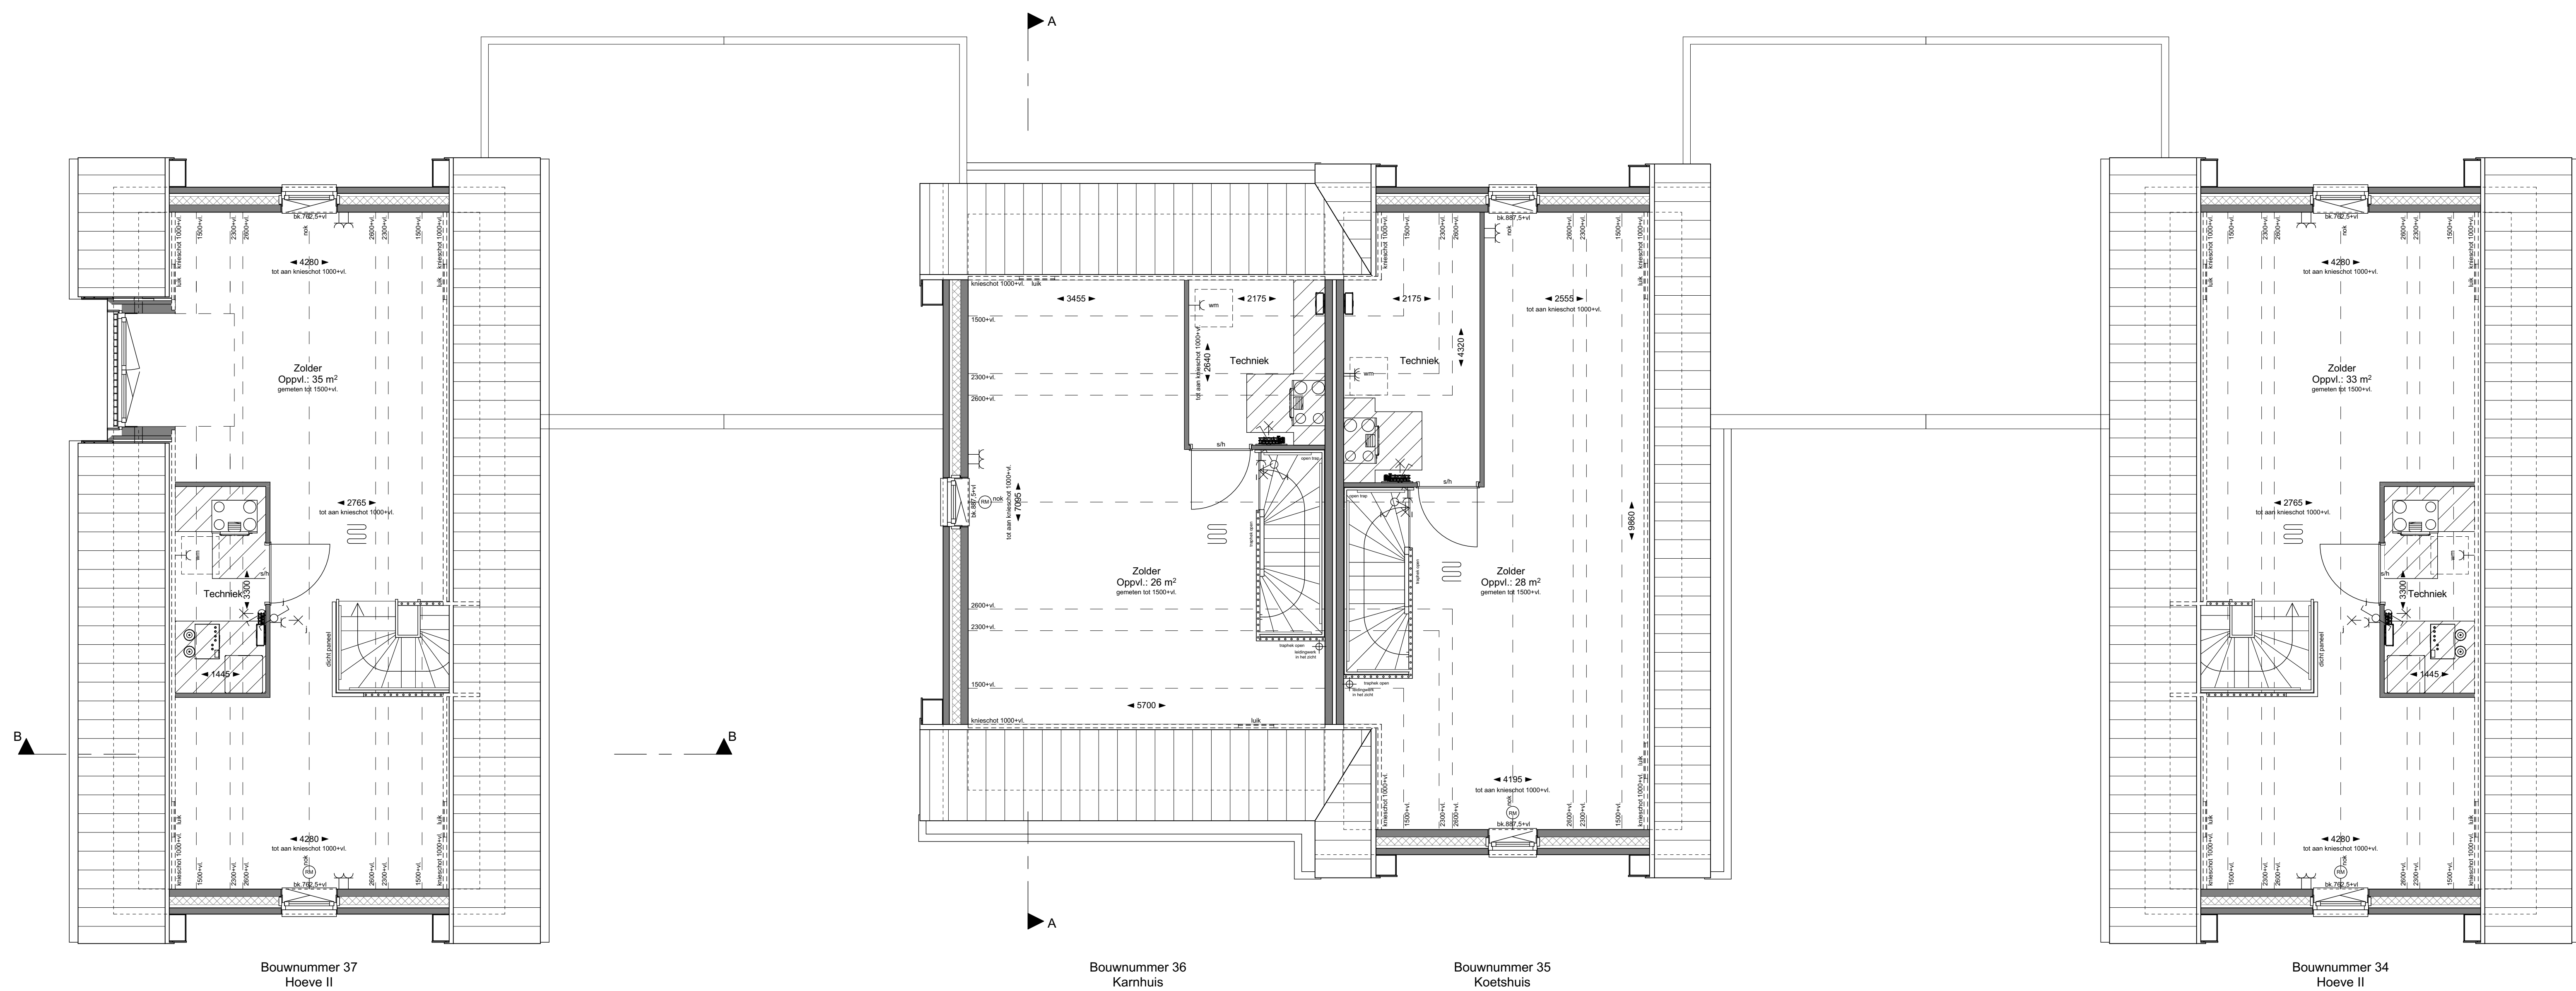

2e VERDIEPING

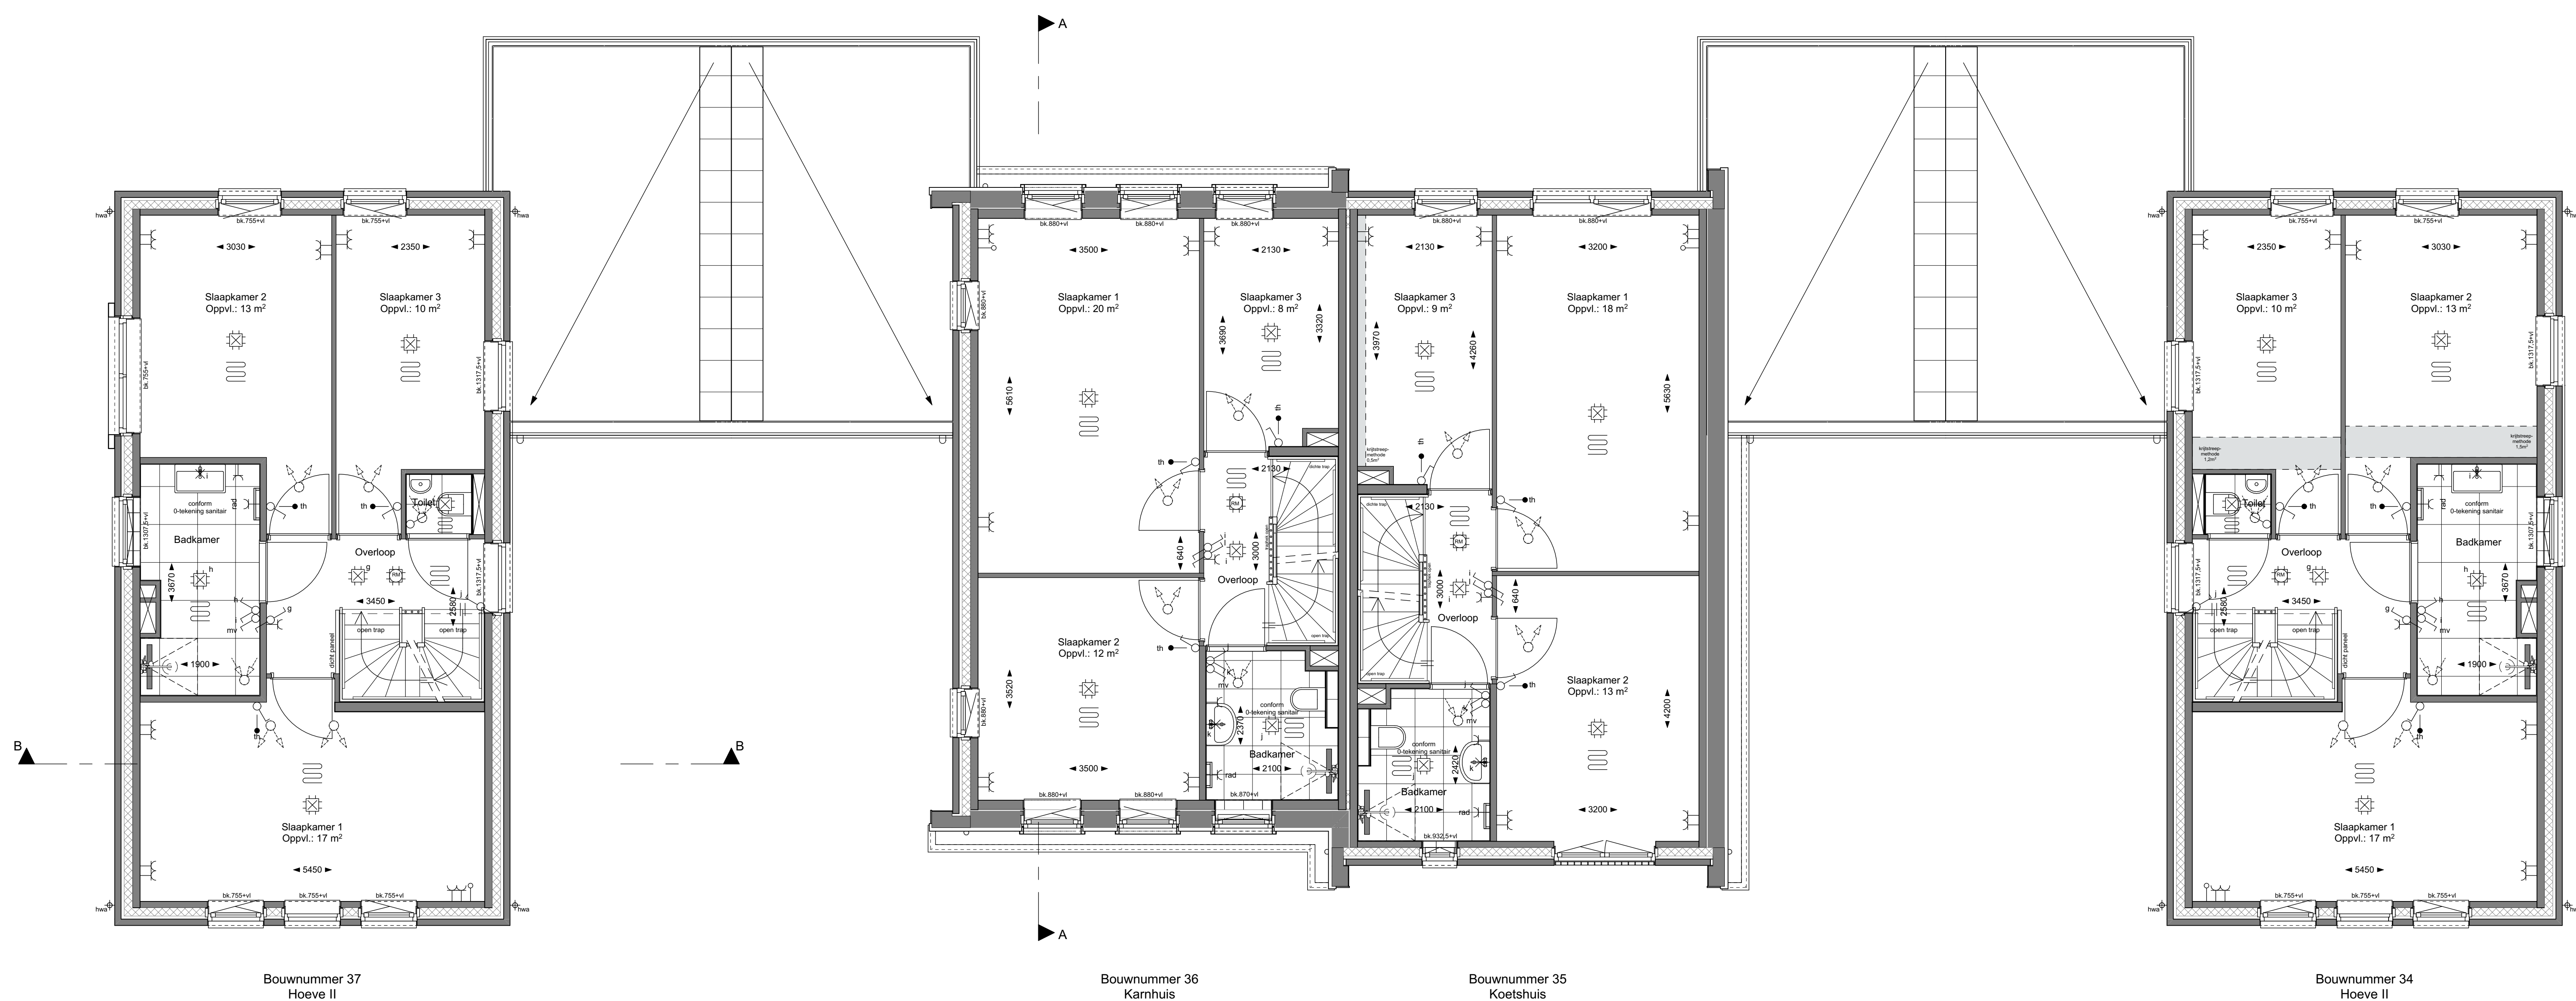

1e VERDIEPING

Renvooi symbolen

- opstelplaats wasmachine
- opstelplaats warmtepomp met de benodigde ruimte voor leidingen en onderhoud
- opstelplaats mechanische ventilatie unit voorzien van warmteafgifte met de benodigde ruimte voor leidingen en onderhoud
- kruipruimte (geïsoleerd)
- ruimte voorzien van vloerverwarming
- verdeler vloerverwarming met of zonder omkasting
- verwarming (elektrische radiator)
- luchtbevoegpunten mechanische ventilatie (plafond)
- omvormer pv-installatie
- ventilatie rooster
- hemelwaterafvoer
- stalen montagekozijn, verdiepingshoog
- stalen montagekozijn, s met kroonprofiel in kozijn
- oppervlakte krijtspoor

Renvooi elektra

- schakelaar enkel
- schakelaar dubbel
- schakelaar wissel
- schakelaar t.b.v. mechanische ventilatie
- 3-standen schakelaar t.b.v. mechanische ventilatie
- wandcontactdoos
- wandcontactdoos dubbel
- aansluitpunt loes
- aansluitpunt thermostaat (bedraad)
- lichtpunt plafond
- lichtpunt wand
- schel
- bedrukker
- ruimte voorzien van rookmelder (plafond)
- ruimte voorzien van rookmelder (rookwand)

Renvooi gevelstenen

- Metabewerk Chiers, rood gezuurceerd
- Metabewerk Iroko, roodbruin gezuurceerd
- Metabewerk Ferro, paarsrood gezuurceerd
- Metabewerk Ogenagaat, geelbruin gezuurceerd
- Metabewerk Camarque Carrara, wit gezuurceerd
- Metabewerk Denali, grijs/geel/zwart gezuurceerd

Disclaimer

De op deze tekening aangegeven maten zijn circa maten in millimeters en tussen de wanden vloeren gemeten, waarbij geen rekening is gehouden met enige wanddikte, afmeting, etc. Aan de op deze tekening aangegeven maten kunnen geen rechten worden ontleend. De profiles van aansluitingen en installatie onderdelen zijn indicatief op tekening aangegeven. De exacte aantallen en profiles zullen na berekening in het werk door de installateurs worden bepaald en kunnen afwijken van deze tekening. De op tekening aangegeven kleuren zijn ter verduidelijking, maar kunnen in werkelijkheid afwijken. Aan de op tekening aangegeven kleuren kunnen geen rechten worden ontleend. De definitieve profile van de PV-panelen kan pas worden bepaald wanneer alle kopstukken bekend zijn.



BLAD
VK-12b, verkooptekening bouwnummer(s) 34 t/m 37

PROJECT
"De Erfjes" Volgerlanden-oost te Hendrik-Ido-Ambacht

Plattegronden verdiepingen
Vrijstaande woning Hoeve II, Tweekapper Koetshuis en Karnhuis

DATUM
14-02-2024

SCHAAL
1:50/100

