

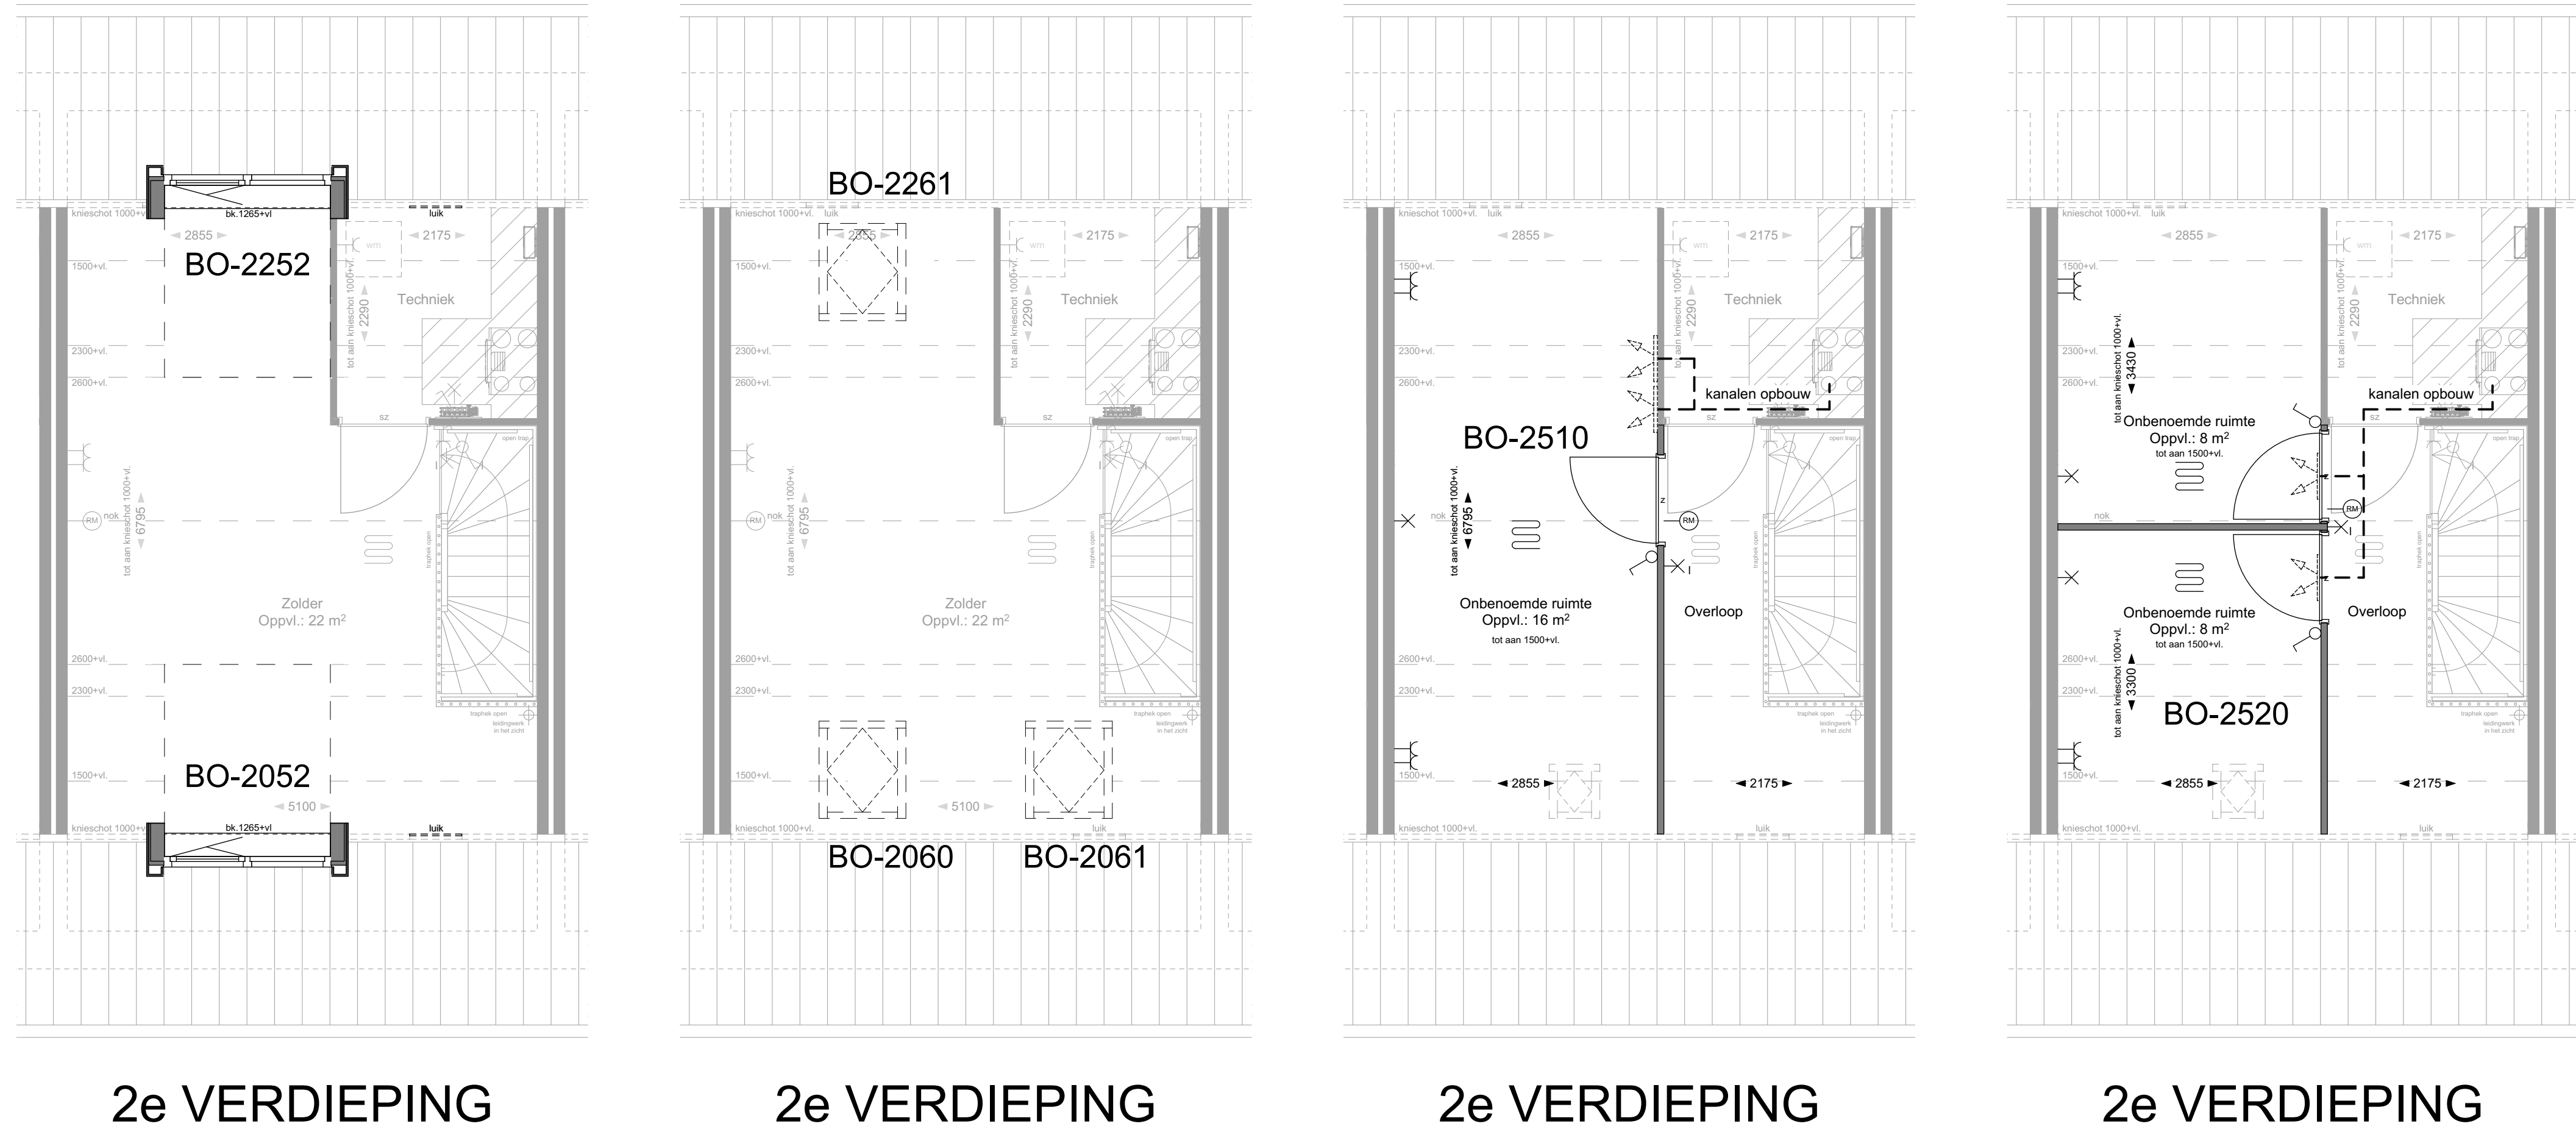


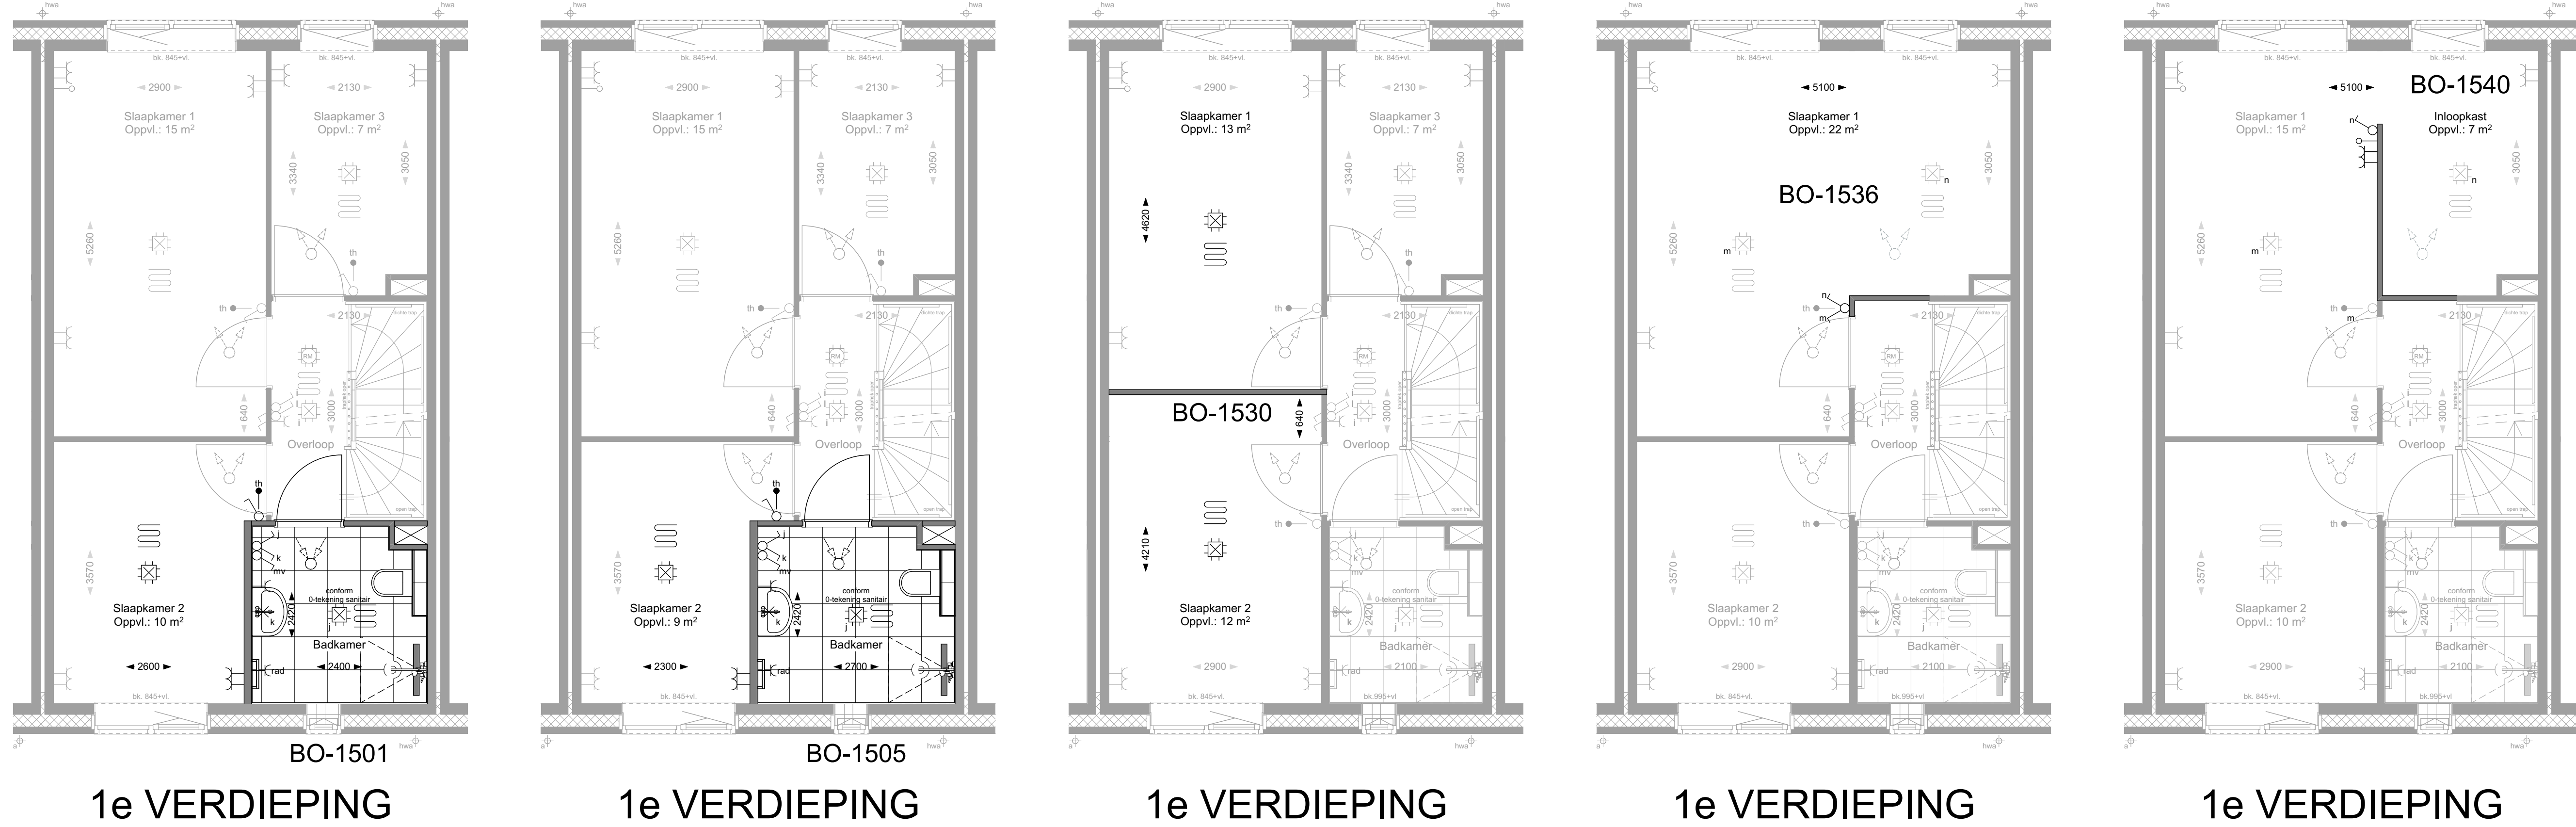


Opmerking:
Indien de woning zonnepanelen op de voorgevel heeft liggen wordt het legpatroon aangepast aan de gekozen optie.
Het definitieve legpatroon kan pas worden vastgesteld wanneer alle ruwbouwopties bekend zijn.
De positie en het aantal zonnepanelen kan in het werk nog wijzigen als hier noodzaak voor is.

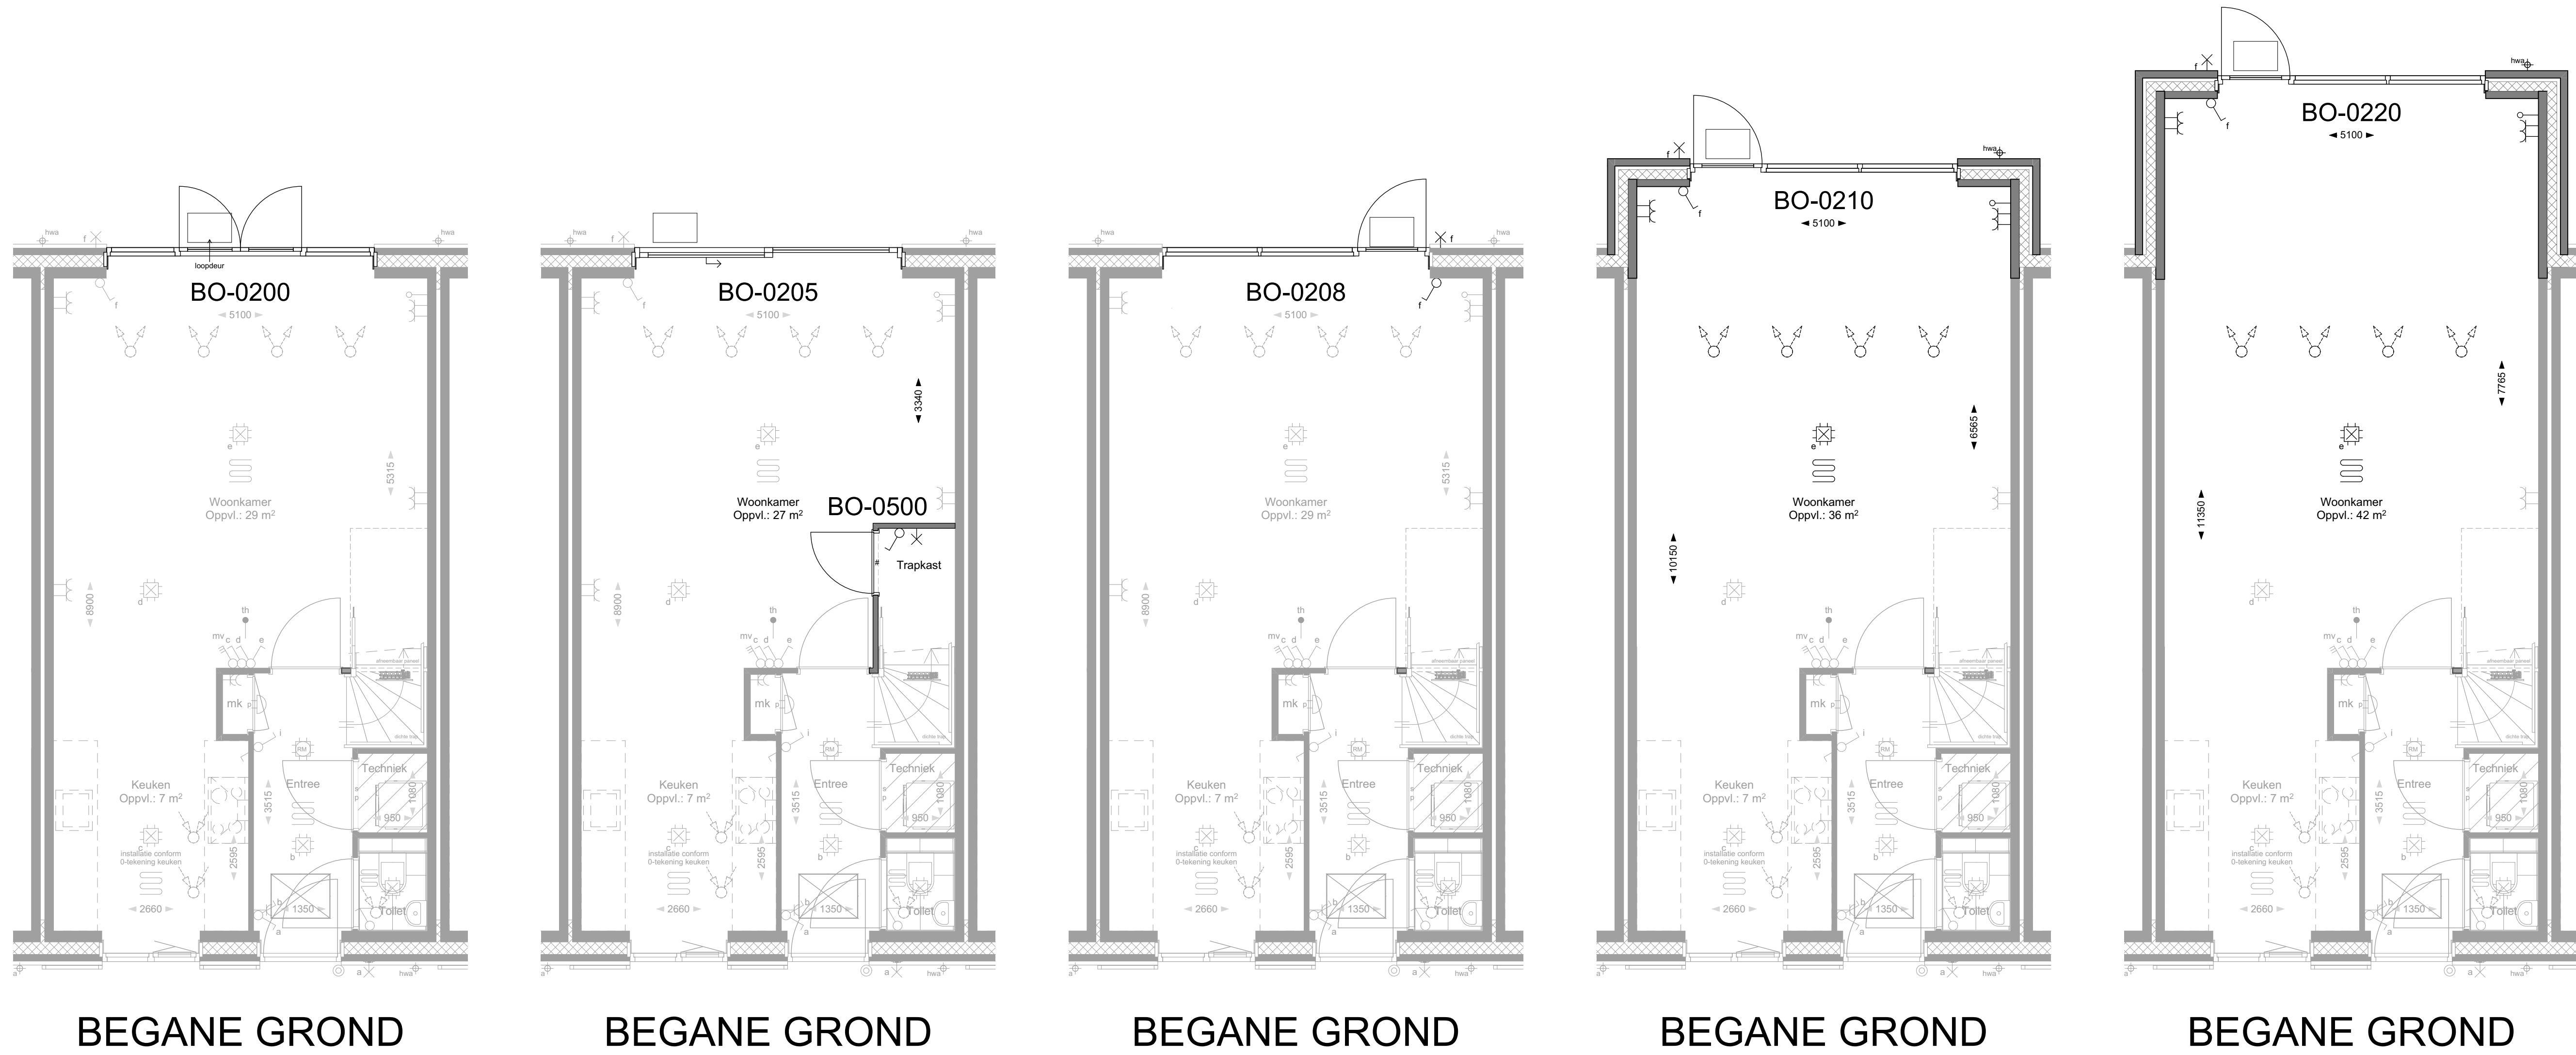


VOORGEVEL VOORGEVEL

Opmerking:
Indien de woning zonnepanelen op de achtergevel heeft liggen wordt het legpatroon aangepast aan de gekozen optie.
Het definitieve legpatroon kan pas worden vastgesteld wanneer alle ruwbouwopties bekend zijn.
De positie en het aantal zonnepanelen kan in het werk nog wijzigen als hier noodzaak voor is.

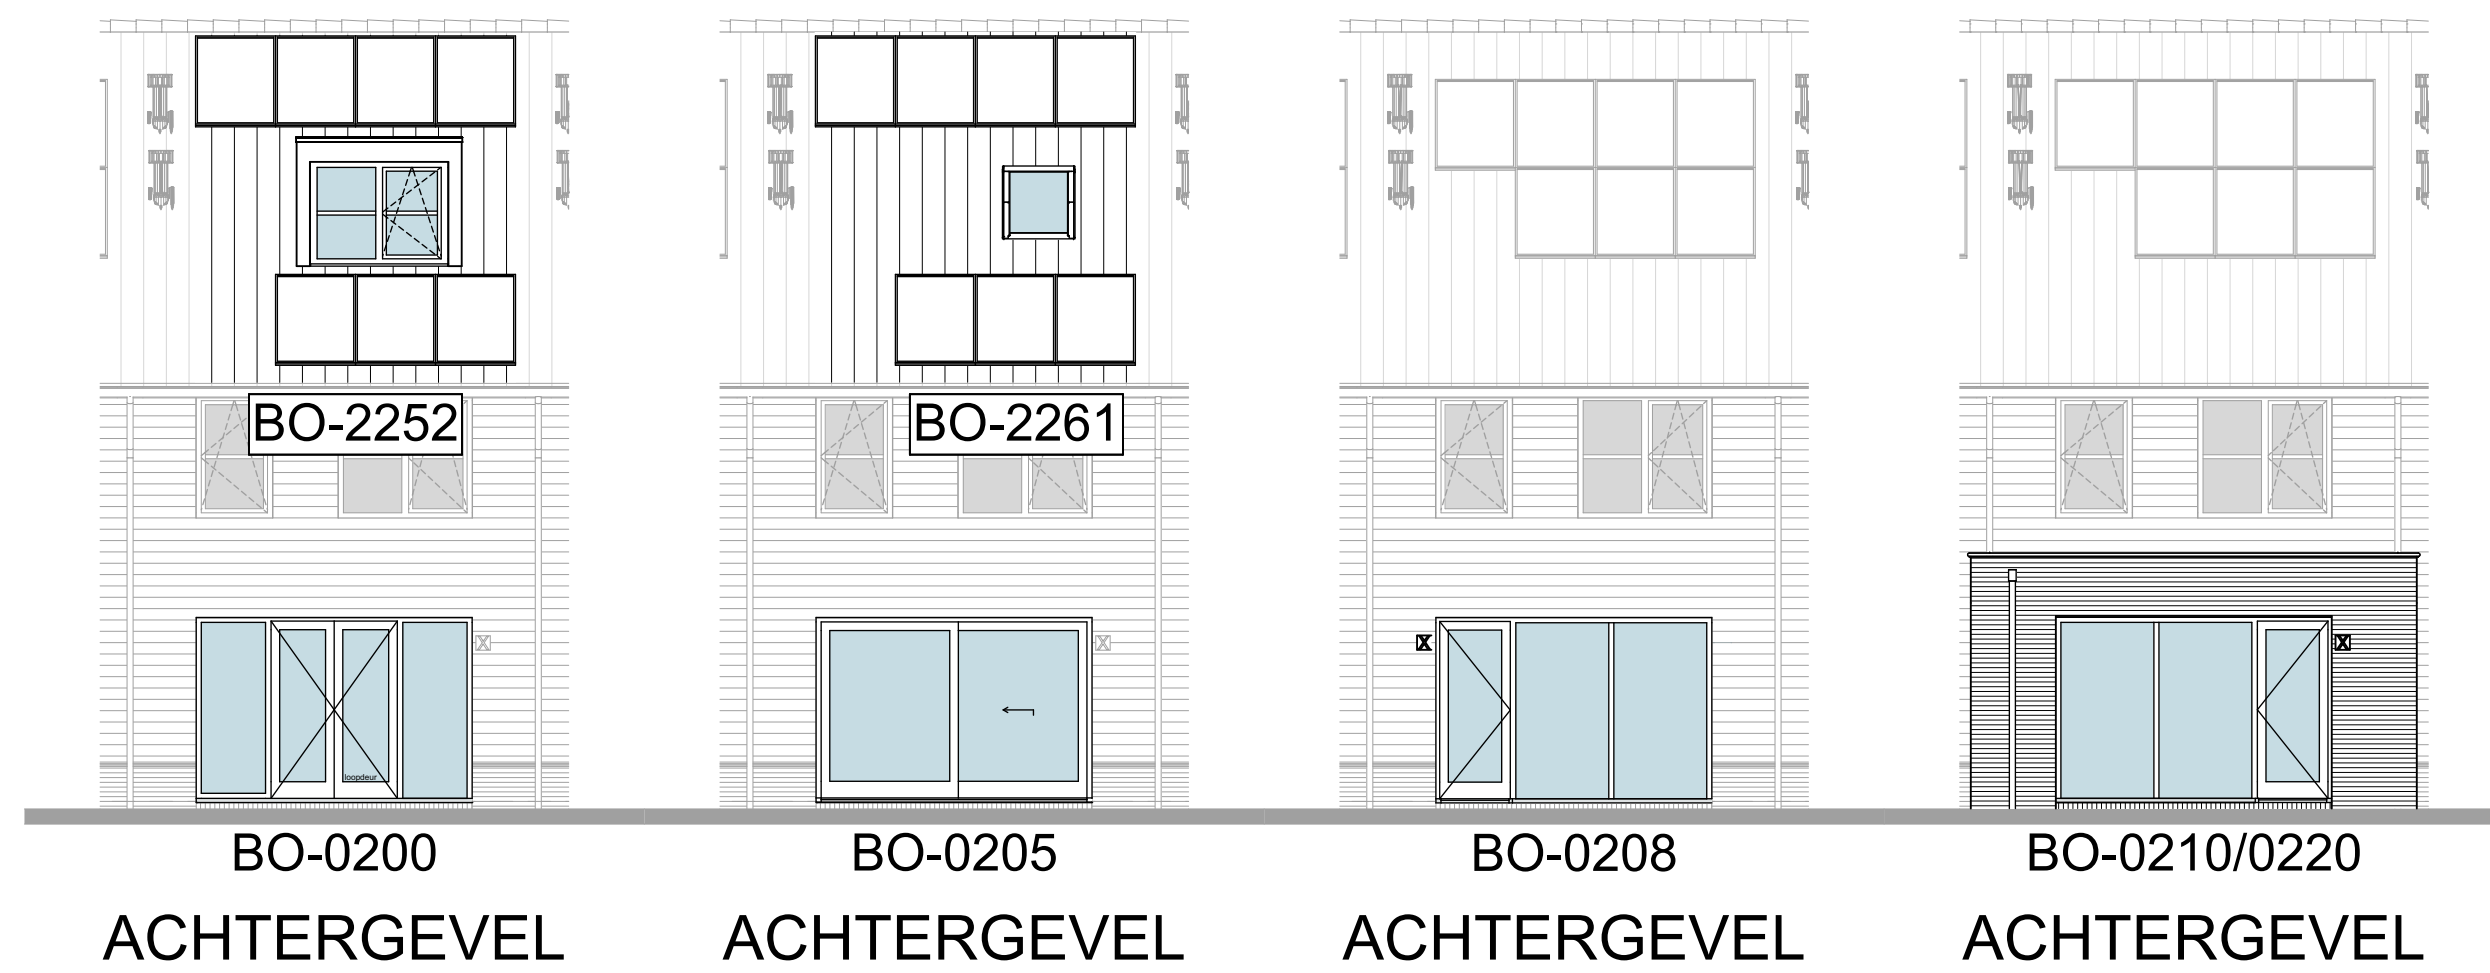

Optiecode	Omschrijving optie
BO-0200	Tuindeuren met zijlichten in achtergevel in plaats van standaard pui
BO-0205	Schuifpui in achtergevel in plaats van standaard pui
BO-0208	Achtergevelkozijn op begane grond spiegelen
BO-0210	Uitbouw 1,2 meter achtergevel
BO-0220	Uitbouw 2,4 meter achtergevel
BO-0500	Trapkast onder dichte trap in woonkamer
BO-1501	Vergroten badkamer met 30 cm
BO-1505	Vergroten badkamer met 60 cm
BO-1530	Wand tussen slaapkamer 1 en 2 verplaatsen
BO-1536	Slaapkamer 1 en 3 samenvoegen
BO-1540	Inloopkast creëren van slaapkamer 3
BO-2052	Dakkapel breed 1,8m voorgevel
BO-2060	Dakvenster voorgevel 94 x 140 centimeter (links van buitenaf gezien, bij zowel getekend als gespiegeld)
BO-2061	Dakvenster voorgevel 94 x 140 centimeter (rechts van buitenaf gezien, bij zowel getekend als gespiegeld)
BO-2252	Dakkapel breed 1,8m achtergevel
BO-2261	Dakvenster achtergevel 94 x 140 centimeter
BO-2510	Indeling zolder 1 onbenoemde ruimte (en een techniekruimte)
BO-2520	Indeling zolder 2 onbenoemde ruimten (en een techniekruimte)

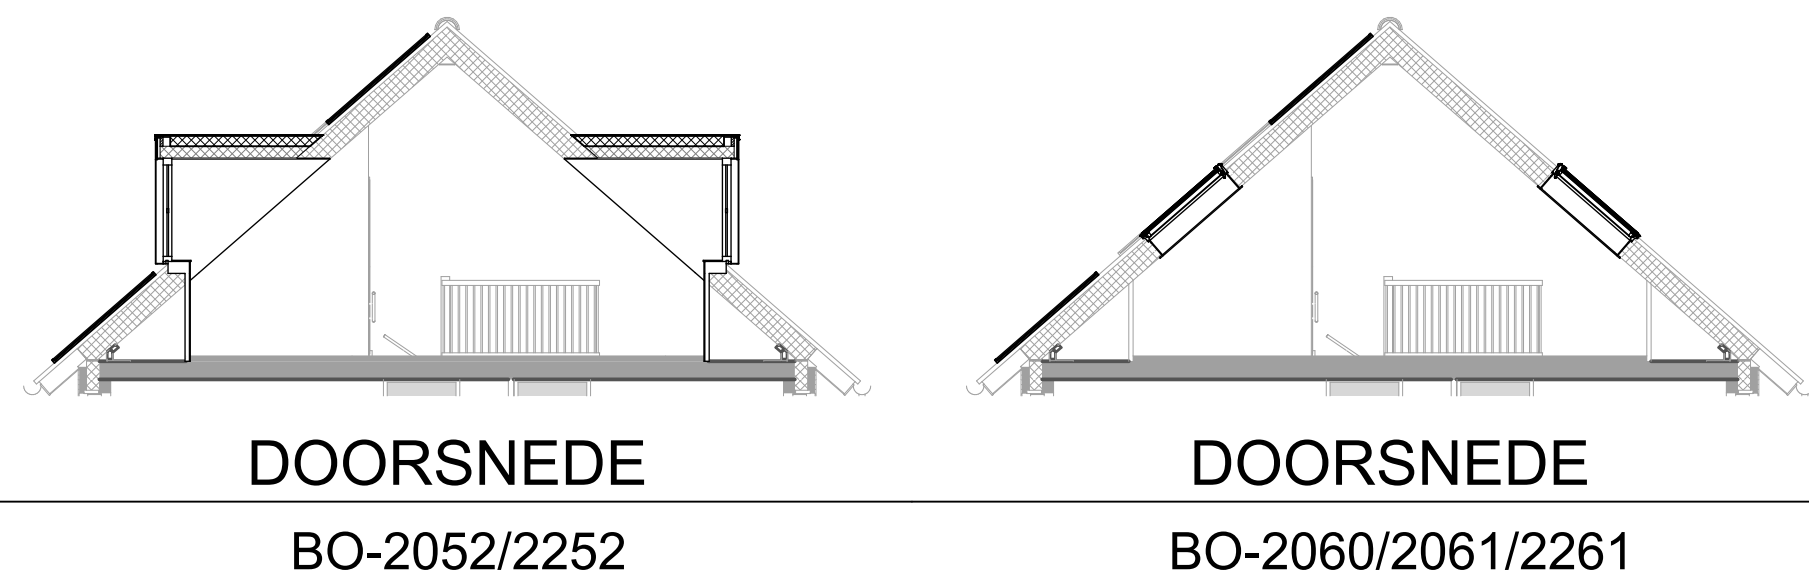

BLAD
VK-21, verkooptekening opties Type Hooihuis
PROJECT
"De Erfjes" Volgerlanden-oost te Hendrik-Ido-Ambacht
Plattegronden, gevels en doorsneden
Type Hooihuis, Bouwnrs. 6 t/m 8 en 44 t/m 47
DATUM
14-02-2024
SCHAAL
1:50/100

