




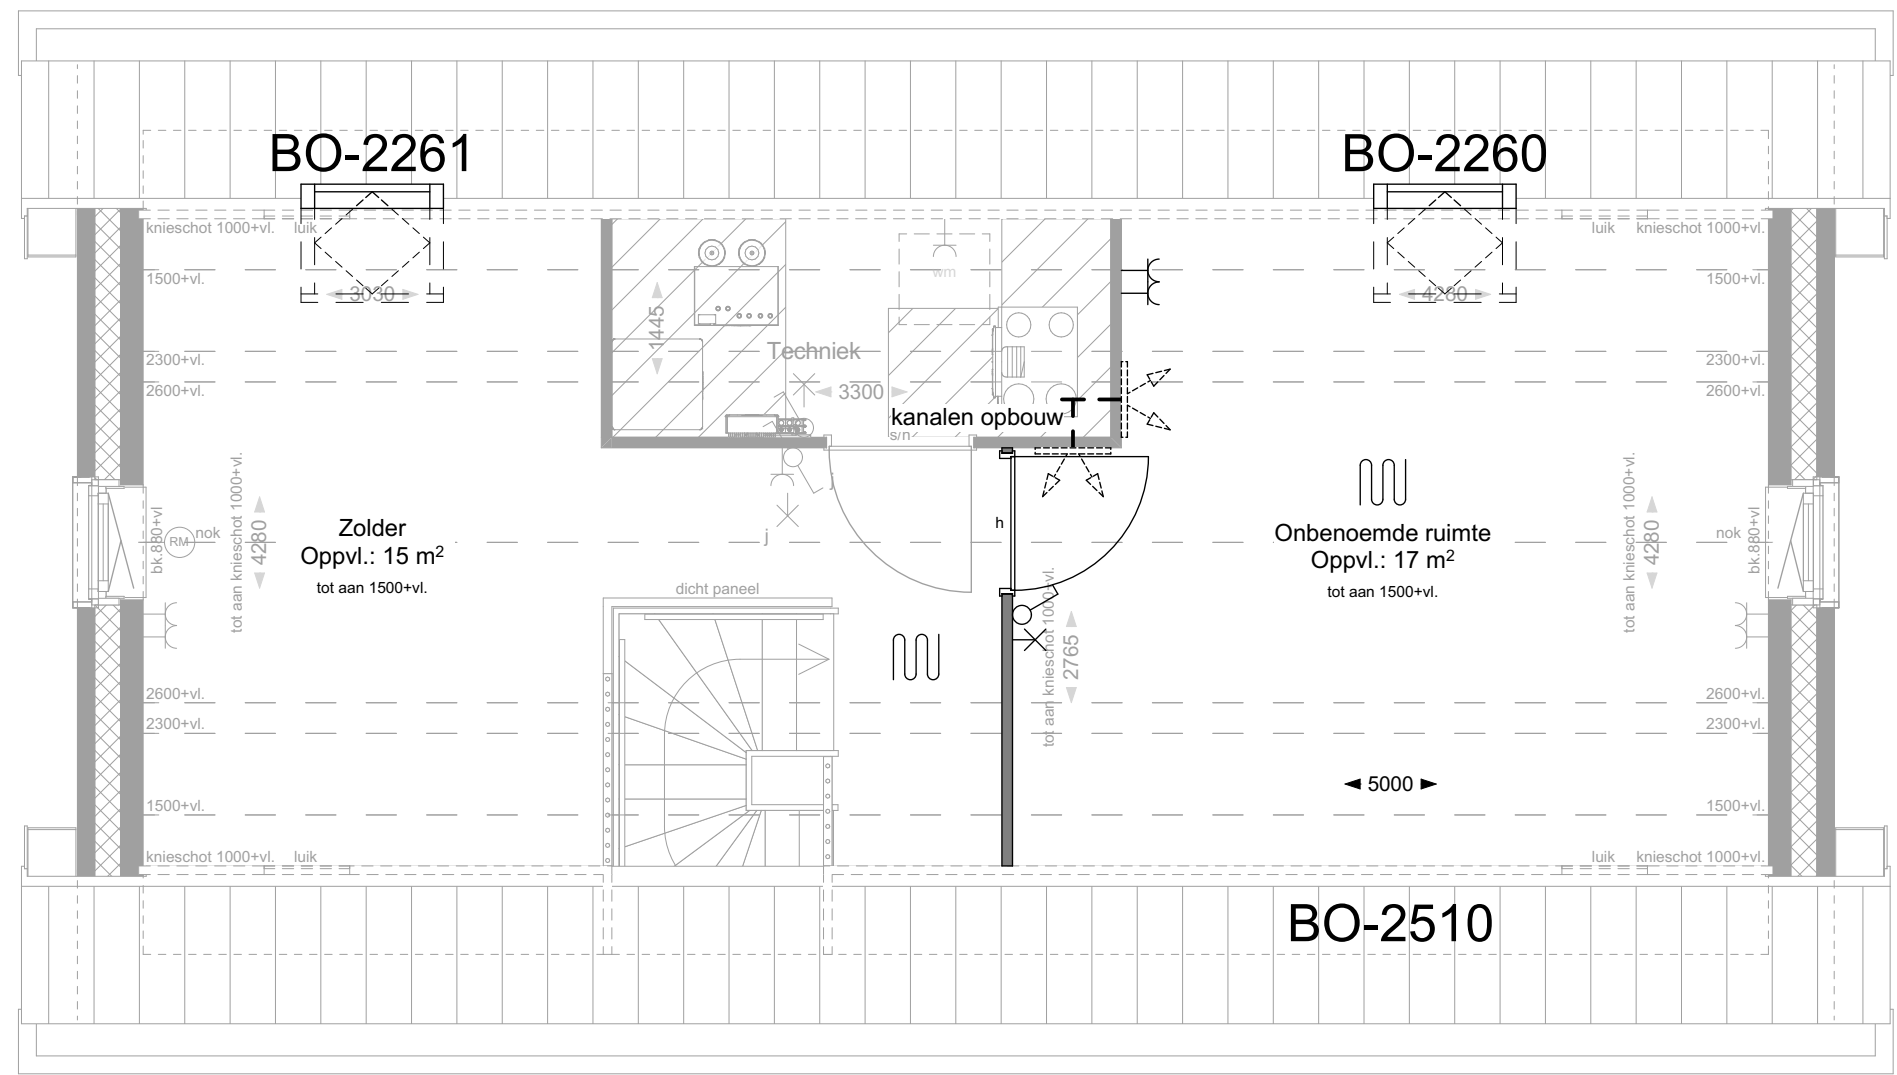


2e VERDIEPING
BOUWNUMMER 10

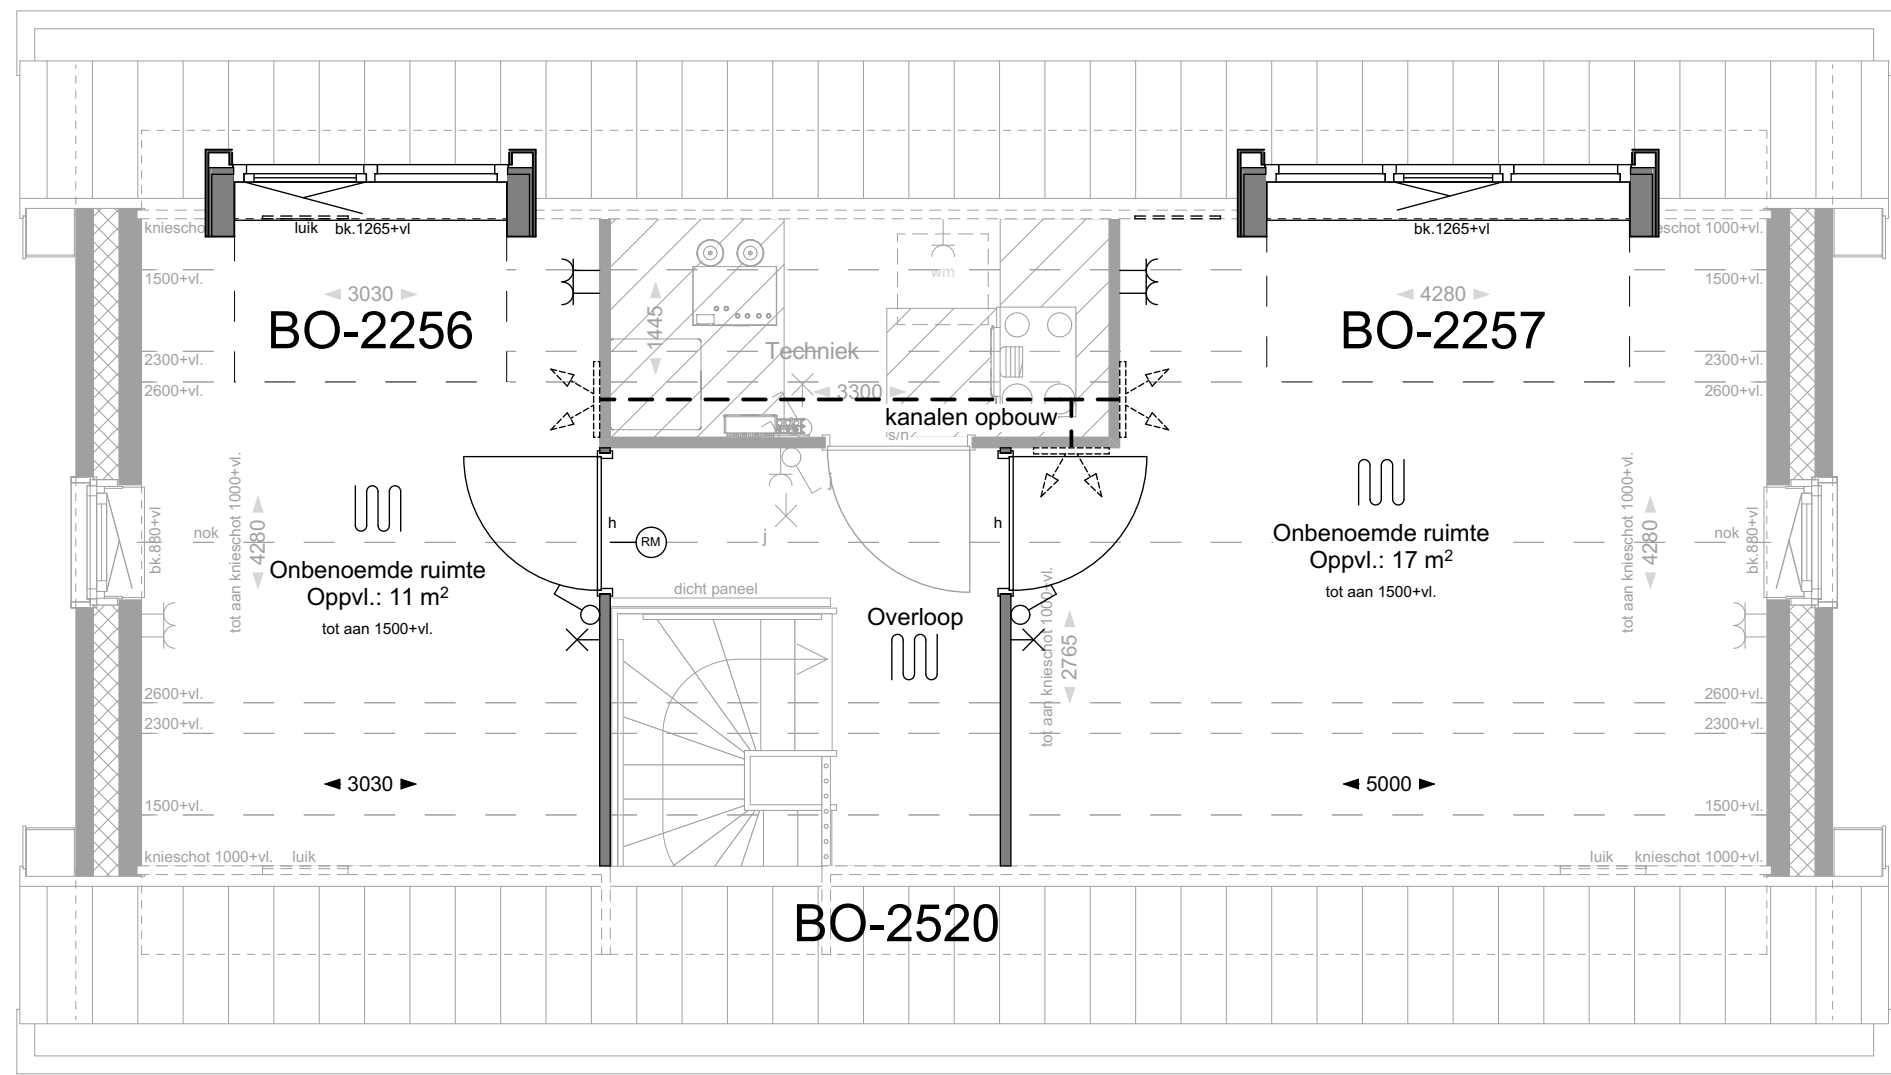


2e VERDIEPING
BOUWNUMMER 10

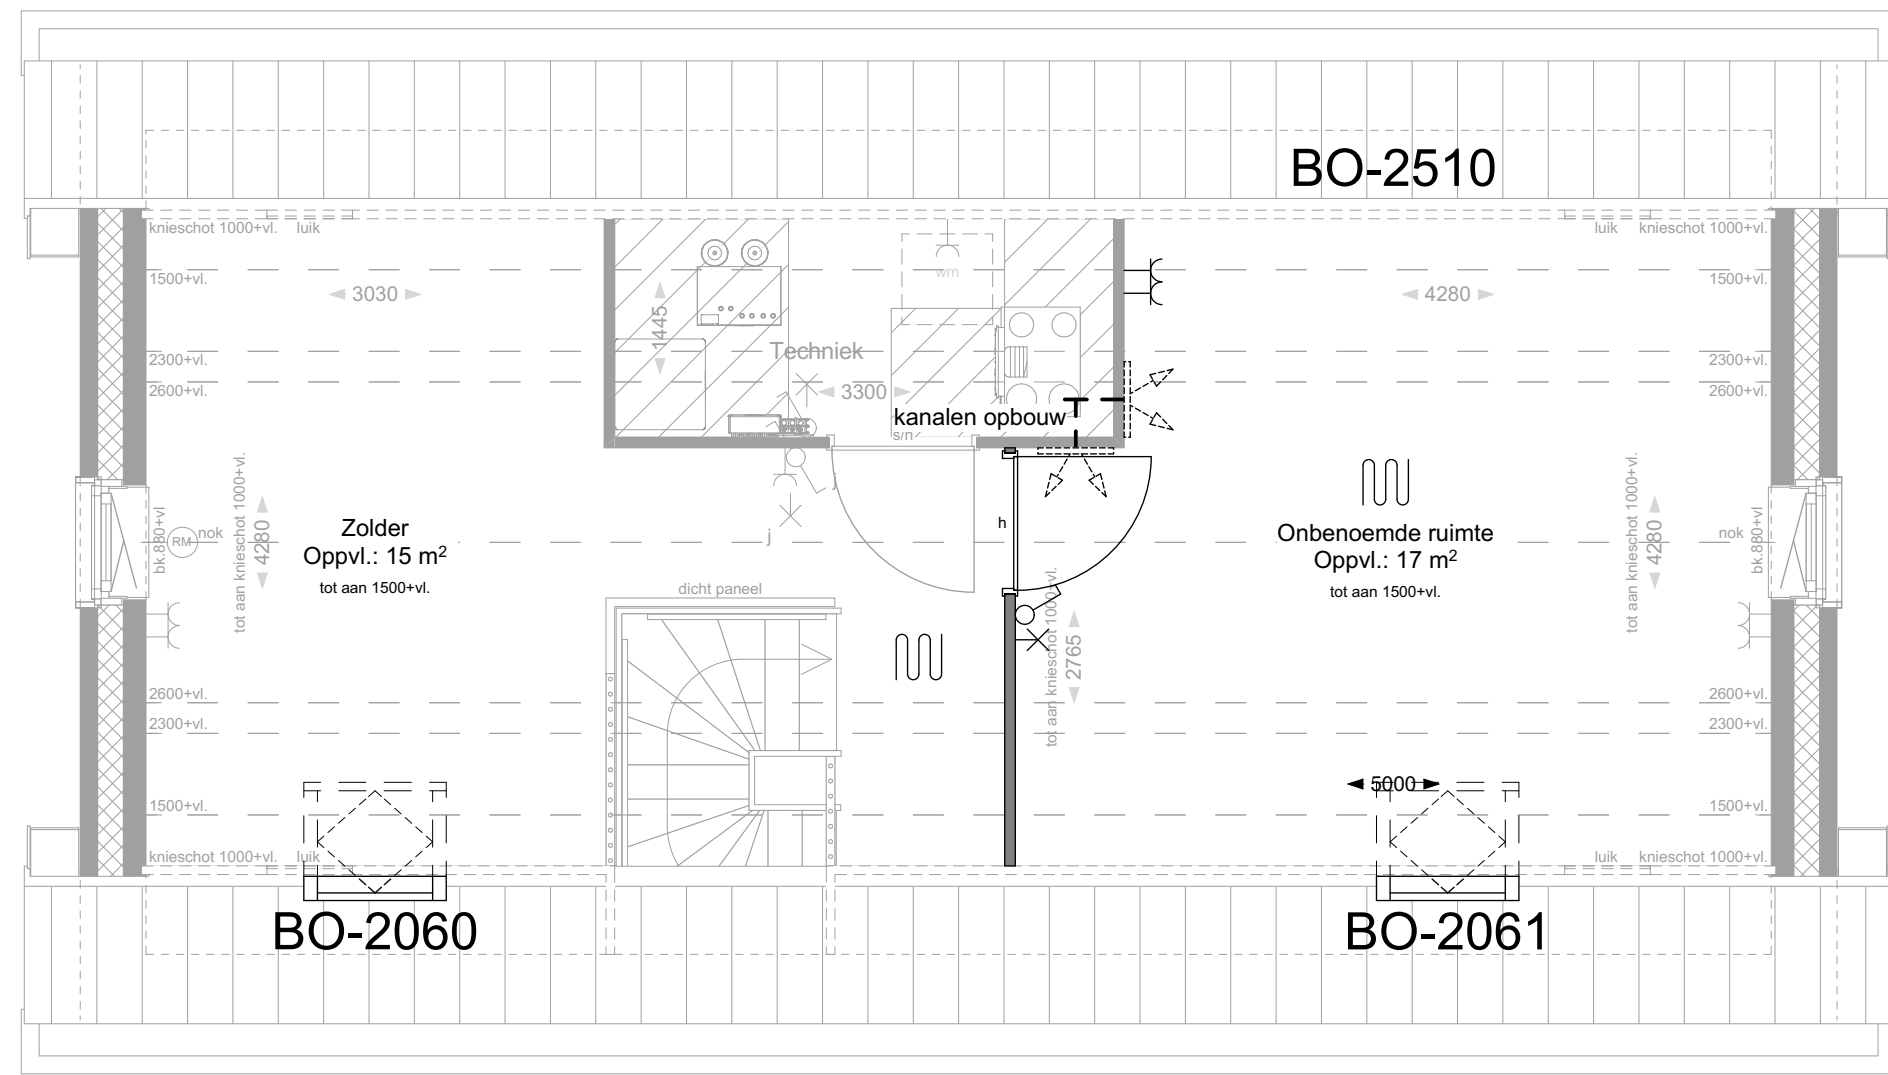


2e VERDIEPING
BOUWNUMMER 30

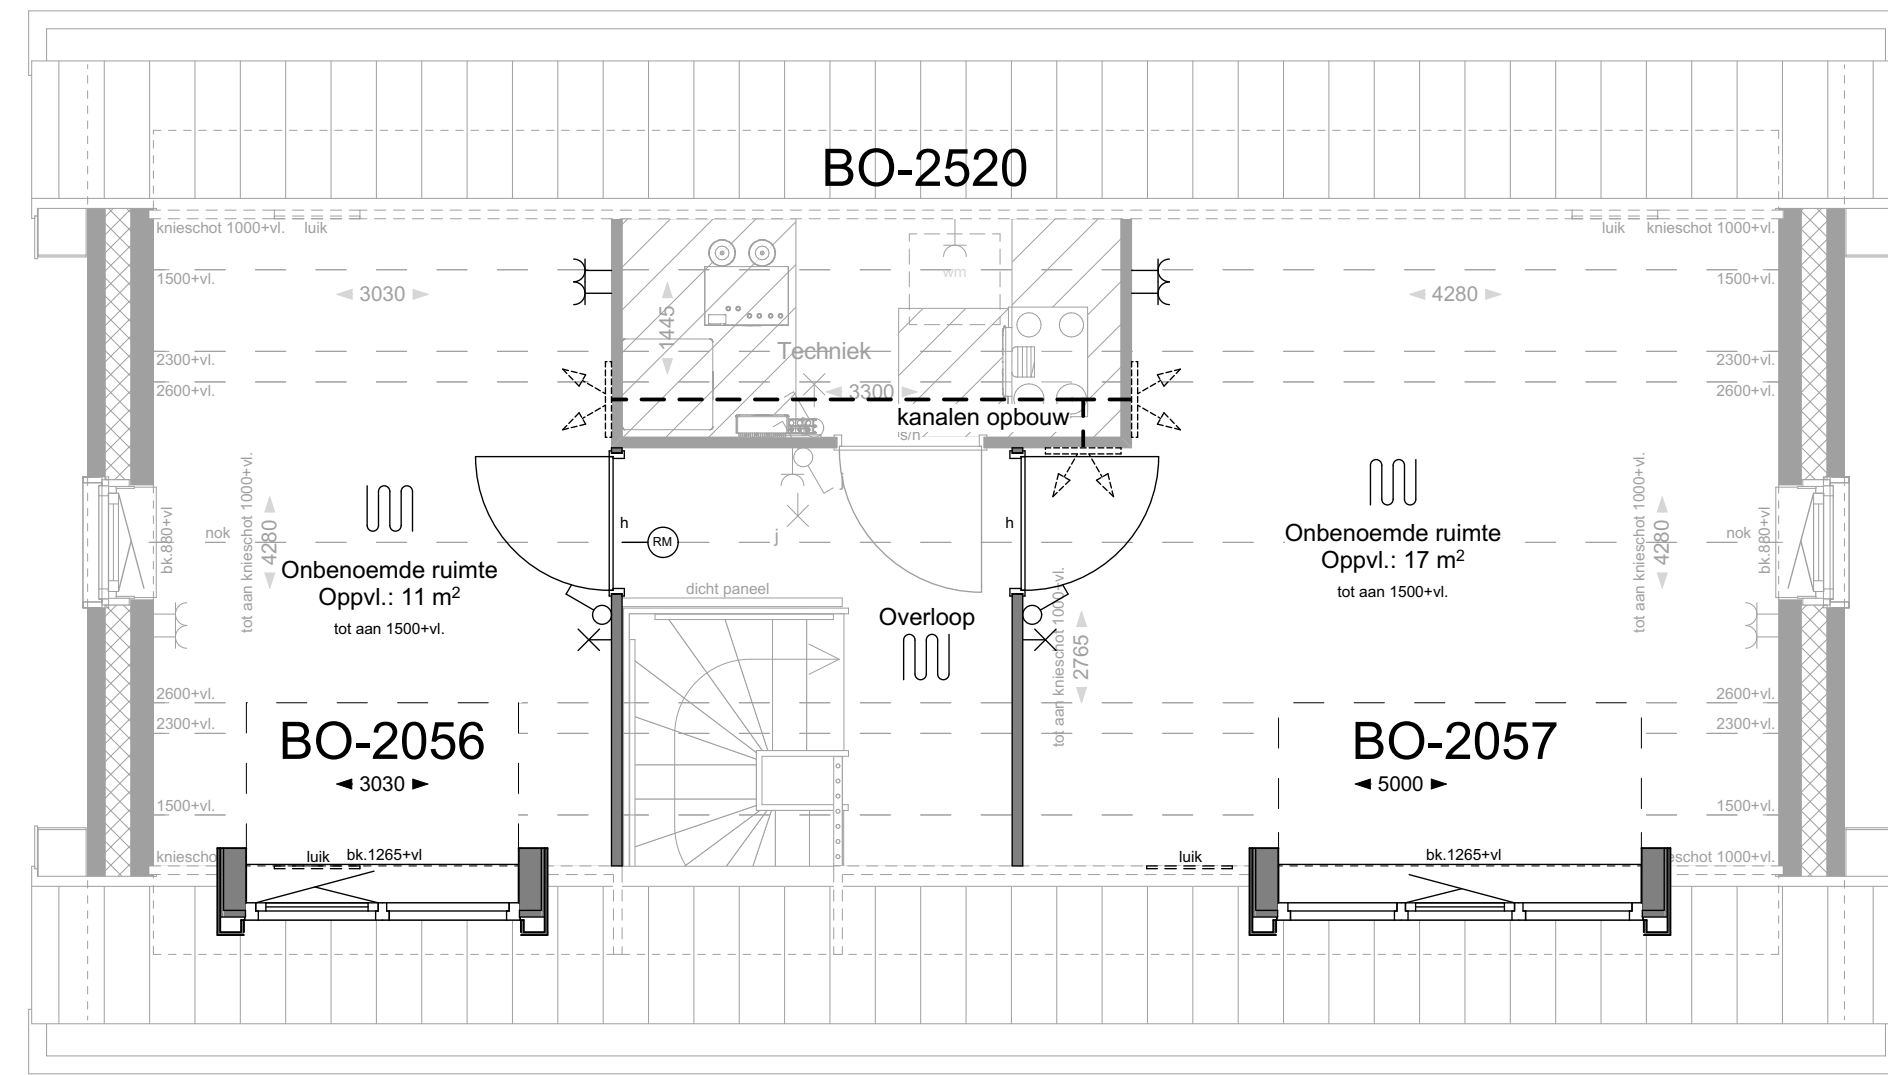


2e VERDIEPING
BOUWNUMMER 30

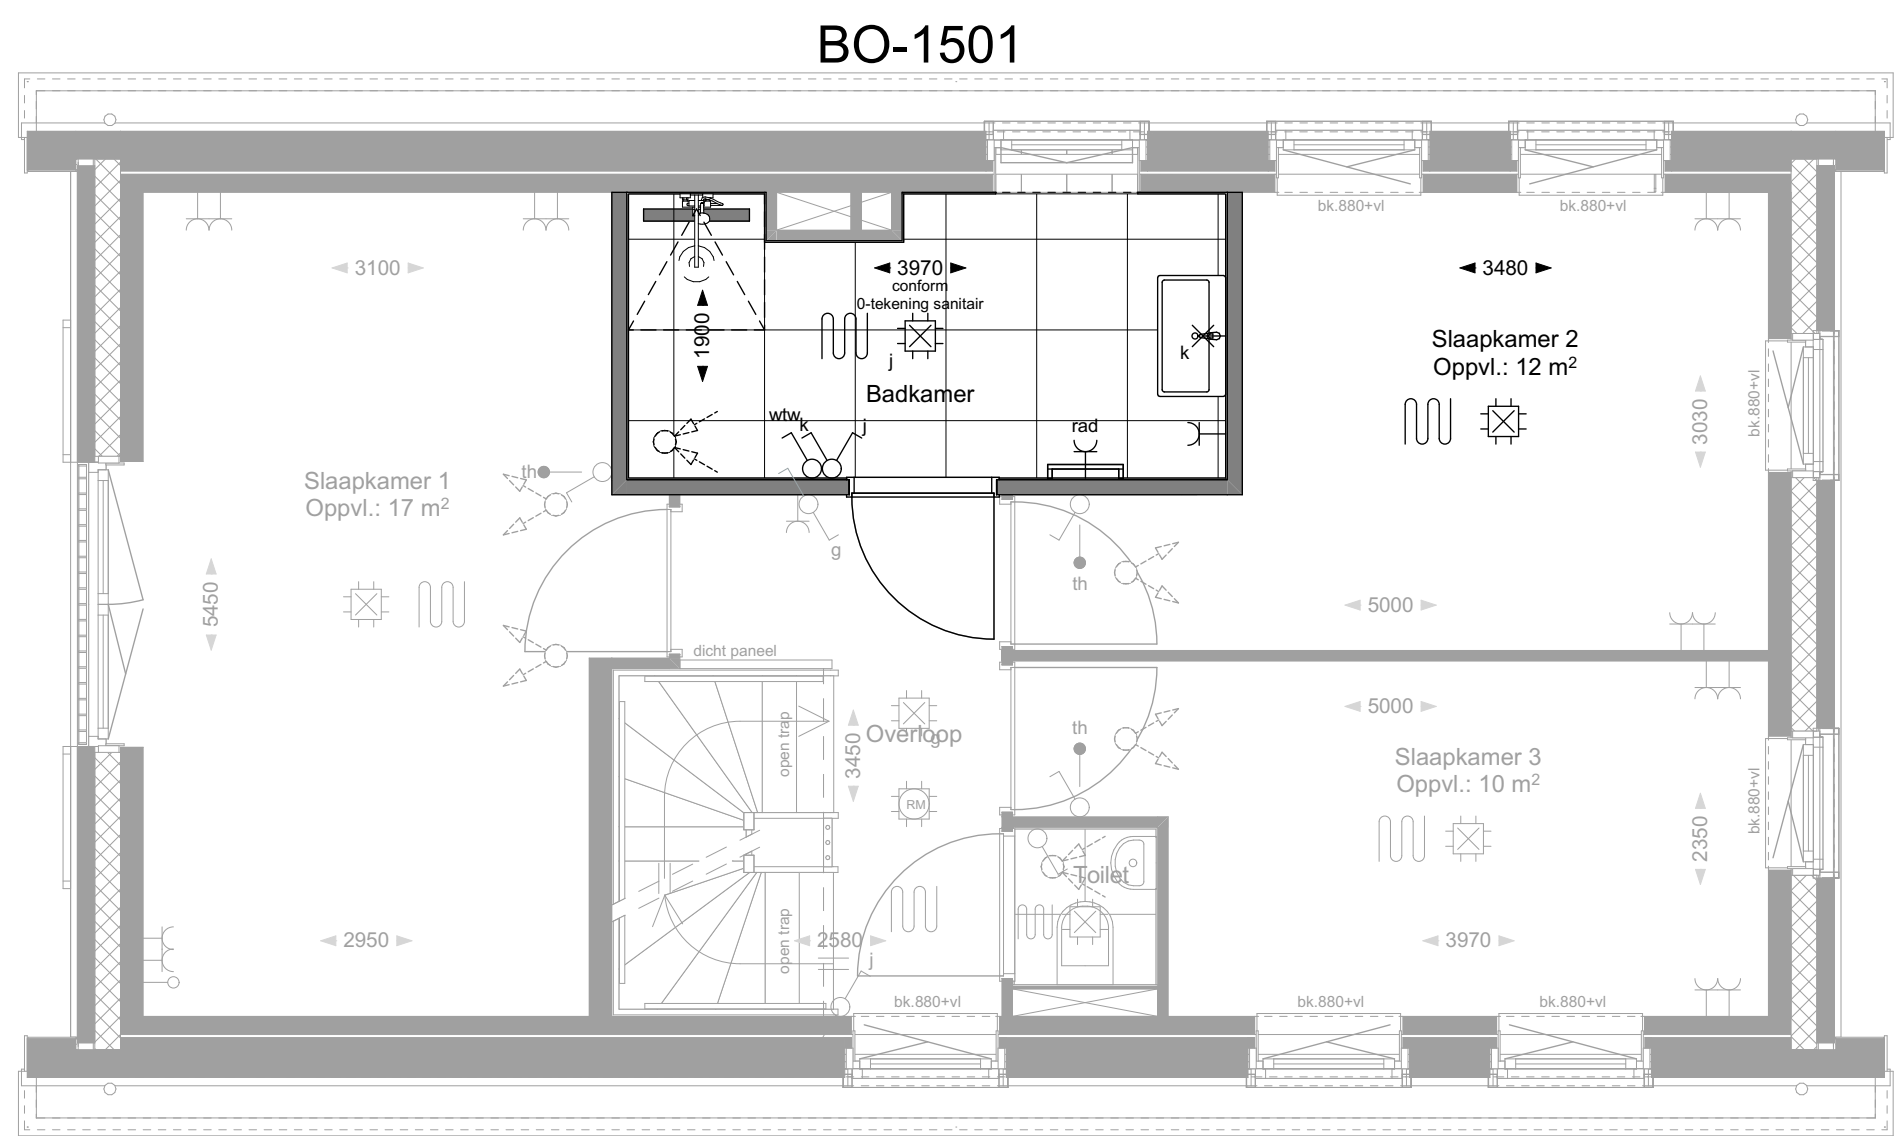


1e VERDIEPING

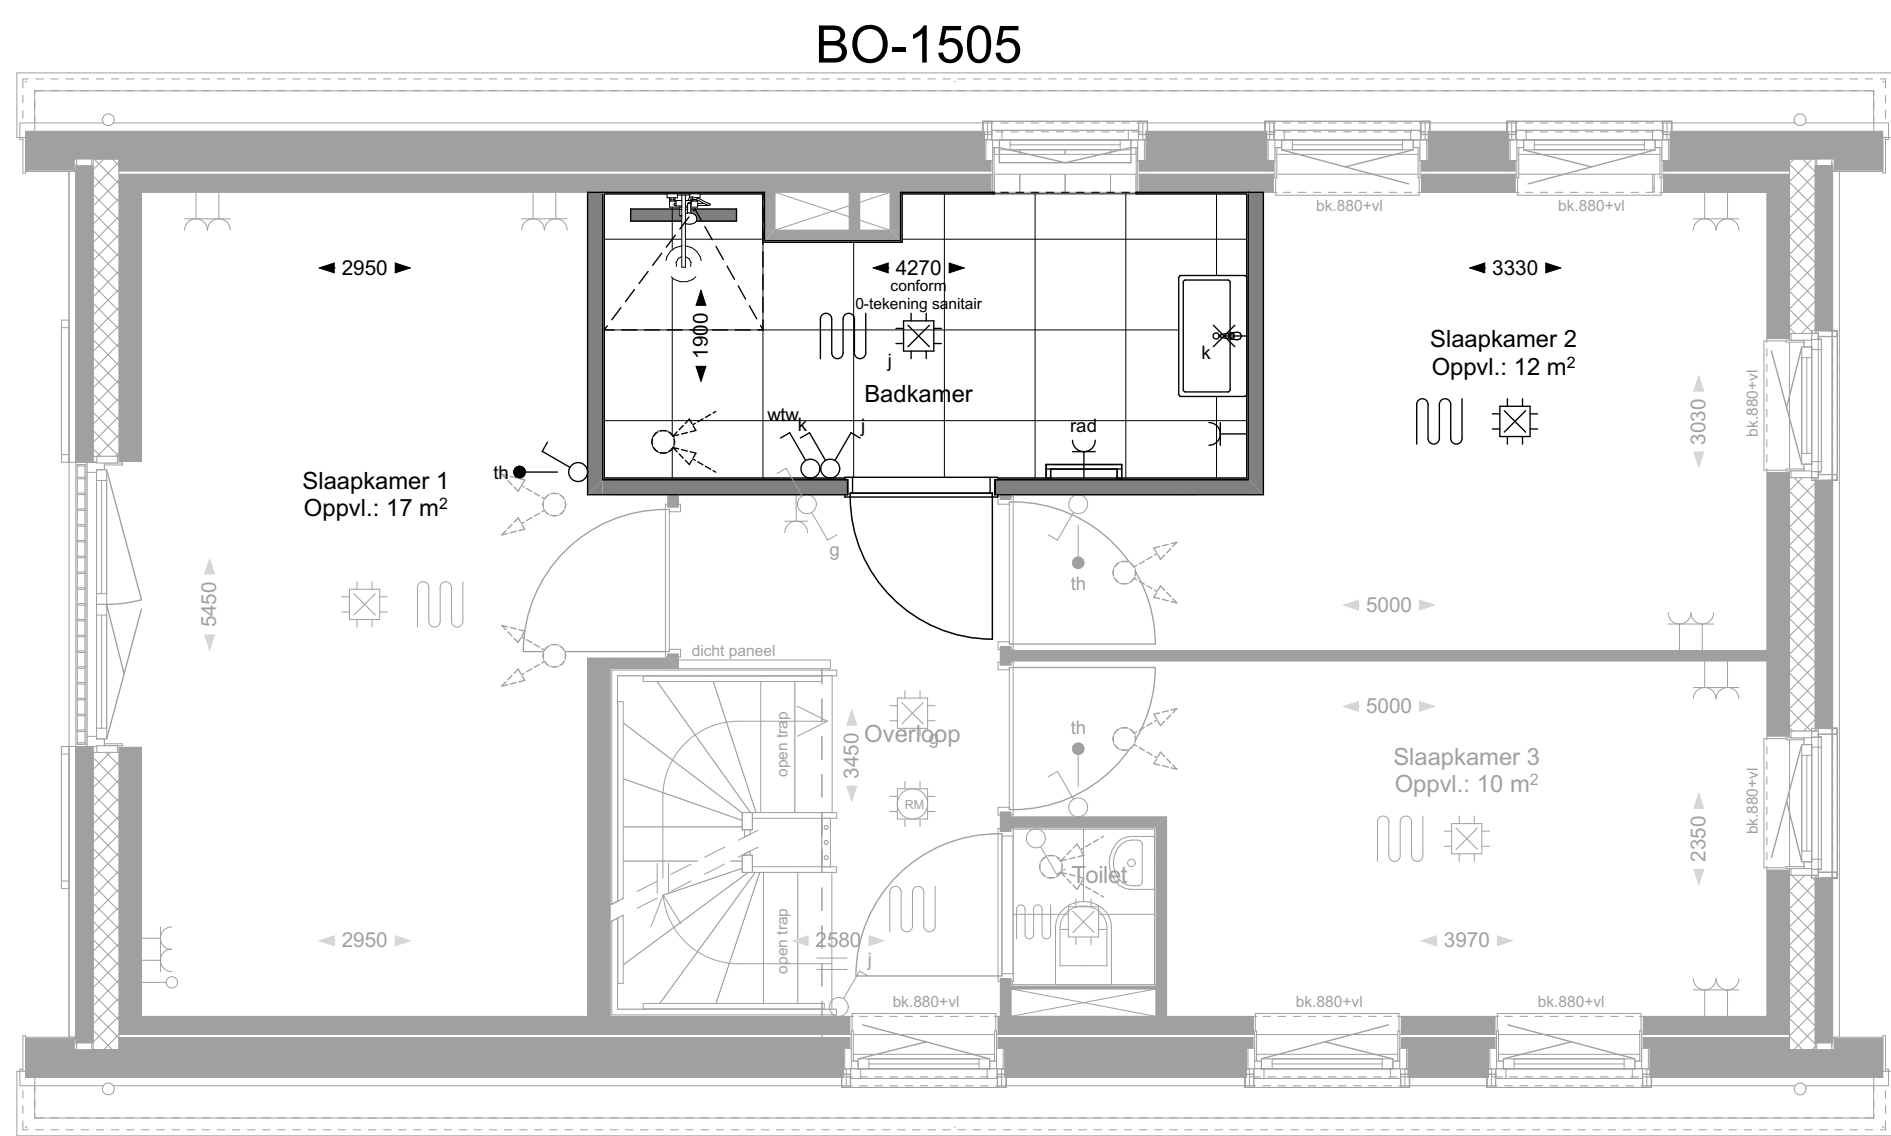


1e VERDIEPING

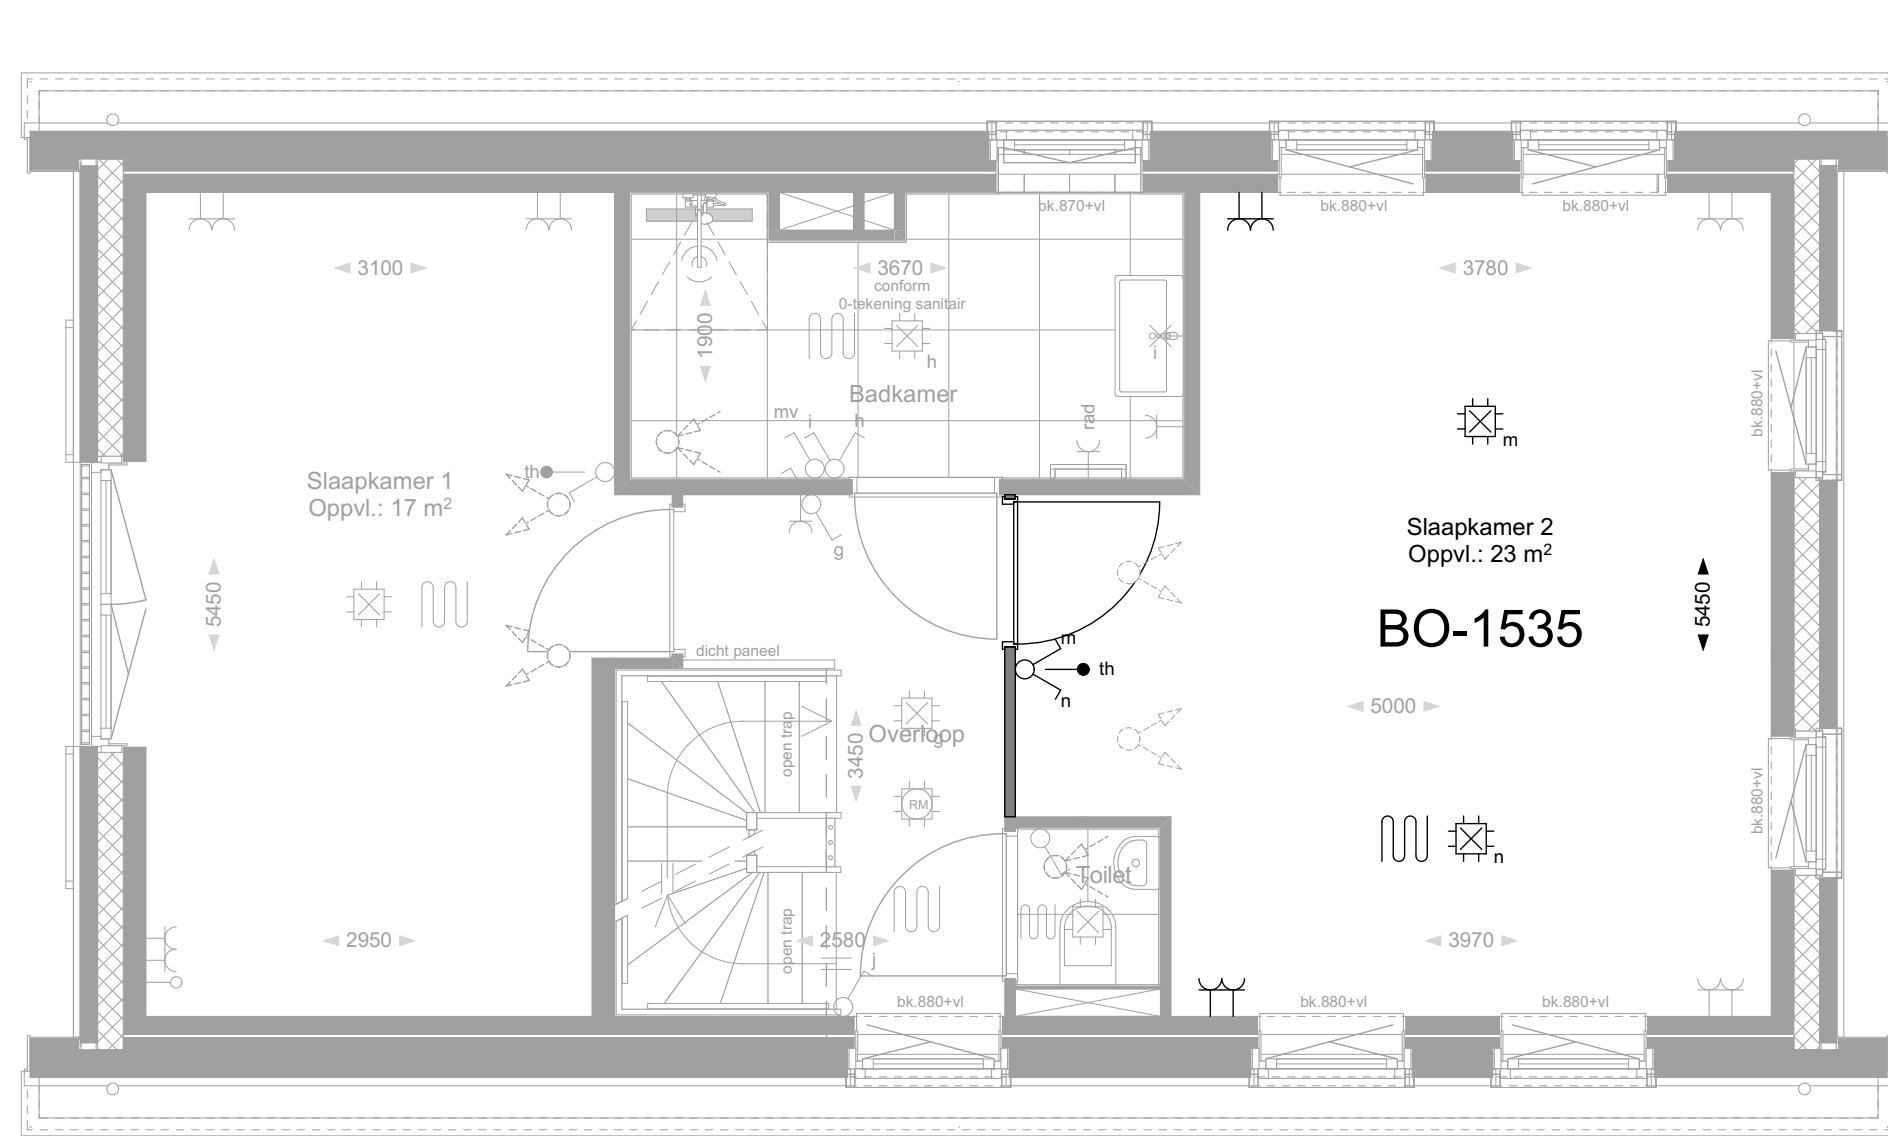


1e VERDIEPING

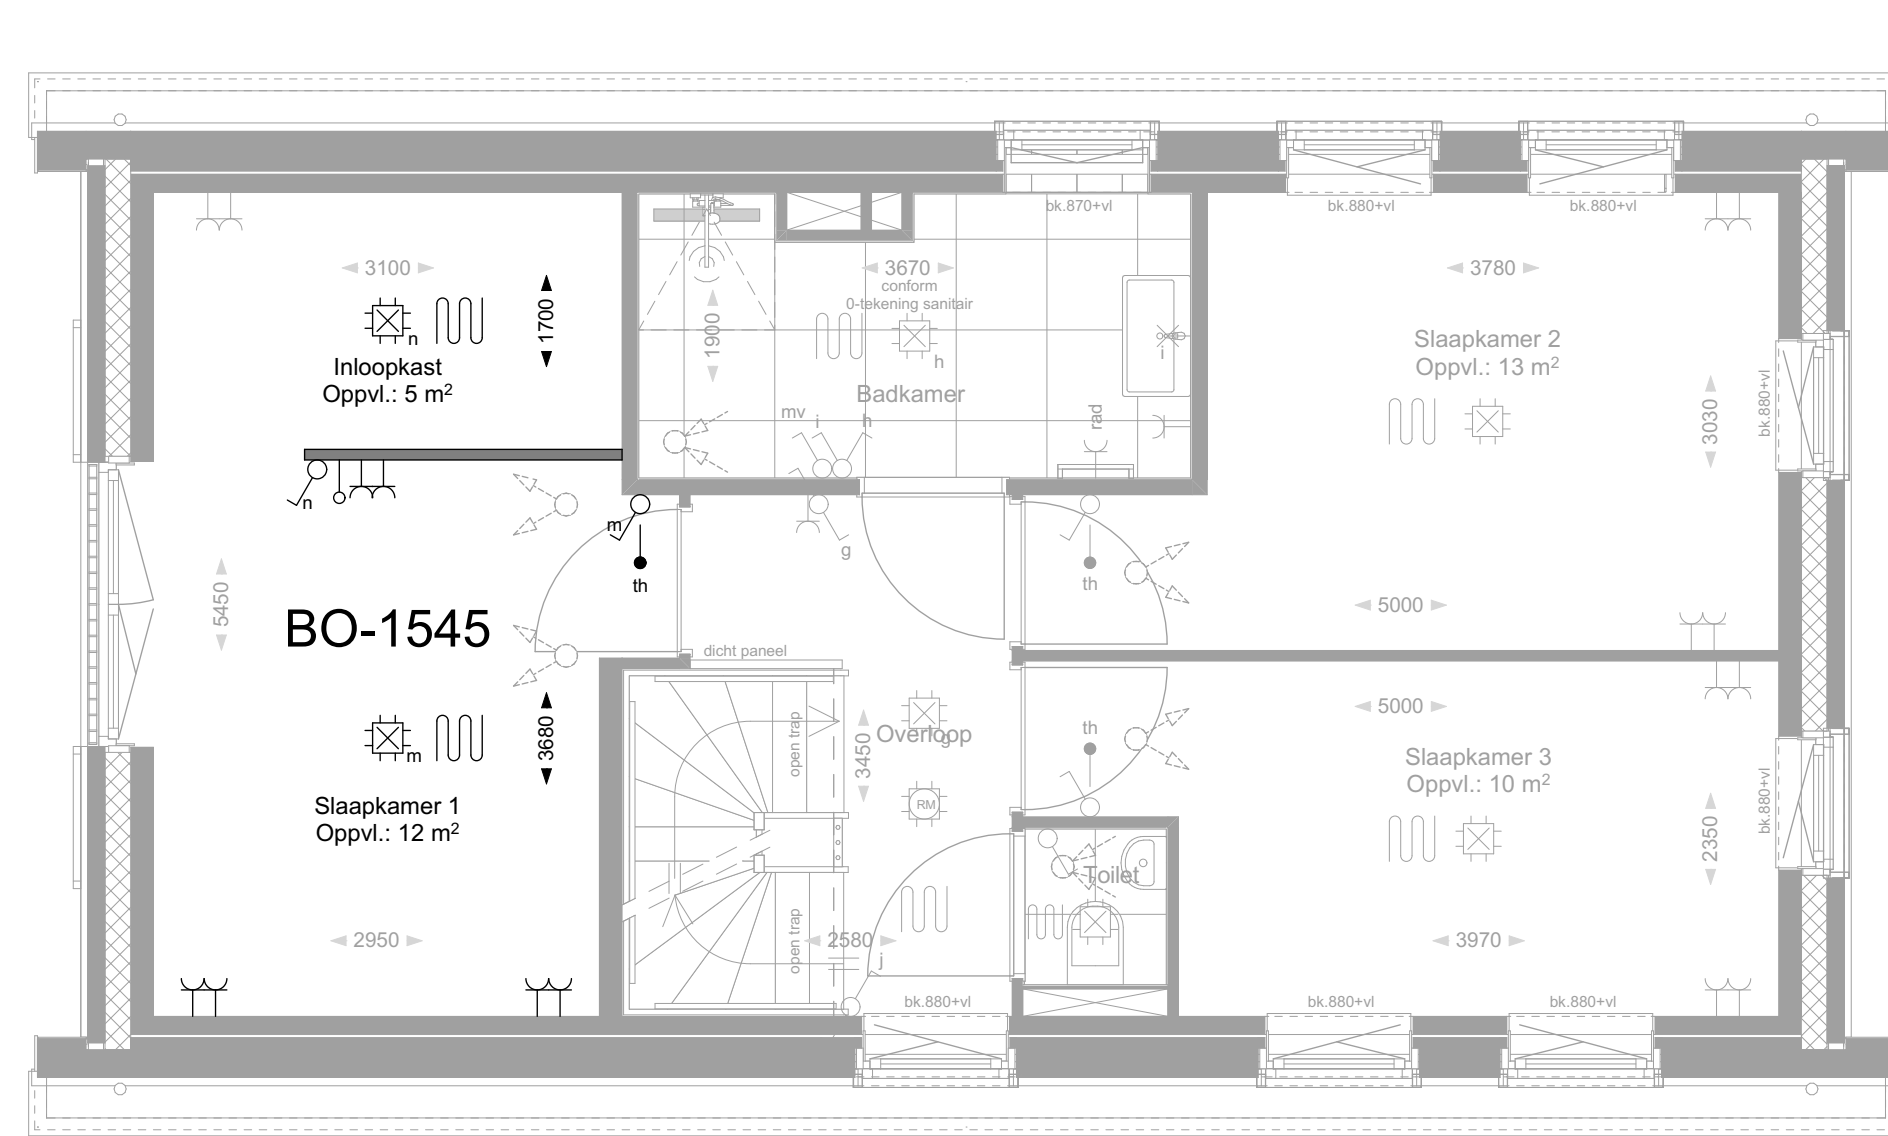


1e VERDIEPING

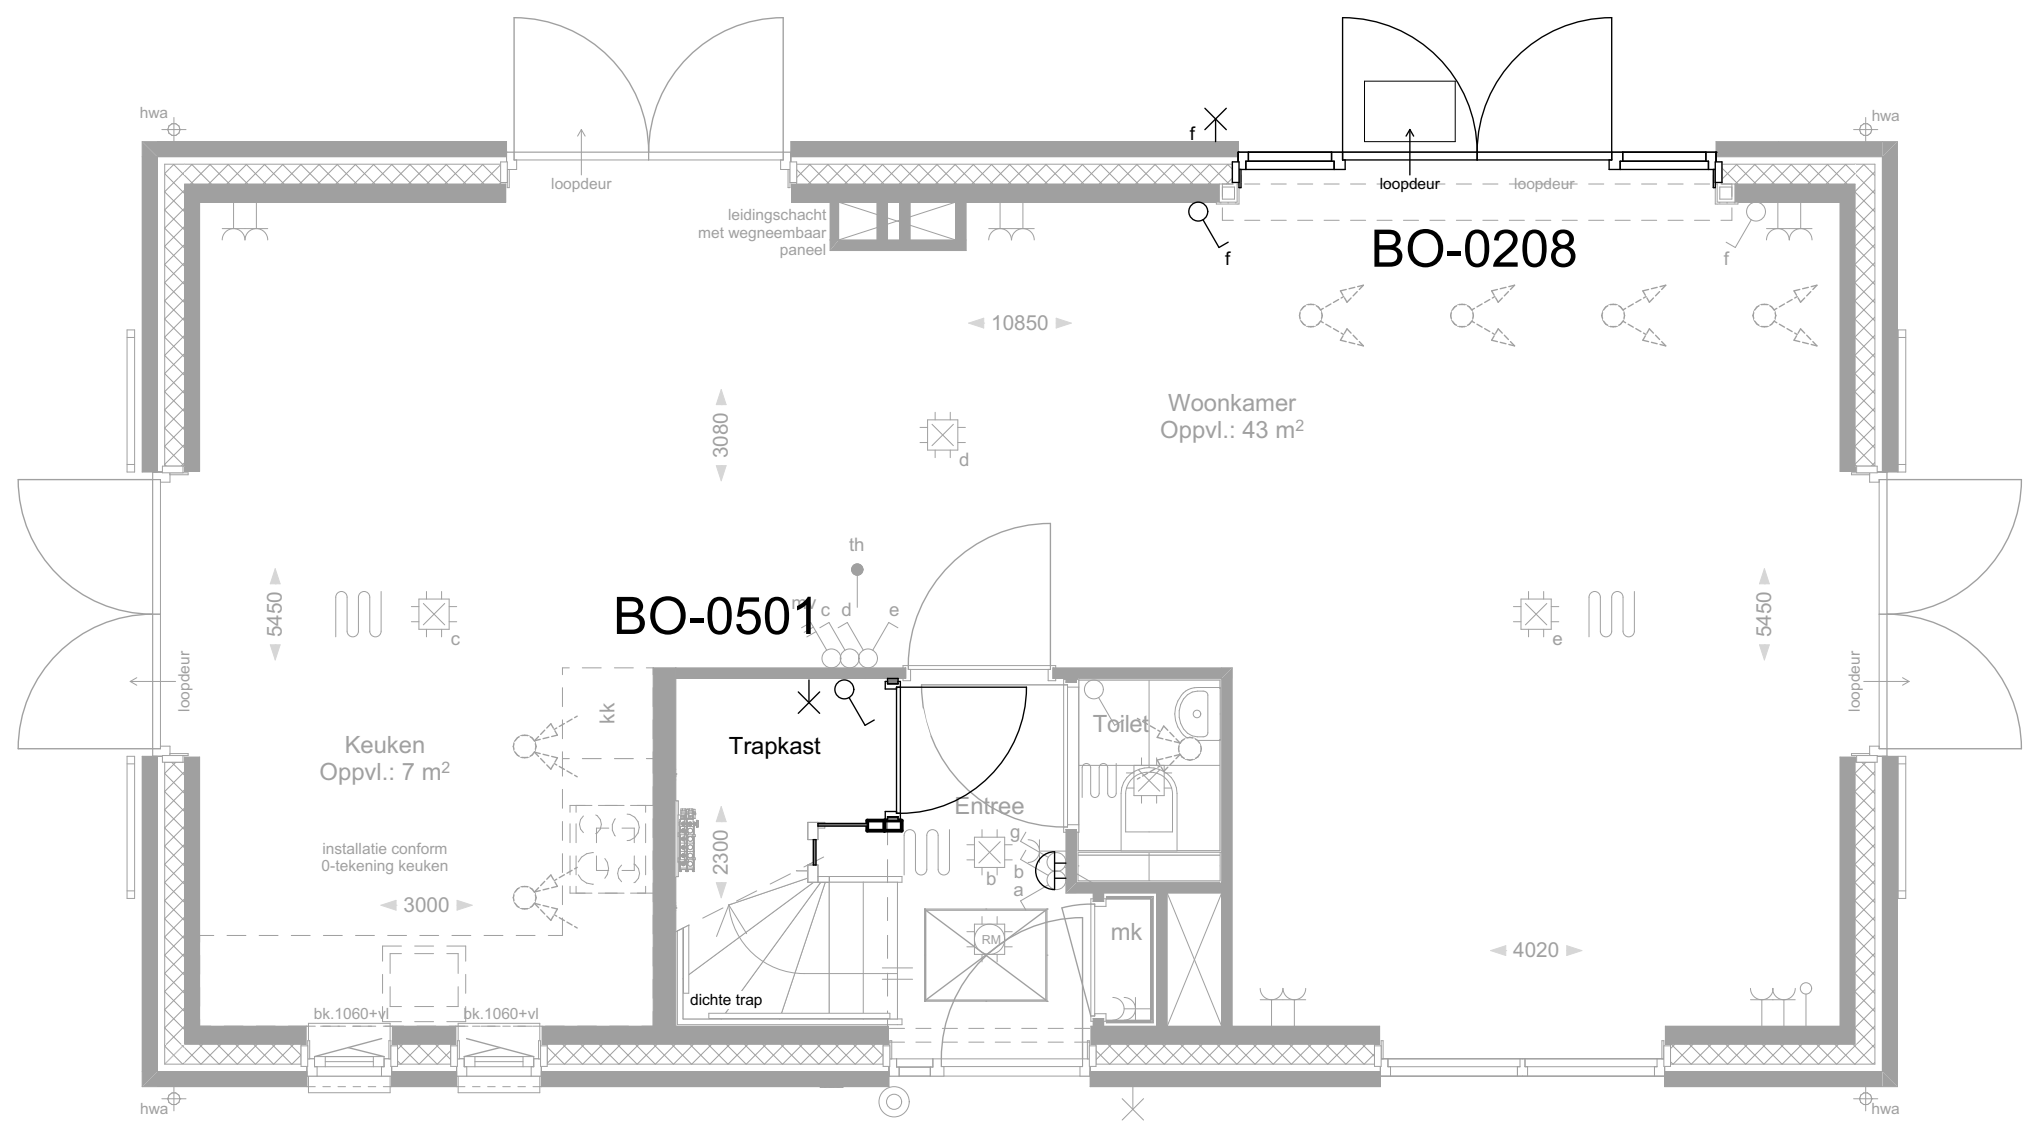


BEGANE GROND

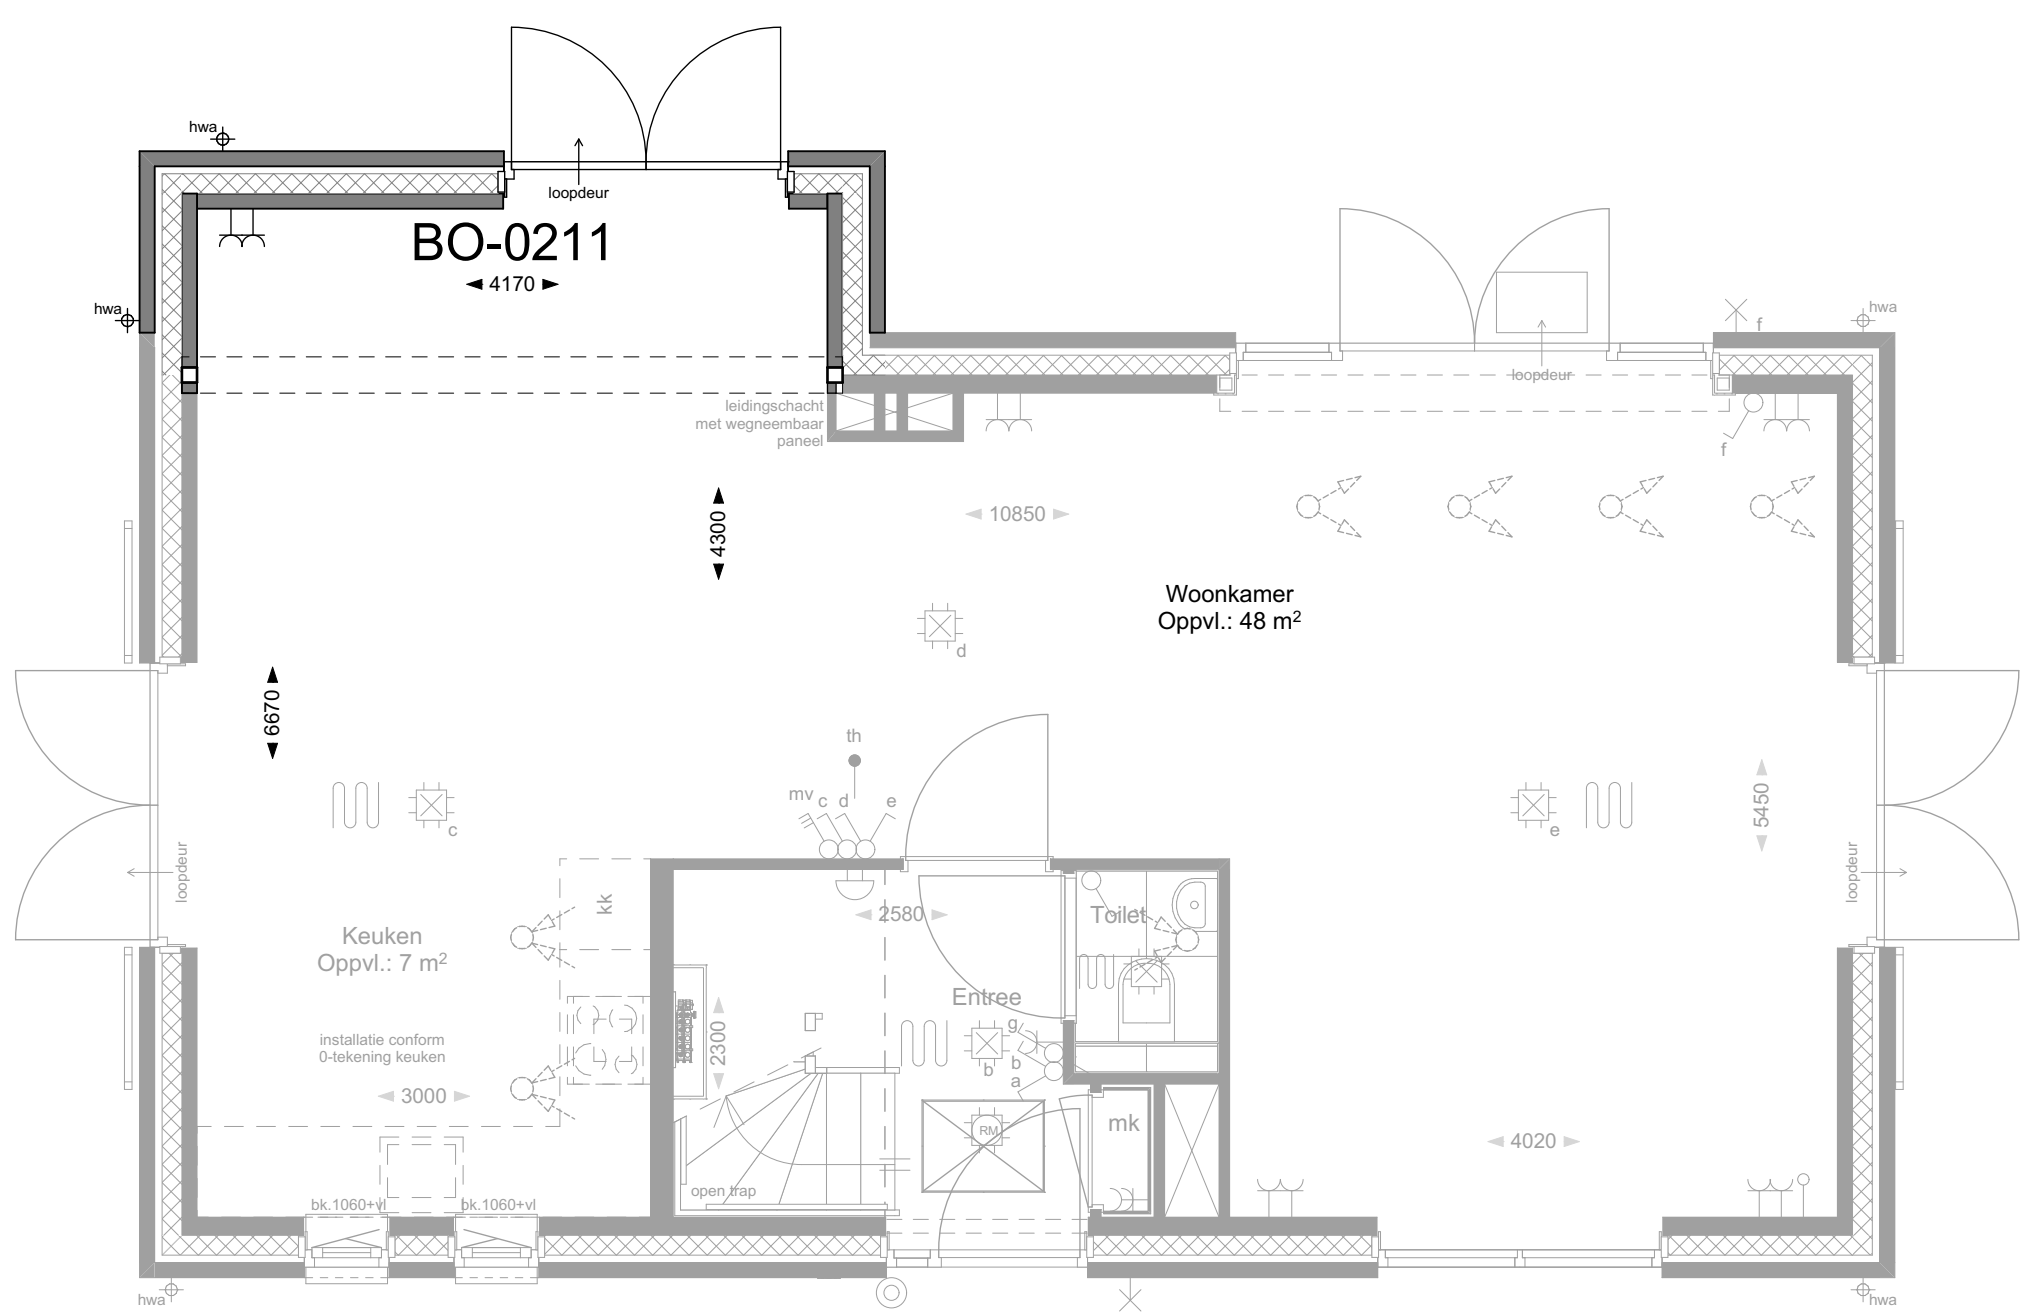


BEGANE GROND

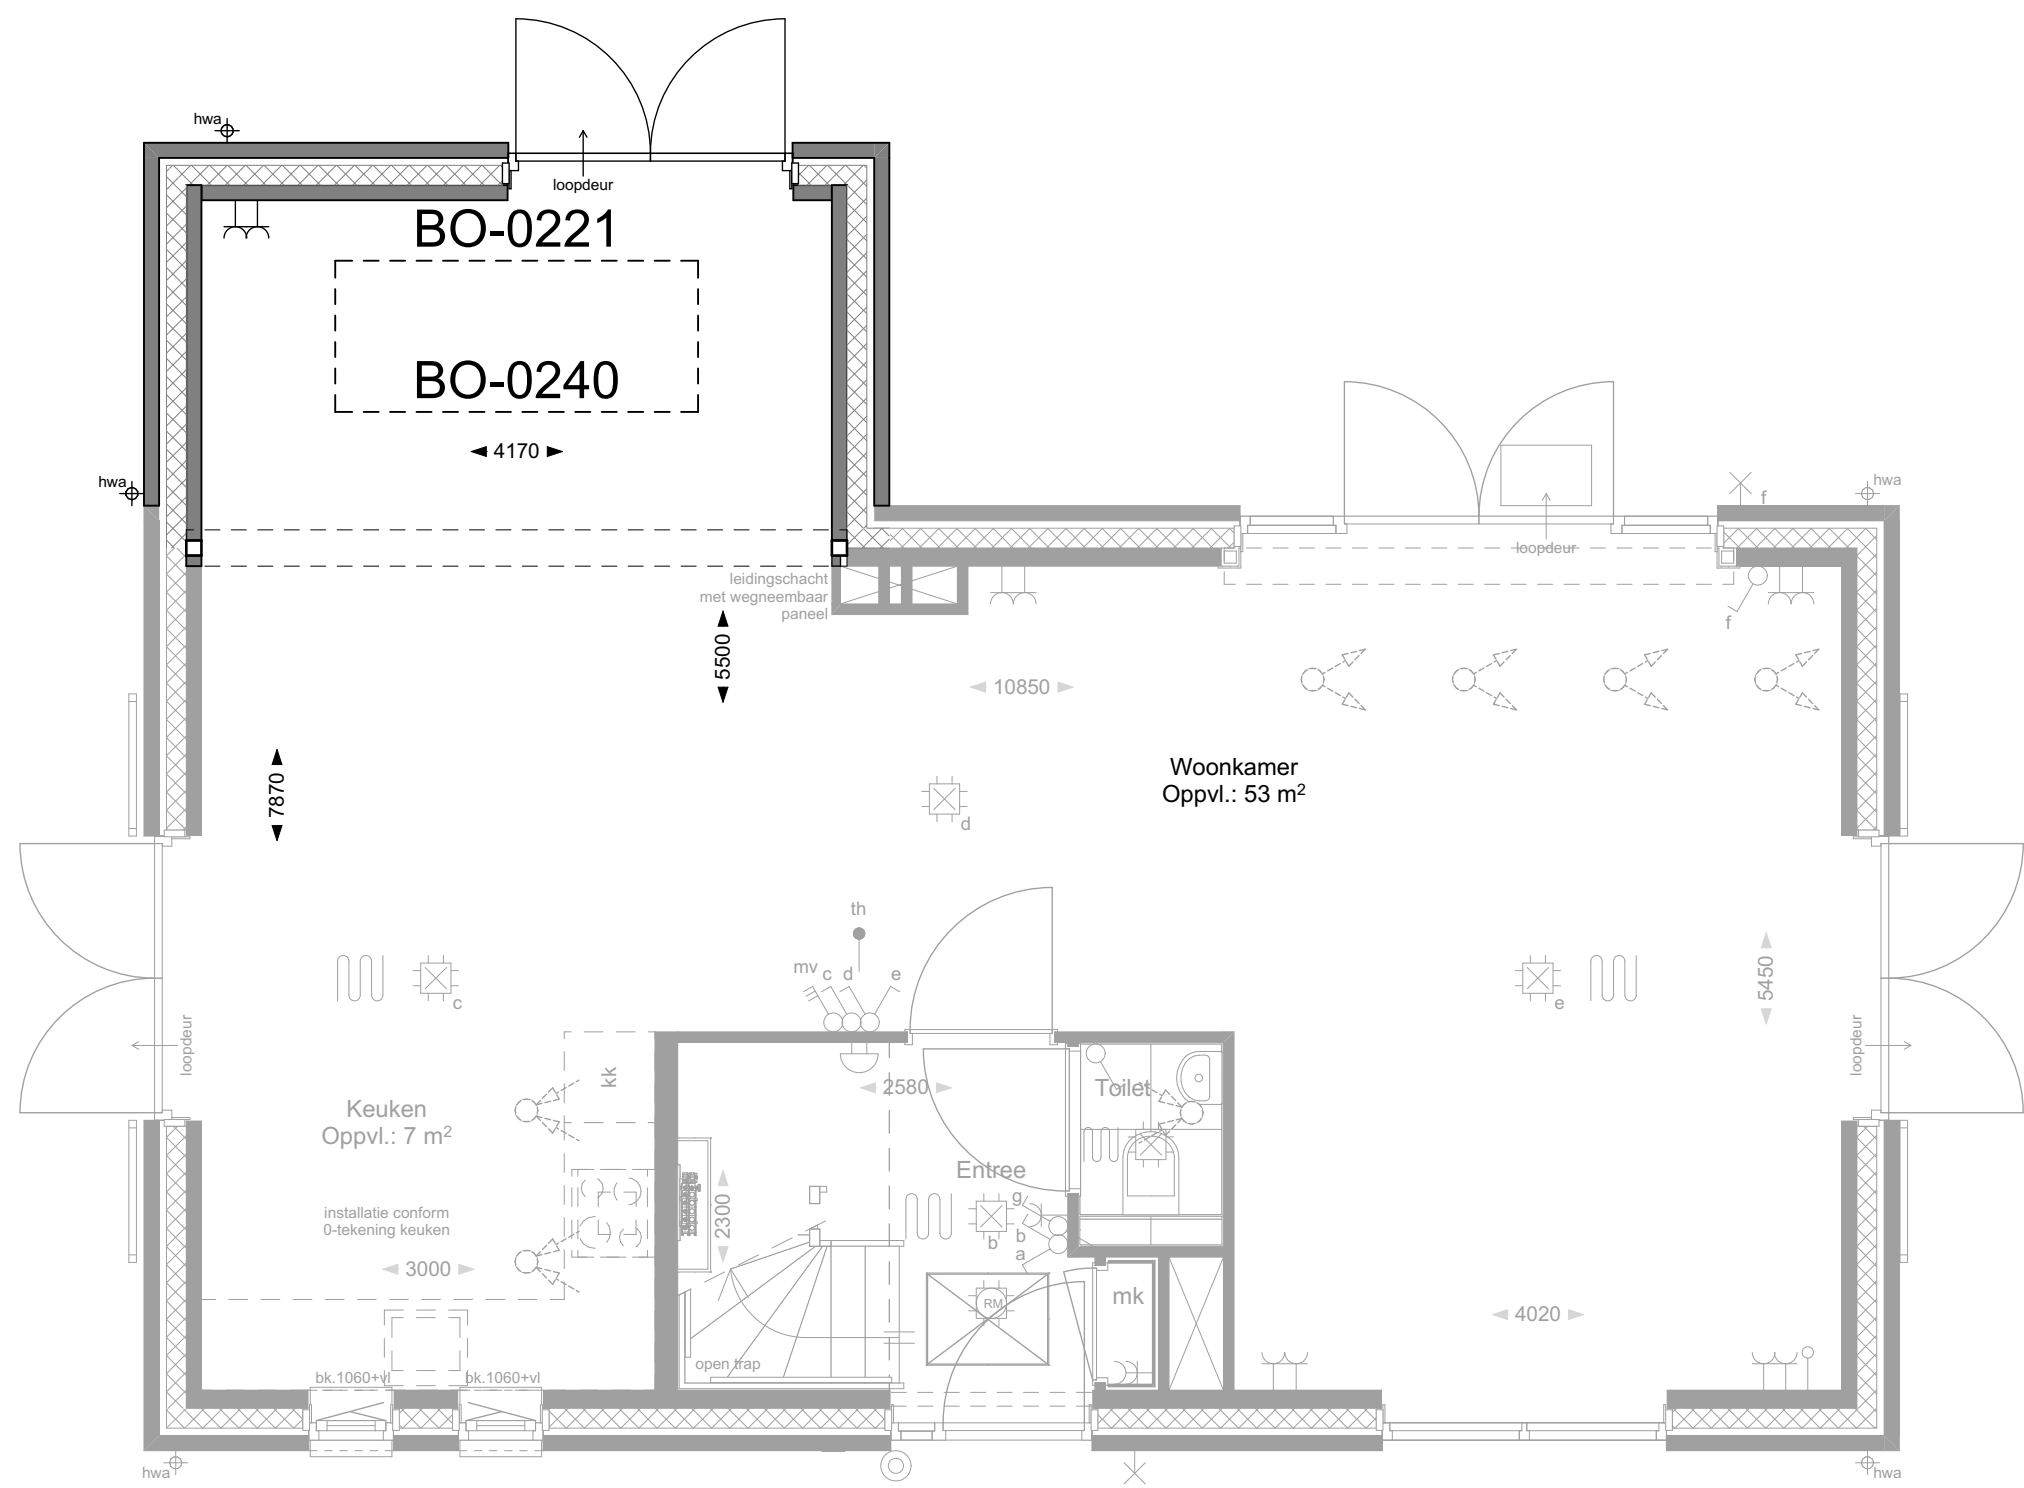


BEGANE GROND

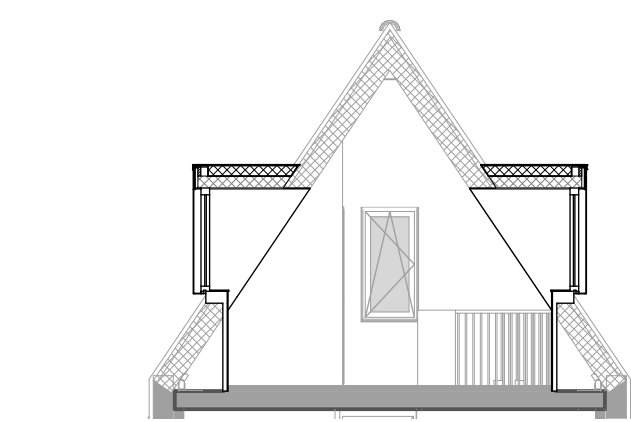

DOORSNEDE
BO-2052/2053/2252/2253

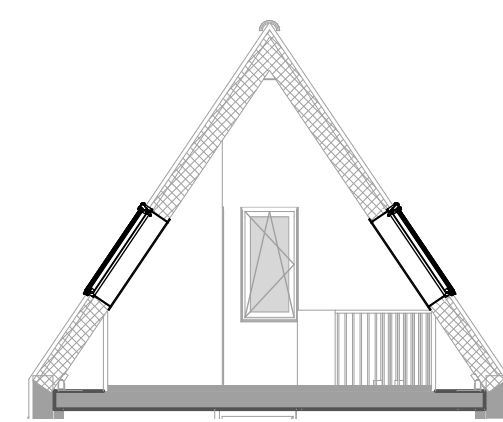


DOORSNEDE
BO-2060/2061/2260/2261

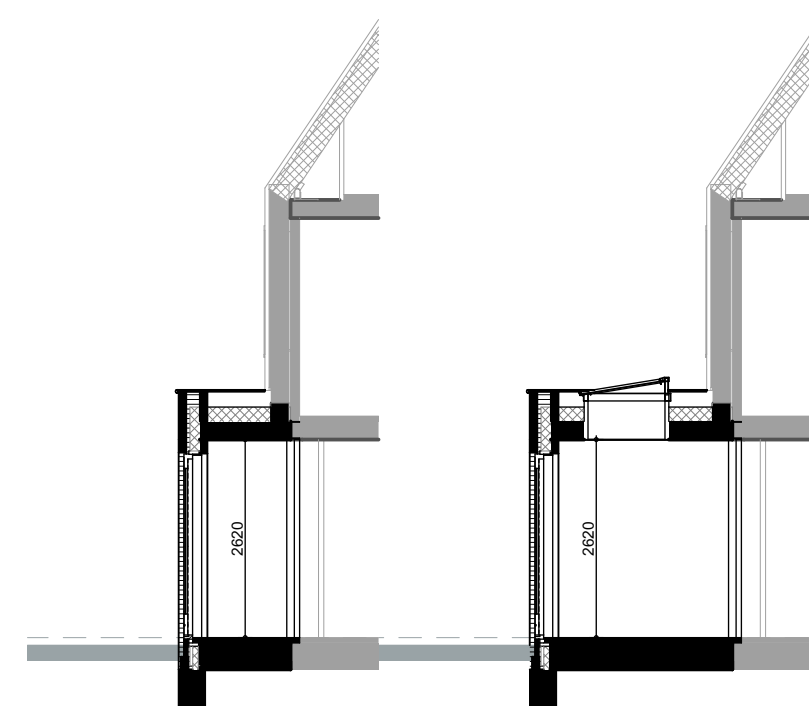


DOORSNEDE
BO-0211


DOORSNEDE
BO-0221

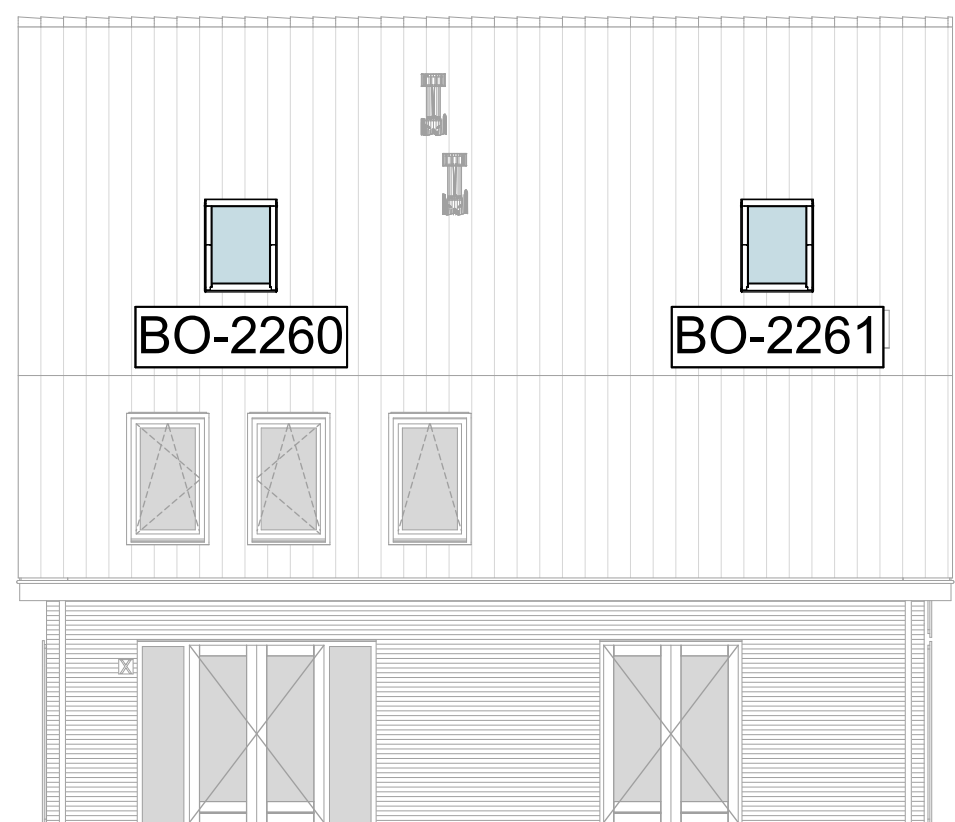

ACHTERGEVEL
BOUWNUMMER 10

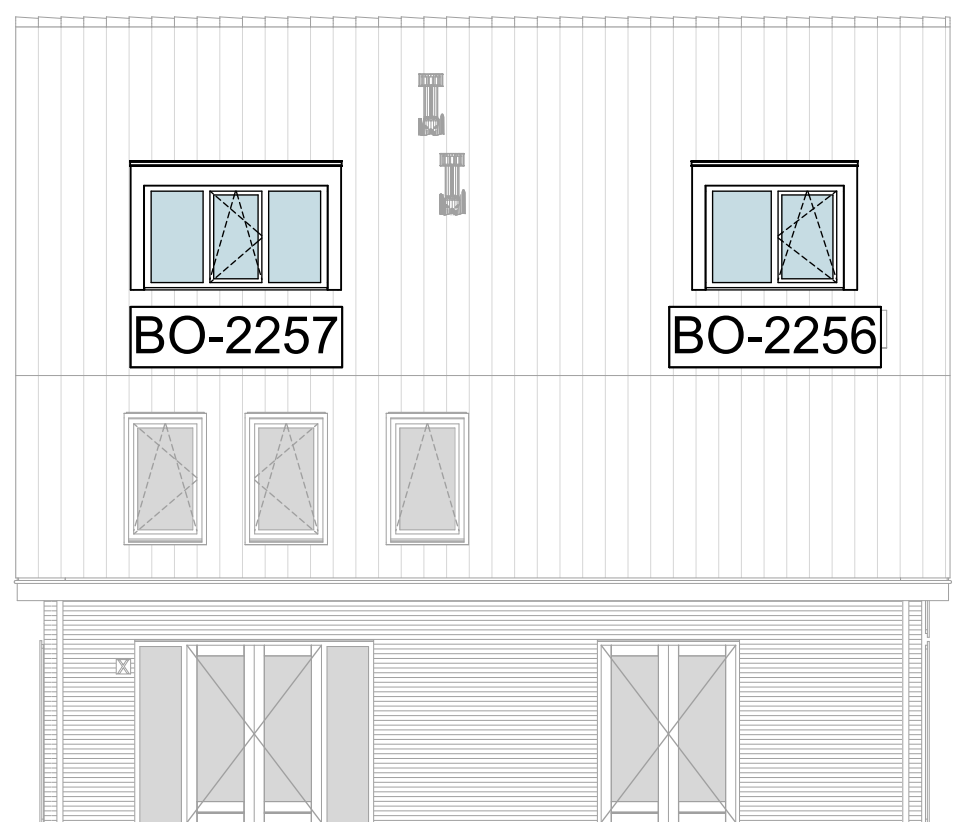


ACHTERGEVEL
BOUWNUMMER 10

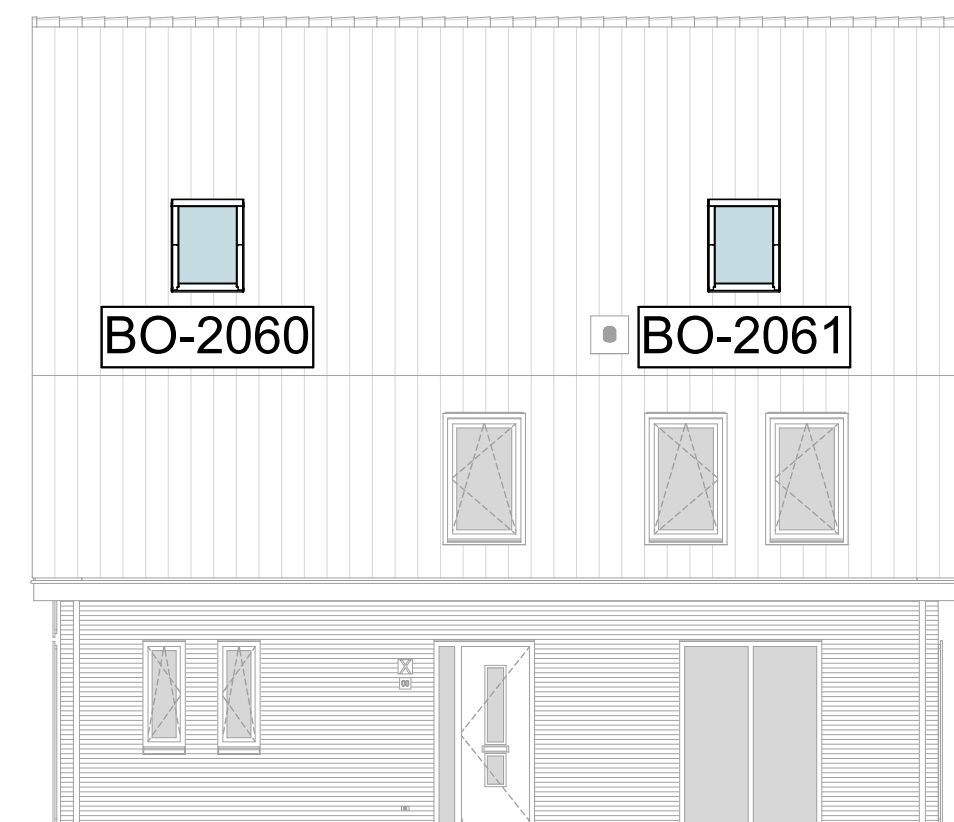


VOORGEVEL
BOUWNUMMER 30



VOORGEVEL
BOUWNUMMER 30

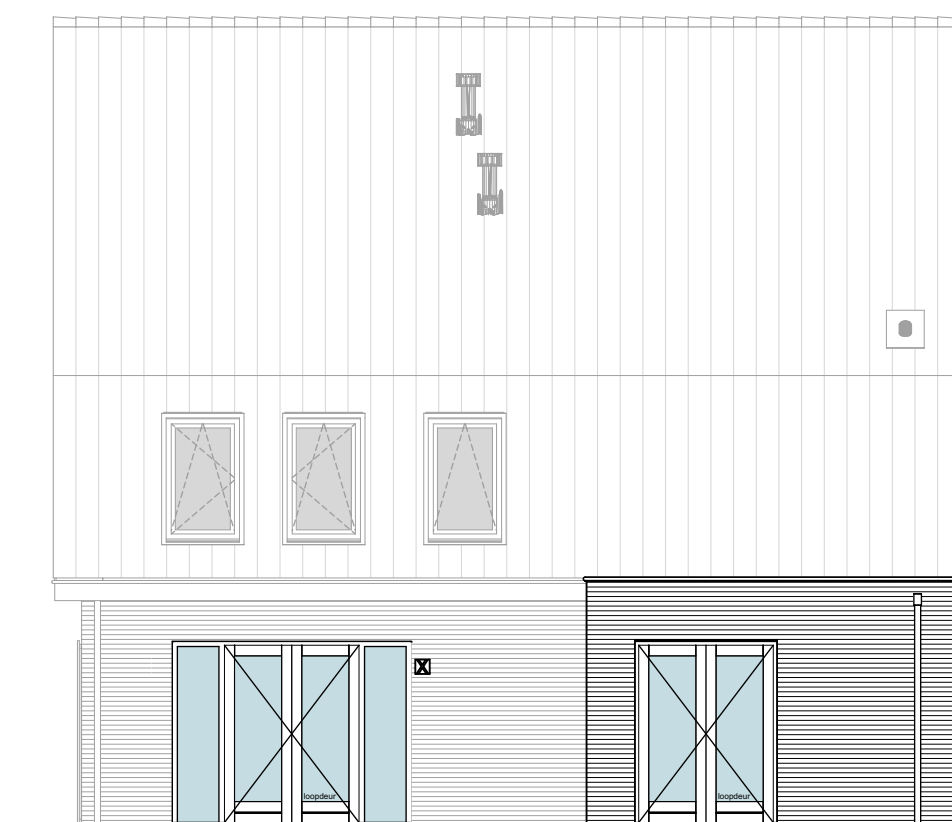

BO-0208

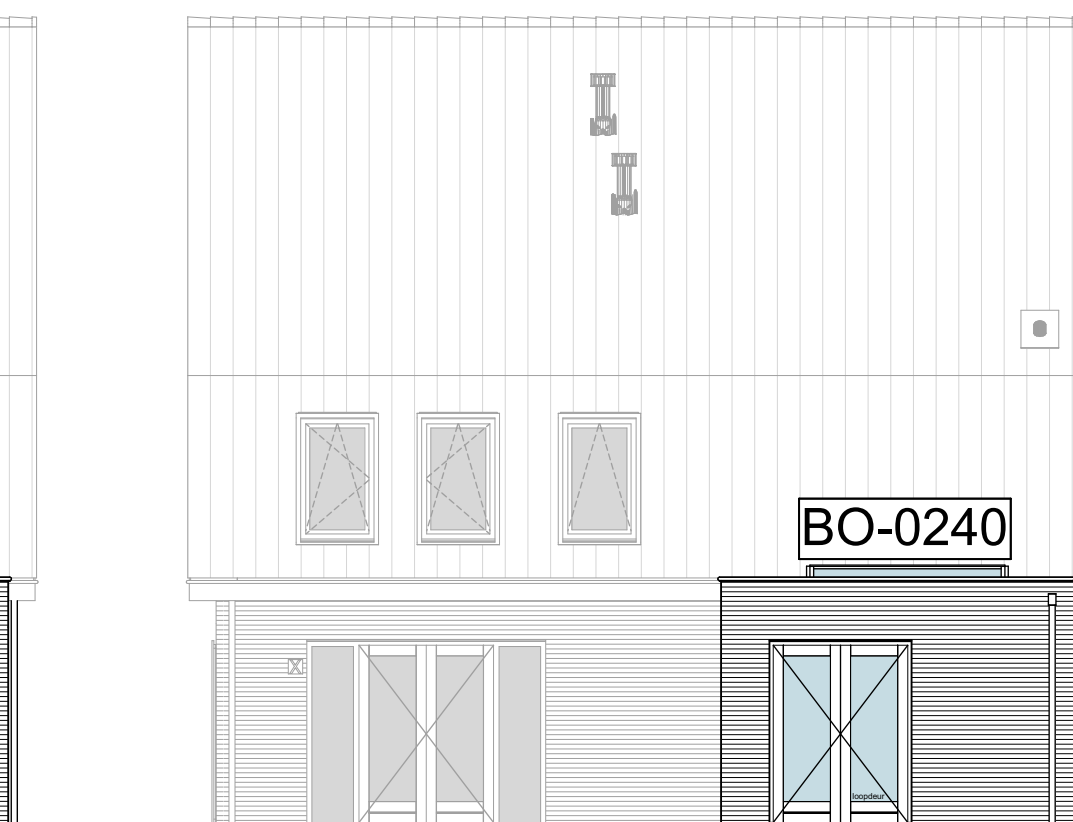

BO-0221

ACHTERGEVEL

Optiecode Omschrijving optie
BO-0208 Achtergevelkozijn op begane grond spiegel
BO-0211 Uitbouw 1,2 meter achtergevel, linkerzijde
BO-0221 Uitbouw 2,4 meter achtergevel, linkerzijde
BO-0240 Dicht in uitbouw (alleen mogelijk bij uitbouw 2,4 meter)
BO-0501 Trapkast onder open trap in entree
BO-1501 Vergrootte badkamer met 30 cm
BO-1505 Vergrootte badkamer met 60 cm
BO-1535 Slaapkamer 2 en 3 samenvoegen
BO-1545 Inloopkast creëren in slaapkamer 1
BO-2056 Dakkapel breed 1,8m voorgevel (links van buitenaf gezien, alleen bwnr 30)
BO-2057 Dakkapel breed 2,4m voorgevel (rechts van buitenaf gezien, alleen bwnr 30)
BO-2060 Dakvenster voorgevel 94 x 140 centimeter (links van buitenaf gezien, alleen bwnr 30)
BO-2061 Dakvenster voorgevel 94 x 140 centimeter (rechts van buitenaf gezien, alleen bwnr 30)
BO-2256 Dakkapel breed 1,2m achtergevel (rechts van buitenaf gezien, alleen bwnr 10)
BO-2257 Dakkapel breed 2,4m achtergevel (links van buitenaf gezien, alleen bwnr 10)
BO-2260 Dakvenster achtergevel 94 x 140 centimeter (links van buitenaf gezien, alleen bwnr 10)
BO-2261 Dakvenster achtergevel 94 x 140 centimeter (rechts van buitenaf gezien, alleen bwnr 10)
BO-2510 Indeling zolder 1 onbenoemde ruimte (en een techniekruimte)
BO-2520 Indeling zolder 2 onbenoemde ruimten (en een techniekruimte)

BLAD
VK-27, verkoopstekening opties Type Hoeve I
PROJECT
"De Erfjes" Volgerlanden-oost te Hendrik-Ido-Ambacht
Plattegronden, gevels en doorsneden
Type Hoeve, Bouwnrs. 10 en 30
DATUM
14-02-2024
SCHAAL
1:50/100

