


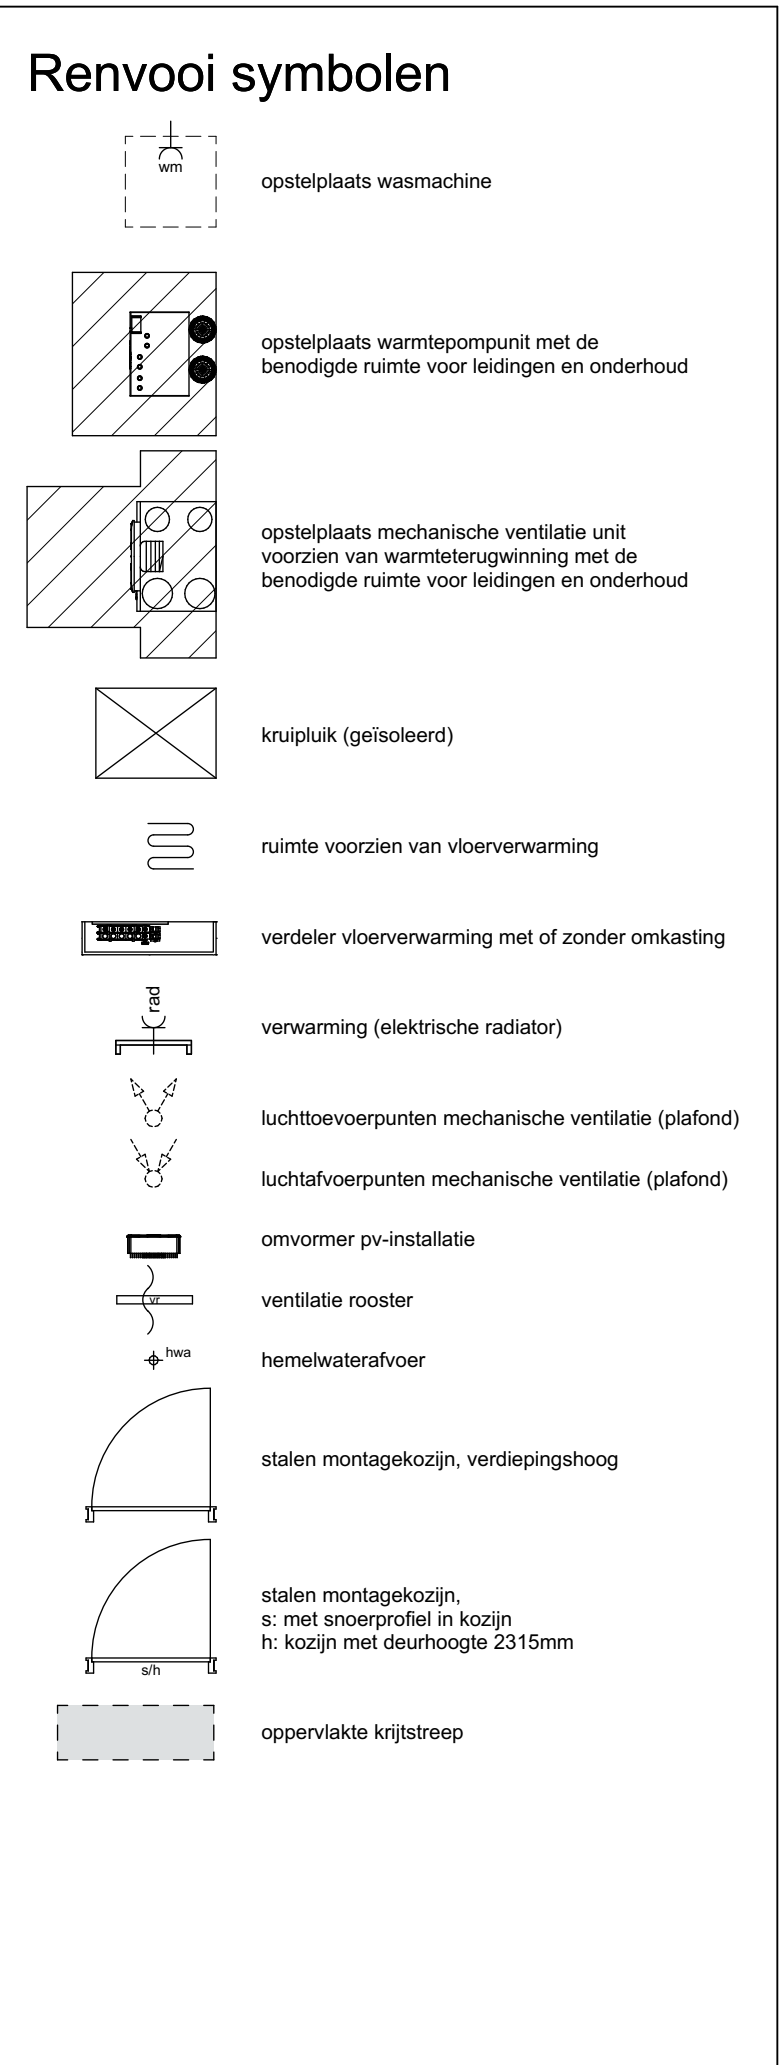
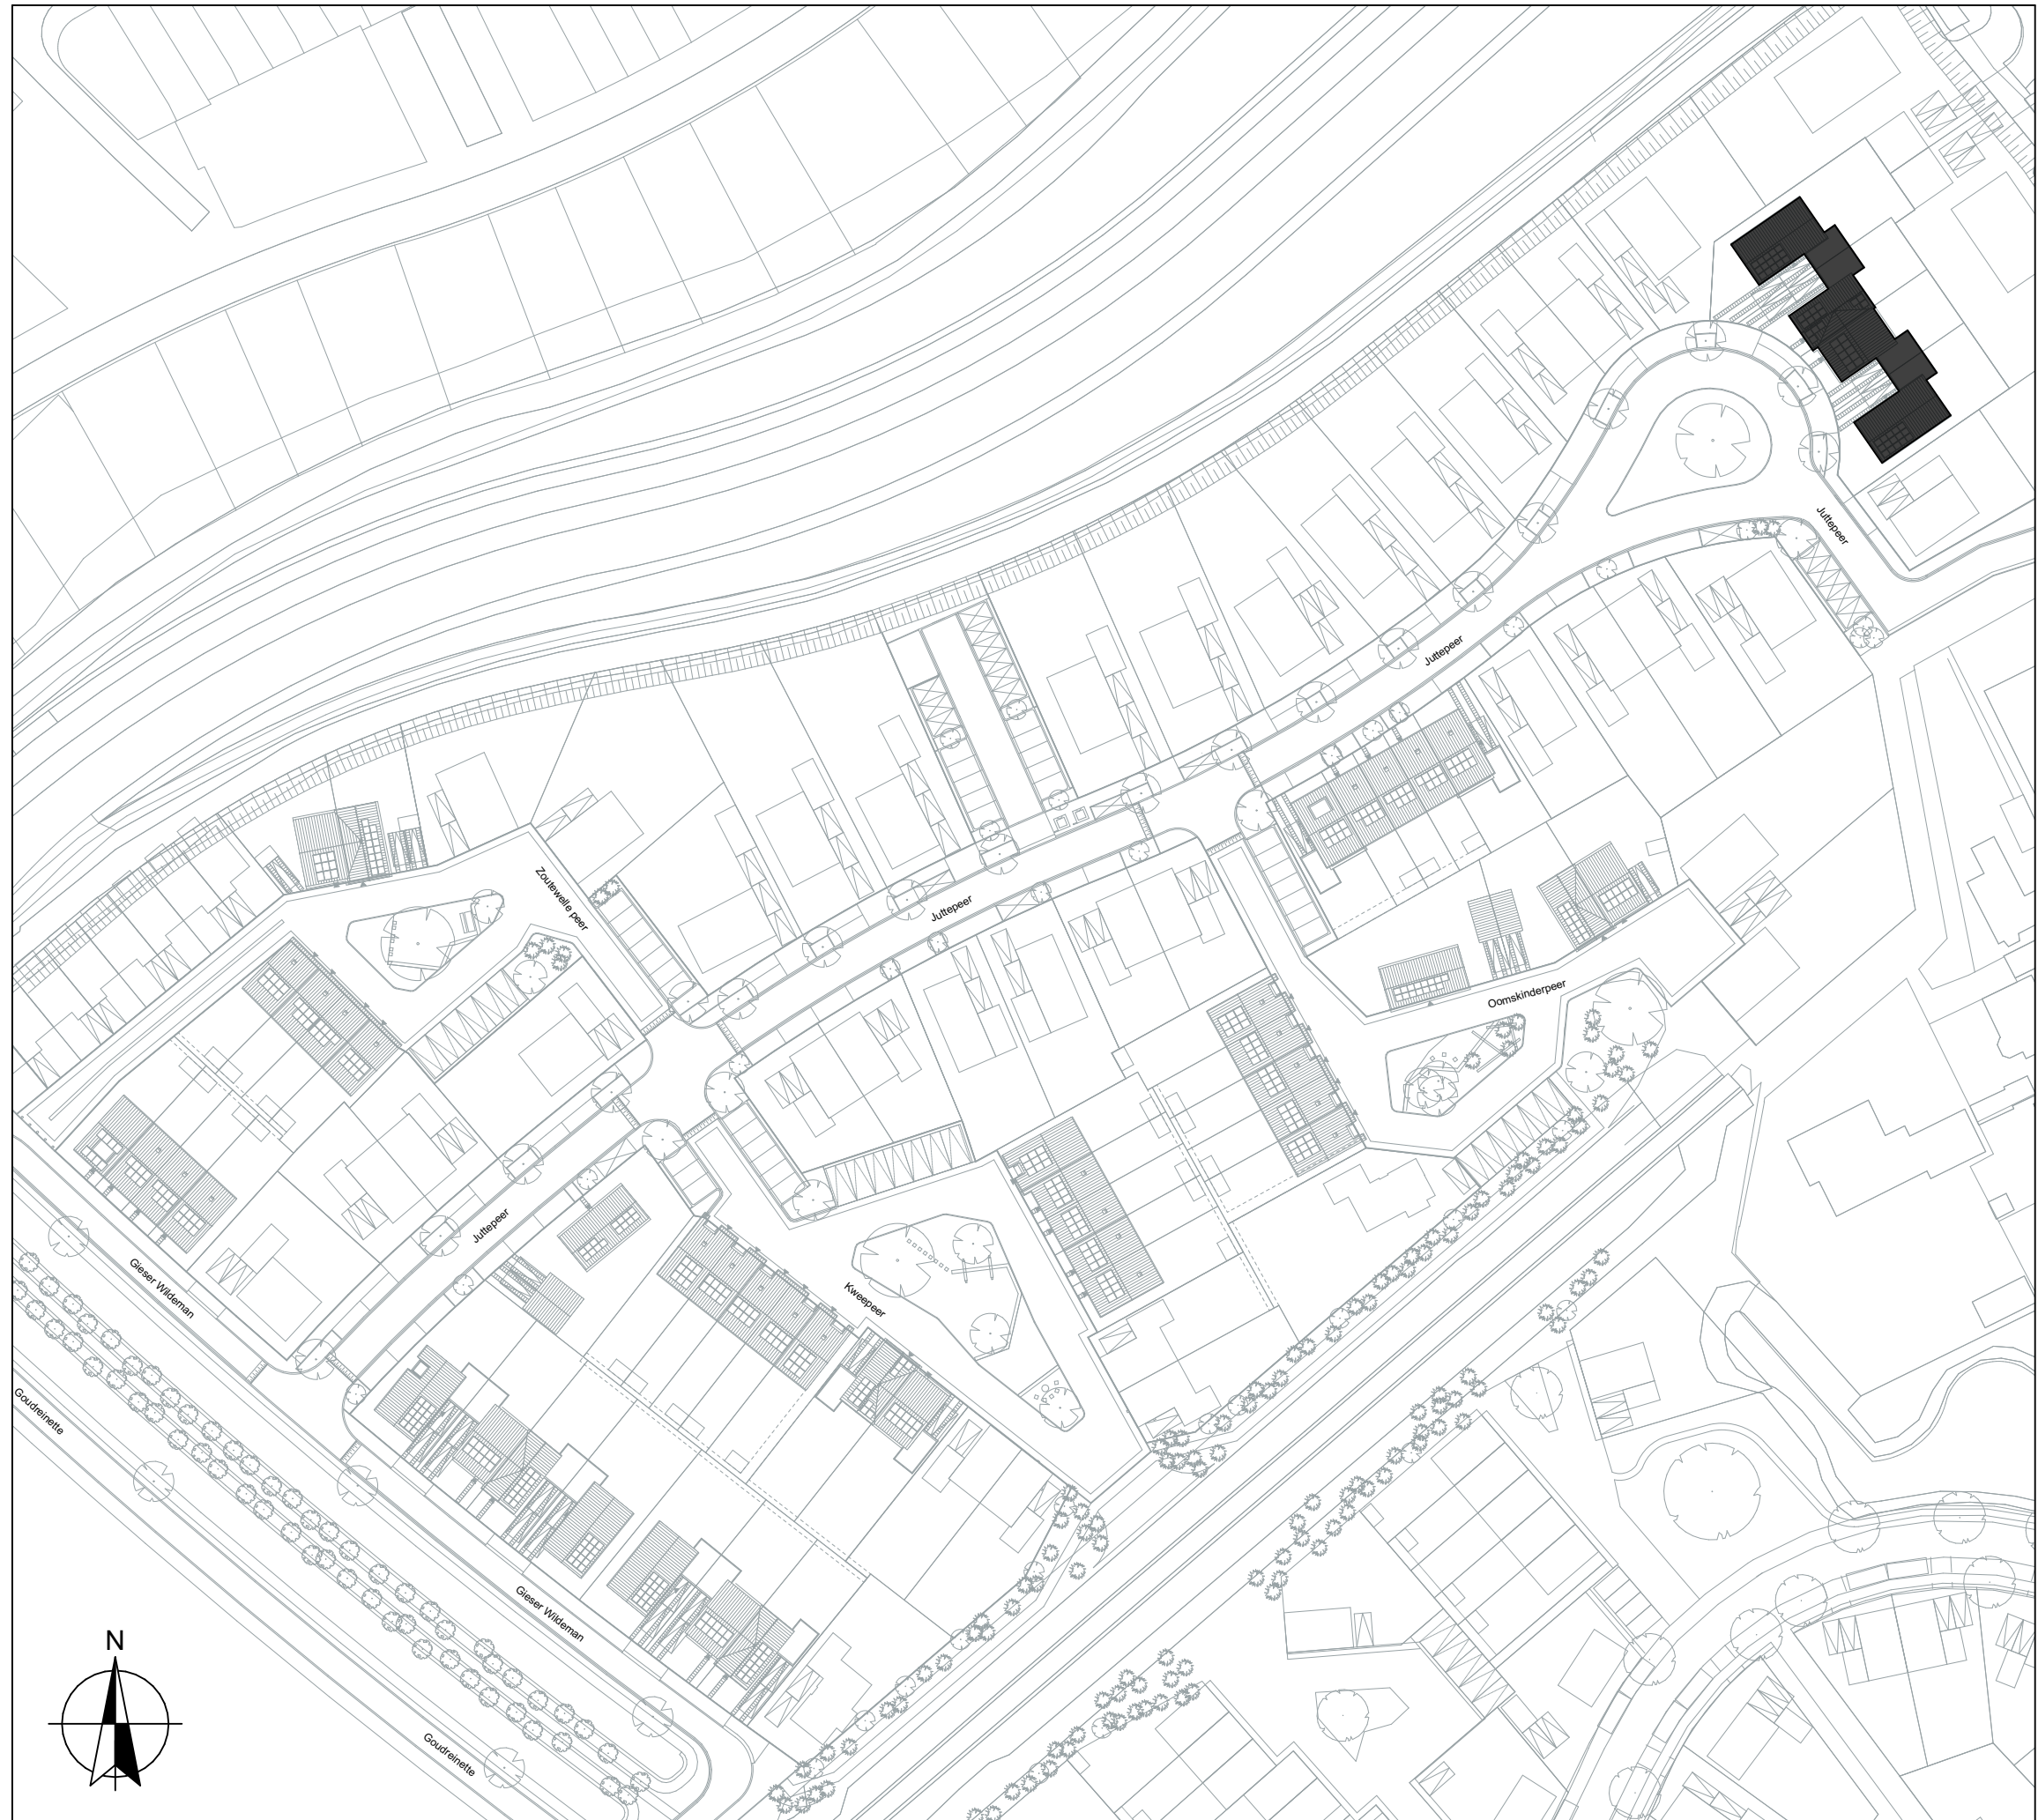
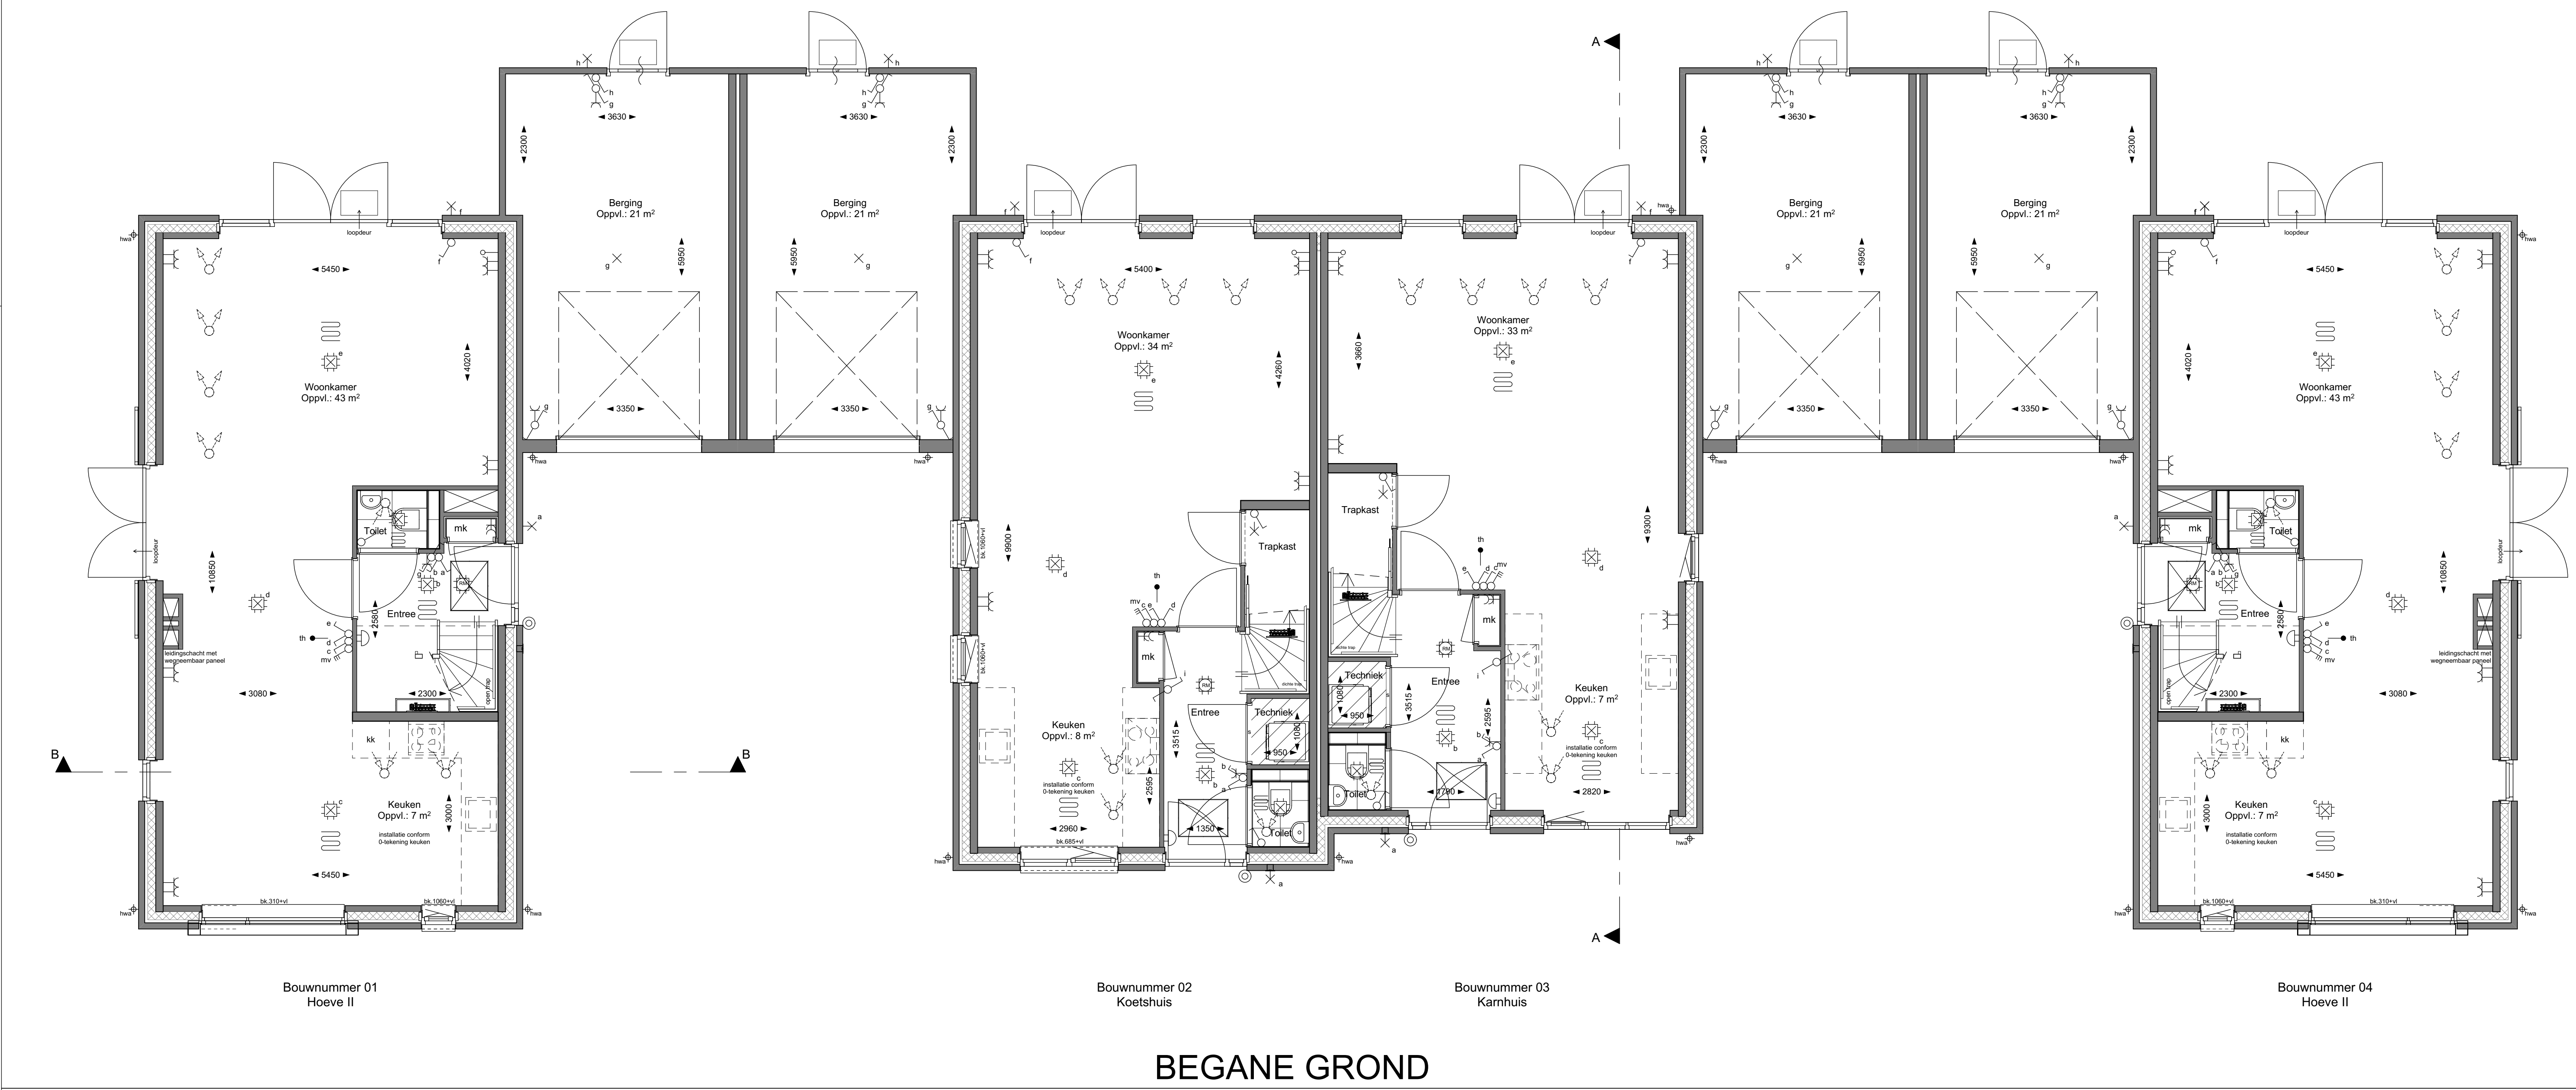


 

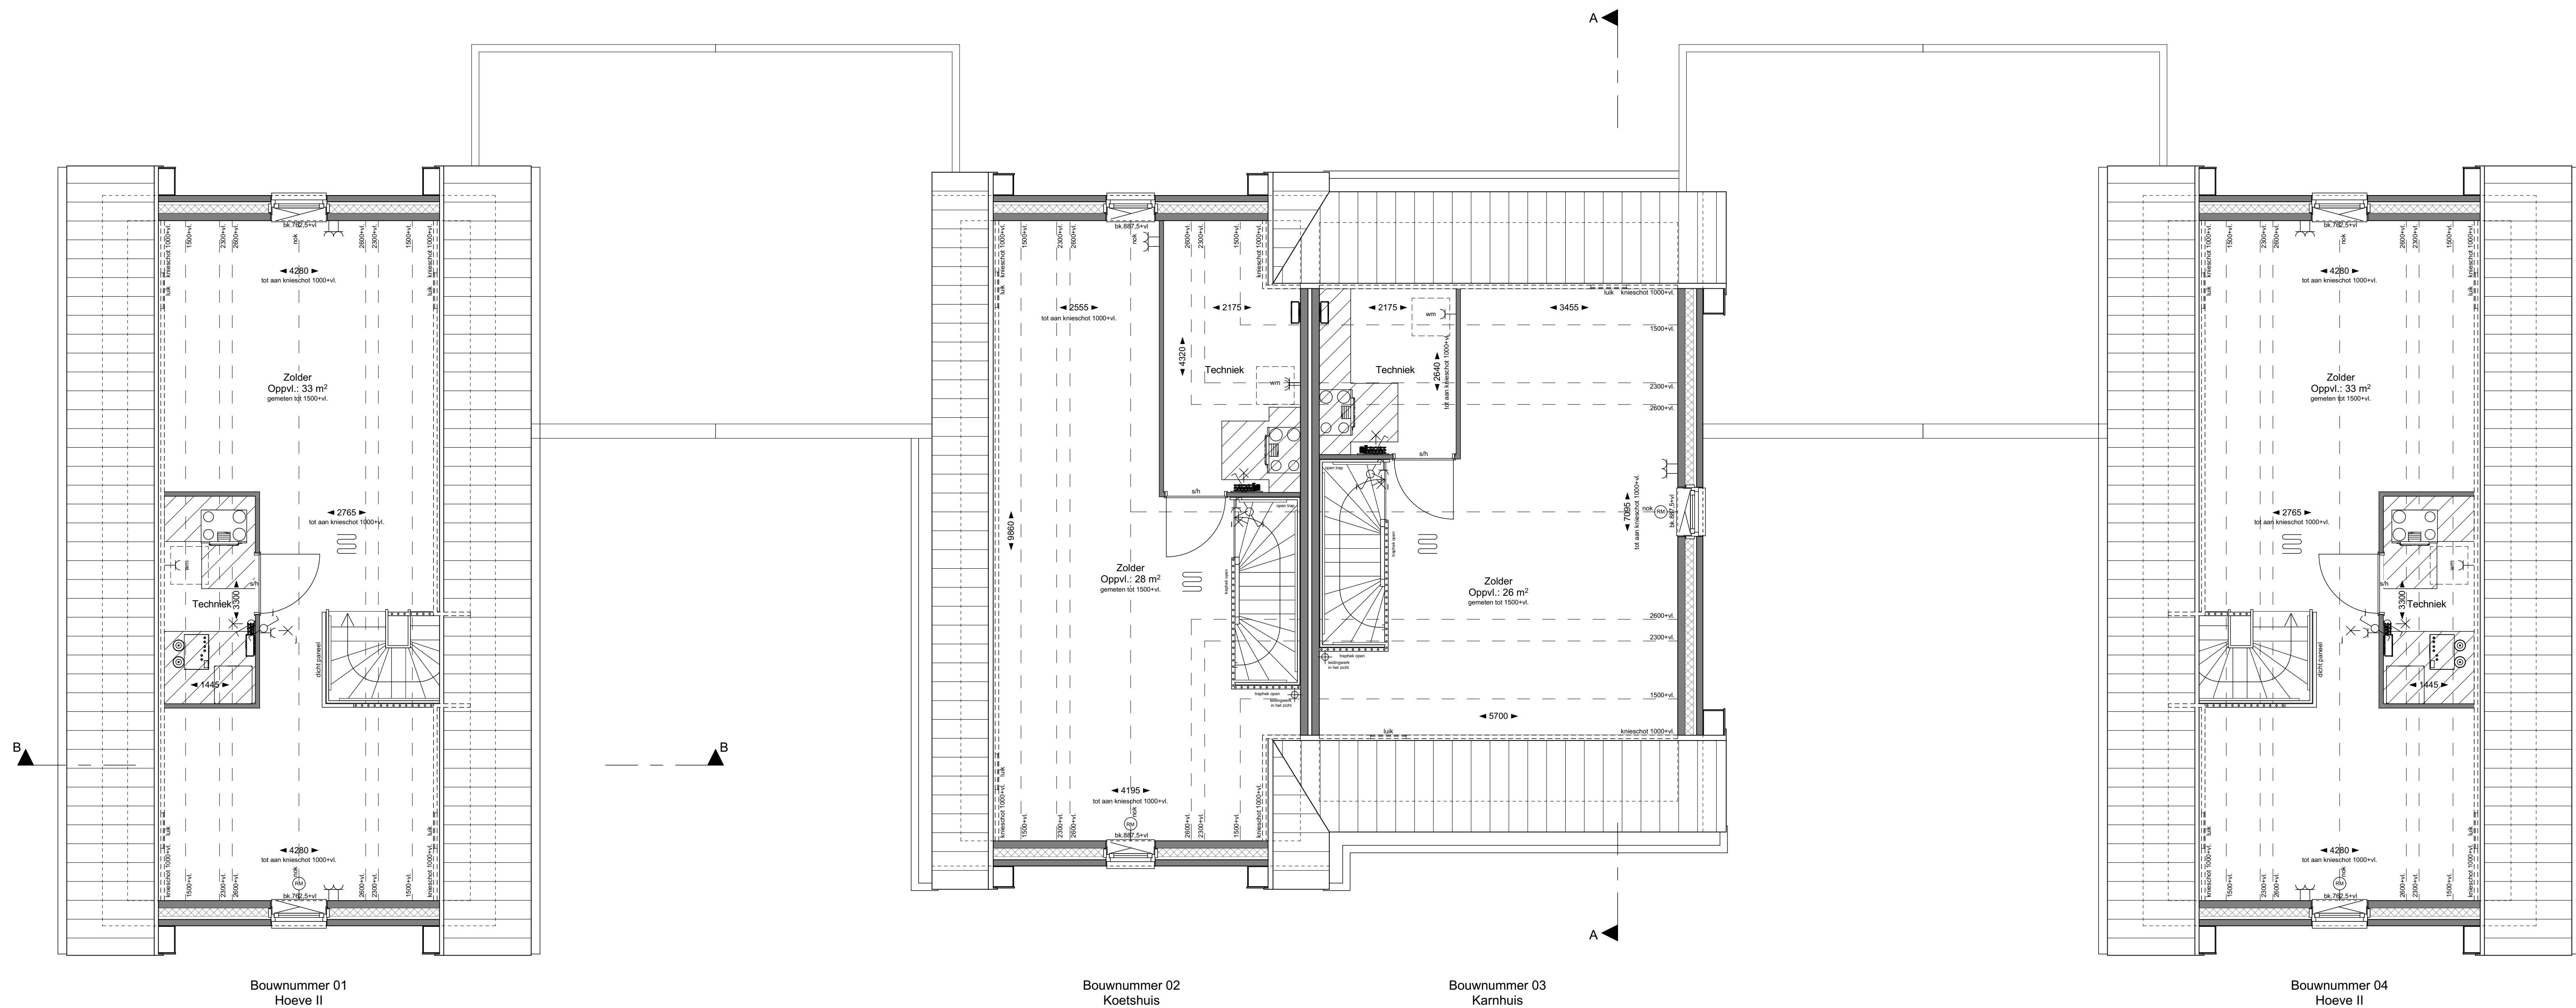

2e VERDIEPING

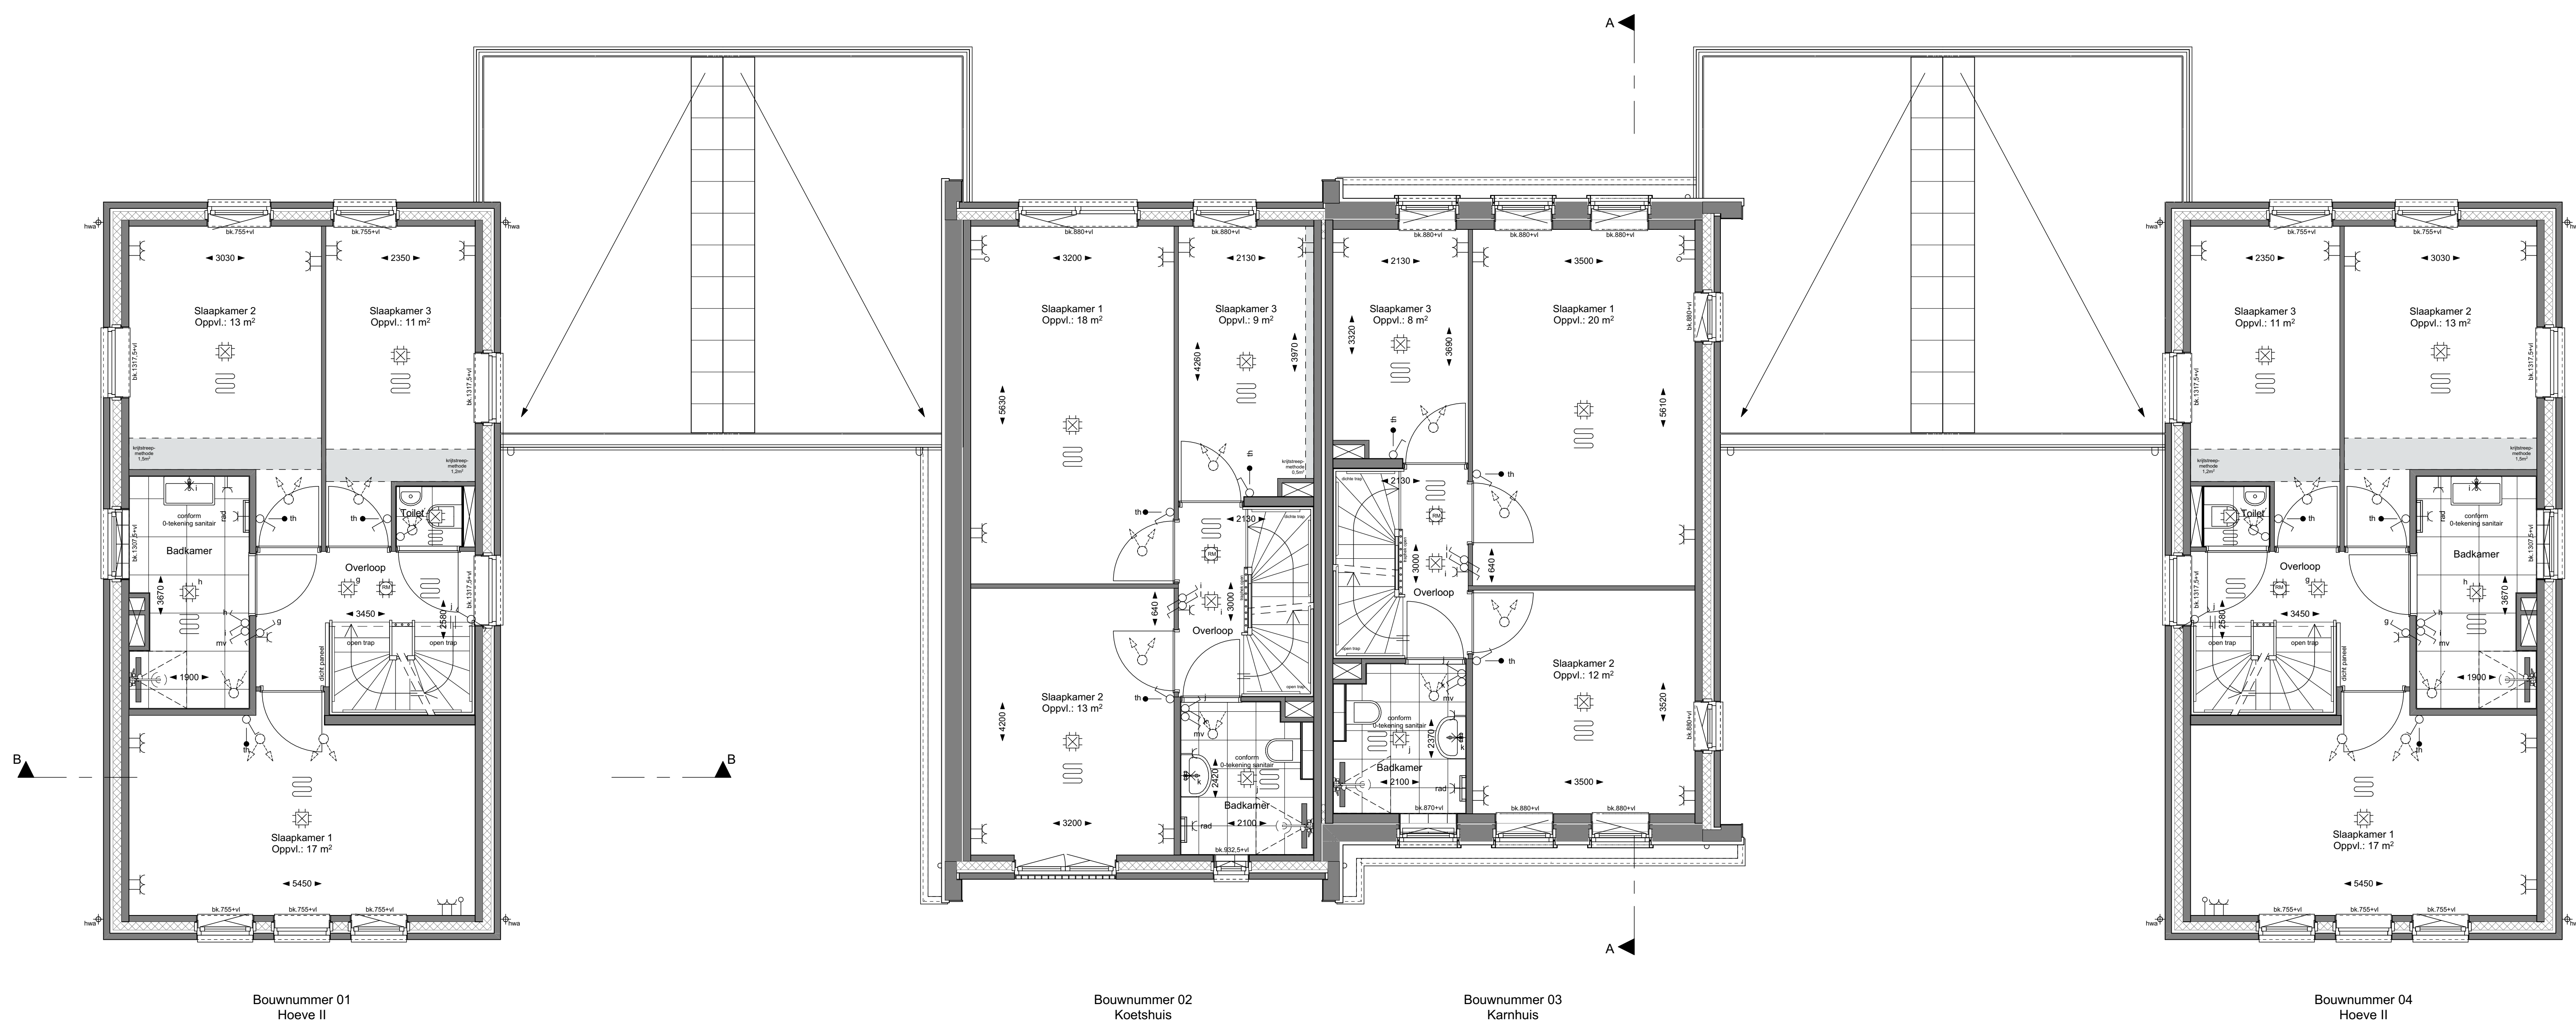

1e VERDIEPING

Renvooi symbolen

- opstelplaats wasmachine
- opstelplaats warmtepomp met de benodigde ruimte voor leidingen en onderhoud
- opstelplaats mechanische ventilatie unit voorzien van warmte terugwinning met de benodigde ruimte voor leidingen en onderhoud
- kruipruimte (geïsoleerd)
- ruimte voorzien van vloerverwarming
- verdeler vloerverwarming met of zonder omkasting
- verwarming (elektrische radiator)
- luchtbevochtigers mechanische ventilatie (plafond)
- luchtbevochtigers mechanische ventilatie (plafond)
- omvormer pv-installatie
- ventilatie rooster
- hemelwaterafvoer
- stalen montagekozijn, verdiepingshoog
- stalen montagekozijn, s met vloerprofiel in kozijn
- oppervlakte krijtspoor

Renvooi elektra

- schakelaar enkel
- schakelaar dubbel
- schakelaar wissel
- schakelaar t.b.v. mechanische ventilatie
- 3-standen schakelaar t.b.v. mechanische ventilatie
- wandcontactdoos
- wandcontactdoos dubbel
- aansluitpunt loes
- aansluitpunt thermostat (bedraad)
- lichtpunt plafond
- lichtpunt wand
- schel
- bedrukker
- ruimte voorzien van rookmelder (plafond)
- ruimte voorzien van rookmelder (rookwand)

Renvooi gevelstenen

- Metabewerk Chars, rood gezuurceerd
- Metabewerk Iroko, roodbruin gezuurceerd
- Metabewerk Ferro, paarsrood gezuurceerd
- Metabewerk Ogenagaat, geelbruin gezuurceerd
- Metabewerk Camargue Carrers, wit gezuurceerd
- Metabewerk Denali, grijs/geel/zwart gezuurceerd

Disclaimer

De op deze tekening aangegeven maten zijn circa maten in millimeters en tussen de wanden/vloeren gemeten, waarbij geen rekening is gehouden met enige wanddikte, plinten, afmetingen, etc. Aan de op deze tekening aangegeven maten kunnen geen rechten worden ontleend. De profiles van aansluitingen en installatie onderdelen zijn indicatief op tekening aangegeven. De exacte aantallen en profiles zullen na berekening in het werk door de installateurs worden bepaald en kunnen afwijken van deze tekening. De op tekening aangegeven kleuren zijn ter verduidelijking, maar kunnen in werkelijkheid afwijken. Aan de op tekening ontkende kleuren kunnen geen rechten worden ontleend. De definitieve posities van de PV-panelen kan pas worden bepaald wanneer alle kopstukken bekend zijn.



BLAD
VK-02b, verkooptekening bouwnummer(s) 1 t/m 4

PROJECT
"De Erfjes" Volgerlanden-oost te Hendrik-Ido-Ambacht

Plattegronden verdiepingen
Vrijstaande woning Hoeve II, Tweekapper Koetshuis en Karnhuis

DATUM
14-02-2024

SCHAAL
1:50

