

Peil = 0

VOORGEVEL

RECHTERGEVEL


ACHTERGEVEL

LINKERGEVEL


DOORSNEDE B-B

Optiecode Omschrijving optie

BO-0605 Kleine houten berging vervangen voor grote ongeïsoleerde berging
Bouwnummer 12 en 39 als getekend, bouwnummer 38 gespiegeld

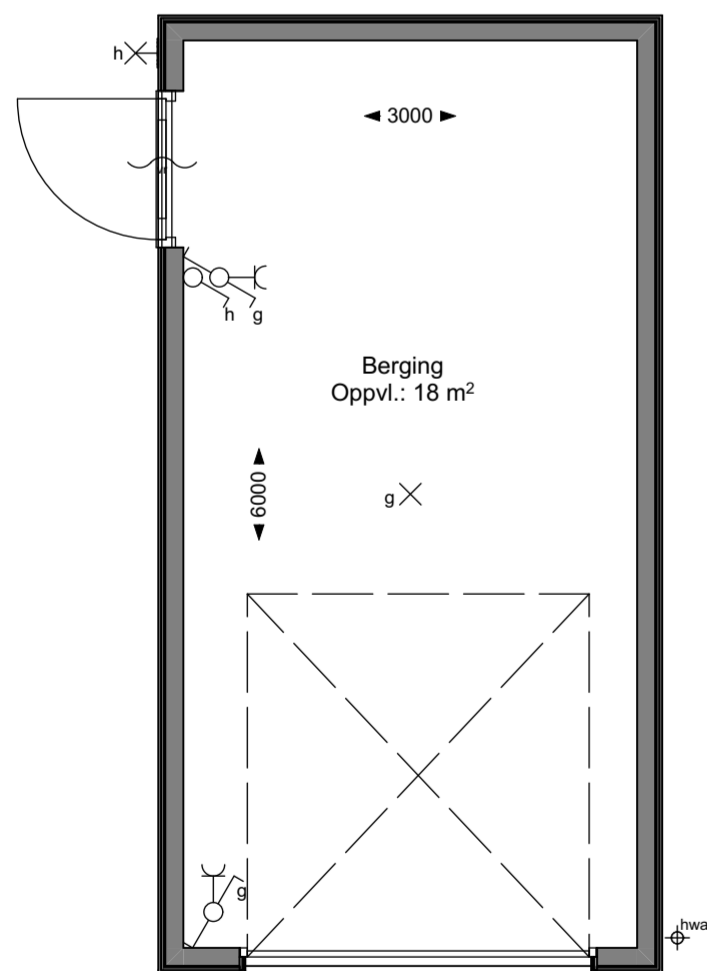

BEGANE GROND

 

DAKTEKENING



BLAD

VK-33, verkooptekeningen optie houten ongeïsoleerde berging

PROJECT

"De Erfjes" Volgerlanden-oost te Hendrik-Ido-Ambacht

Plattegronden, gevels en doorsneden

Type Koetshuis en Karnhuis, Bwnrs. 12, 38 en 39

DATUM

14-02-2024

SCHAAL

1:50/100

