




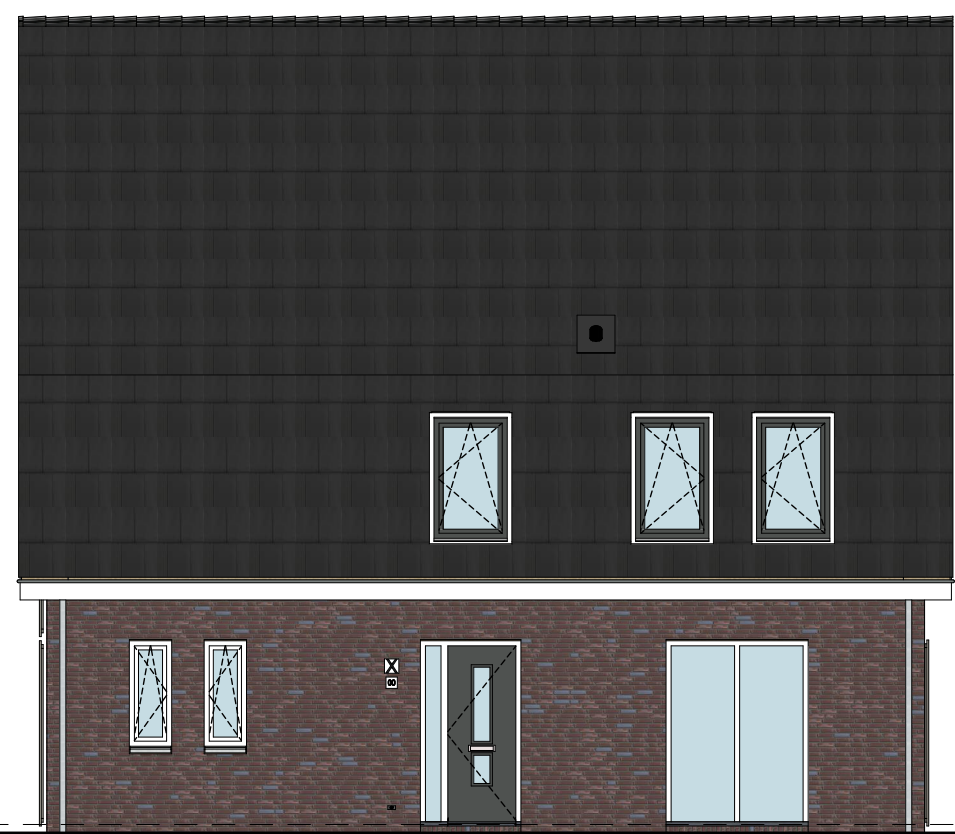


VOORGEVEL

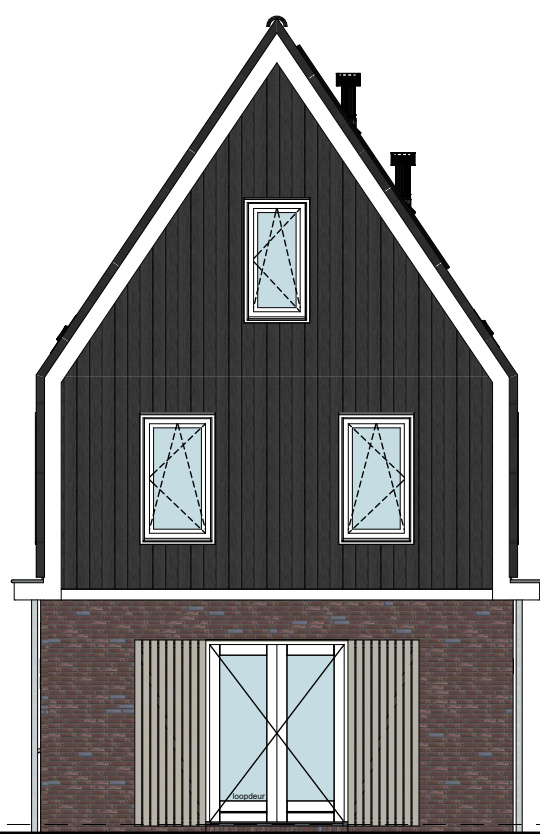


RECHTERGEVEL

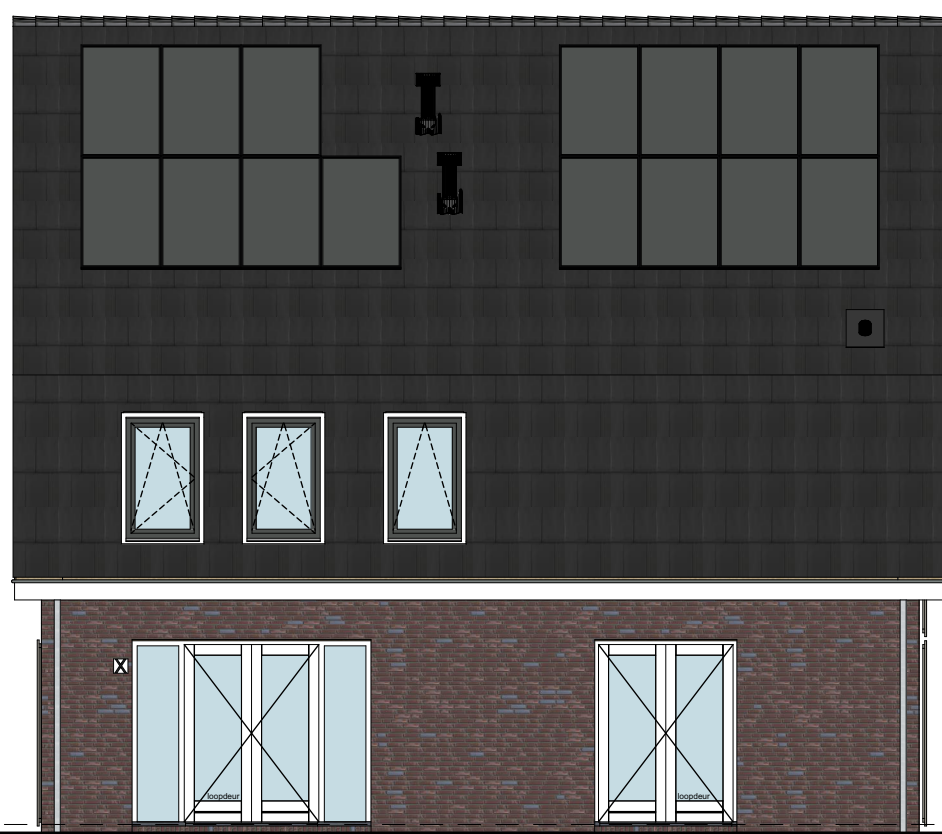


ACHTERGEVEL

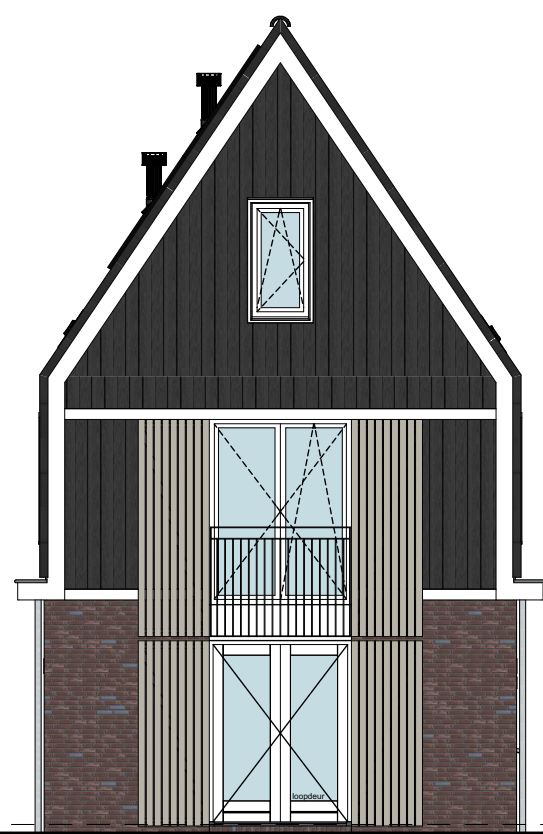


LINKERGEVEL

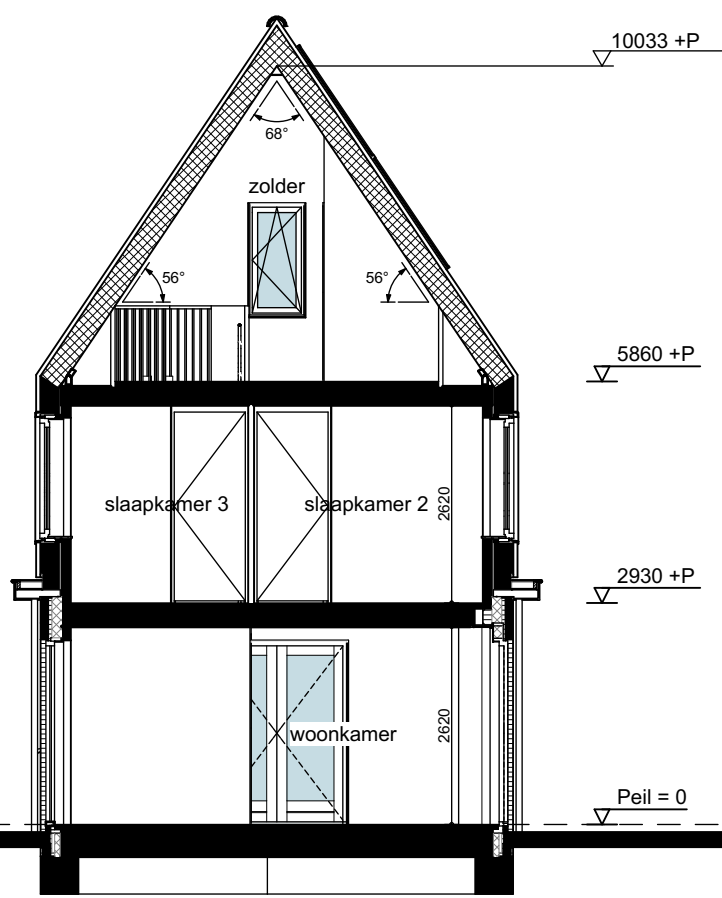


DOORSNEDE A-A

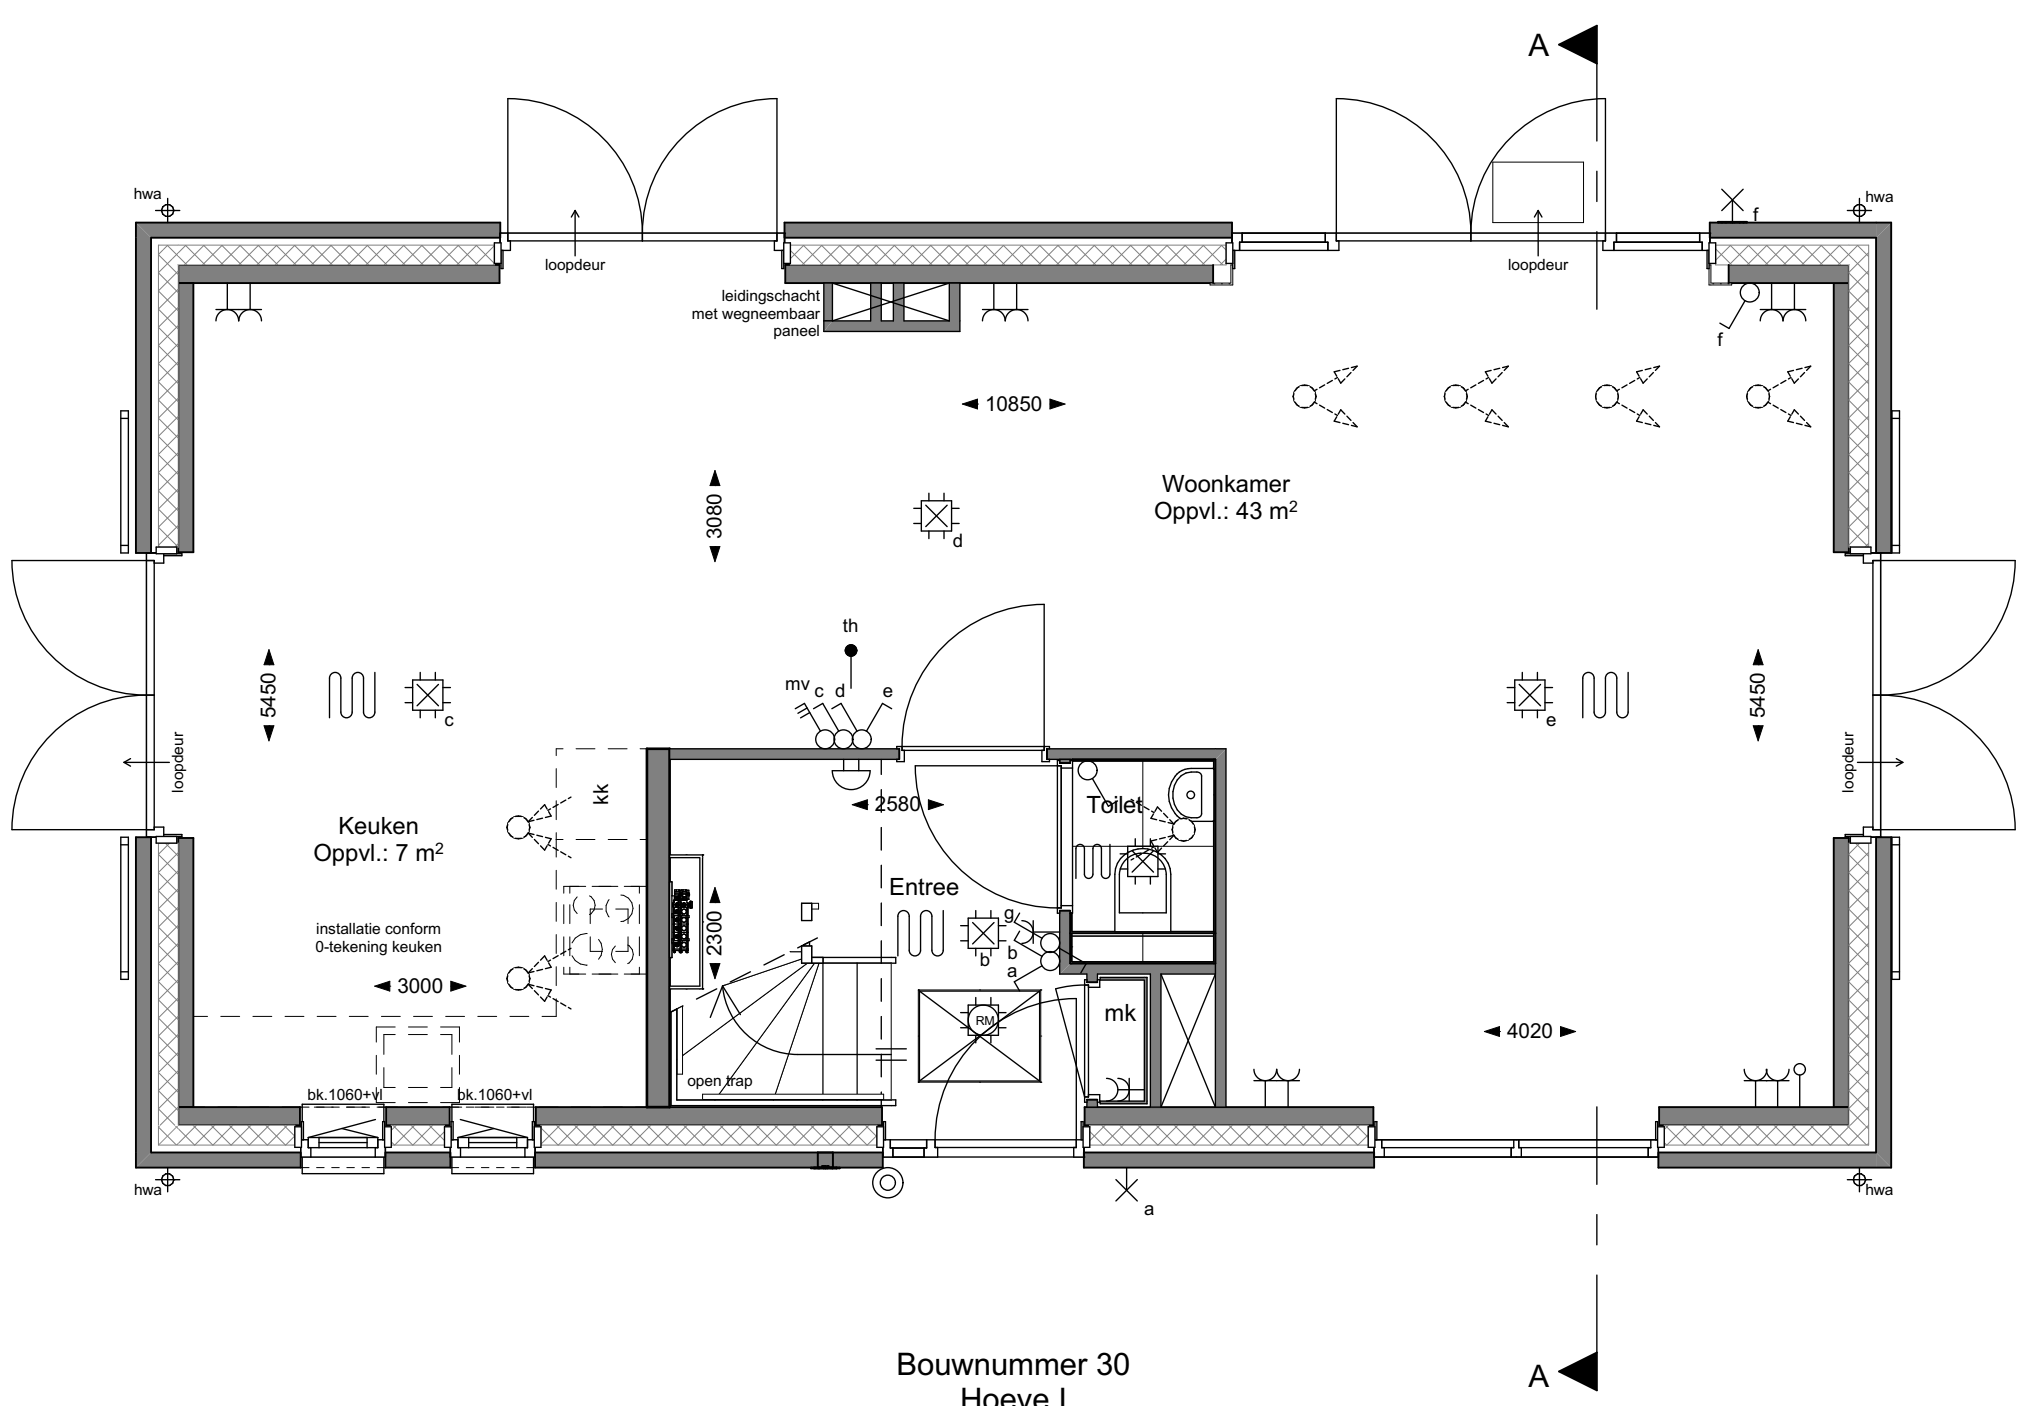


BEGANE GROND

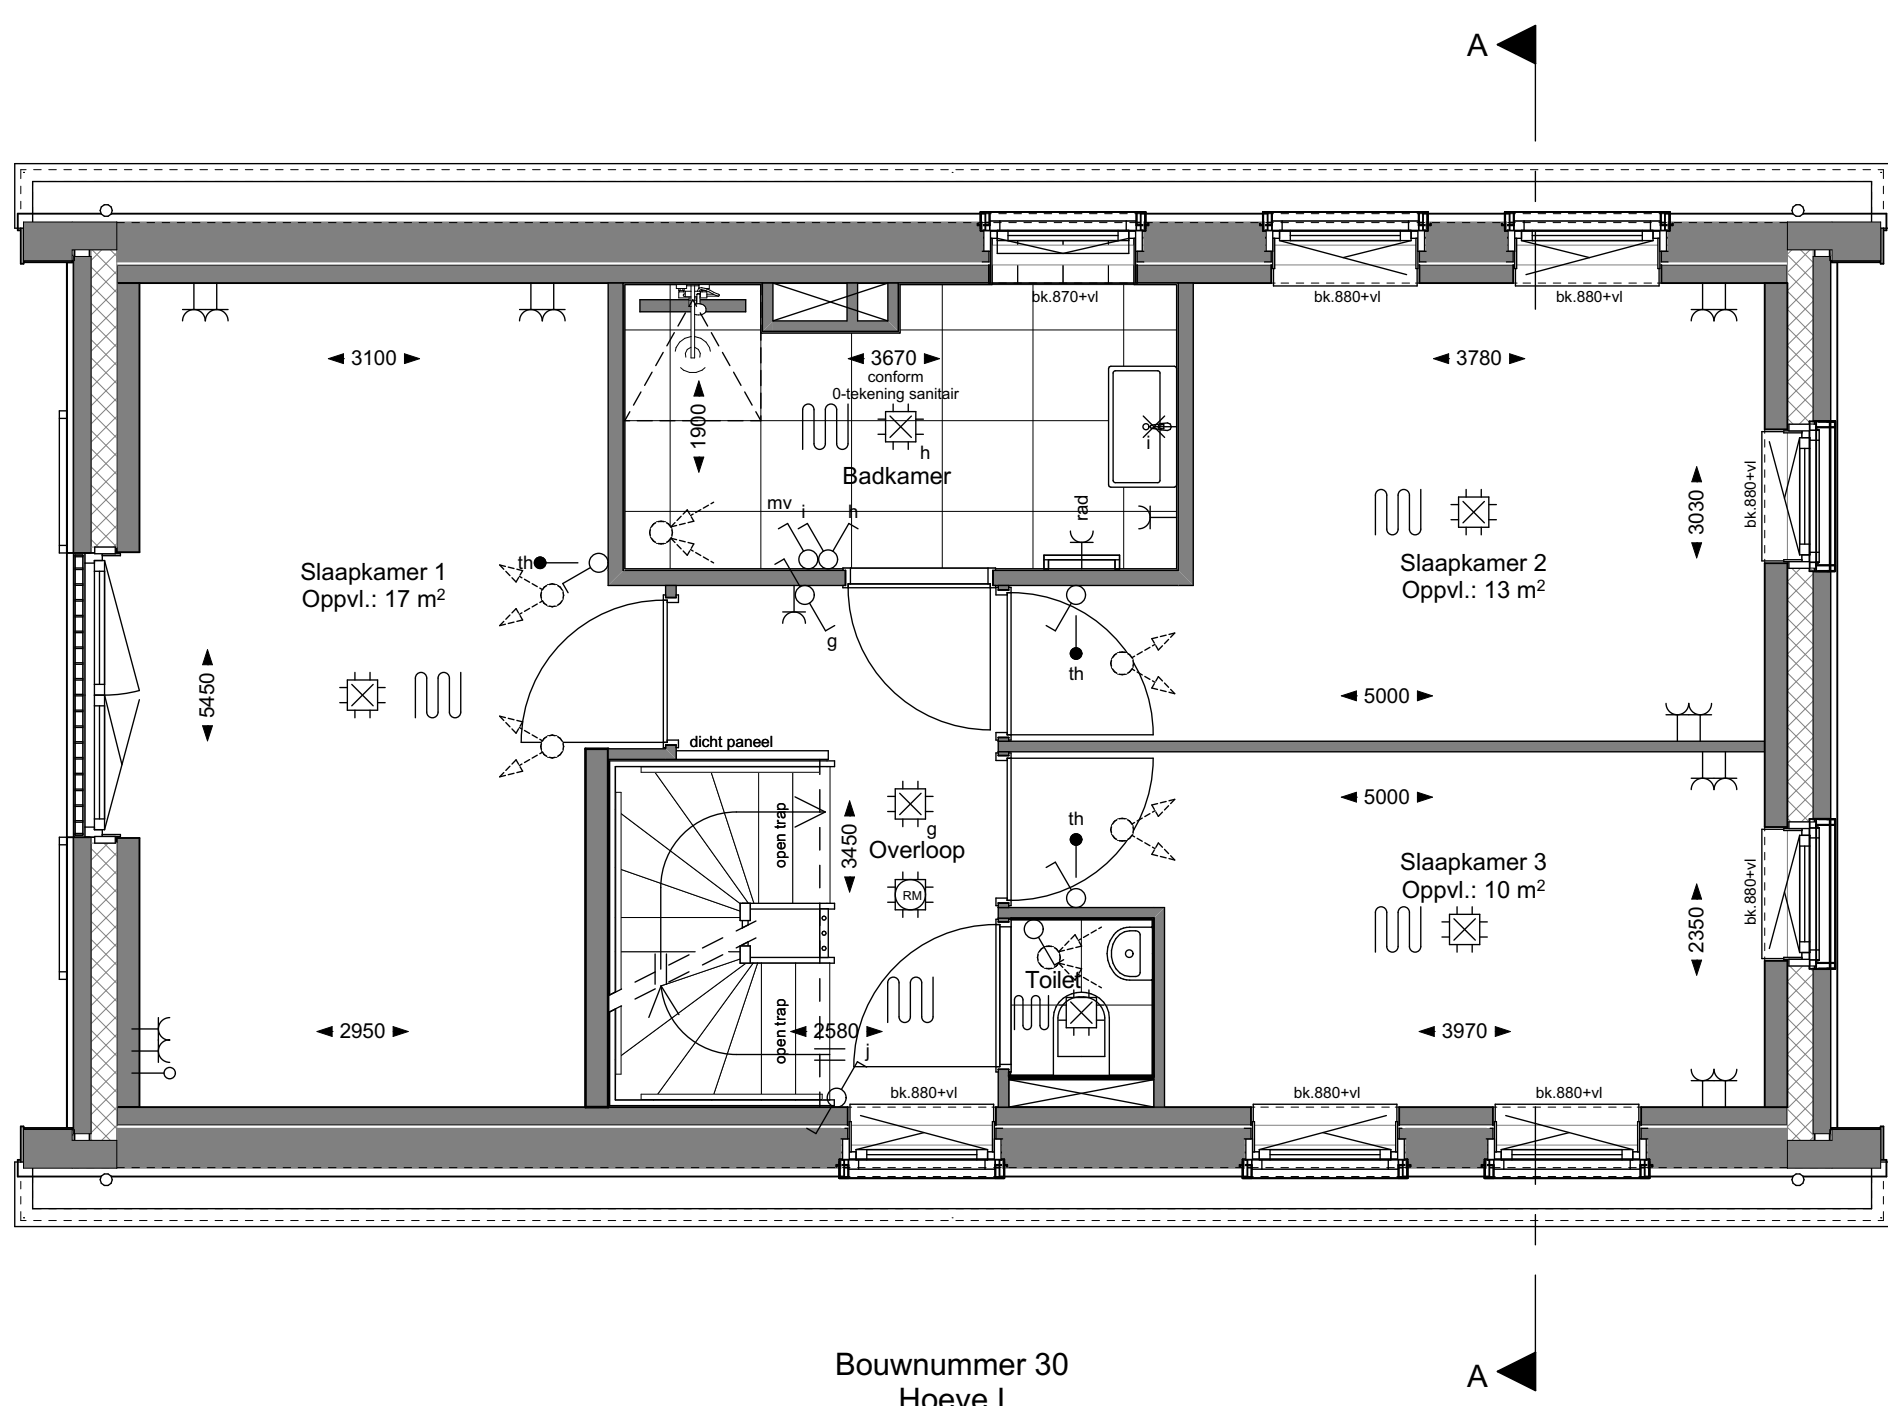


1e VERDIEPING

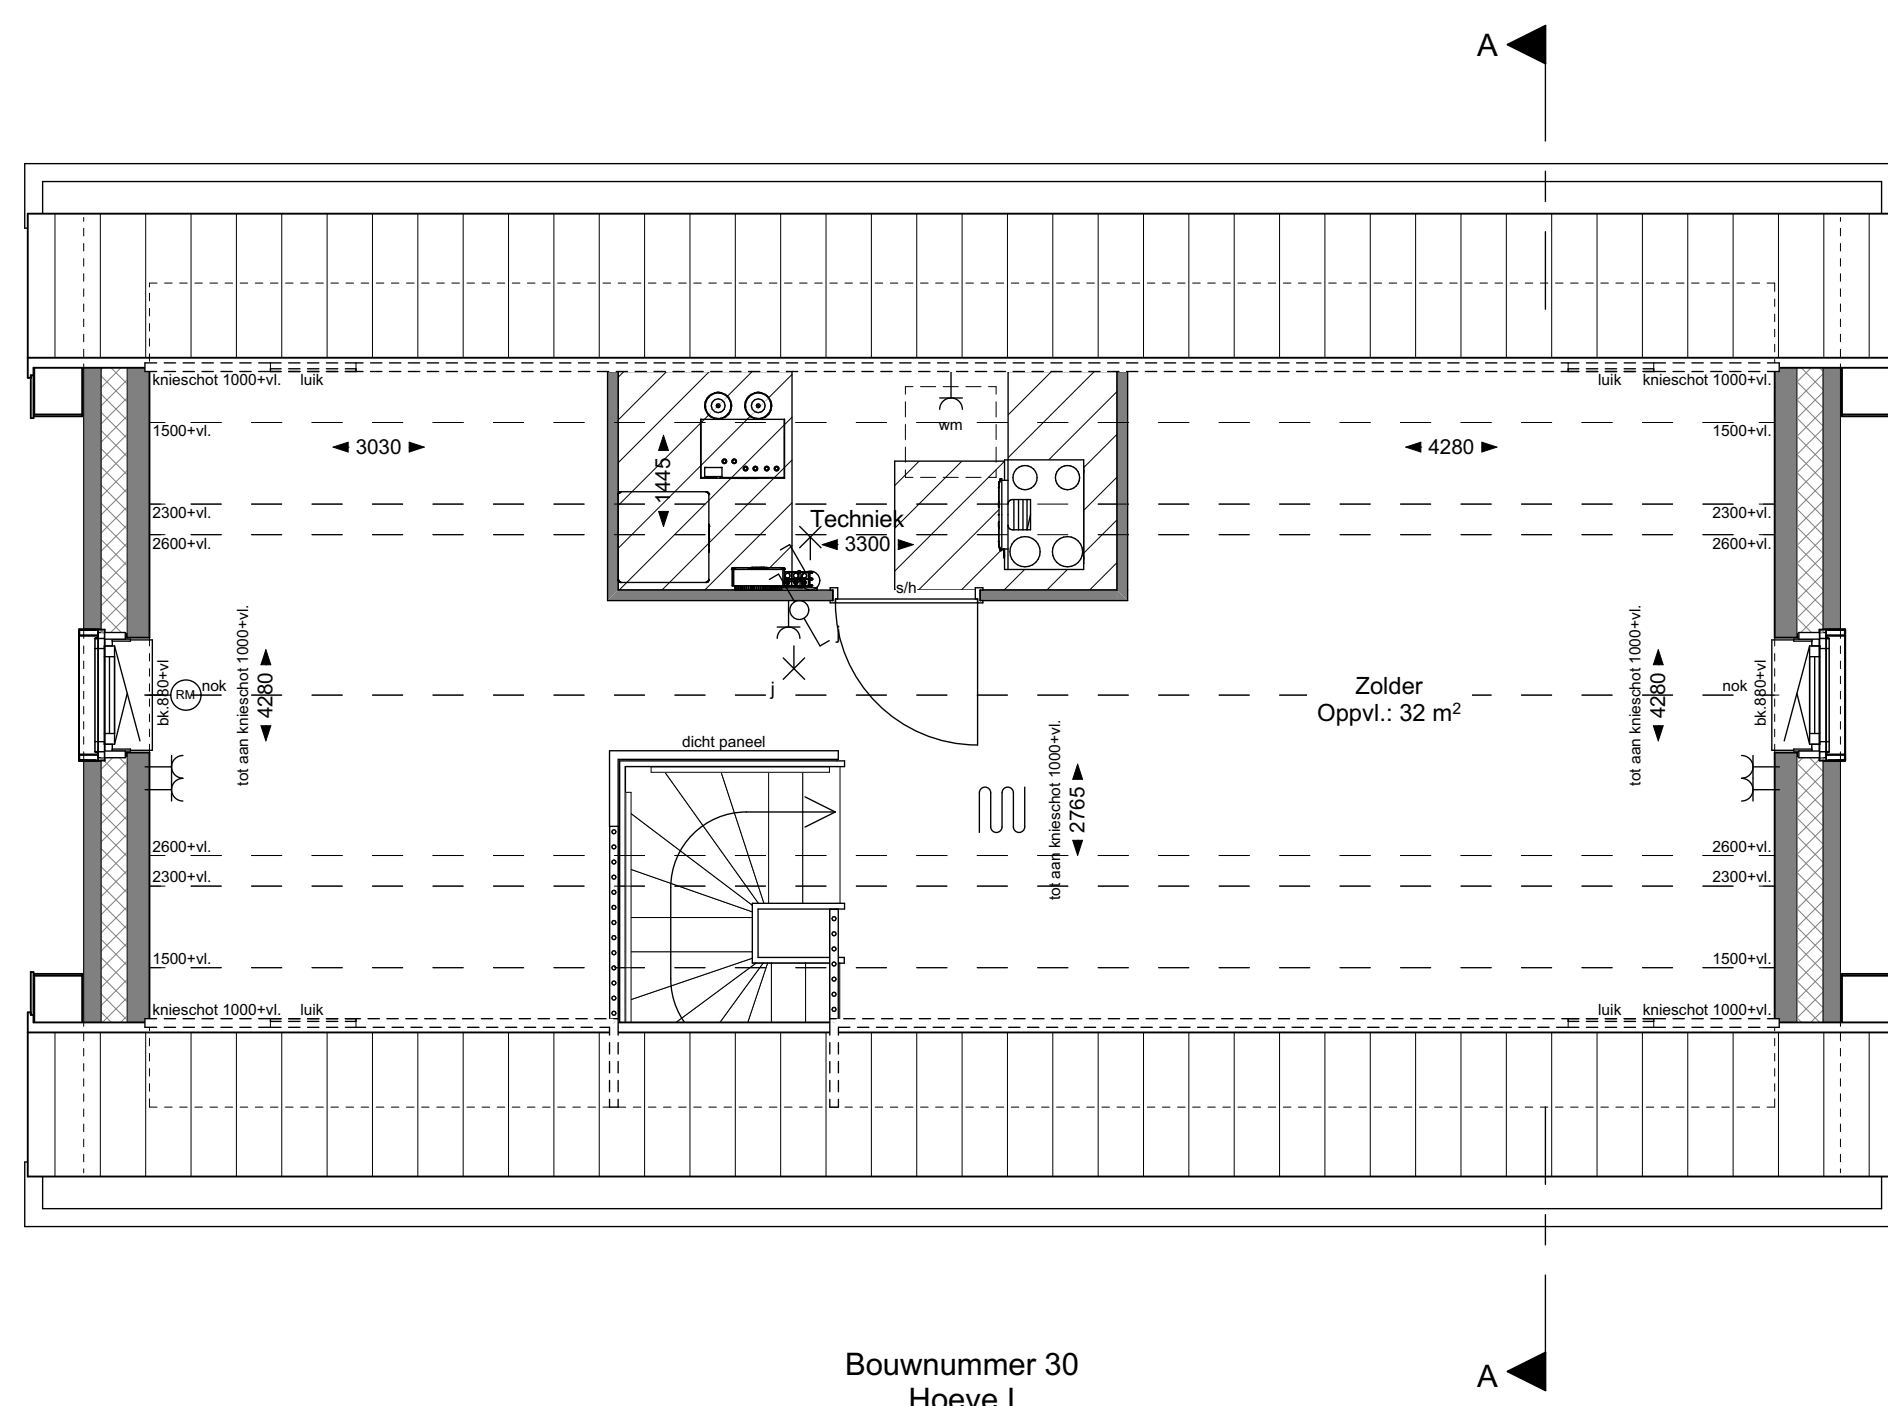


2e VERDIEPING

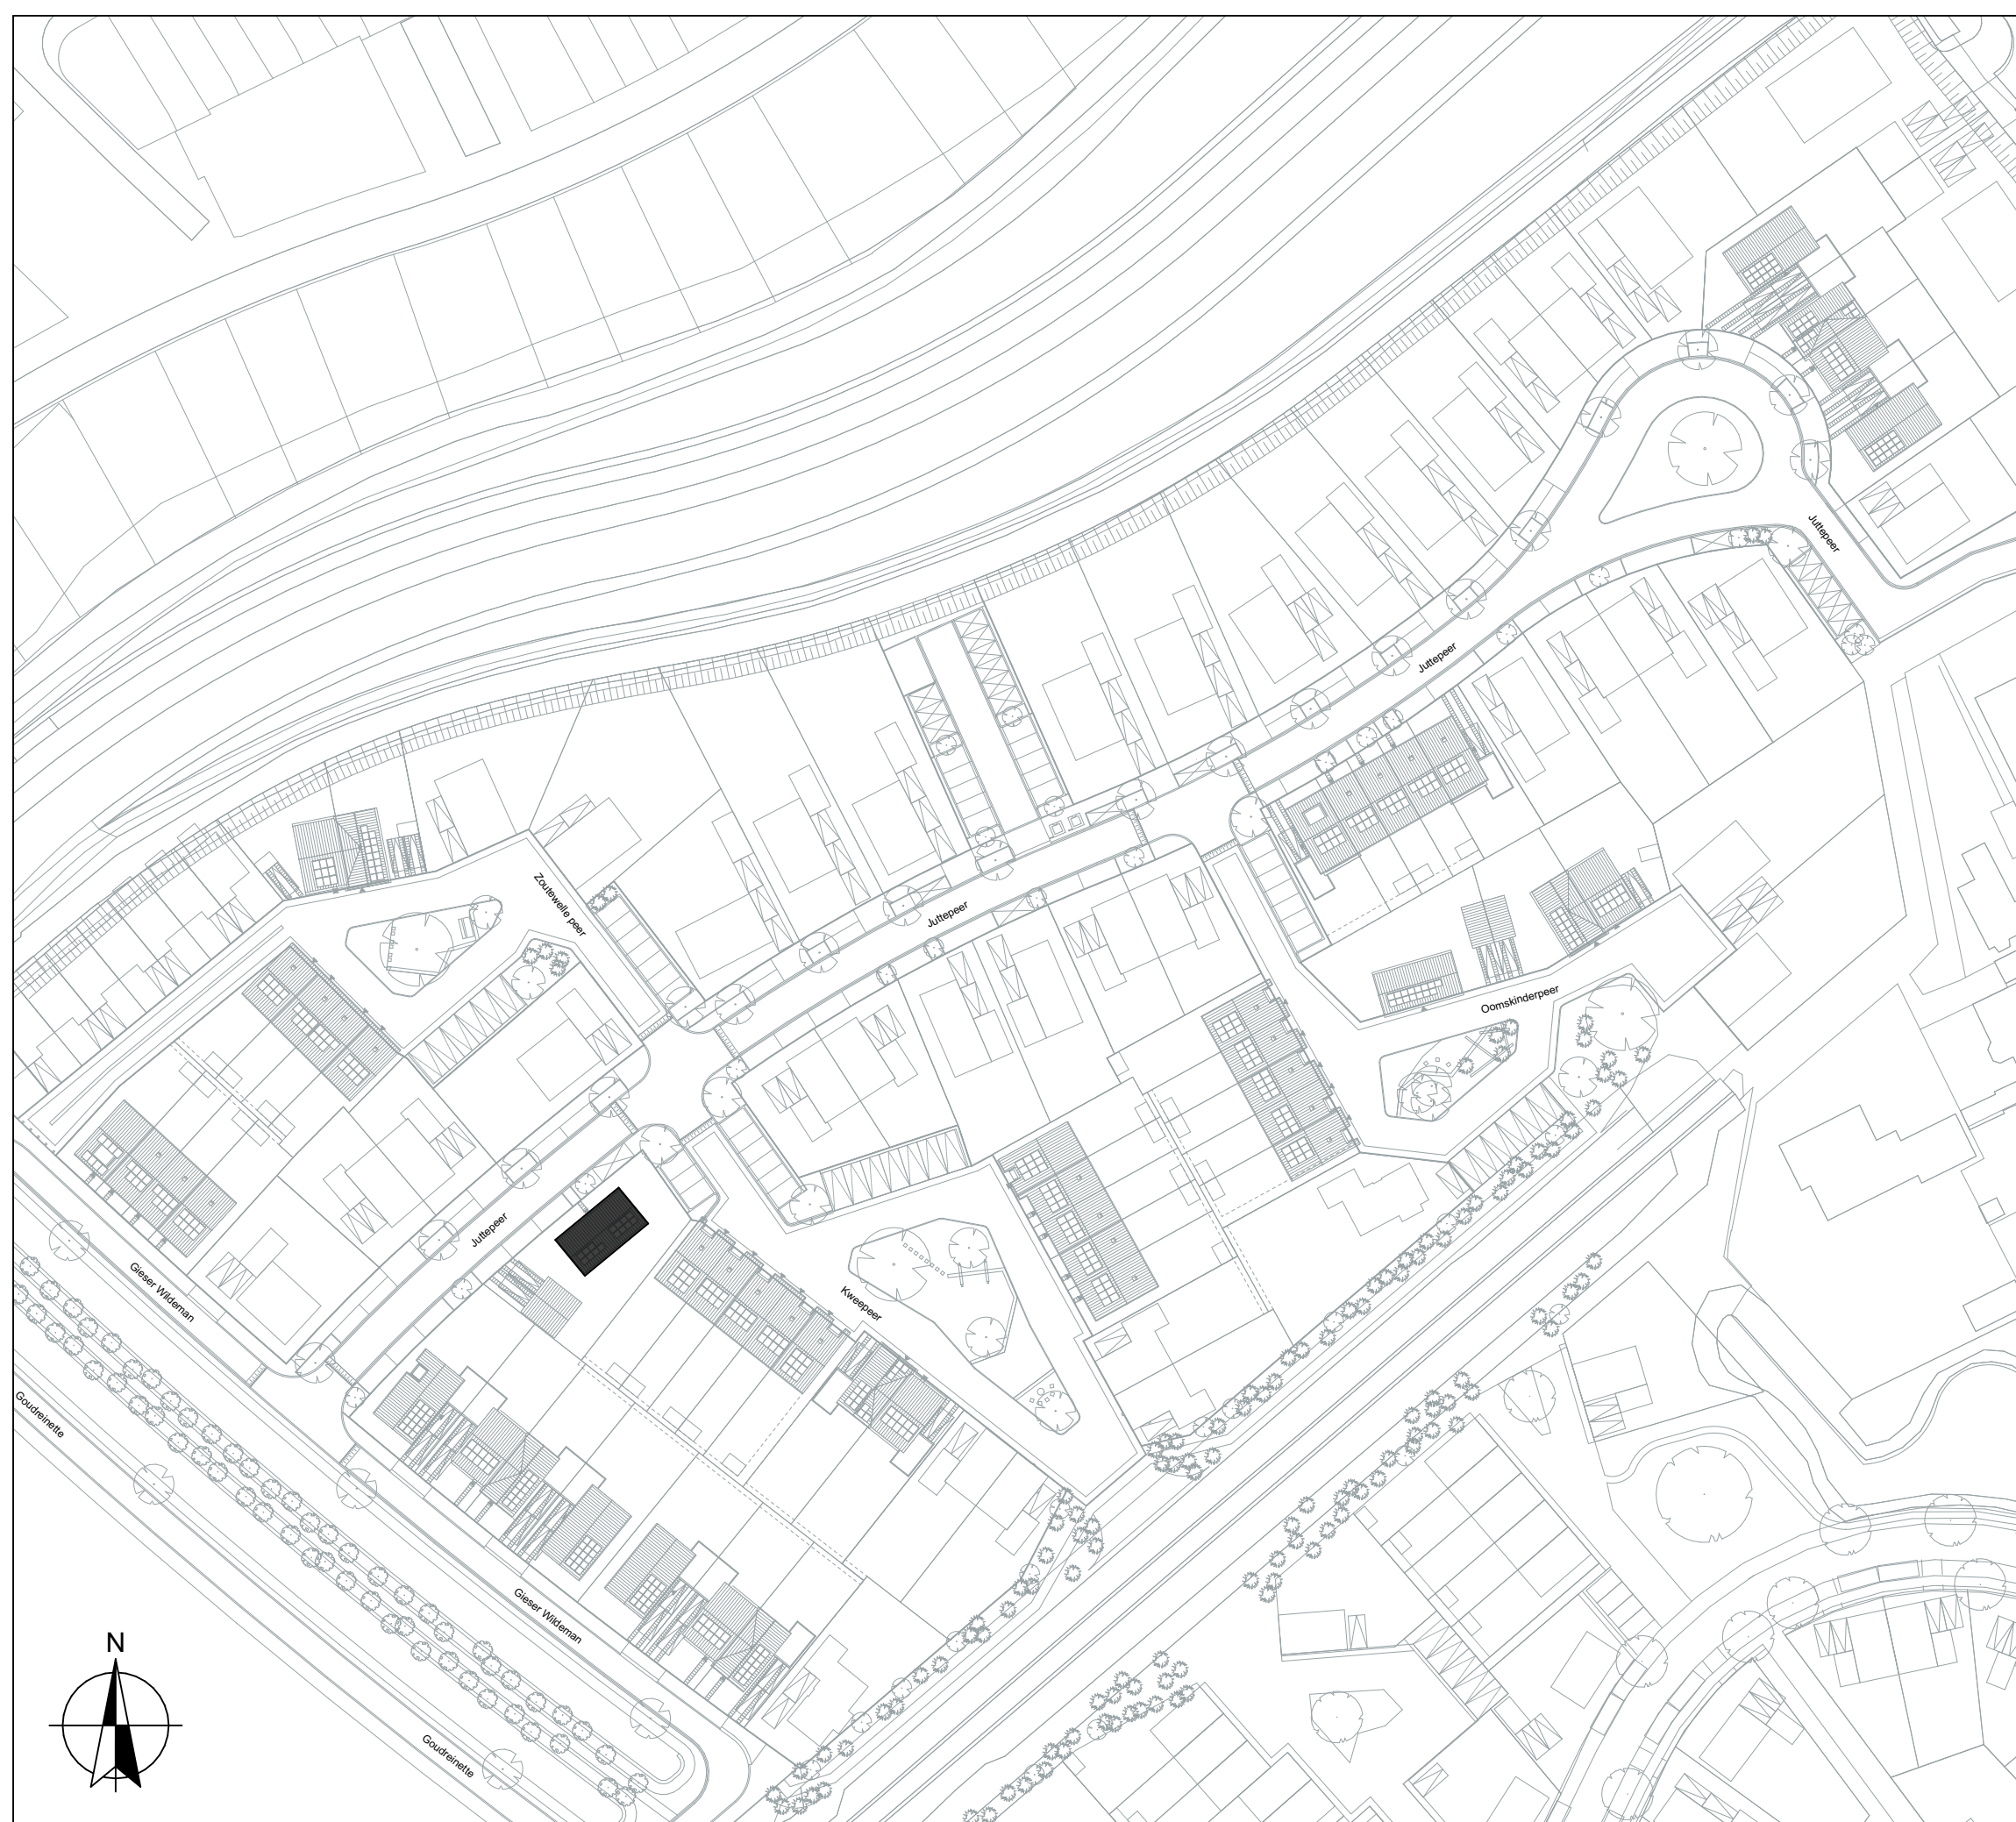

Renvooi symbolen

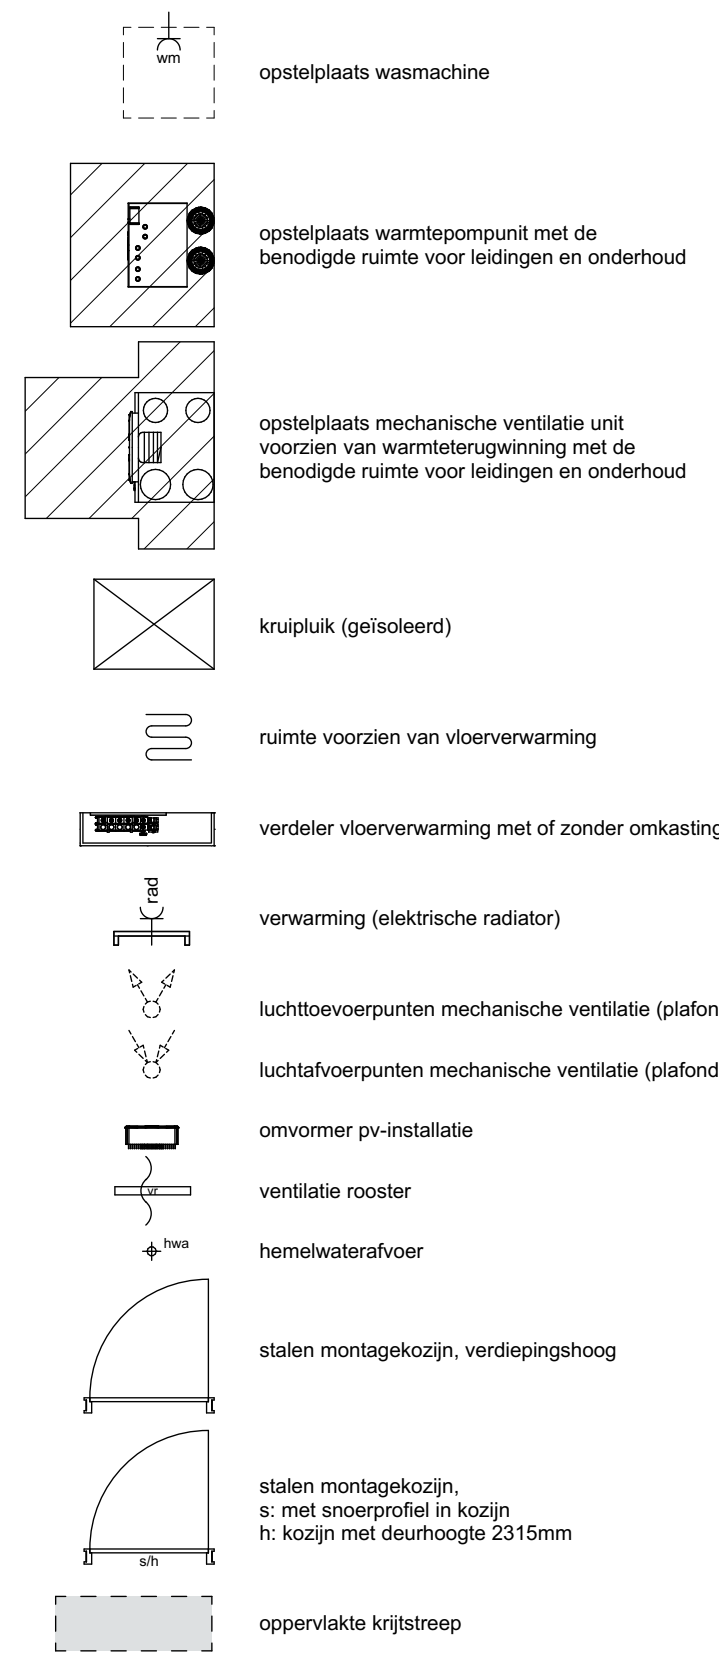

Renvooi elektra

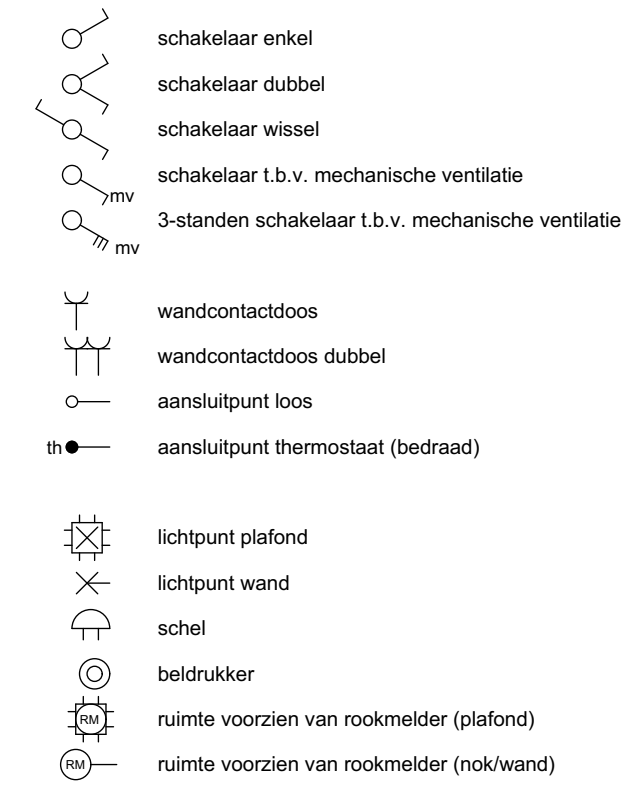

Renvooi gevelstenen



Disclaimer
De op tekening aangegeven maten zijn circa maten in millimeters en tussen de wanden/loeren gemeten, waarbij geen rekening is gehouden met enige wanddikte/afmeting, afmeting, etc. Aan de op tekening aangegeven maten kunnen geen rechten worden ontleend. De posities van aansluitingen en installatie onderdelen zijn indicatief op tekening aangegeven. De exacte posities en posities zullen na berekening in het werk door de installateurs worden bepaald en kunnen afwijken van deze tekening. De op tekening weergegeven kleuren zijn ter verduidelijking, maar kunnen in werkelijkheid afwijken. Aan de op tekening getoonde kleuren kunnen geen rechten worden ontleend. De definitieve posities van de P.V.-kasten kan pas worden bepaald wanneer alle koperstukken bekend zijn.



BLAD
VK-10, verkooptekening bouwnummer 30

PROJECT
"De Erfjes" Volgerlanden-oost te Hendrik-Ido-Ambacht

Plattegronden, gevels en doorsneden
Vrijstaande woning Hoeve I

DATUM
14-02-2024

SCHAAL
1:50/100

 **Blokland**
samen in ontwikkeling en bouw