




VOORGEVEL VOORGEVEL VOORGEVEL VOORGEVEL VOORGEVEL ACHTERGEVEL ACHTERGEVEL  
 BO-0185 BO-0186 BO-0190 BO-0191 BO-0192 BO-0114 BO-0022/0023


**Optiecode Omschrijving optie**

- BO-0020 Aangebouwde berging isoleren en verdelen in berging voorzijde en bijkeuken achterzijde (basis afmeting)
- BO-0021 Aangebouwde berging isoleren en verdelen in berging voorzijde en bijkeuken achterzijde (basis afmeting + 60cm)
- BO-0022 Aangebouwde berging isoleren en verdelen in berging voorzijde en werkkamer achterzijde (basis afmeting + 60cm)
- BO-0023 Aangebouwde berging isoleren en verdelen in berging voorzijde en werkkamer achterzijde (basis afmeting)
- BO-0114 Aangebouwde berging verlengen met 60cm ter plaatse van de achtergevel
- BO-0120 Aangebouwde berging isoleren (basis afmeting)
- BO-0121 Aangebouwde berging isoleren (basis afmeting + 60cm)
- BO-0185 Sectionaaldeur in plaats van kanteldeur
- BO-0186 Openslaande tweevleugelige deur in plaats van een kanteldeur
- BO-0190 Enkele deur met borstwering berging
- BO-0191 Enkele deur met borstwering en zijlicht berging, alleen mogelijk i.c.m. BO-0120/0121/0020/m0023
- BO-0192 Enkele deur met borstwering en dicht zijpaneel berging, alleen mogelijk i.c.m. BO-0120/0121
- BO-0520 Deur tussen aangebouwde berging en woonhuis

**Opmerking:**  
 Afhankelijk van de keuzes die gemaakt worden voor de aangrenzende berging wordt bepaald waar de isolatie wordt gebracht. Dit kan een gunstige invloed hebben op de inwendige breedte van de berging.

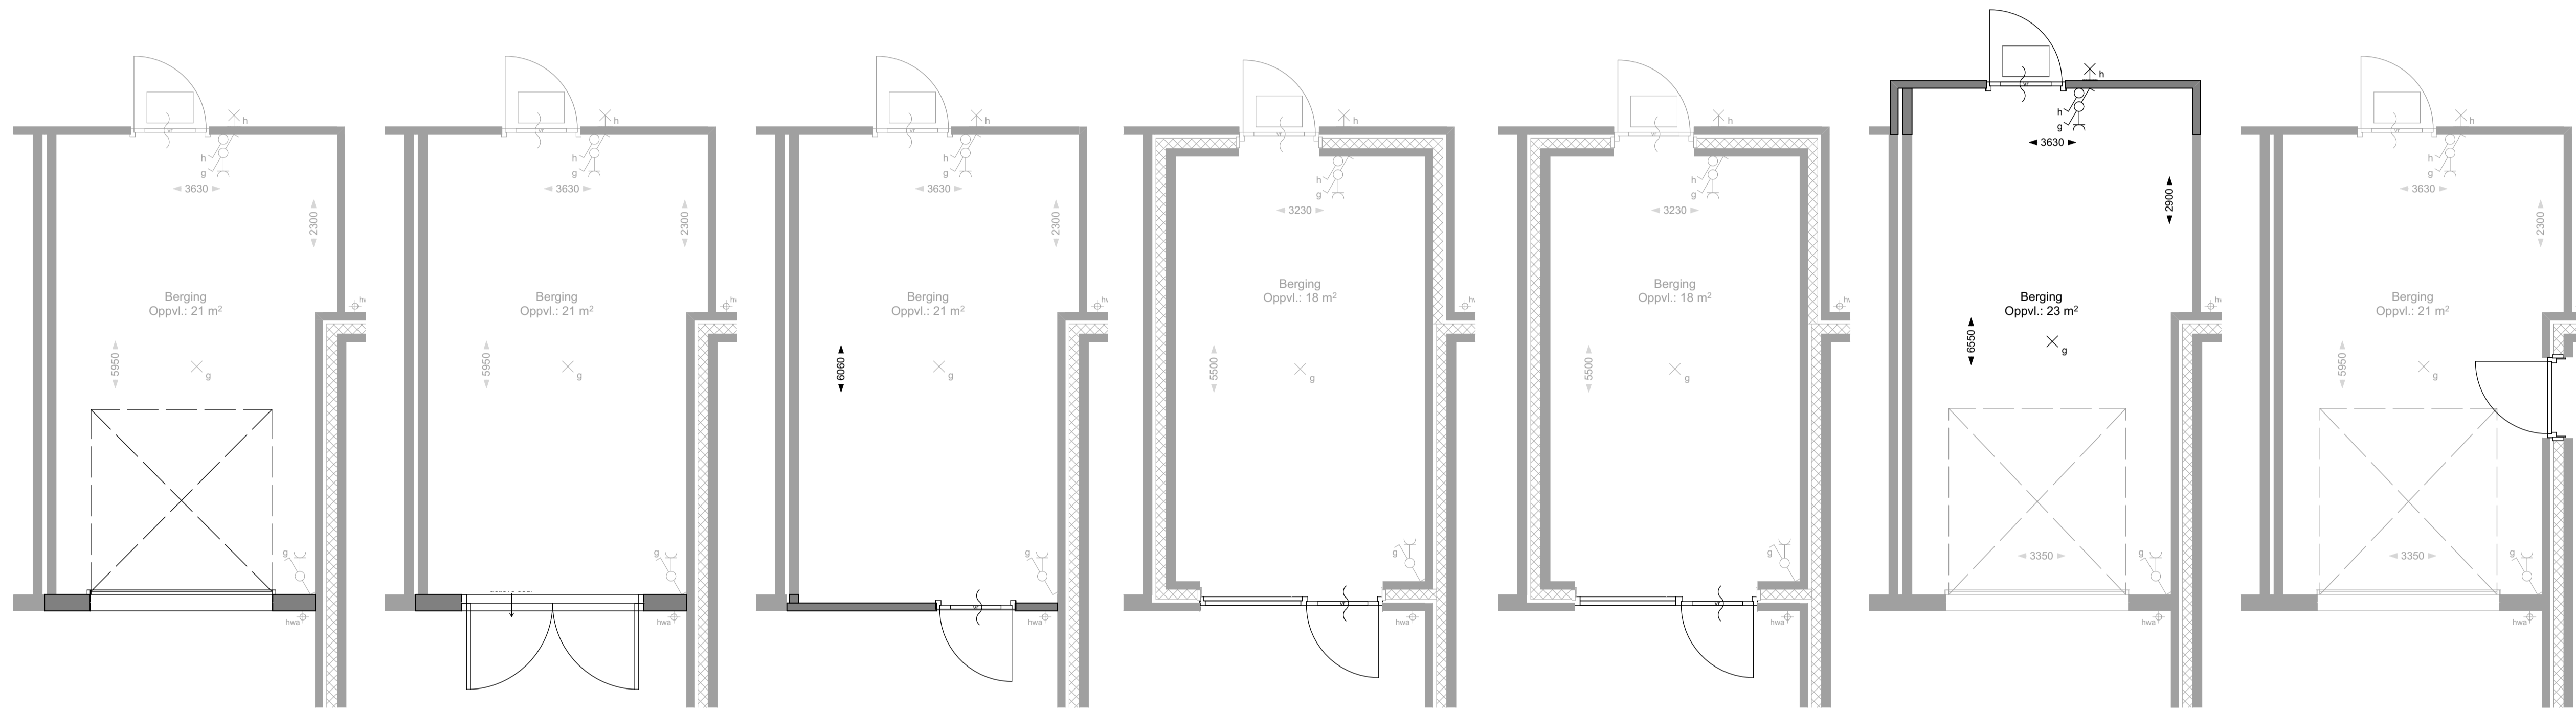

BEGANE GROND BEGANE GROND BEGANE GROND BEGANE GROND BEGANE GROND BEGANE GROND BEGANE GROND  
 BO-0185 BO-0186 BO-0190 BO-0191 BO-0192 BO-0114 BO-0520

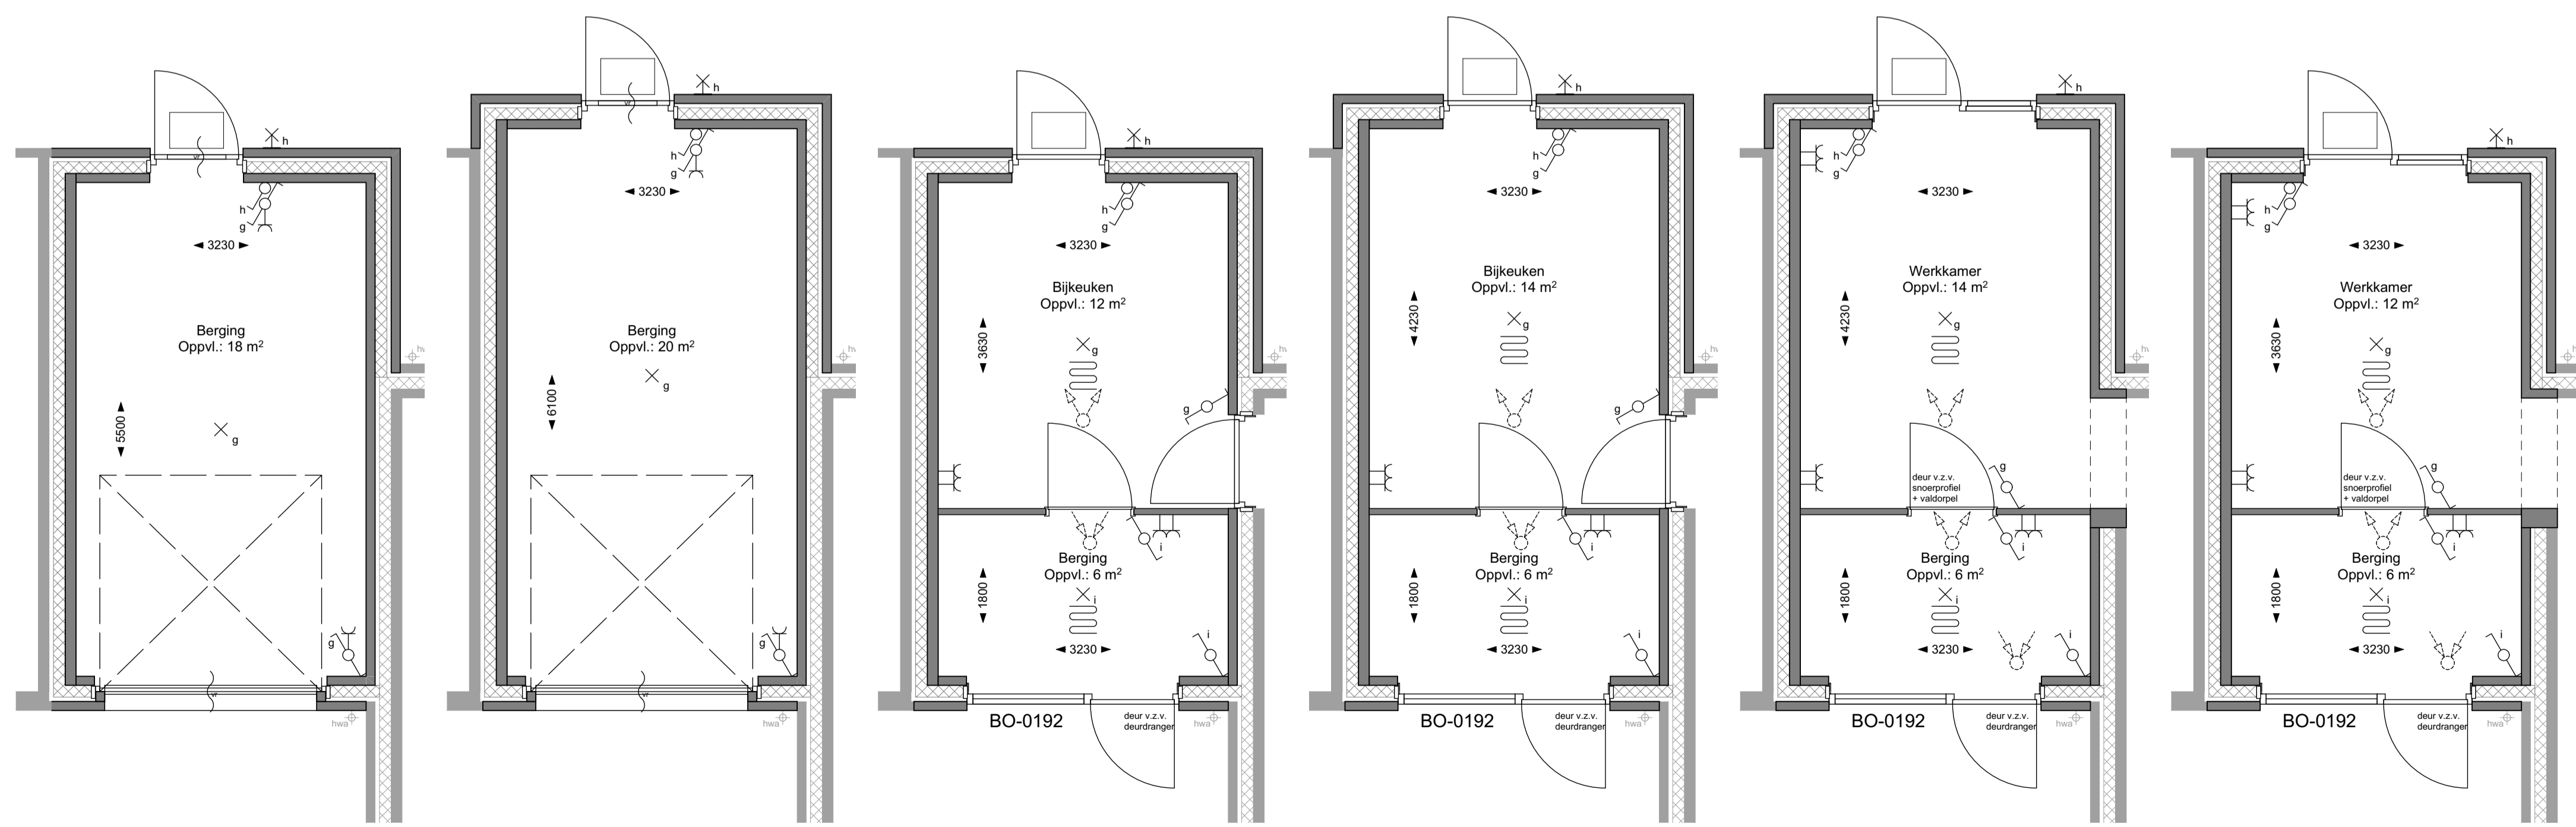

BEGANE GROND BEGANE GROND BEGANE GROND BEGANE GROND BEGANE GROND BEGANE GROND  
 BO-0120 BO-0121 BO-0020 BO-0021 BO-0022 BO-0023



BLAD  
**VK-31, verkooptekeningen opties geschakelde berging**

PROJECT  
**"De Erpjes" Volgerlanden-oost te Hendrik-Ido-Ambacht**

Plattegronden, gevels en doorsneden  
 Type Hoeve II, Koetshuis en Karnhuis, Bwnrs.1 t/m 4 en 32 t/m 37

DATUM  
 14-02-2024

SCHAAL  
 1:50/100