



Woningtype S1s
Opties:
- B.4.05.5 Buitenkraan op de voorgevel



Woningtype S1s
Opties:
- A.01.5 Uitbouw begane grond 1.200mm



Woningtype S1s
Opties:
- A.02.5 Uitbouw begane grond 2.400mm
- C.1.02.5 Schuifpui in plaats van standaard pui
- C.2.20 Dakraam circa 940x1.400mm (positie 1)
- C.2.20 Dakraam circa 940x1.400mm (positie 2)




Woningtype S1
Opties:
- A.02.5 Uitbouw begane grond 2.400mm

Voorgevel


Linkergevel

Achtergevel


Rechtergevel

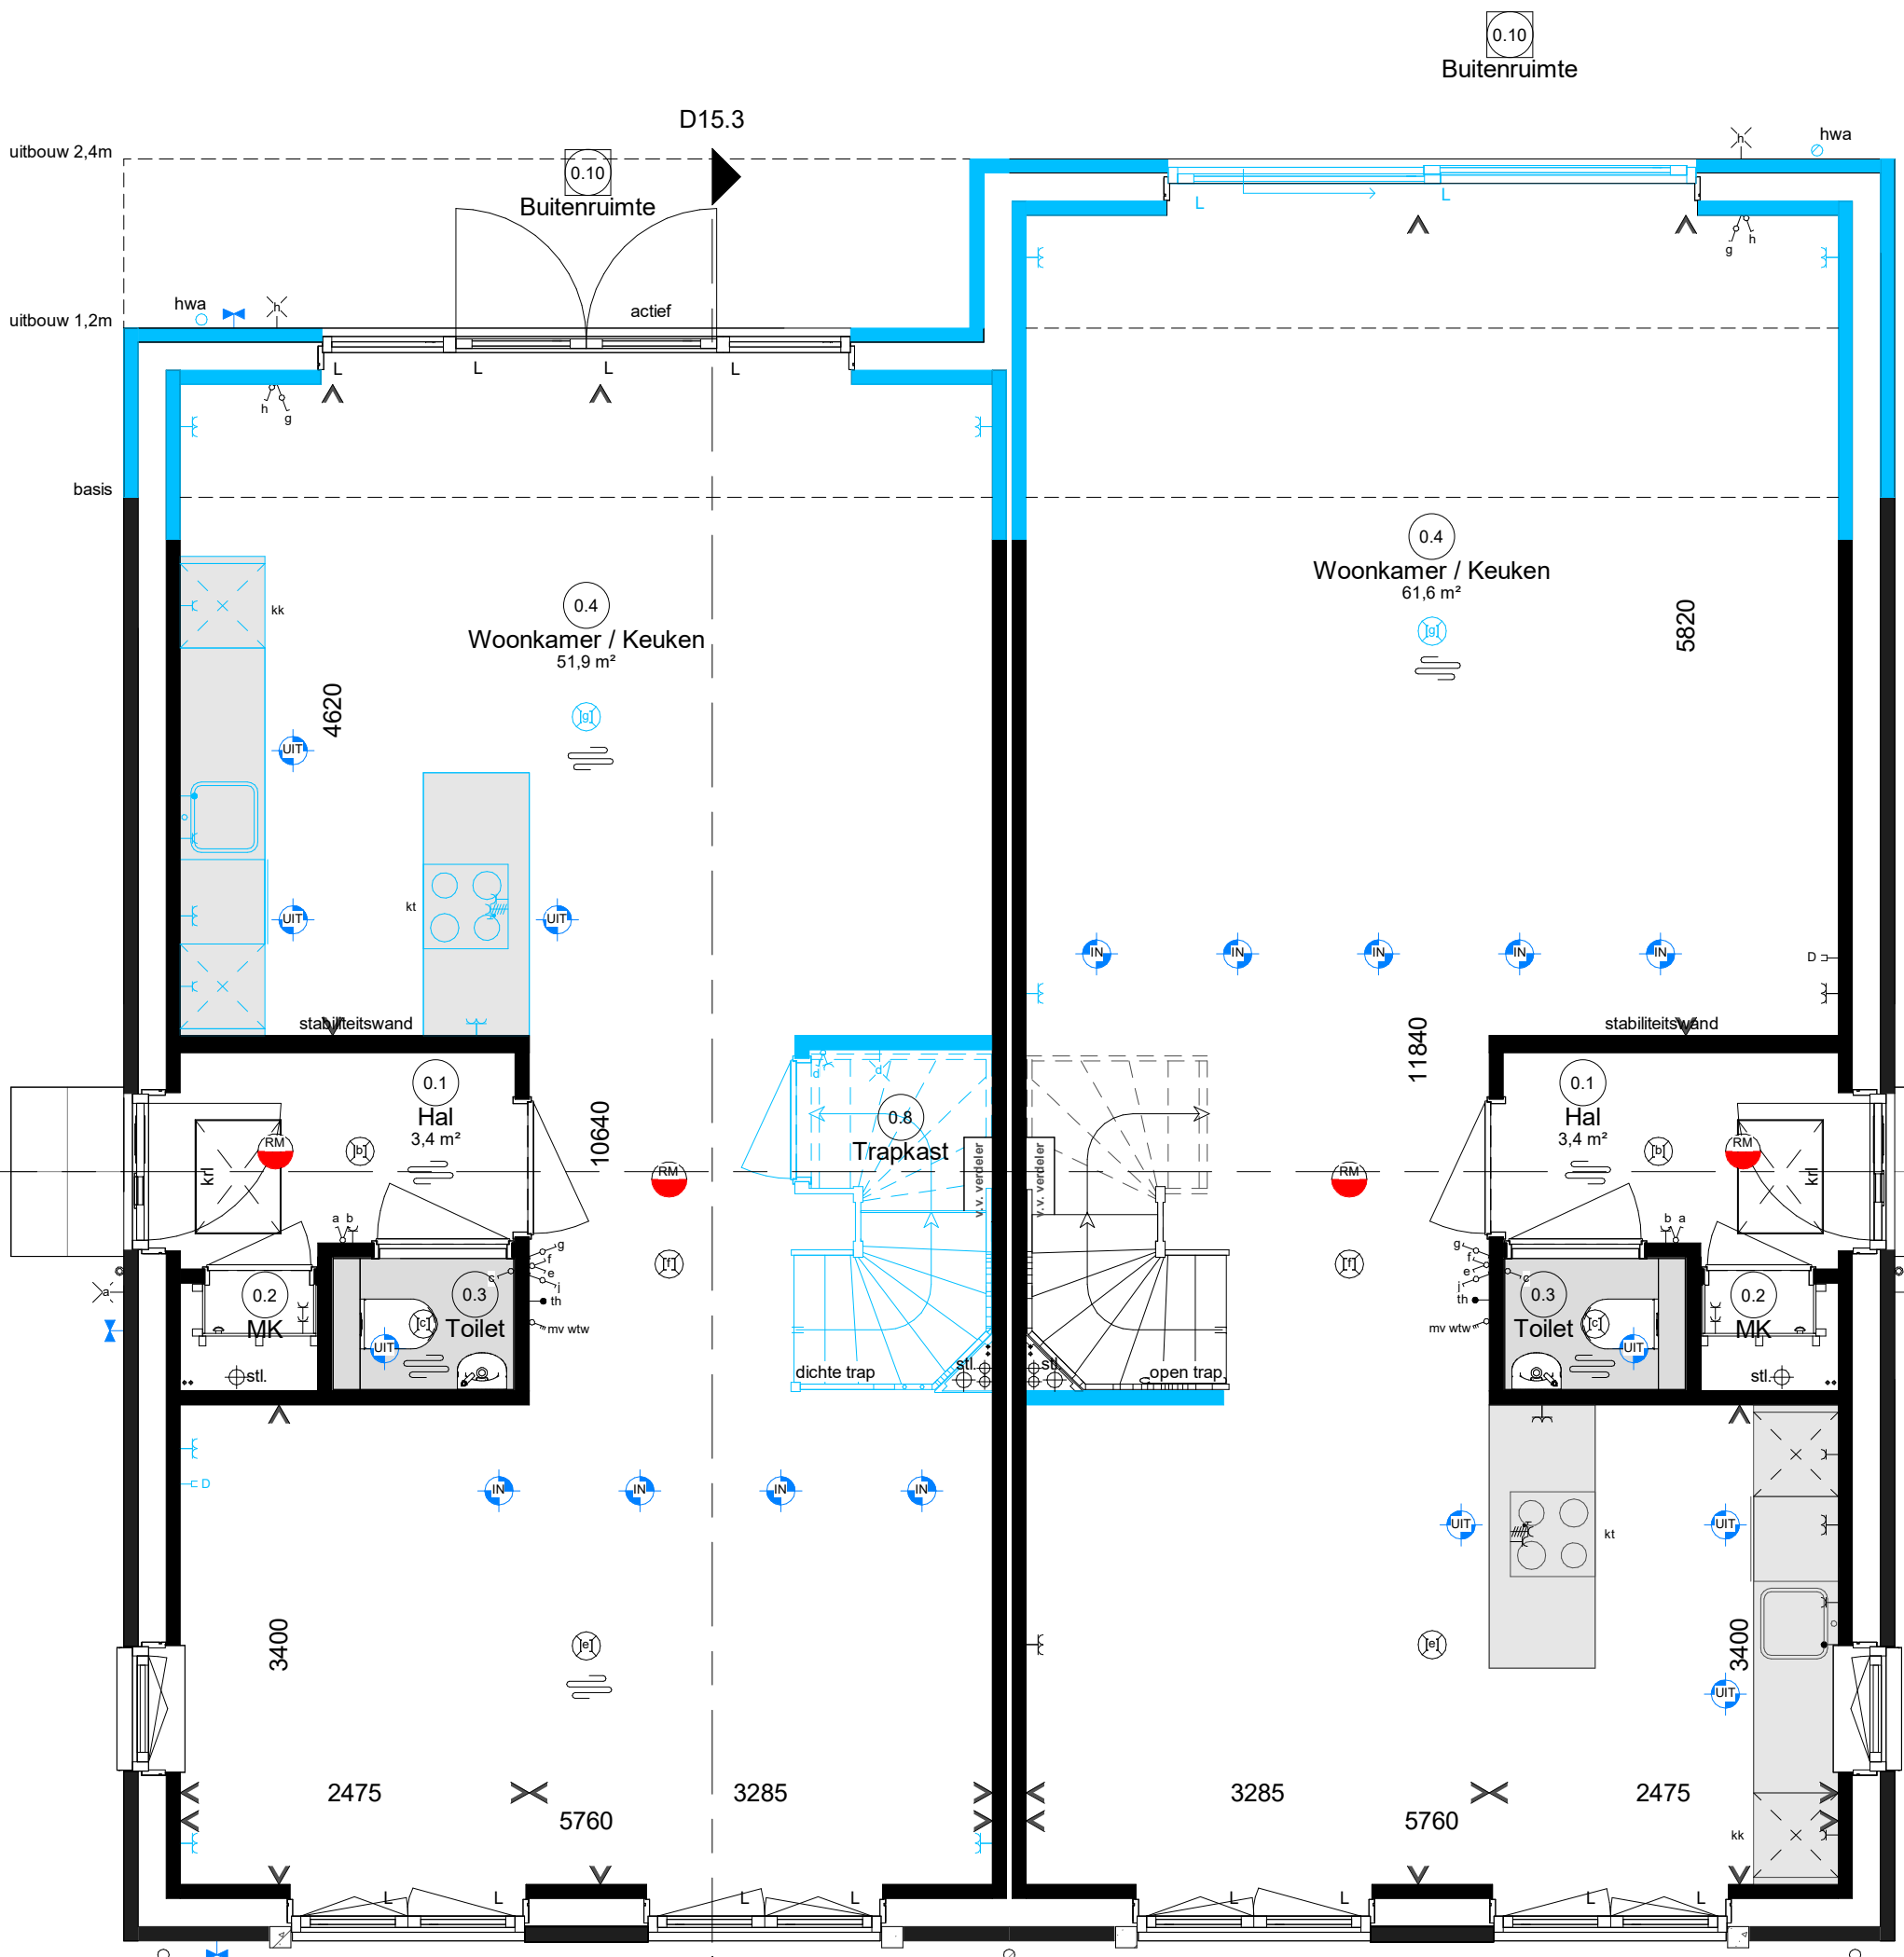

Woningtype S1s
Opties:
- A.02.5 Uitbouw begane grond 1.200mm
- D.1.01.5 Keukeninrichting verspreiden naar achterste woning
- D.1.04.5 Trapkast in plaats van standaard pui
- B.4.05.5 Buitenkraan op de achtergevel
- B.4.05.5 Buitenkraan op de voorgevel
- B.4.07.5 Buitenkraan op de zijgevel

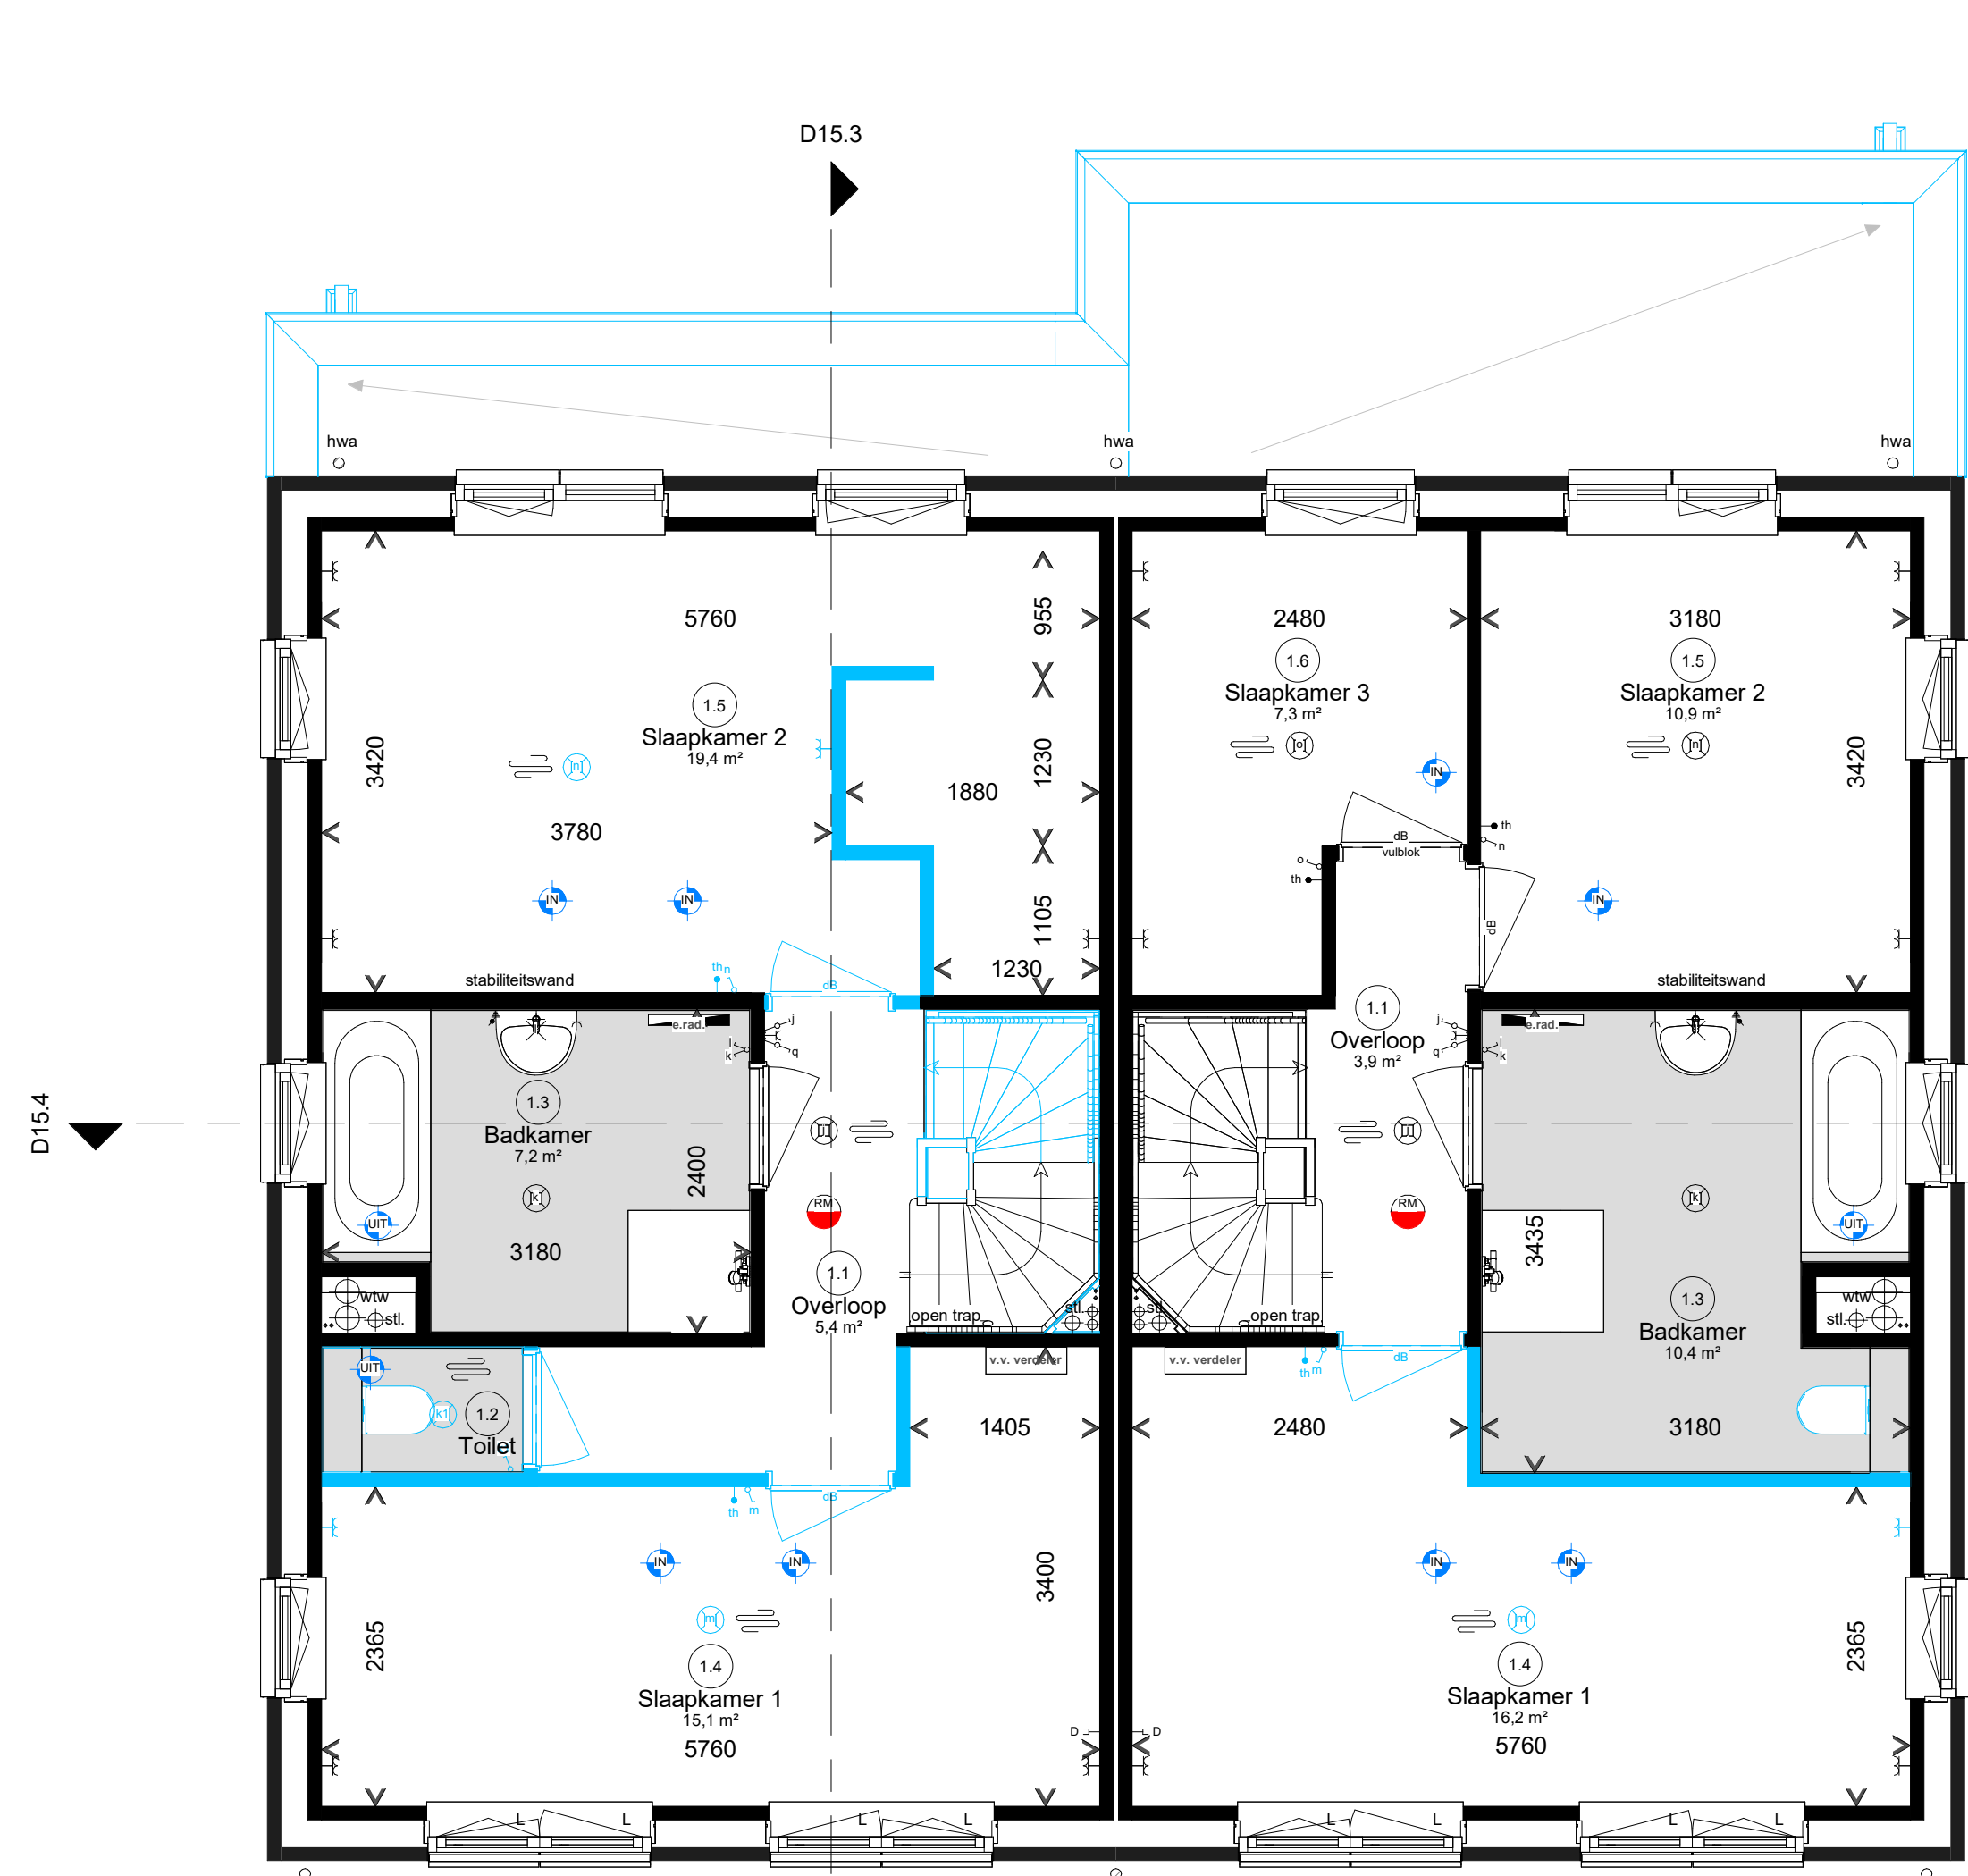

Woningtype S1
Opties:
- A.02.5 Uitbouw begane grond 2.400mm
- D.2.04.5 Separat toilet op de 1e verdieping
- D.2.11.5 Samenhangen slaapkamer 2 en 3
- D.2.15.5 Slaapkast variant 1 in slaapkamer achter

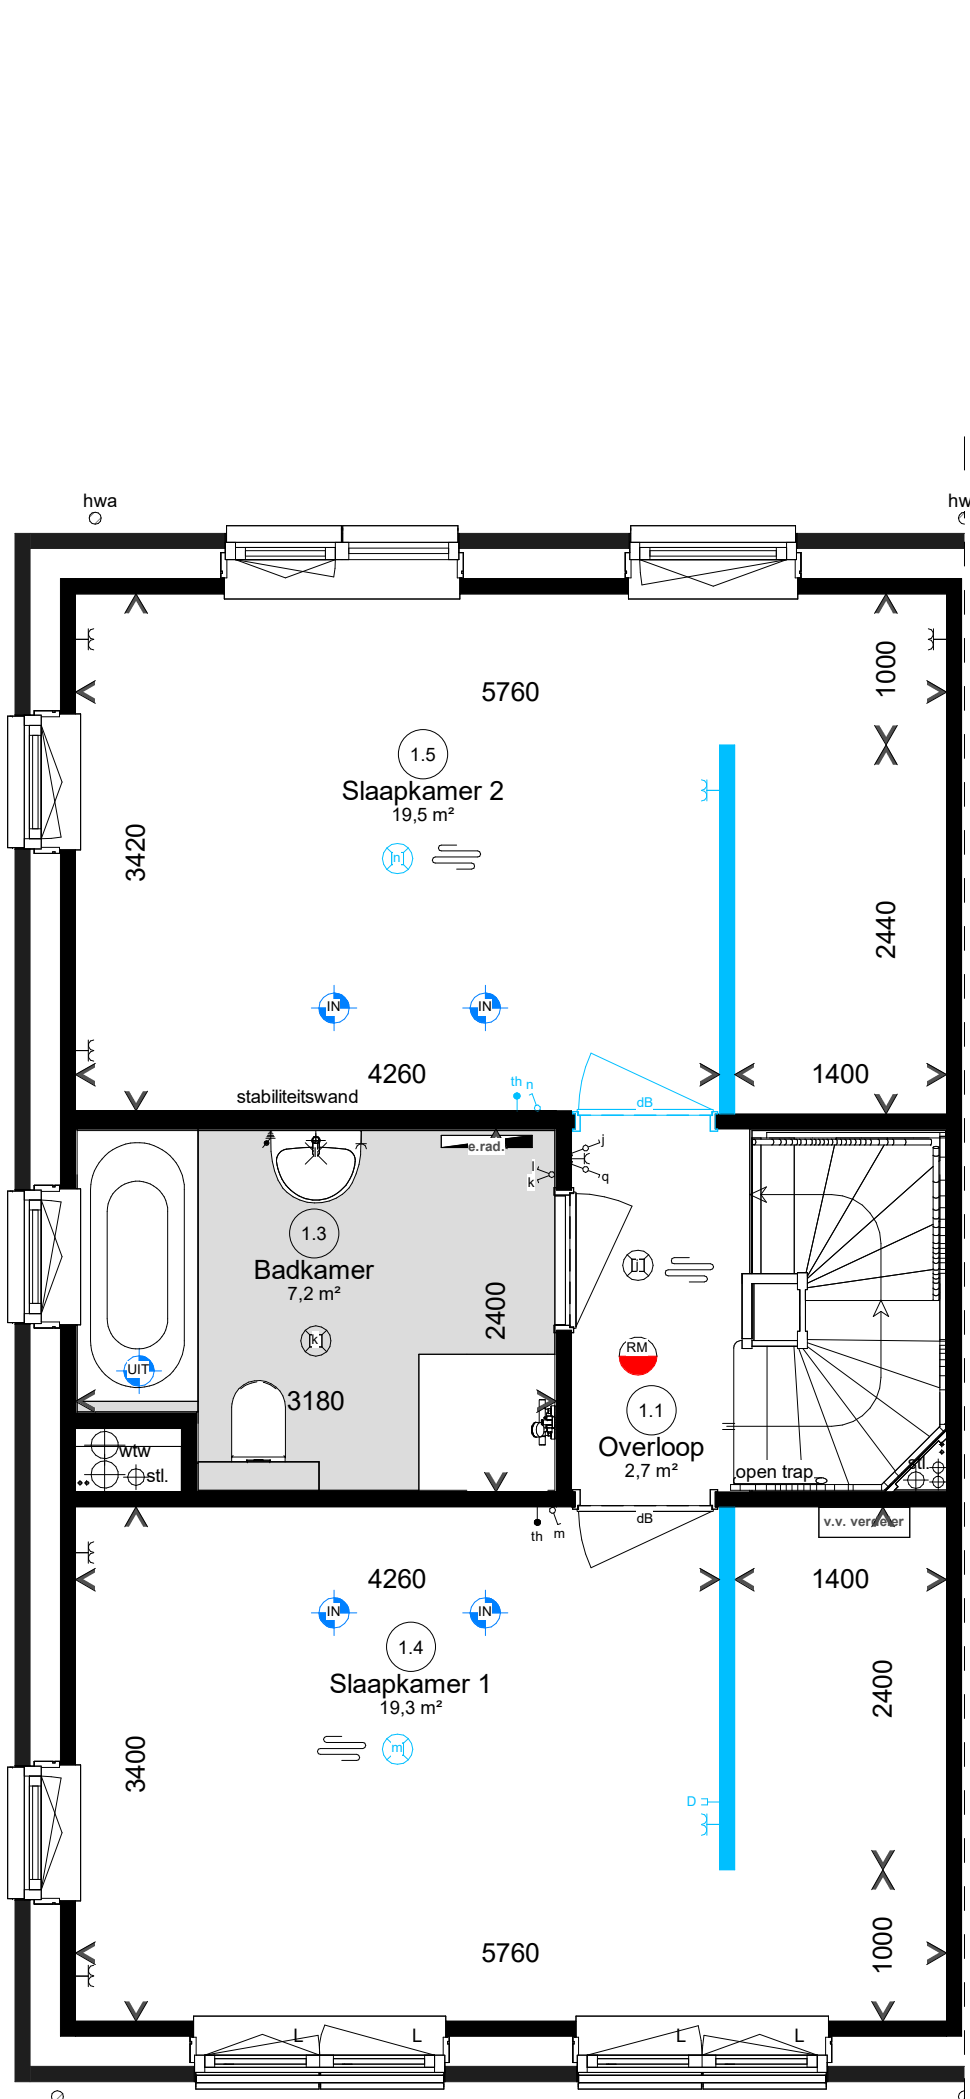

Woningtype S1
Opties:
- D.2.11.5 Samenhangen slaapkamer 2 en 3
- D.2.15.5 Slaapkast variant 2 in slaapkamer voor
- D.2.15.5 Slaapkast variant 2 in slaapkamer achter


Begane grond

Eerste verdieping


Eerste verdieping




Woningtype S1s
Opties:
- D.2.11.5 Samenhangen slaapkamer 2 en 3
- D.2.15.5 Slaapkast variant 1 in slaapkamer voor

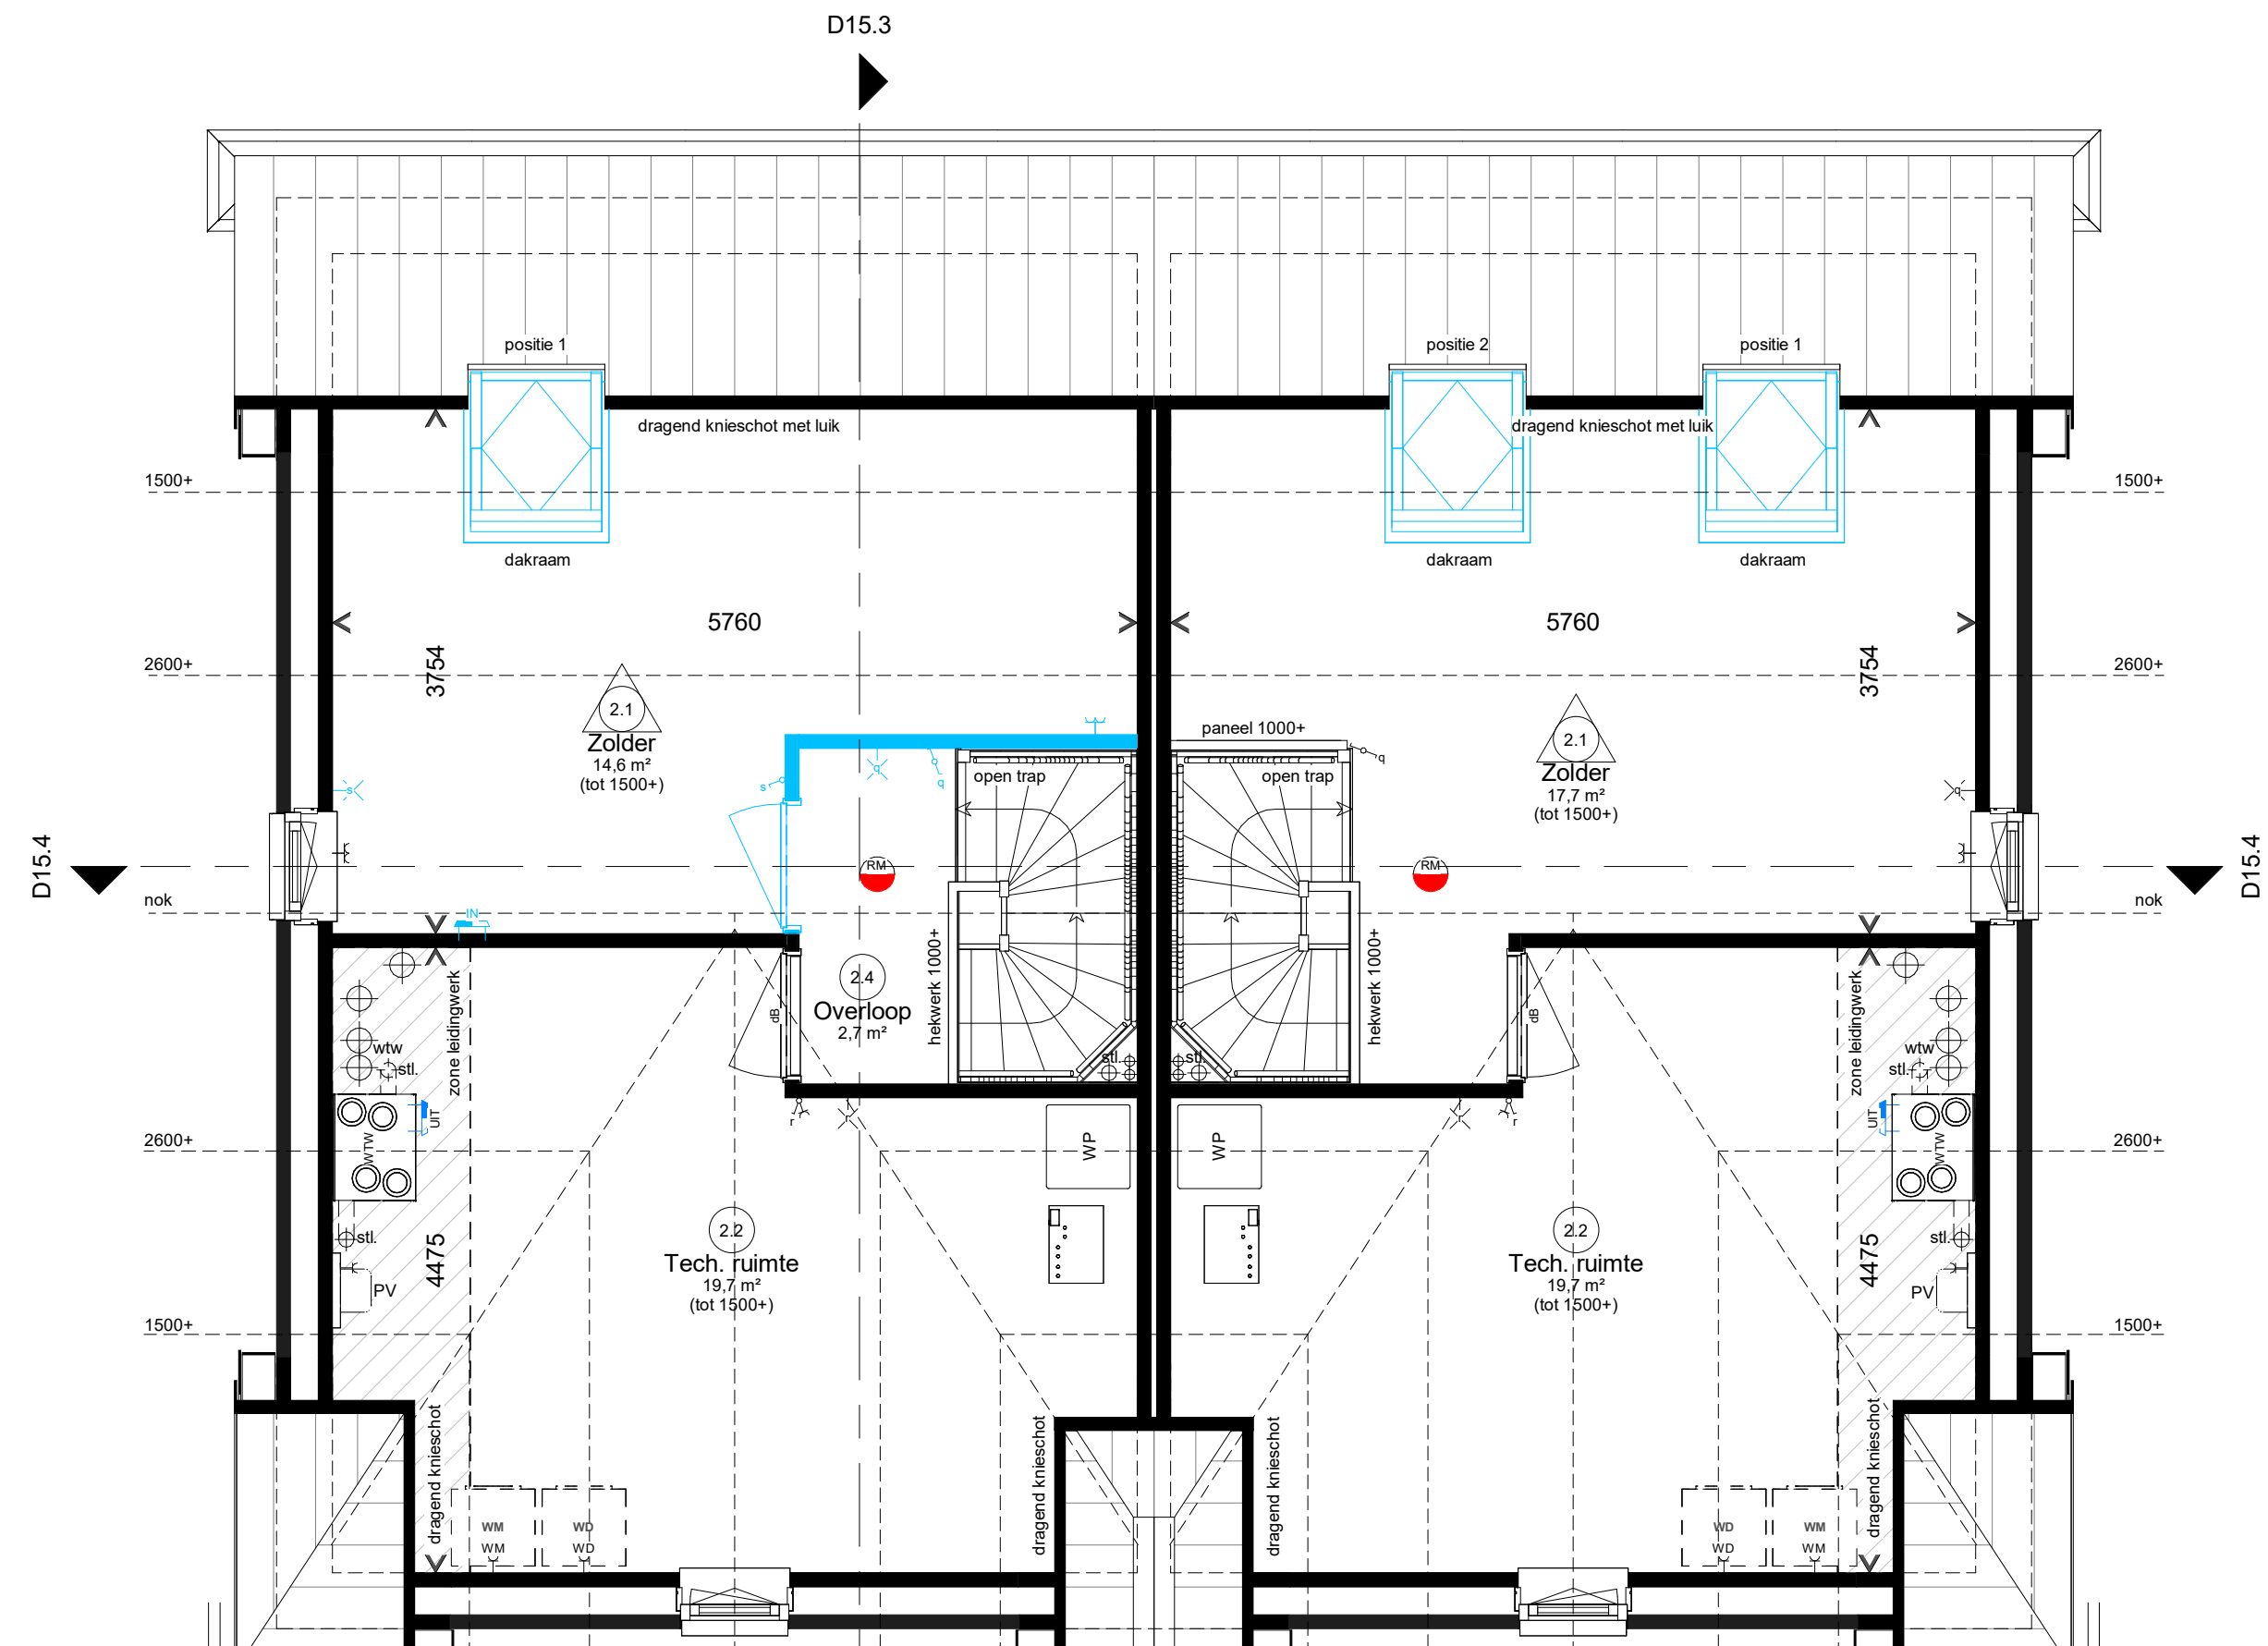

Woningtype S1
Opties:
- D.2.11.5 Samenhangen slaapkamer 2 en 3
- D.2.15.5 Slaapkast variant 1 in slaapkamer voor

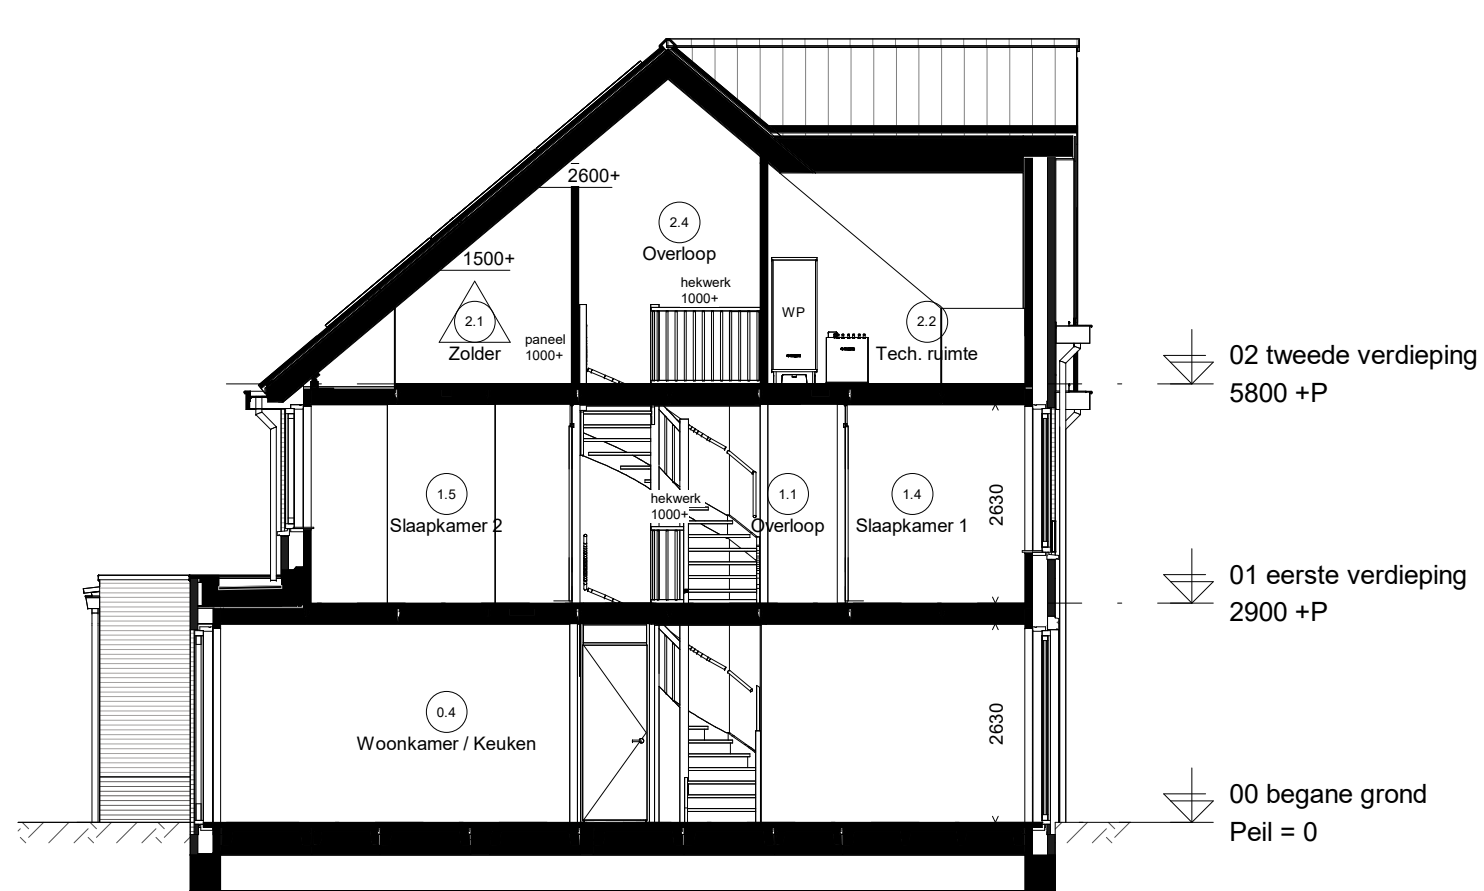

Doorsnede D15.3

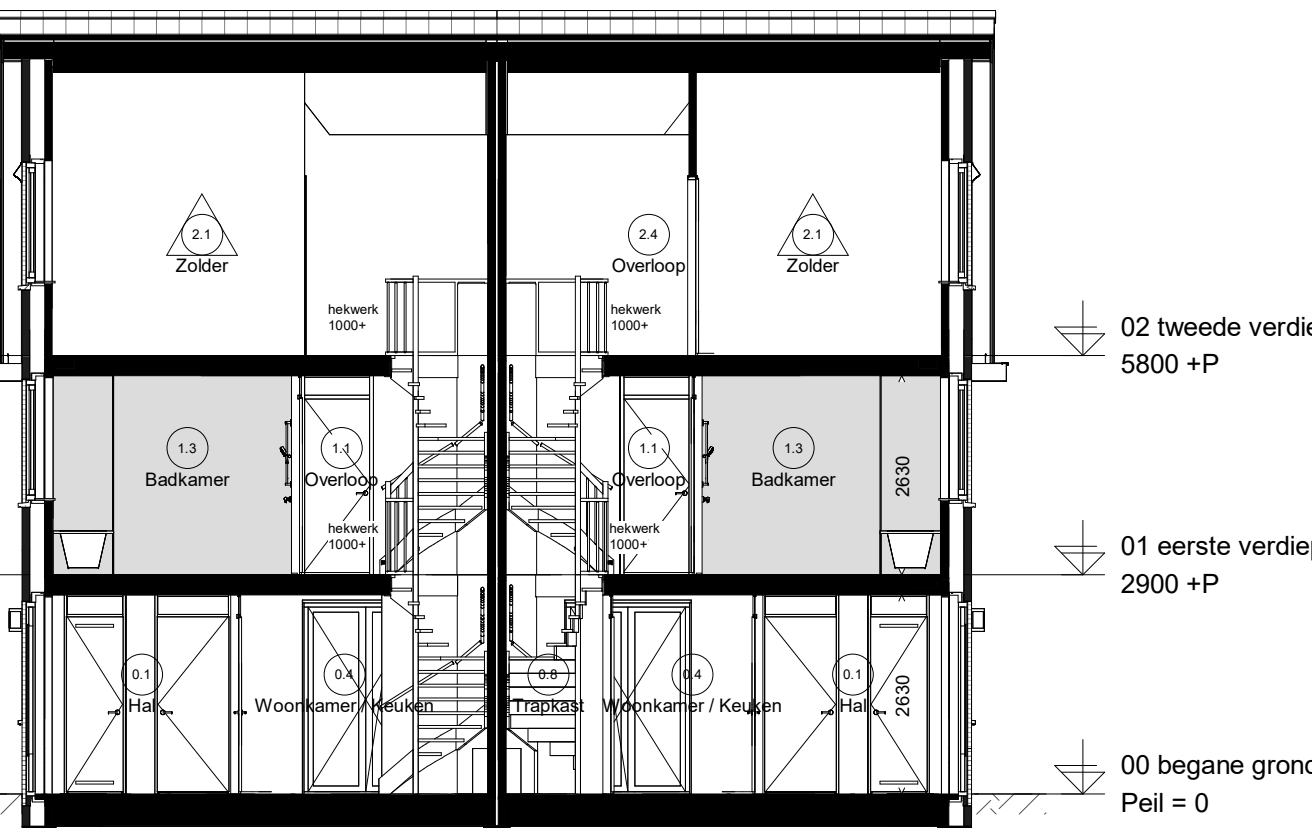

Doorsnede D15.4

Renvooi elektrisch		
Wandcontactdoos enkel	Schakelaar enkel	3 fase aansluiting
Wandcontactdoos dubbel	Schakelaar serie	Wandlichtpunt
Beldrukker	Schakelaar wissel	Plafondlichtpunt
Belschel	Schakelaar met wandcontactdoos	Rookmelder
WV wandcontactdoos t.b.v. wasdroger/wasmachine op aparte groep	Centraal aardingspunt	Data UTP Cat 6
Renvooi installatie		
Thermoslaaf	Butenkraan	Opstelplaats: PV Omvormer PV-panelen
Bediening ventilatie	Elektrische radiator	WM Wasmachine
Ventilatieventiel afvoer	Vloerverwarming	WD Wasdroger
Ventilatieventiel inblaas	Vloerverwarming verdeler	WTW Warmte terugwinning unit
Ventilatieventiel	Meterkast	WP Warmtepomp
- alle installaties zijn indicatief op tekening weergegeven		
Ruimte benamingen volgens Besluit bouwwerken leefomgeving (Bbl)		
0.1 verkeersruimte	0.8 onbwoende ruimte	1.5 verblijfsruimte
0.2 technische ruimte	0.9 technische ruimte	1.6 verblijfsruimte
0.3 toiletruimte	0.10 buitenruimte	2.1 onbwoende ruimte
0.4 verblijfsruimte	1.1 verkeersruimte	2.2 technische ruimte
0.5 verblijfsruimte	1.2 toiletruimte	2.3 onbwoende ruimte
0.6 onbwoende ruimte	1.3 badruimte	2.4 verkeersruimte
0.7 onbwoende ruimte	1.4 verblijfsruimte	2.5 badruimte
Nestkasten		
Gescheiden en/of huiskast	V Ventilator	Kozijnen
Vuurskast	L Letelkast	V Ventilator
	B Brandwag	

Eerste verdieping

Tweede verdieping

Hendrik Ido Ambacht
Den Appelgaarde fase 2



Optietekening twee-onder-1-kap type woning S

Plattegronden, gevels en doorsneden