



Woningtype S1s
bwnr 41



Woningtype S1s
bwnr 41



Woningtype S1
bwnr 40

Woningtype S1s
bwnr 41



Woningtype S1
bwnr 40

Voorgevel

Linkergevel

Achtergevel

Rechtergevel

Renvooi elektrisch

- Wandcontactdoos enkel
- Wandcontactdoos dubbel
- Beldrukker
- Belschel
- WV wandcontactdoos t.b.v. wv wasdroger/wasmachine op aparte groep
- Schakelaar enkel
- Schakelaar serie
- Schakelaar wissel
- Schakelaar met wandcontactdoos
- Centraal aardsingspunt
- 3 fase aansluiting
- Wandlichtpunt
- Plafondlichtpunt
- Rookmelder
- Data UTP Cat 6

Renvooi installatie

- Thermoslaaf
- Bediening ventilatie
- Ventilatieventiel afvoer
- Ventilatieventiel inblaas
- Ventilatieventiel
- Buitenkraan
- Elektrische radiator
- Vloerverwarming
- Vloerverwarming verdeler
- Meterkast
- Opstelplaats:
PV Omvormer PV-panelen
WM Wasmachine
WD Wasdroger
WTW Warmterugwinings unit
WP Warmtepomp

Ruimte benamingen volgens Besluit bouwwerken leefomgeving (Bbl)


- 0.1 verkeersruimte
- 0.2 technische ruimte
- 0.3 toilet
- 0.4 verhuurruimte
- 0.5 verhuurruimte
- 0.6 onbestede ruimte
- 0.7 onbestede ruimte
- 0.8 onbestede ruimte
- 0.9 technische ruimte
- 0.10 buitenruimte
- 1.1 verkeersruimte
- 1.2 toilet
- 1.3 badruimte
- 1.4 verhuurruimte
- 1.5 verhuurruimte
- 1.6 technische ruimte
- 1.7 onbestede ruimte
- 1.8 verhuurruimte
- 1.9 badruimte
- 2.0 verhuurruimte
- 2.1 onbestede ruimte
- 2.2 technische ruimte
- 2.3 onbestede ruimte
- 2.4 verhuurruimte
- 2.5 badruimte

Nestkasten

- Gierzwakke en/of huisruimte
- Vloerwast

Kozijnen


- V Ventilator
- L Letselwag
- B Brandwag

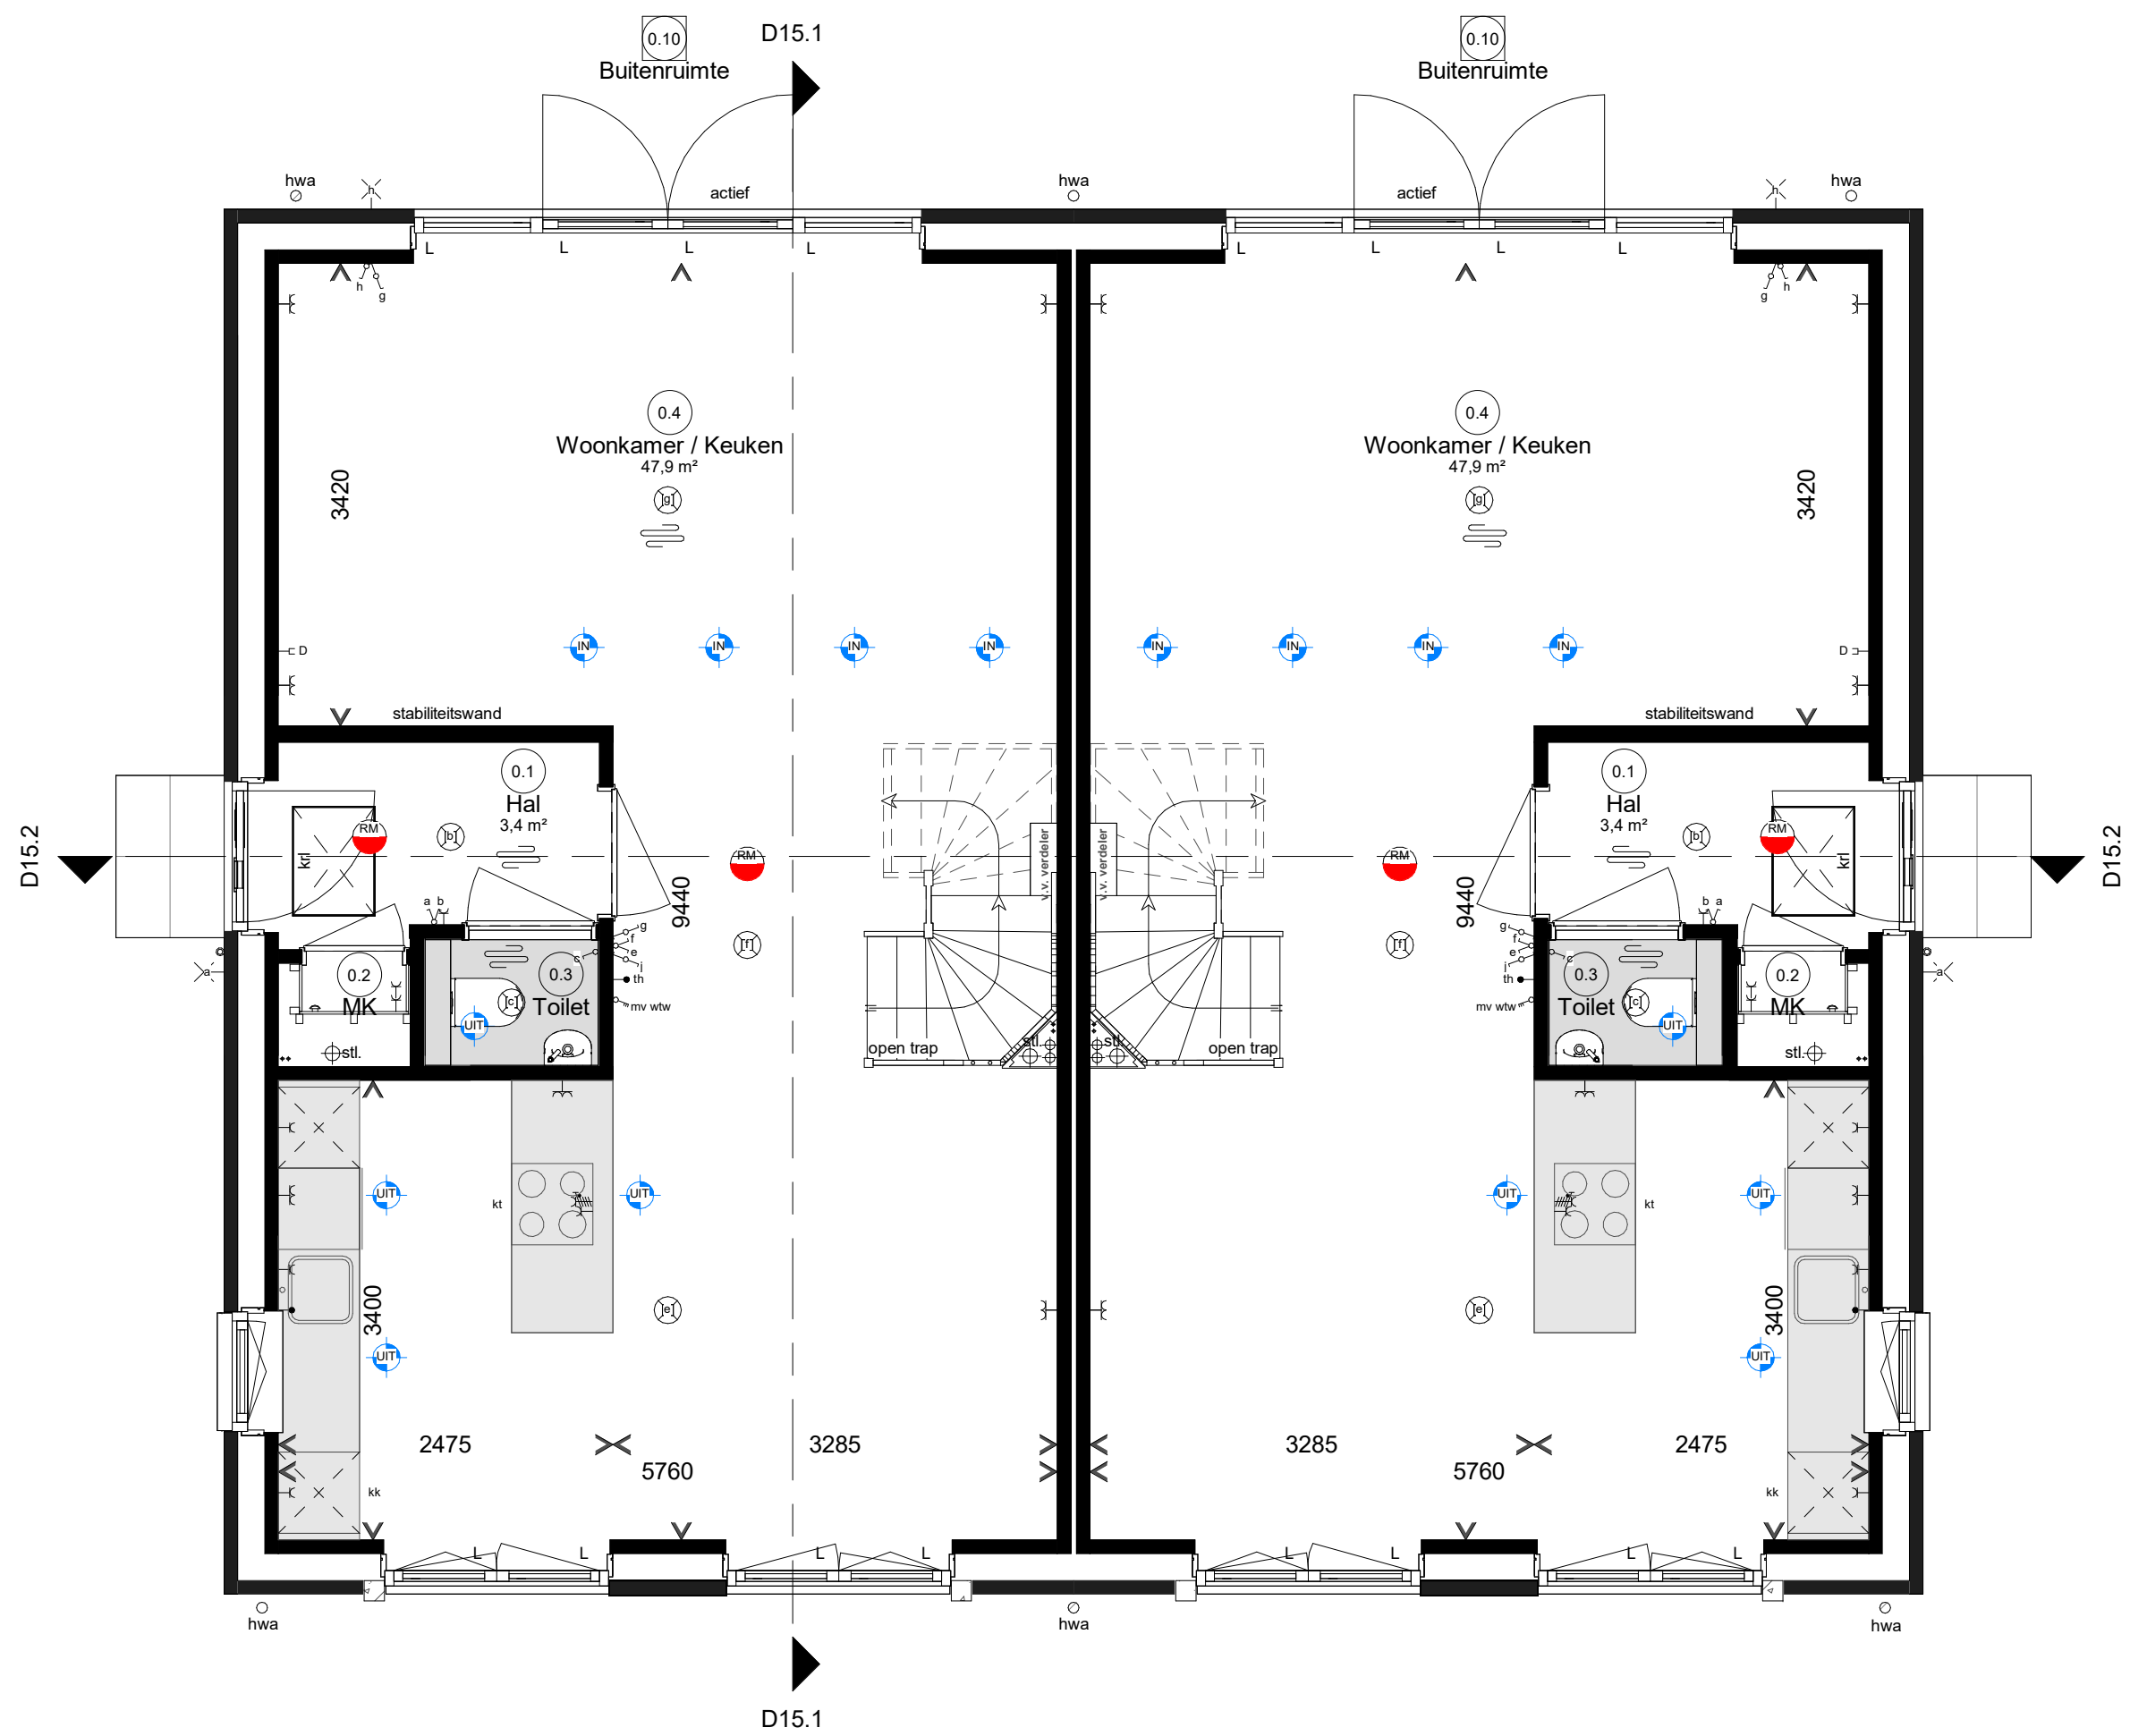

Woningtype S1s
bwnr 41

Woningtype S1
bwnr 40


Begane grond

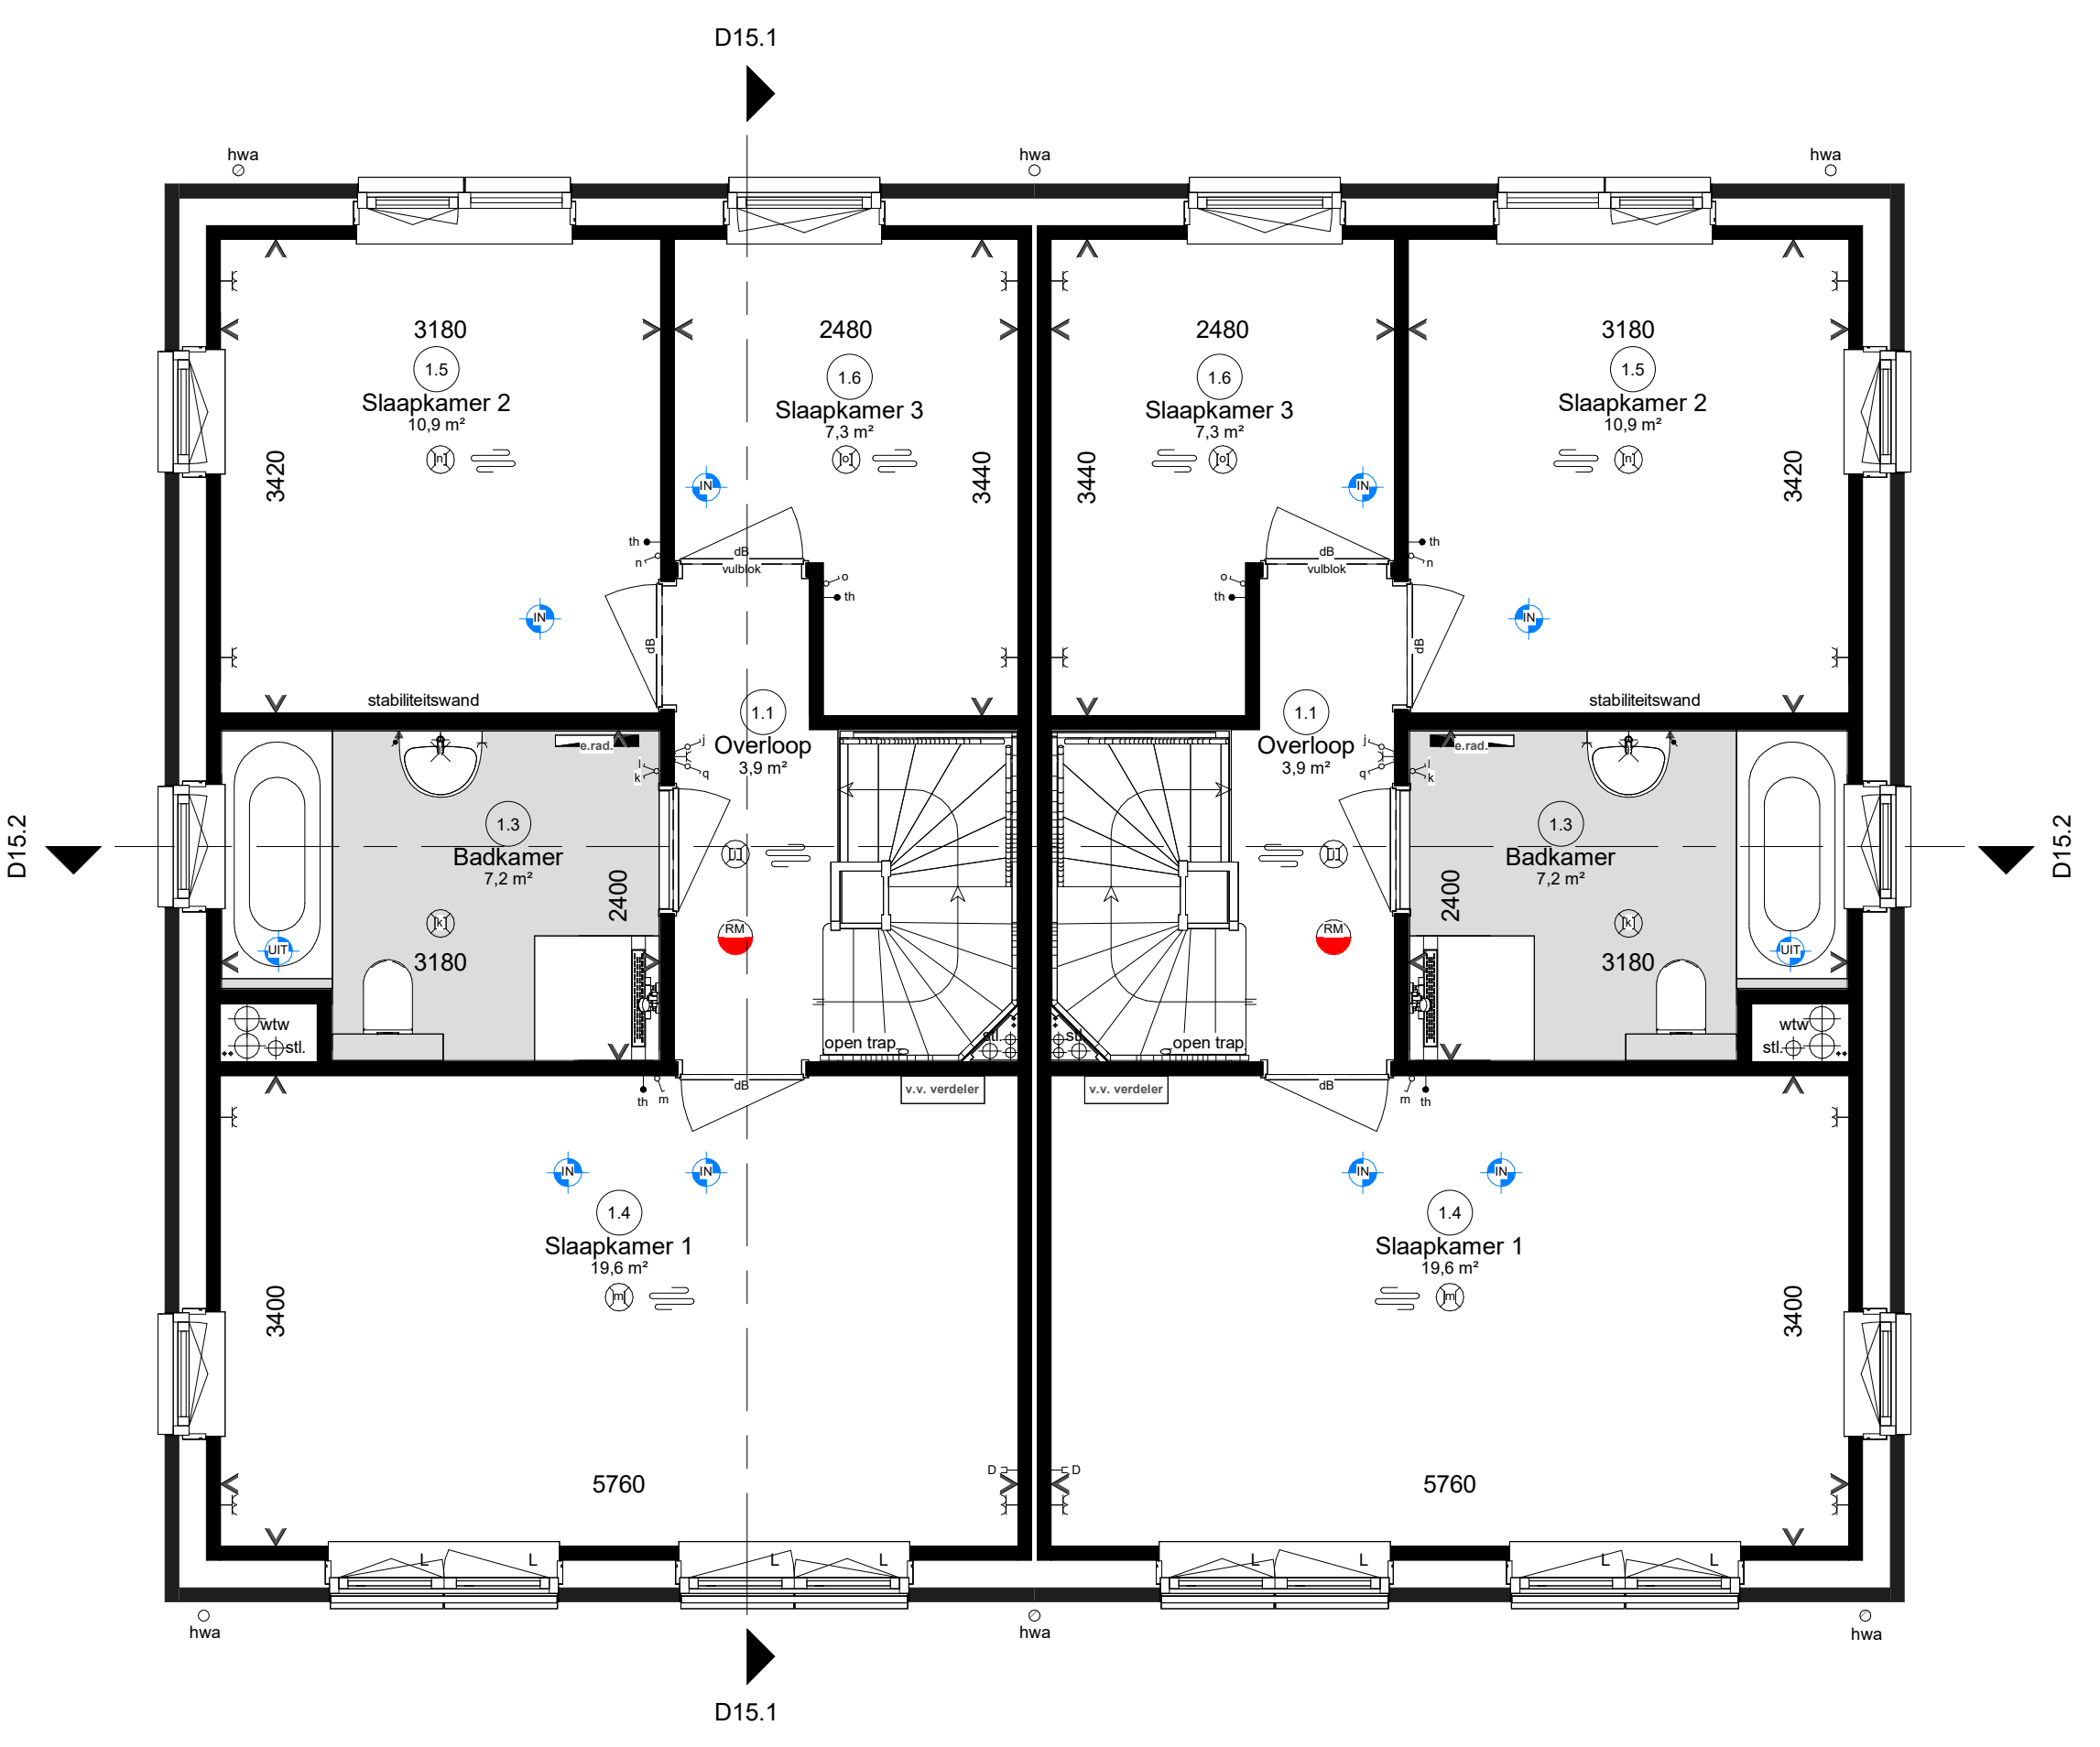

Woningtype S1s
bwnr 41

Woningtype S1
bwnr 40


Eerste verdieping

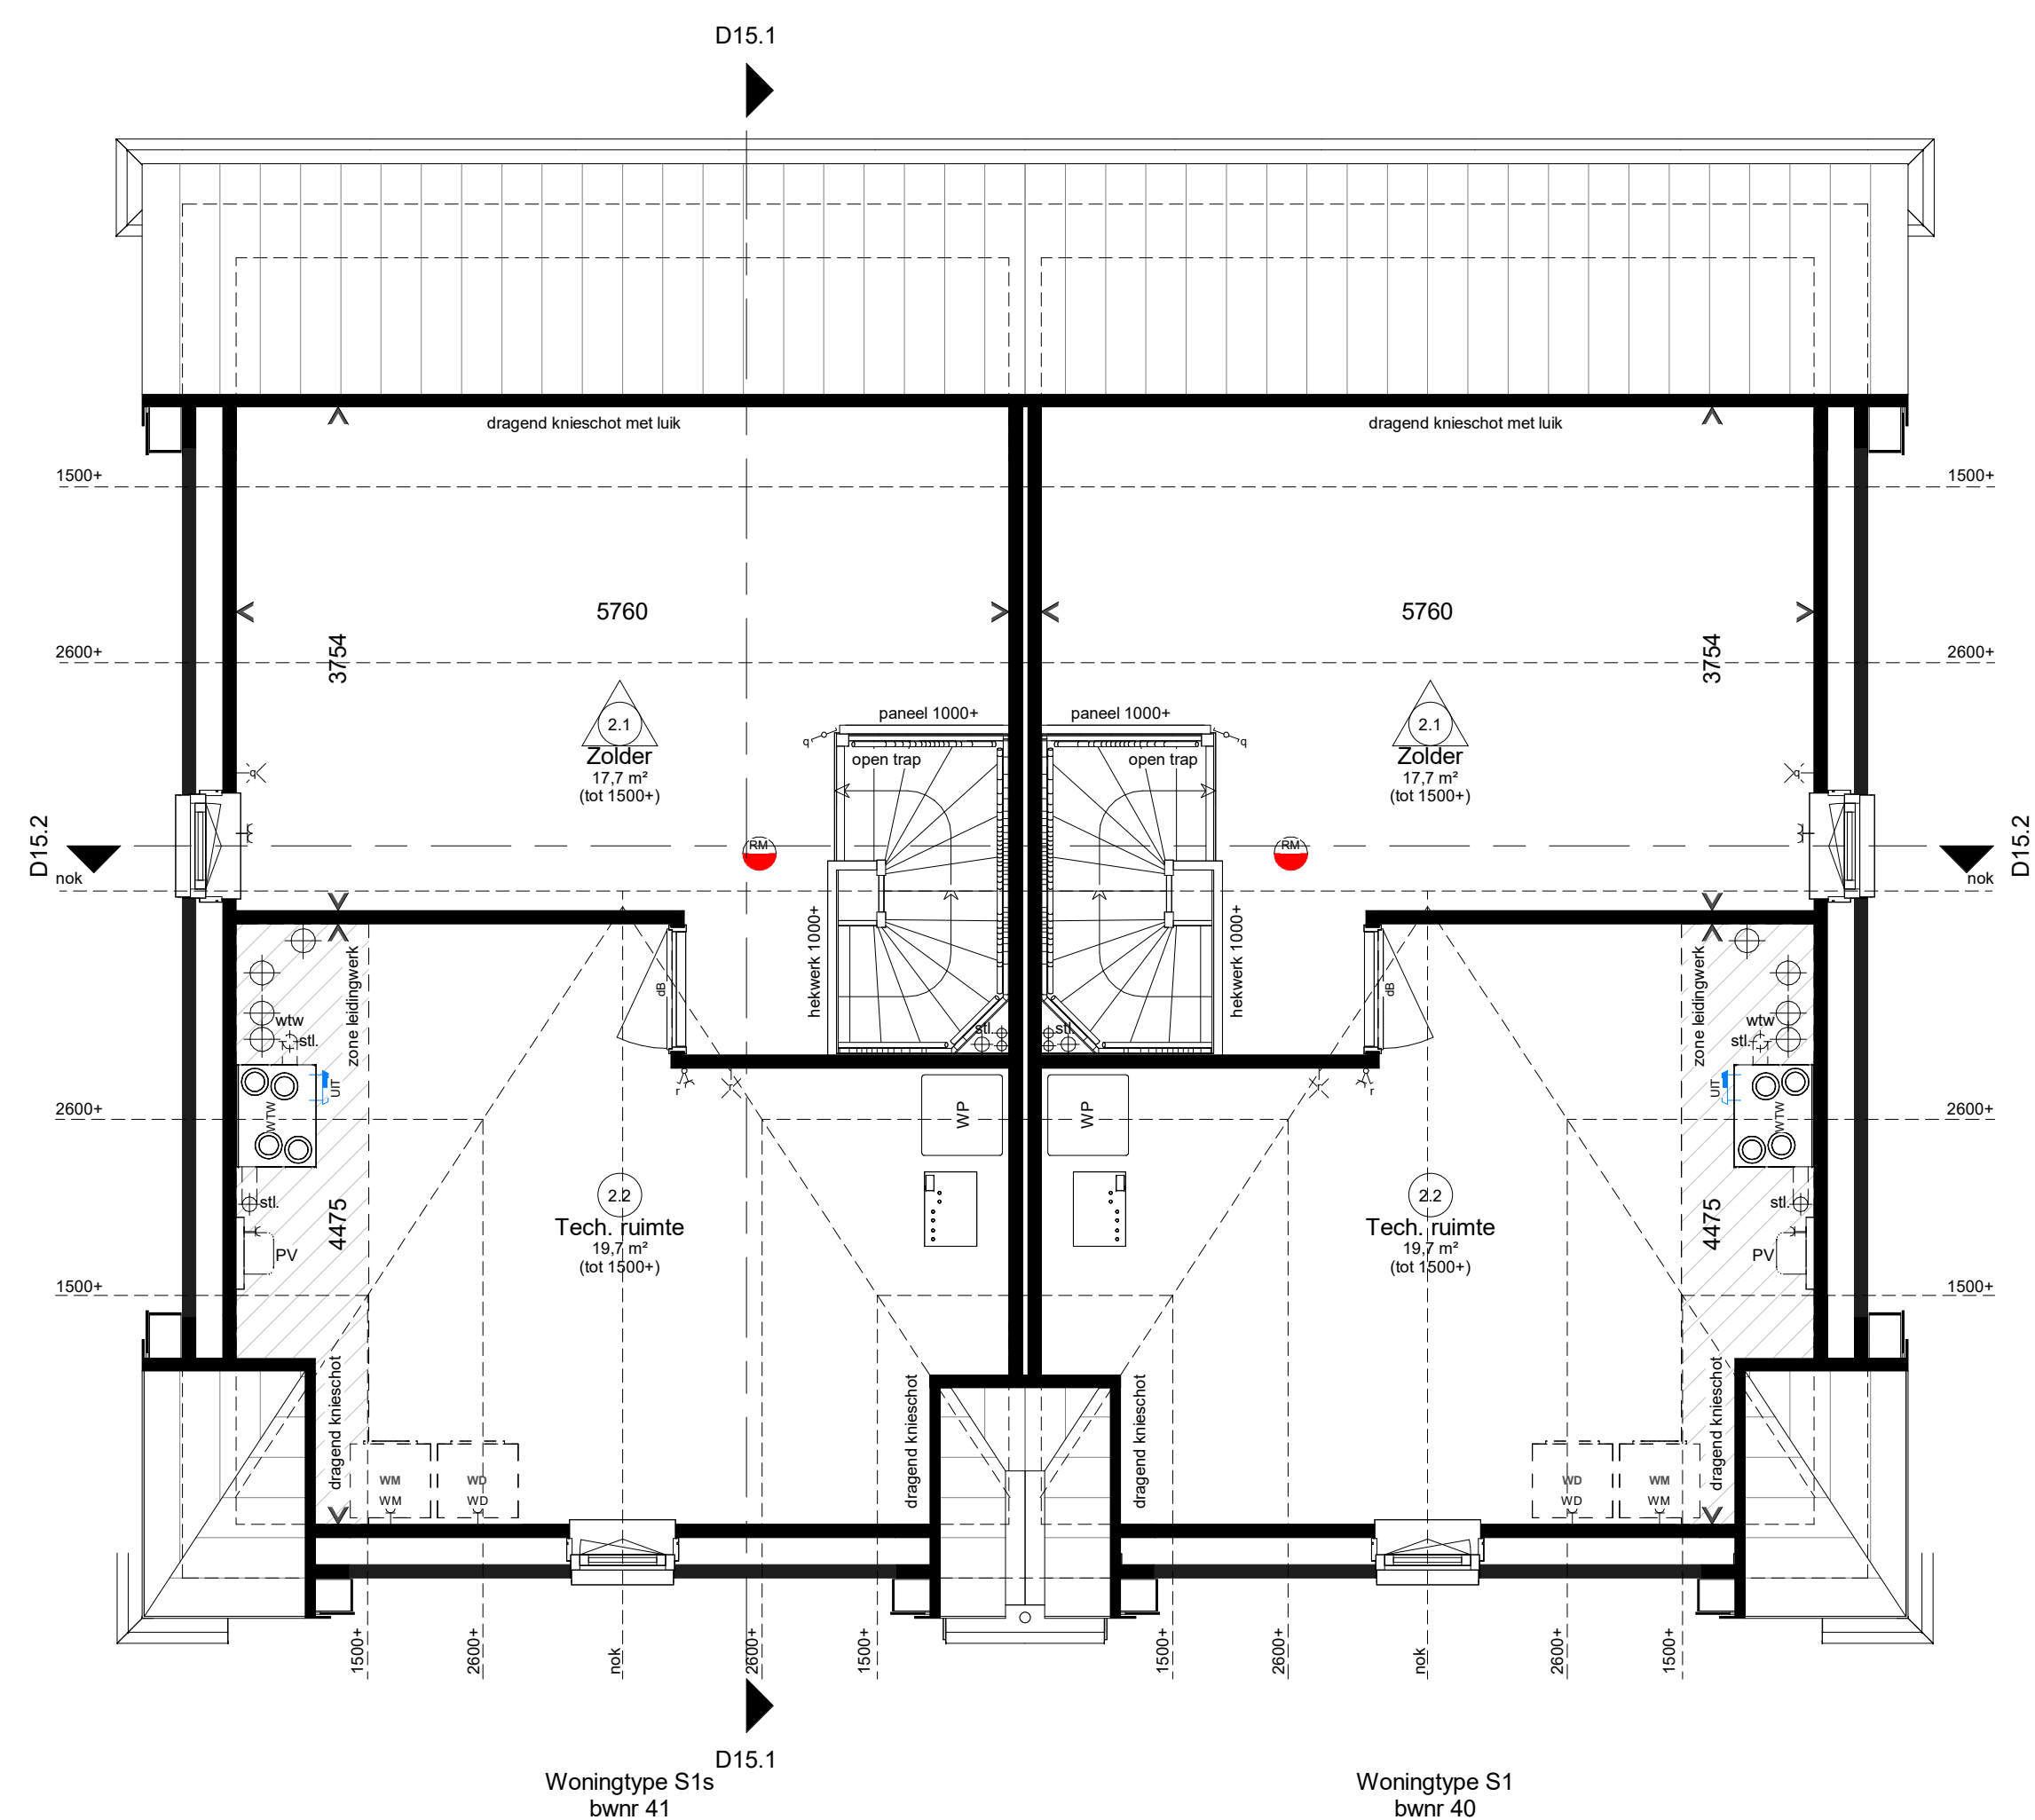


Woningtype S1s
bwnr 41

Woningtype S1
bwnr 40

Tweede verdieping

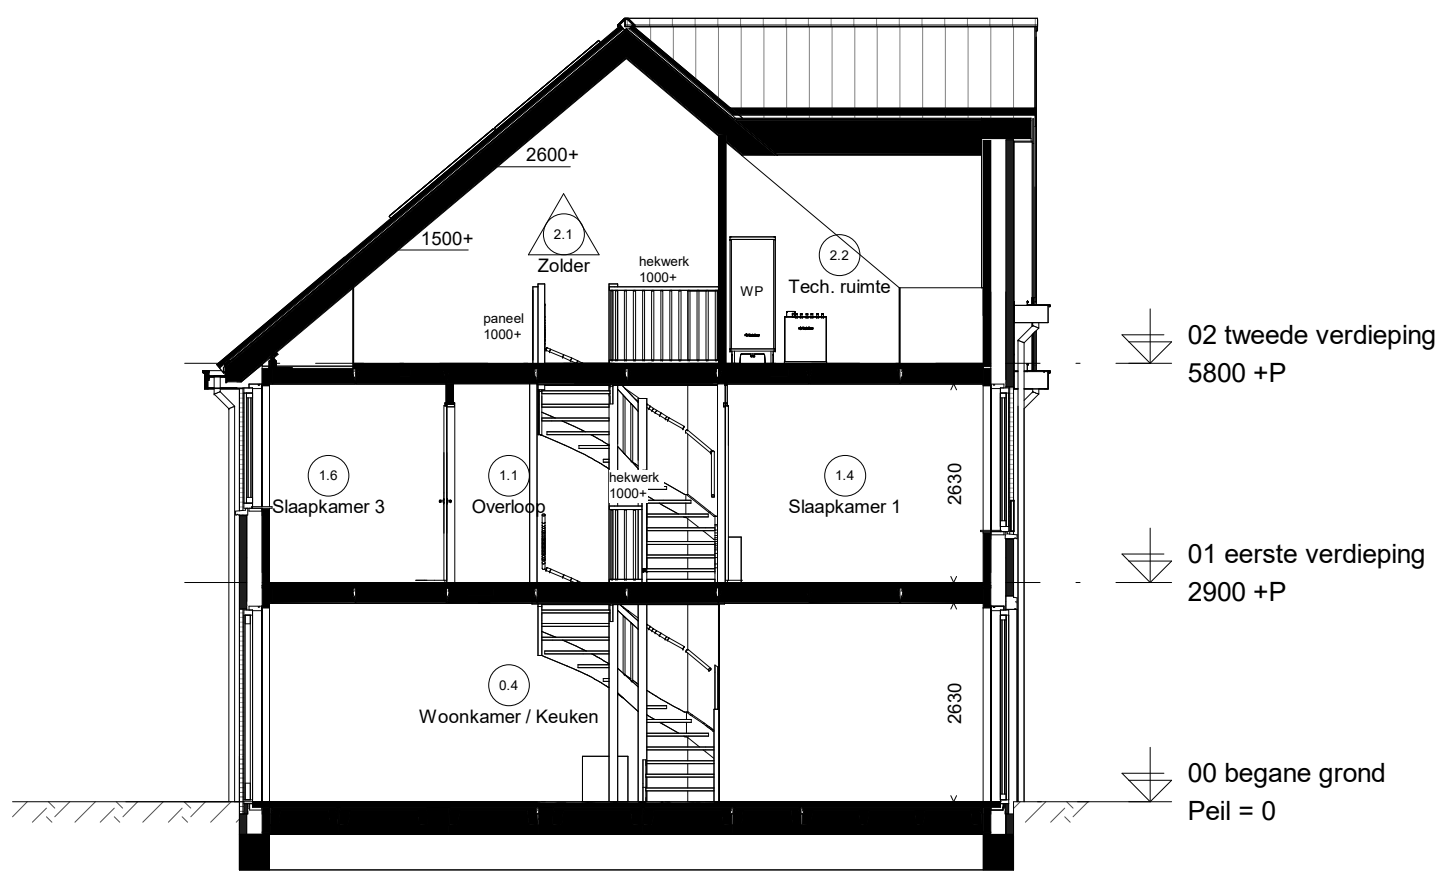

Doorsnede D15.1

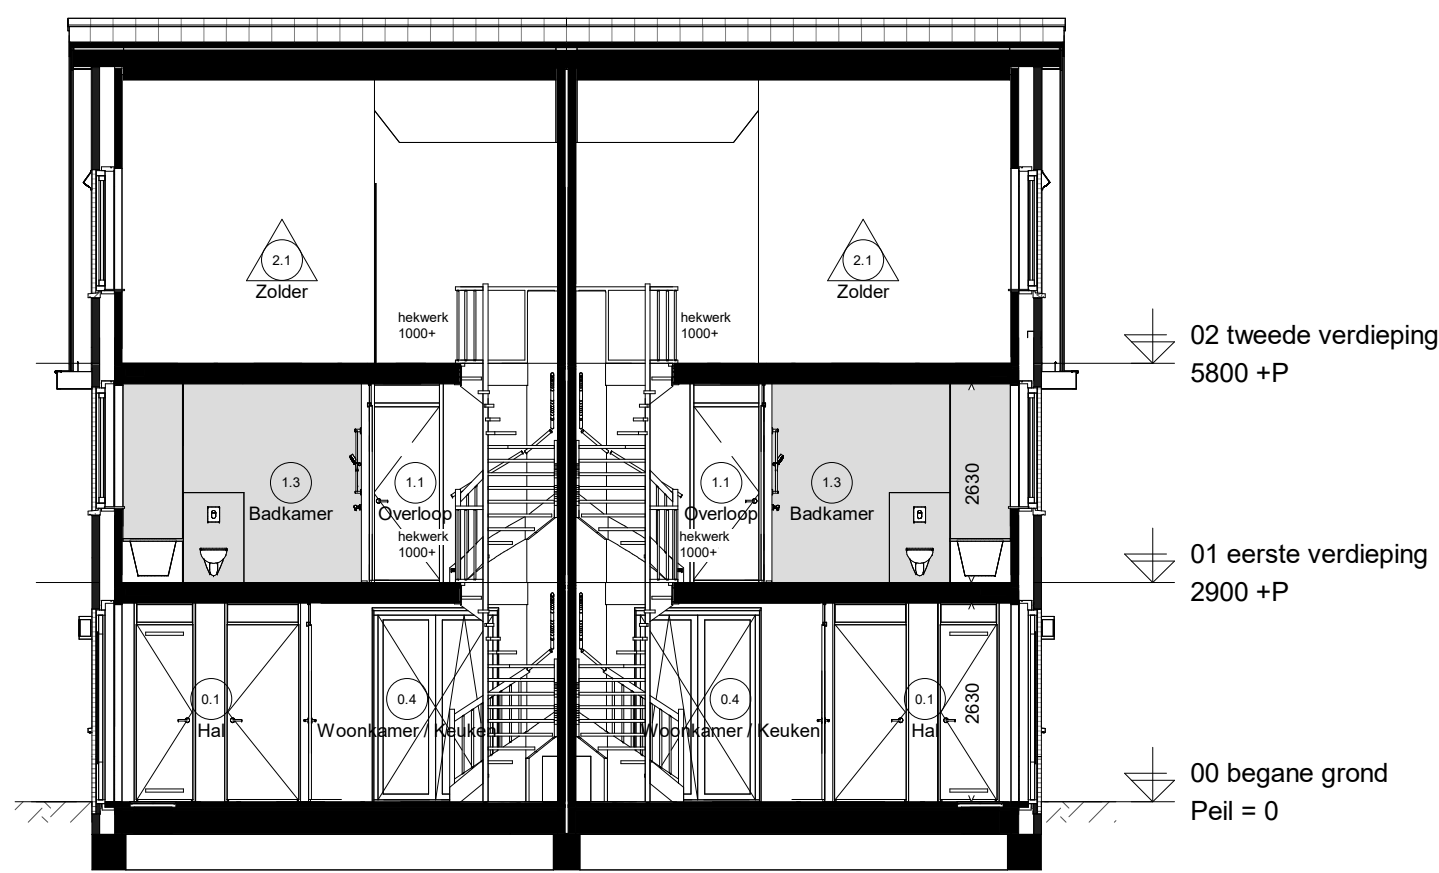

Doorsnede D15.2

ADRIAAN VAN ERK
www.adriaanvanerk.nl

Hendrik Ido Ambacht
Den Appelgaarde fase 2



Verkooptekening twee-onder-1-kap woning type S

Plattegronden, gevels en doorsneden
Bwnr 40 & 41 (blok 15)