



Woningtype D2s
bwnr 56



Woningtype D2s
bwnr 56



Woningtype D2
bwnr 57




Woningtype D2
bwnr 57

Voorgevel


Linkergevel

Achtergevel


Rechtergevel

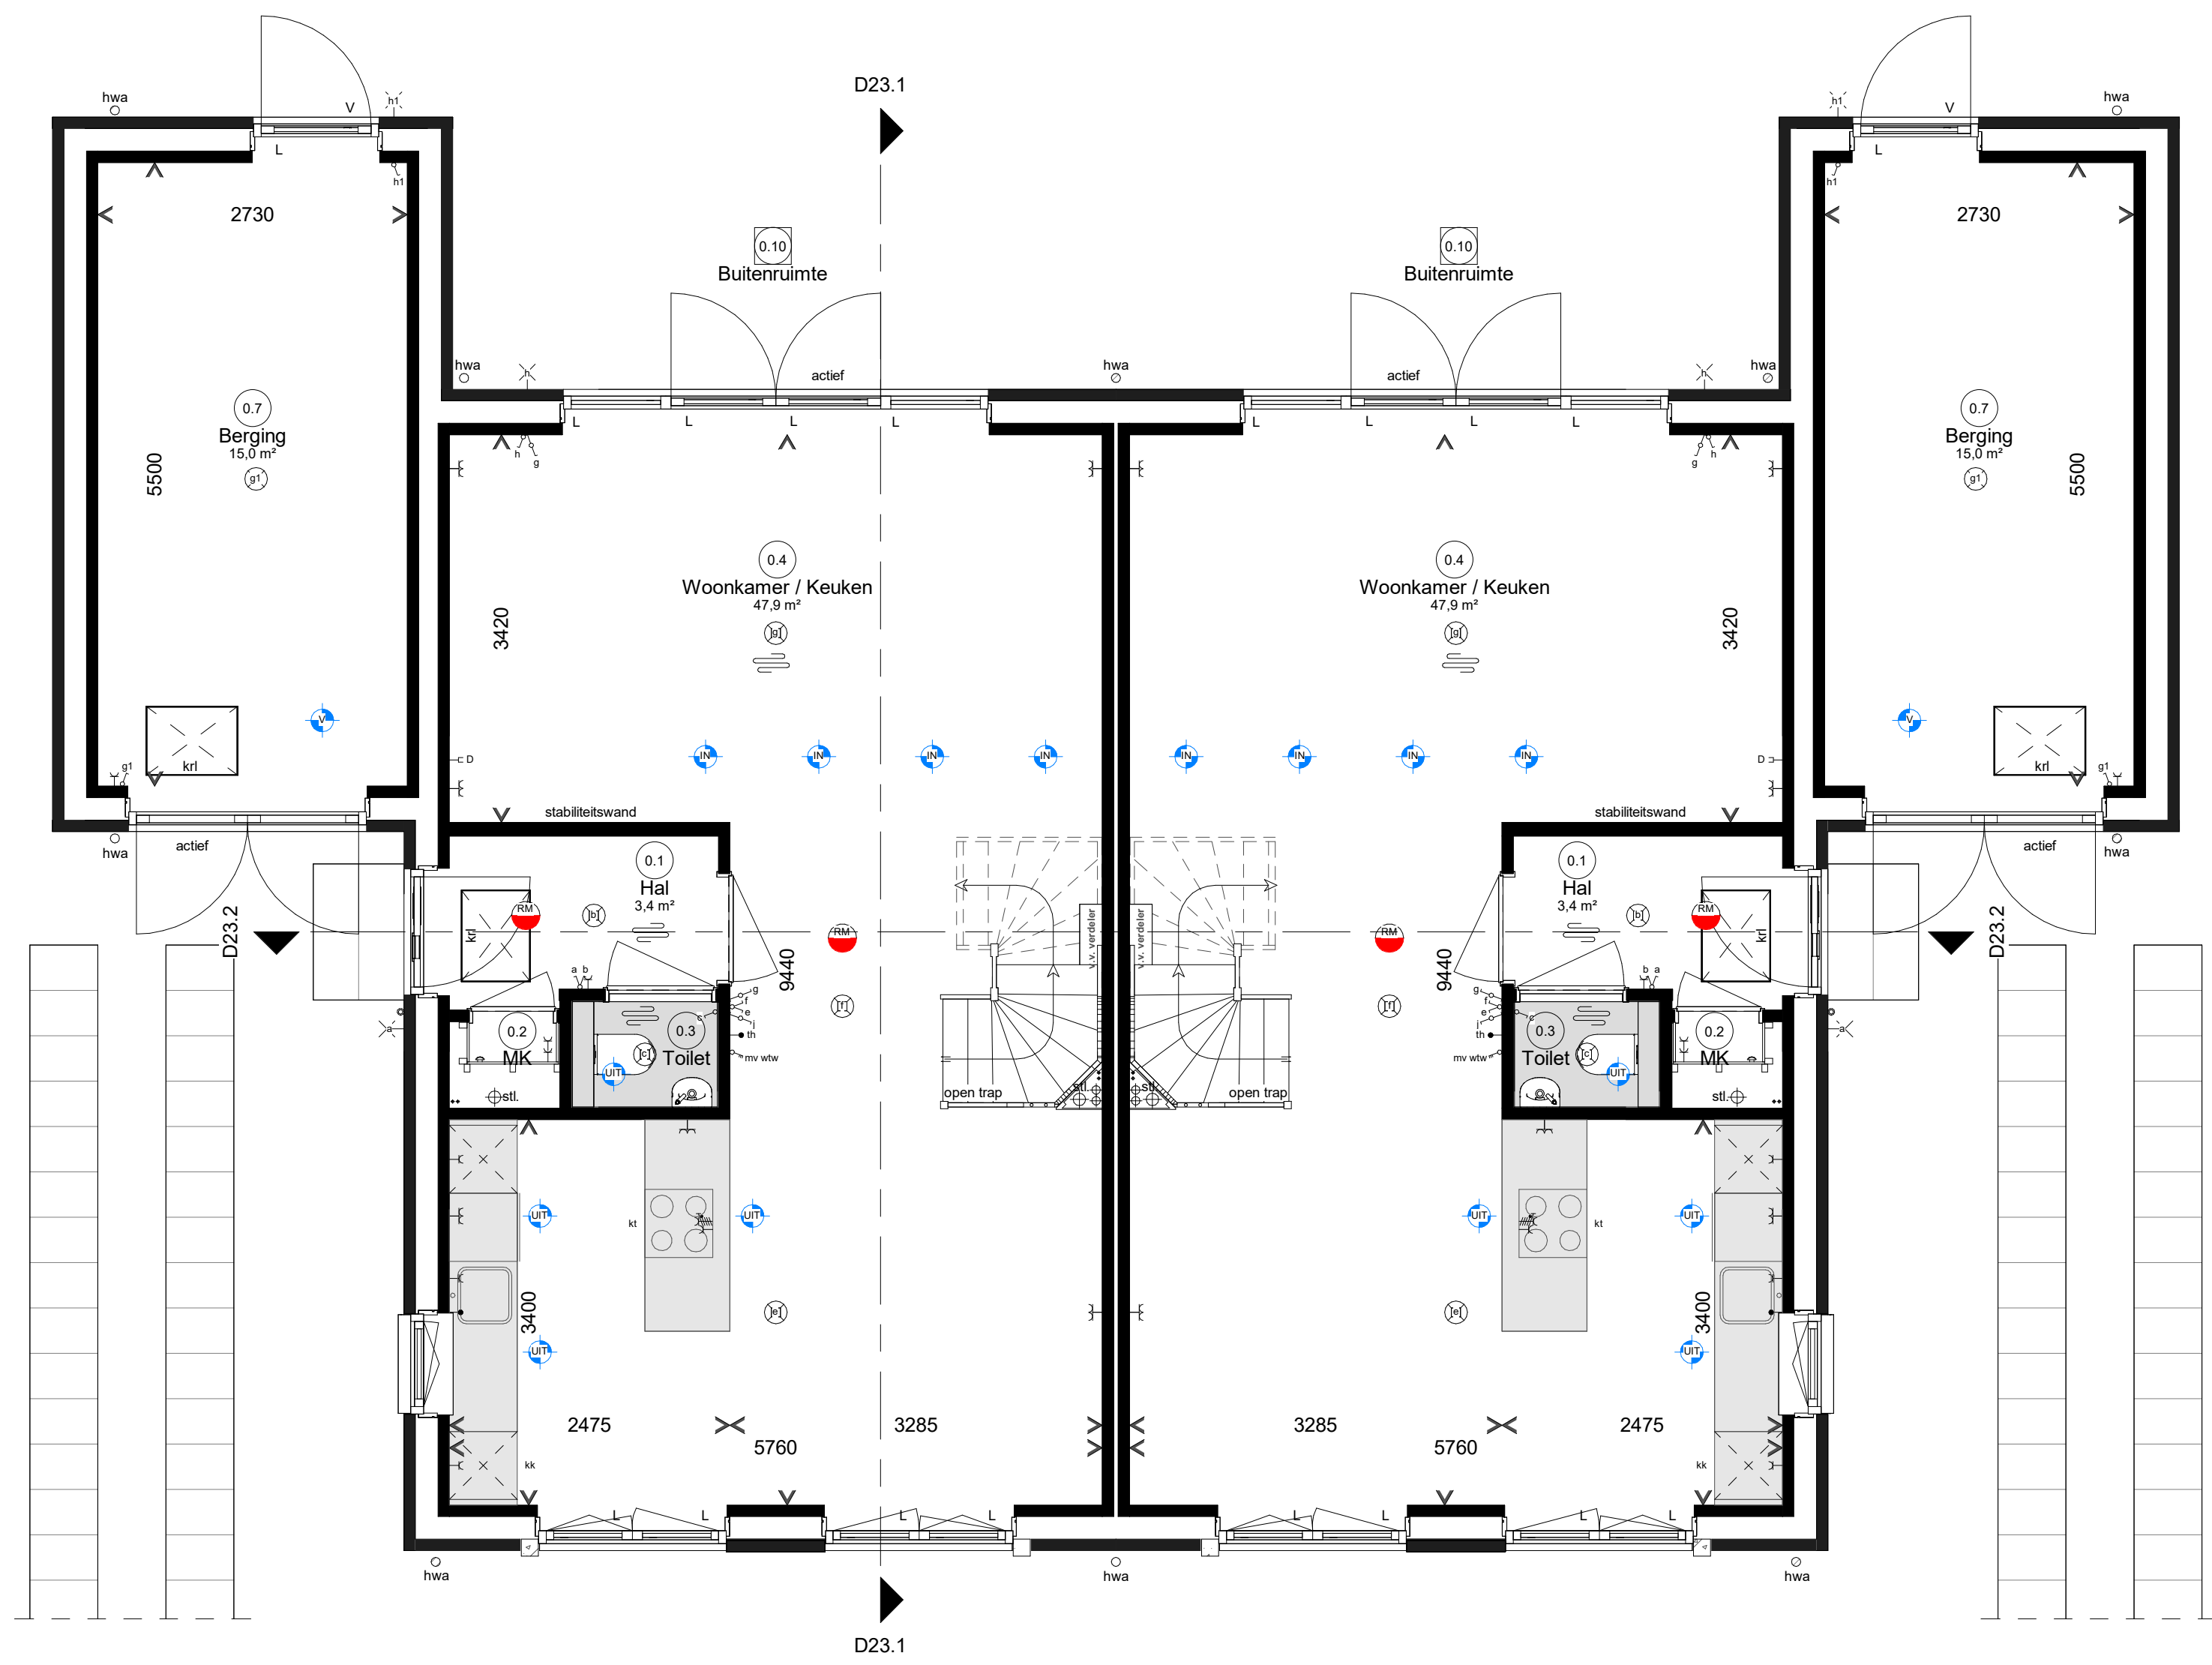


Begane grond

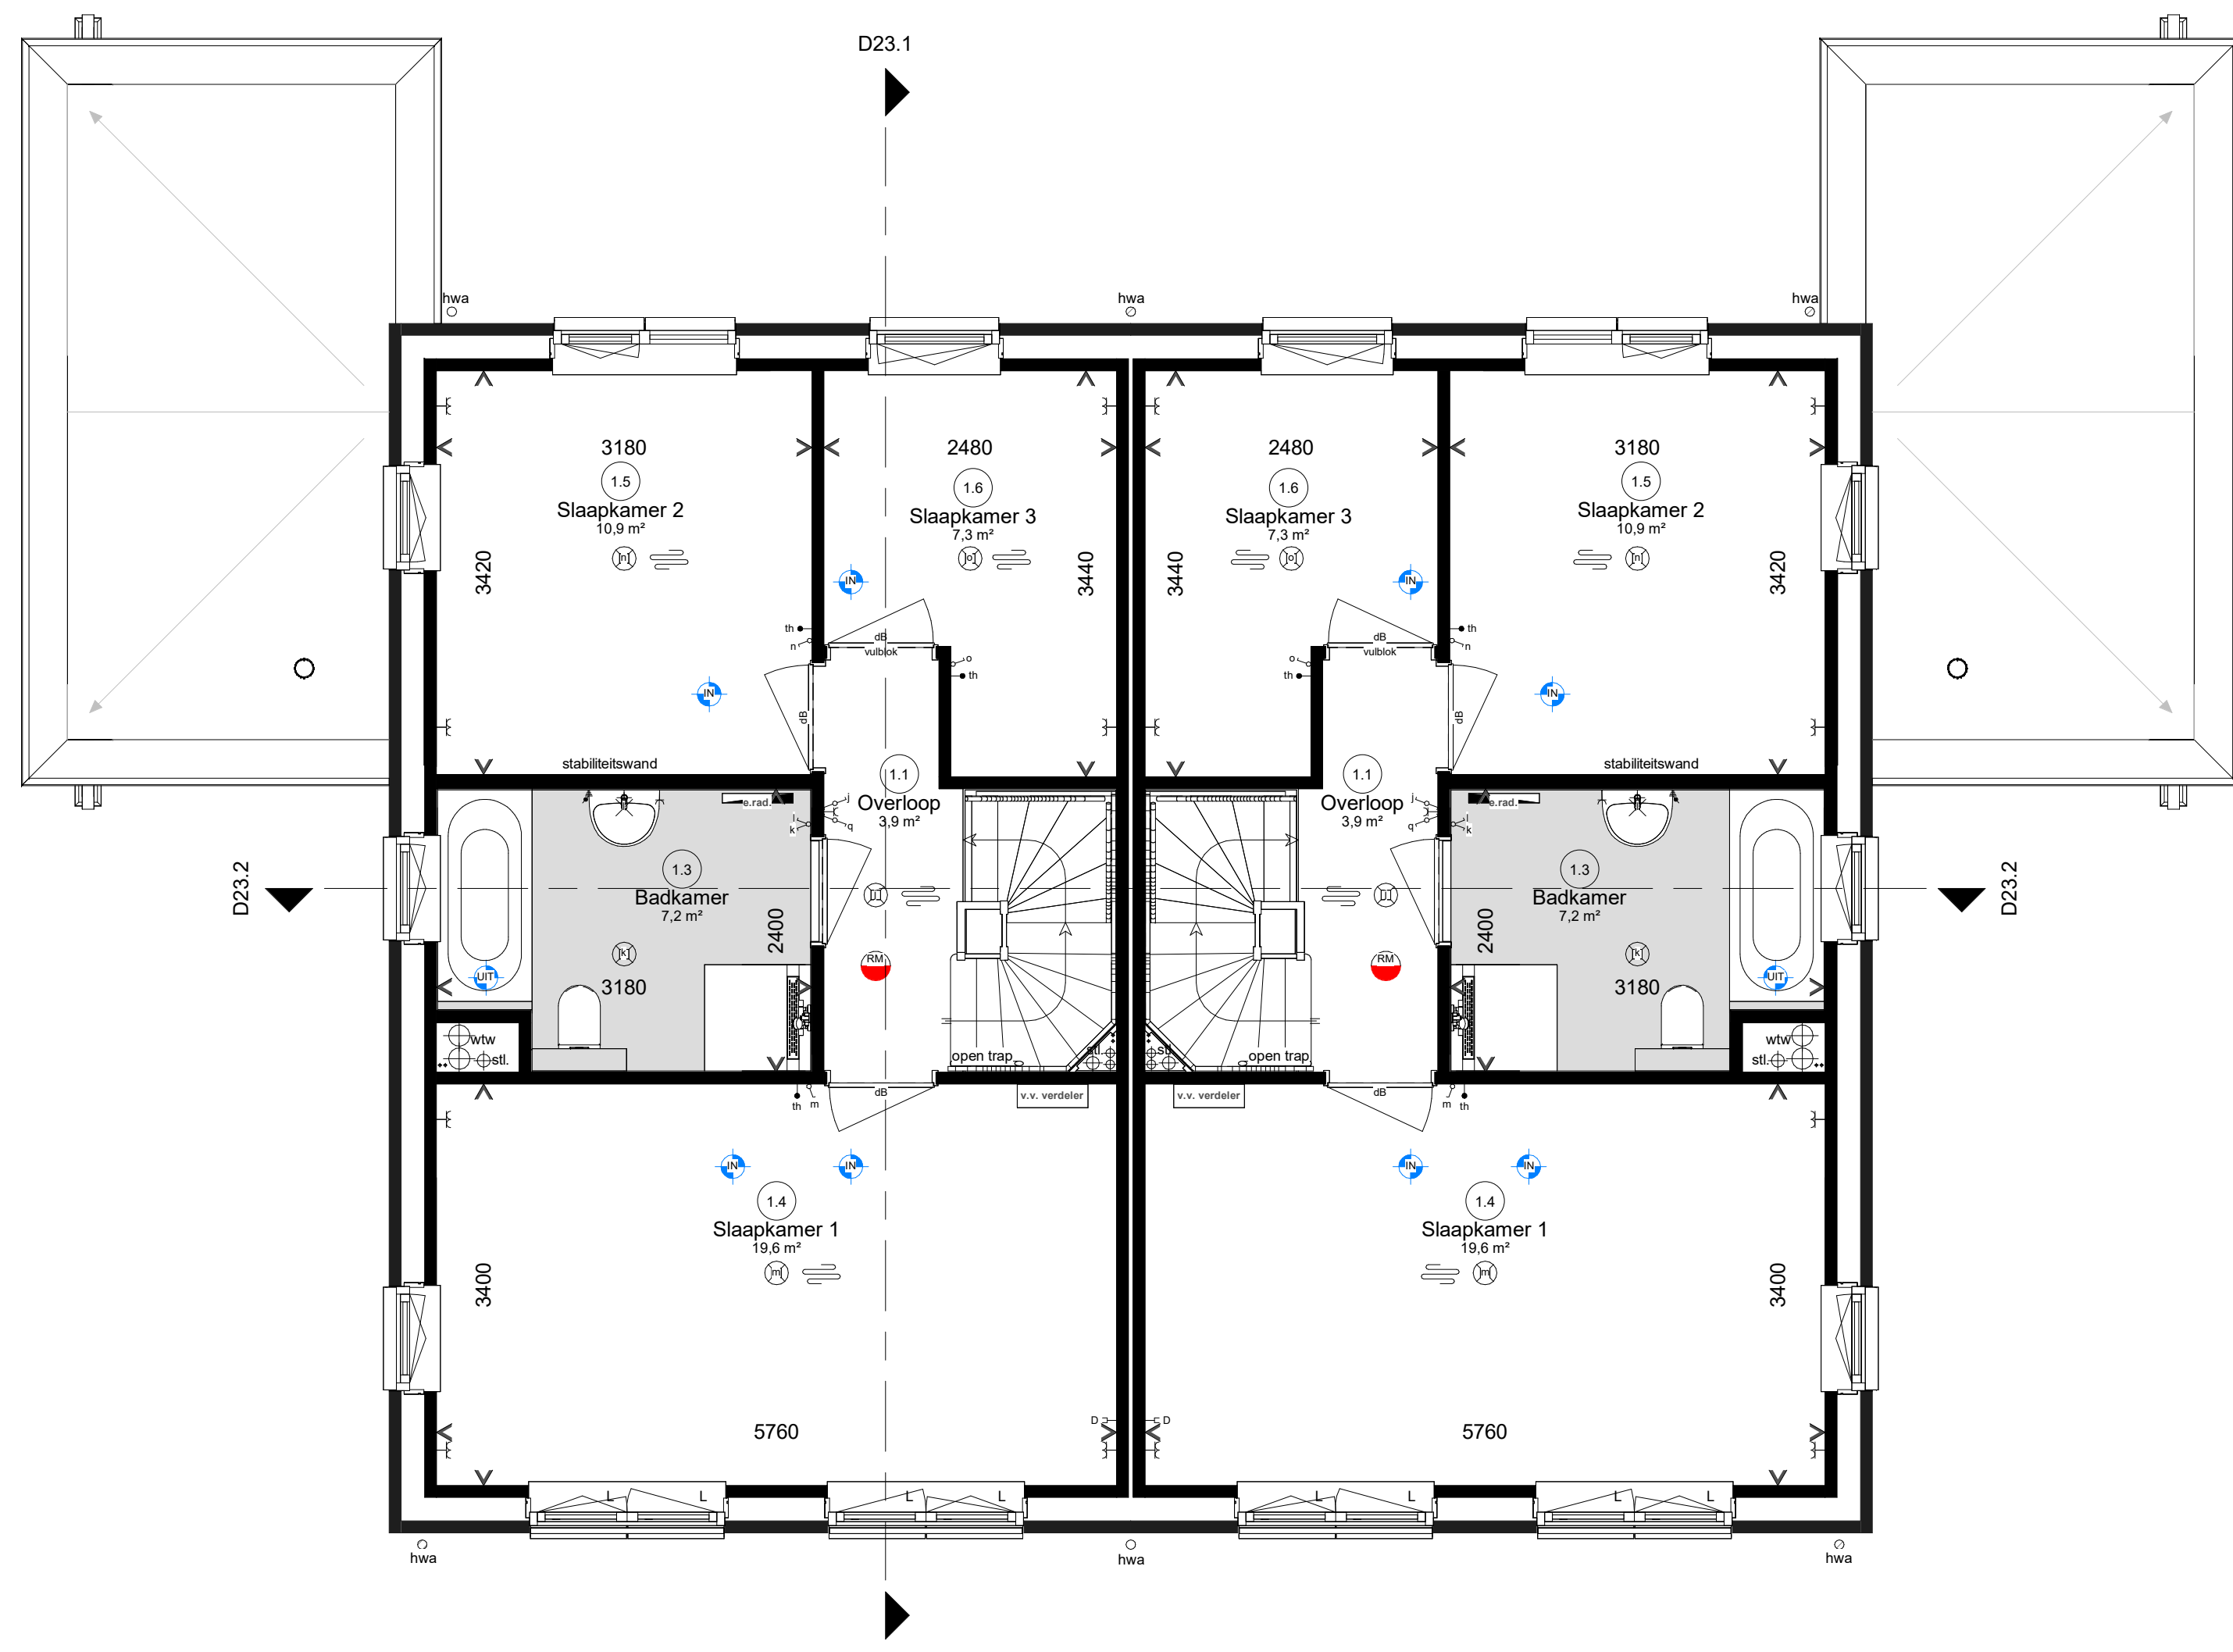


Eerste verdieping

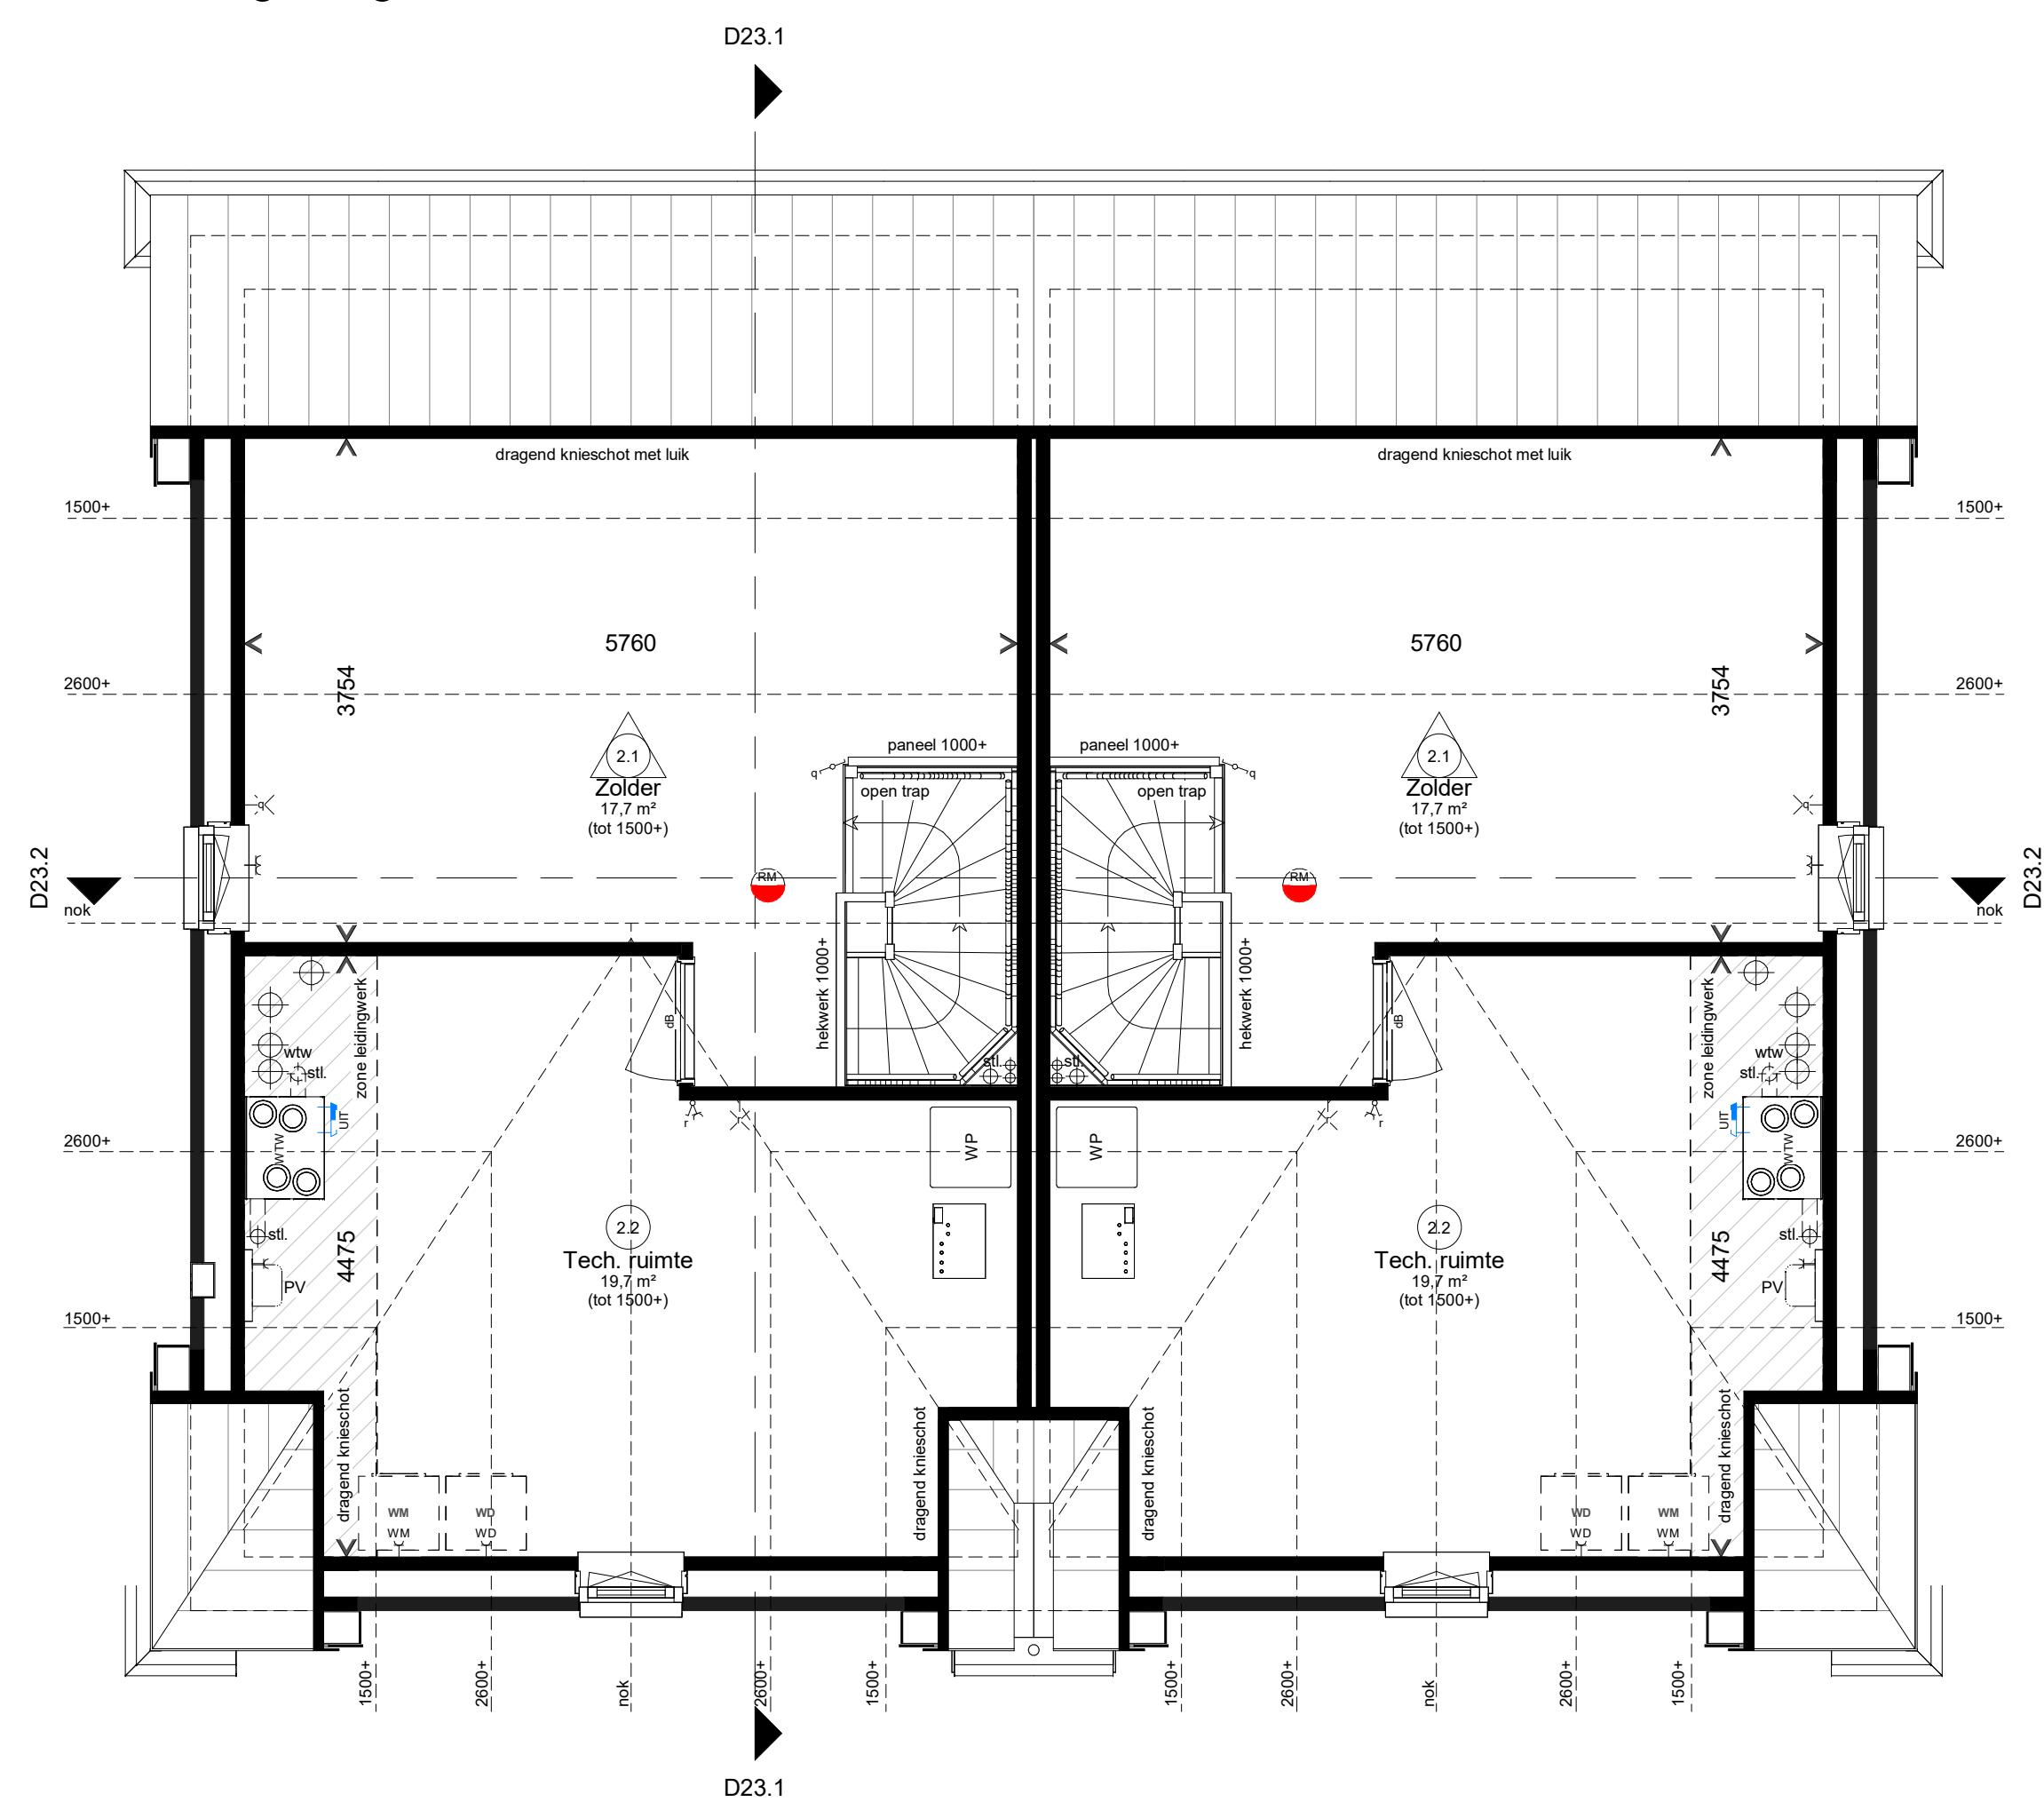

Tweede verdieping

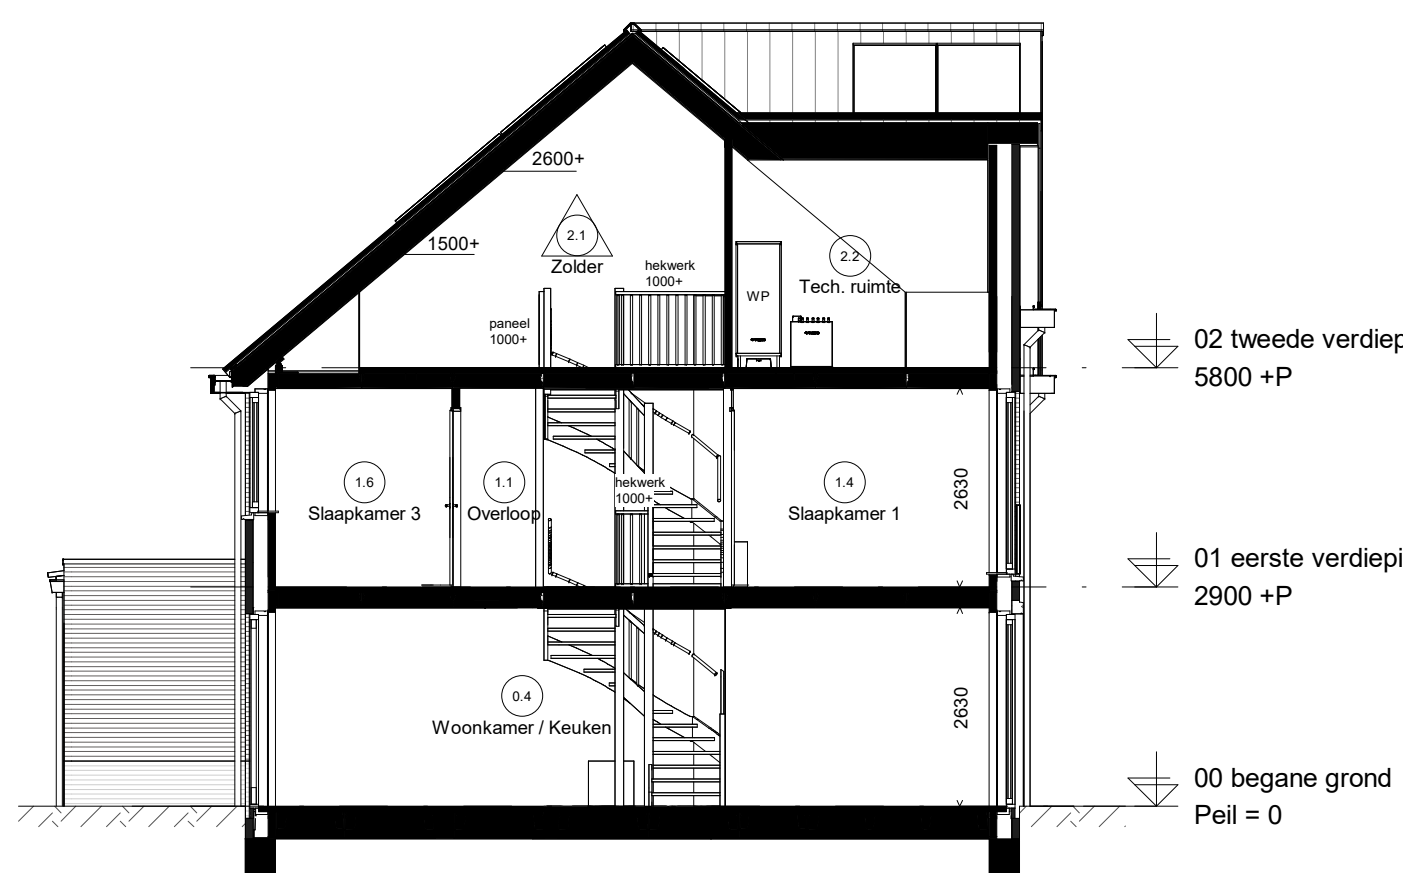

Doorsnede D23.1

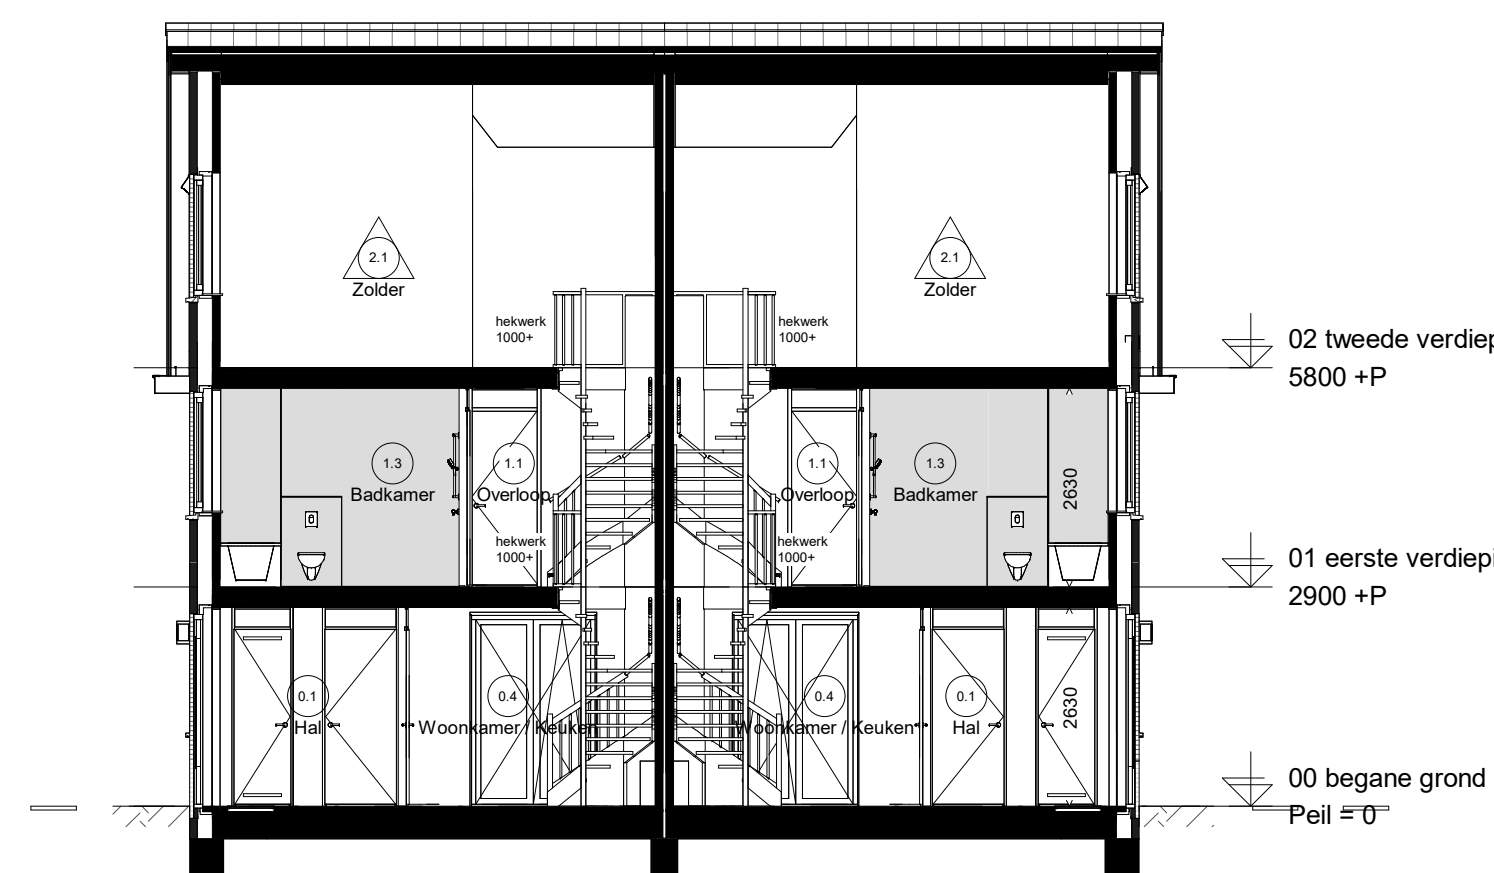

Doorsnede D23.2

Renvooi elektrisch

- Wandcontactdoos enkel
- Wandcontactdoos dubbel
- Beldrukker
- Belschel
- WV wandcontactdoos t.b.v. WV wasdroger/wasmachine op aparte groep
- Schakelaar enkel
- Schakelaar serie
- Schakelaar wissel
- Schakelaar met wandcontactdoos
- Centraal aardspunt
- 3 fase aansluiting
- Wandlichtpunt
- Plafondlichtpunt
- Rookmelder
- Data UTP Cat 6

Renvooi installatie

- Thermoslaaf
- Bediening ventilatie
- Ventilatieventiel afvoer
- Ventilatieventiel inblaas
- Ventilatieventiel
- Buitenkraan
- Elektrische radiator
- Vloerverwarming
- Vloerverwarming verdeler
- Meterkast
- Opstelplaats: PV Omvormer PV-panelen
- WM Wasmachine
- WD Wasdroger
- WTW Warmteterugwinning unit
- WP Warmtepomp

Ruimte benamingen volgens Besluit bouwwerken leefomgeving (Bbl)

0.1 verkeersruimte	0.8 onbwoonde ruimte	1.5 werkruimte
0.2 technische ruimte	0.9 technische ruimte	1.6 werkruimte
0.3 toilet	0.10 buitenruimte	2.1 onbwoonde ruimte
0.4 verkeerstruimte	1.1 verkeersruimte	2.2 technische ruimte
0.5 verkeerstruimte	1.2 toilet	2.3 onbwoonde ruimte
0.6 onbwoonde ruimte	1.3 badruimte	2.4 verkeersruimte
0.7 onbwoonde ruimte	1.4 verkeerstruimte	2.5 badruimte

Nestkasten

- Gierzwakke en/of huisruimte
- Vloerruimte

kozijnen

- V Ventilator
- L Letselwag
- B Brandwag

