




Voorgevel




Linkergevel

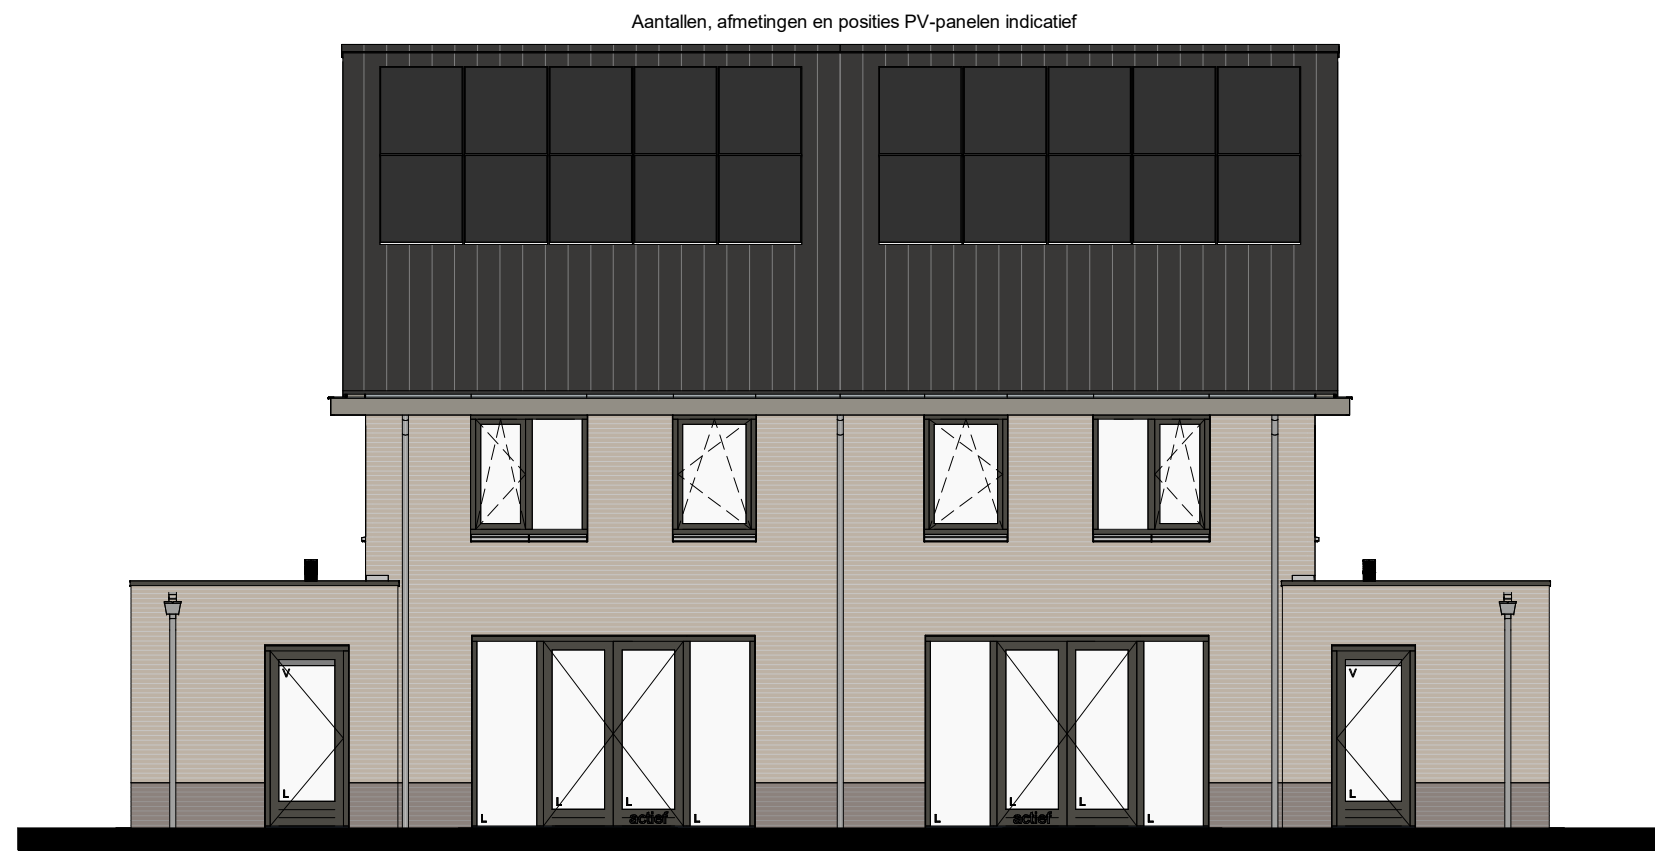

Achtergevel




Rechtergevel

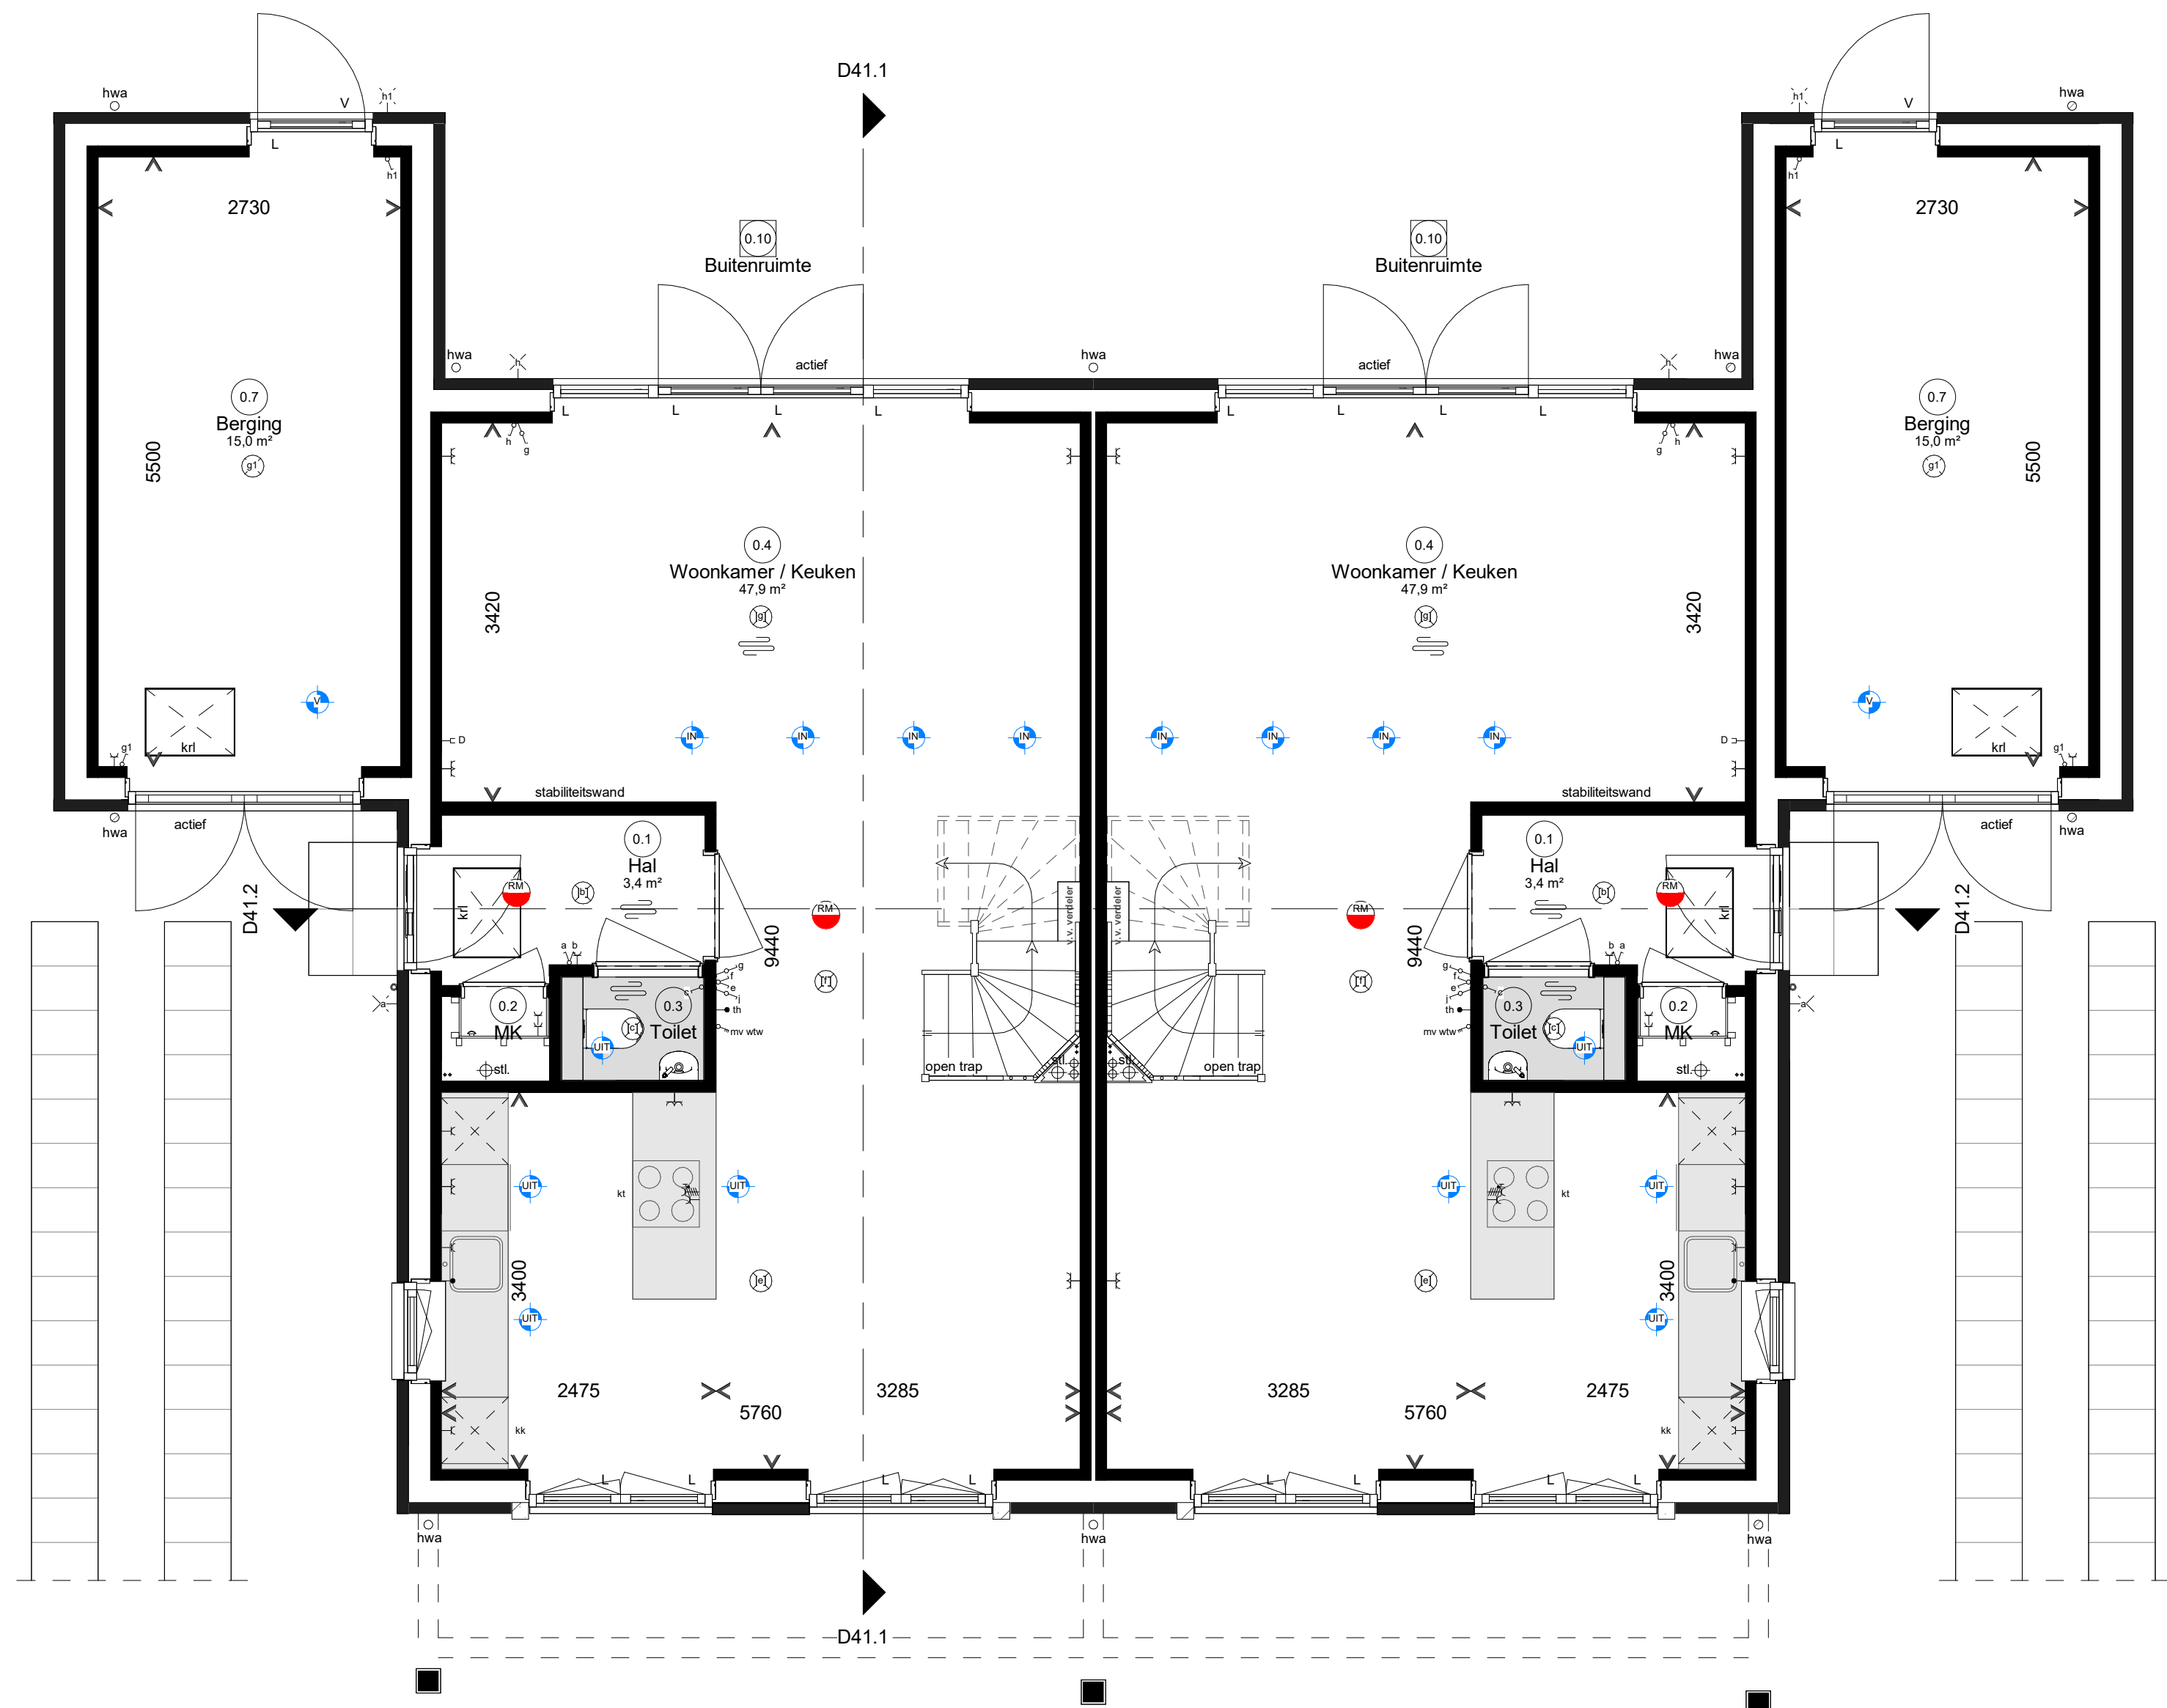


Begane grond




Eerste verdieping

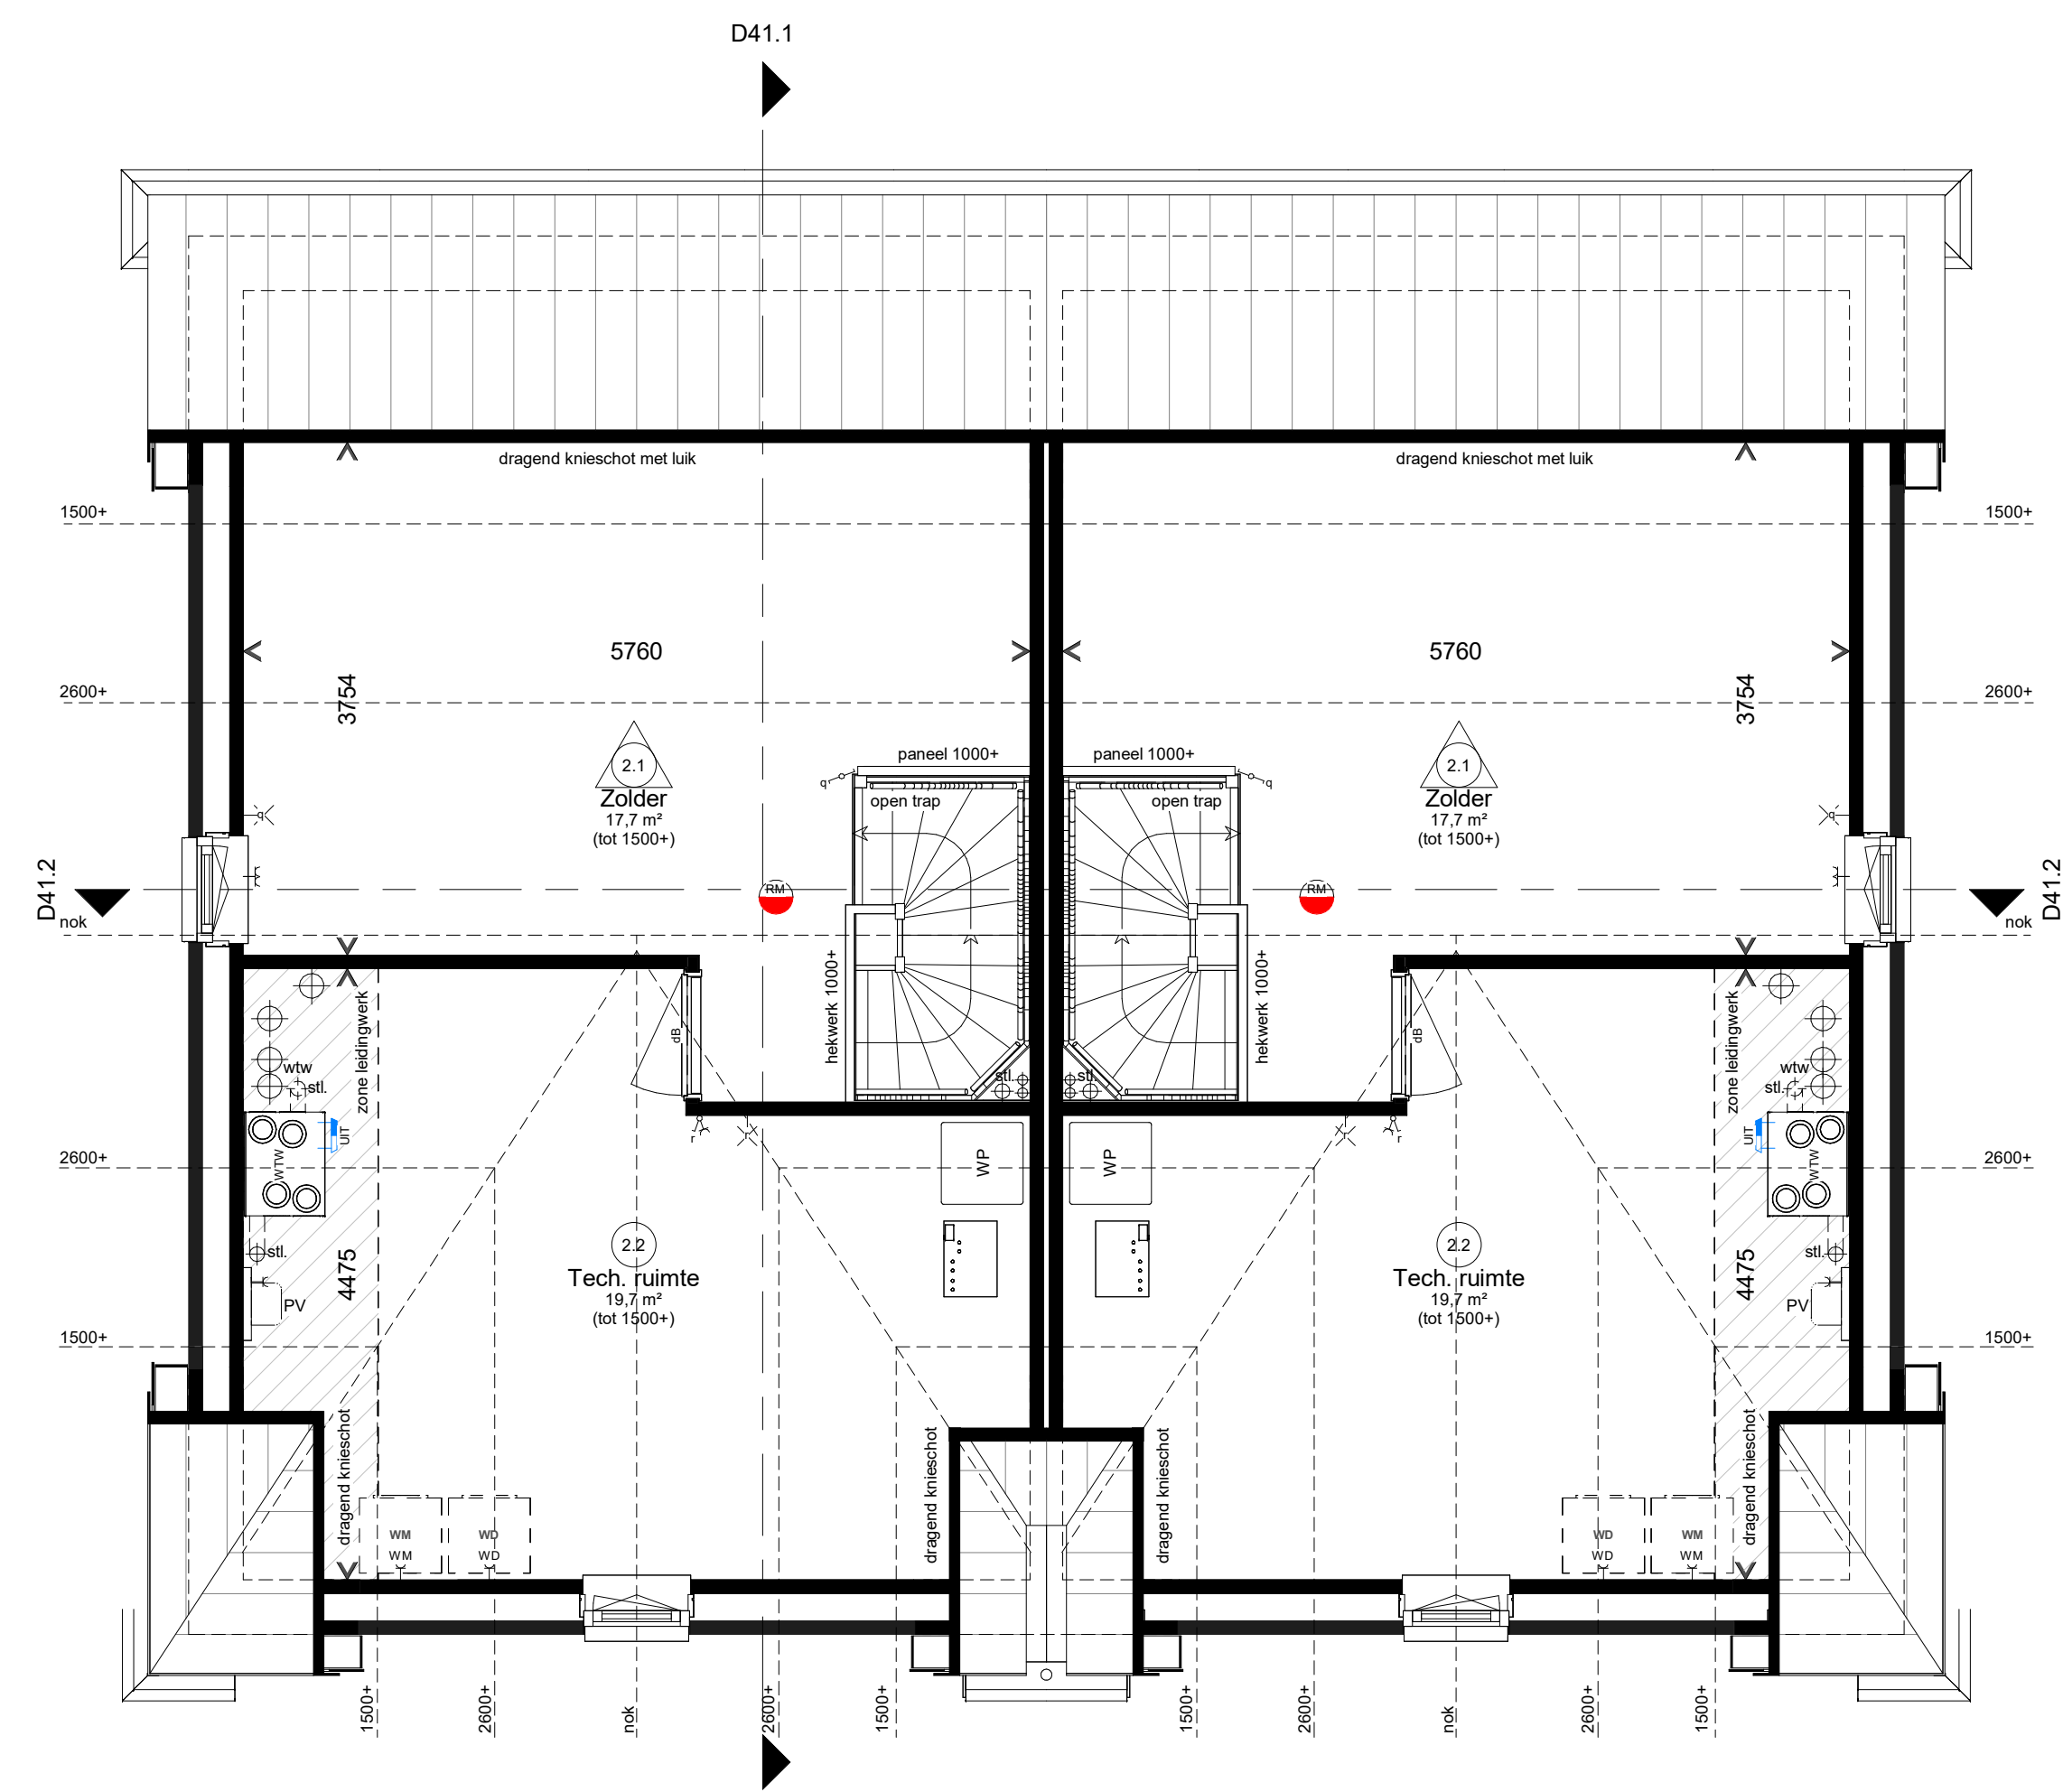

Tweede verdieping

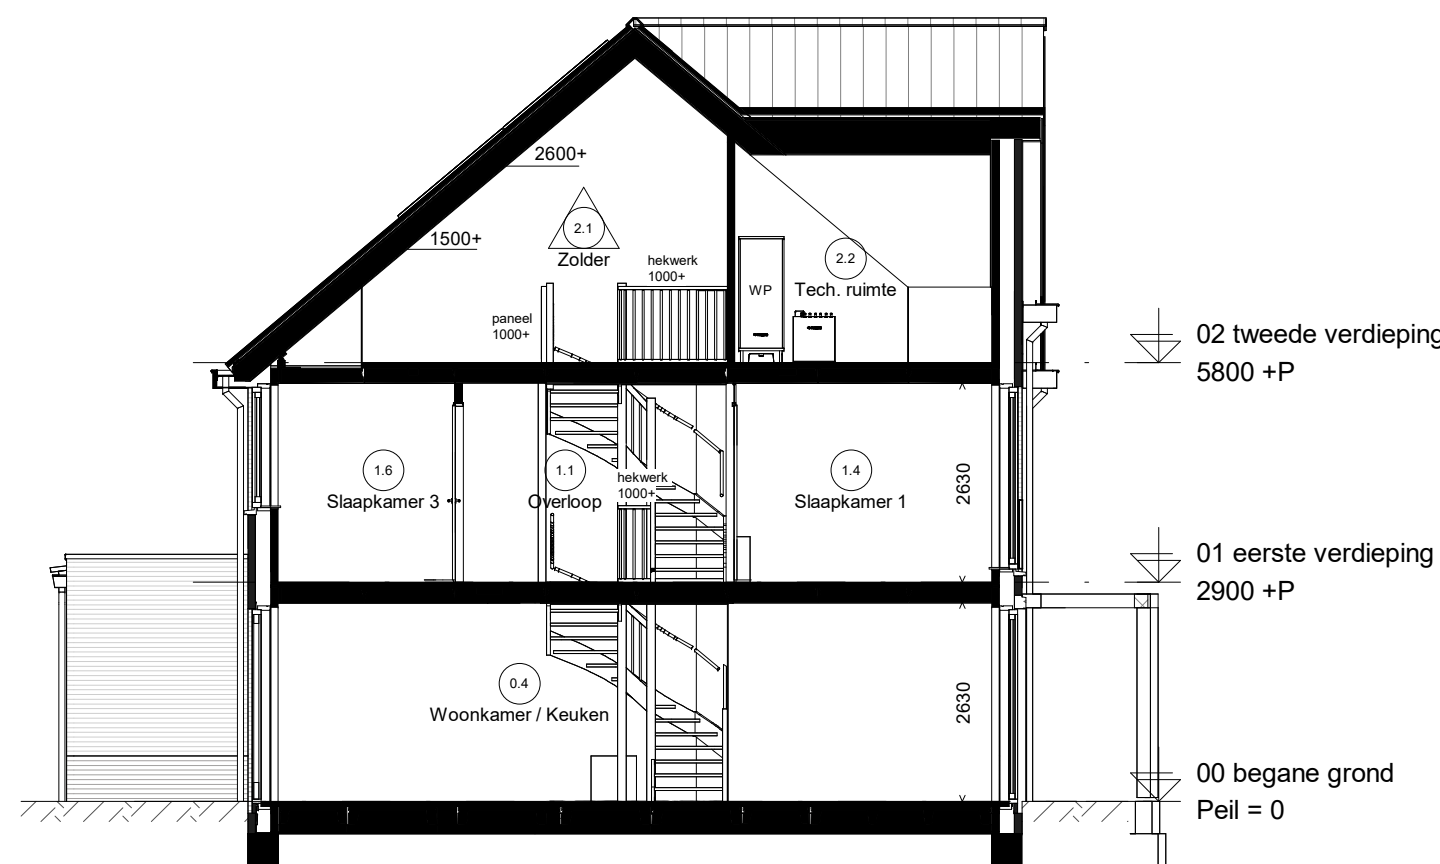

Doorsnede D41.1

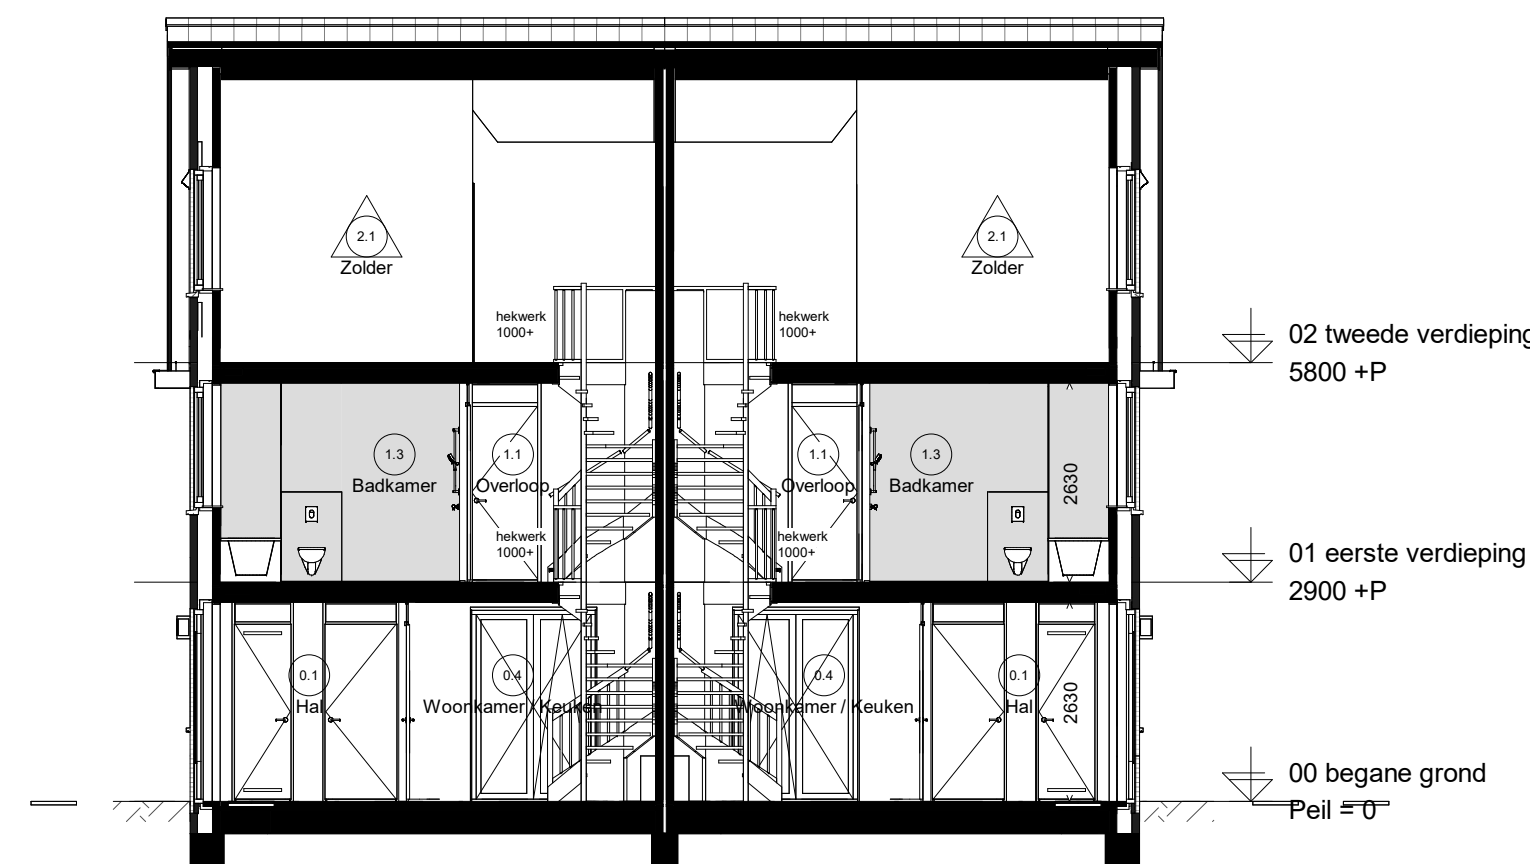

Doorsnede D41.2

**Renvooi elektrisch**

- Wandcontactdoos enkel
- Wandcontactdoos dubbel
- Beldrukker
- Belschel
- WV wandcontactdoos t.b.v. WV wasdroger/wasmachine op aparte groep

**Renvooi installatie**

- Thermoslaaf
- Bediening ventilatie
- Ventilatieventiel afvoer
- Ventilatieventiel inblaas
- Ventilatieventiel

- Schakelaar enkel
- Schakelaar serie
- Schakelaar wissel
- Schakelaar met wandcontactdoos
- Centraal aardsingspunt

- 3 fase aansluiting
- Wandlichtpunt
- Plafondlichtpunt
- Rookmelder
- Data UTP Cat 6

**Opstelplaats:**

- PV Omvormer PV-panelen
- WM Wasmachine
- WD Wasdroger
- WTW Warmteterugwinning unit
- WP Warmtepomp

**Nestkasten**

- Gierzwakke en/of huisrukkast
- Vloerrukkast

**kozijnen**

- V Ventilator
- L Letselwag
- B Brandwag

ADRIAAN VAN ERK  
www.adriaanvanerk.nl

Hendrik Ido Ambacht  
Den Appelgaarde fase 2

Verkooptekening twee-onder-1-kap woning type D

Plattegronden, gevels en doorsneden  
Bwnr 101 & 102 (blok 41)

VT 41A d.d. 15-01-2026  
Wijzigingen voorthouden  
Alle maten zijn circa maten  
Hier kunnen geen rechten  
aan worden ontleend