



Woningtype D3s
bwnr 98



Woningtype D3
bwnr 97



Woningtype D3
bwnr 97

Woningtype D3s
bwnr 98




Woningtype D3
bwnr 97

Voorgevel

Linkergevel

Achtergevel

Rechtergevel

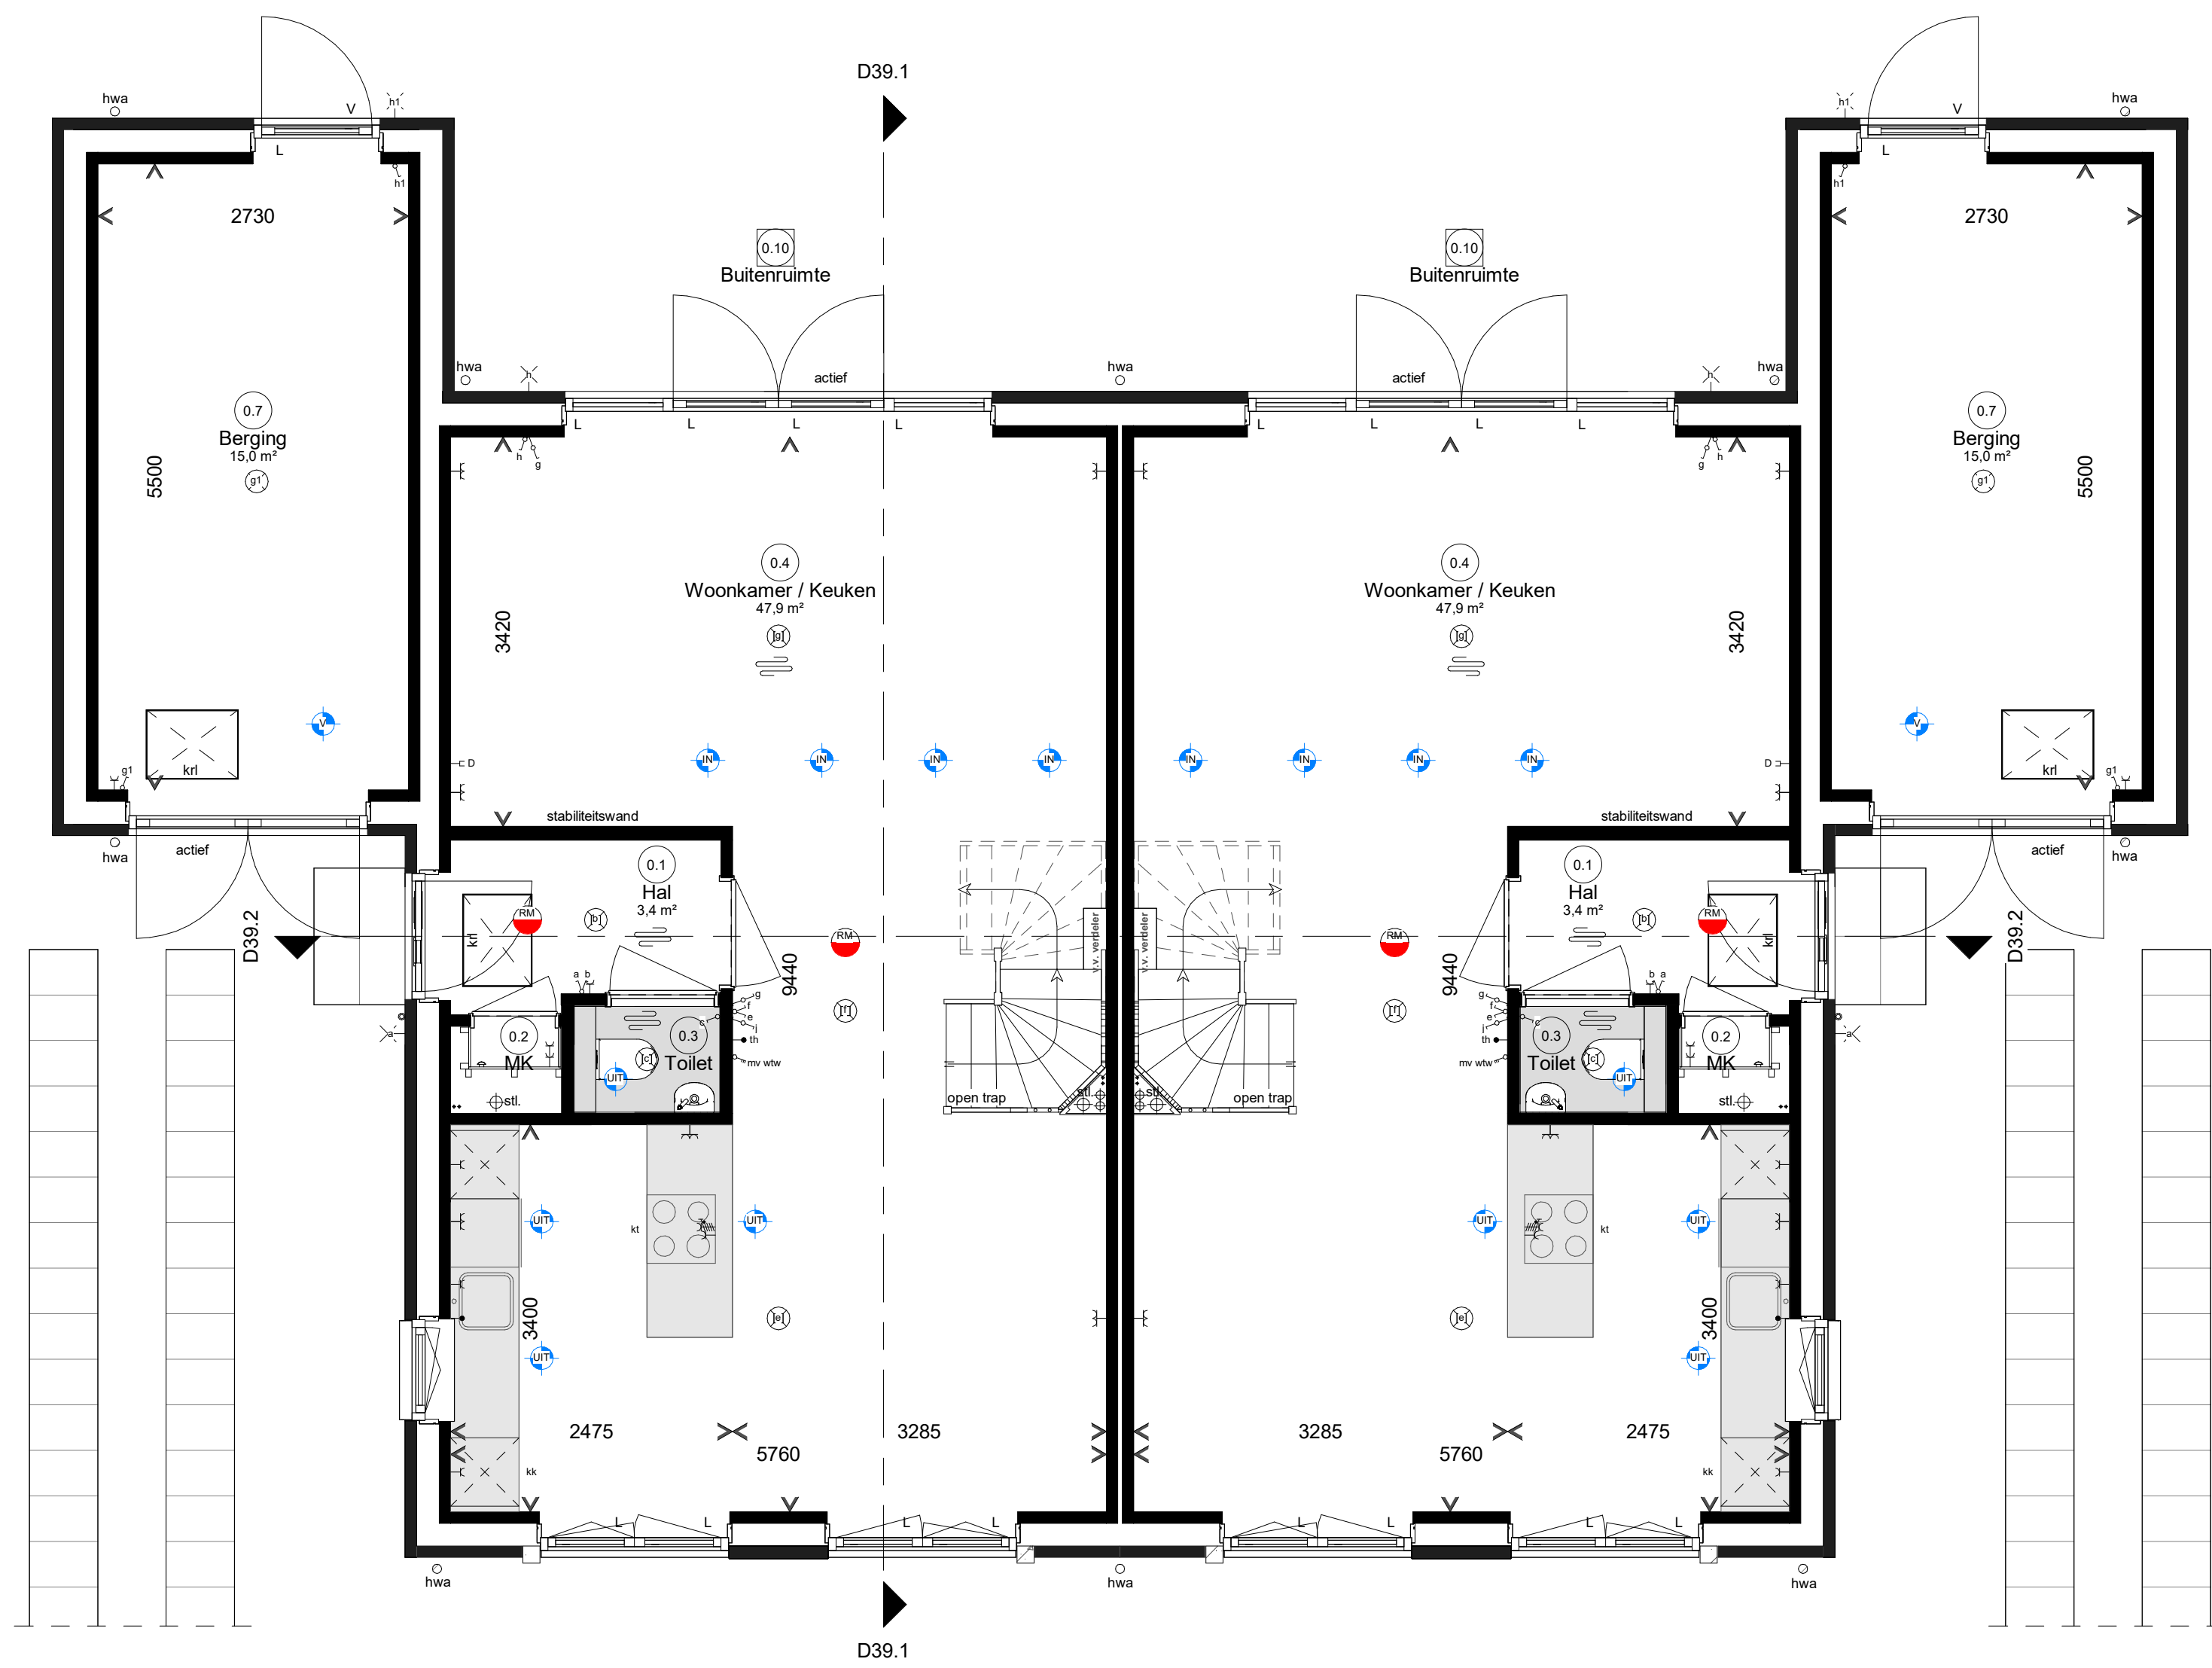

Woningtype D3s
bwnr 98

Woningtype D3
bwnr 97


Begane grond



Woningtype D3s
bwnr 98

Woningtype D3
bwnr 97


Eerste verdieping

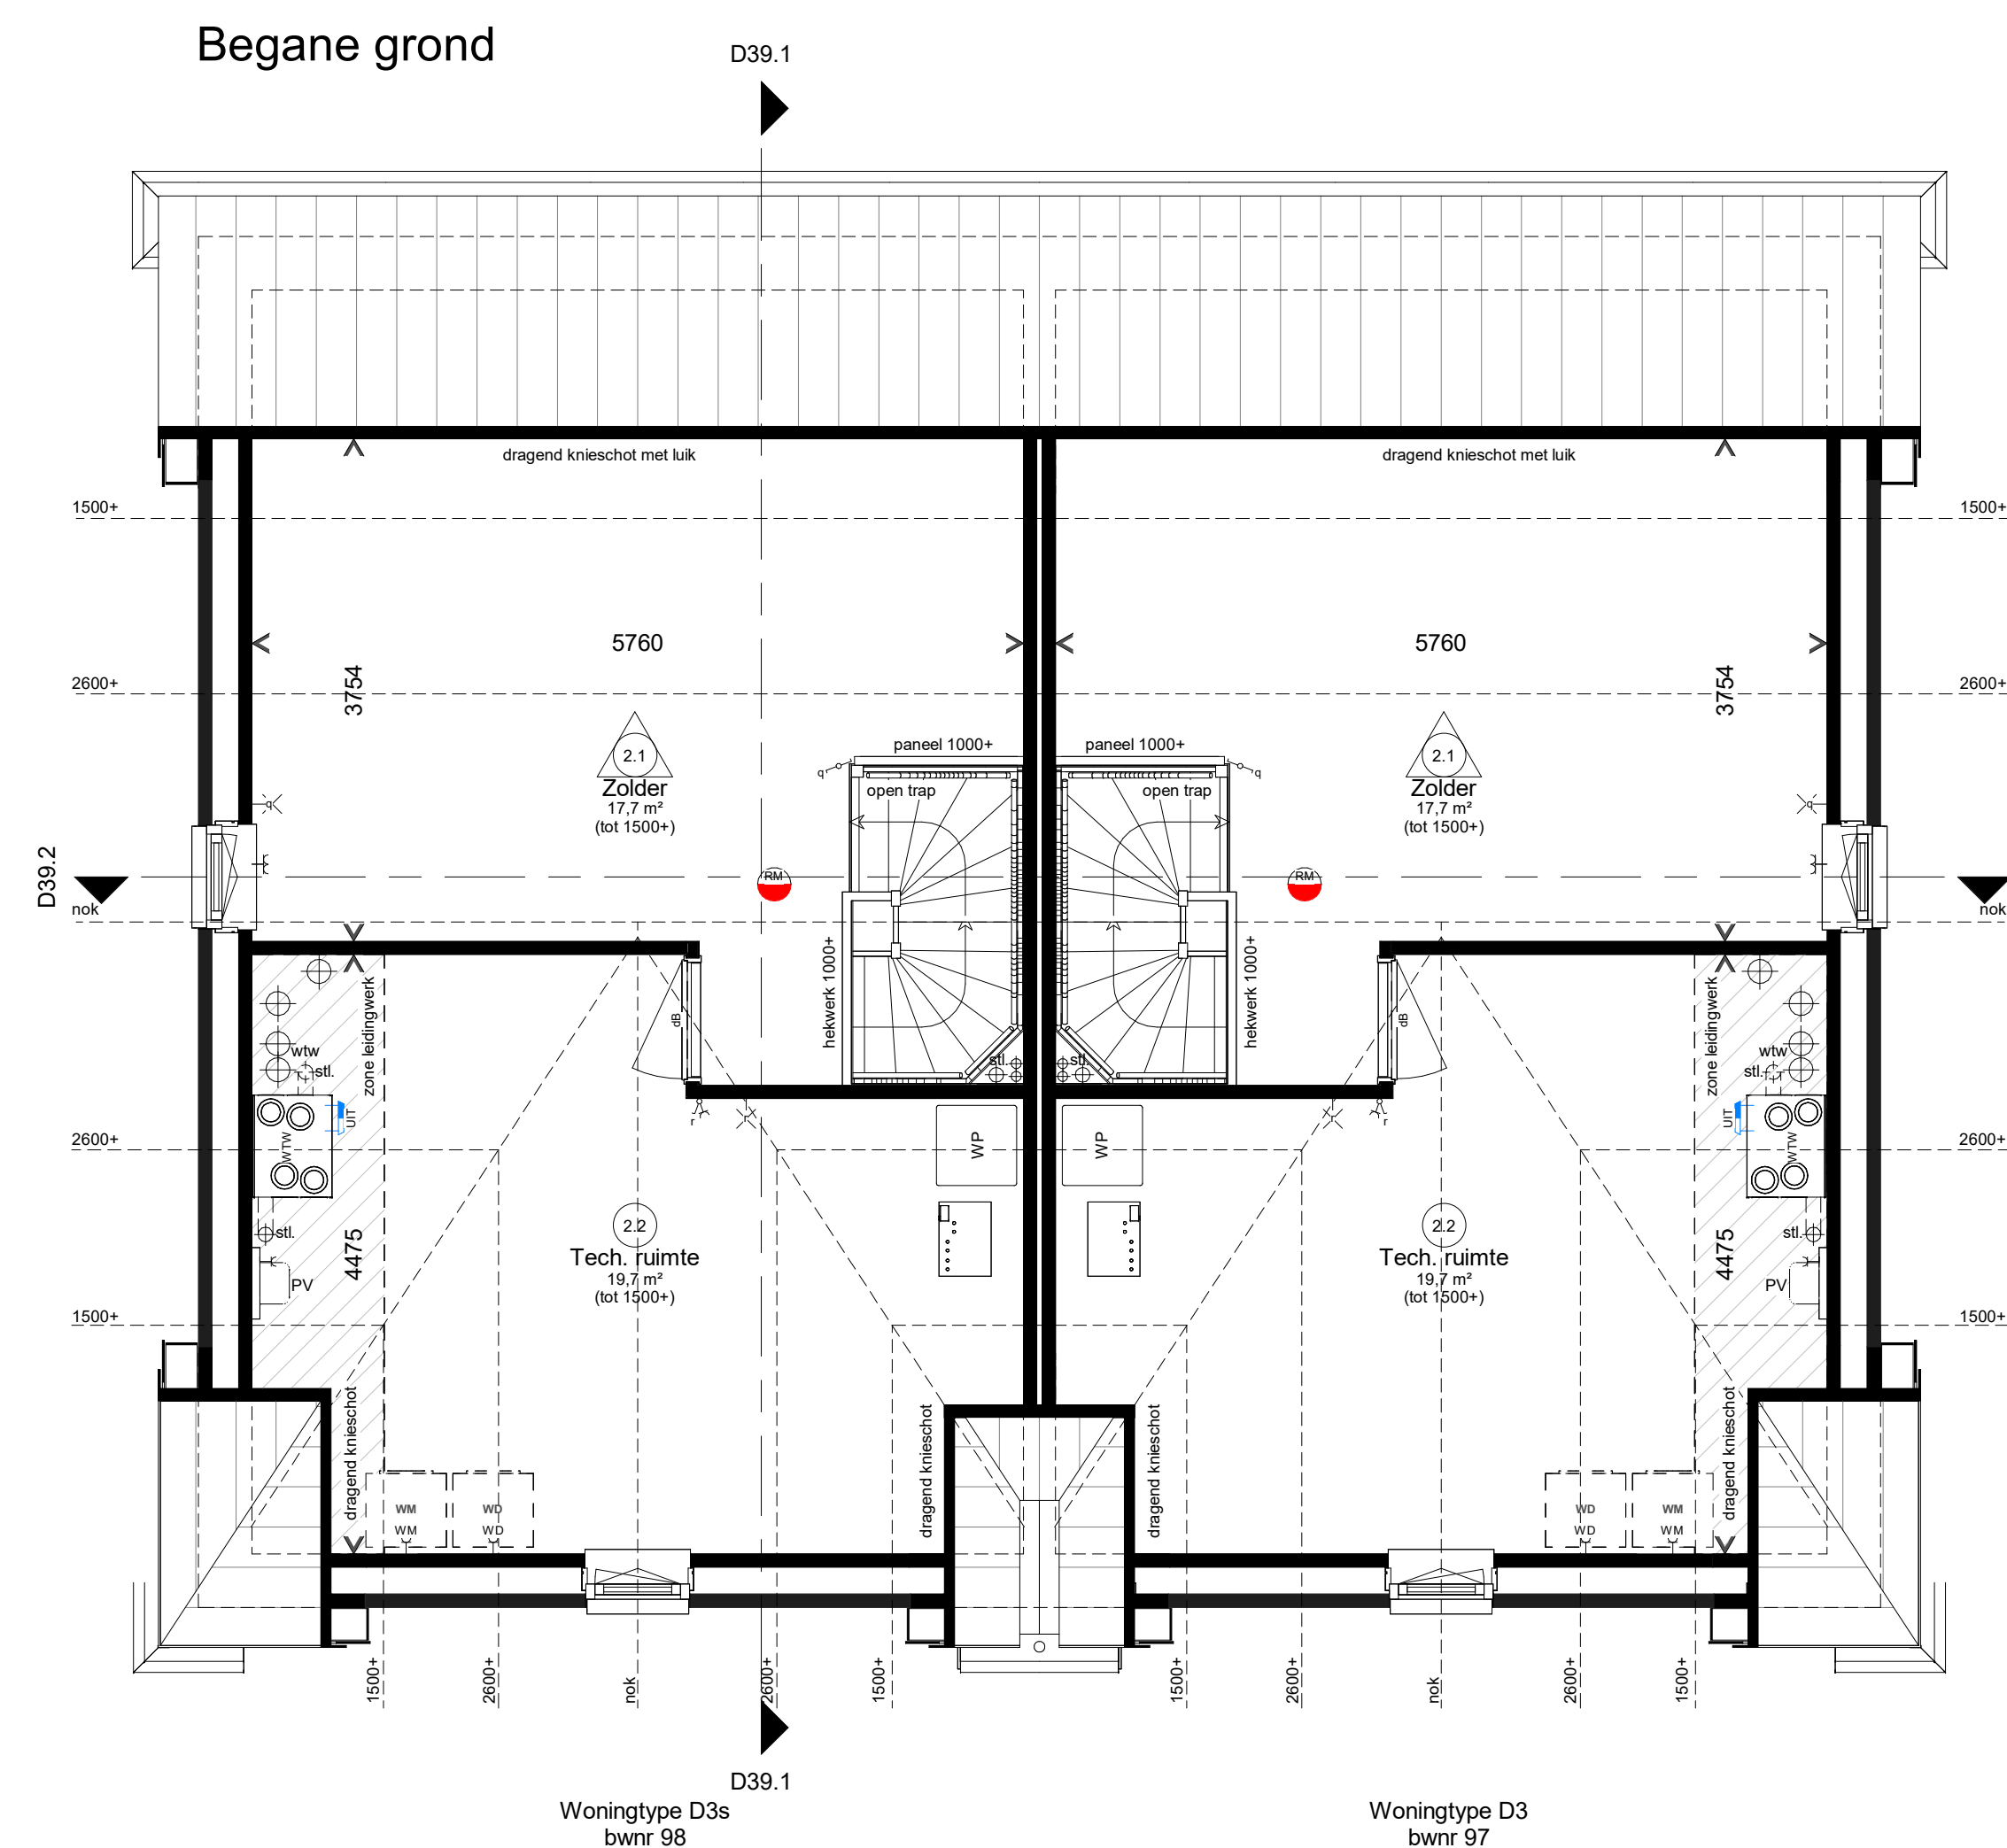


Woningtype D3s
bwnr 98

Woningtype D3
bwnr 97

Tweede verdieping

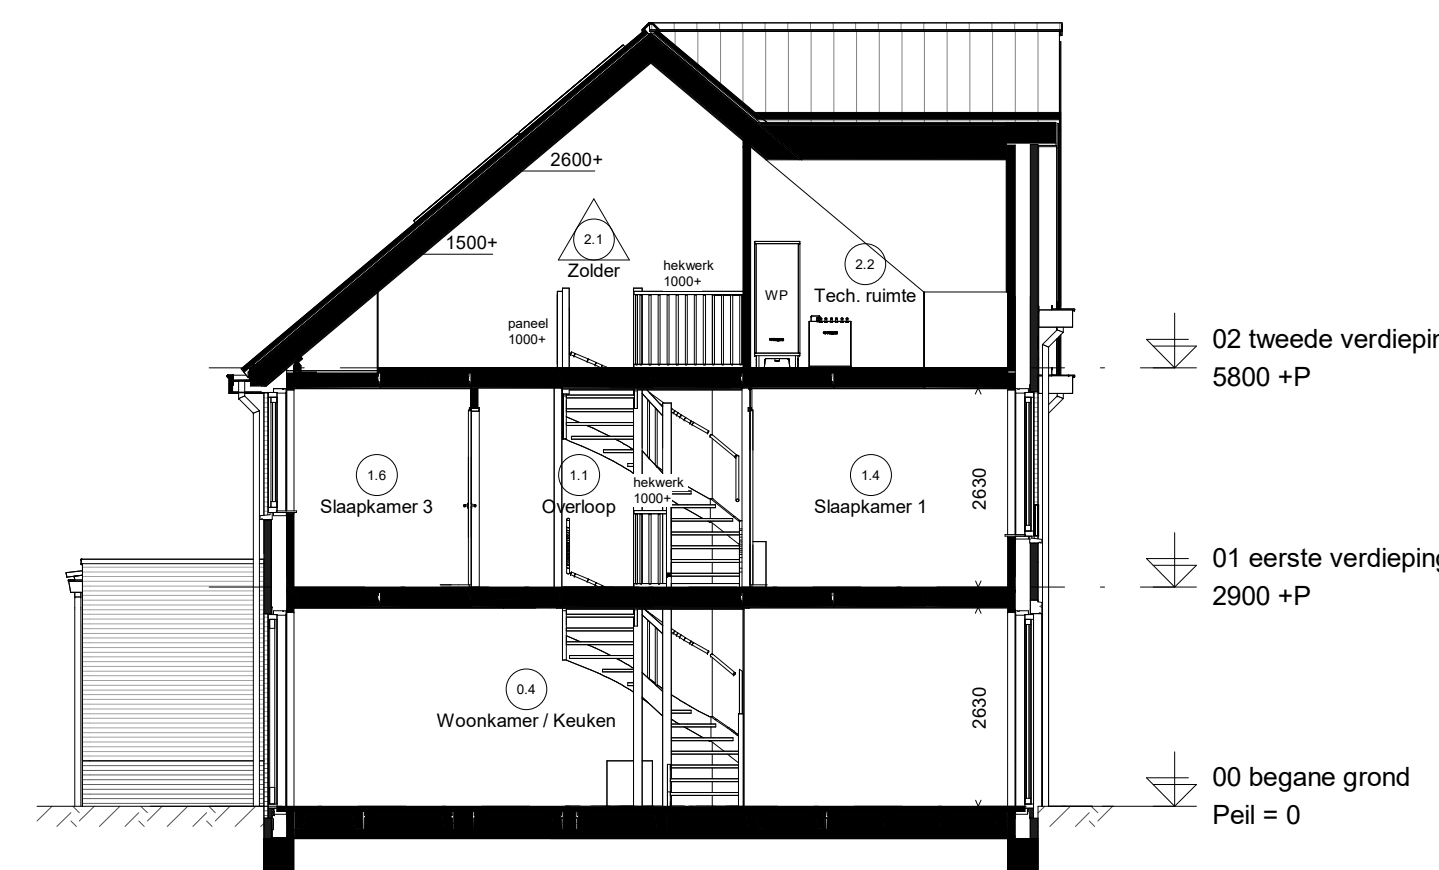

Doorsnede D39.1

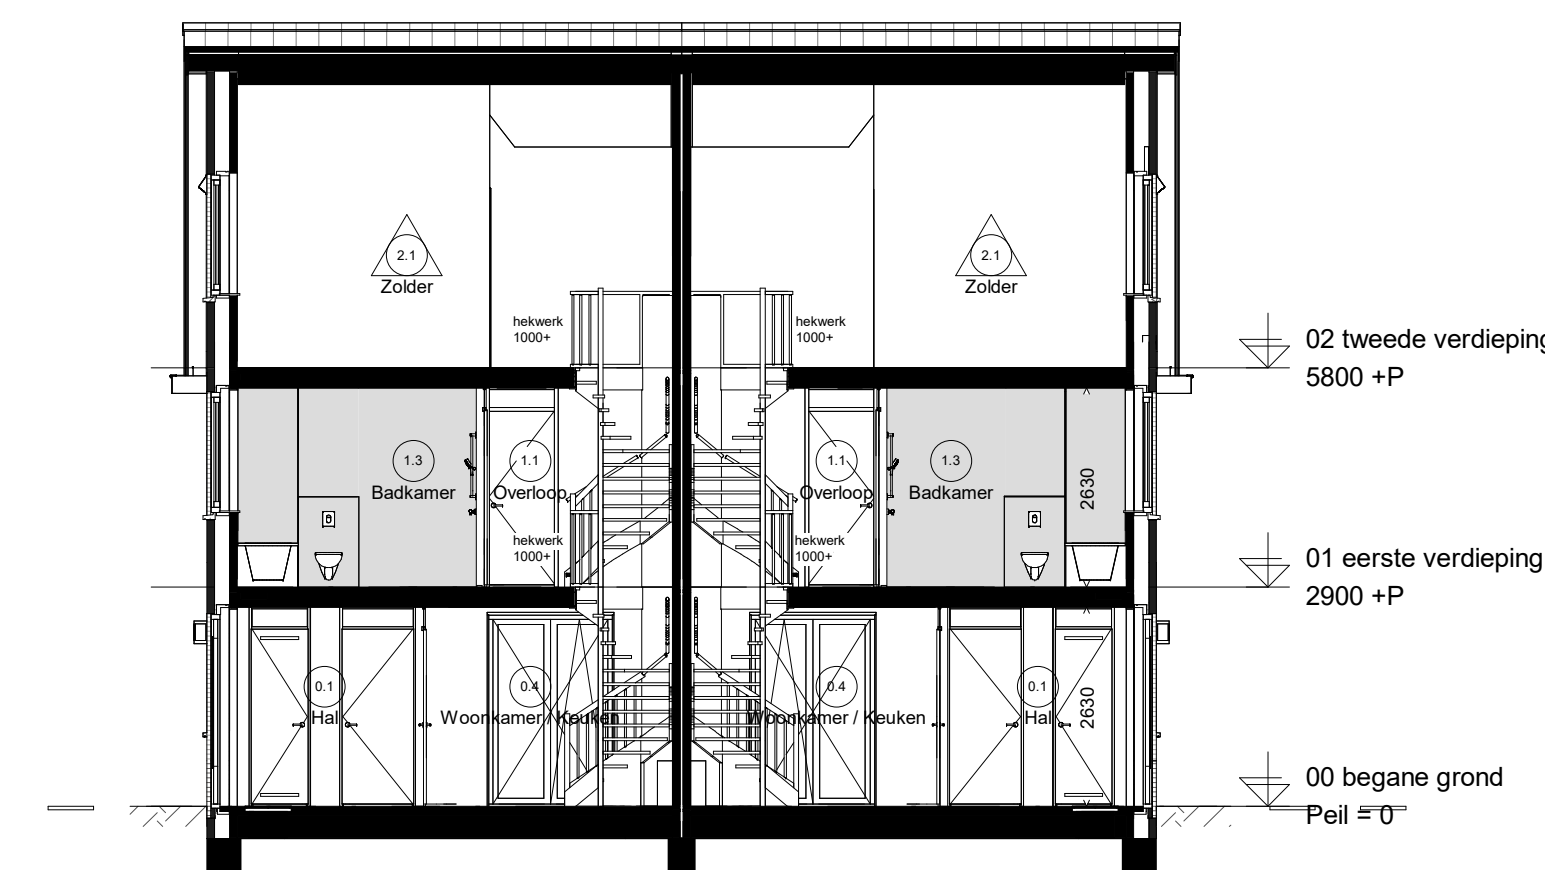

Doorsnede D39.2

Renvooi elektrisch

- Wandcontactdoos enkel
- Wandcontactdoos dubbel
- Beldrukker
- Belschel
- WV wandcontactdoos t.b.v. WV wasdroger/wasmachine op aparte groep

Renvooi installatie

- Thermolaat
- Bediening ventilatie
- Ventilatieventiel afvoer
- Ventilatieventiel inblaas
- Ventilatieventiel

Opstelplaats:

- PV Omvormer PV-panelen
- WM Wasmachine
- WD Wasdroger
- WTW Warmterugwinings unit
- WP Warmtepomp

Nestkasten

- Gierzwakke en/of huisrukkast
- Voermuiskast

kozijnen

- V Ventilatorrooster
- L Letselwiel
- B Brandwiel

3 fase aansluiting

- Wandlichtpunt
- Plafondlichtpunt
- Rookmelder
- Data UTP Cat 6

Ruimte benamingen volgens Besluit bouwwerken leefomgeving (Bbl)

0.1 verkeersruimte	0.8 onbwoonde ruimte	1.5 werkruimte
0.2 technische ruimte	0.9 technische ruimte	1.6 werkruimte
0.3 toilet	0.10 buitenruimte	2.1 onbwoonde ruimte
0.4 verhuurruimte	1.1 verkeersruimte	2.2 technische ruimte
0.5 verhuurruimte	1.2 toilet	2.3 onbwoonde ruimte
0.6 onbwoonde ruimte	1.3 badruimte	2.4 verkeersruimte
0.7 onbwoonde ruimte	1.4 verhuurruimte	2.5 badruimte

