


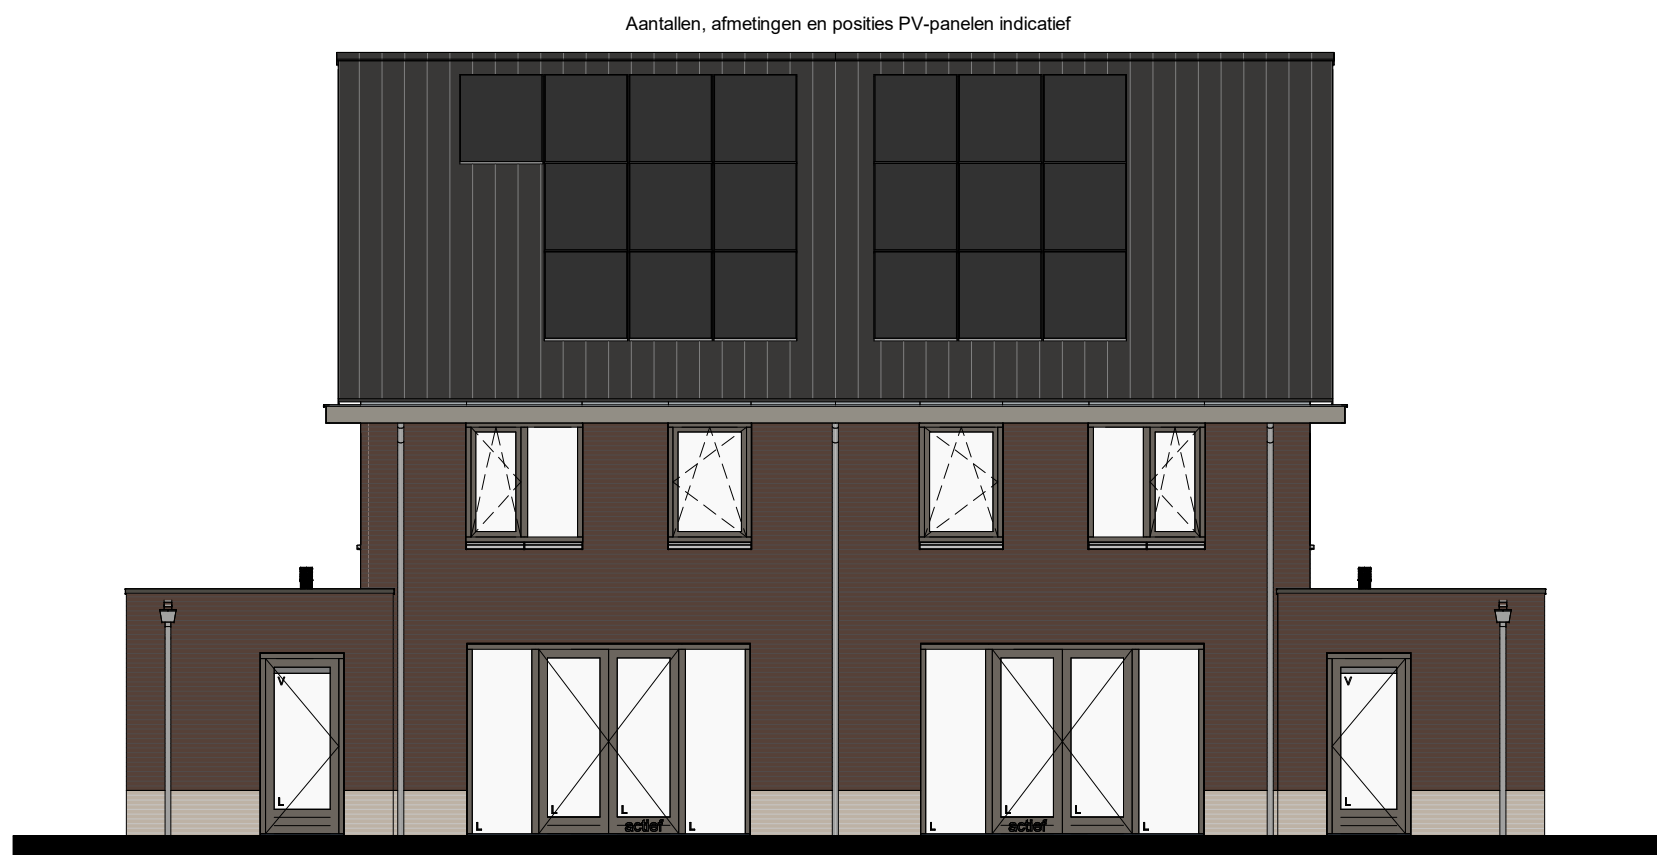

Woningtype D2s
bwnr 65



Woningtype D2s
bwnr 65




Woningtype D2
bwnr 64

Woningtype D2s
bwnr 65



Woningtype D2
bwnr 64

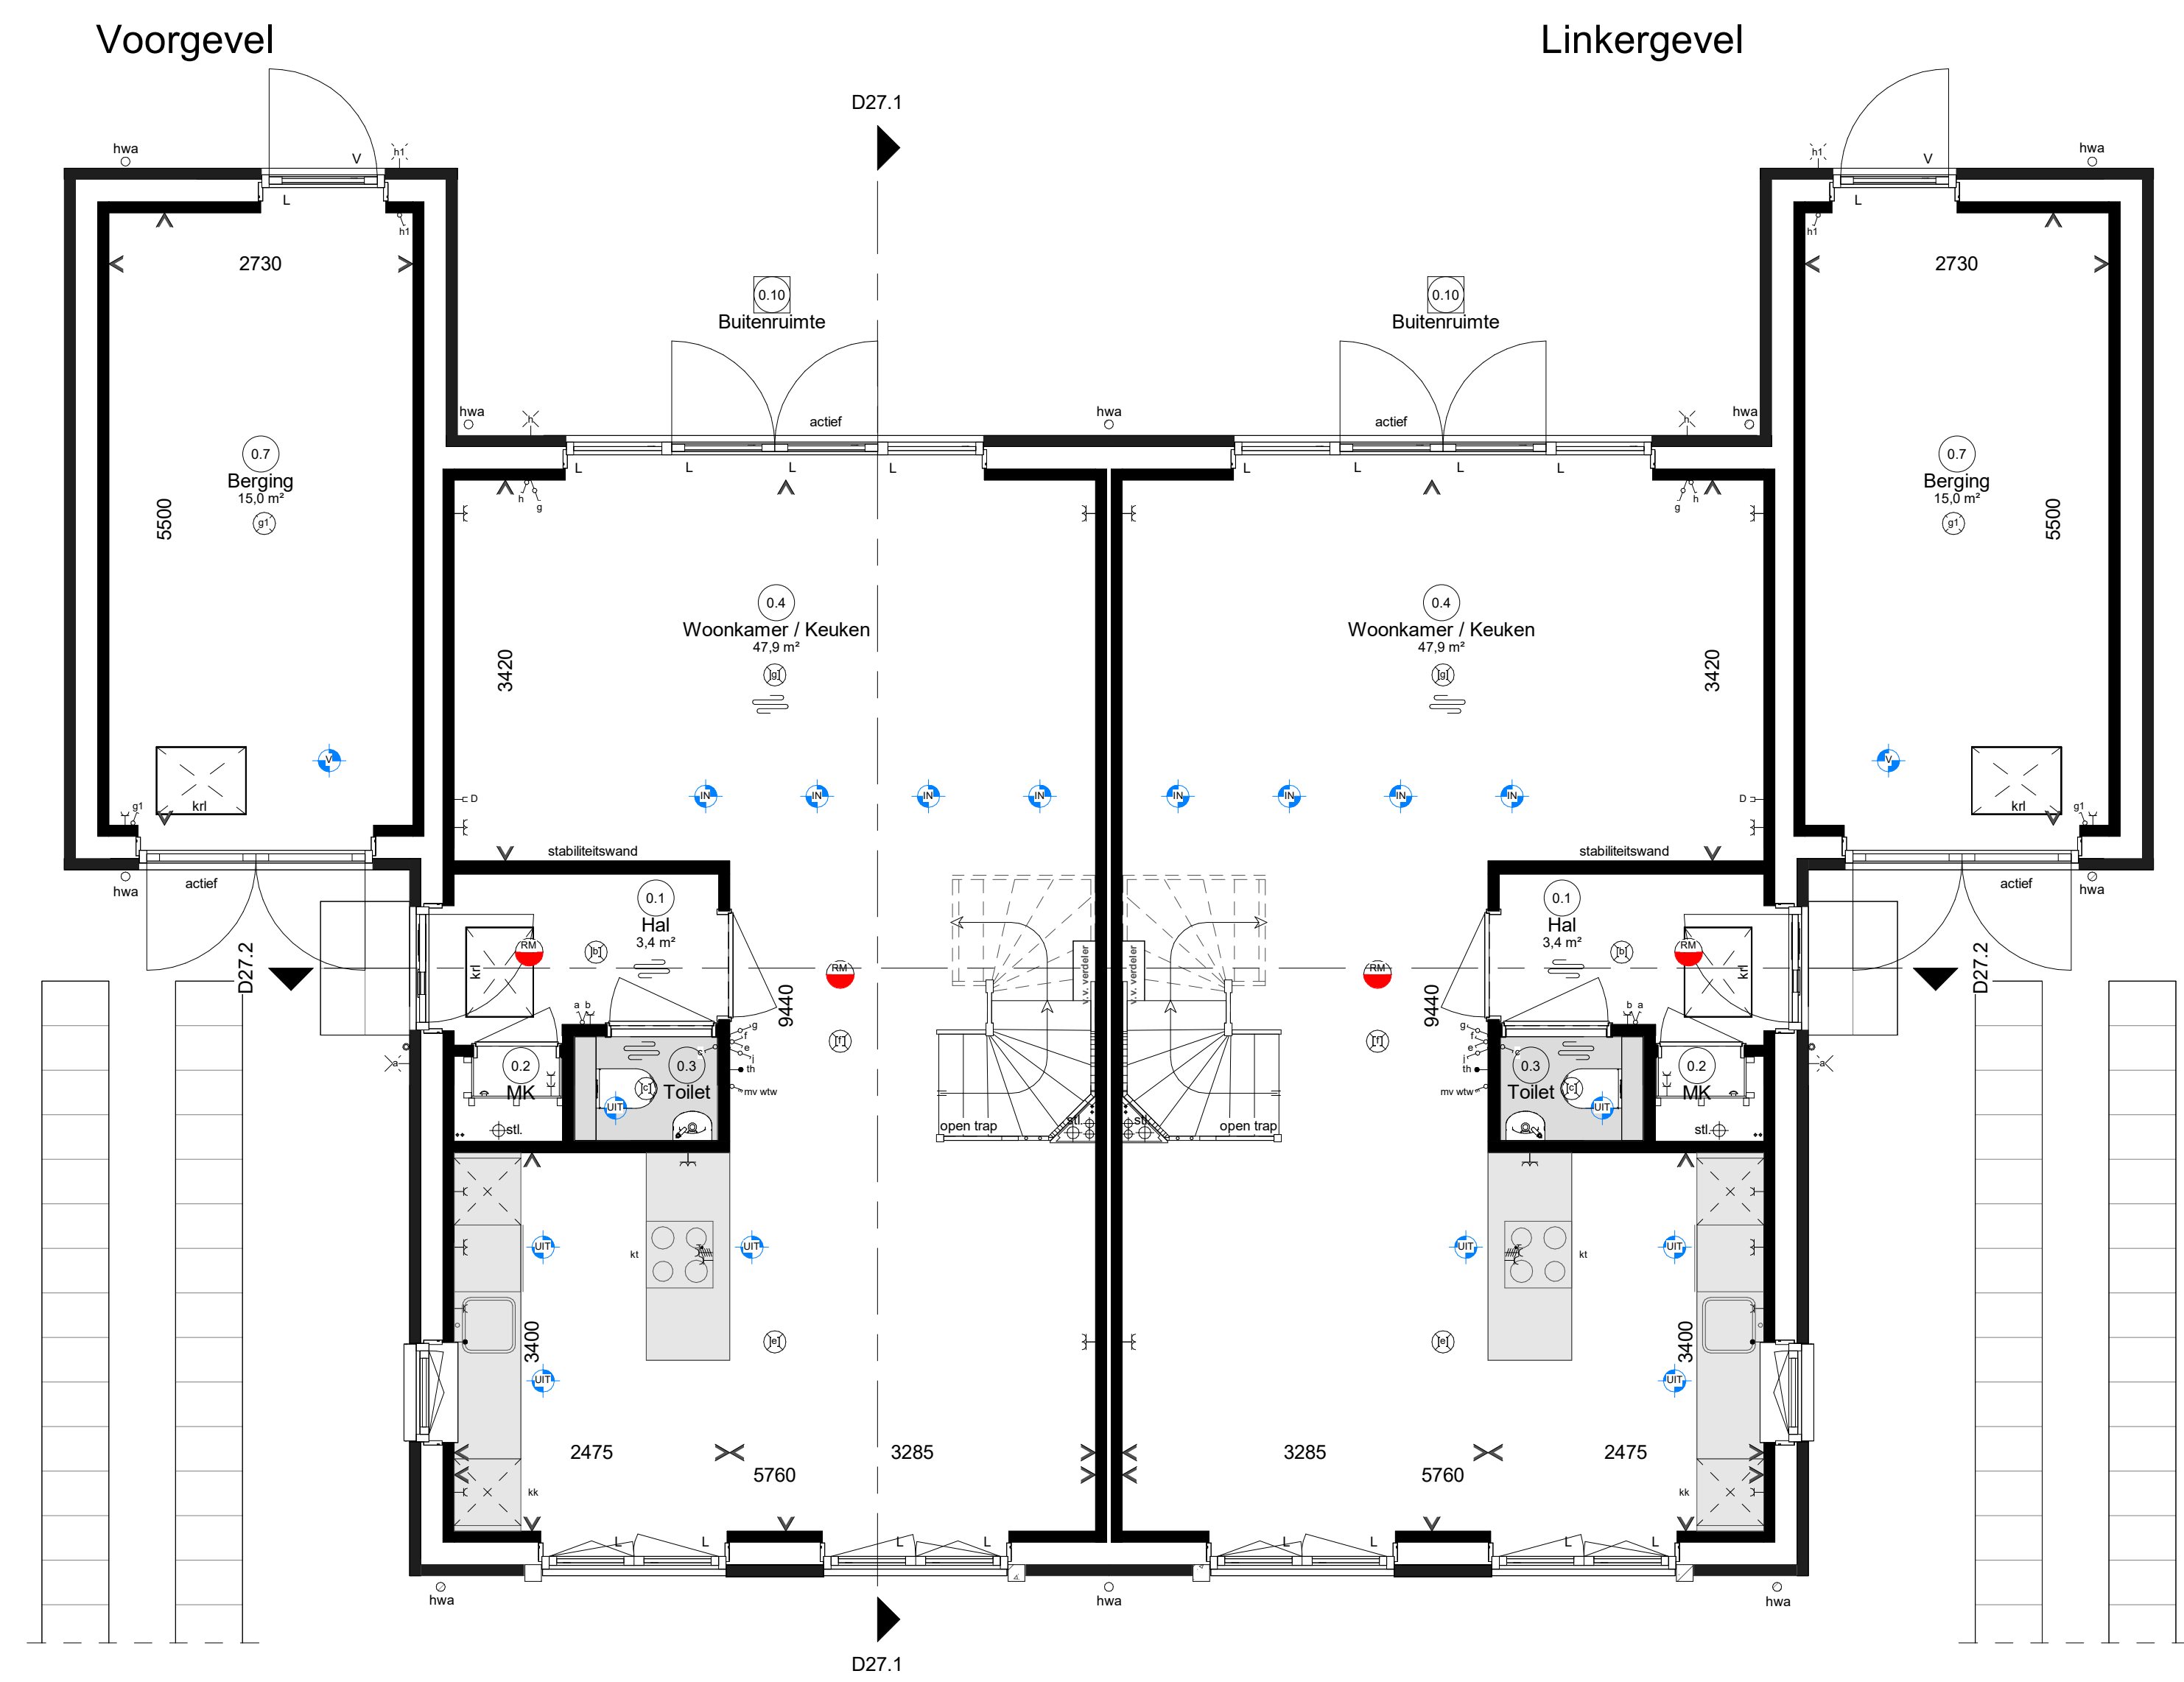

Woningtype D2s
bwnr 65

Woningtype D2
bwnr 64


Achtergevel



Woningtype D2s
bwnr 65

Woningtype D2
bwnr 64


Begane grond

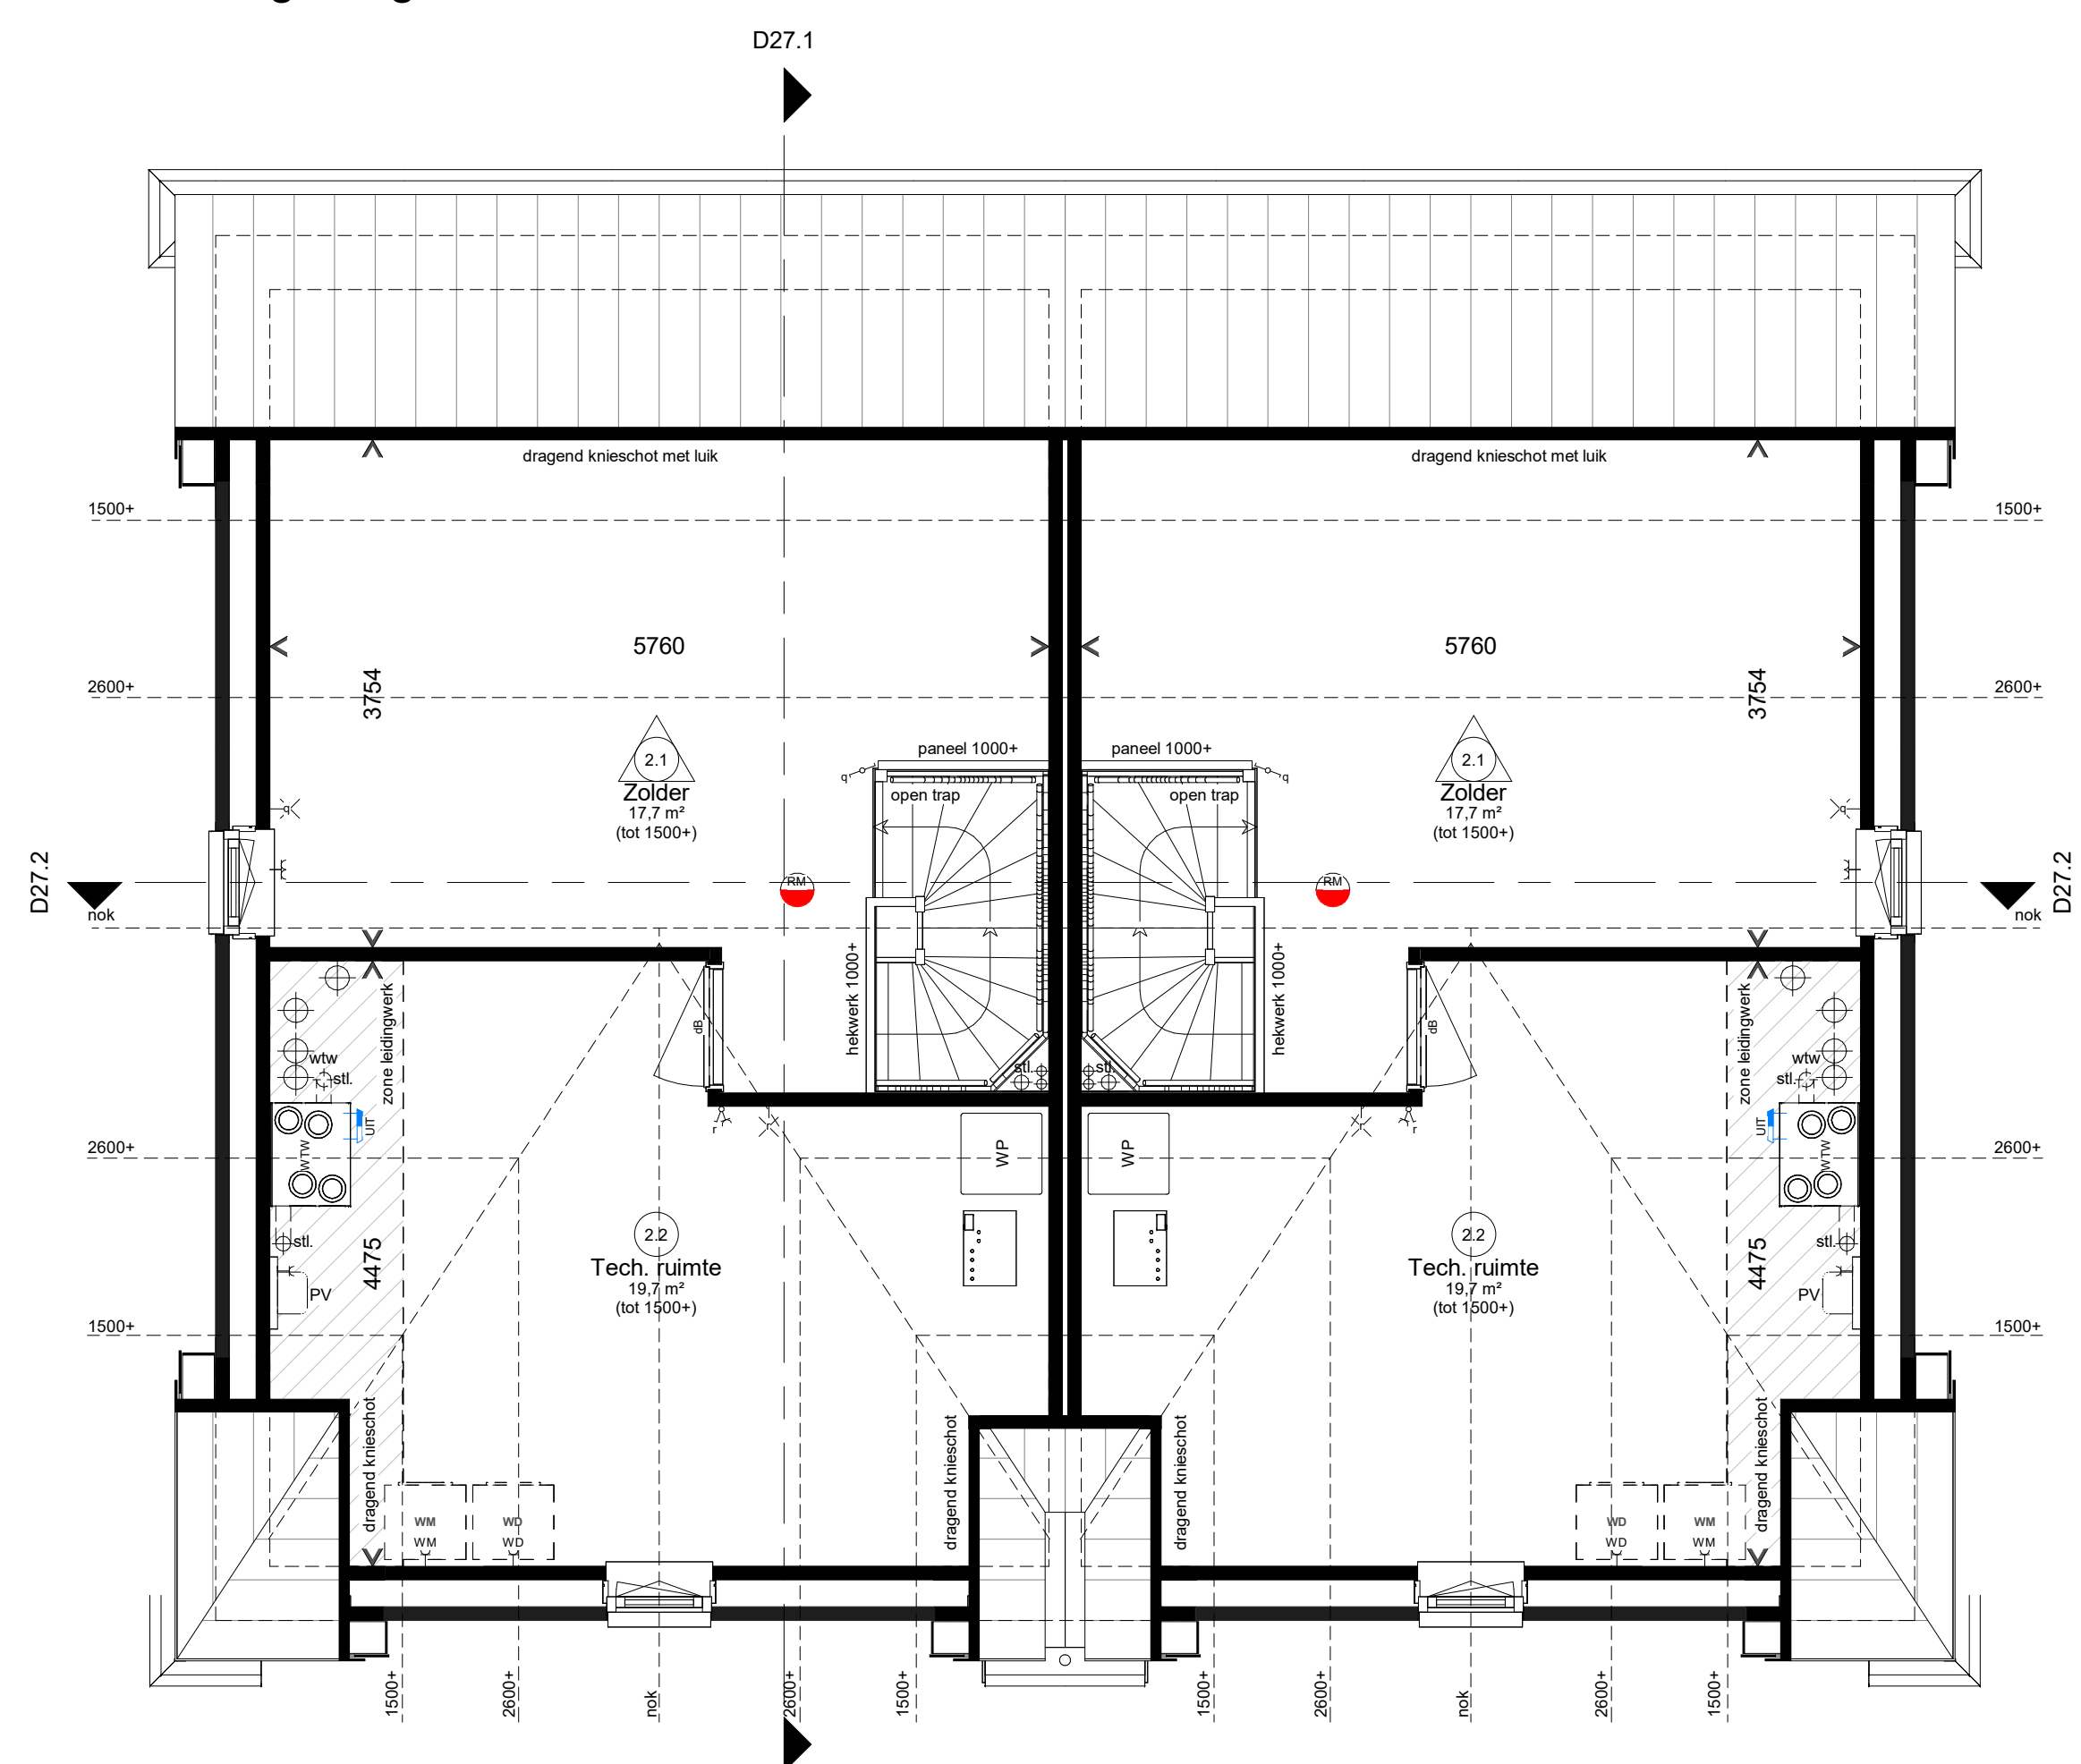


Woningtype D2s
bwnr 65

Woningtype D2
bwnr 64

Tweede verdieping

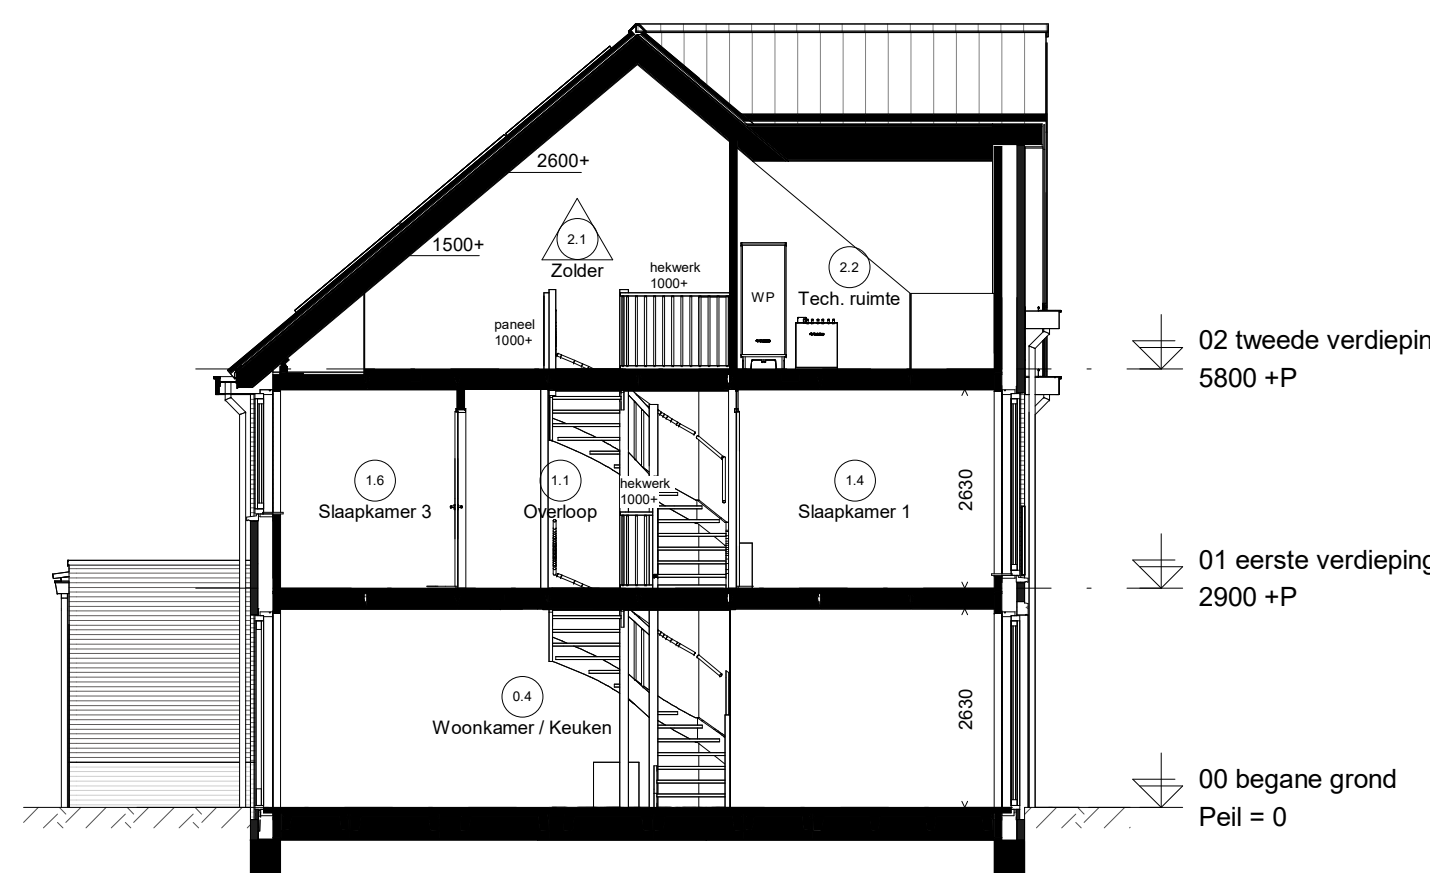

Doorsnede D27.1

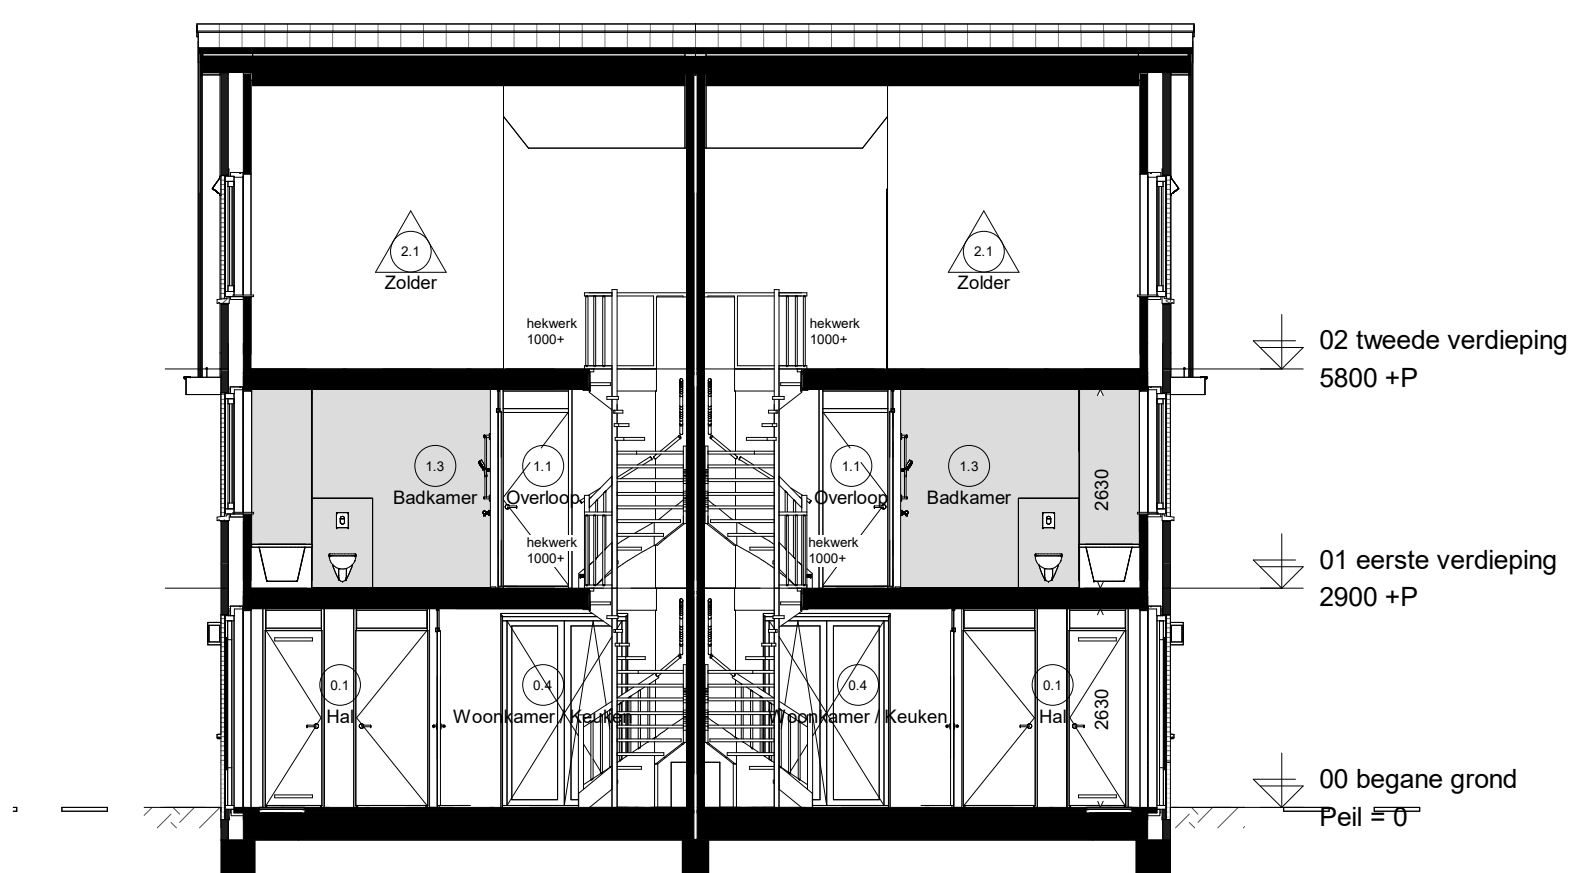

Doorsnede D27.2

- Renvoor elektrisch**
- Wandcontactdoos enkel
 - Wandcontactdoos dubbel
 - Beldrukker
 - Belschel
 - WV wandcontactdoos t.b.v. WV wasdroger/wasmachine op aparte groep
 - Schakelaar enkel
 - Schakelaar serie
 - Schakelaar wissel
 - Schakelaar met wandcontactdoos
 - Centraal aardsingpunt
 - 3 fase aansluiting
 - Wandlichtpunt
 - Plafondlichtpunt
 - Rookmelder
 - Data UTP Cat 6

- Renvoor installatie**
- Thermoslaaf
 - Bediening ventilatie
 - Ventilatieventiel afvoer
 - Ventilatieventiel inblaas
 - Ventilatieventiel
 - Buitenkraan
 - Elektrische radiator
 - Vloerverwarming
 - Vloerverwarming verdeler
 - Meterkast
 - Opstelplaats:
 - PV Omvormer PV-panelen
 - WM Wasmachine
 - WD Wasdroger
 - WTW Warmterugwinning unit
 - WP Warmtepomp

- Ruimte benamingen volgens Besluit bouwwerken leefomgeving (Bbl)**
- 0.1 verkeersruimte
 - 0.2 technische ruimte
 - 0.3 toilet
 - 0.4 verhuurruimte
 - 0.5 verhuurruimte
 - 0.6 onbestede ruimte
 - 0.7 onbestede ruimte
 - 0.8 onbestede ruimte
 - 0.9 technische ruimte
 - 0.10 buitenruimte
 - 1.1 verkeersruimte
 - 1.2 toilet
 - 1.3 badruimte
 - 1.4 verhuurruimte
 - 1.5 verhuurruimte
 - 1.6 verhuurruimte
 - 1.7 onbestede ruimte
 - 1.8 technische ruimte
 - 1.9 onbestede ruimte
 - 2.0 verhuurruimte
 - 2.1 badruimte
 - 2.2 verhuurruimte
 - 2.3 verhuurruimte
 - 2.4 verhuurruimte
 - 2.5 badruimte

- Nestkasten**
- Gierzwale en/of huisvuilkast
 - Voermiskast
- kozijnen**
- V Ventilator
 - L Letselwag
 - B Brandwag

