

- Renvooi elektrisch**
- | | | |
|---|--------------------------------|--------------------|
| Wandcontactdoos enkel | Schakelaar enkel | 3 fase aansluiting |
| Wandcontactdoos dubbel | Schakelaar serie | Wandlichtpunt |
| Beldrukker | Schakelaar wissel | Plafondlichtpunt |
| Belschel | Schakelaar met wandcontactdoos | Rookmelder |
| WV wandcontactdoos t.b.v. WV wasdroger/wasmachine op aparte groep | Centraal aardsingspunt | Data UTP Cat 6 |

- Renvooi installatie**
- | | | |
|---------------------------|--------------------------|----------------------------|
| Thermoslaaf | Buitenkraan | Opstelplaats: |
| Bediening ventilatie | Elektrische radiator | PV Omvormer PV-panelen |
| Ventilatieventiel afvoer | Vloerverwarming | WM Wasmachine |
| Ventilatieventiel inblaas | Vloerverwarming verdeler | WD Wasdroger |
| Ventilatieventiel | Meterkast | WTW Warmterugwinnings unit |
| | | WP Warmtepomp |
- alle installaties zijn indicatief op tekening weergegeven

- Ruimte benamingen volgens Besluit bouwwerken leefomgeving (Bbl)**
- | | | |
|-----------------------|-----------------------|-----------------------|
| 0.1 verkeersruimte | 0.8 onbepaalde ruimte | 1.9 verblijfsruimte |
| 0.2 technische ruimte | 0.9 technische ruimte | 1.9 verblijfsruimte |
| 0.3 toilet | 0.10 buitenruimte | 2.1 onbepaalde ruimte |
| 0.4 verblijfsruimte | 1.1 verkeersruimte | 2.2 technische ruimte |
| 0.5 verblijfsruimte | 1.2 toilet | 2.3 onbepaalde ruimte |
| 0.6 onbepaalde ruimte | 1.3 badruimte | 2.4 verkeersruimte |
| 0.7 onbepaalde ruimte | 1.4 verblijfsruimte | 2.5 badruimte |

- Nestkasten**
- | | |
|--------------------------------|--------------|
| Gierzwaaier en/of huisvuilkast | V Ventilator |
| Vuilekast | L Letselwag |
| | B Brandwag |
- kozijnen**
- | |
|--------------|
| V Ventilator |
| L Letselwag |
| B Brandwag |



Woningtype F4
bwnr 53

Voorgevel




Woningtype F4
bwnr 53

Linkergevel




Woningtype F4
bwnr 53

Achtergevel

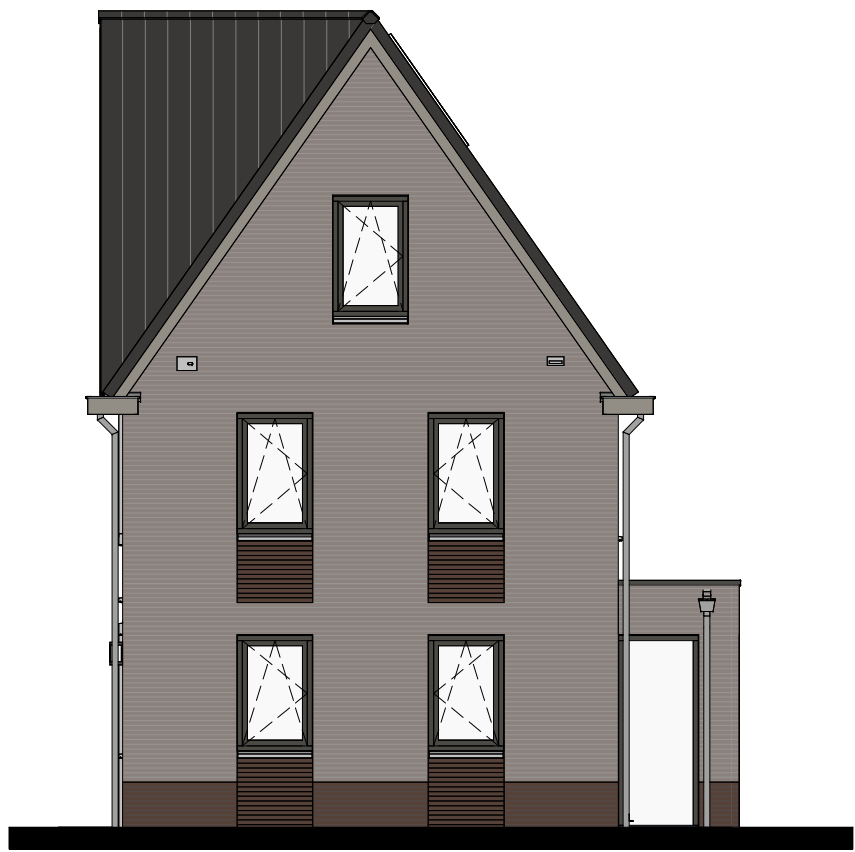


Woningtype F4
bwnr 53

Rechtergevel

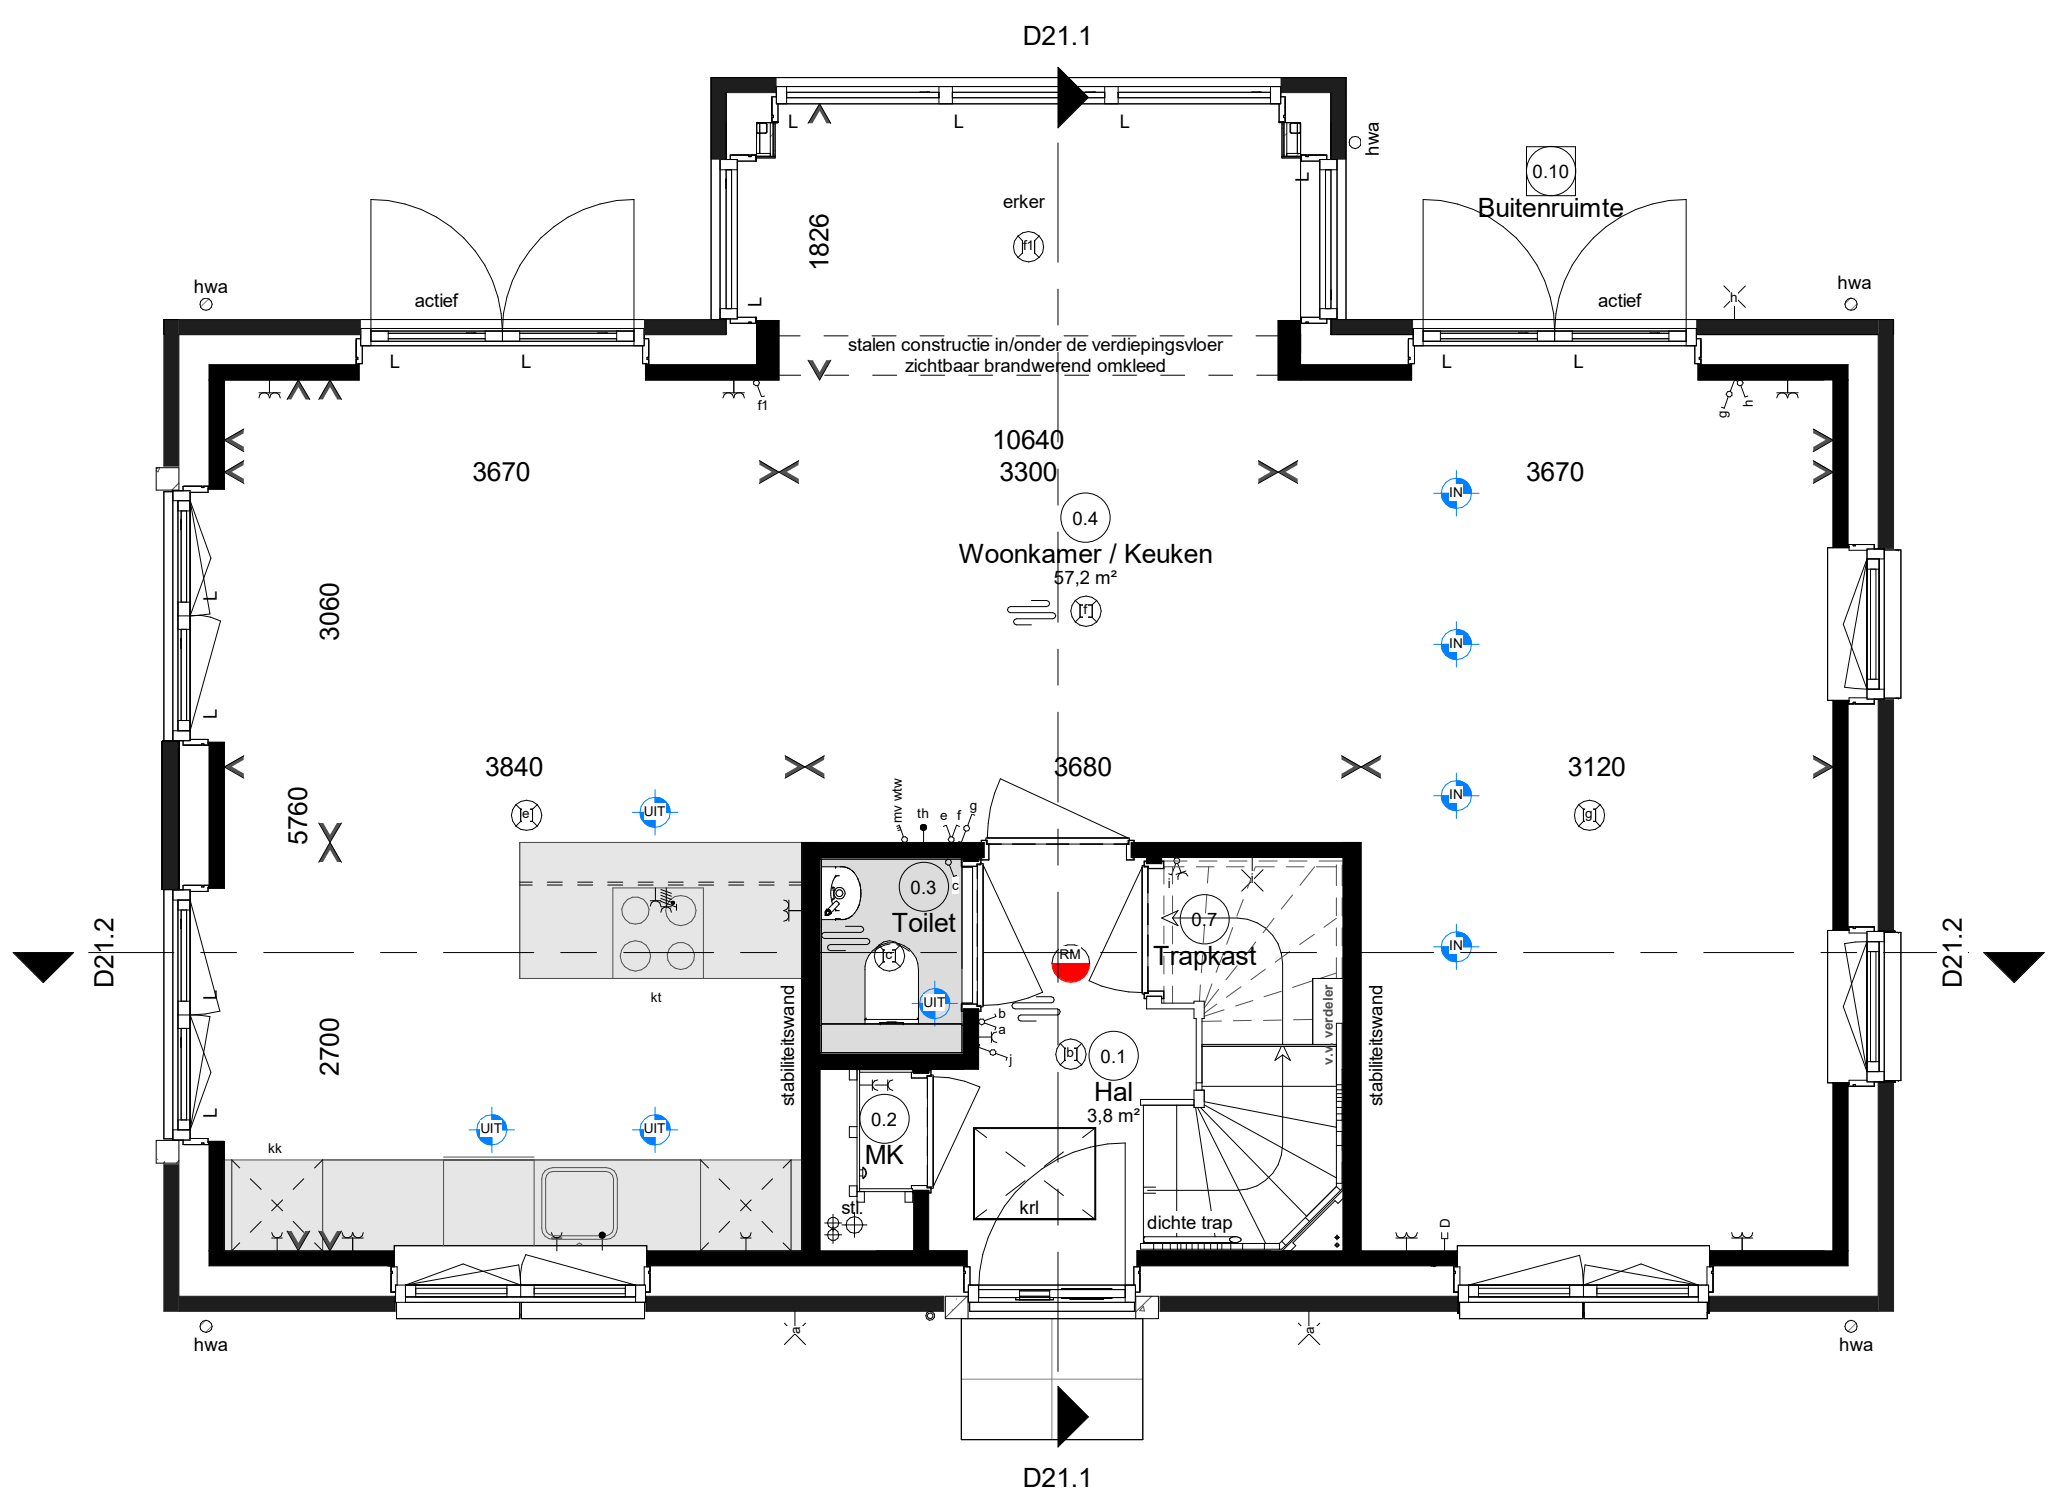


Woningtype F4
bwnr 53

Begane grond

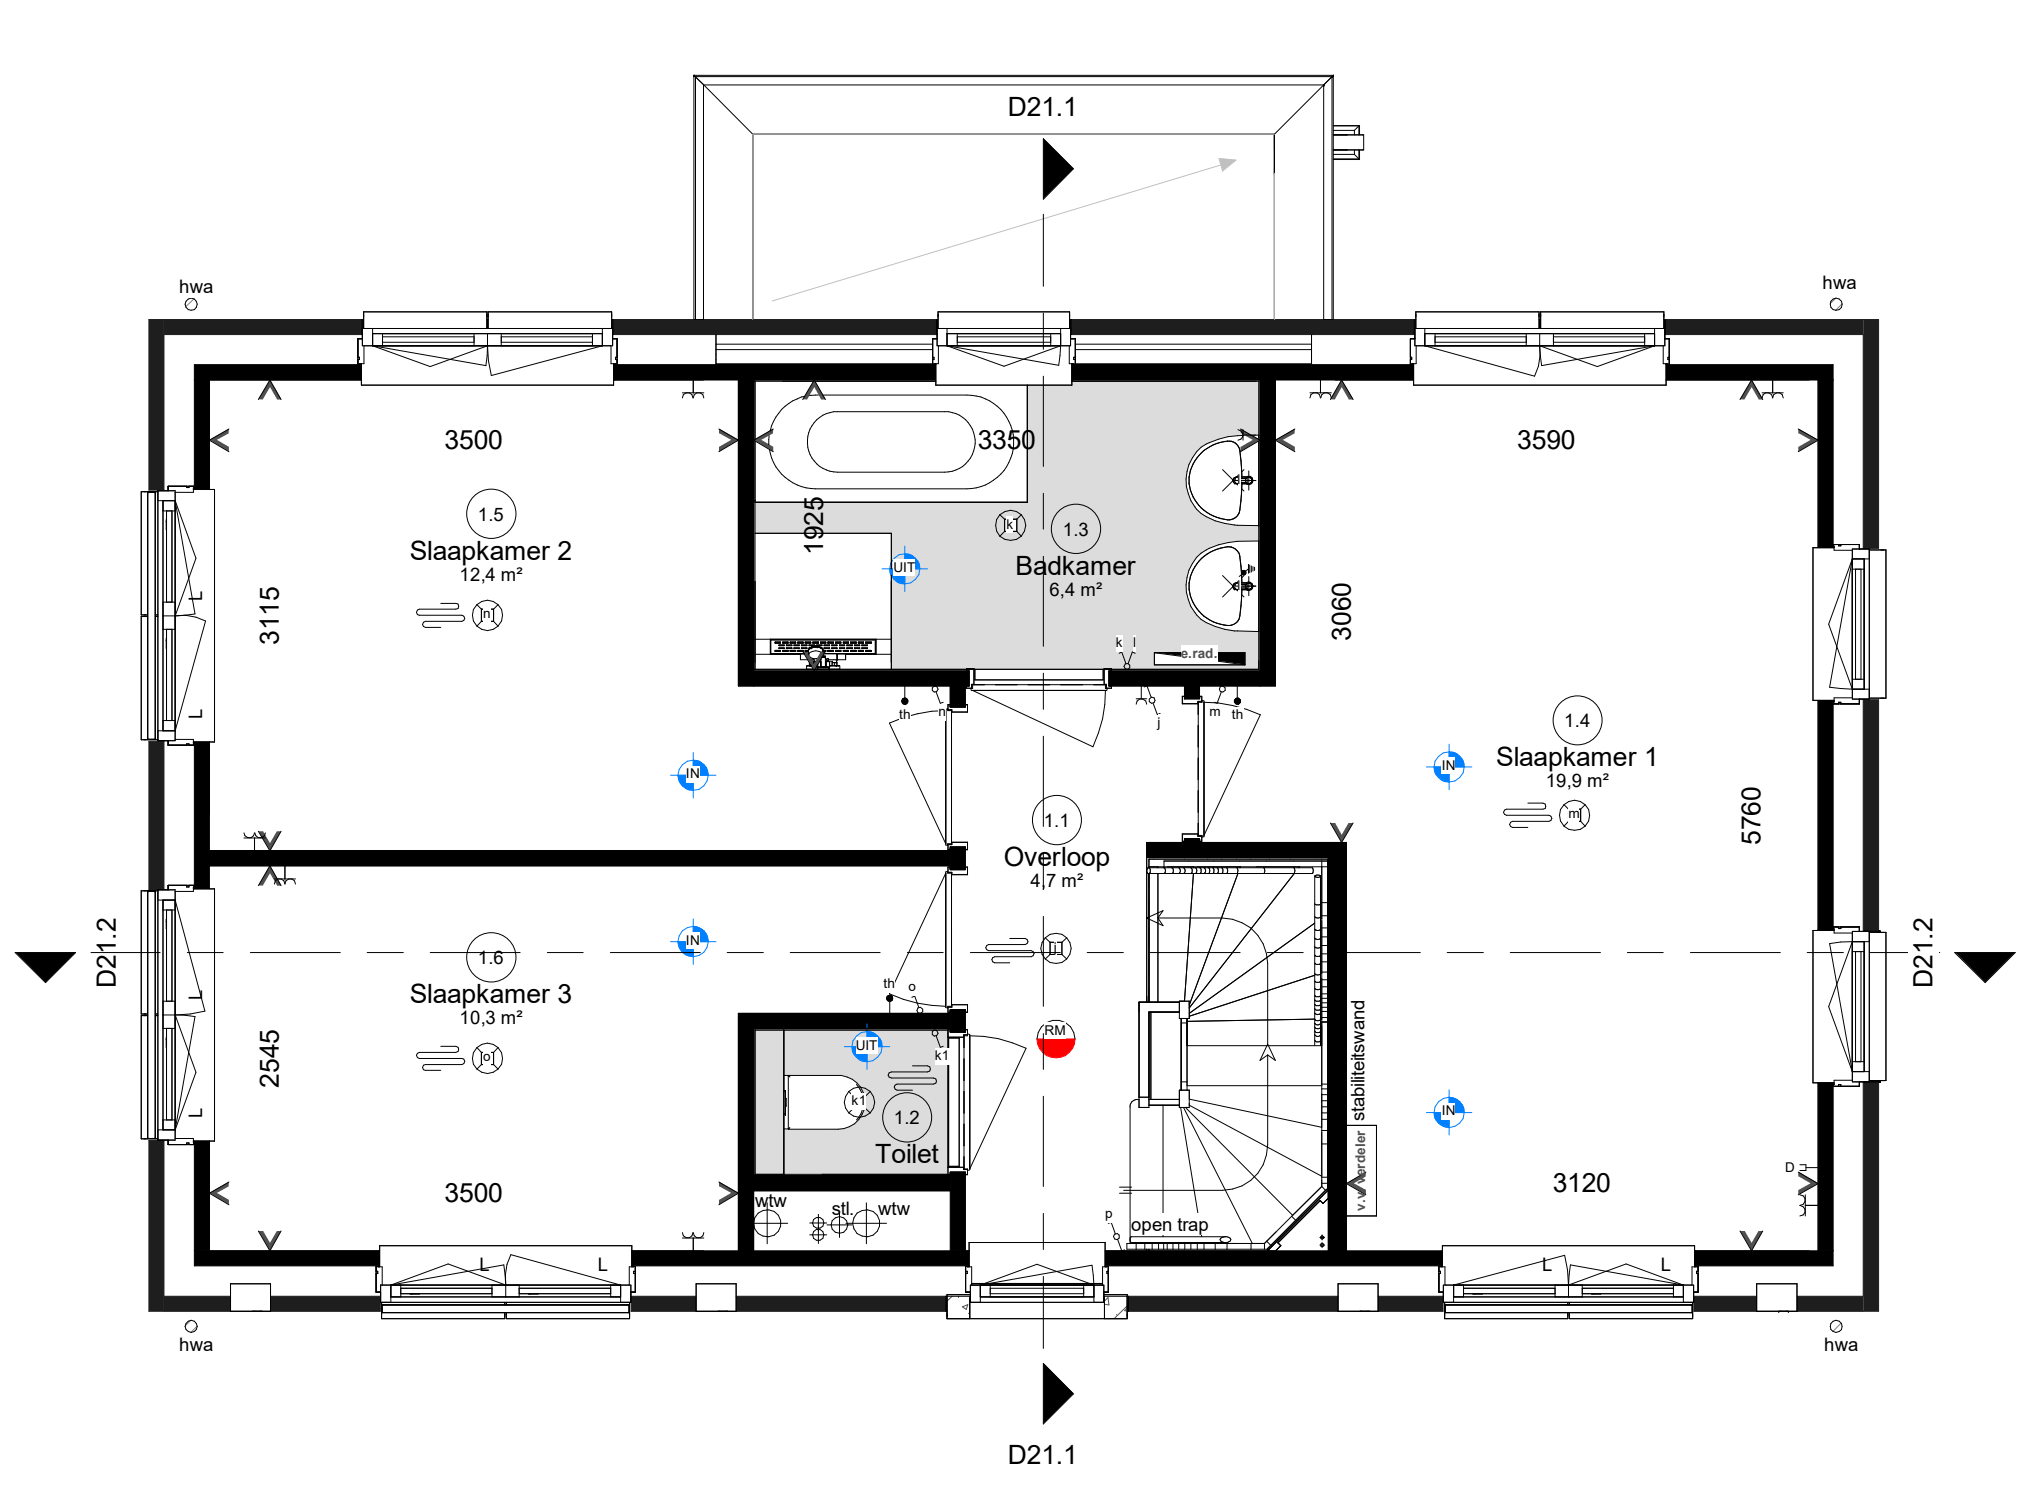


Woningtype F4
bwnr 53

Eerste verdieping

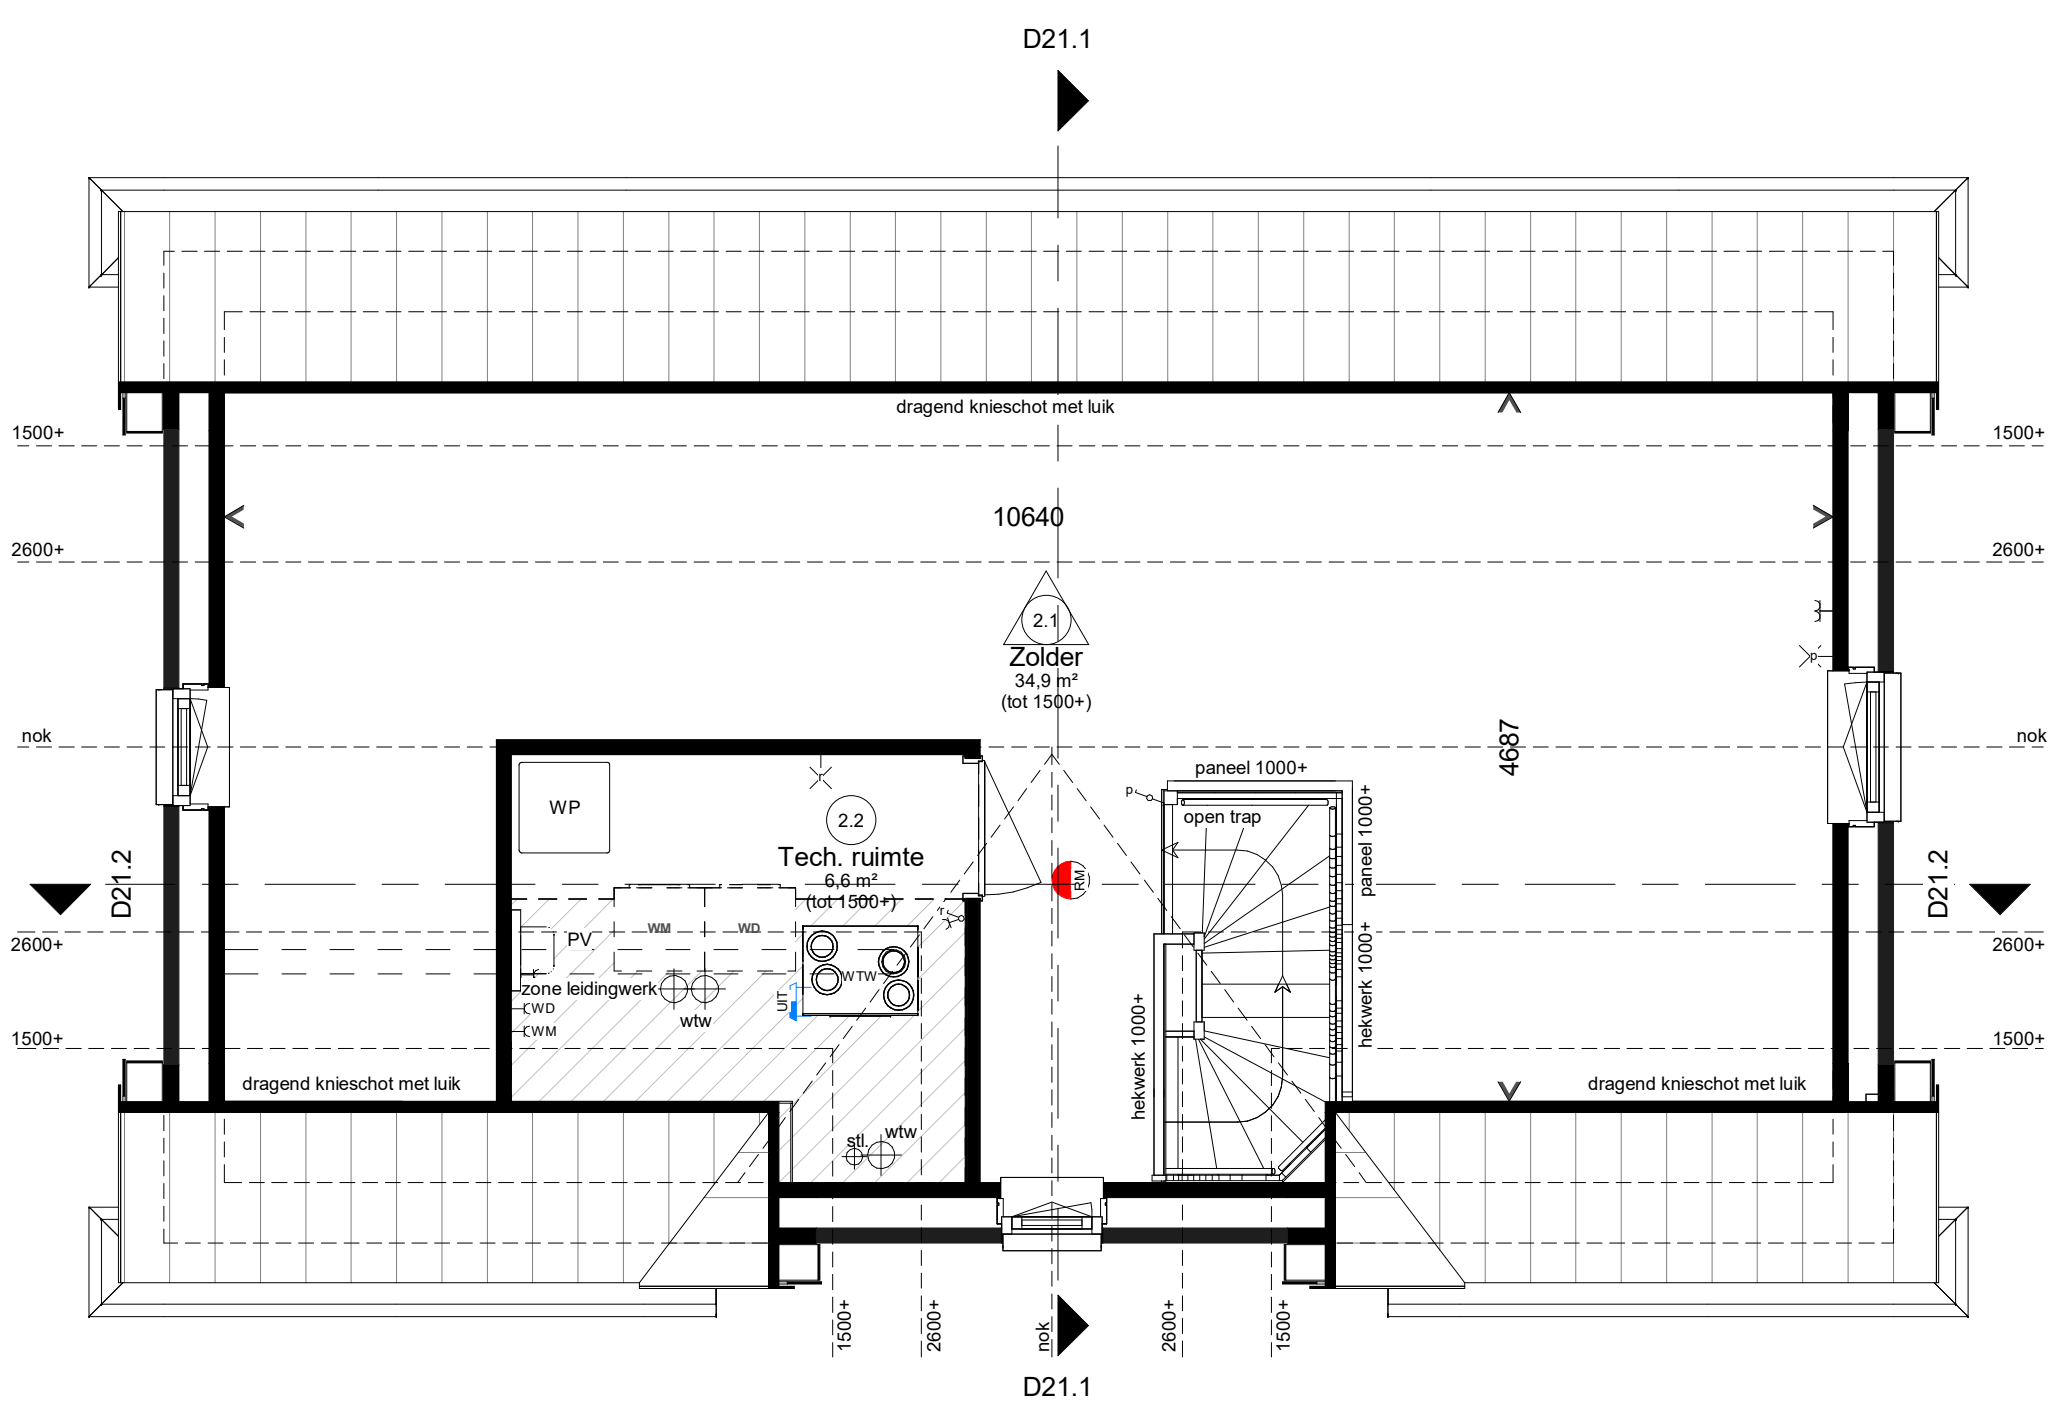


Woningtype F4
bwnr 53

Tweede verdieping

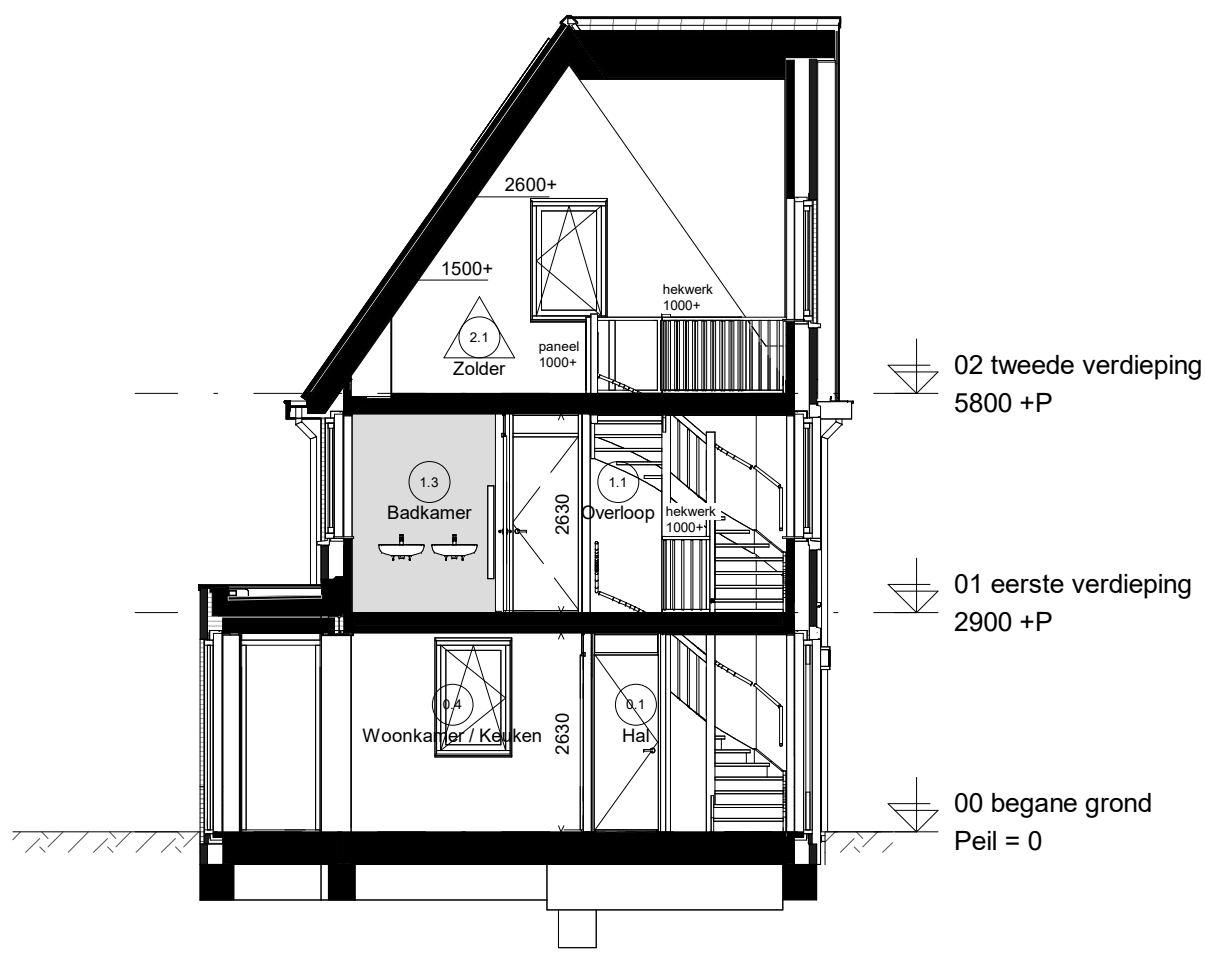

Doorsnede D21.1

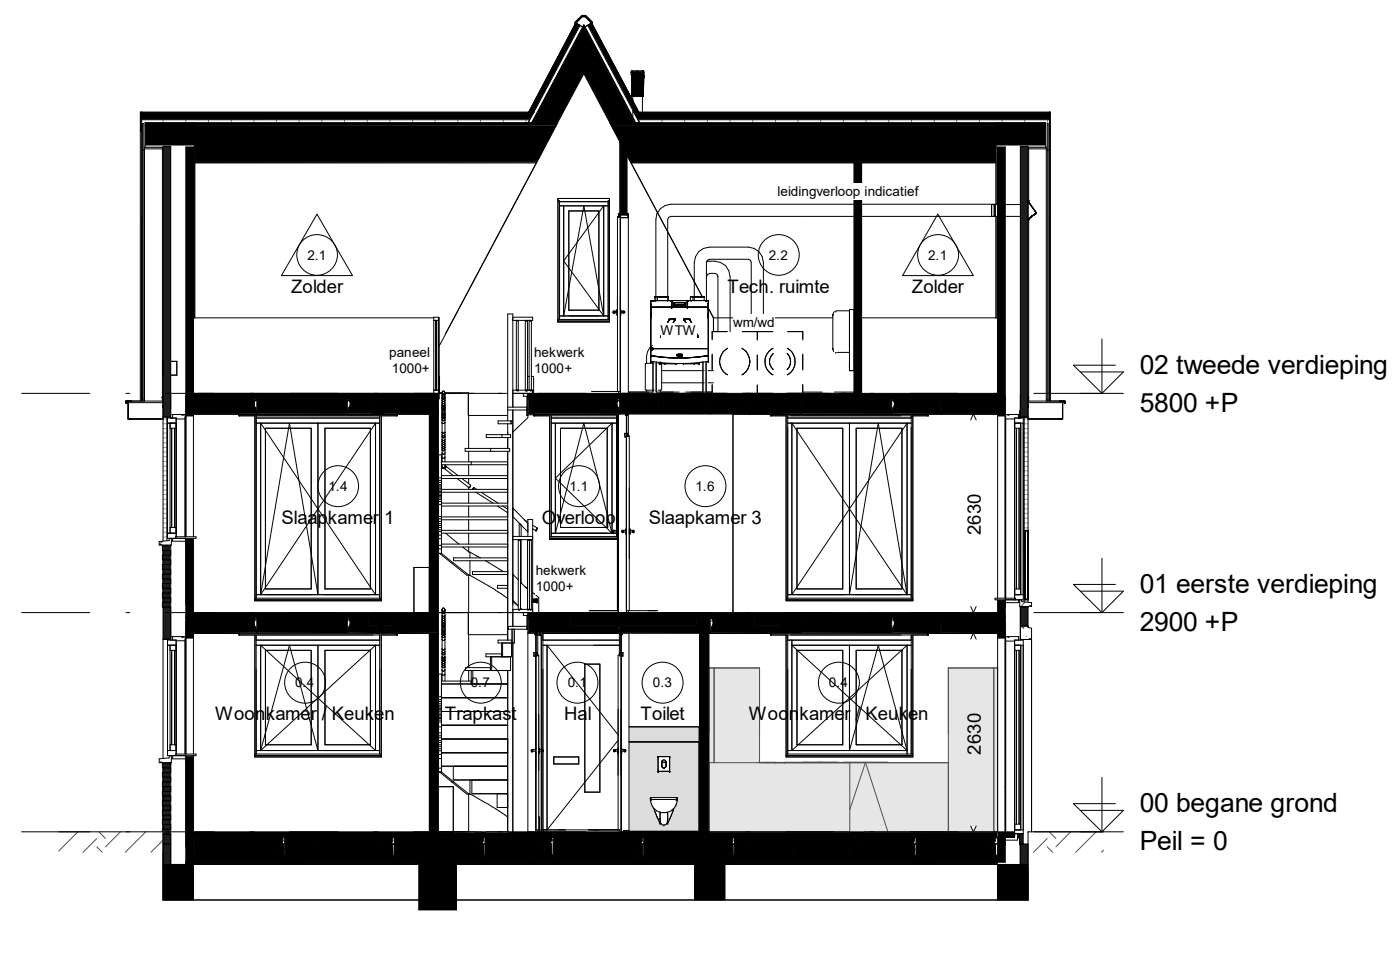

Doorsnede D21.2

ADRIAAN VAN ERK
www.adriaanvanerk.nl

Hendrik Ido Ambacht
Den Appelgaarde fase 2



Verkooptekening vrijstaande woning type F

Plattegronden, gevels en doorsneden
Bwnr 53 (blok 21)