



Woningtype C5s
bwnr 60



Woningtype C6
bwnr 61



Woningtype C6
bwnr 61




Woningtype C6
bwnr 61

Voorgevel

Linkergevel

Achtergevel


Rechtergevel

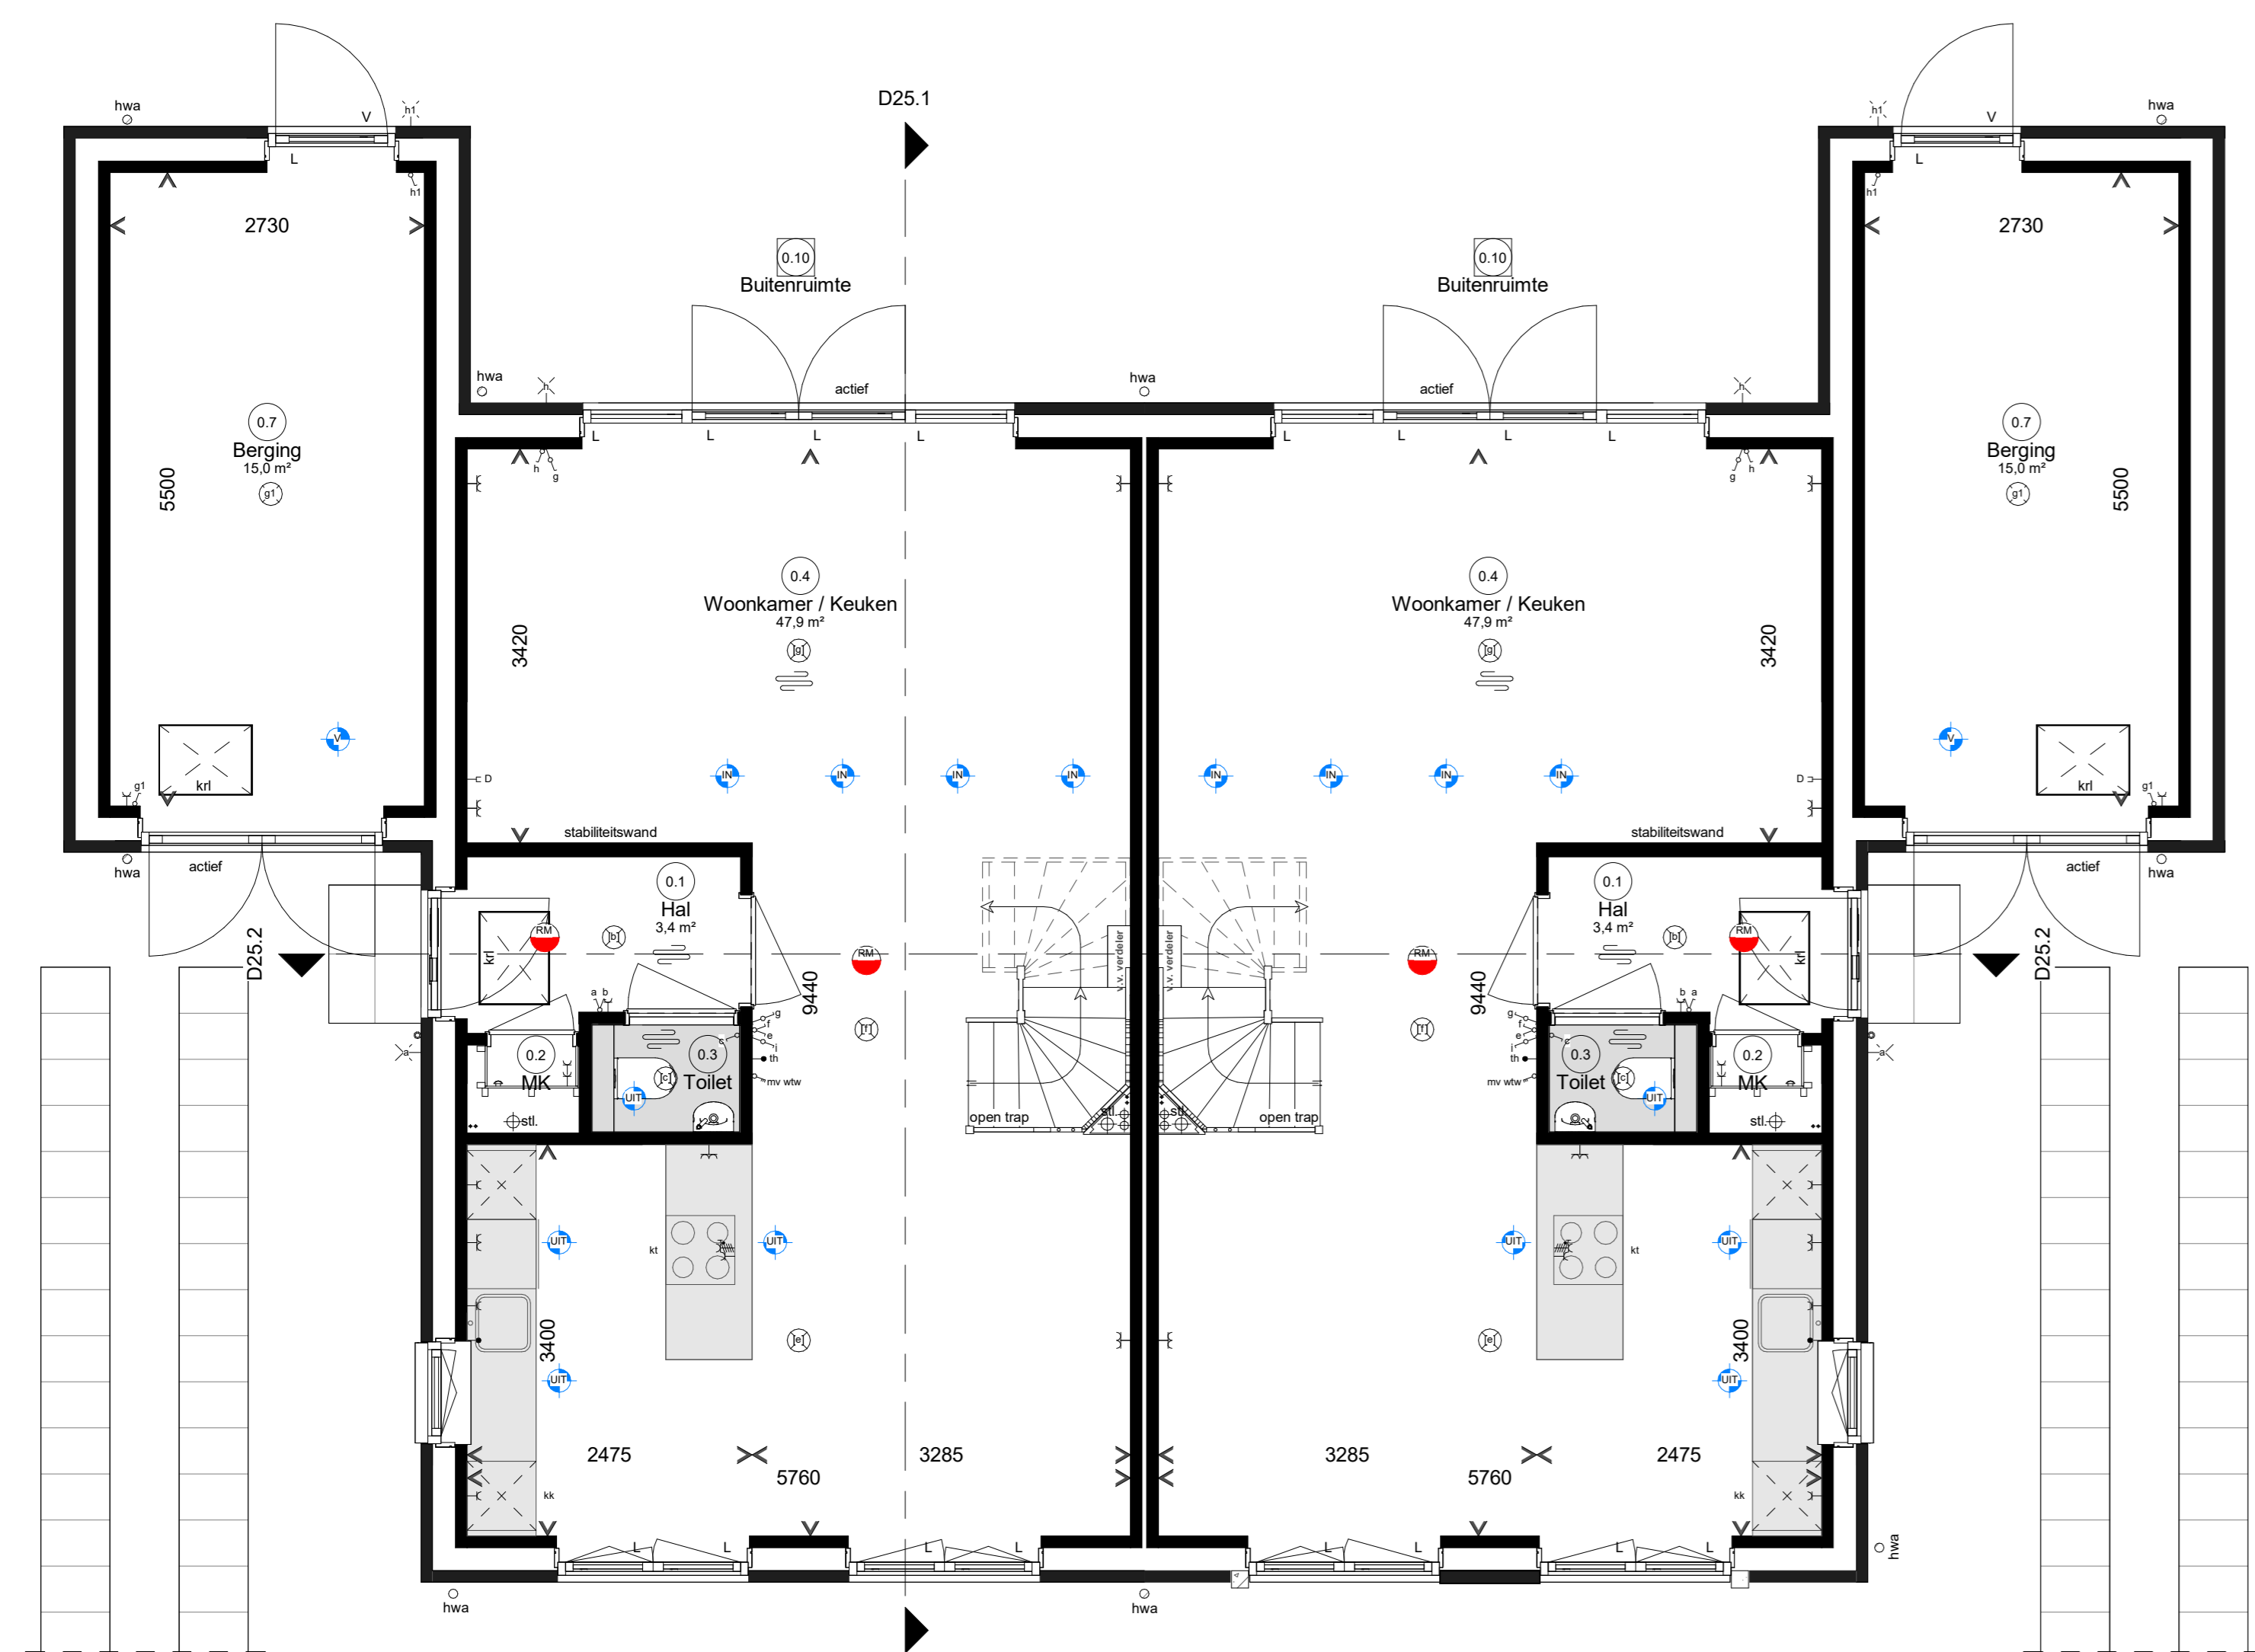


Begane grond




Eerste verdieping

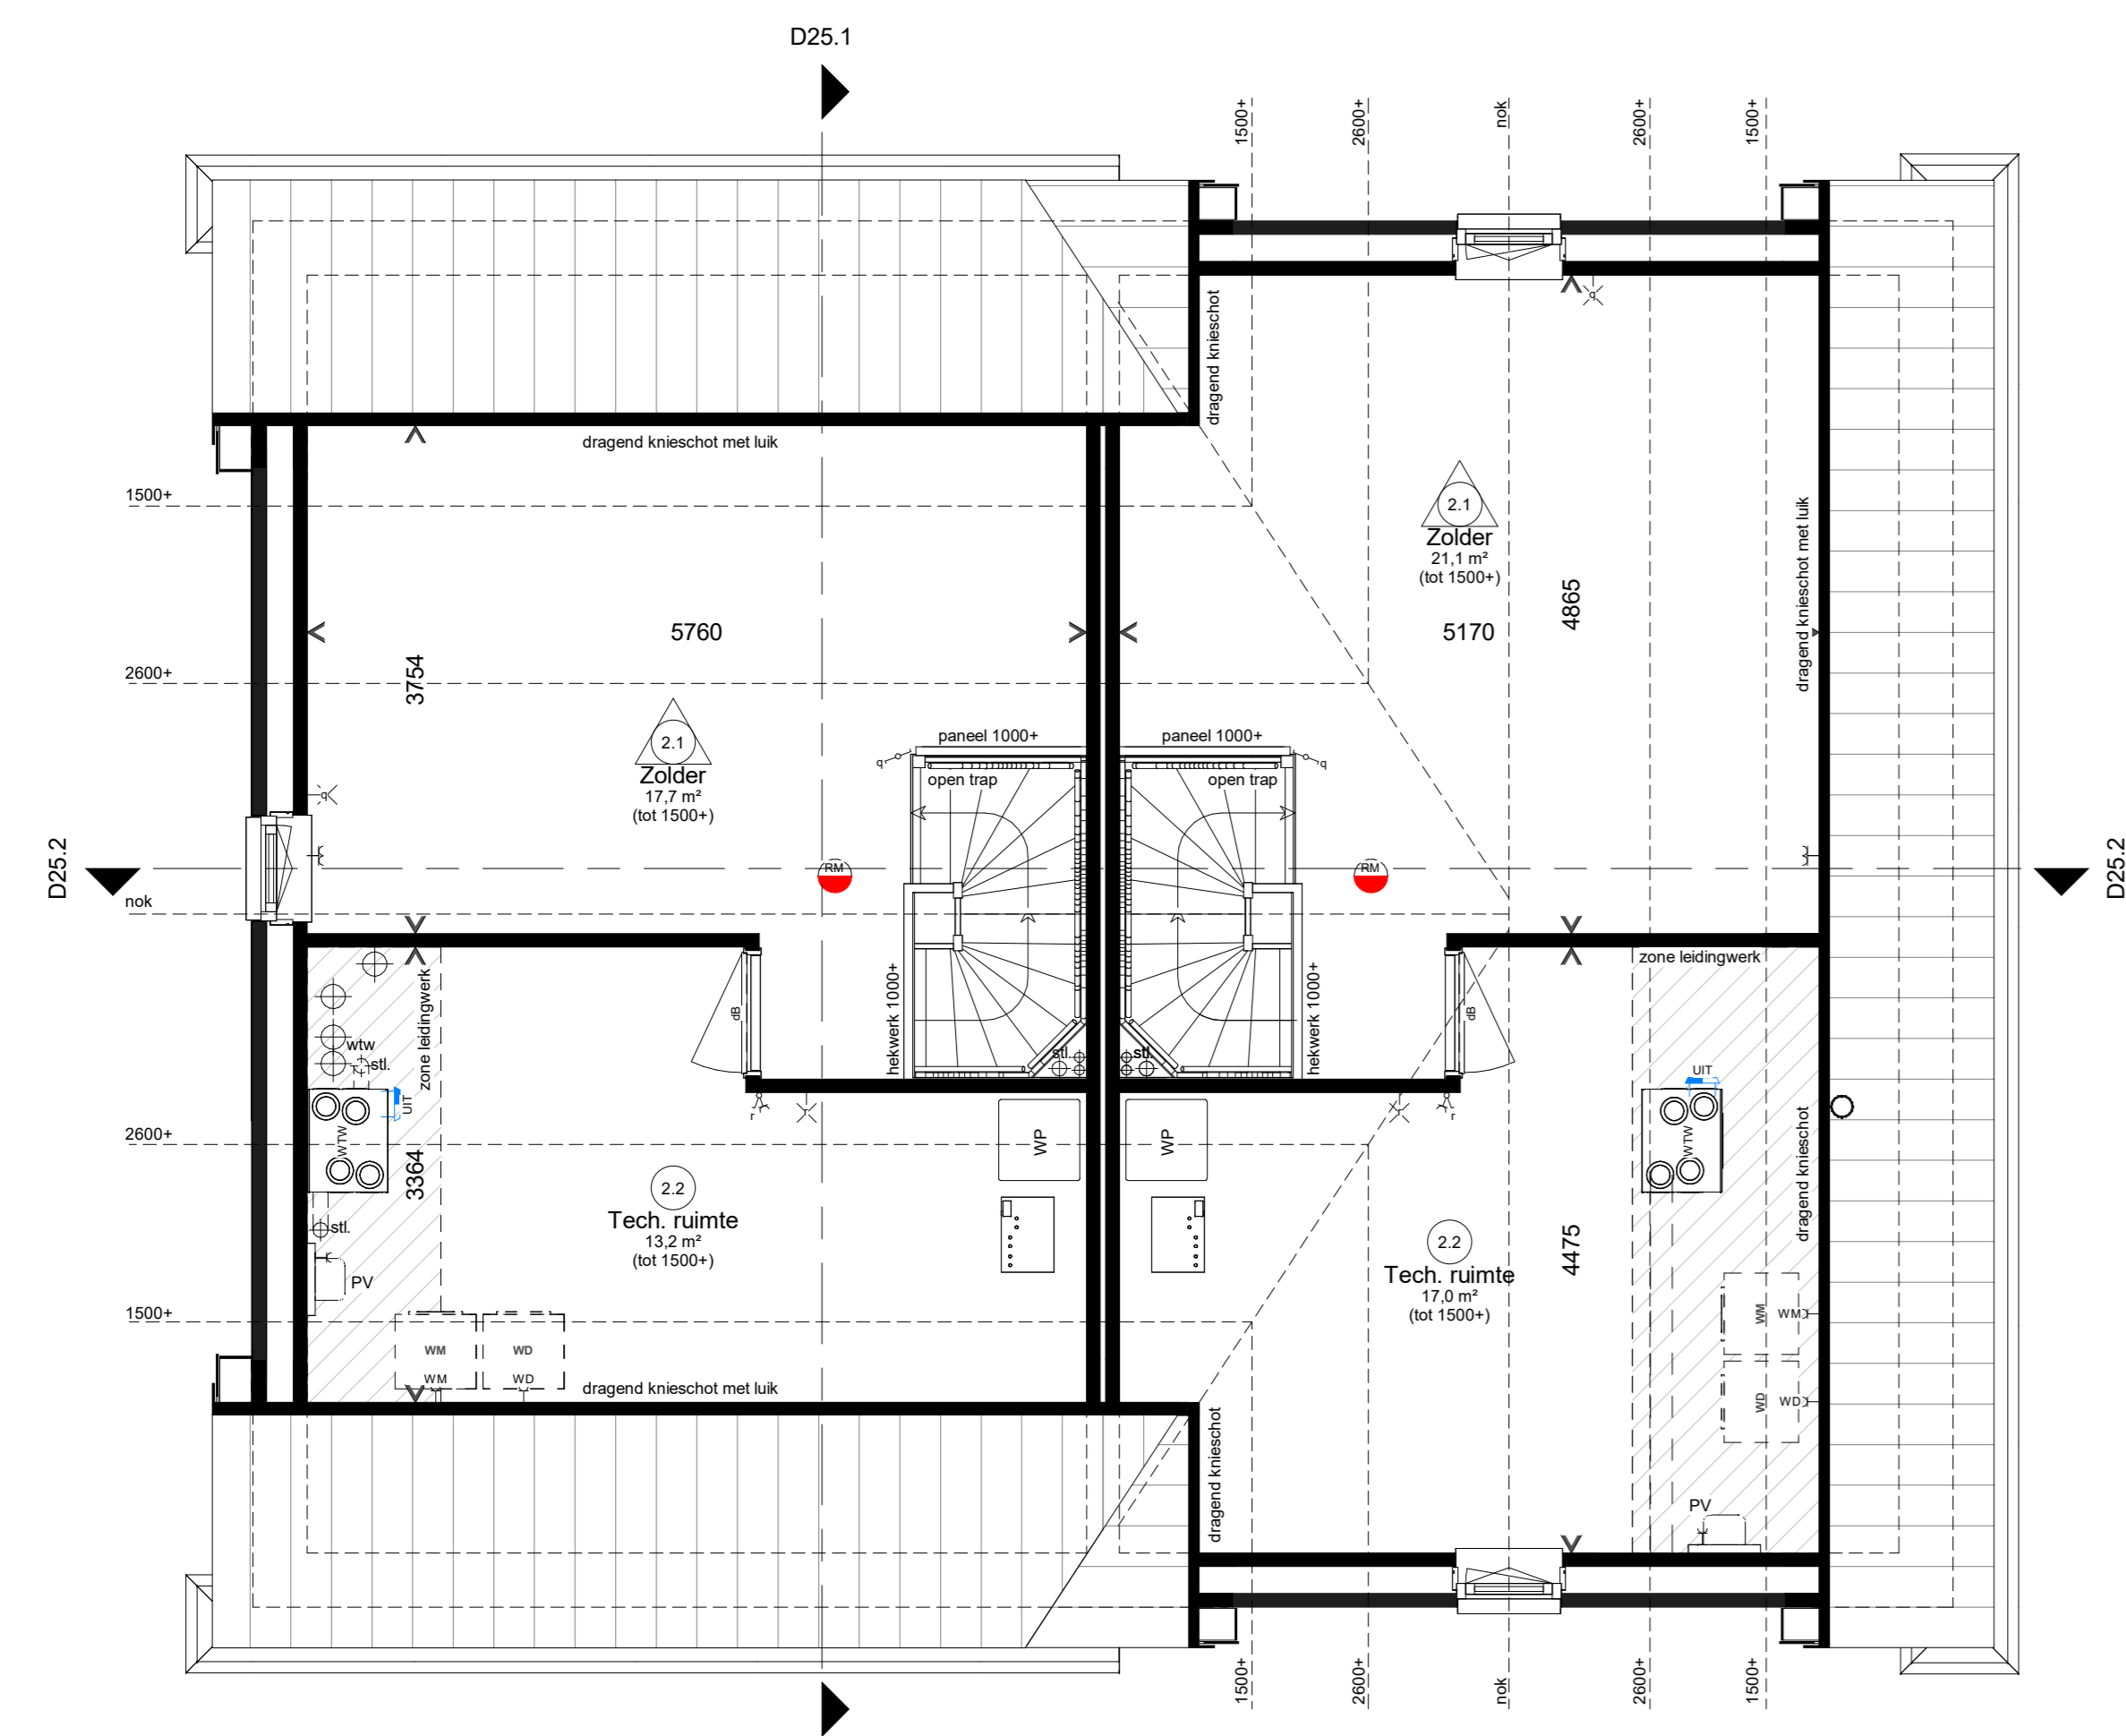

Tweede verdieping

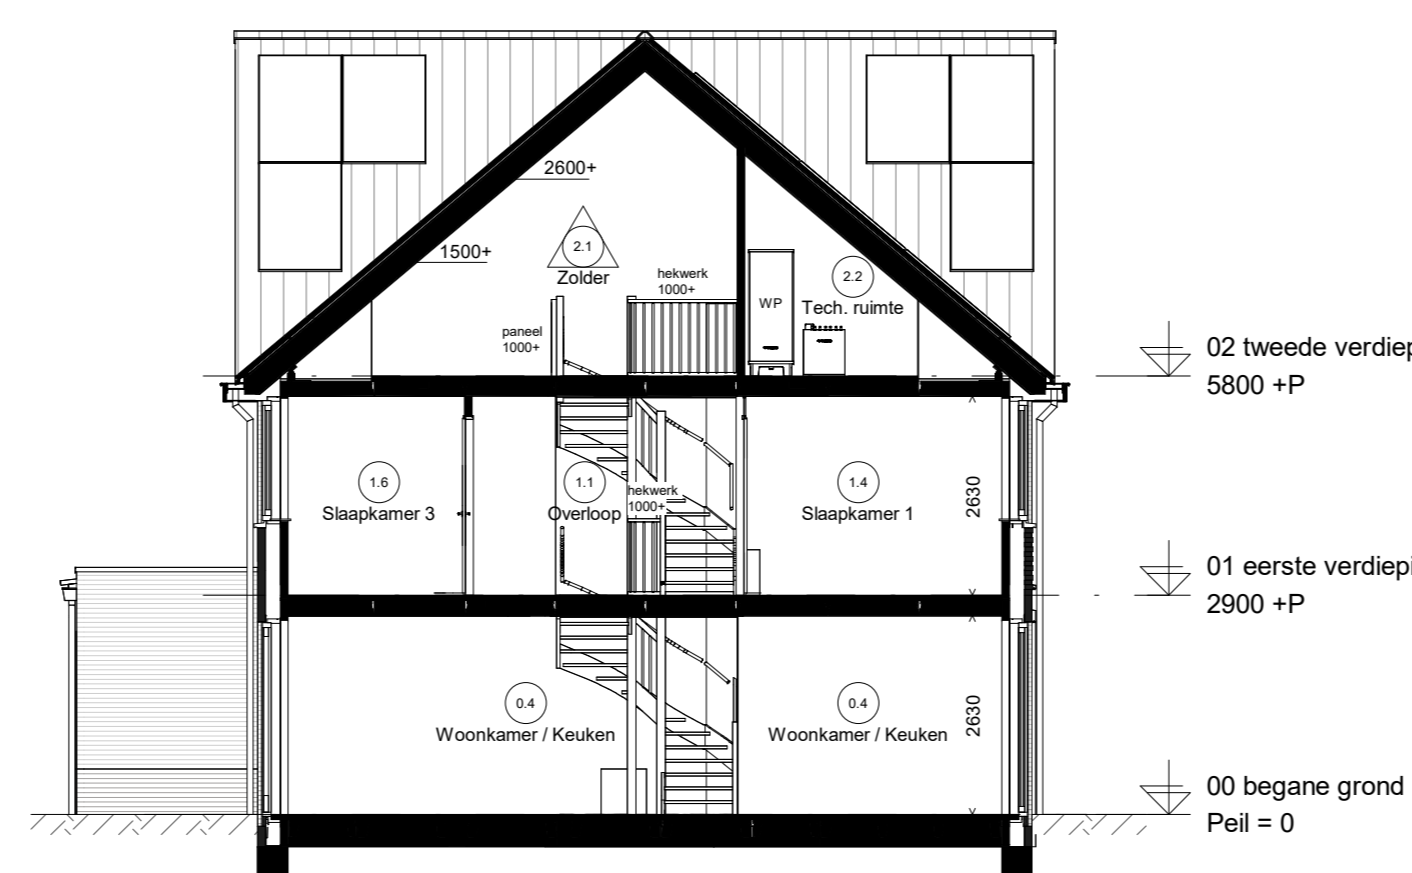

Doorsnede D25.1

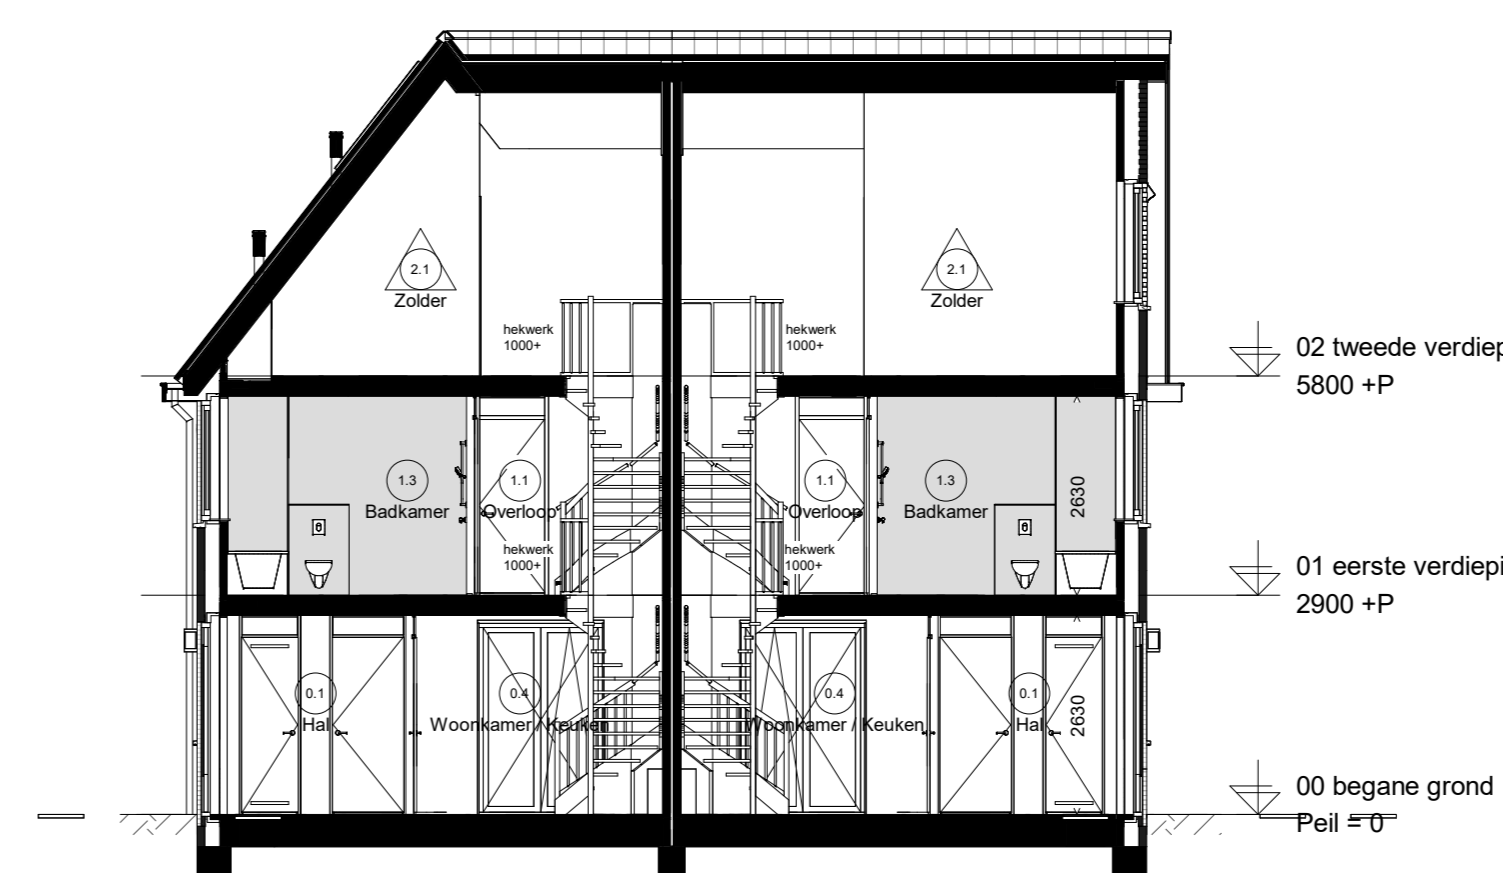

Doorsnede D25.2

Renvooi elektrisch

- Wandcontactdoos enkel
- Wandcontactdoos dubbel
- Beldrukker
- Belschel
- WV wandcontactdoos t.b.v. WV wasdroger/wasmachine op aparte groep
- Schakelaar enkel
- Schakelaar serie
- Schakelaar wissel
- Schakelaar met wandcontactdoos
- Centraal aardsingspunt
- 3 fase aansluiting
- Wandlichtpunt
- Plafondlichtpunt
- Rookmelder
- Data UTP Cat 6

Renvooi installatie

- Thermoslaaf
- Bediening ventilatie
- Ventilatieventiel afvoer
- Ventilatieventiel inblaas
- Ventilatieventiel
- Buitenkraan
- Elektrische radiator
- Vloerverwarming
- Vloerverwarming verdeler
- MK Meterkast
- Opstelplaats: PV Omvormer PV-panelen
- WM Wasmachine
- WD Wasdroger
- WTW Warmteterugwinning unit
- WP Warmtepomp

Ruimte benamingen volgens Besluit bouwwerken leefomgeving (Bbl)

- alle installaties zijn indicatief op tekening weergegeven

Nestkasten

- Gierzwakke en/of huisruistkast
- Vloerwastkast

kozijnen

- V Ventilator
- L Letselwag
- B Brandwag

