















Renvervoel elektrisch					
1	Wandcontactdoos enkel	✓	Schakelaar enkel	≠	3 fase aansluiting
2	Wandcontactdoos dubbel	✓	Schakelaar serie	✗	Wandchirp
3	Beidrukker	✓	Schakelaar wissel	⊗	Plafondlichtpunt
4	Belelch	✓	Schakelaar met wandcontactdoos	⊙	Roelmluder
5	Wandcontactdoos 1 b.v. v.w.	✓	Centraal aardingspunt	→	Data UTP Cat 6

Renvooi installatie			Opstelplaats:
	Thermovest	 Buitenkraan	PV Omvormer PV-panelen
	Bedroering ventilatie	 Elektrische radiator	WM Wasmachine
	Ventilatieventil afvoer	 Voerverwarming	WD Wasdroger
	Ventilatieventil inlaas	 Voerverwarming verdeeler	WTW Warmteterugwinning
	Ventilatie	 MK Mestkast	WP Werpomp

- alle installaties zijn indicatief op tekening weergegeven


Ruimte benamingen volgens Besluit bouwwerken leefomgeving (Bbl)

0.1	verkeersruimte	0.8	ontbrekende ruimte	1.5	verligter
0.2	technische ruimte	0.9	technische ruimte	1.6	verligter
0.3	toeleiträume	0.10	toeleiträume	2.1	ontbrekende ruimte
0.4	verligterruimte	1.1	verkeersruimte	2.2	technisch
0.5	verligterruimte	1.2	toeleiträume	2.3	ontbrekende ruimte
0.6	ontbrekende ruimte	1.3	toeleiträume	2.4	verkeersruimte
0.7	ontbrekende ruimte	1.4	verligterruimte		

Nestkasten		kozijnen	
	Gierzwaluw en/of huiskraai		Ventilator
	Muisnestkast		Levenswijzer

kozijnen

Rechtergevel

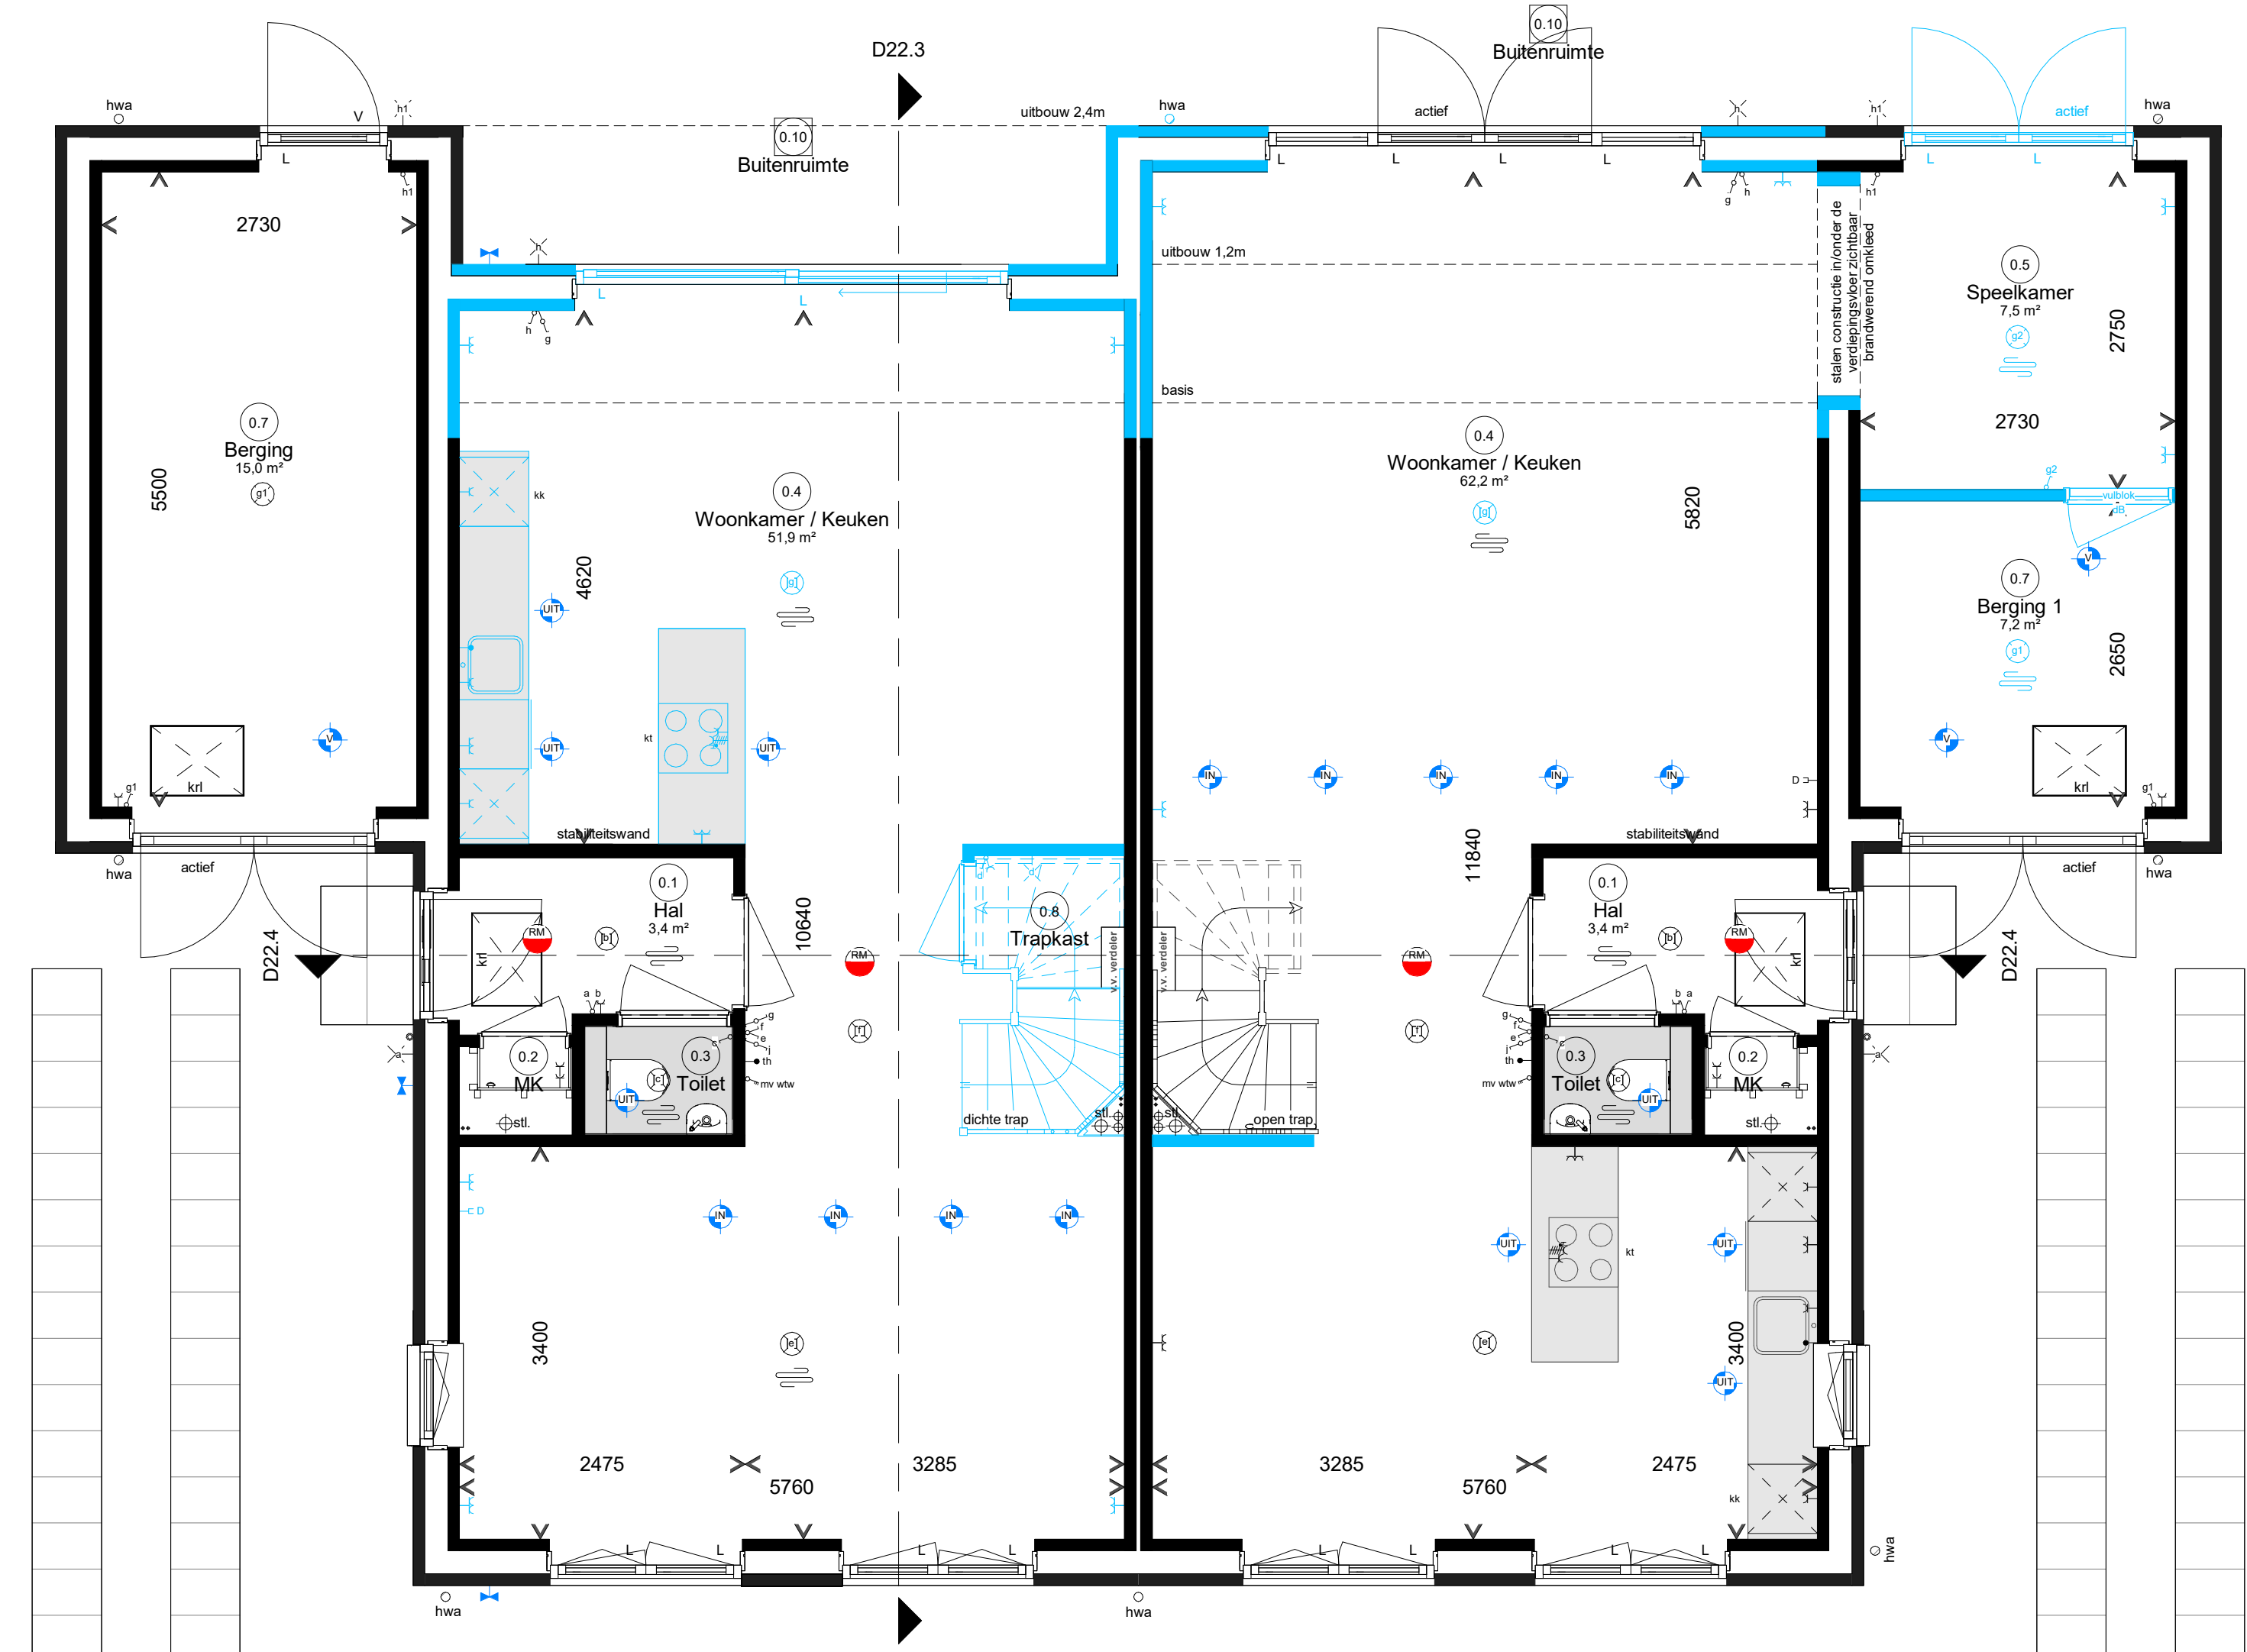

Woningtype C3s

Opties:


- A.01.C Uitbouw begane grond 1.200mm
- C.1.01.C Schuifpui in plaats van standaard pui
- D.1.01.C Keukeninstallatie verplaatsen naar achterzijde woning
- D.1.04.C Trapkast in de woonkamer
- B.4.05.C Buitenkraan op de achtergevel
- B.4.06.C Buitenkraan op de voorgevel
- B.4.07.C Buitenkraan op de zijkant

Woningtype C4

Opties:

- A.52 C Uitbouw begane grond 2.400mm
- C.1.09 C Pui met dubbele deuren in de achtergevel van de speelkamer of onbestede ruimte
- D.1.11 C Open speelkamer en berging van 2.650mm in plaats van de gesloten berging
- D.1.13 C Wand langs de trap

Begane grond

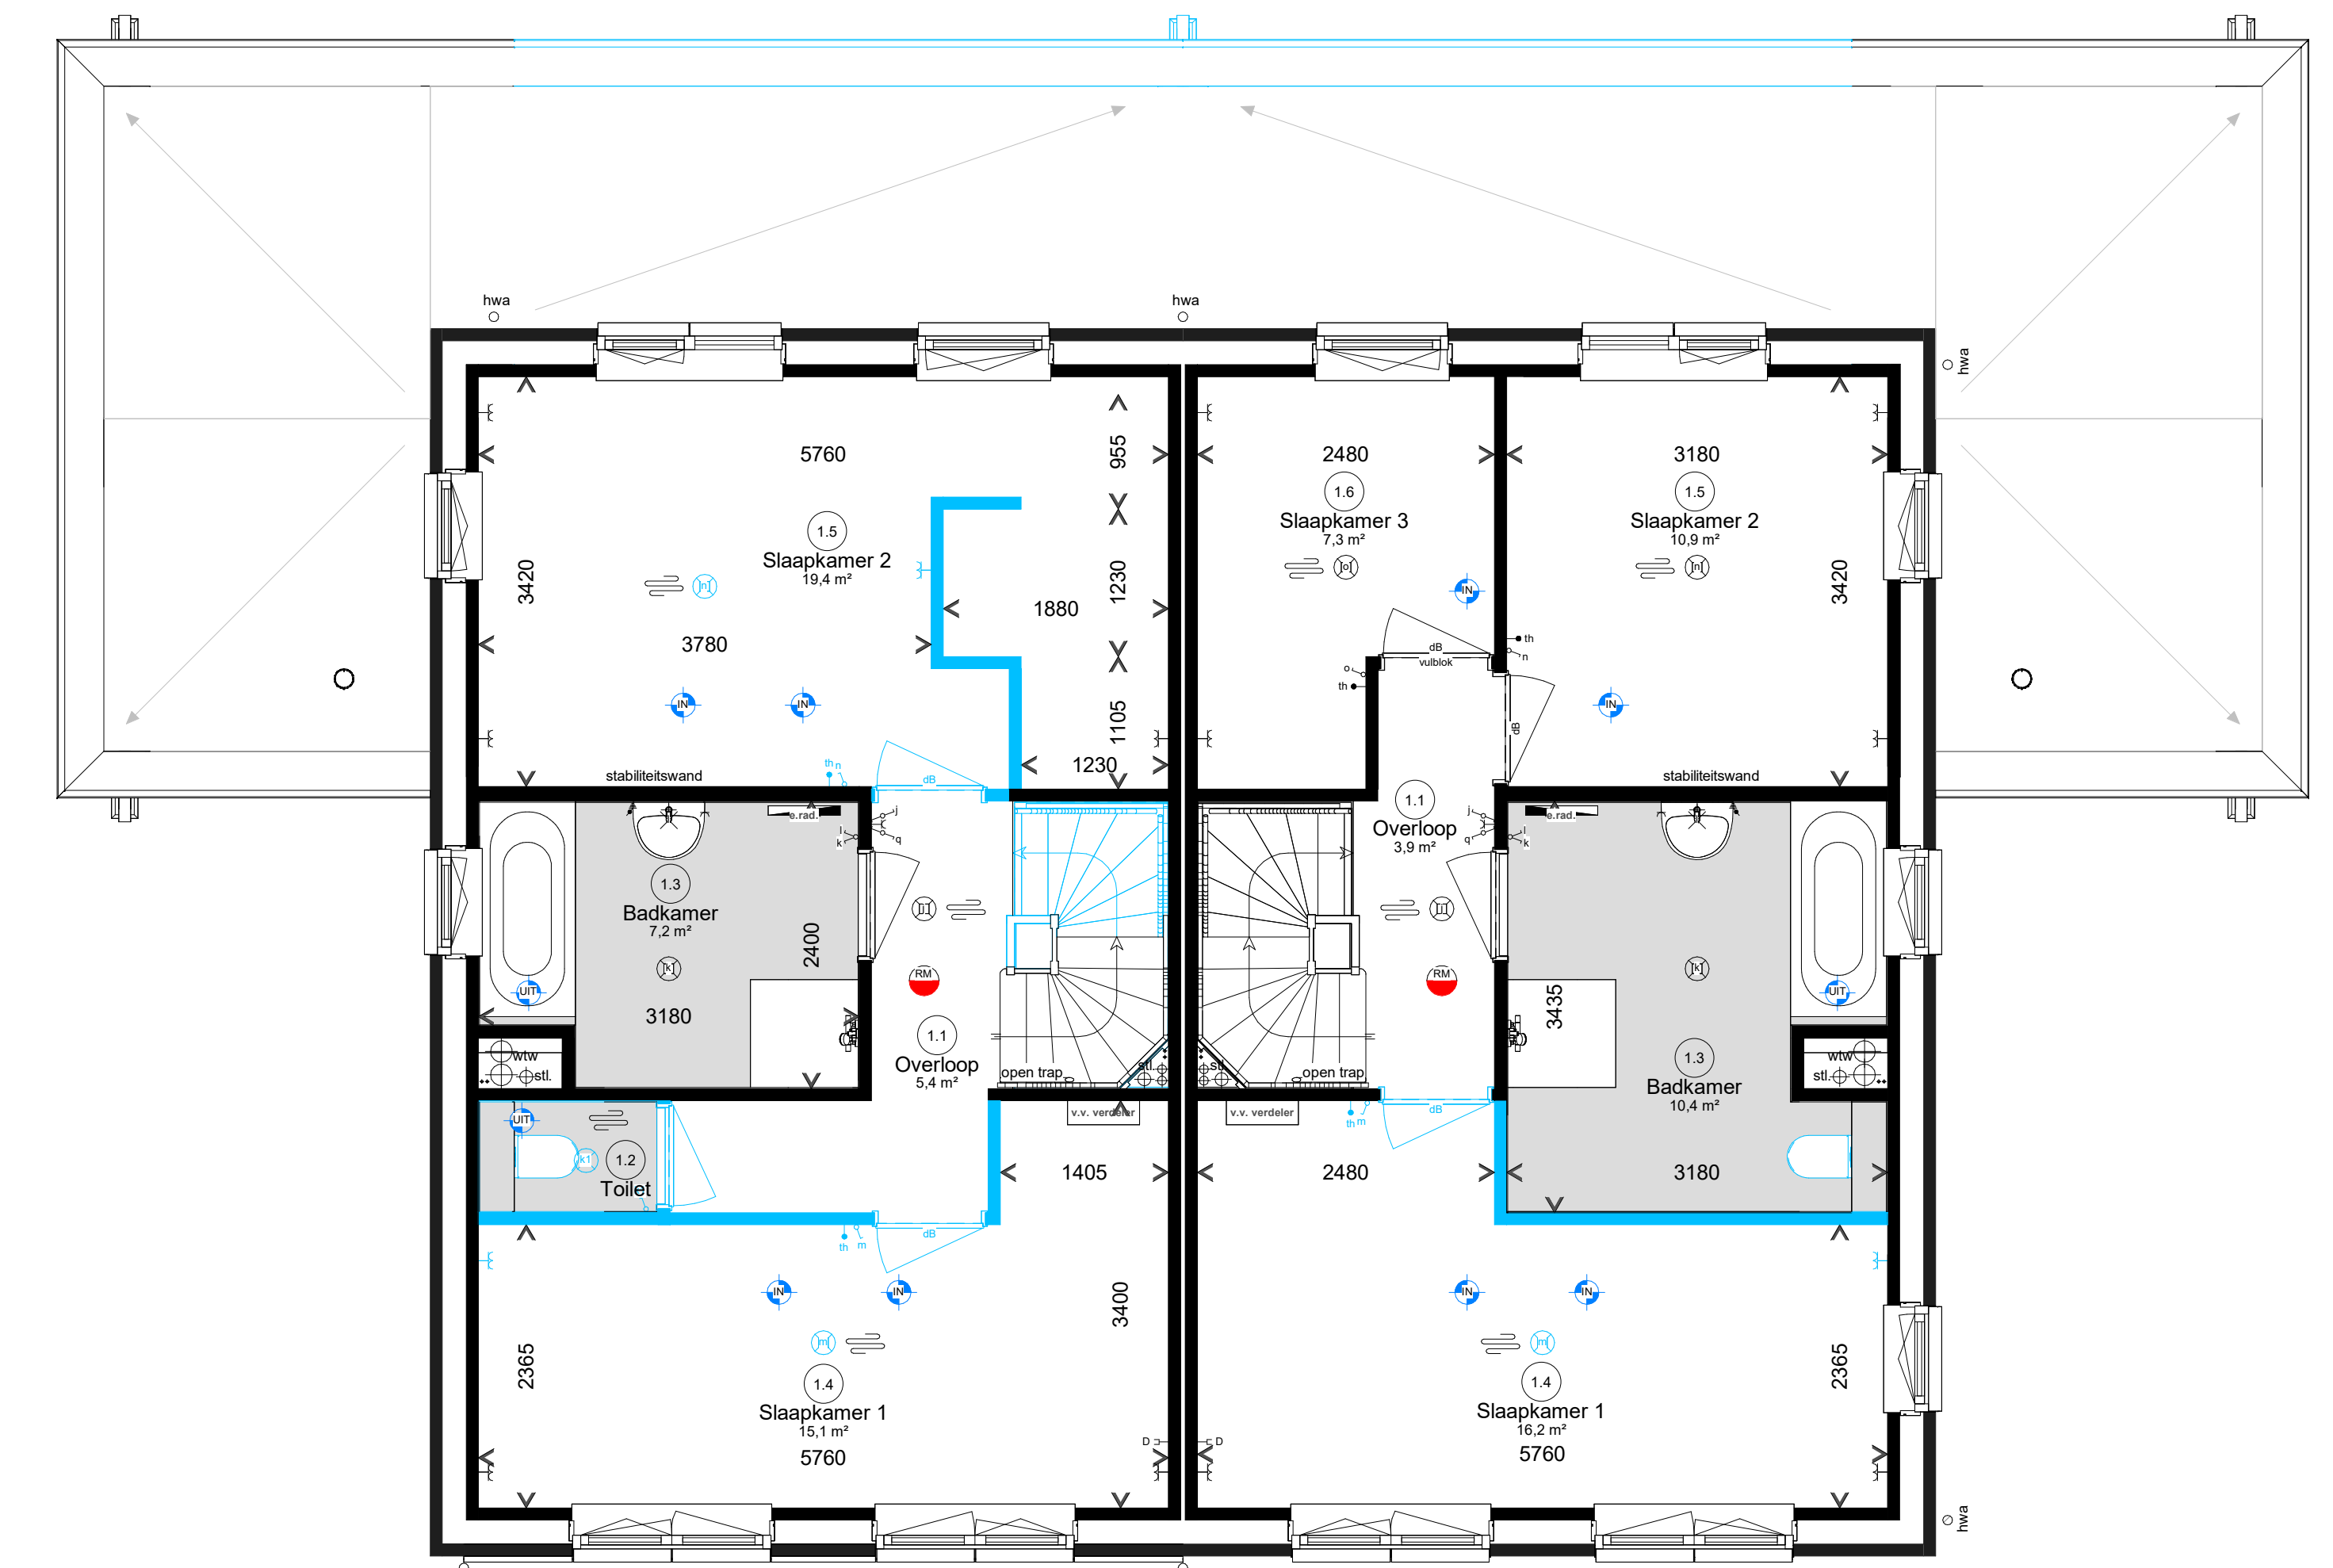

Woningtype C3s

Opties:


- A.02.C Uitbouw begane grond 2,400mm
- D.2.04.C Separaat toilet op de 1e verdieping
- D.2.11.C Samenwonen slaapkamer 2 en 3
- D.2.15.C Inloopkast variant 1 in slaapkamer achter

Woningtype C4

Opties:

- A 02.C Uitbouw begane grond 2.400mm
- D 2.03.C Vergroten van de badkamer (bij Berrr. 55, 59, 61, 61, 95, 99, 103 is deze optie alleen mogelijk i.c.m. een uitbouw)


Eerste verdieping

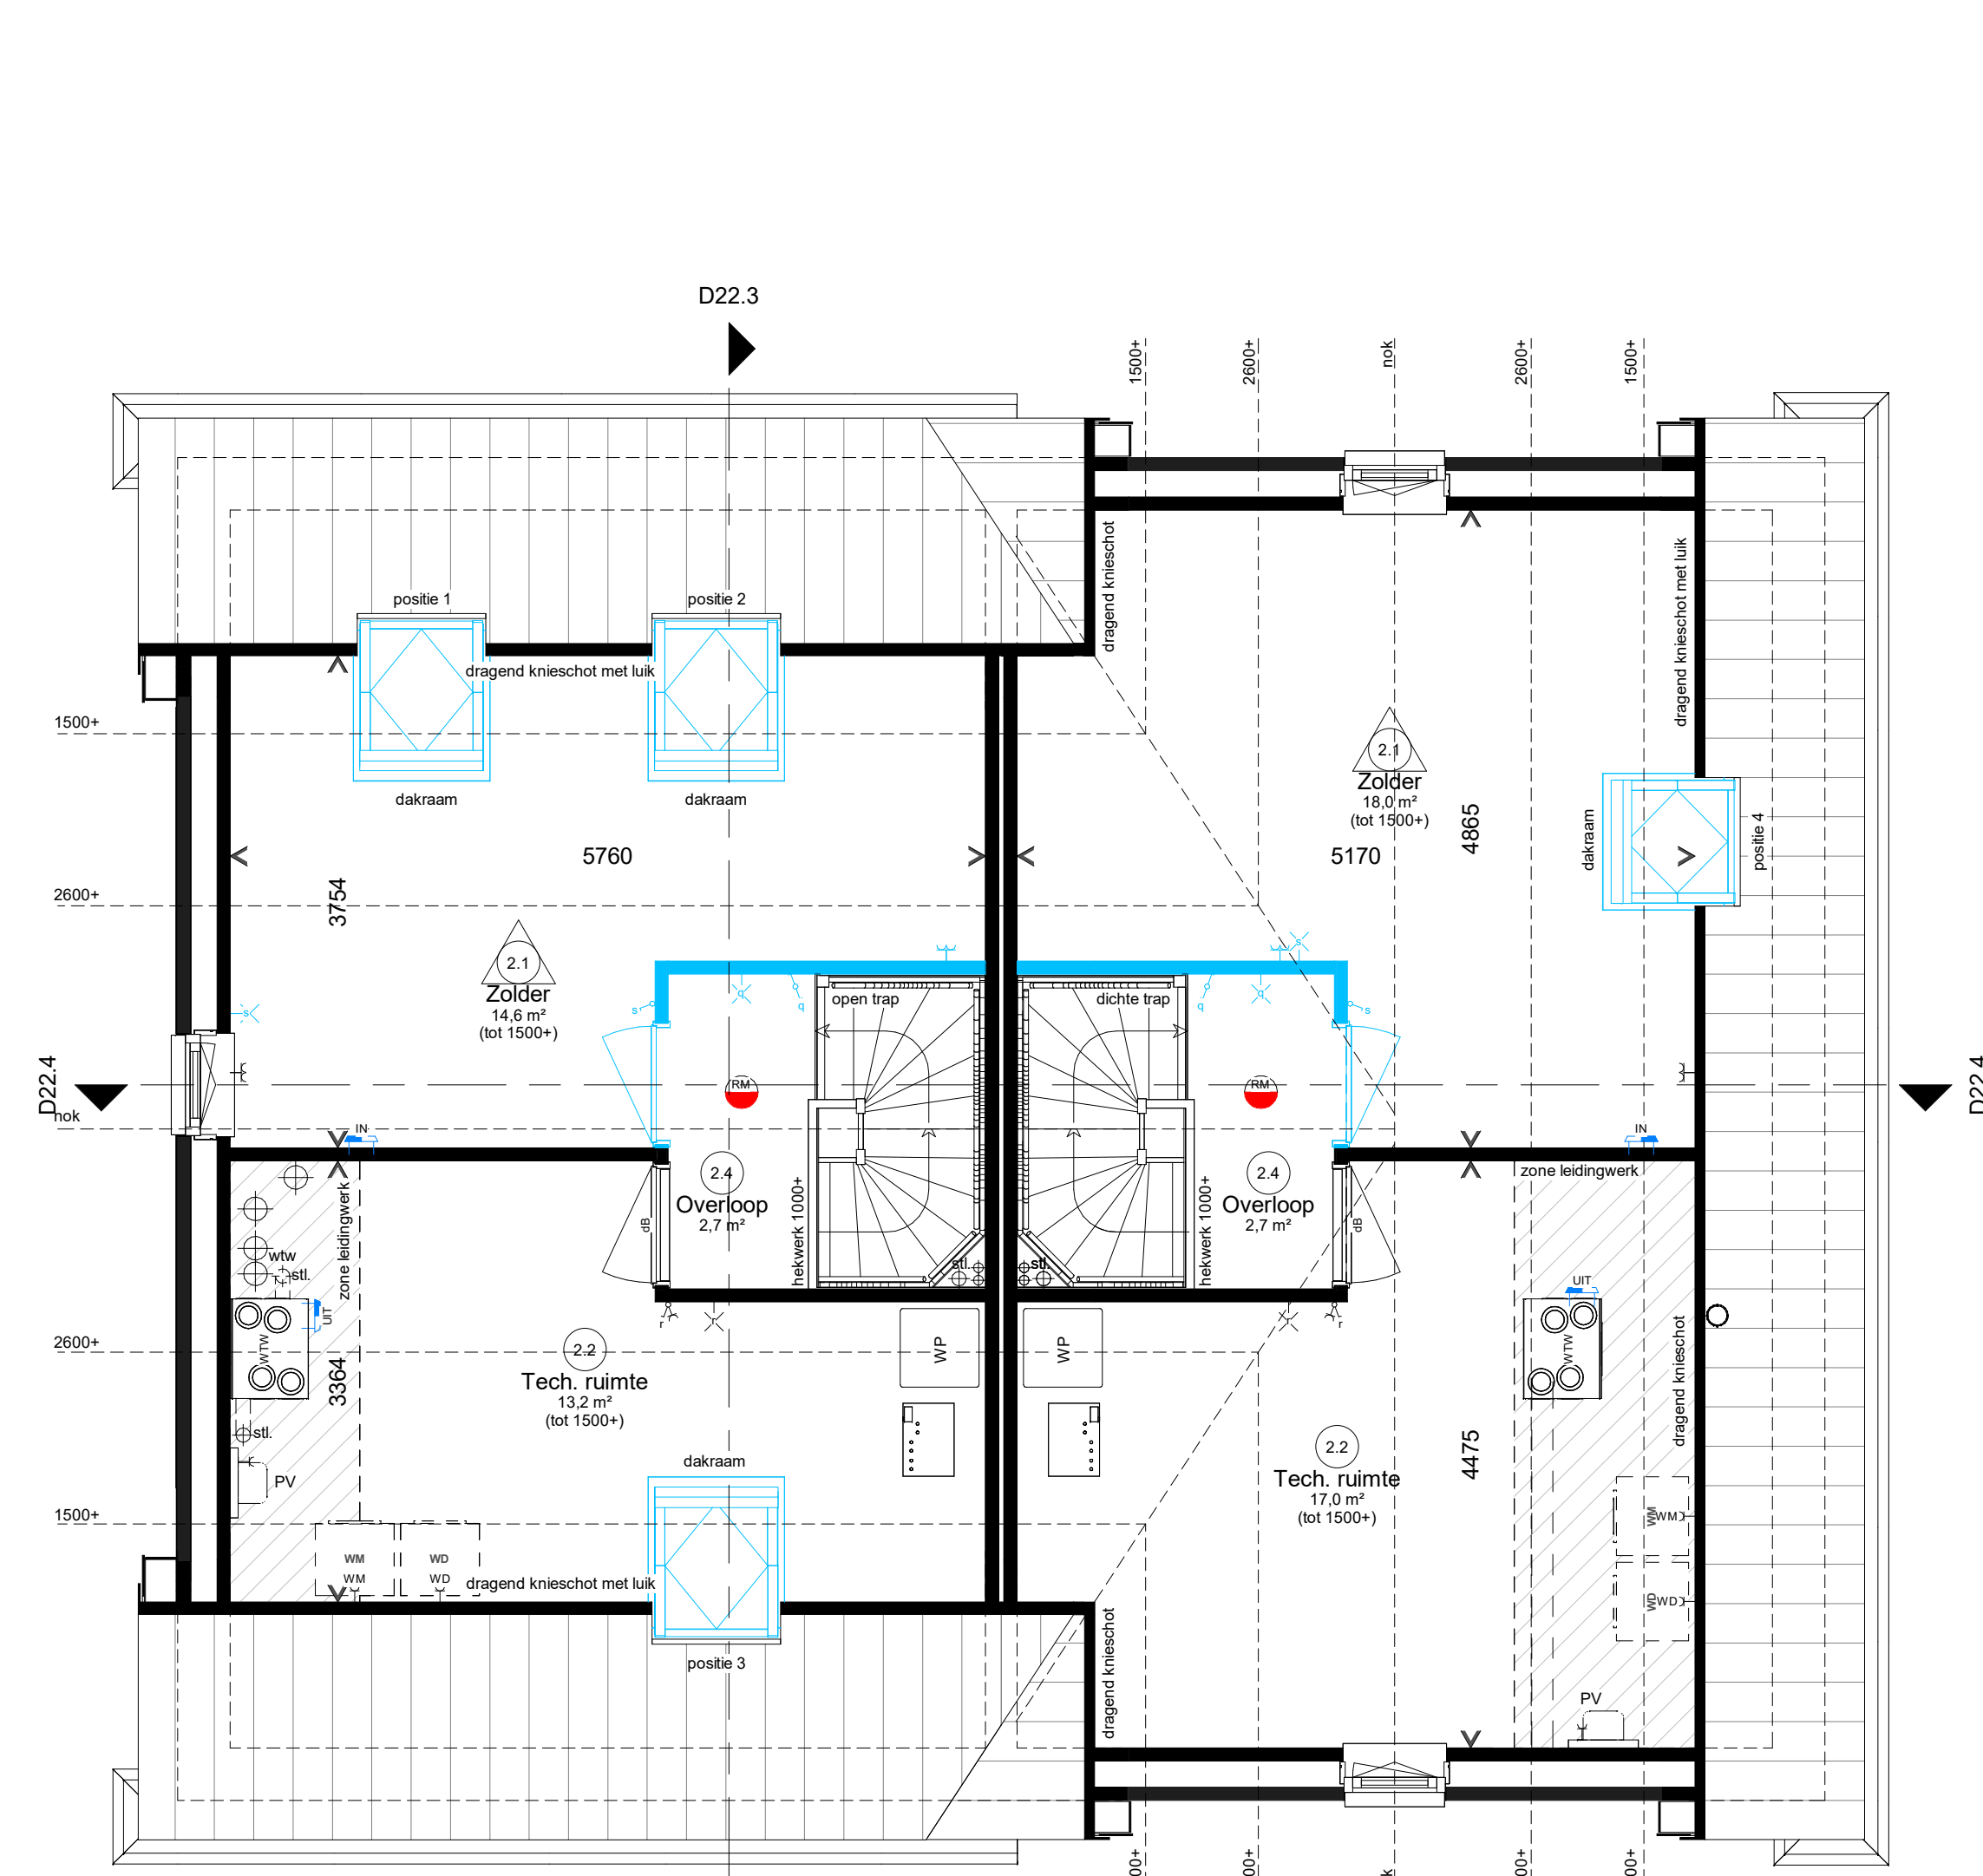

Woningtype C3s 

Woningtype C4

Tweede verdieping

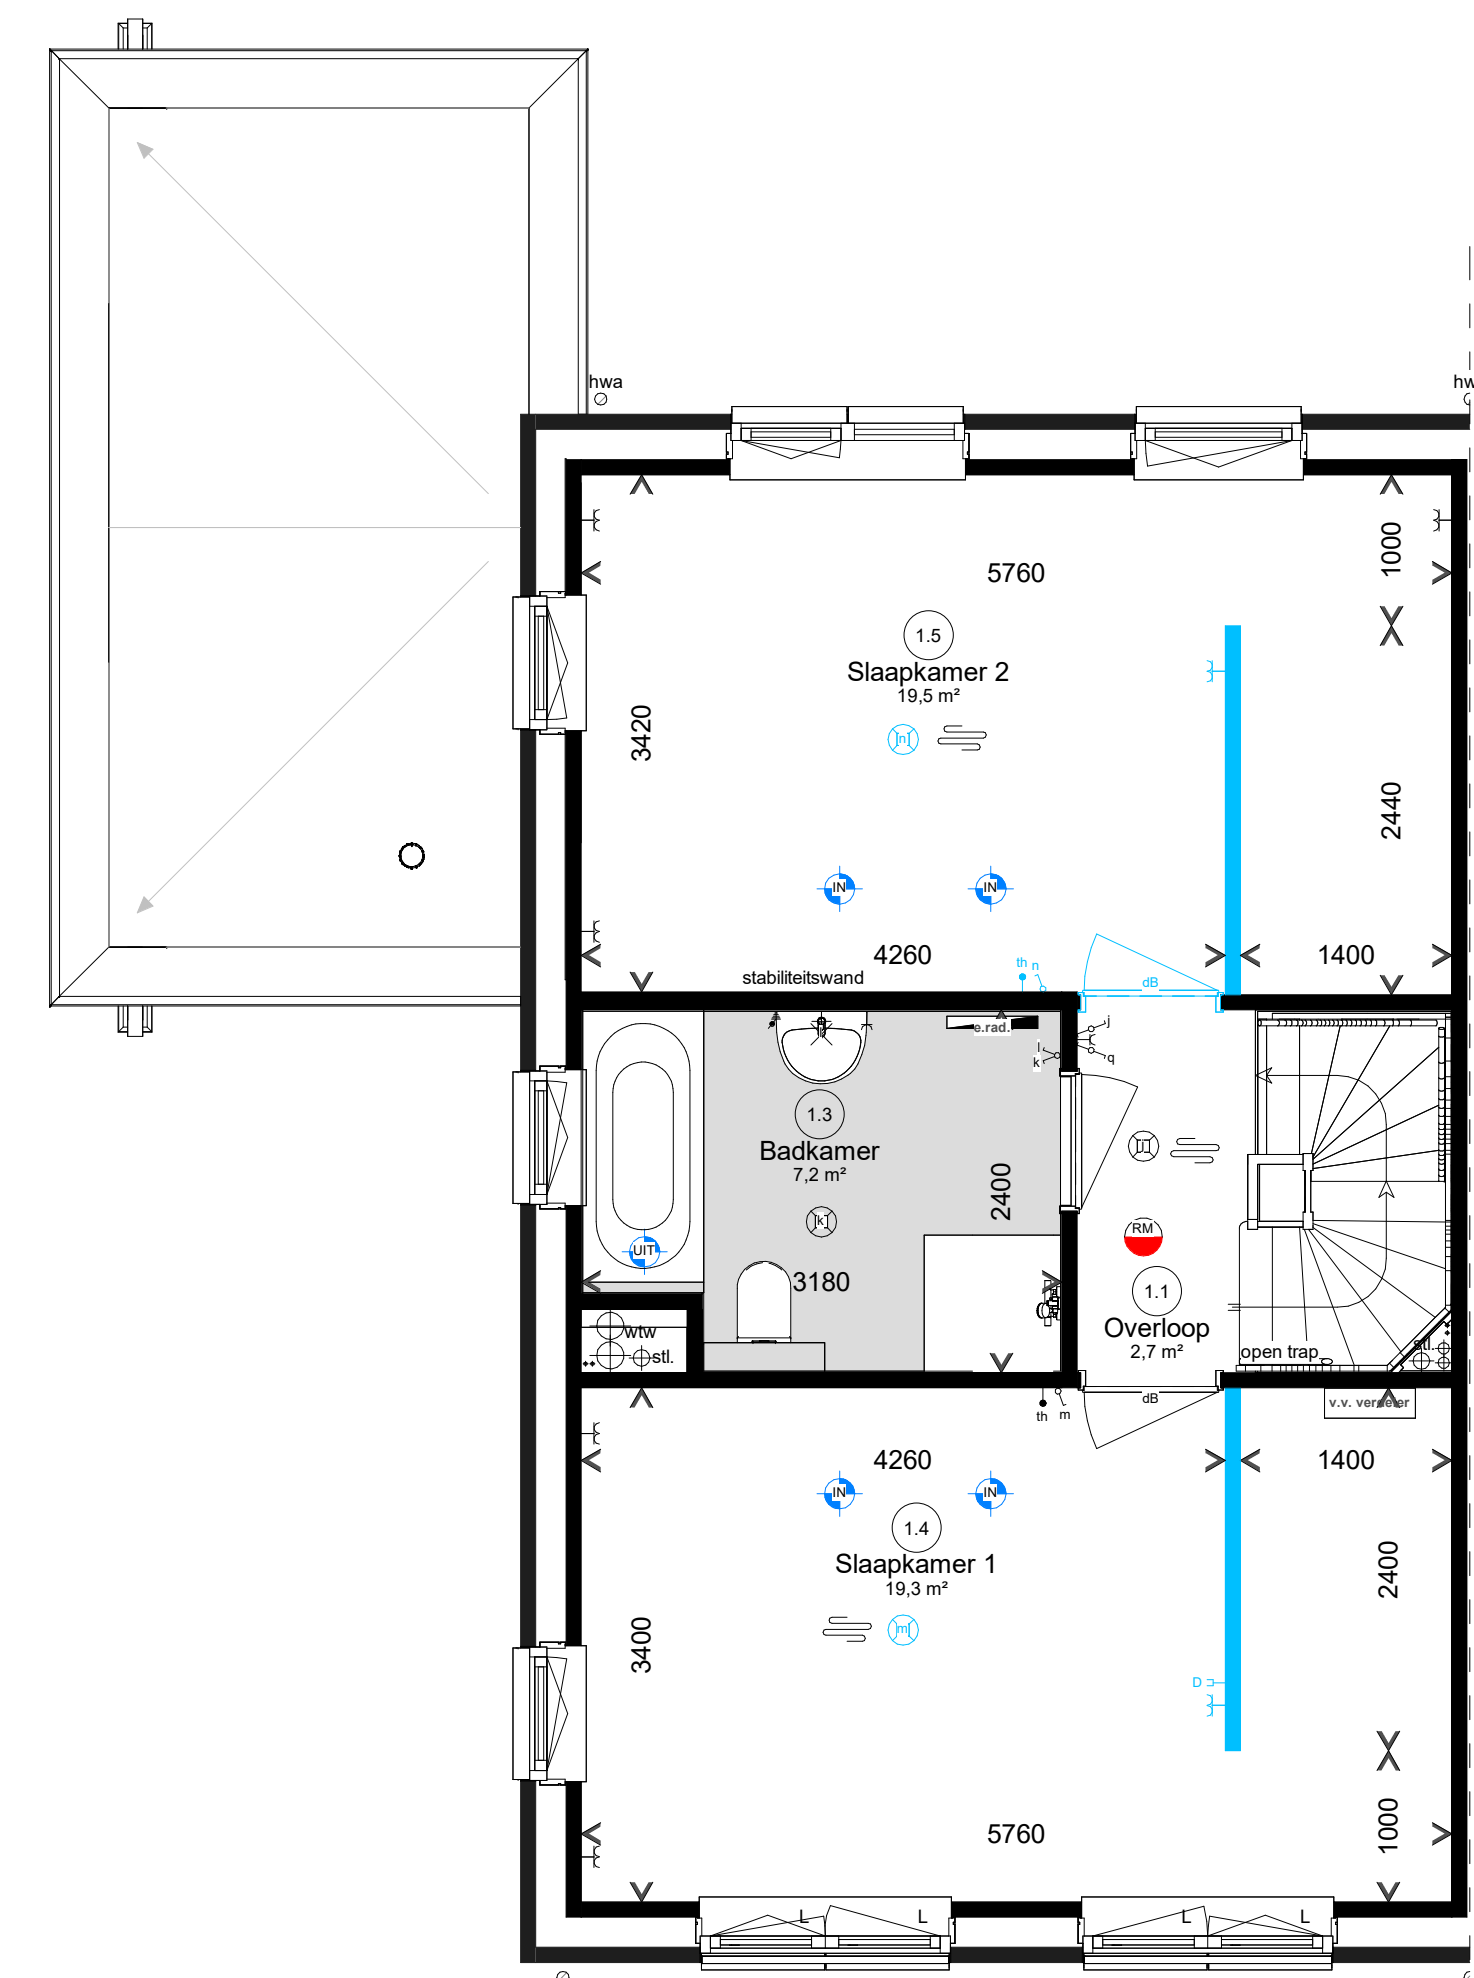

Woningtype C5s


Opties:

- D.2.11.C Samenwonen slaapkamers
- D.2.12.C Inloopkast variant 2 in slaapkamer
- D.2.16.C Inloopkast variant 2 in slaapkamer

Eerste verdieping



Hendrik Ido Ambacht
Den Appelgaerde fase 2

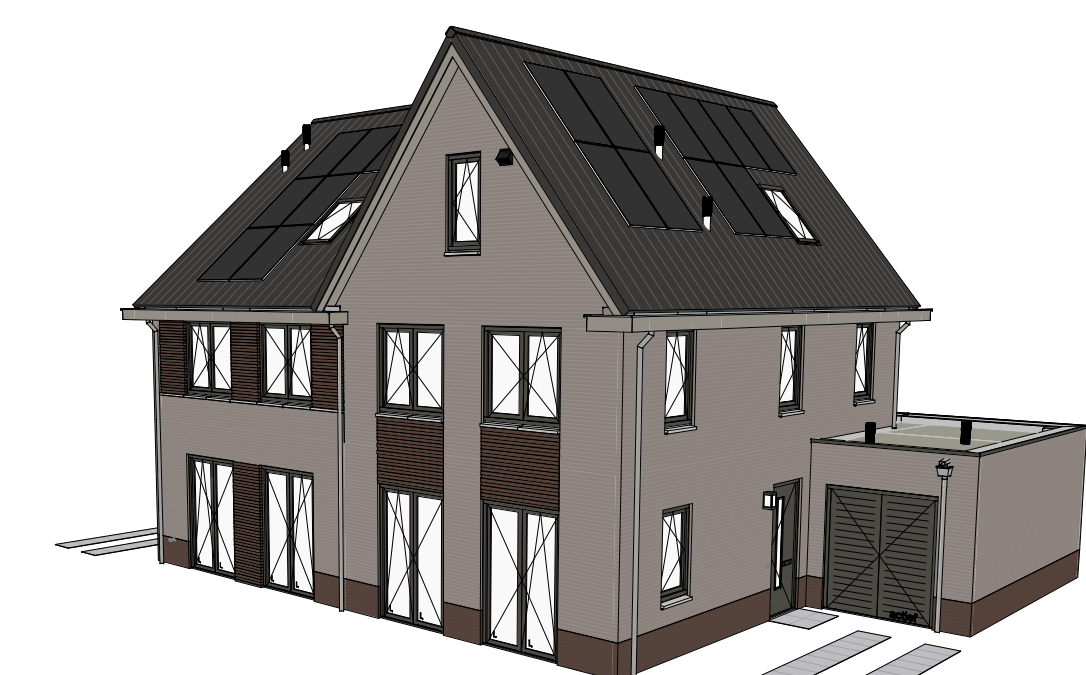

Optietekening twee-onder-1-kap type woning C

Plattegronden, gevels en doorsneden