



Woningtype C7s
bwnr 100



Woningtype C7s
bwnr 100



Woningtype C8
bwnr 99




Woningtype C8
bwnr 99

Voorgevel

Linkergevel

Achtergevel

Rechtergevel

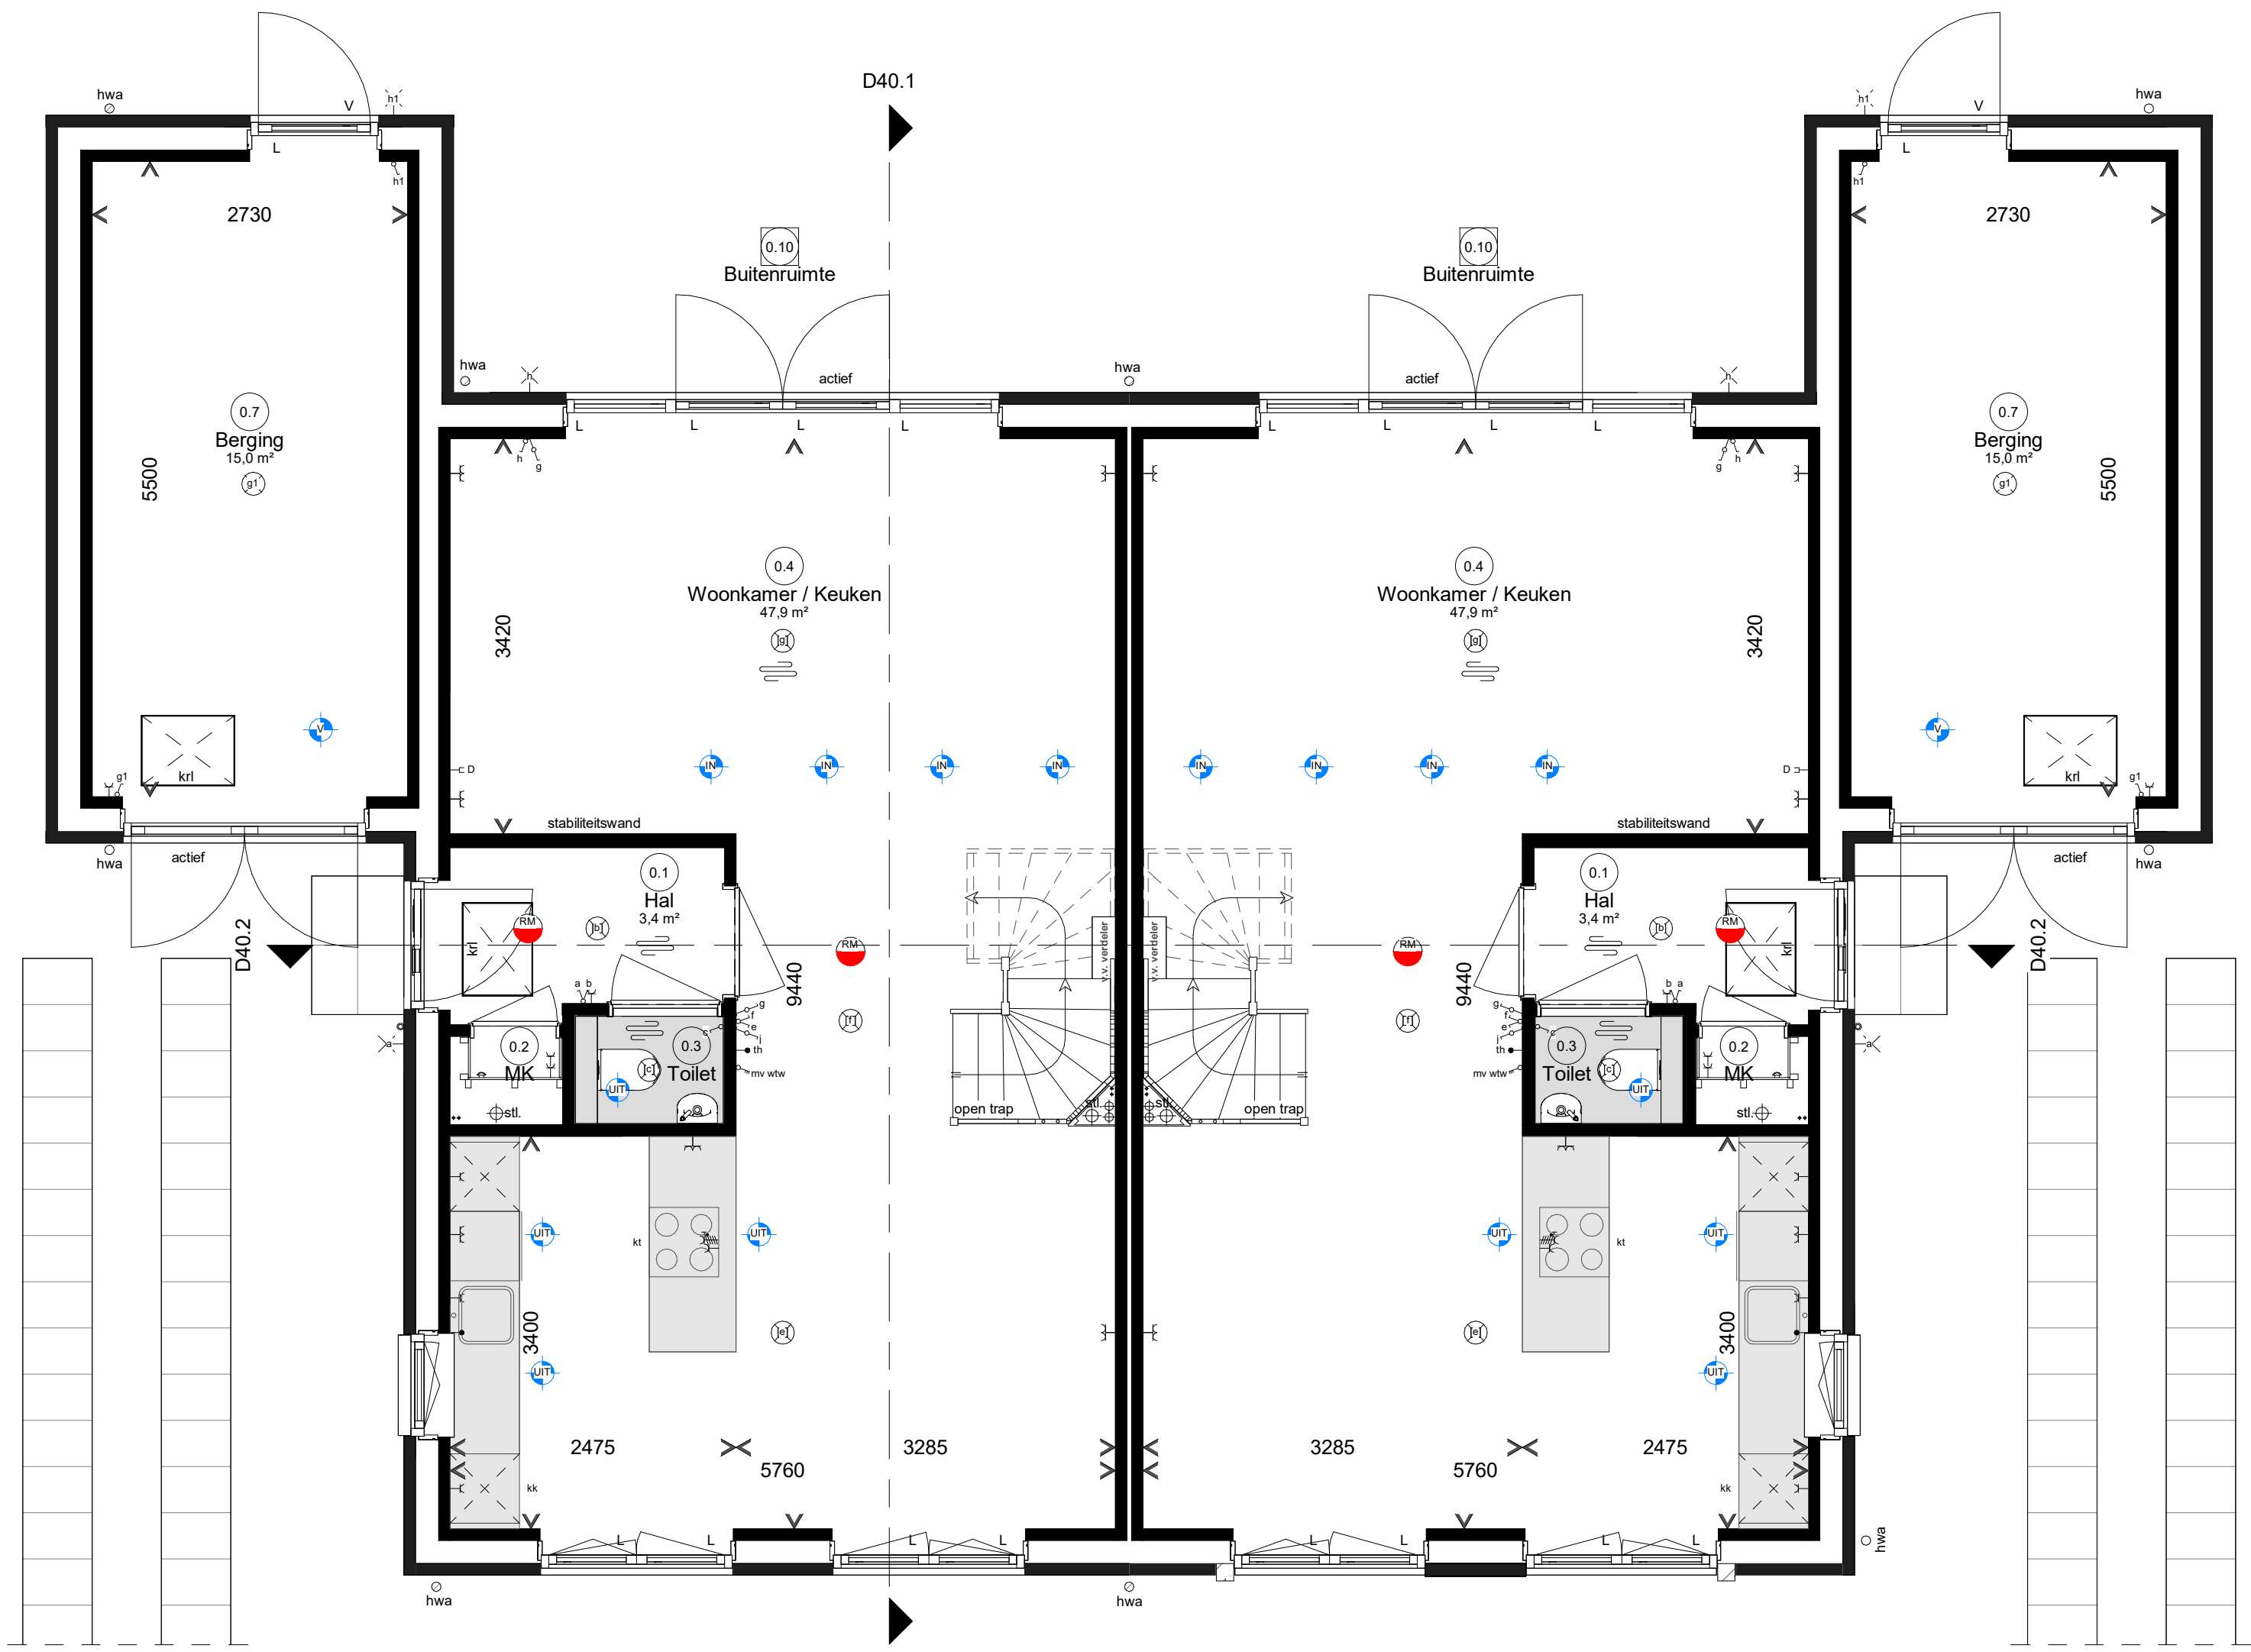

Woningtype C7s
bwnr 100

Woningtype C8
bwnr 99




Woningtype C7s
bwnr 100

Woningtype C8
bwnr 99

Begane grond


Eerste verdieping

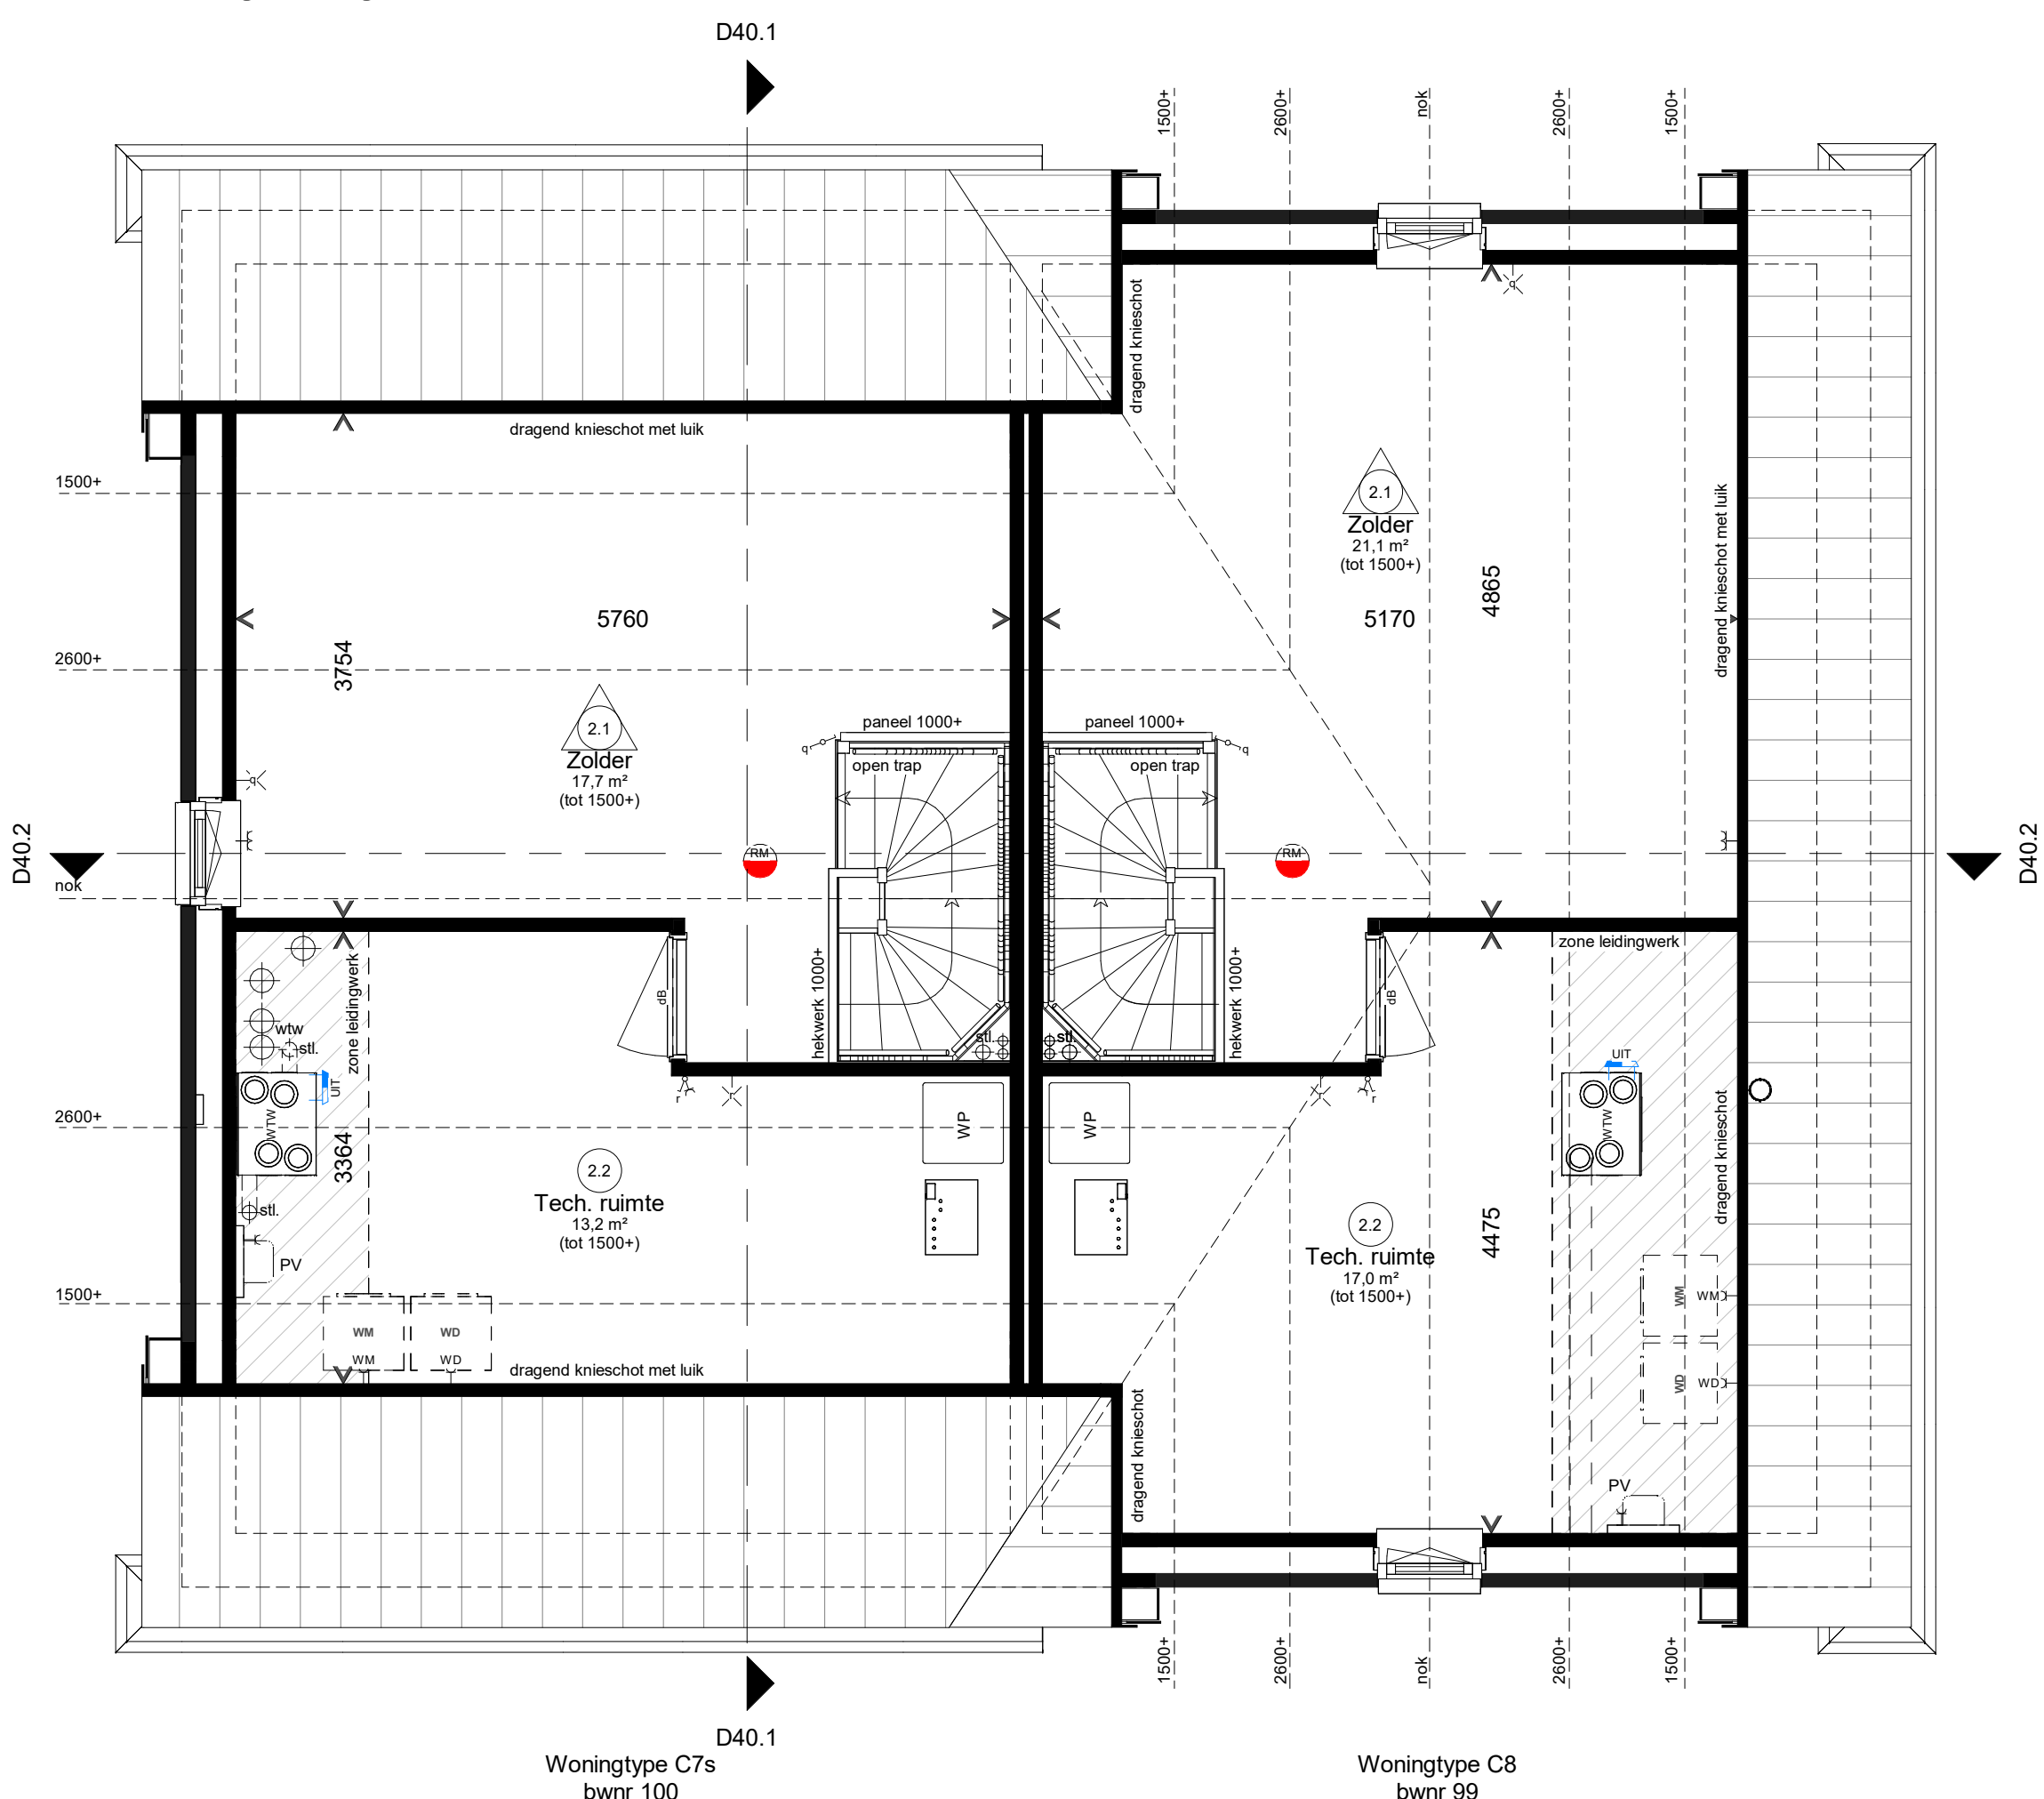


Woningtype C7s
bwnr 100

Woningtype C8
bwnr 99

Tweede verdieping

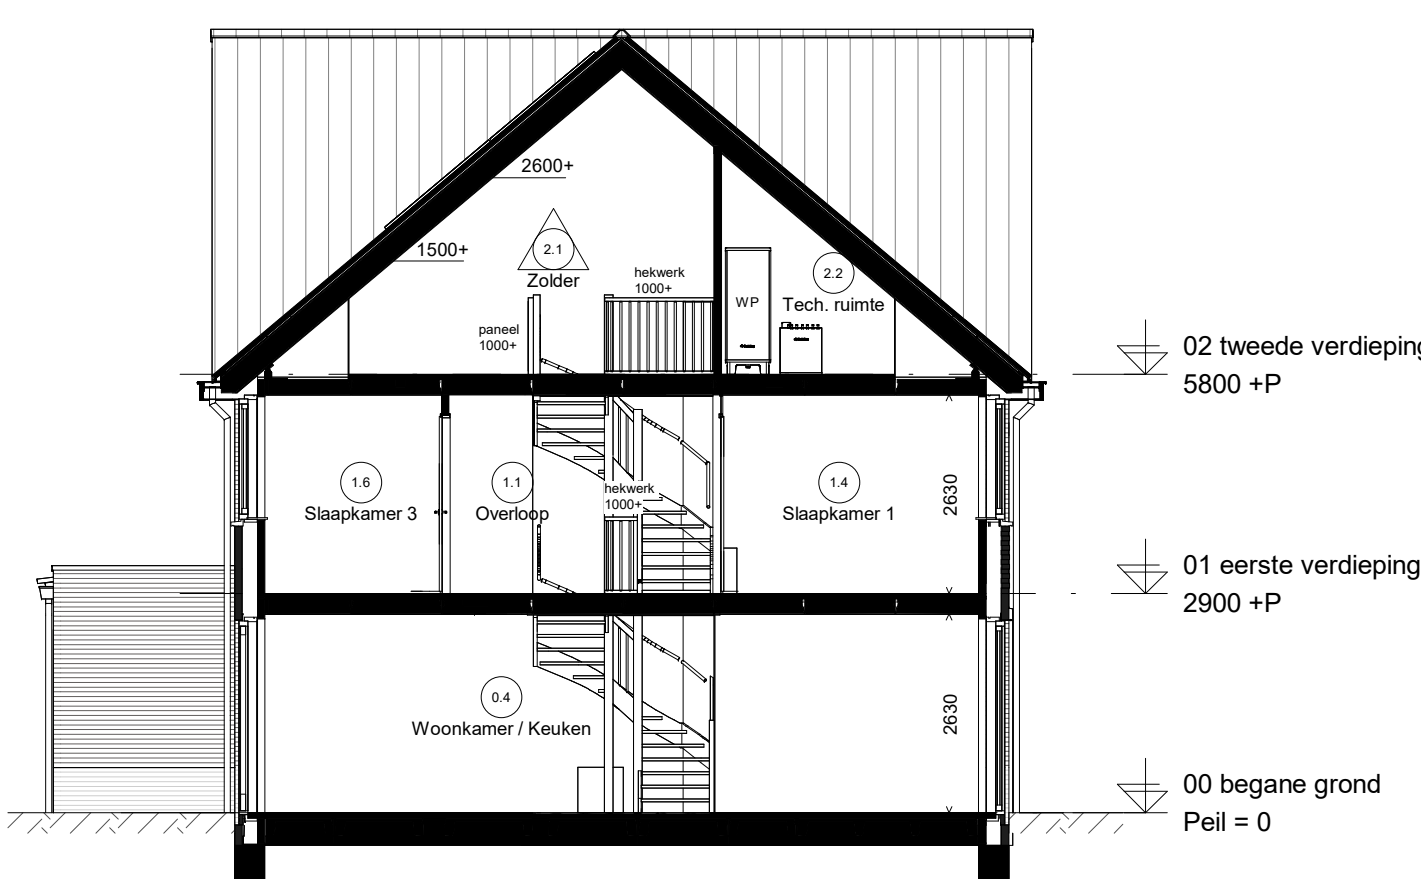

Doorsnede D40.1

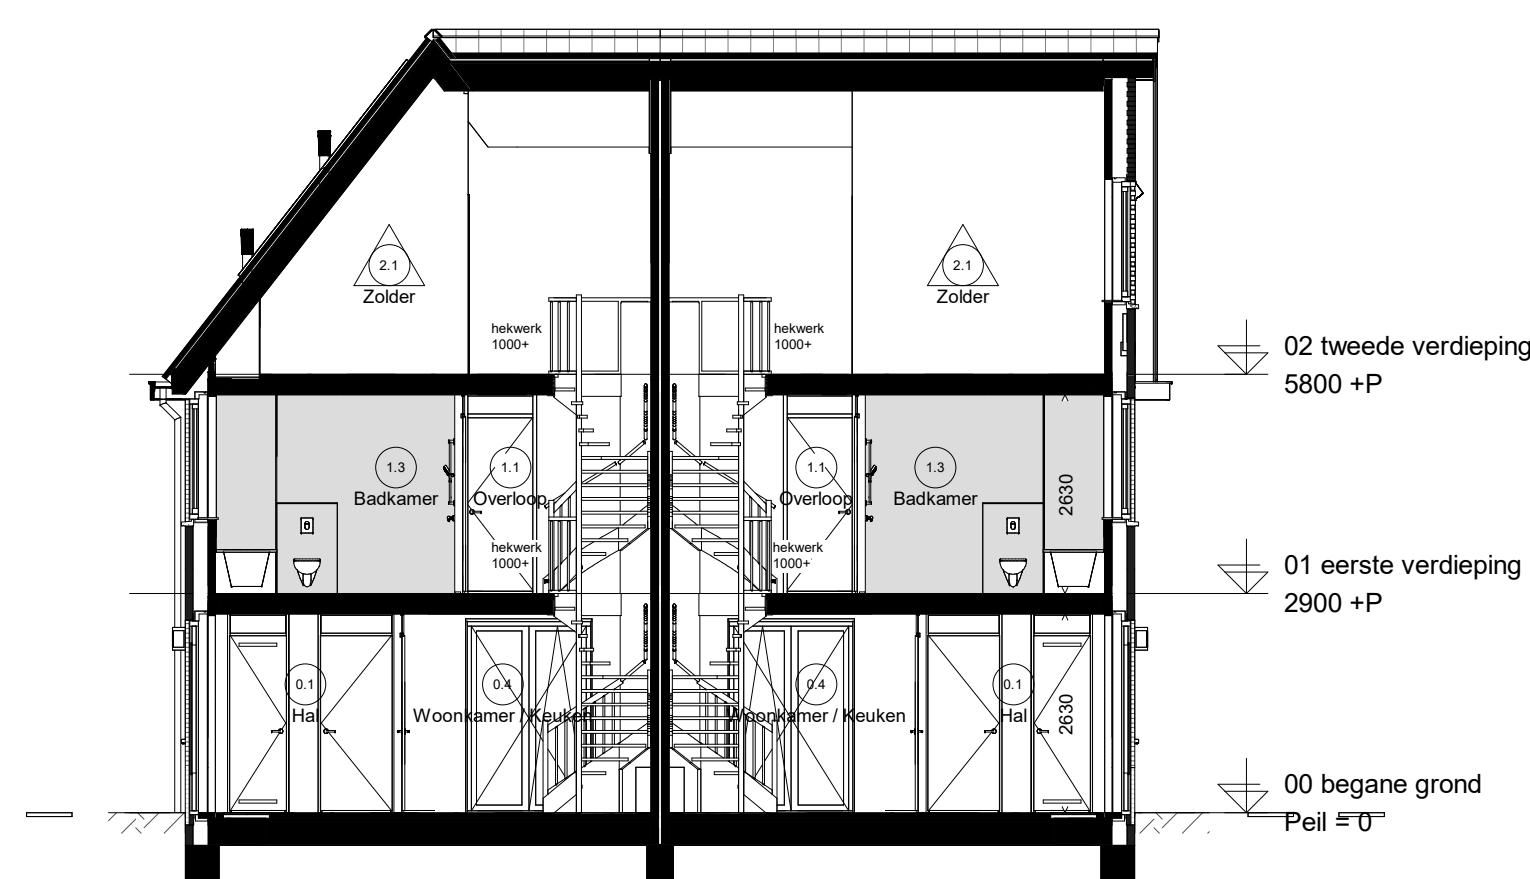

Doorsnede D40.2

Renvooi elektrisch		
Wandcontactdoos enkel	Schakelaar enkel	3 fase aansluiting
Wandcontactdoos dubbel	Schakelaar serie	Wandlichtpunt
Beldrukker	Schakelaar wissel	Plafondlichtpunt
Belschel	Schakelaar met wandcontactdoos	Rookmelder
WV wandcontactdoos t.b.v. WV wasdroger/wasmachine op aparte groep	Centraal aardsingspunt	Data UTP Cat 6
Renvooi installatie		
Thermoslaaf	Buitenkraan	Opstelplaats:
Bediening ventilatie	Elektrische radiator	PV Omvormer PV-panelen
Ventilatieventiel afvoer	Vloerverwarming	WM Wasmachine
Ventilatieventiel inblaas	Vloerverwarming verdeler	WD Wasdroger
Ventilatieventiel	MK Meterkast	WTW Warmteterugwinning unit
- alle installaties zijn indicatief op tekening weergegeven		
Ruimte benamingen volgens Besluit bouwwerken leefomgeving (Bbl)		
0.1 verkeersruimte	0.8 onbestede ruimte	1.5 verblijfsruimte
0.2 technische ruimte	0.9 technische ruimte	1.6 verblijfsruimte
0.3 toilet	0.10 buitenruimte	2.1 onbestede ruimte
0.4 verblijfsruimte	1.1 verkeersruimte	2.2 technische ruimte
0.5 verblijfsruimte	1.2 toilet	2.3 onbestede ruimte
0.6 onbestede ruimte	1.3 badruimte	2.4 verkeersruimte
0.7 onbestede ruimte	1.4 verblijfsruimte	2.5 badruimte
Nestkasten		kozijnen
Gierzwakke en/of huisruimte	V Ventilator	V Ventilator
Vuurbak	L Letsel	L Letsel
	B Brand	B Brand

