



Woningtype G2
bwnr 68

Voorgevel



Woningtype G2
bwnr 68

Linkergevel




Woningtype G2
bwnr 68

Achtergevel




Woningtype G2
bwnr 68

Rechtergevel

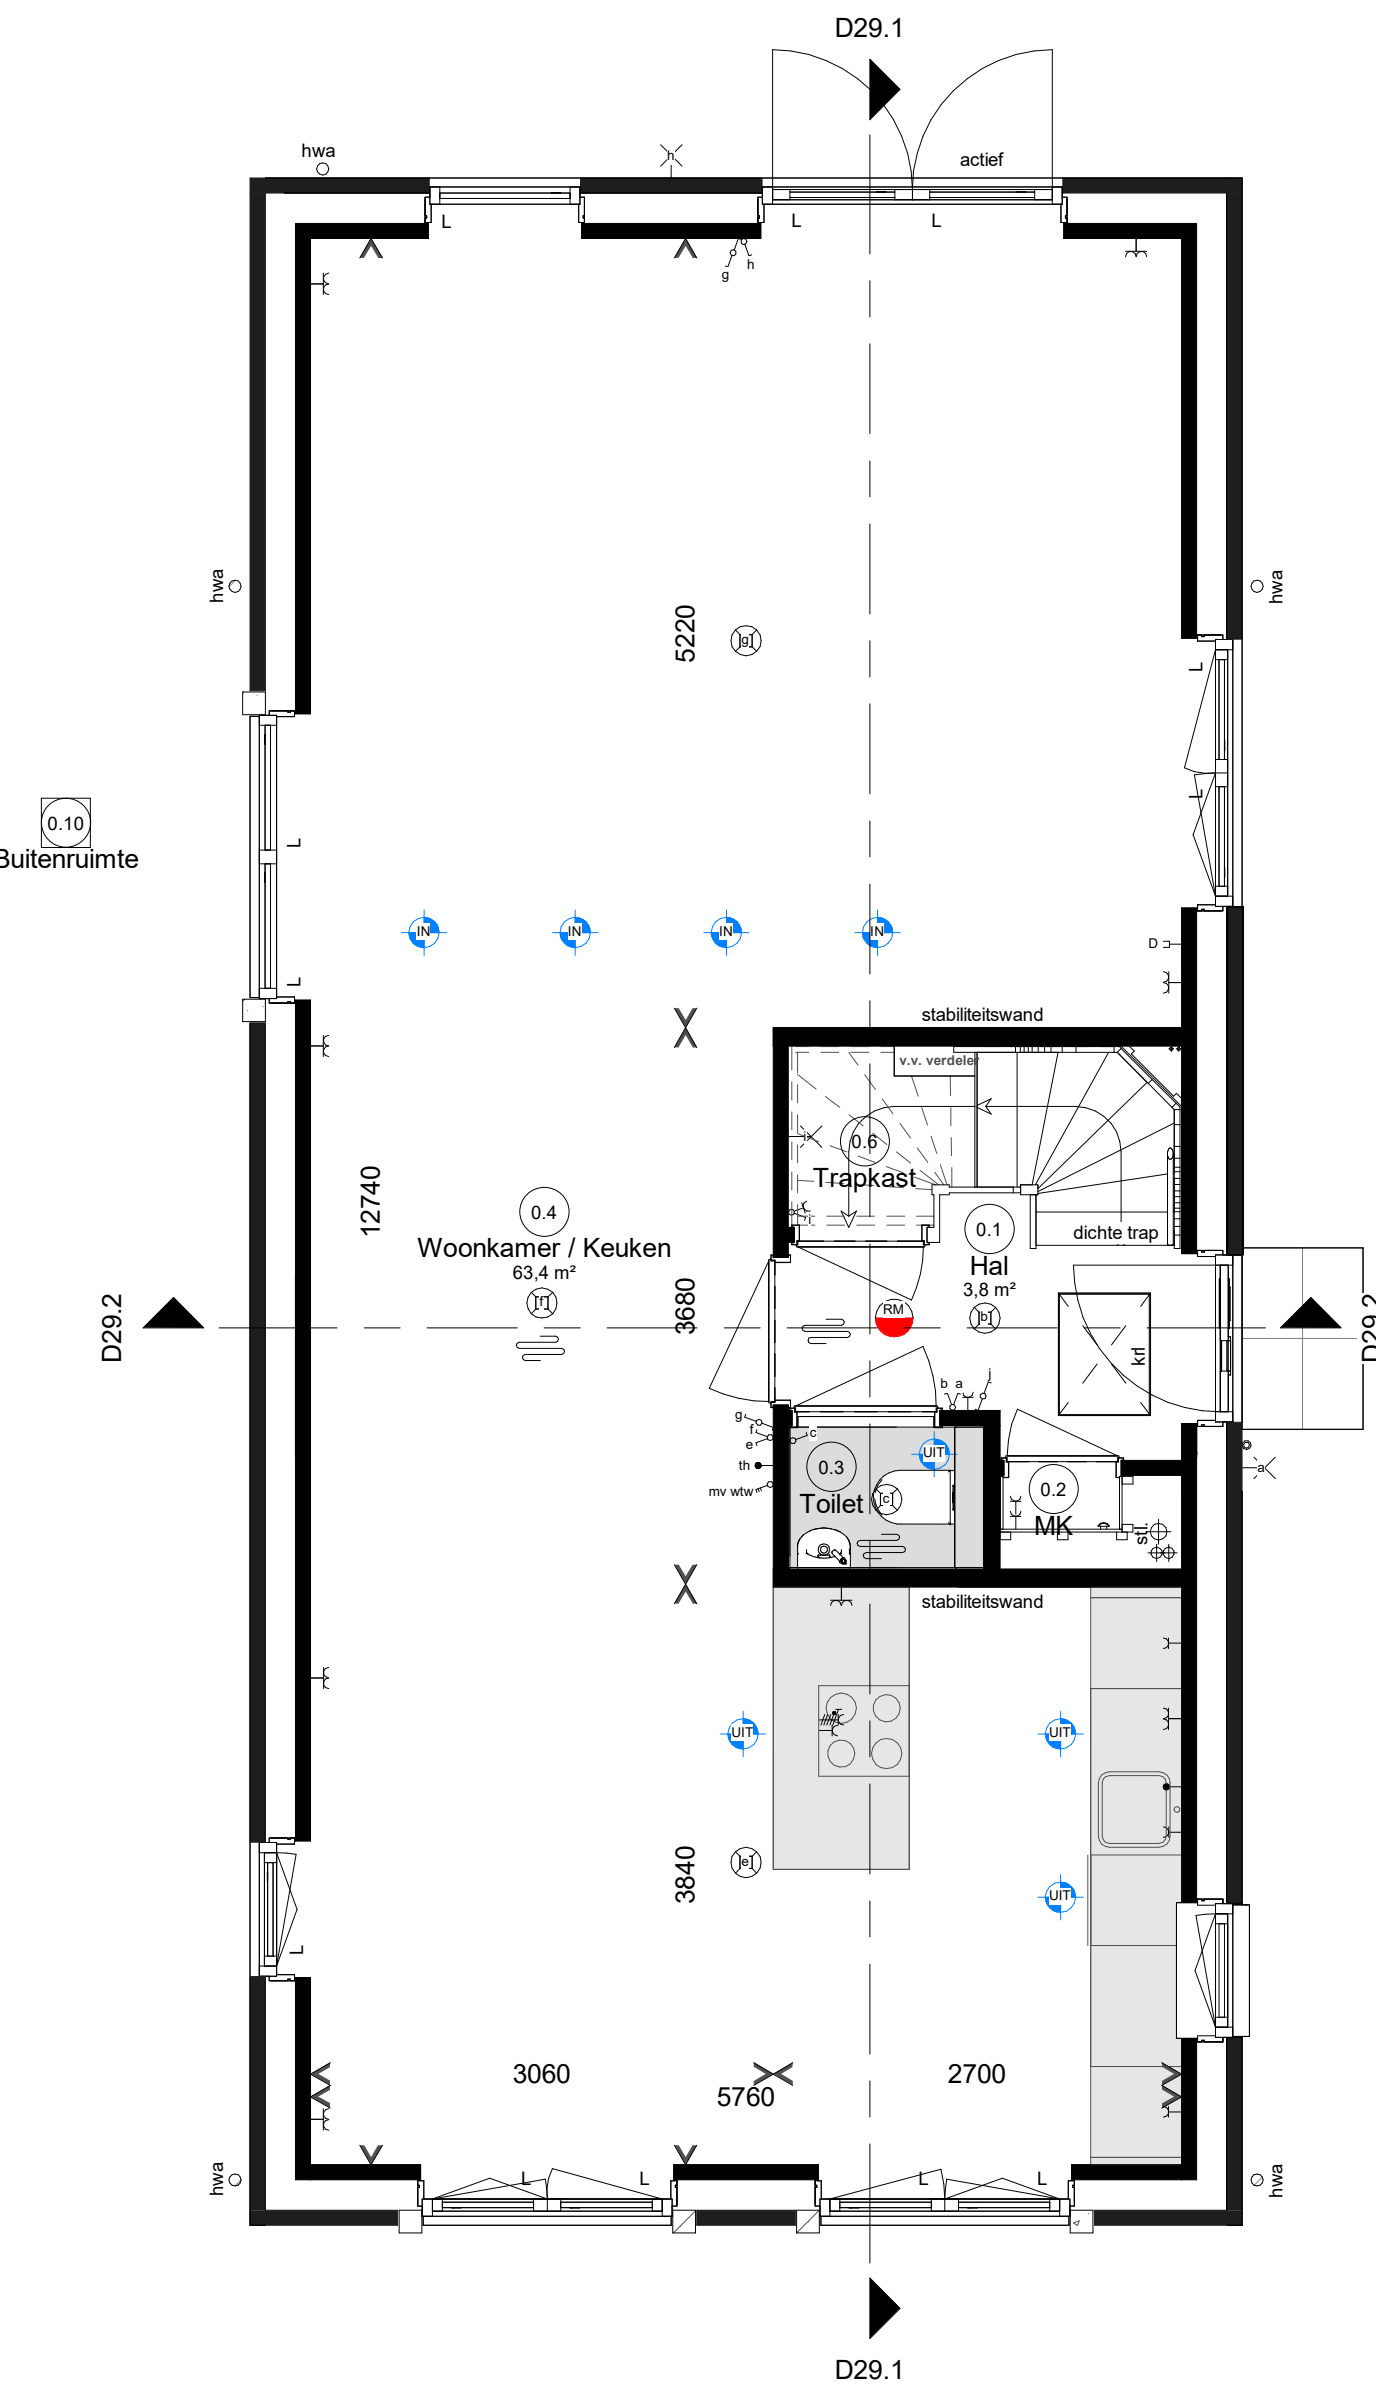


Woningtype G2
bwnr 68

Begane grond

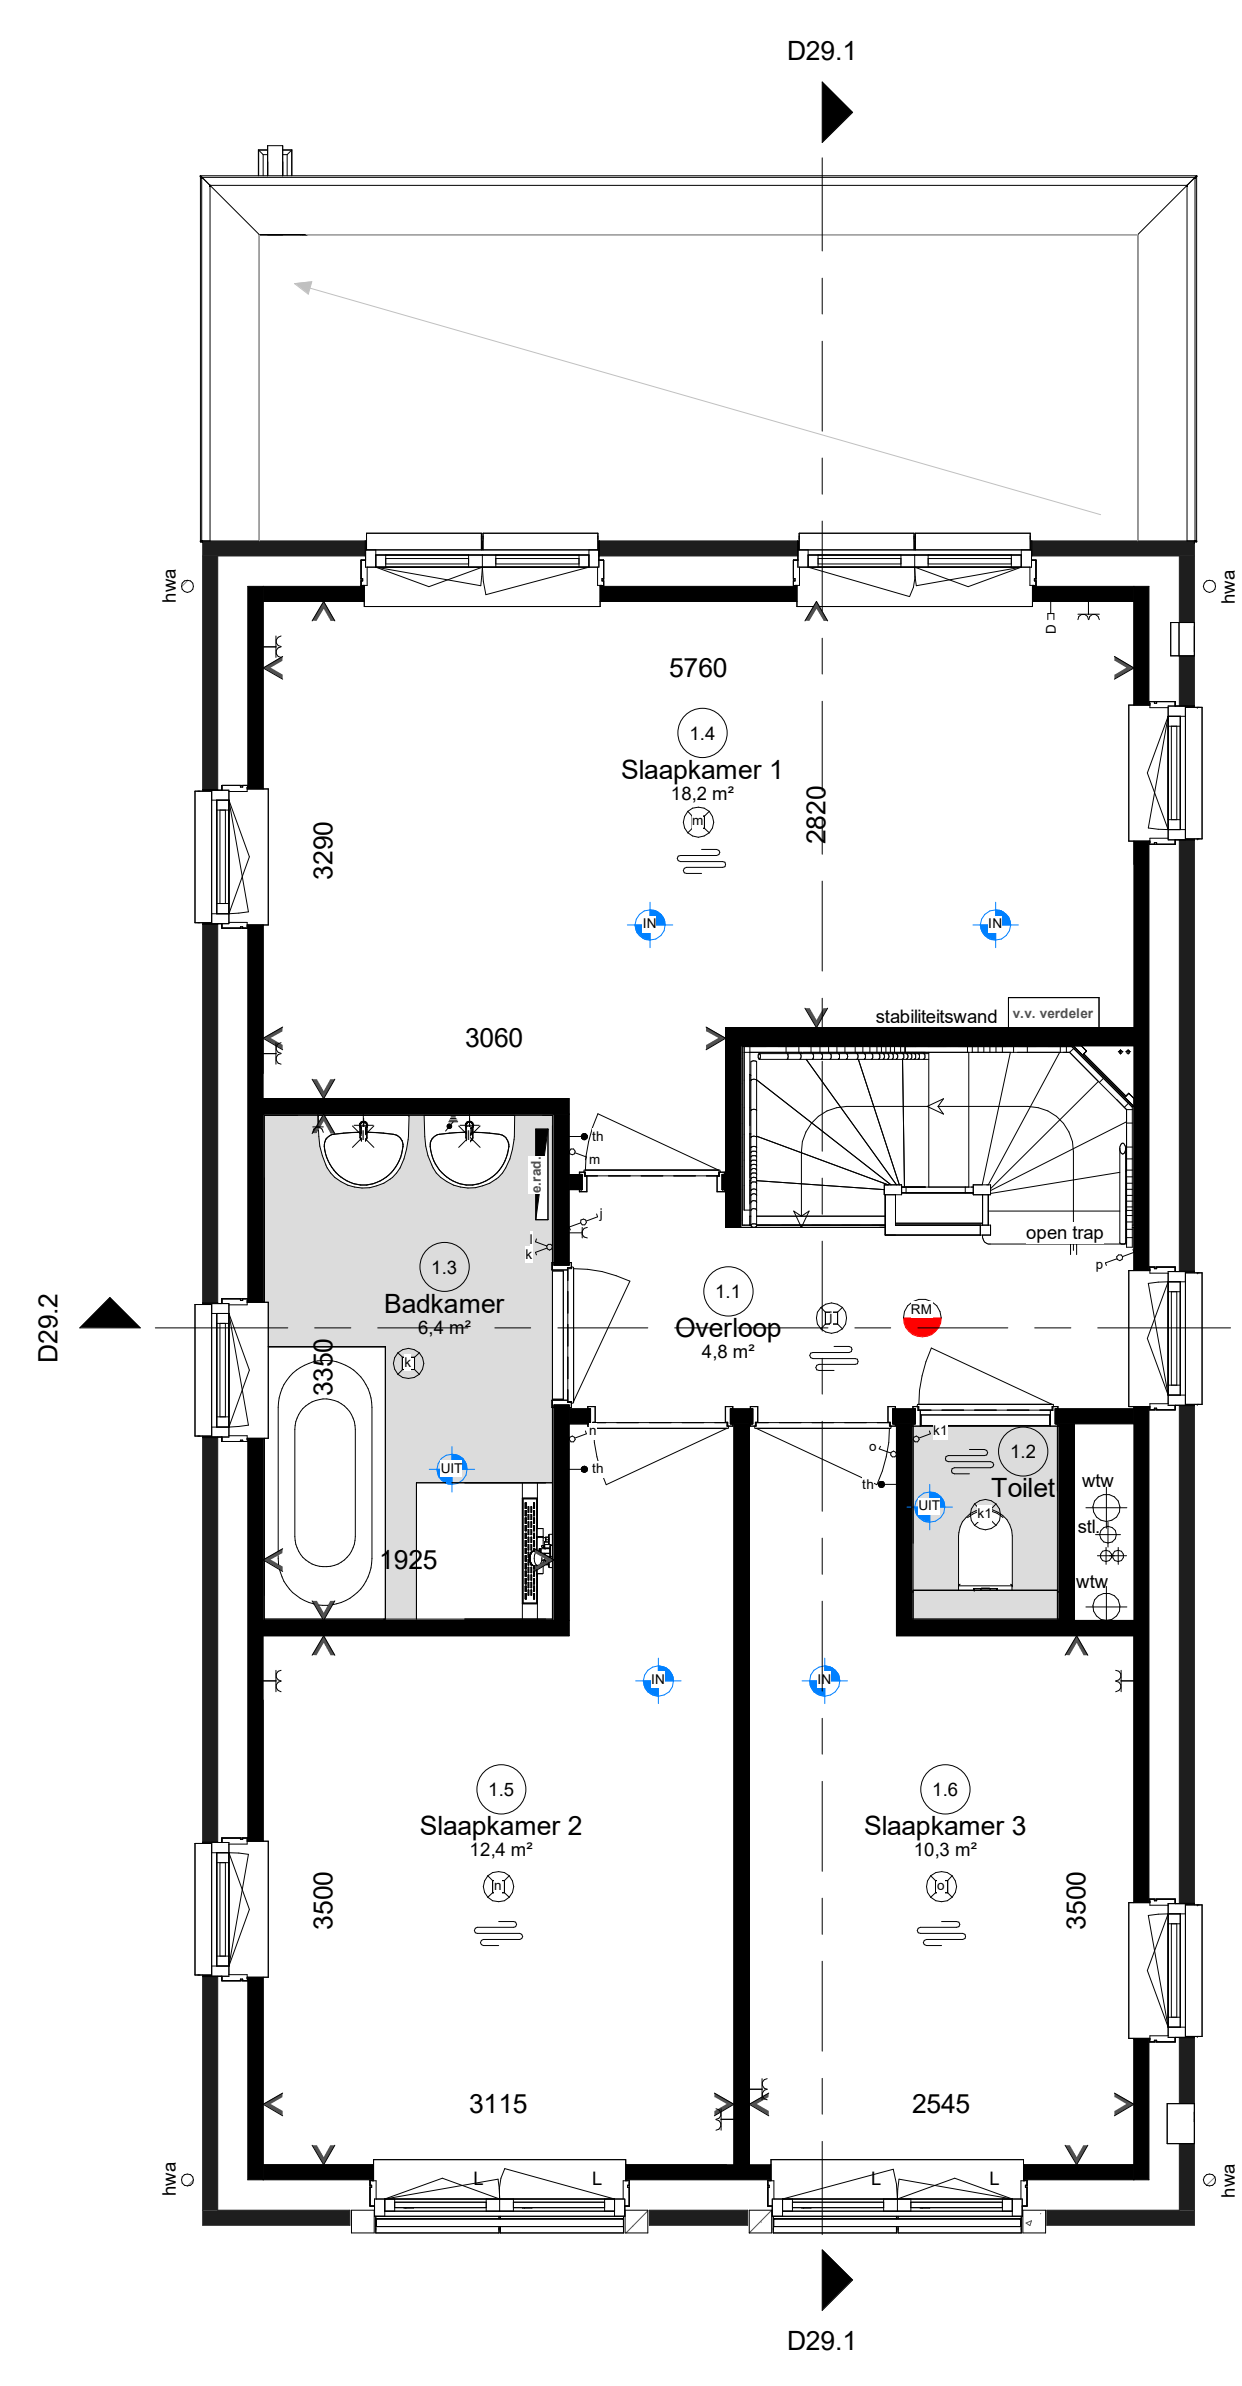

Woningtype G2
bwnr 68

Eerste verdieping

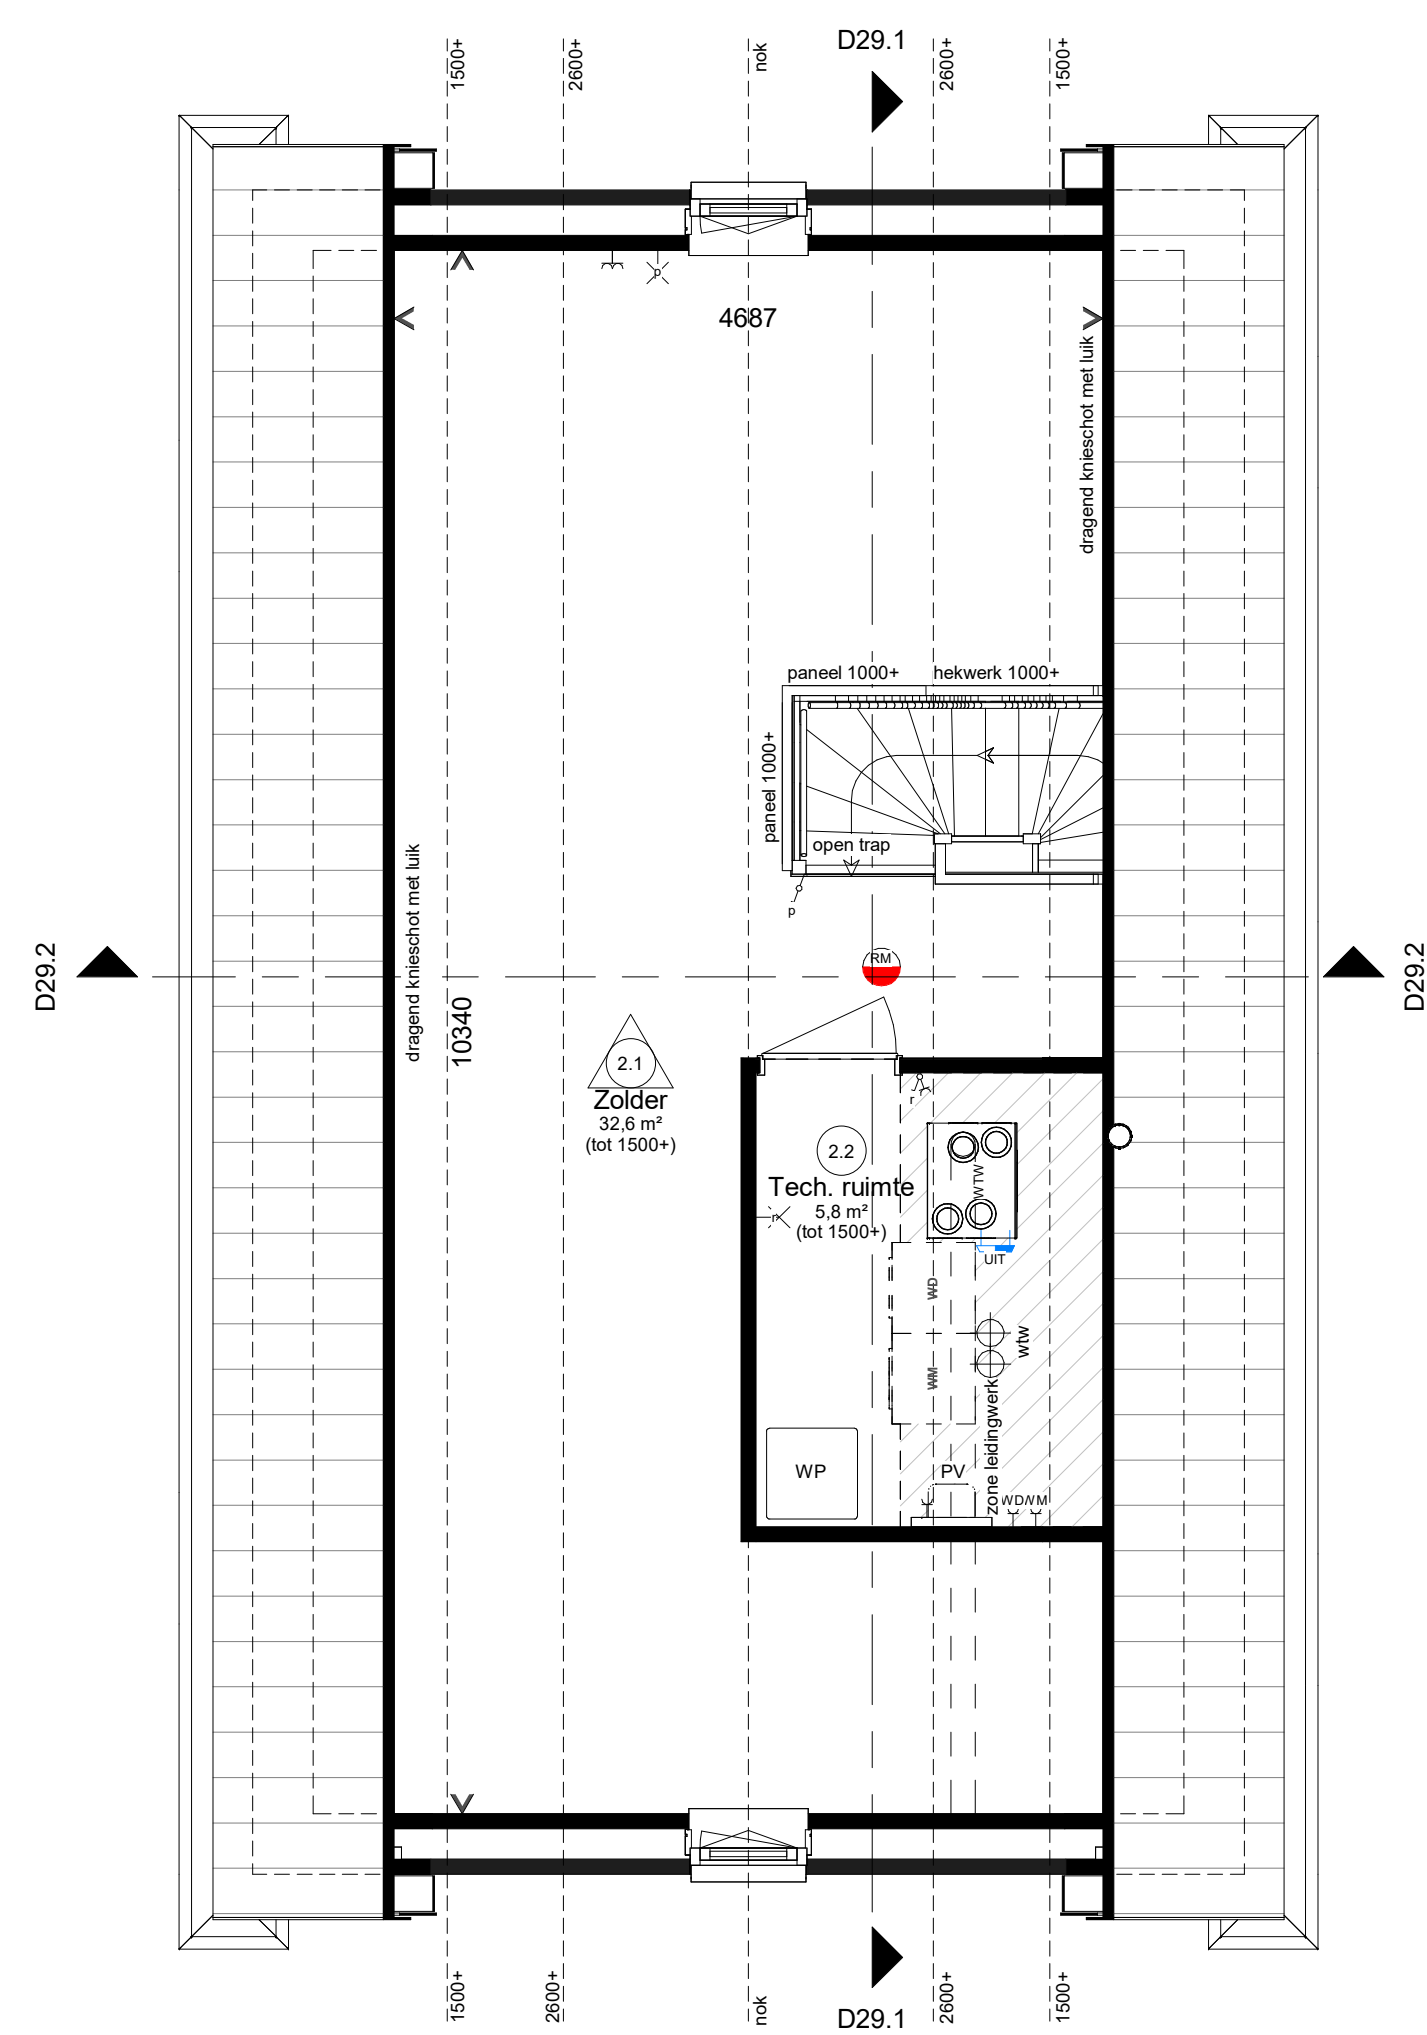

Woningtype G2
bwnr 68

Tweede verdieping

Renvooi elektrisch		
Wandcontactdoos enkel	Schakelaar enkel	3 fase aansluiting
Wandcontactdoos dubbel	Schakelaar serie	Wandlichtpunt
Beldrukker	Schakelaar wissel	Plafondlichtpunt
Belschel	Schakelaar met wandcontactdoos	Rookmelder
WV wandcontactdoos t.b.v. wasdroger/wasmachine op aparte groep	Centraal aardsingspunt	Data UTP Cat 6


Renvooi installatie		
Thermoslaaf	Buitenkraan	Opstelplaats:
Bediening ventilatie	Elektrische radiator	PV Omvormer PV-panelen
Ventilatieventiel afvoer	Vloerverwarming	WM Wasmachine
Ventilatieventiel inblaas	Vloerverwarming verdeler	WD Wasdroger
Ventilatieventiel	Meterkast	WTW Warmterugwinnings unit
- alle installaties zijn indicatief op tekening weergegeven		

Ruimte benamingen volgens Besluit bouwwerken leefomgeving (Bbl)		
0.1 verkeersruimte	0.8 onbwoende ruimte	1.5 verblijfsruimte
0.2 technische ruimte	0.9 technische ruimte	1.6 verblijfsruimte
0.3 toilet	0.10 buitenruimte	2.1 onbwoende ruimte
0.4 verblijfsruimte	1.1 verkeersruimte	2.2 technische ruimte
0.5 verblijfsruimte	1.2 toilet	2.3 onbwoende ruimte
0.6 onbwoende ruimte	1.3 badruimte	2.4 verkeersruimte
0.7 onbwoende ruimte	1.4 verblijfsruimte	2.5 badruimte

Nestkasten		kozijnen	
Gierzwakke en/of huisruimte	V Ventilator	V Ventilator	
Vuurruimte	L Letselwag	L Letselwag	
	B Brandwag	B Brandwag	

ADRIAAN VAN ERK
www.adriaanvanerk.nl

Hendrik Ido Ambacht
Den Appelgaarde fase 2

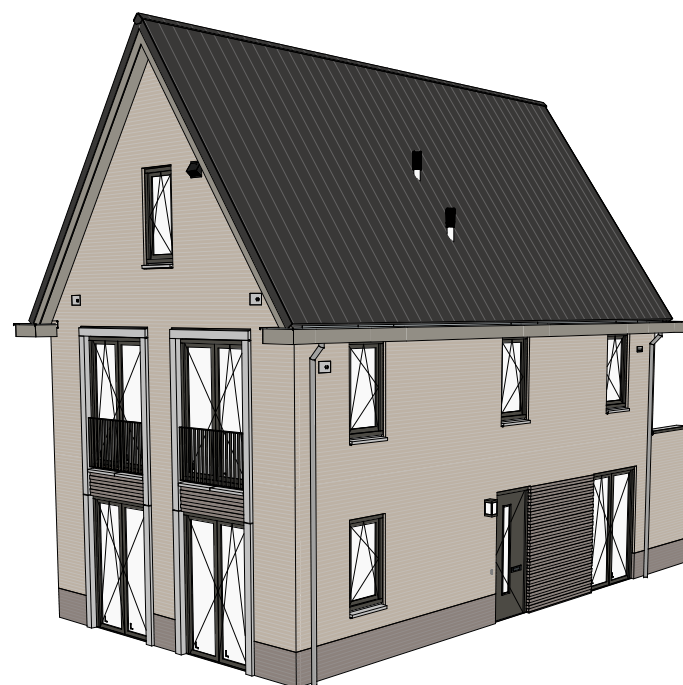

Verkooptekening vrijstaande woning type G

Plattegronden, gevels en doorsneden
Bwnr 68 (blok 29)

Doorsnede D29.1

Doorsnede D29.2