





Voorgevel




Rechtergevel

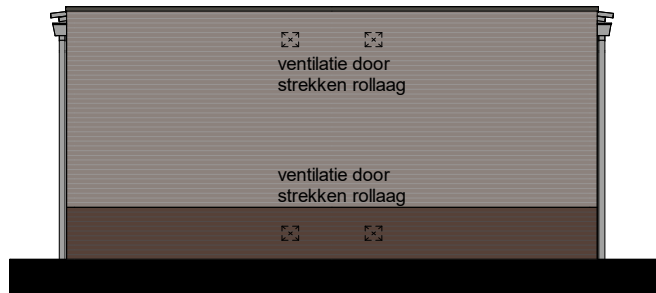


Achtergevel

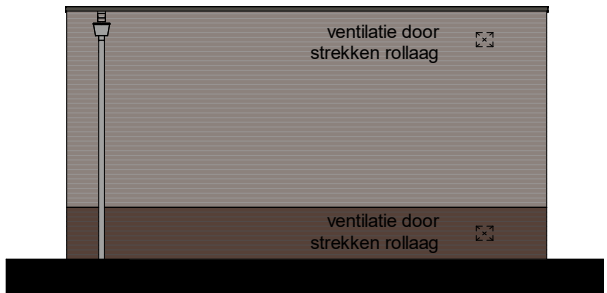


Linkergevel

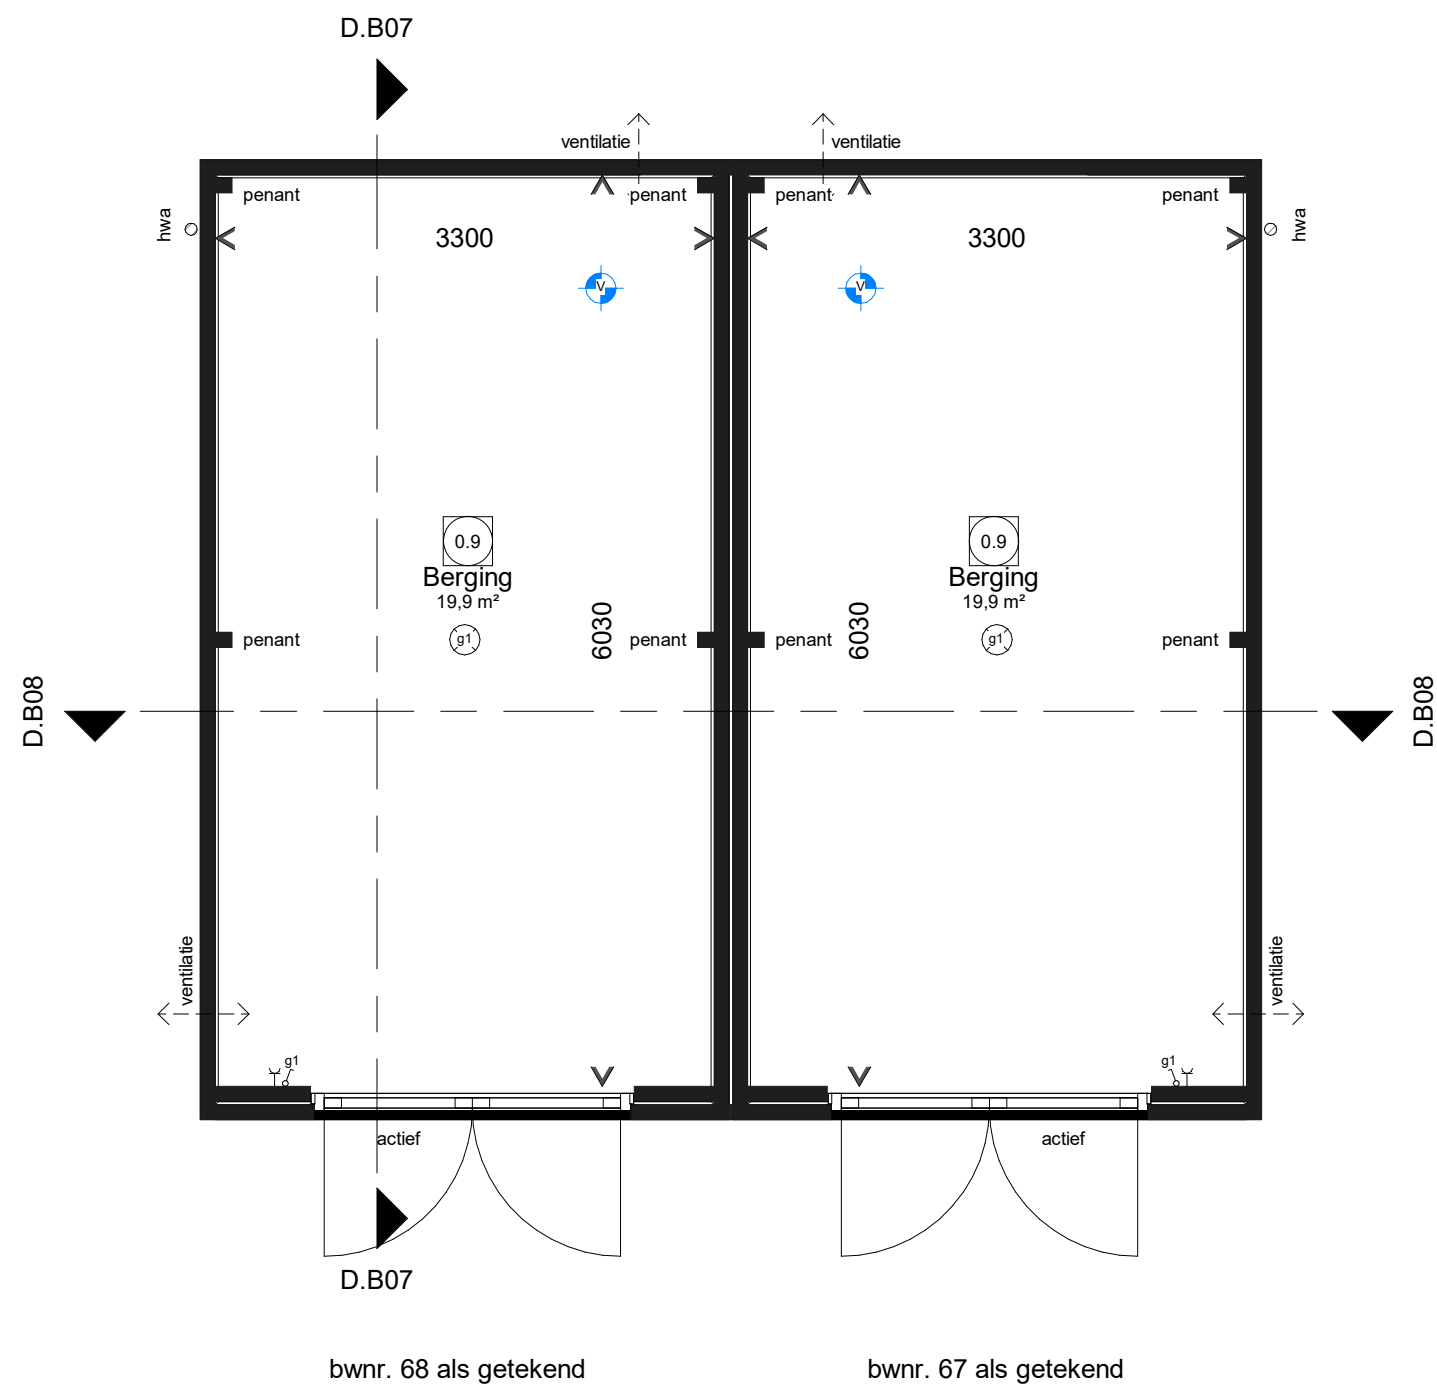

Begane grond

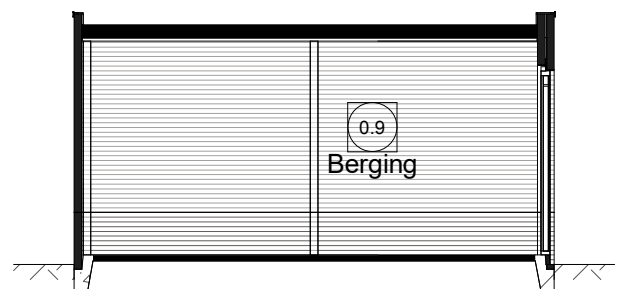

Doorsnede D.B07

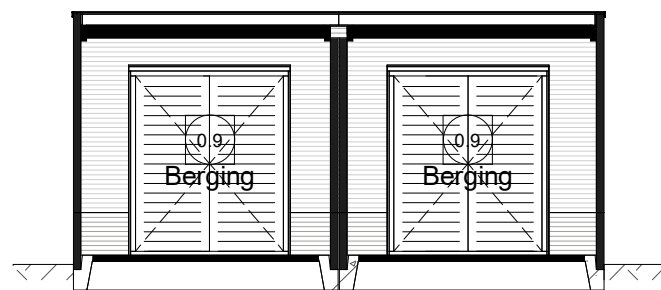

Doorsnede D.B08

Renvooi elektrisch

Wandcontactdoos enkel	Schakelaar enkel	3 fase aansluiting
Wandcontactdoos dubbel	Schakelaar serie	Wandlichtpunt
Beldrukker	Schakelaar wissel	Plafondlichtpunt
Belschel	Schakelaar met wandcontactdoos	Rookmelder
WD/ wasdroger/wasmachine op aparte groep	Centraal aardingspunt	Data UTP Cat 6

Renvooi installatie

Thermostaat	Buitenkraan	Opstelplaats: PV Omvormer PV-panelen
Bediening ventilatie	Elektrische radiator	WM Wasmachine
Ventilatieventiel afvoer	Vloerverwarming	WD Wasdroger
Ventilatieventiel inblaas	Vloerverwarming verdeler	WTW Warmteterugwinning unit
Ventilatieventiel	MK Meterkast	WP Warmtepomp

- alle installaties zijn indicatief op tekening weergegeven

Ruimte benamingen volgens Besluit bouwwerken leefomgeving (Bbl)

0.1 verkeersruimte	0.8 onbenoemde ruimte	1.5 verblijfsruimte
0.2 technische ruimte	0.9 technische ruimte	1.6 verblijfsruimte
0.3 toiletruimte	0.10 buitenruimte	2.1 onbenoemde ruimte
0.4 verblijfsruimte	1.1 verkeersruimte	2.2 technische ruimte
0.5 verblijfsruimte	1.2 toiletruimte	2.3 onbenoemde ruimte
0.6 onbenoemde ruimte	1.3 badruimte	2.4 verkeersruimte
0.7 onbenoemde ruimte	1.4 verblijfsruimte	2.5 badruimte