



Woningtype K1s
bwnr 39

Voorgevel



Woningtype K1s
bwnr 39

Linkergevel




Woningtype K2
bwnr 38

Achtergevel




Woningtype K2
bwnr 38


Rechtergevel

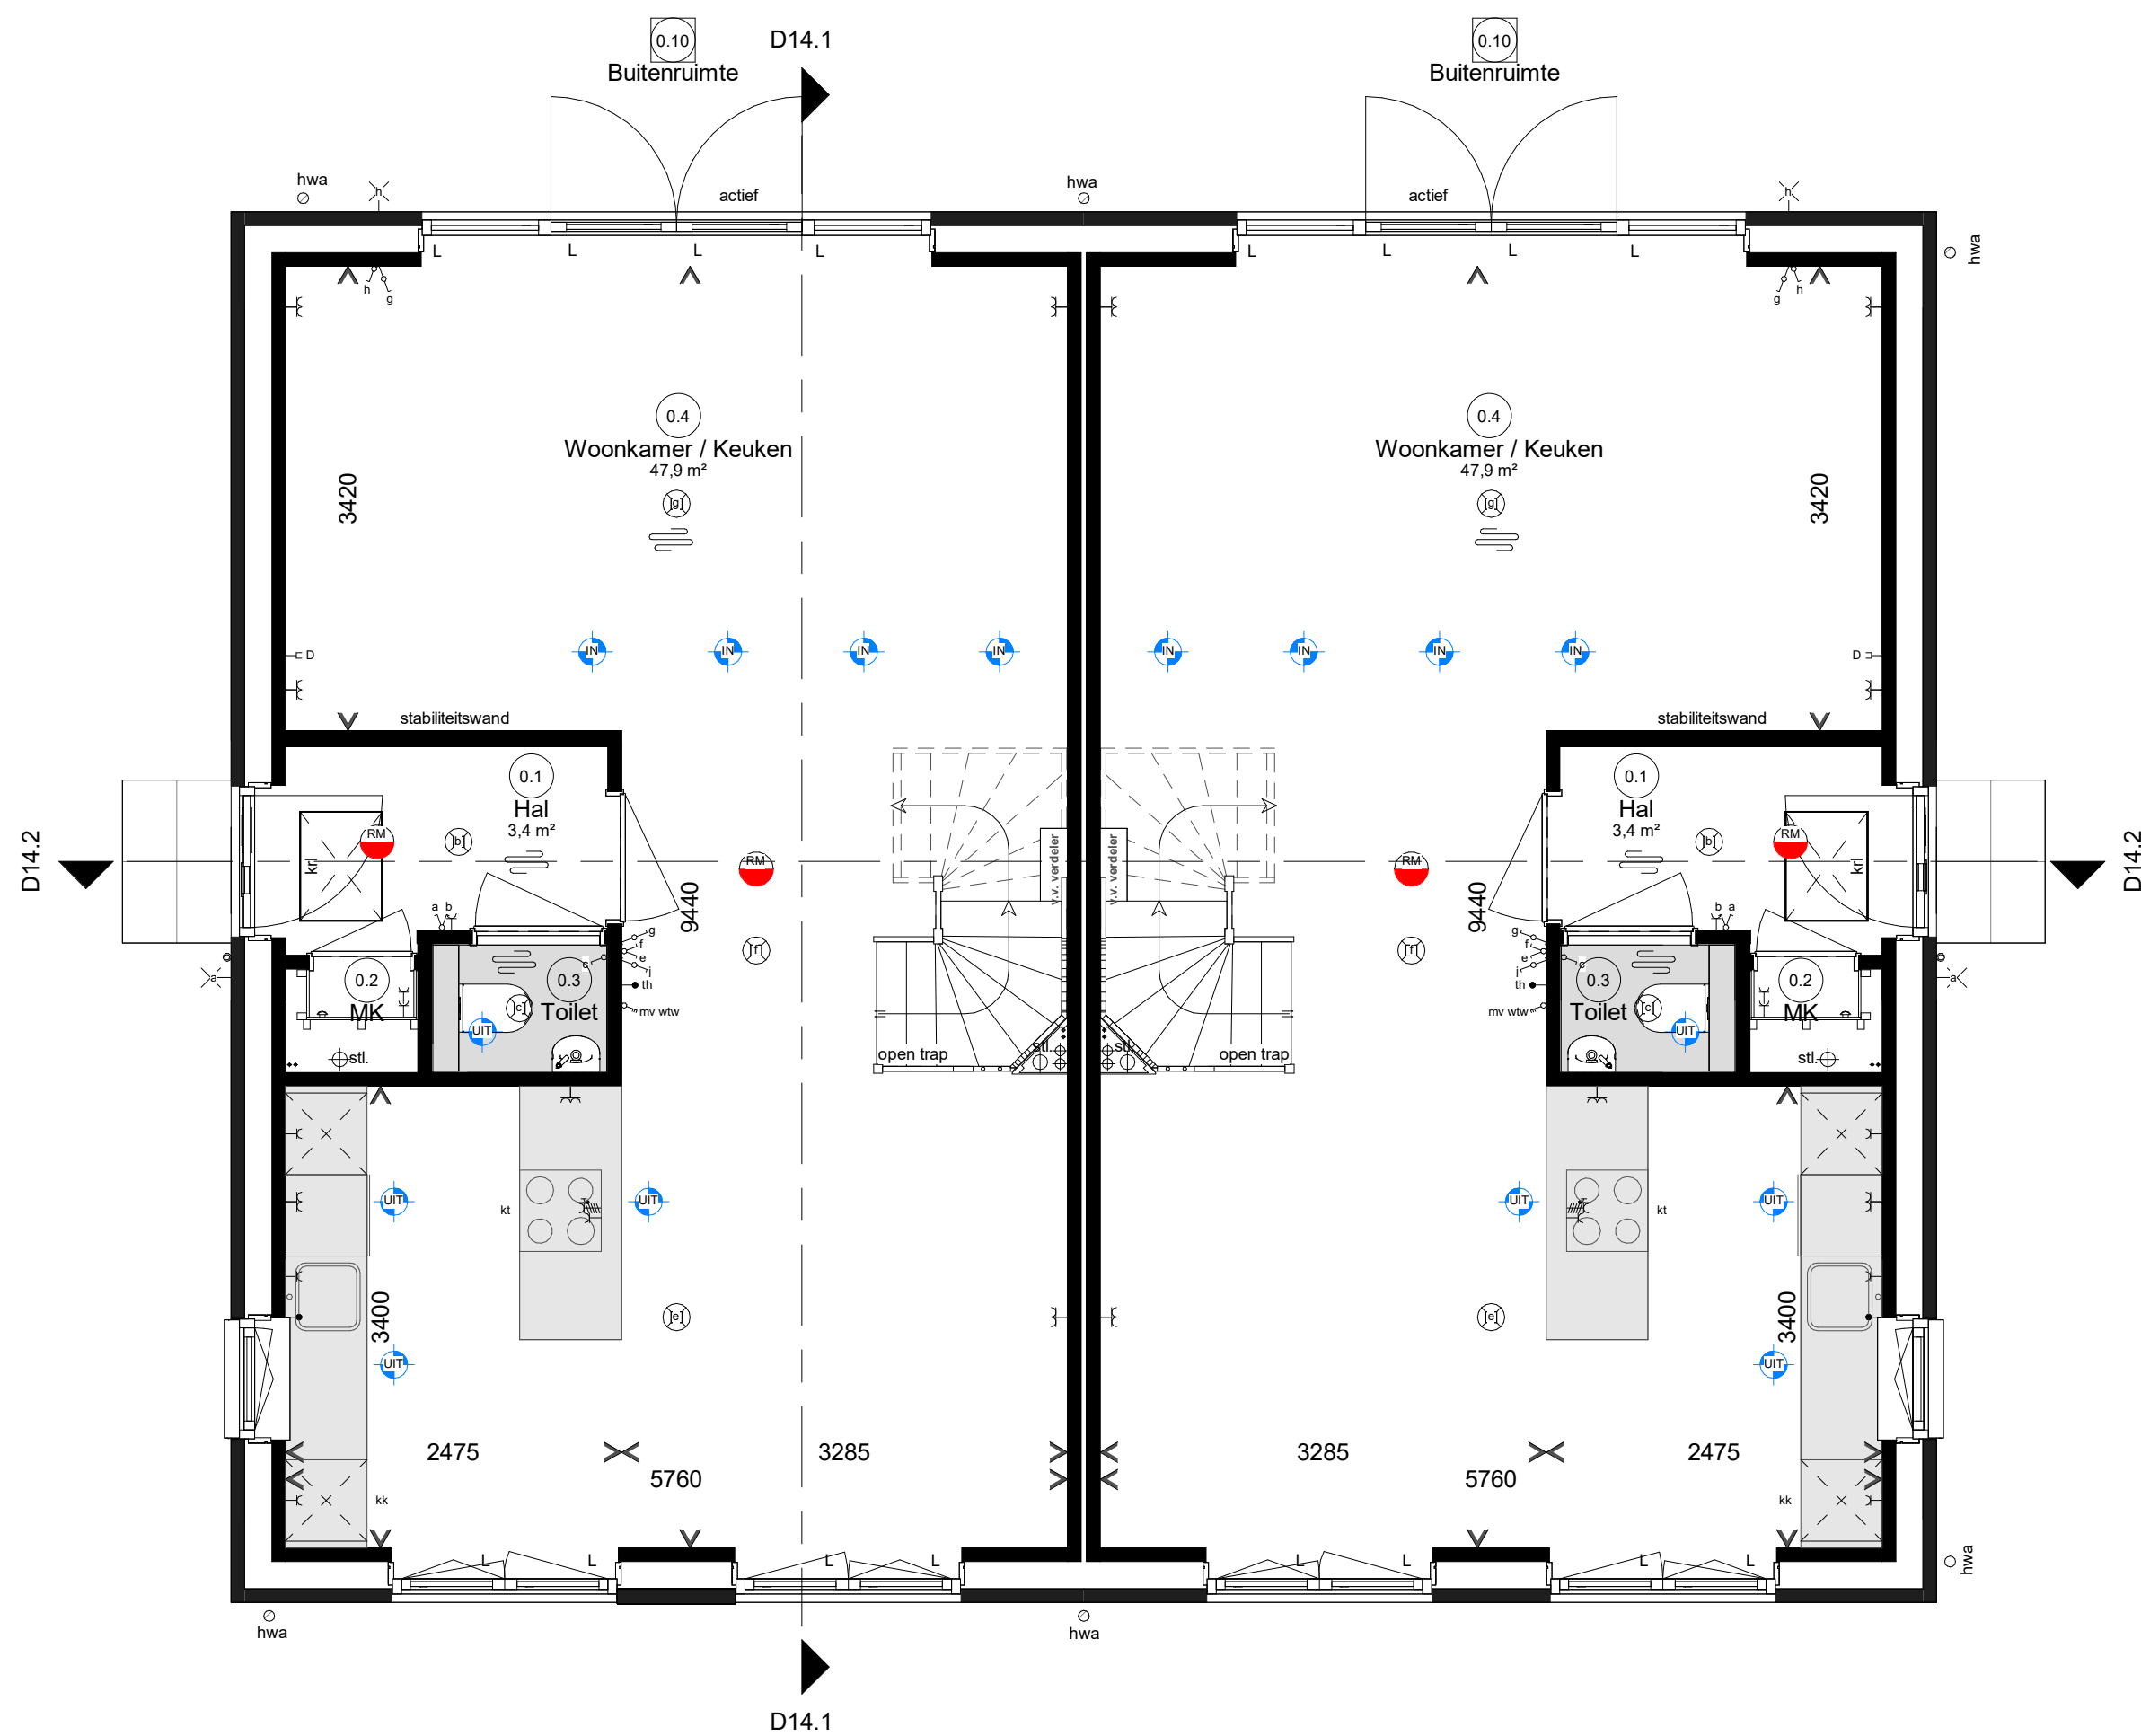


Begane grond

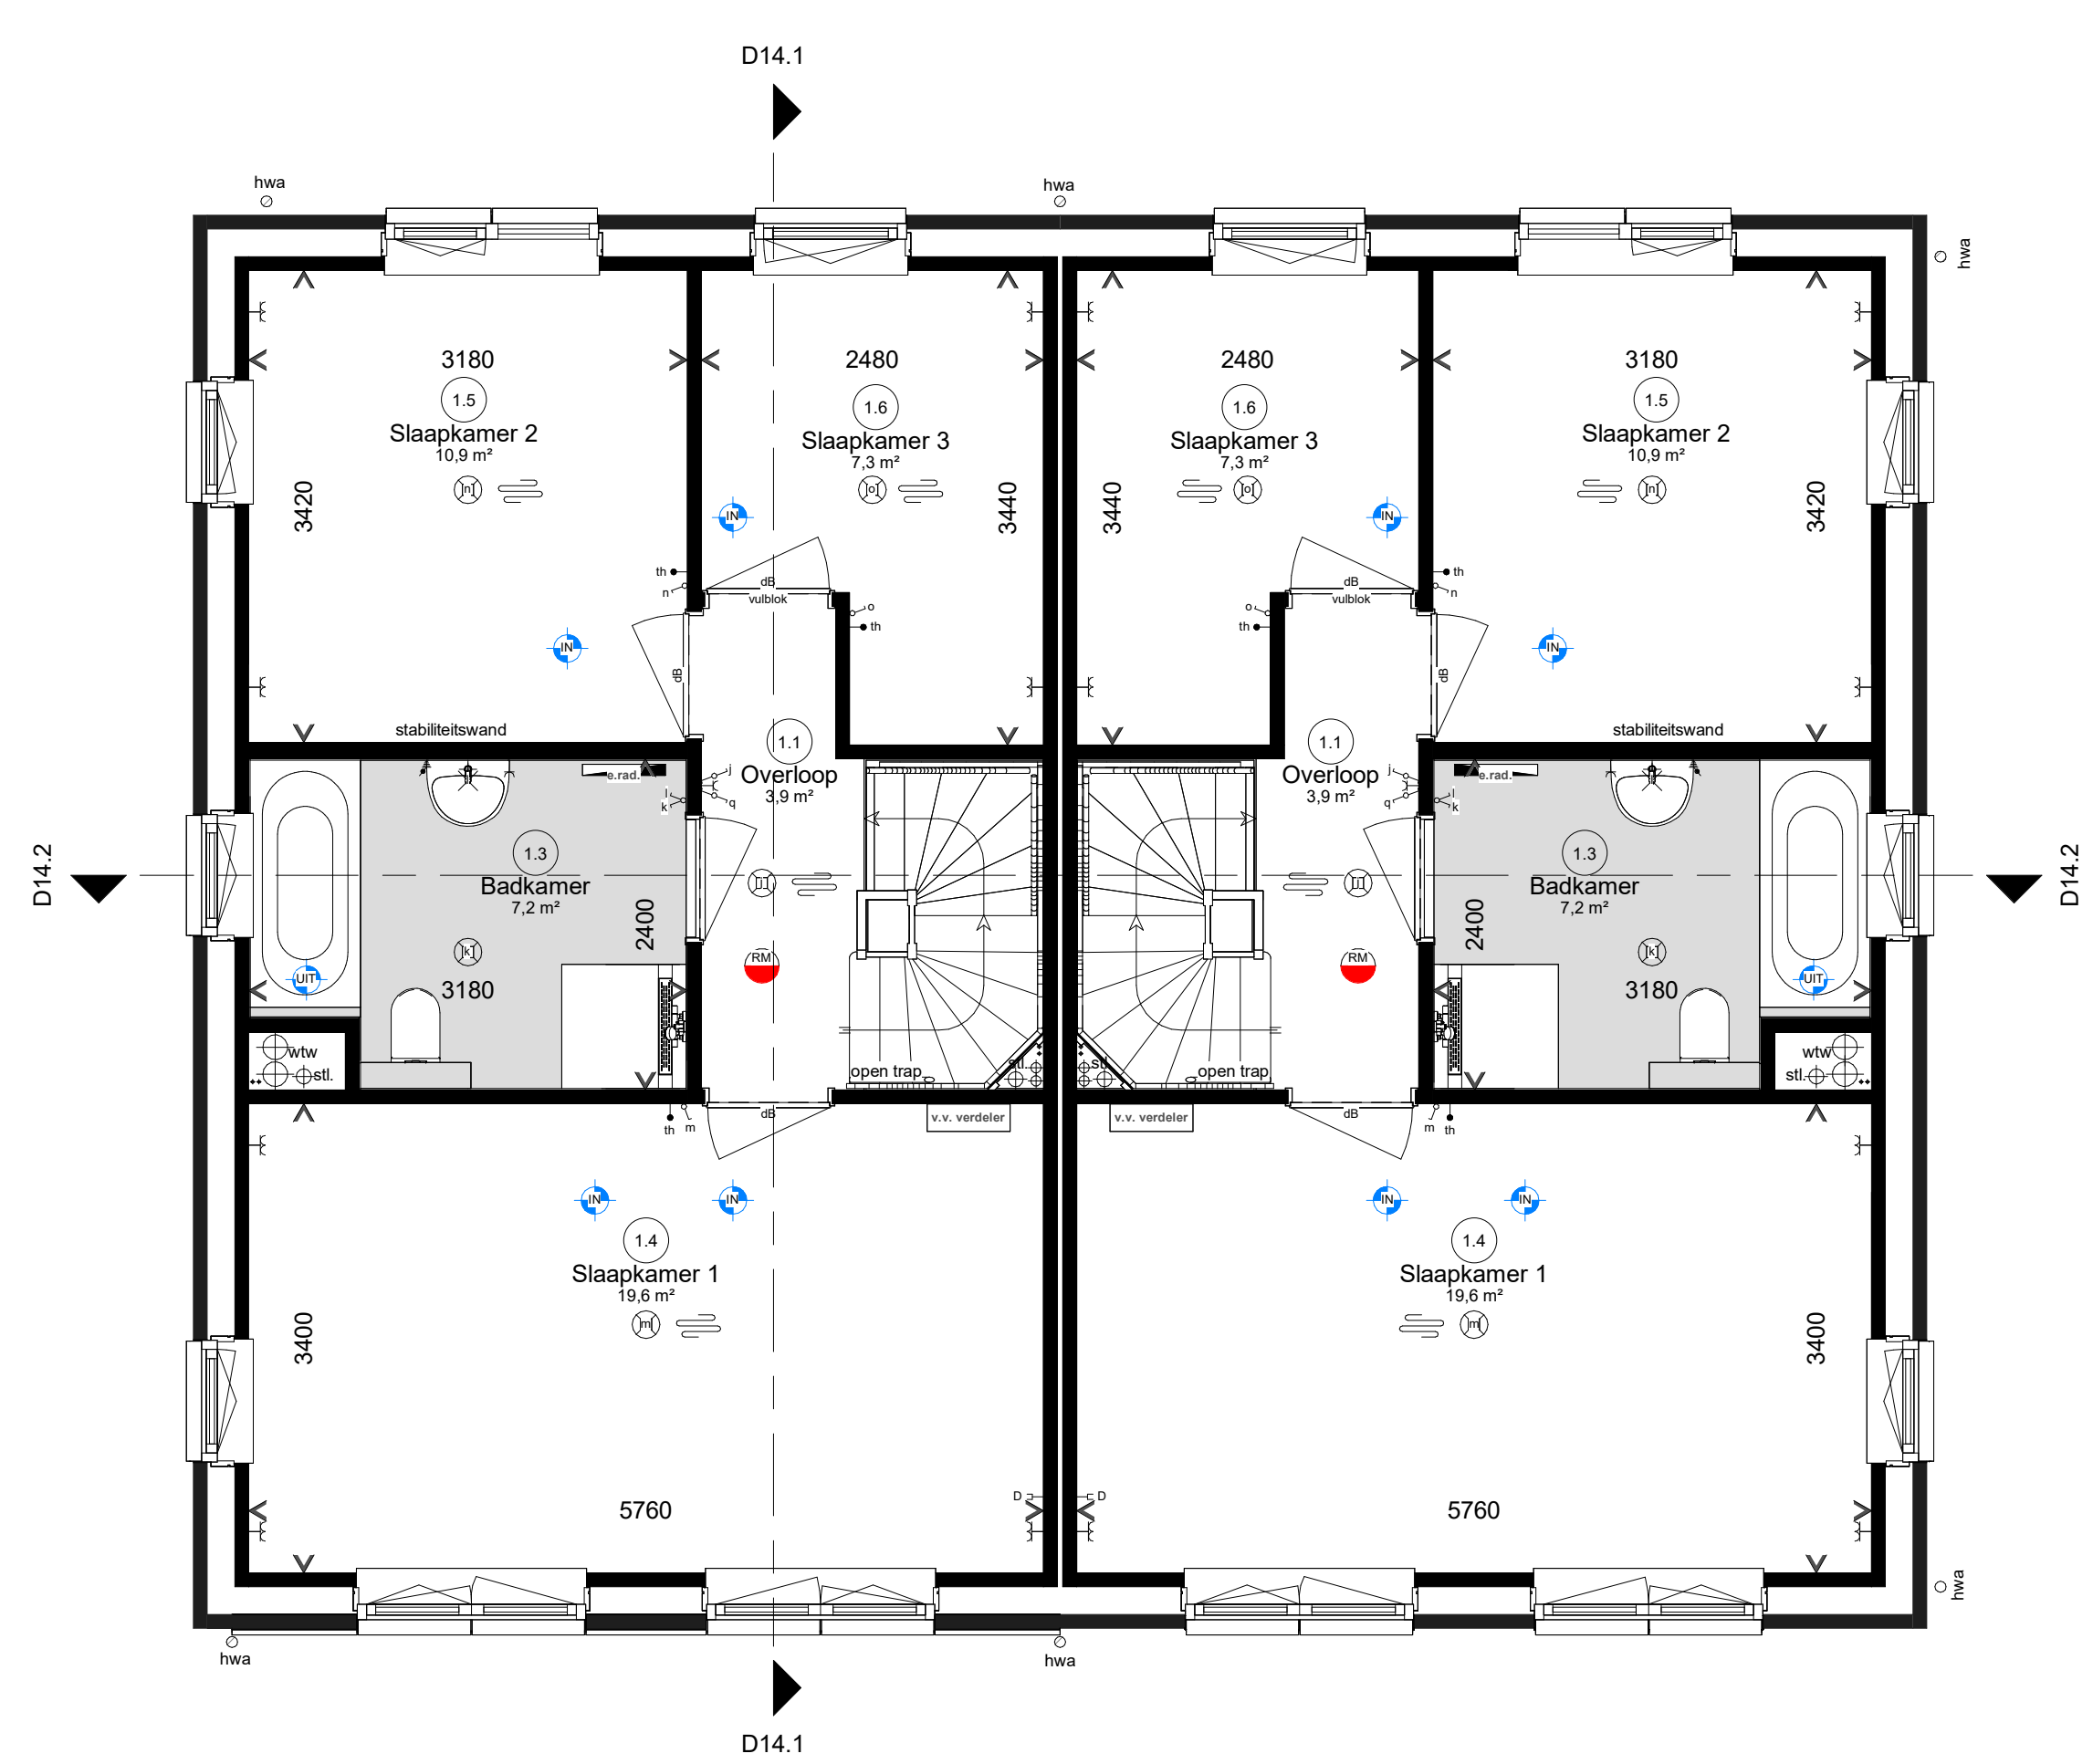


Eerste verdieping

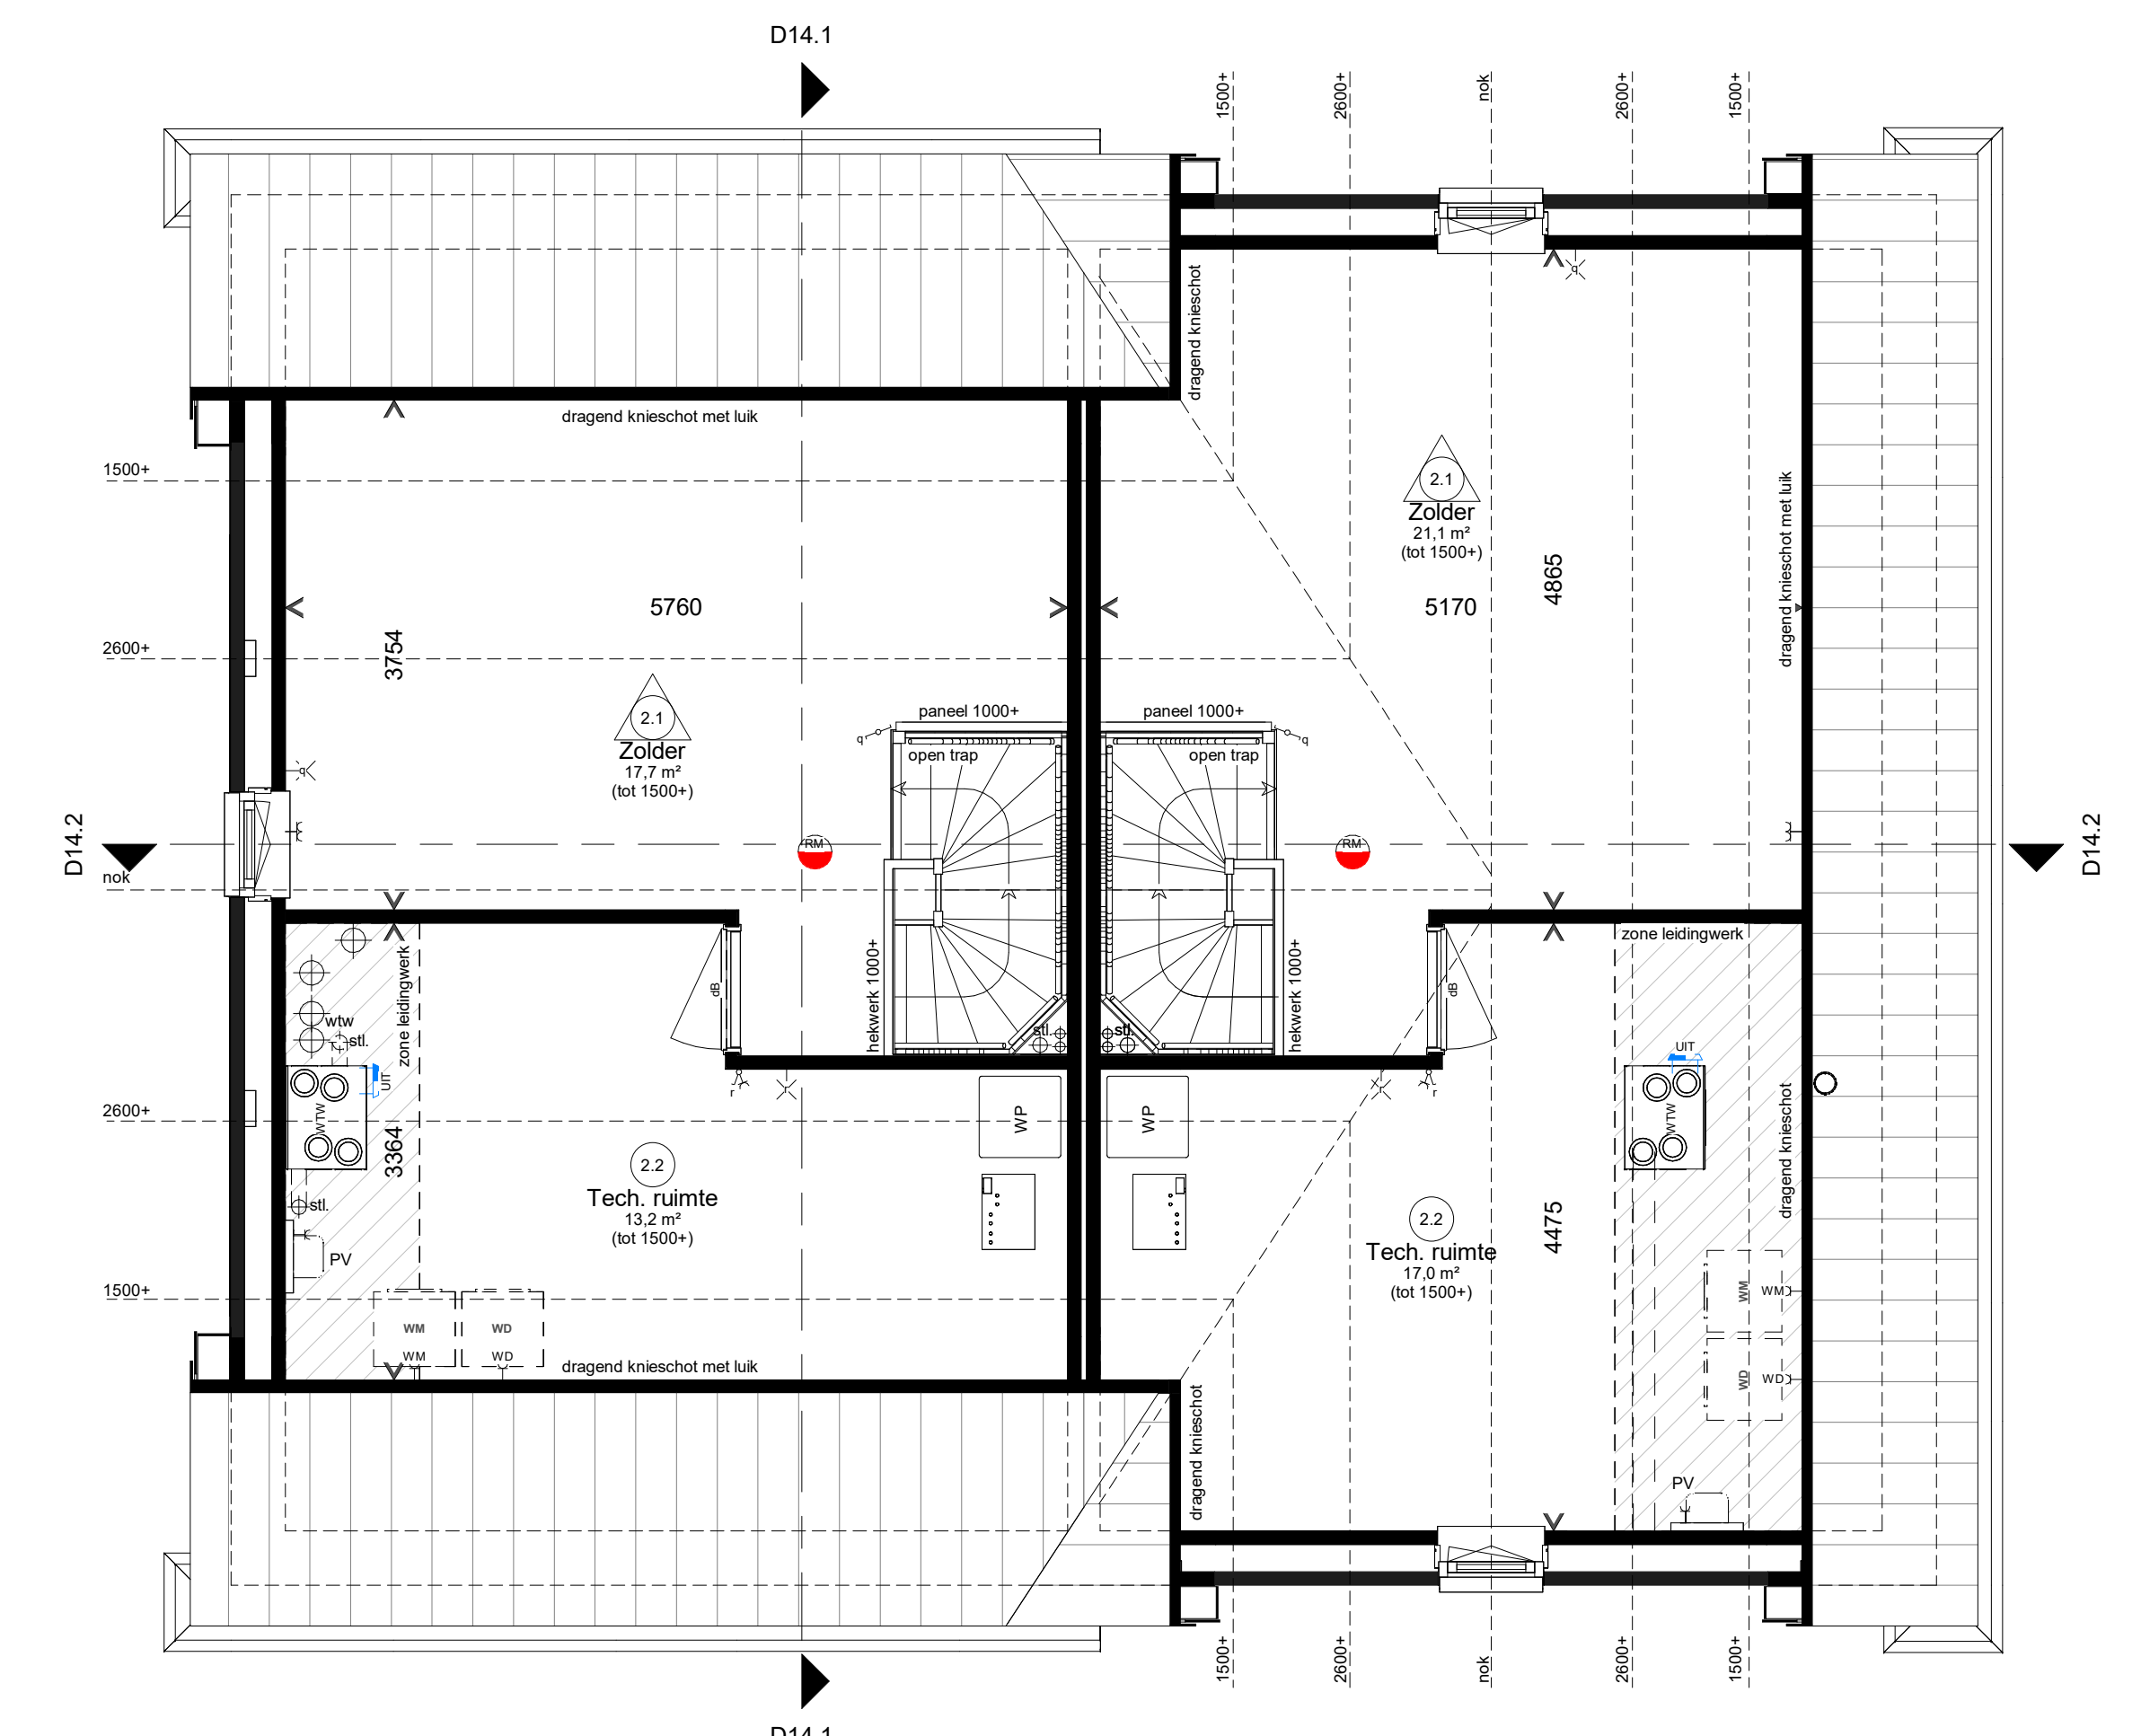

Tweede verdieping

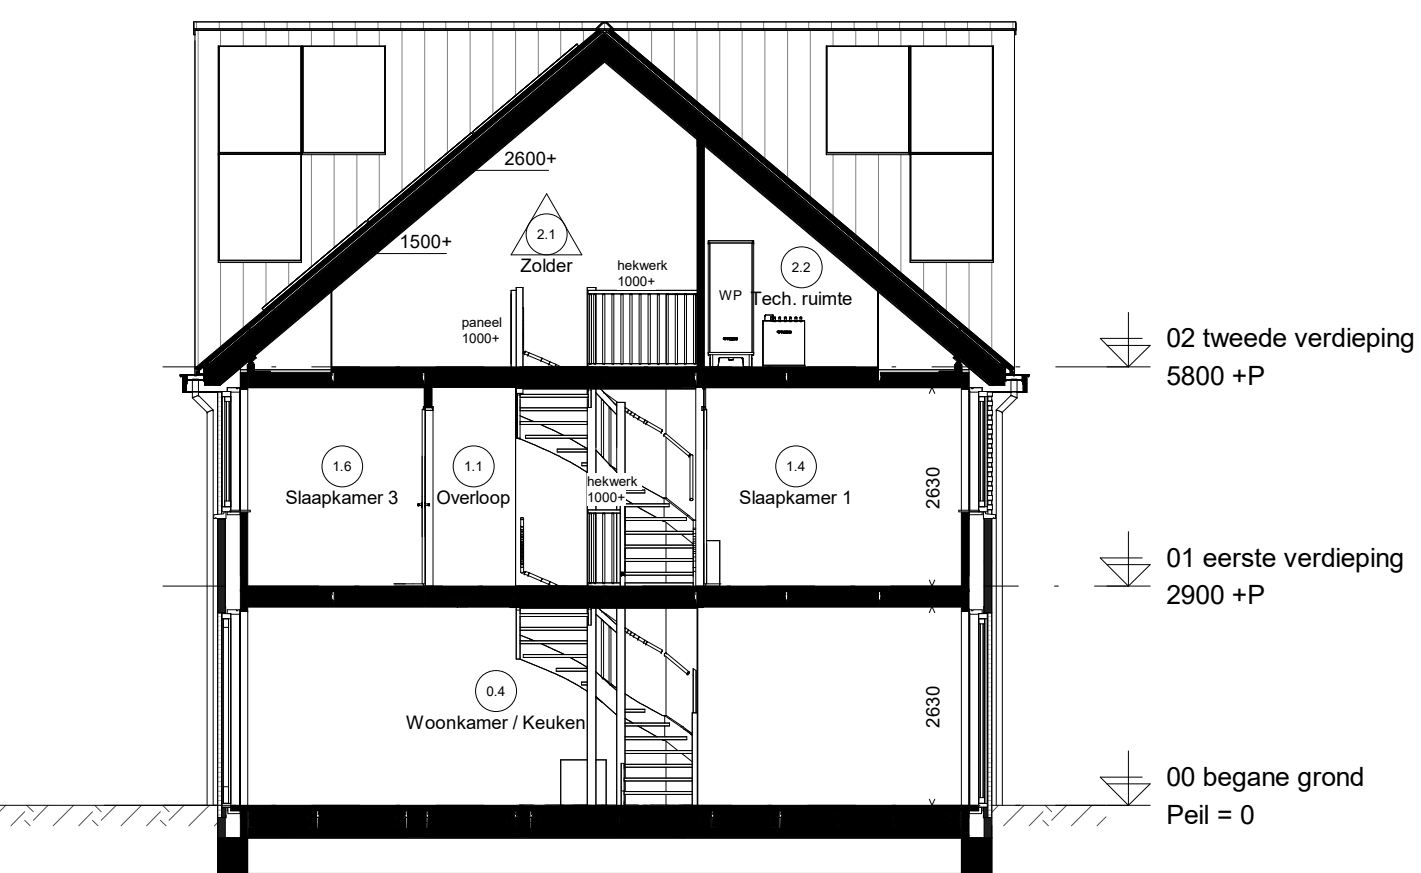

Doorsnede D14.1

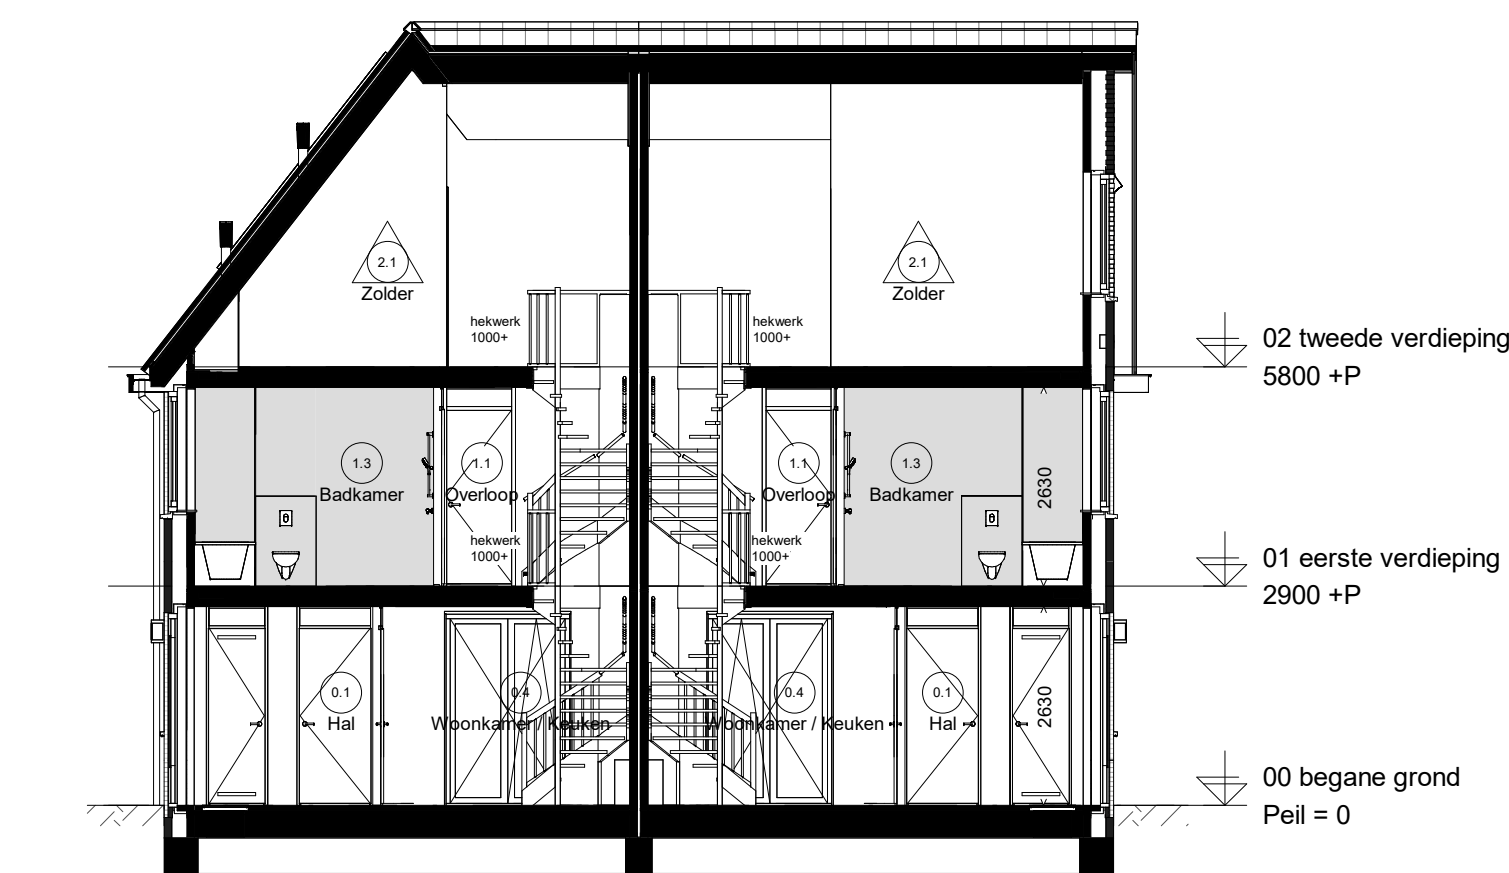

Doorsnede D14.2

Renvooi elektrisch

Wandcontactdoos enkel	Schakelaar enkel	3 fase aansluiting
Wandcontactdoos dubbel	Schakelaar serie	Wandlichtpunt
Beldrukker	Schakelaar wissel	Plafondlichtpunt
Belschel	Schakelaar met wandcontactdoos	Rookmelder
WV wandcontactdoos t.b.v. WV wasdroger/wasmachine op aparte groep	Centraal aardsingspunt	Data UTP Cat 6

Renvooi installatie

Thermoslaaf	Butenkraan	Opstelplaats:
Bediening ventilatie	Elektrische radiator	PV Omvormer PV-panelen
Ventilatieventiel afvoer	Vloerverwarming	WM Wasmachine
Ventilatieventiel inblaas	Vloerverwarming verdeler	WD Wasdroger
Ventilatieventiel	Meterkast	WTW Warmterugwinings unit
		WP Warmtepomp

- alle installaties zijn indicatief op tekening weergegeven

Ruimte benamingen volgens Besluit bouwwerken leefomgeving (Bbl)

0.1 verkeersruimte	0.8 onbwoende ruimte	1.9 werkruimte
0.2 technische ruimte	0.9 technische ruimte	1.8 werkruimte
0.3 toilet	0.10 buitenruimte	2.1 onbwoende ruimte
0.4 verhuurruimte	1.1 verkeersruimte	2.2 technische ruimte
0.5 verhuurruimte	1.2 toilet	2.3 onbwoende ruimte
0.6 onbwoende ruimte	1.3 badruimte	2.4 verkeersruimte
0.7 onbwoende ruimte	1.4 verhuurruimte	2.5 badruimte

Nestkasten

Gierzwakke en/of huisruimte	V Ventilator
Vloerputkast	L Letselwag
	B Brandwag

kozijnen

V Ventilator
L Letselwag
B Brandwag

