




Woningtype K1s
Woningtype K2



Linkergevel



Achtergevel

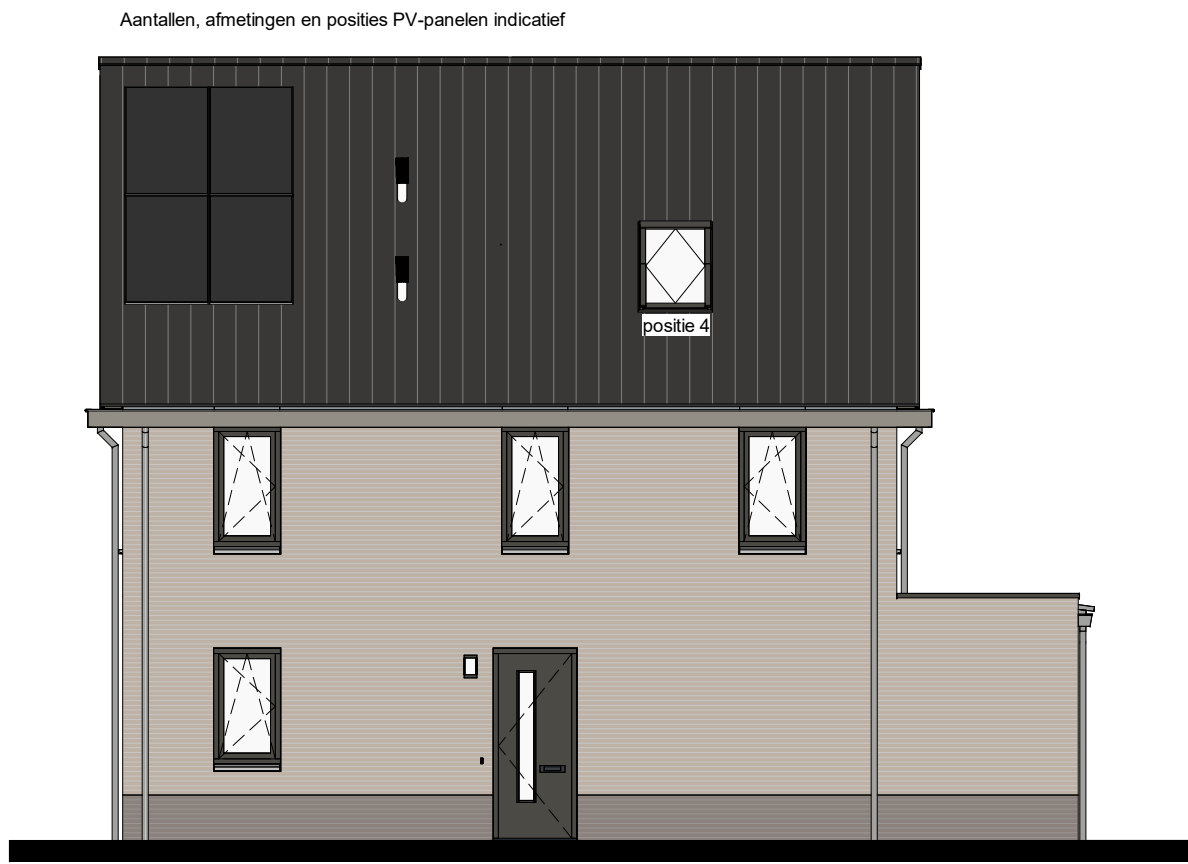

Rechtergevel

- Renvoor elektrisch**
- Wandcontactdoos enkel
 - Wandcontactdoos dubbel
 - Beldrukker
 - Belschel
 - WV wandcontactdoos t.b.v. WV wasdroger/wasmachine op aparte groep
 - Thermolaat
 - Bediening ventilatie
 - Ventilatieventiel afvoer
 - Ventilatieventiel inblaas
 - Ventilatieventiel
 - Schakelaar enkel
 - Schakelaar serie
 - Schakelaar wissel
 - Schakelaar met wandcontactdoos
 - Centraal aardspunt
 - 3 fase aansluiting
 - Wandlichtpunt
 - Plafondlichtpunt
 - Rookmelder
 - Data UTP Cat 6
- Renvoor installatie**
- Thermolaat
 - Buitenkraan
 - Elektrische radiator
 - Vloerverwarming
 - Vloerverwarming verdeler
 - Meterkast
 - Opstelplaats: PV, Omvormer PV-panelen, WM, Wasmachine, WD, Wasdroger, WTW, Warmteterugwinnings unit, WP, Warmtepomp
- alle installaties zijn indicatief op tekening weergegeven

Ruimte benamingen volgens Besluit bouwwerken leefomgeving (Bbl)


- | | | |
|-----------------------|-----------------------|-----------------------|
| 0.1 verkeersruimte | 0.8 onbestede ruimte | 1.5 verblijfsruimte |
| 0.2 technische ruimte | 0.9 technische ruimte | 1.6 verblijfsruimte |
| 0.3 toilet | 0.10 buitenruimte | 2.1 onbestede ruimte |
| 0.4 verblijfsruimte | 1.1 verkeersruimte | 2.2 technische ruimte |
| 0.5 verblijfsruimte | 1.2 toilet | 2.3 onbestede ruimte |
| 0.6 onbestede ruimte | 1.3 badruimte | 2.4 verkeersruimte |
| 0.7 onbestede ruimte | 1.4 verblijfsruimte | 2.5 badruimte |

Nestkasten


- Generaal en/of hulpmastkast
- Vuurmastkast

kozijnen


- V Ventilator
- L Luchtweg
- B Brandwag

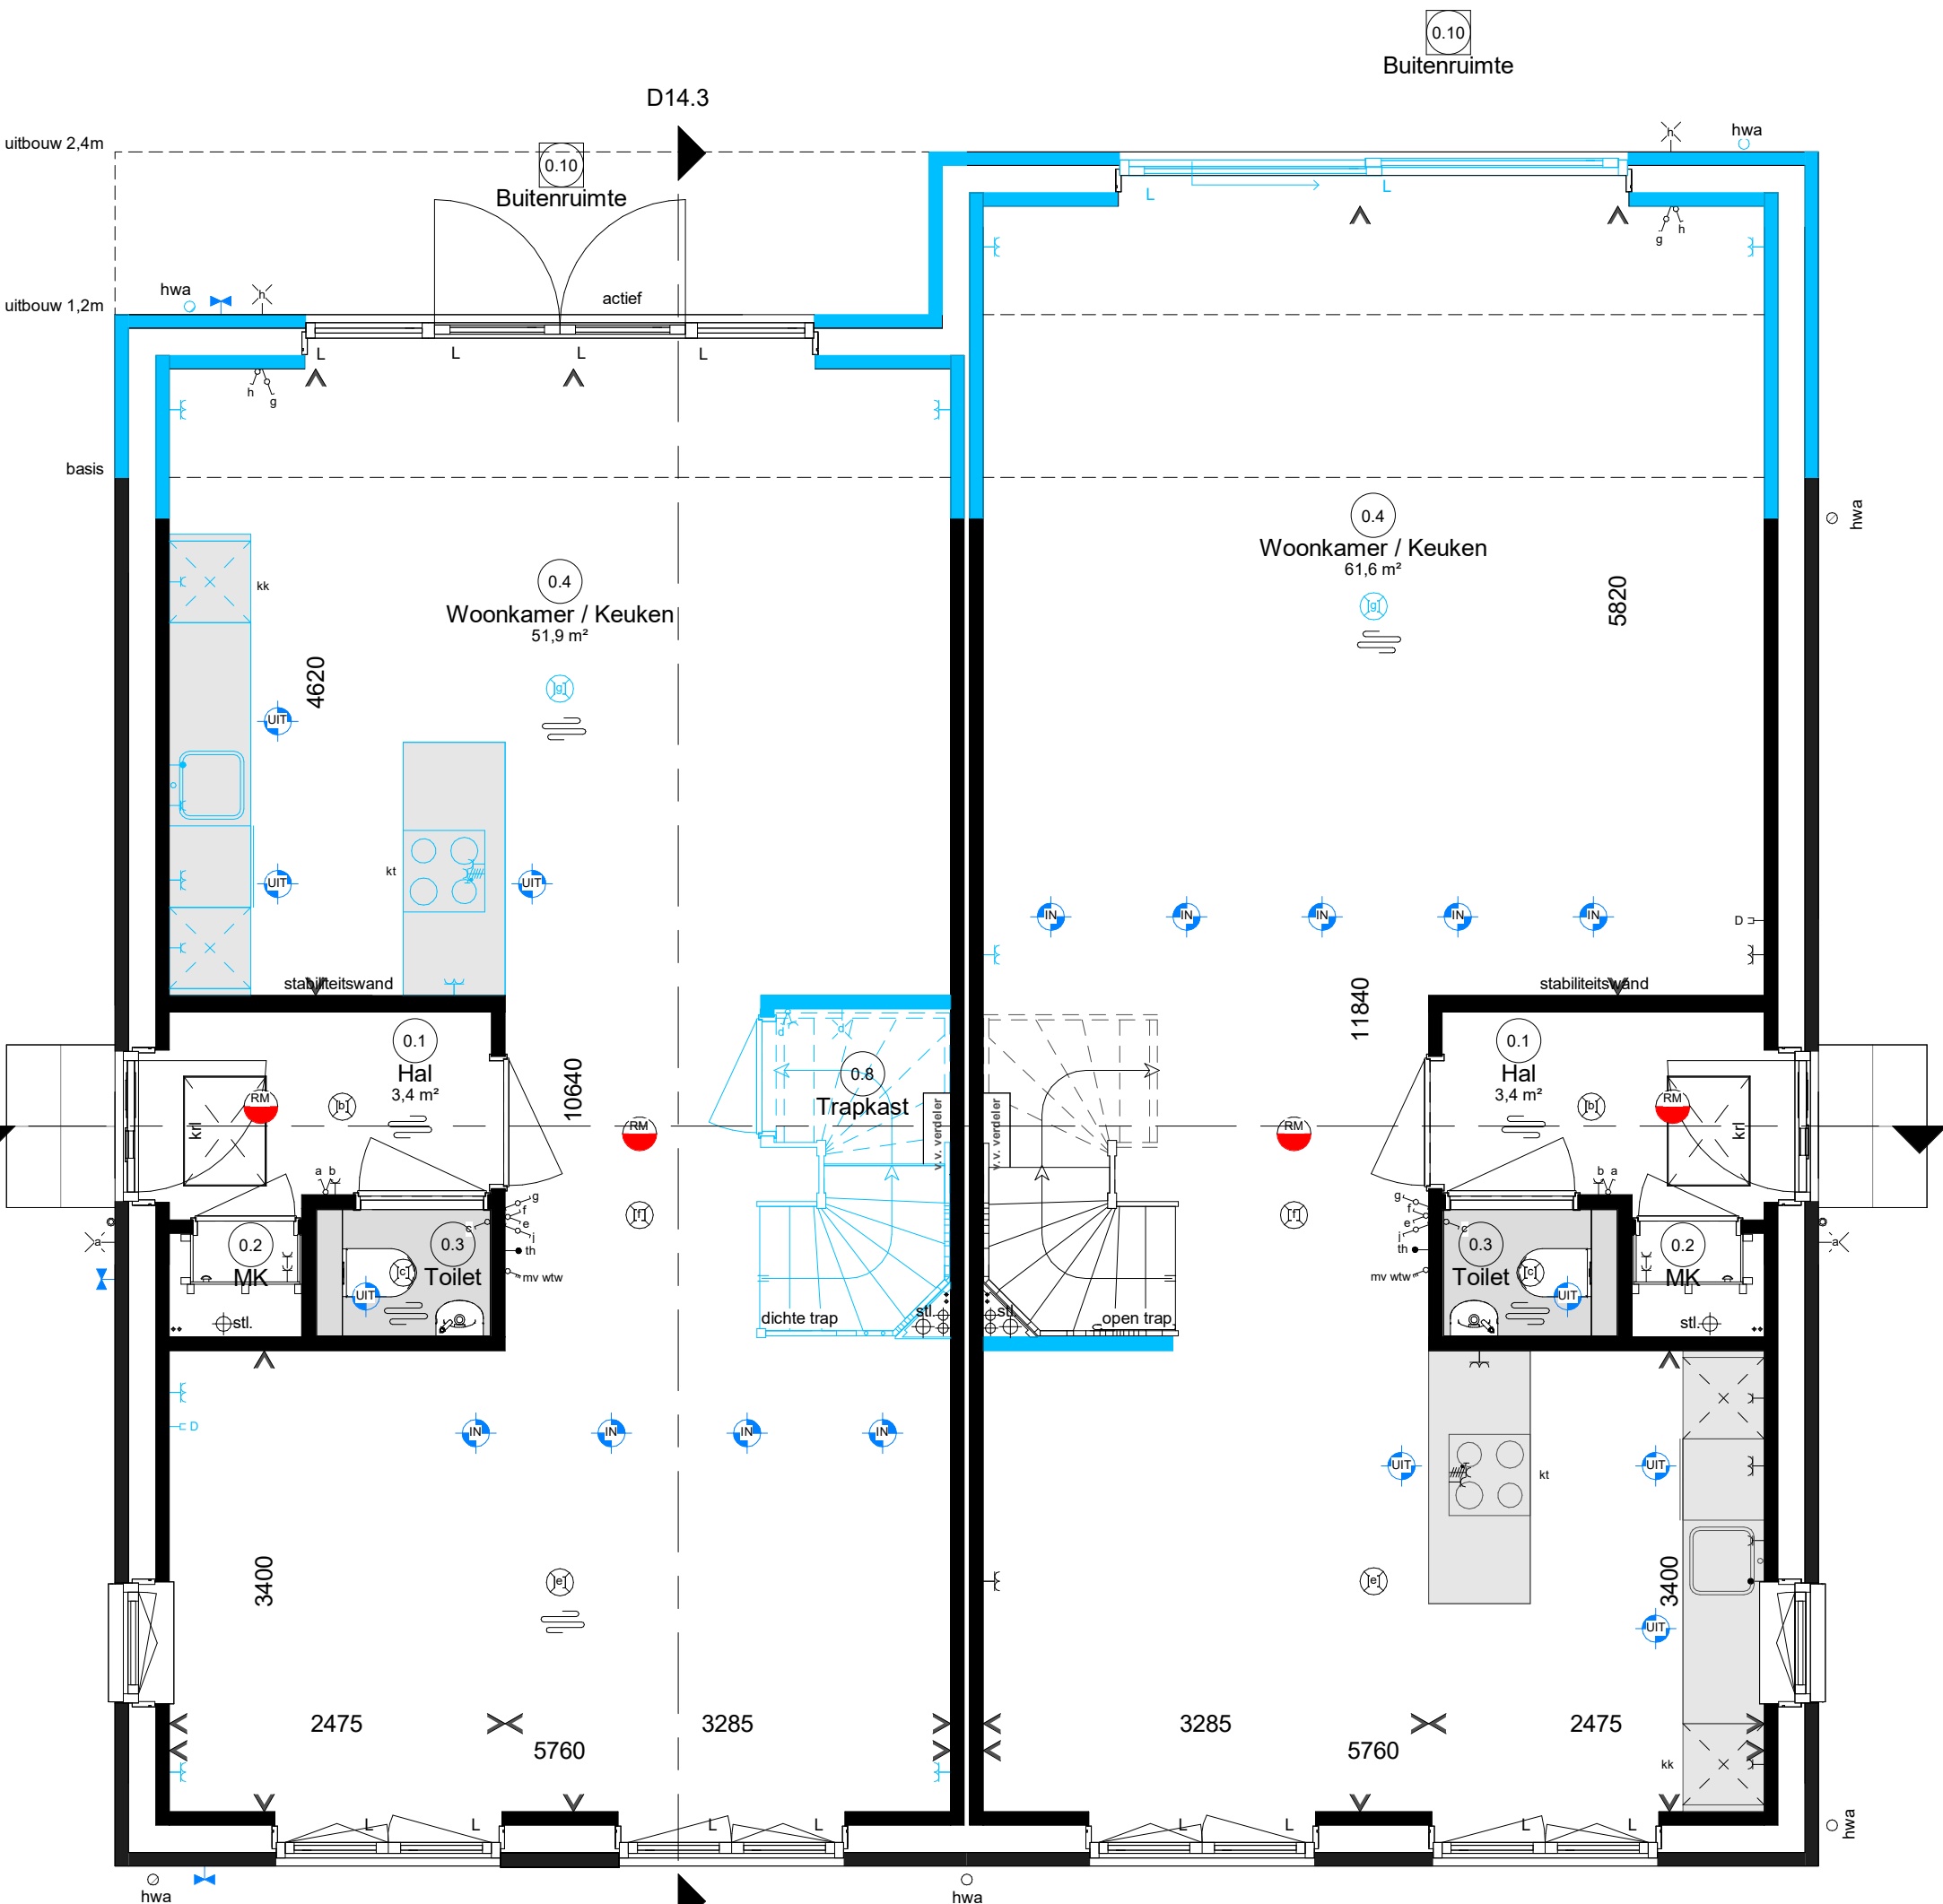

Woningtype K1s
Woningtype K2

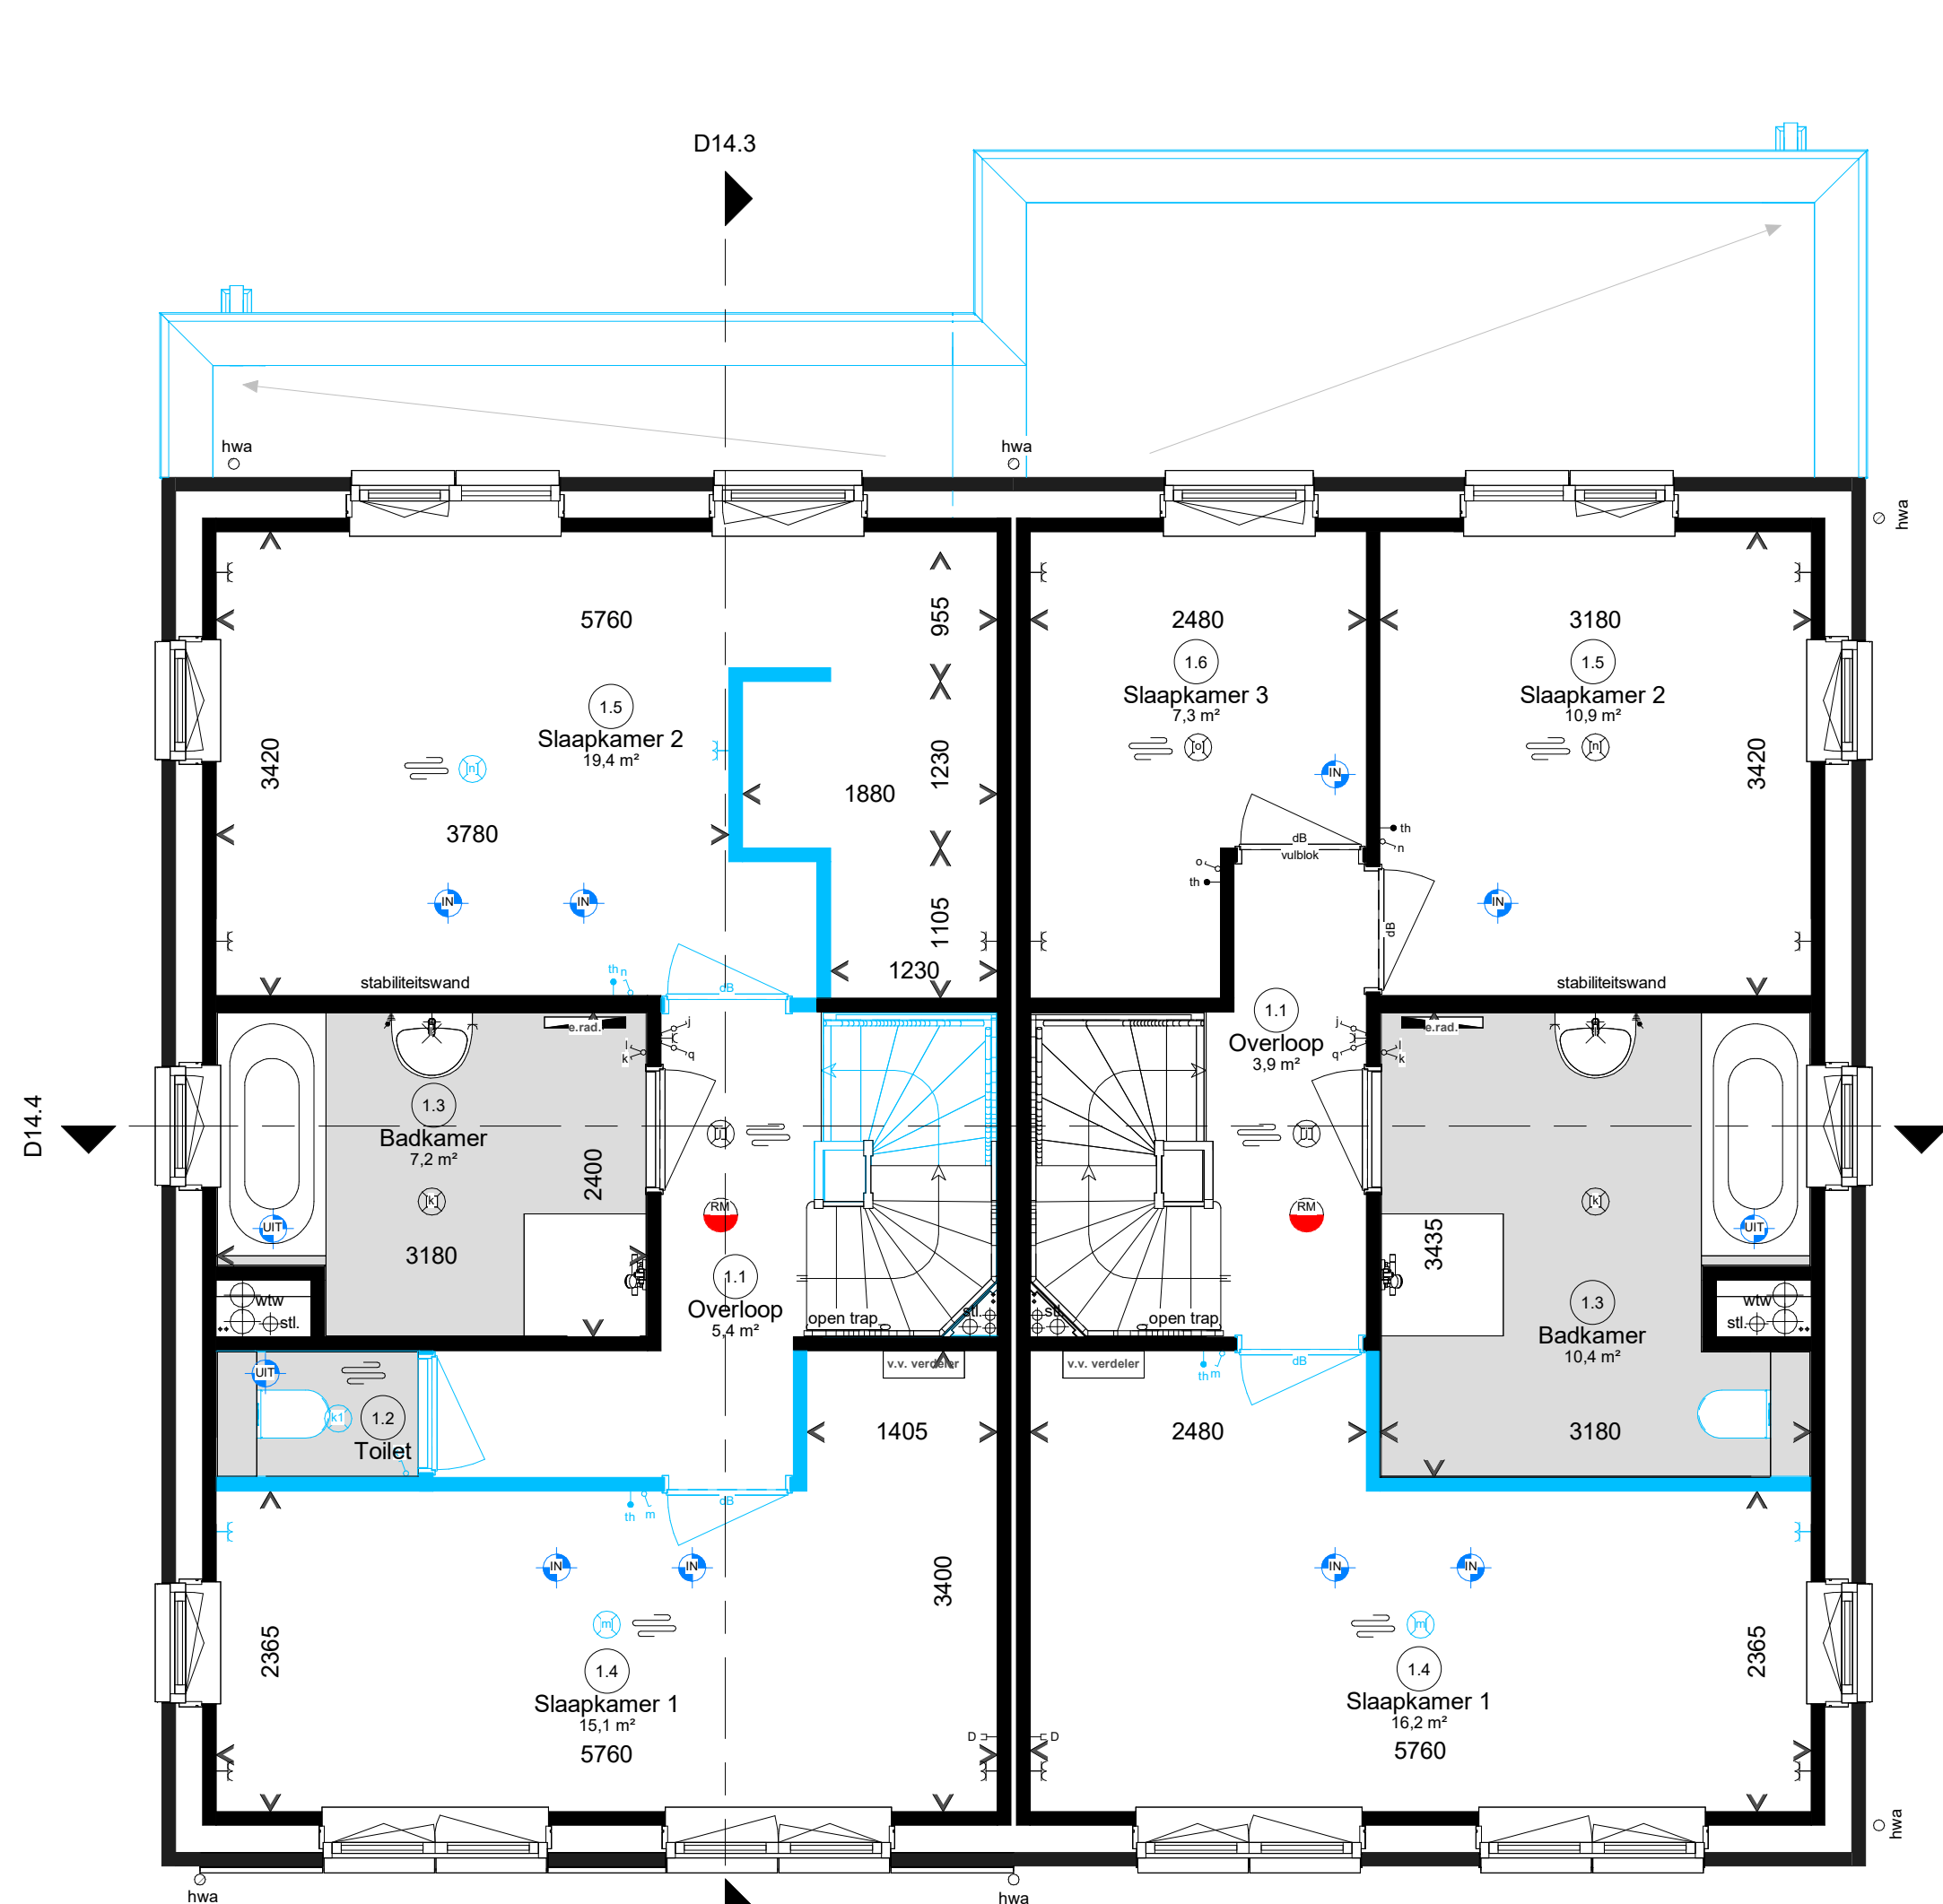

Woningtype K1s
Woningtype K2

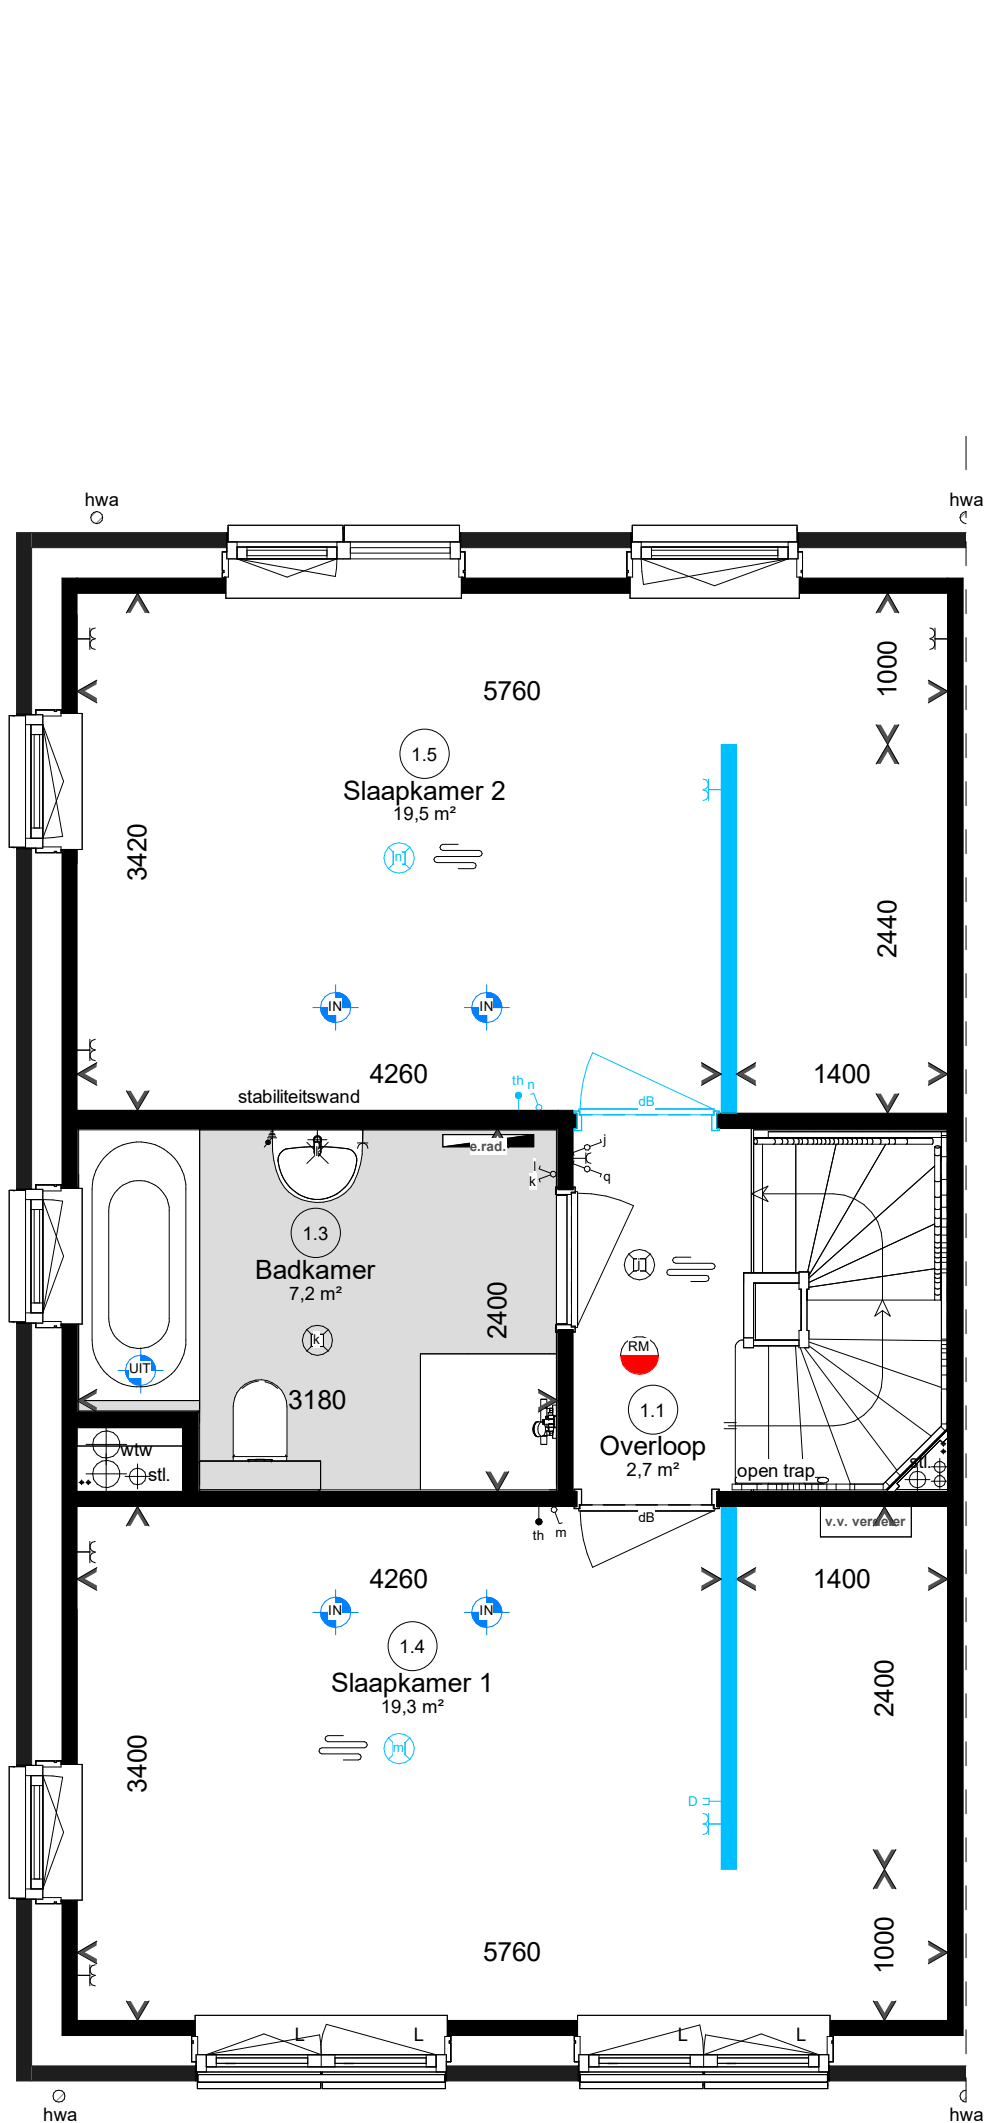

Woningtype K1s


Begane grond

Eerste verdieping


Eerste verdieping




Woningtype K1s
Woningtype K2

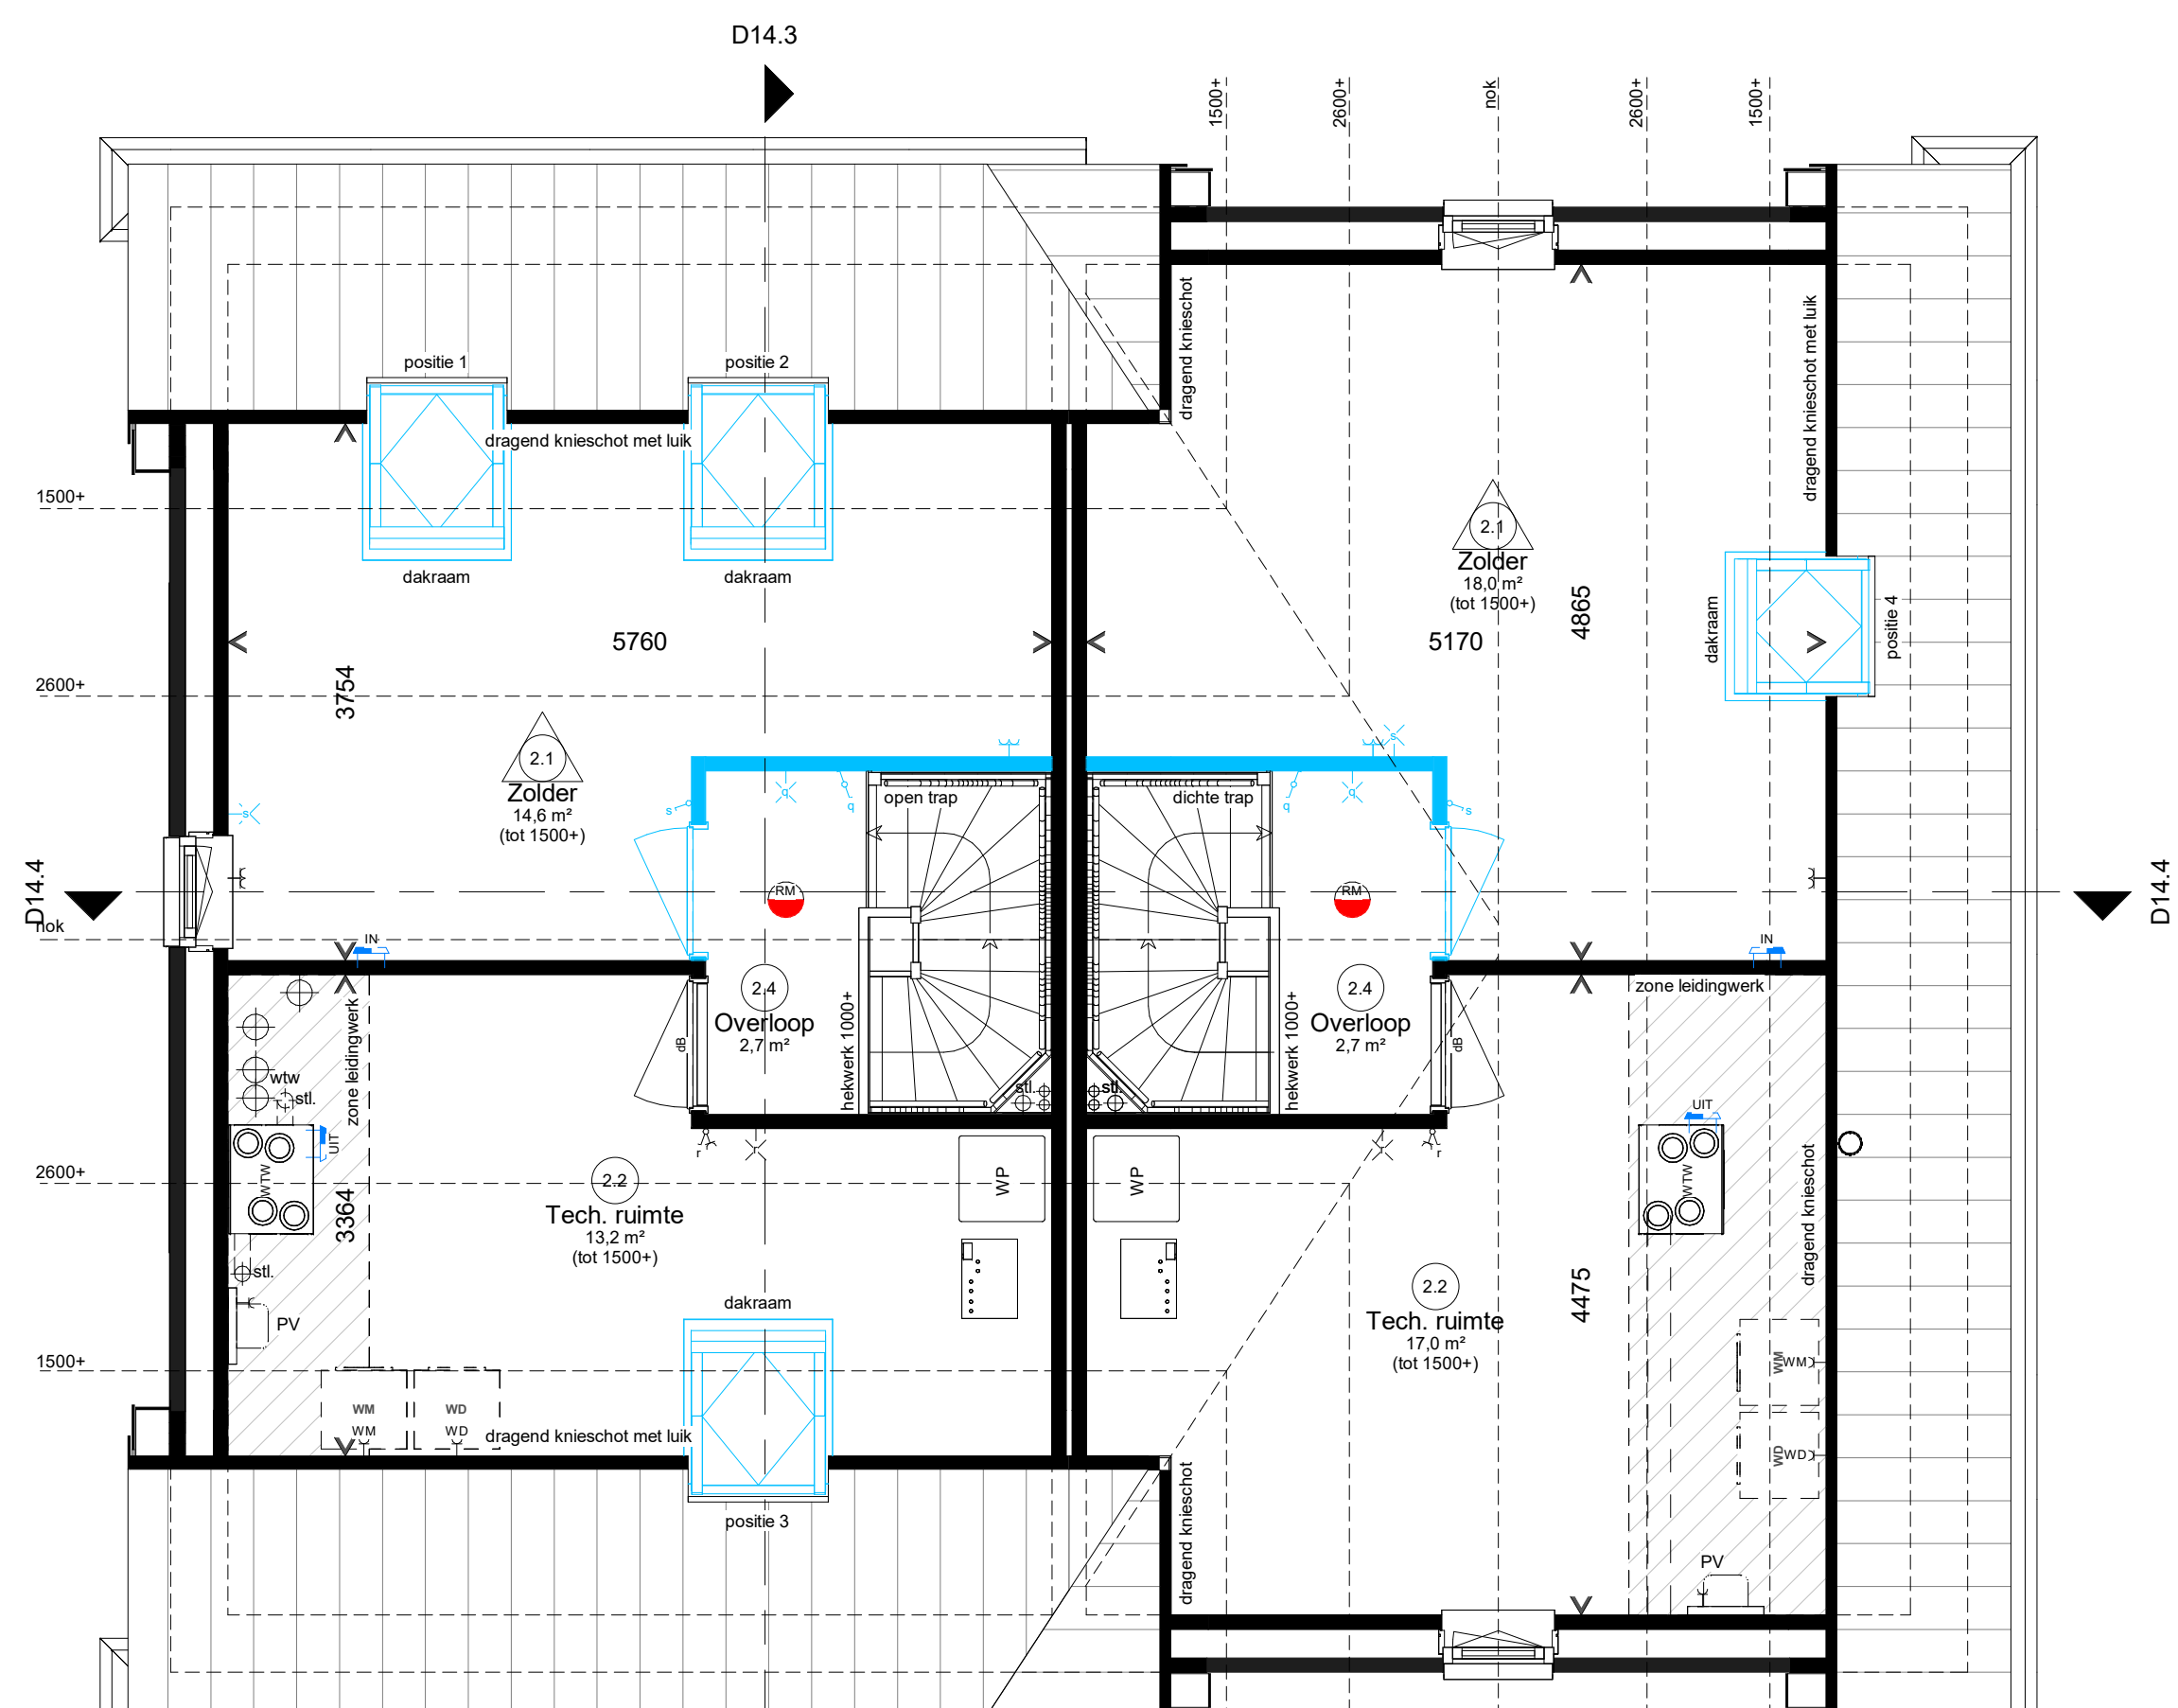

Woningtype K1s
Woningtype K2

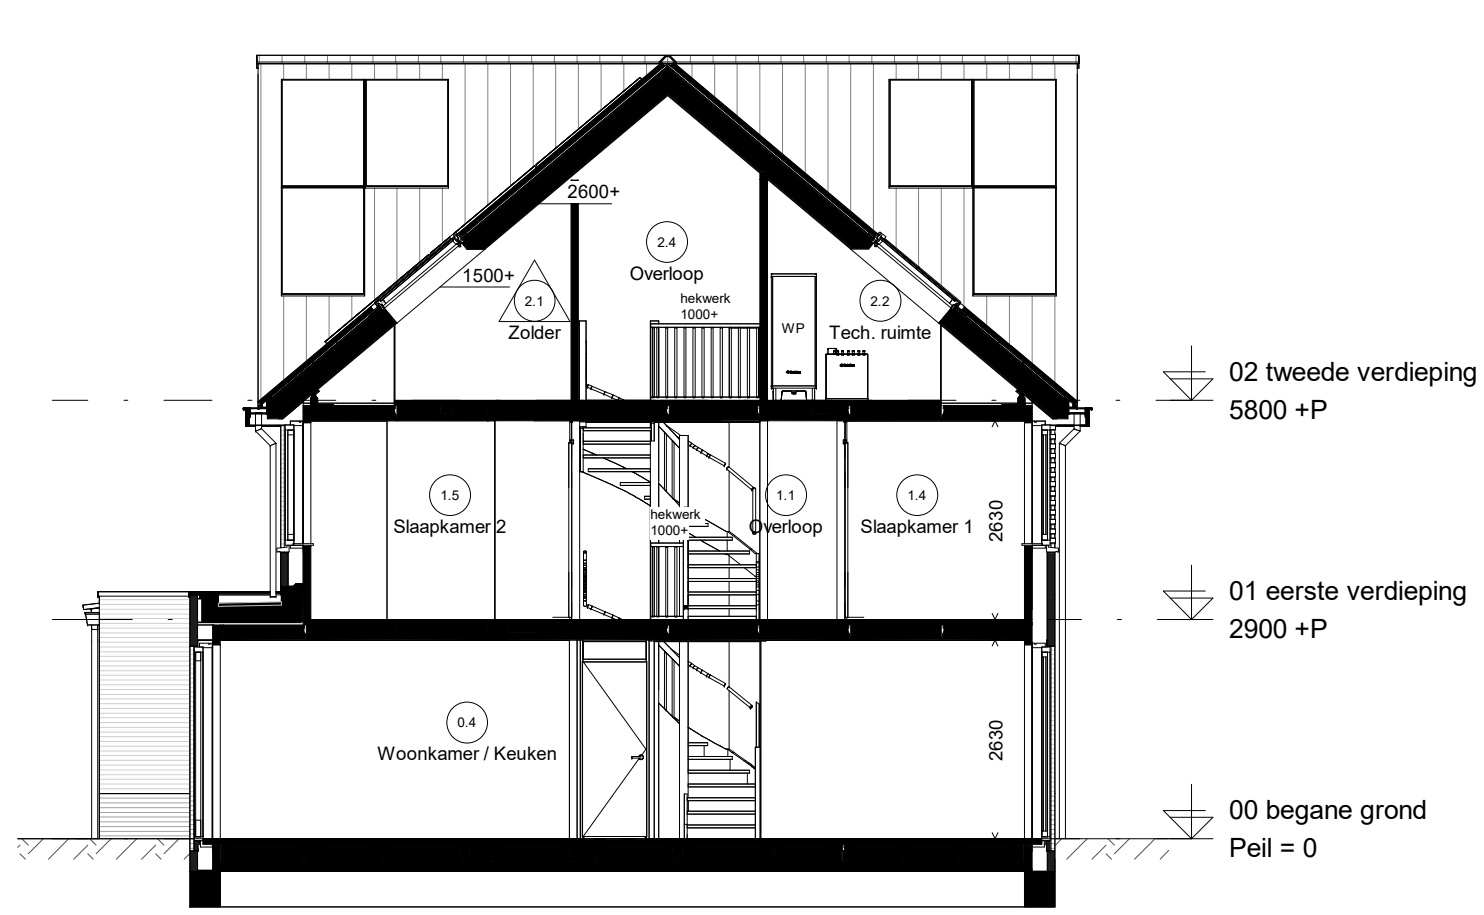


Doorsnede D14.3

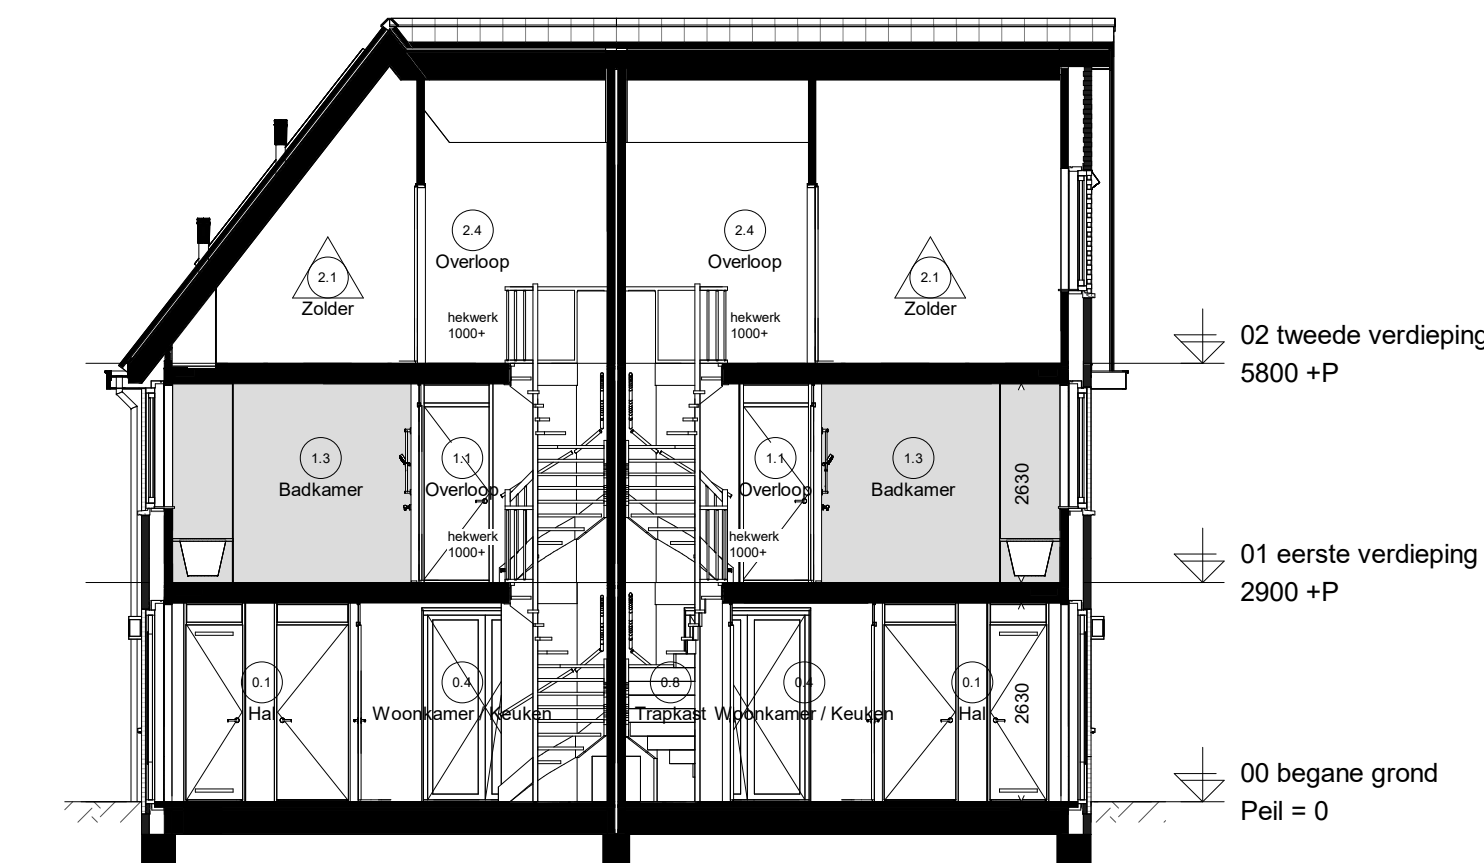

Doorsnede D14.4

ADRIAAN VAN ERK
www.adriaanvanerk.nl

Hendrik Ido Ambacht
Den Appelgaarde fase 2

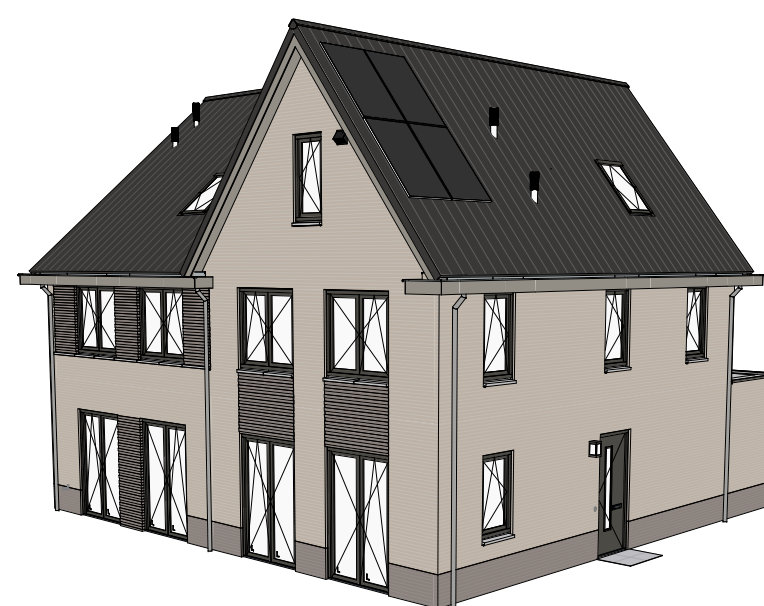

Optietekening twee-onder-1-kap type woning K

Plattegronden, gevels en doorsneden