



Woningtype K3s  
bwnr 67



Woningtype K3s  
bwnr 67

Linkergevel




Woningtype K4  
bwnr 66

Achtergevel



Woningtype K4  
bwnr 66

Rechtergevel

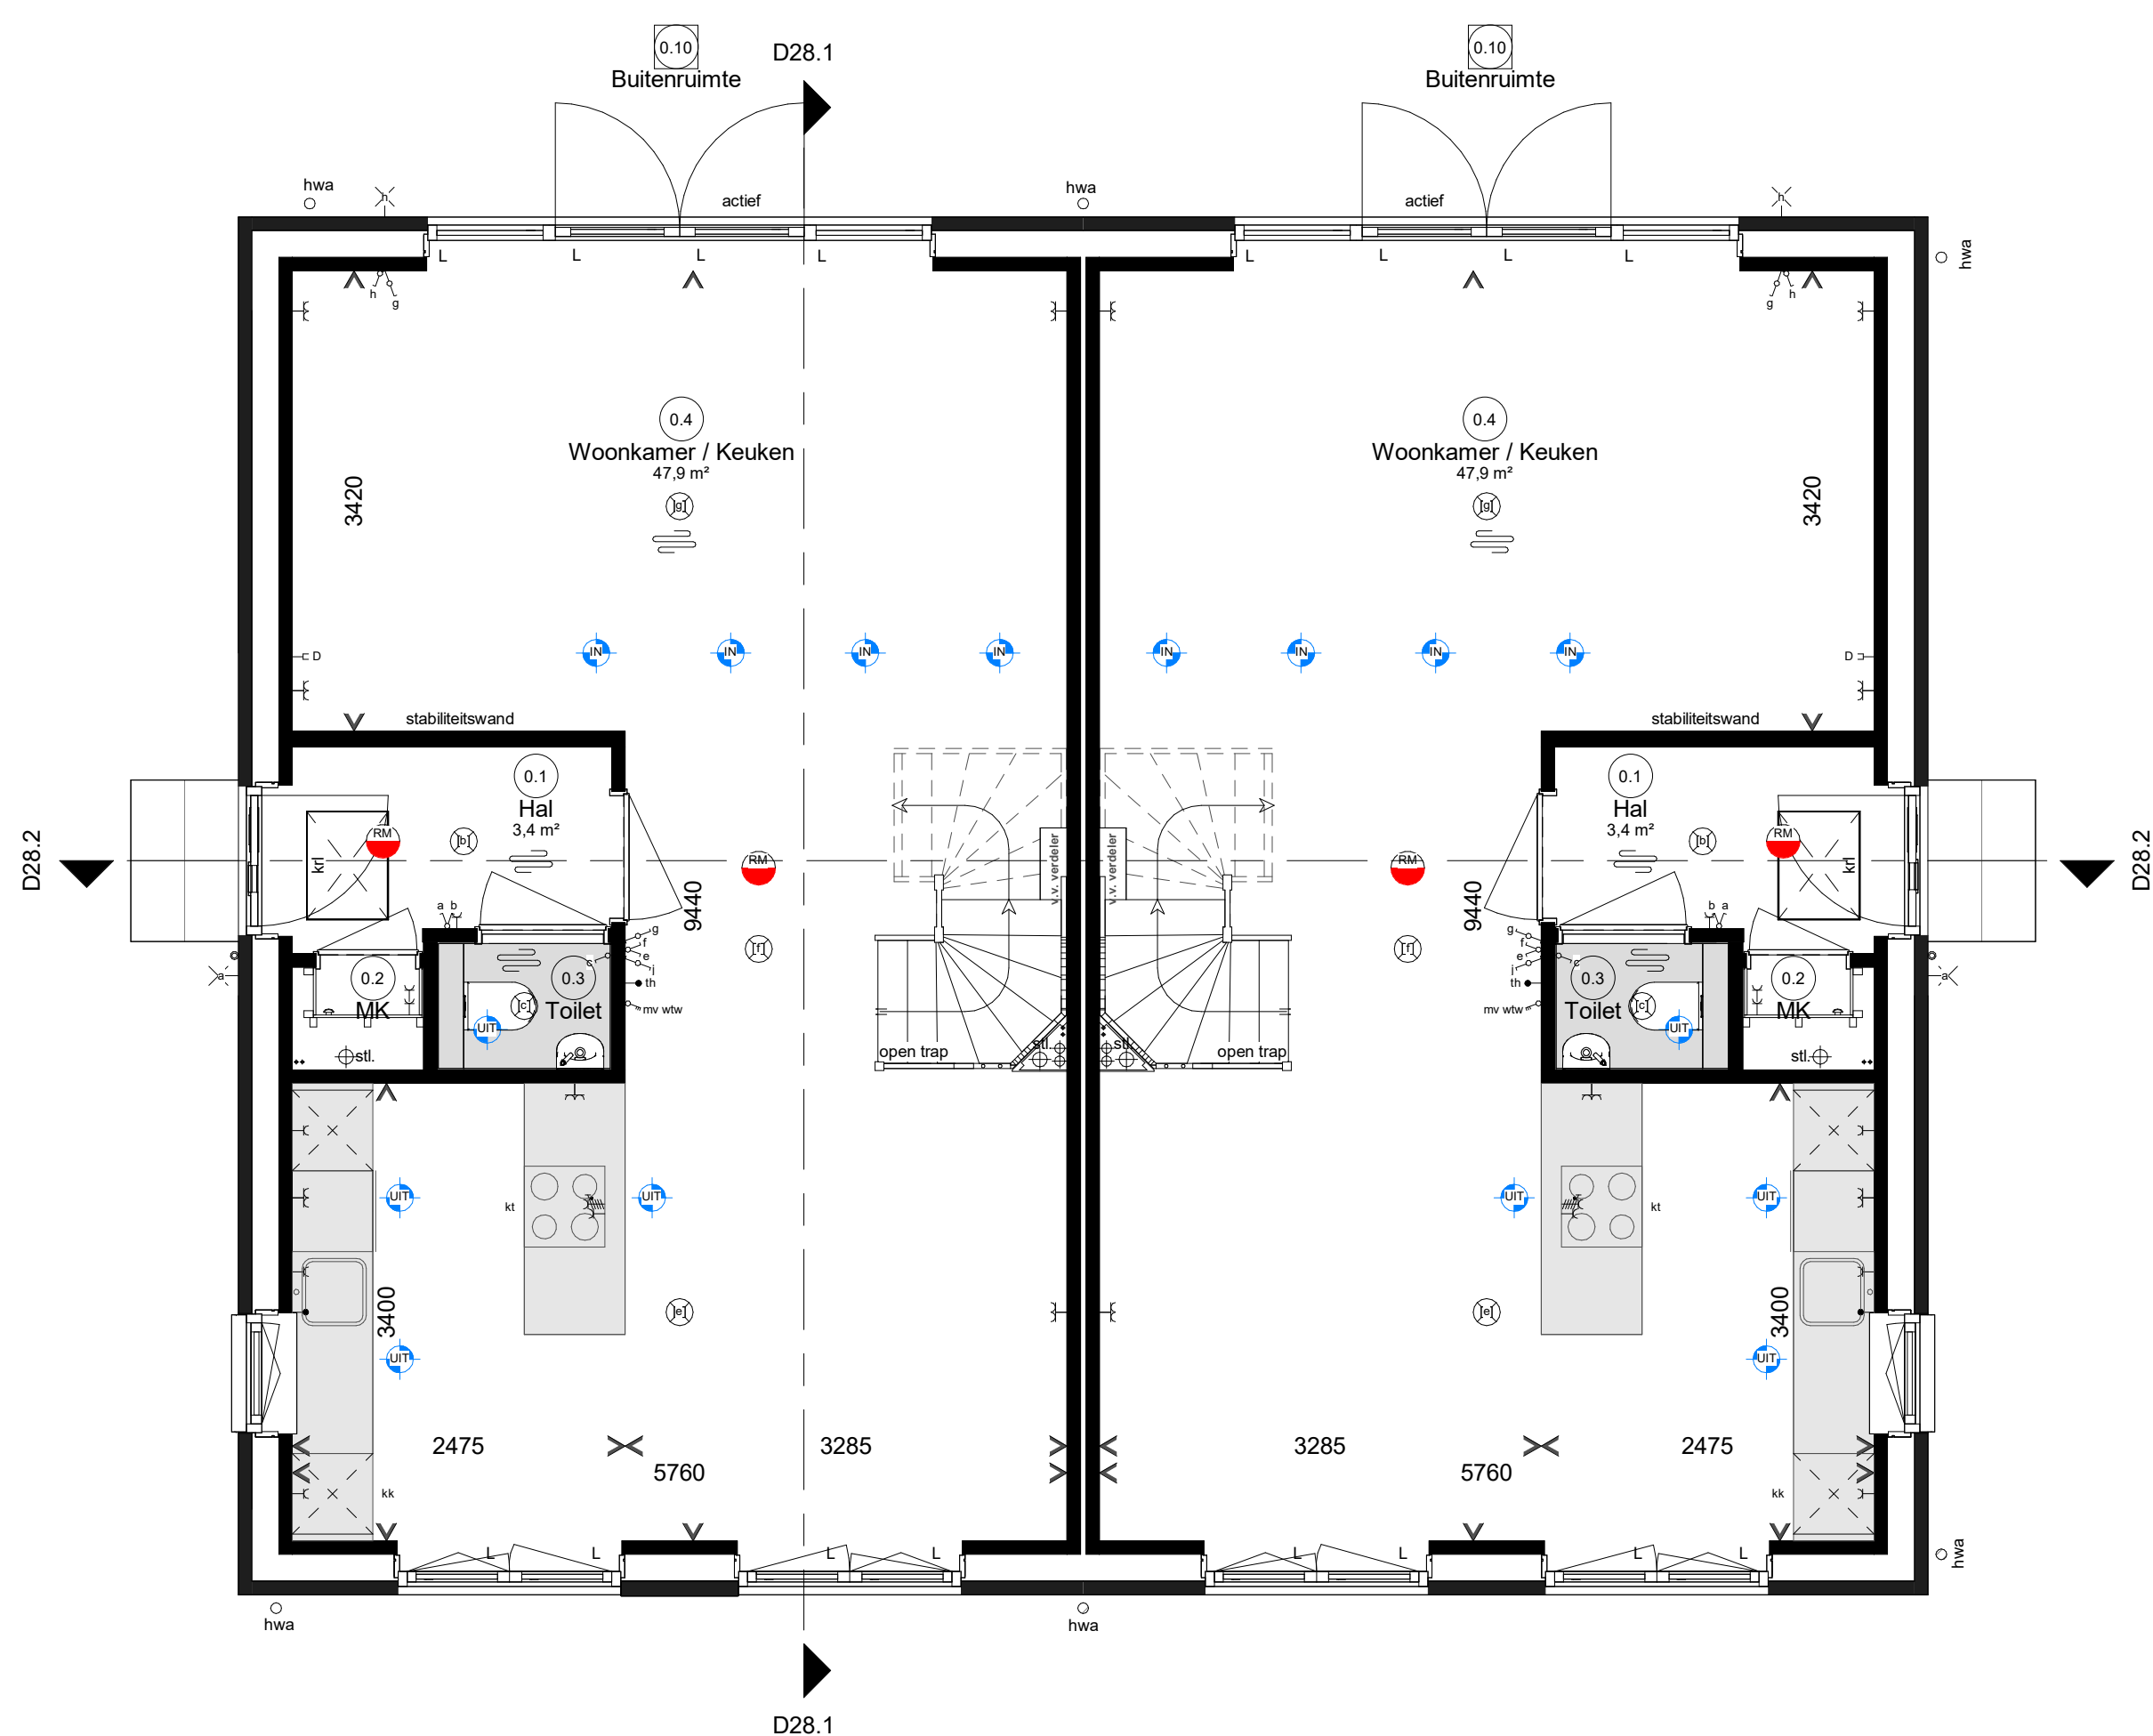

Woningtype K3s  
bwnr 67

Woningtype K4  
bwnr 66


Begane grond



Woningtype K3s  
bwnr 67

Woningtype K4  
bwnr 66


Eerste verdieping

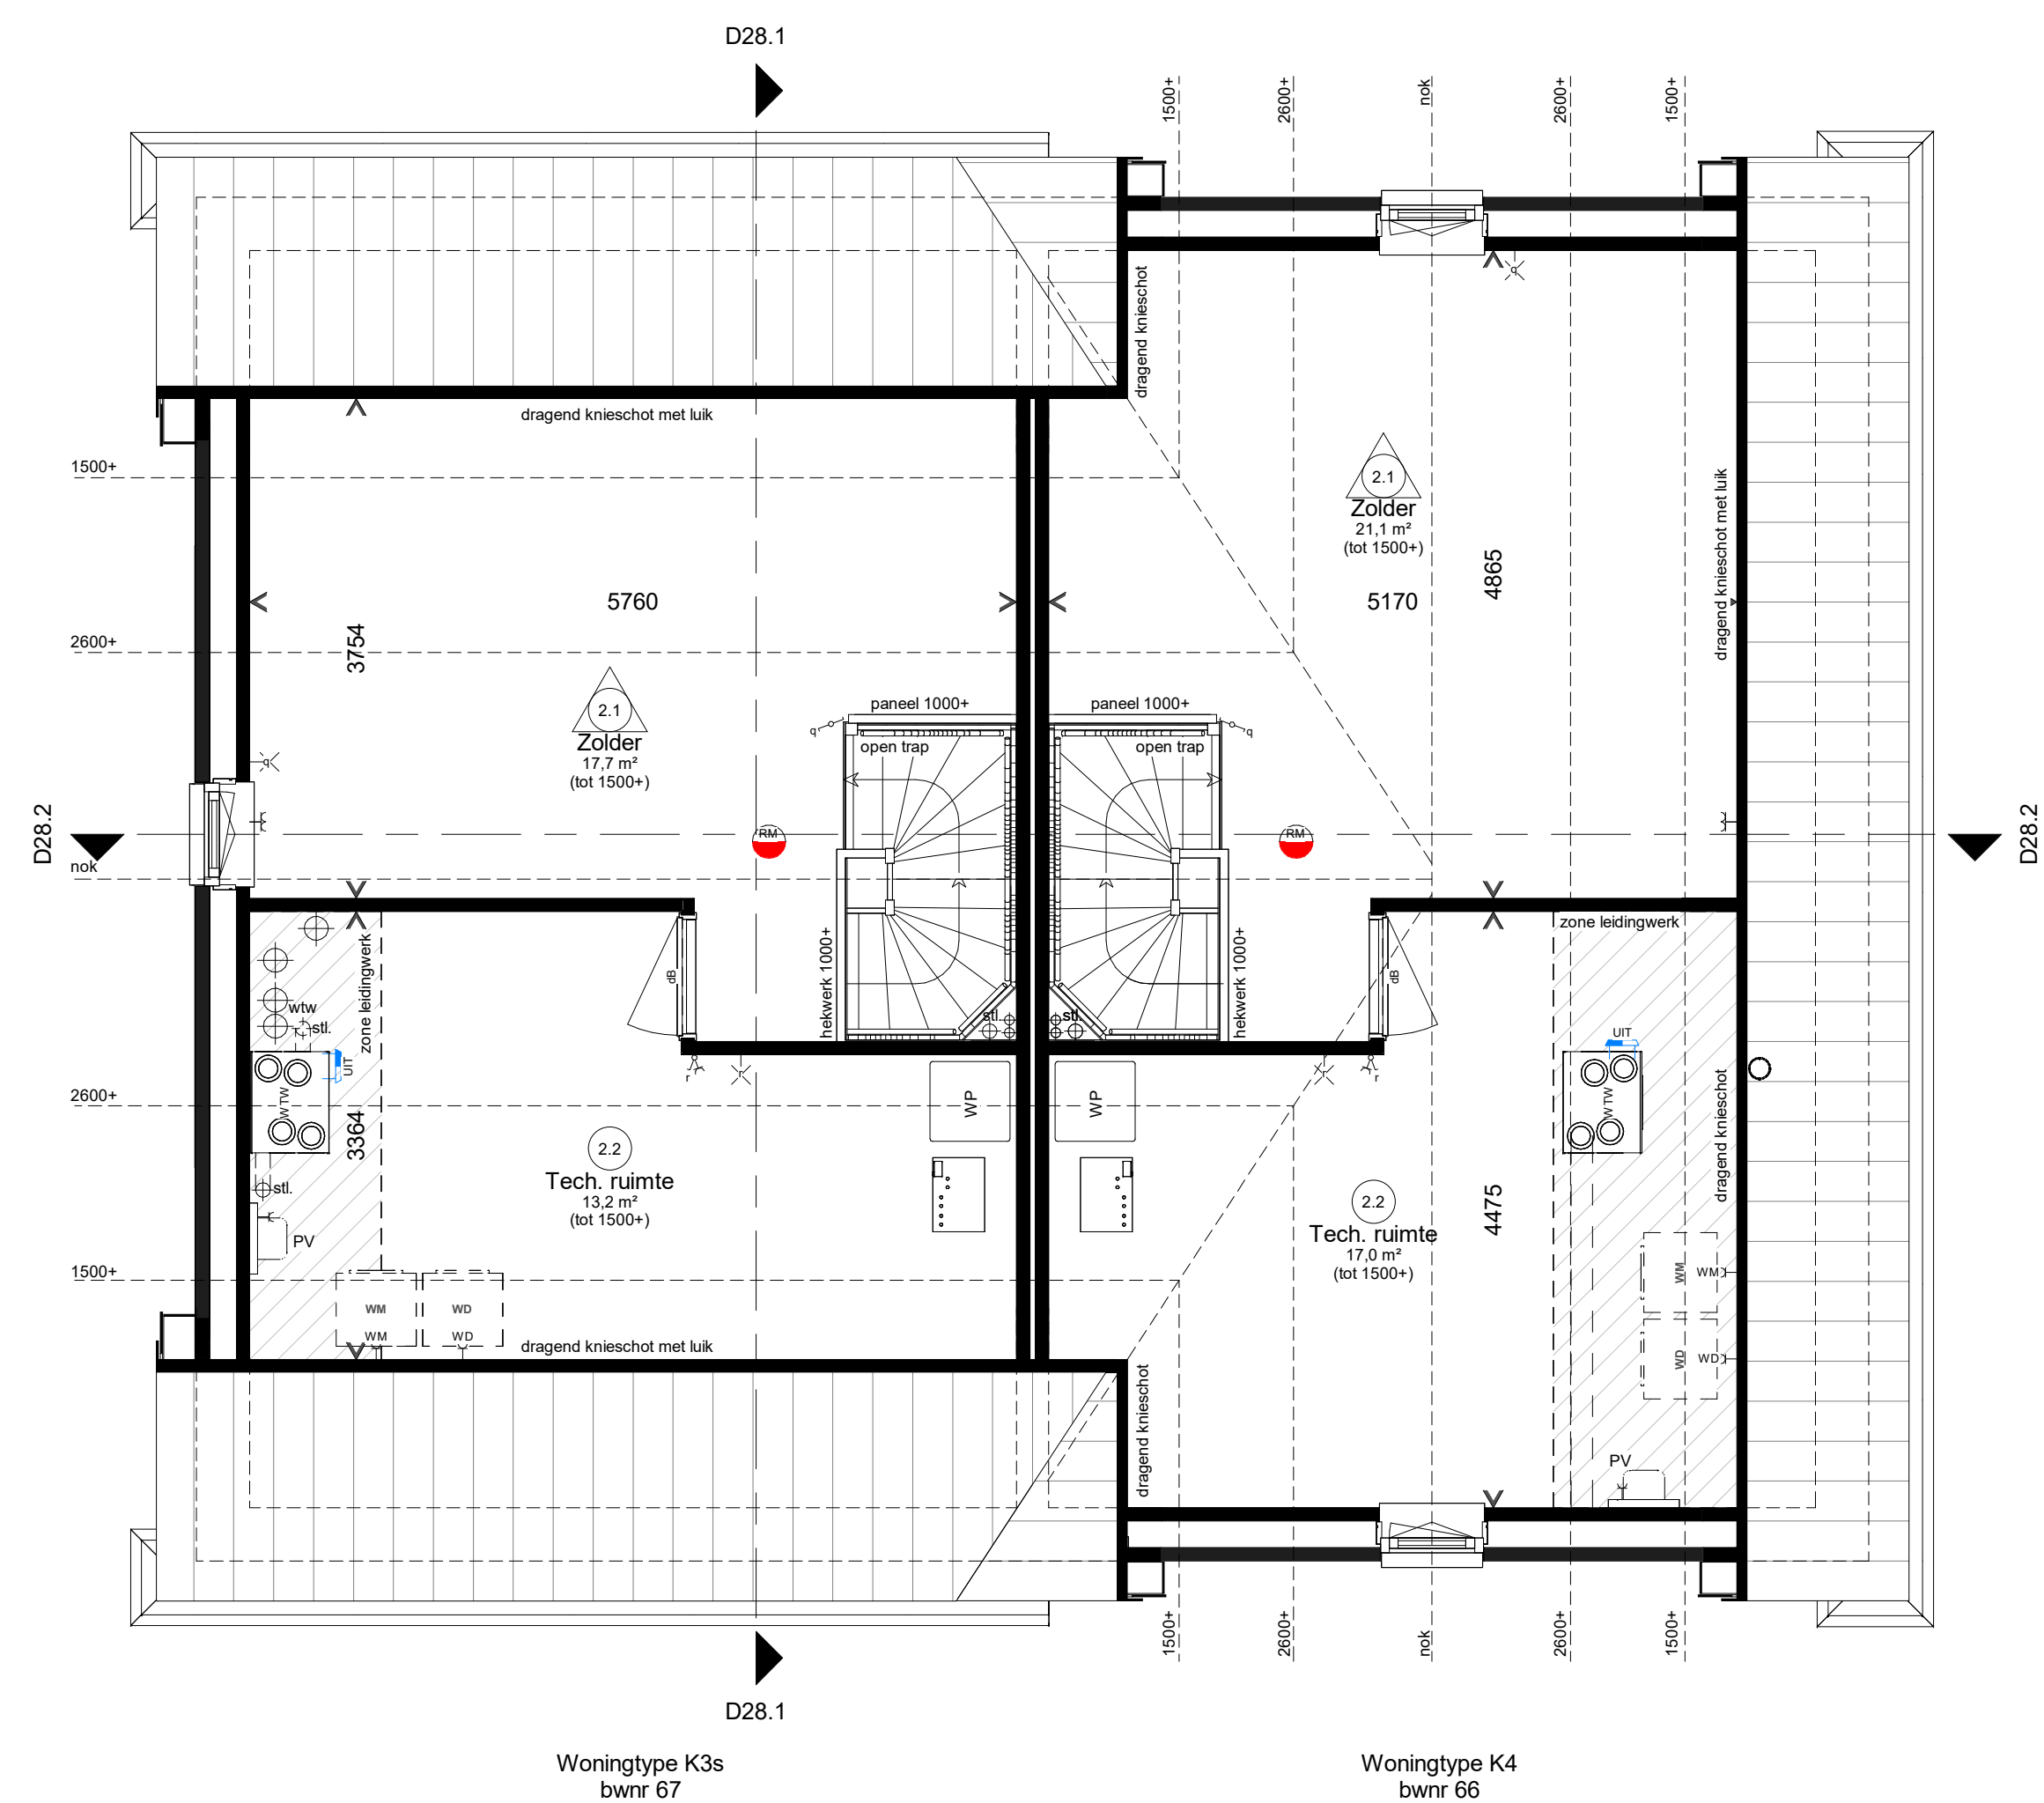


Woningtype K3s  
bwnr 67

Woningtype K4  
bwnr 66

Tweede verdieping

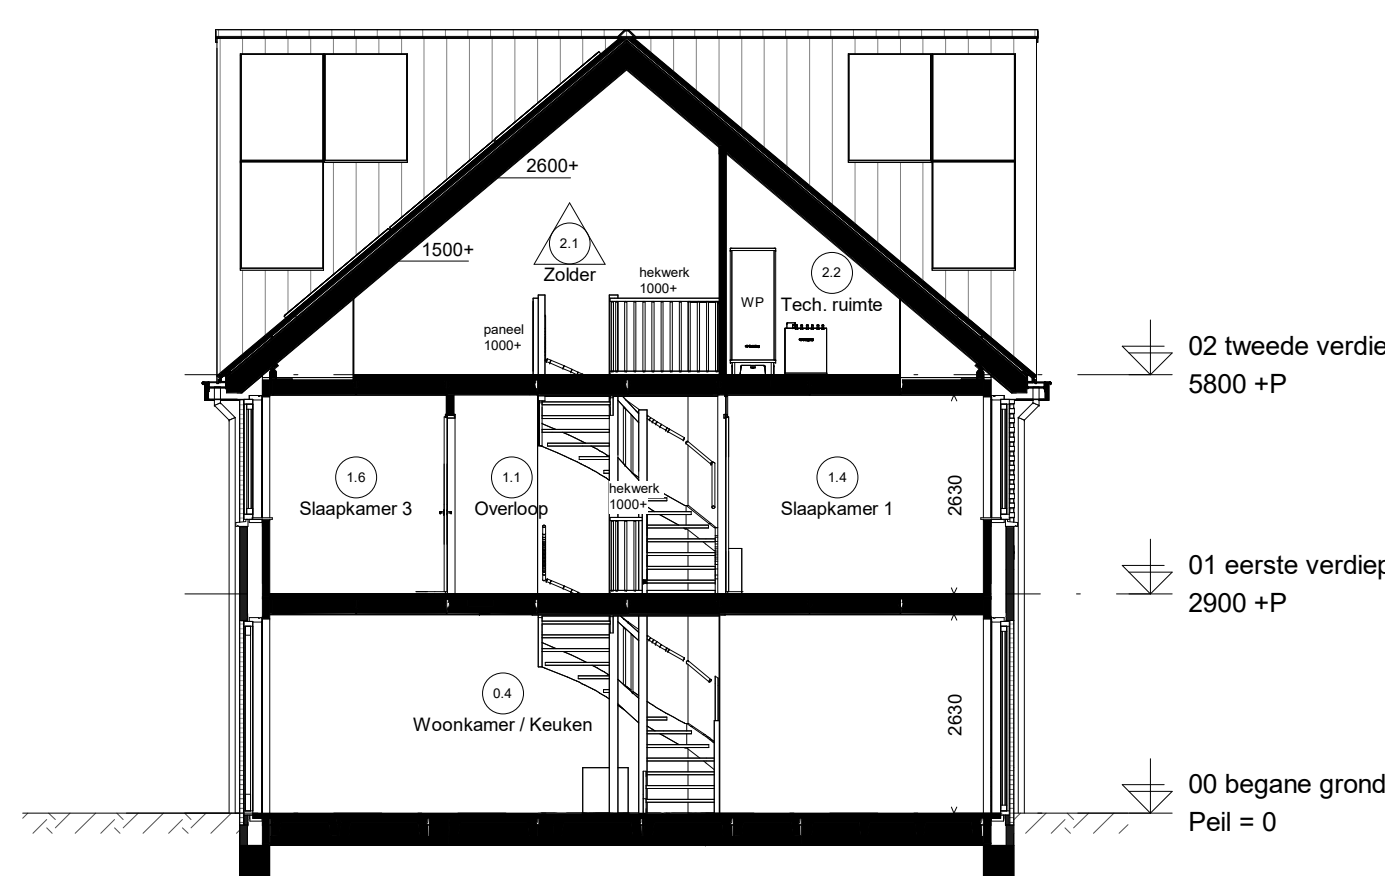

Doorsnede D28.1

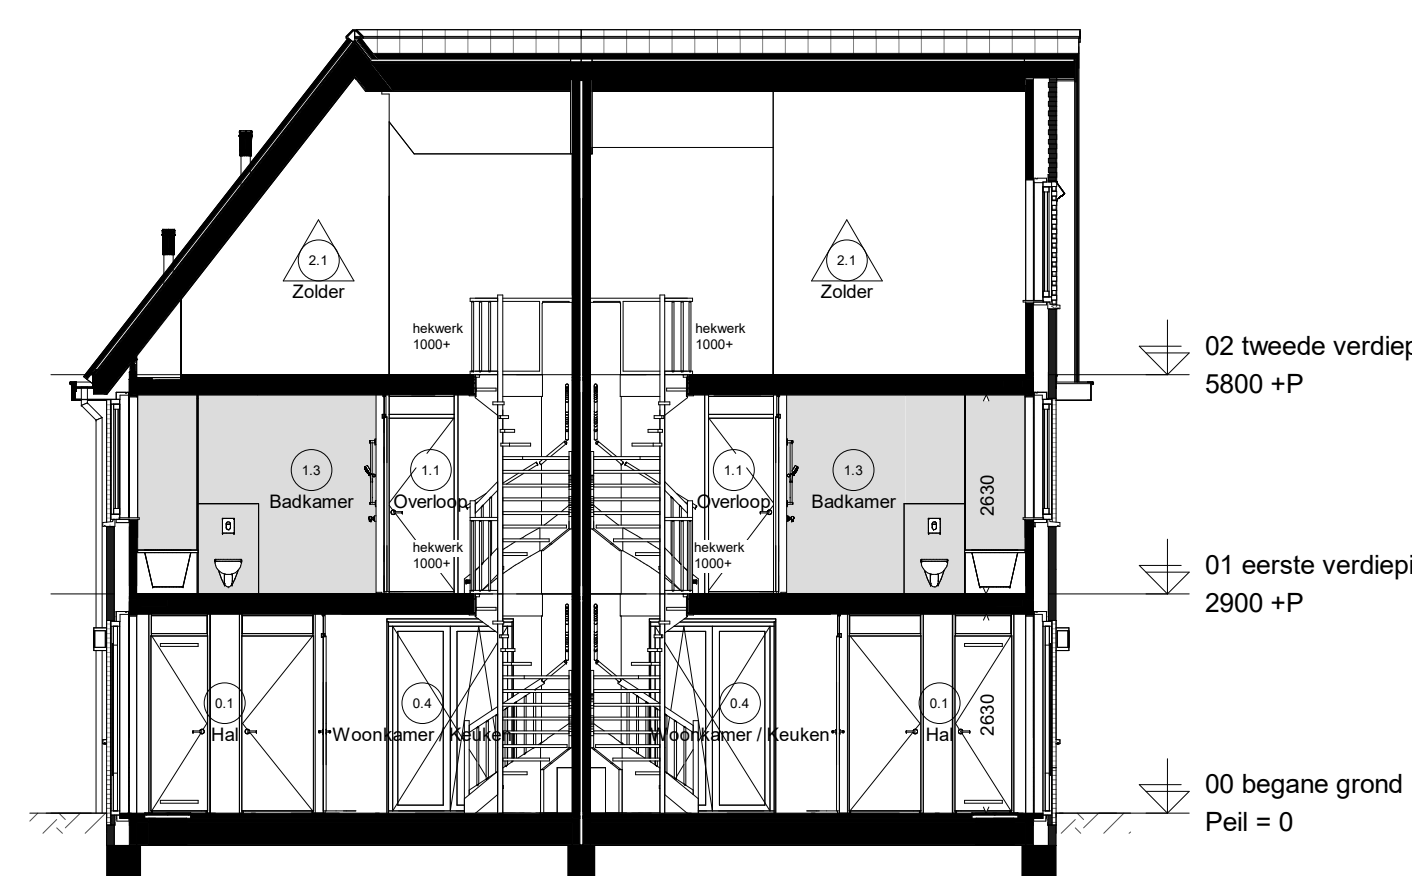

Doorsnede D28.2

**Renvooi elektrisch**

- Wandcontactdoos enkel
- Wandcontactdoos dubbel
- Beldrukker
- Belschel
- WV wandcontactdoos t.b.v. WV wasdroger/wasmachine op aparte groep

- Schakelaar enkel
- Schakelaar serie
- Schakelaar wissel
- Schakelaar met wandcontactdoos
- Centraal aardsingspunt

- 3 fase aansluiting
- Wandlichtpunt
- Plafondlichtpunt
- Rookmelder
- Data UTP Cat 6

**Renvooi installatie**

- Thermoslaaf
- Bediening ventilatie
- Ventilatieventiel afvoer
- Ventilatieventiel inblaas
- Ventilatieventiel

- Buitenkraan
- Elektrische radiator
- Vloerverwarming
- Vloerverwarming verdeler
- Meterkast

**Opstelplaats:**

- PV Omvormer PV-panelen
- WM Wasmachine
- WD Wasdroger
- WTW Warmte terugwinning unit
- WP Warmtepomp

**Nestkasten**

- Gierzwakke en/of huisrukkast
- Vloerwastkast

**kozijnen**

- V Ventilator
- L Letselwag
- B Brandwag

- alle installaties zijn indicatief op tekening weergegeven

**Ruimte benamingen volgens Besluit bouwwerken leefomgeving (Bbl)**

|                       |                       |                       |
|-----------------------|-----------------------|-----------------------|
| 0.1 verkeersruimte    | 0.8 onbepaalde ruimte | 1.5 werkruimte        |
| 0.2 technische ruimte | 0.9 technische ruimte | 1.6 werkruimte        |
| 0.3 toilet            | 0.10 buitenruimte     | 2.1 onbepaalde ruimte |
| 0.4 verhuurruimte     | 1.1 verkeersruimte    | 2.2 technische ruimte |
| 0.5 verhuurruimte     | 1.2 toilet            | 2.3 onbepaalde ruimte |
| 0.6 onbepaalde ruimte | 1.3 badruimte         | 2.4 verkeersruimte    |
| 0.7 onbepaalde ruimte | 1.4 verhuurruimte     | 2.5 badruimte         |

ADRIAAN VAN ERK  
www.adriaanvanerk.nl

Hendrik Ido Ambacht  
Den Appelgaarde fase 2

Verkooptekening twee-onder-1-kap woning type K

Plattegronden, gevels en doorsneden  
Bwnr 66 & 67 (blok 28)

VT 28A d.d. 15-01-2026  
Wijzigingen voorbehouden  
Alle maten zijn circa maten  
Hier kunnen geen rechten  
aan worden ontleend