


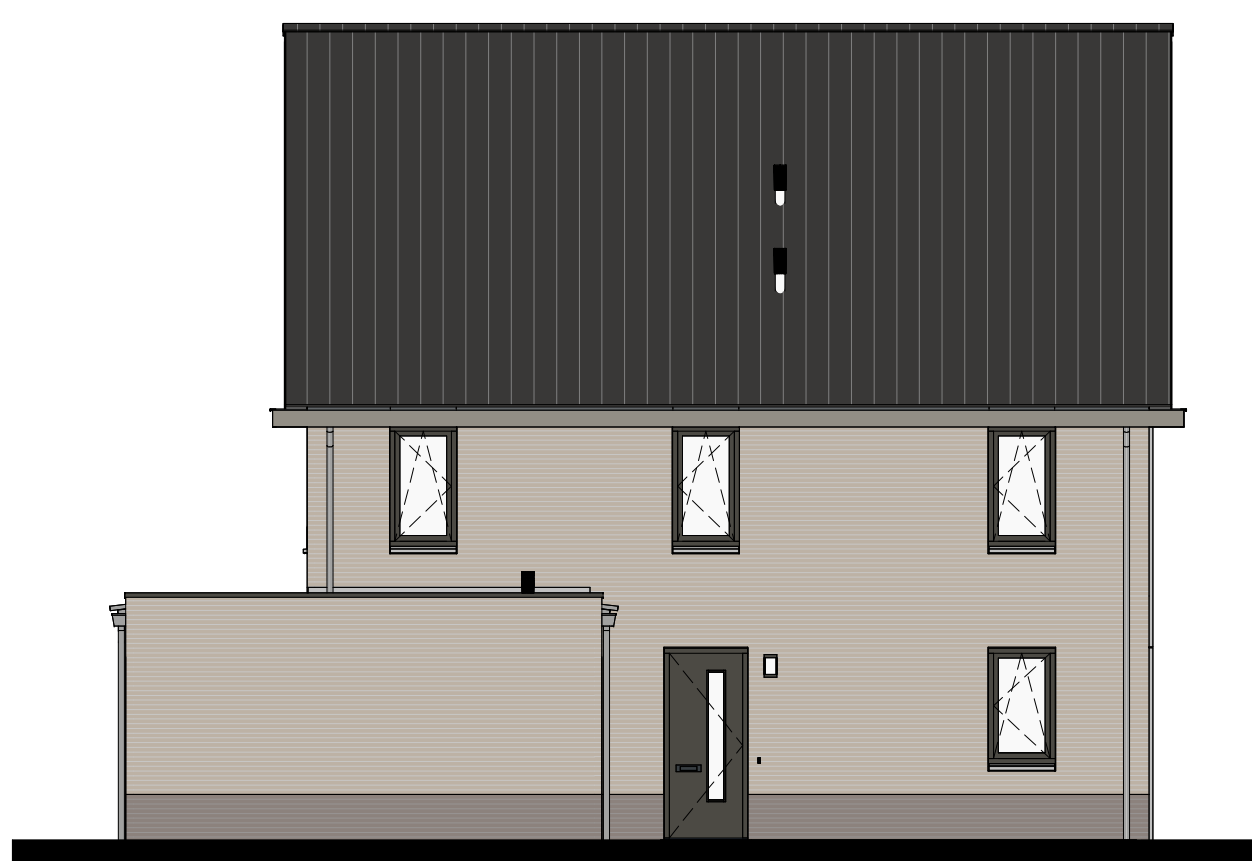

Woningtype J1s
bwnr 42

Voorgevel



Woningtype J1s
bwnr 42

Linkergevel



Woningtype J1s
bwnr 42

Achtergevel



Woningtype J1s
bwnr 42

Rechtergevel


- Renvooi elektrisch**
- Wandcontactdoos enkel
 - Wandcontactdoos dubbel
 - Beldrukker
 - Belschel
 - WV wandcontactdoos t.b.v. wv wasdroger/wasmachine op aparte groep
 - Schakelaar enkel
 - Schakelaar serie
 - Schakelaar wissel
 - Schakelaar met wandcontactdoos
 - Centraal aardingspunt
 - 3 fase aansluiting
 - Wandlichtpunt
 - Plafondlichtpunt
 - Rookmelder
 - Data UTP Cat 6

- Renvooi installatie**
- Thermoslaaf
 - Bediening ventilatie
 - Ventilatieventiel afvoer
 - Ventilatieventiel inblaas
 - Ventilatieventiel
 - Butenkraan
 - Elektrische radiator
 - Vloerverwarming
 - Vloerverwarming verdeler
 - MK Meterkast
 - Opstelplaats:
PV Omvormer PV-panelen
WM Wasmachine
WD Wasdroger
WTW Warmteterugwinings unit
WP Warmtepomp

Ruimte benamingen volgens Besluit bouwwerken leefomgeving (Bbl)


- | | | |
|-----------------------|-----------------------|-----------------------|
| 0.1 verkeersruimte | 0.8 onbemonde ruimte | 1.5 verligruimte |
| 0.2 technische ruimte | 0.9 technische ruimte | 1.6 verligruimte |
| 0.3 toilet | 0.10 buitenruimte | 2.1 onbemonde ruimte |
| 0.4 verligruimte | 1.1 verkeersruimte | 2.2 technische ruimte |
| 0.5 verligruimte | 1.2 toilet | 2.3 onbemonde ruimte |
| 0.6 onbemonde ruimte | 1.3 badruimte | 2.4 verkeersruimte |
| 0.7 onbemonde ruimte | 1.4 verligruimte | 2.5 badruimte |

- Nestkasten**
- Gierzwale en/of huismuis
 - Vismuis
 - kozijnen**
 - V Ventilator
 - L Letelwiel
 - B Brandwiel

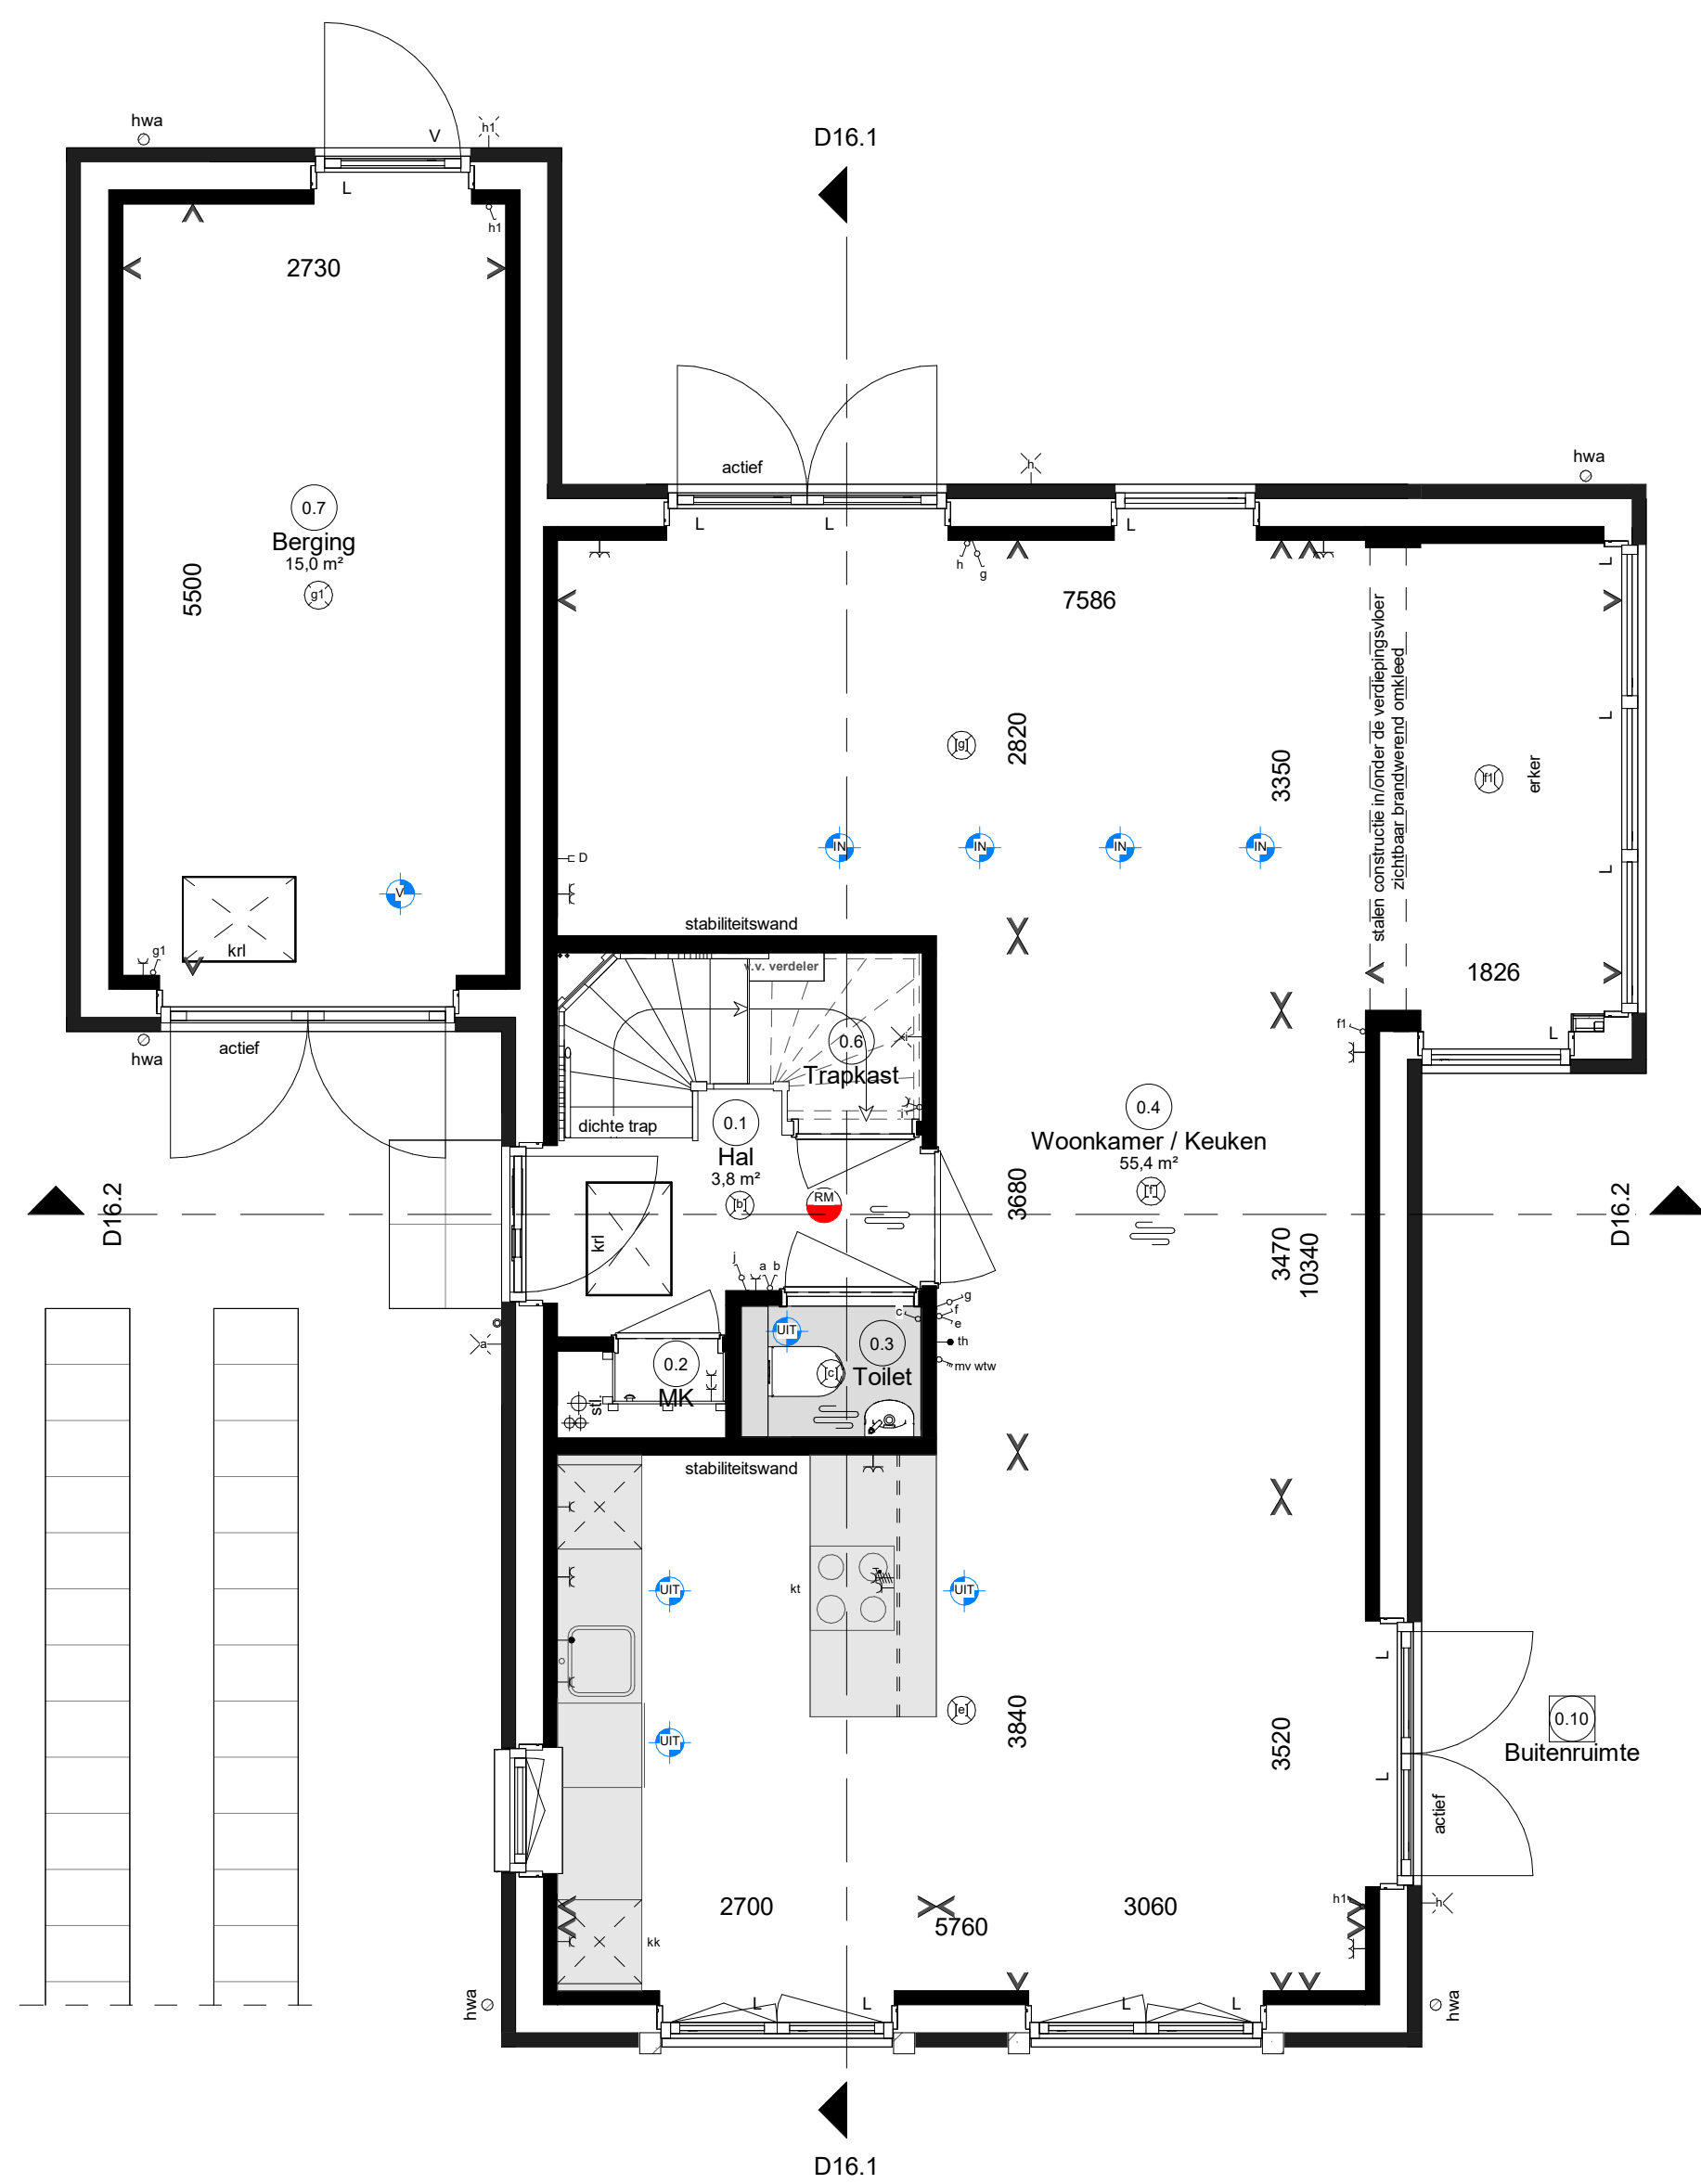


Woningtype J1s
bwnr 42

Begane grond

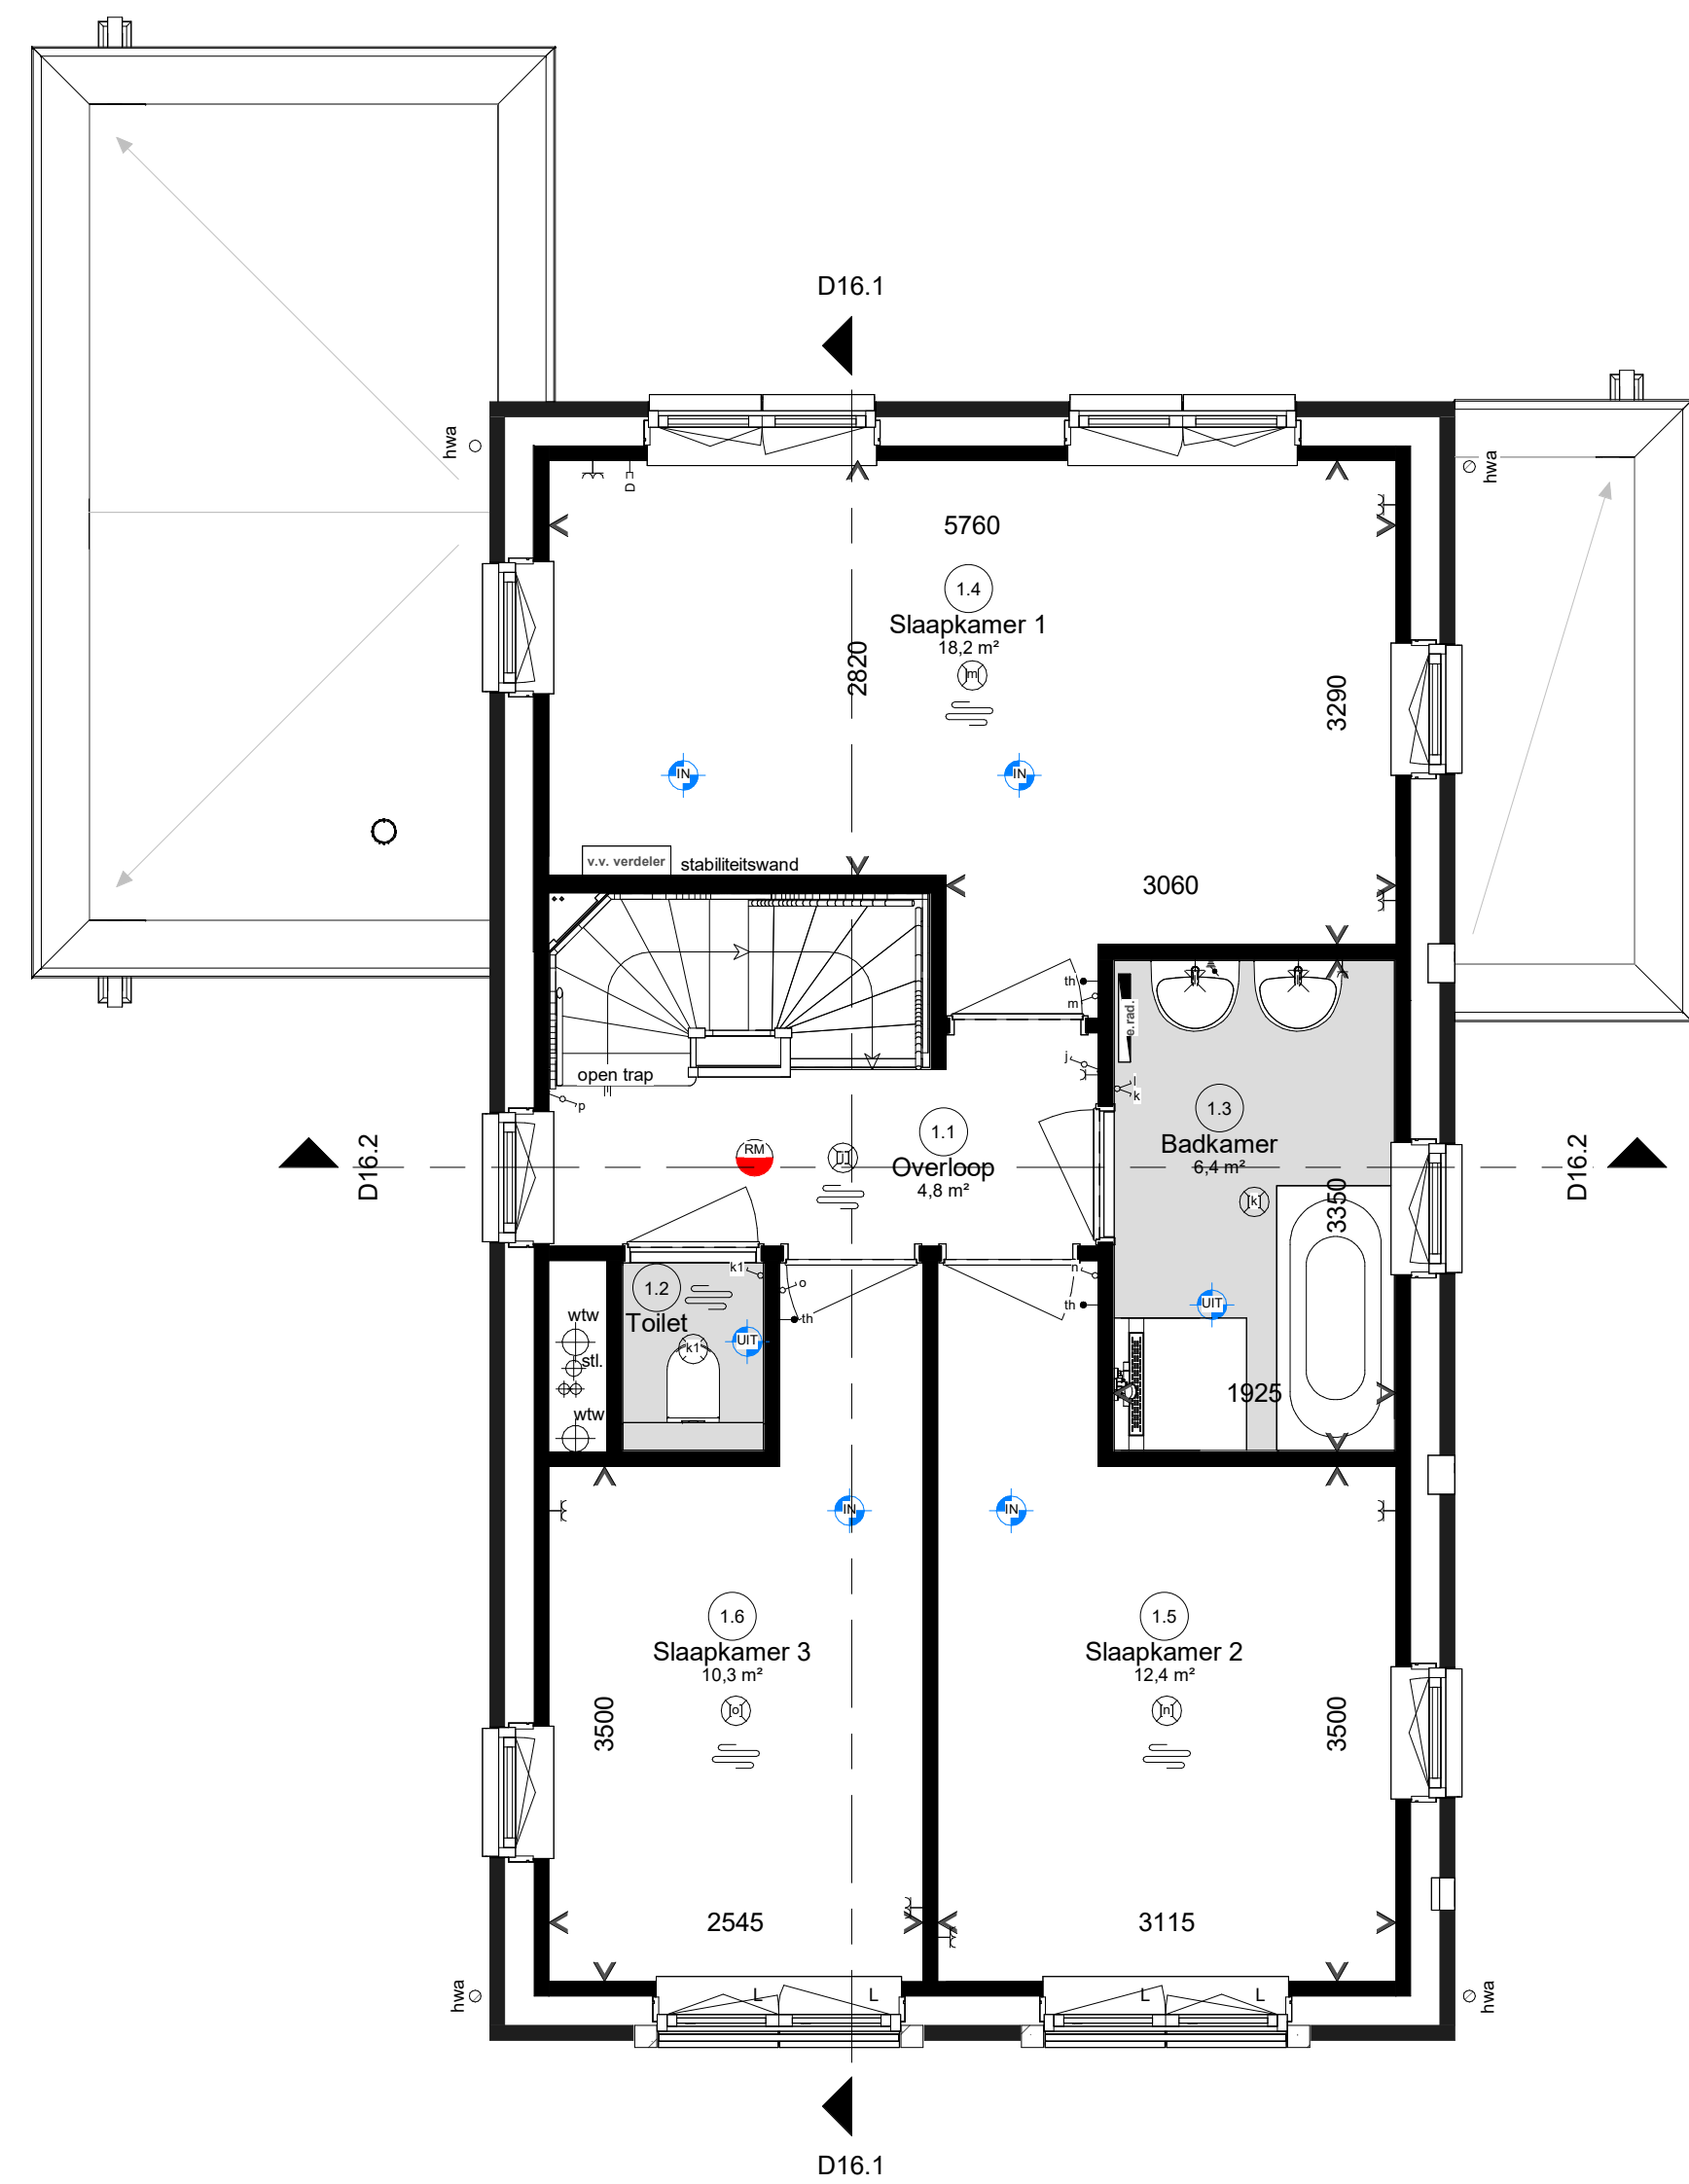

Woningtype J1s
bwnr 42

Eerste verdieping

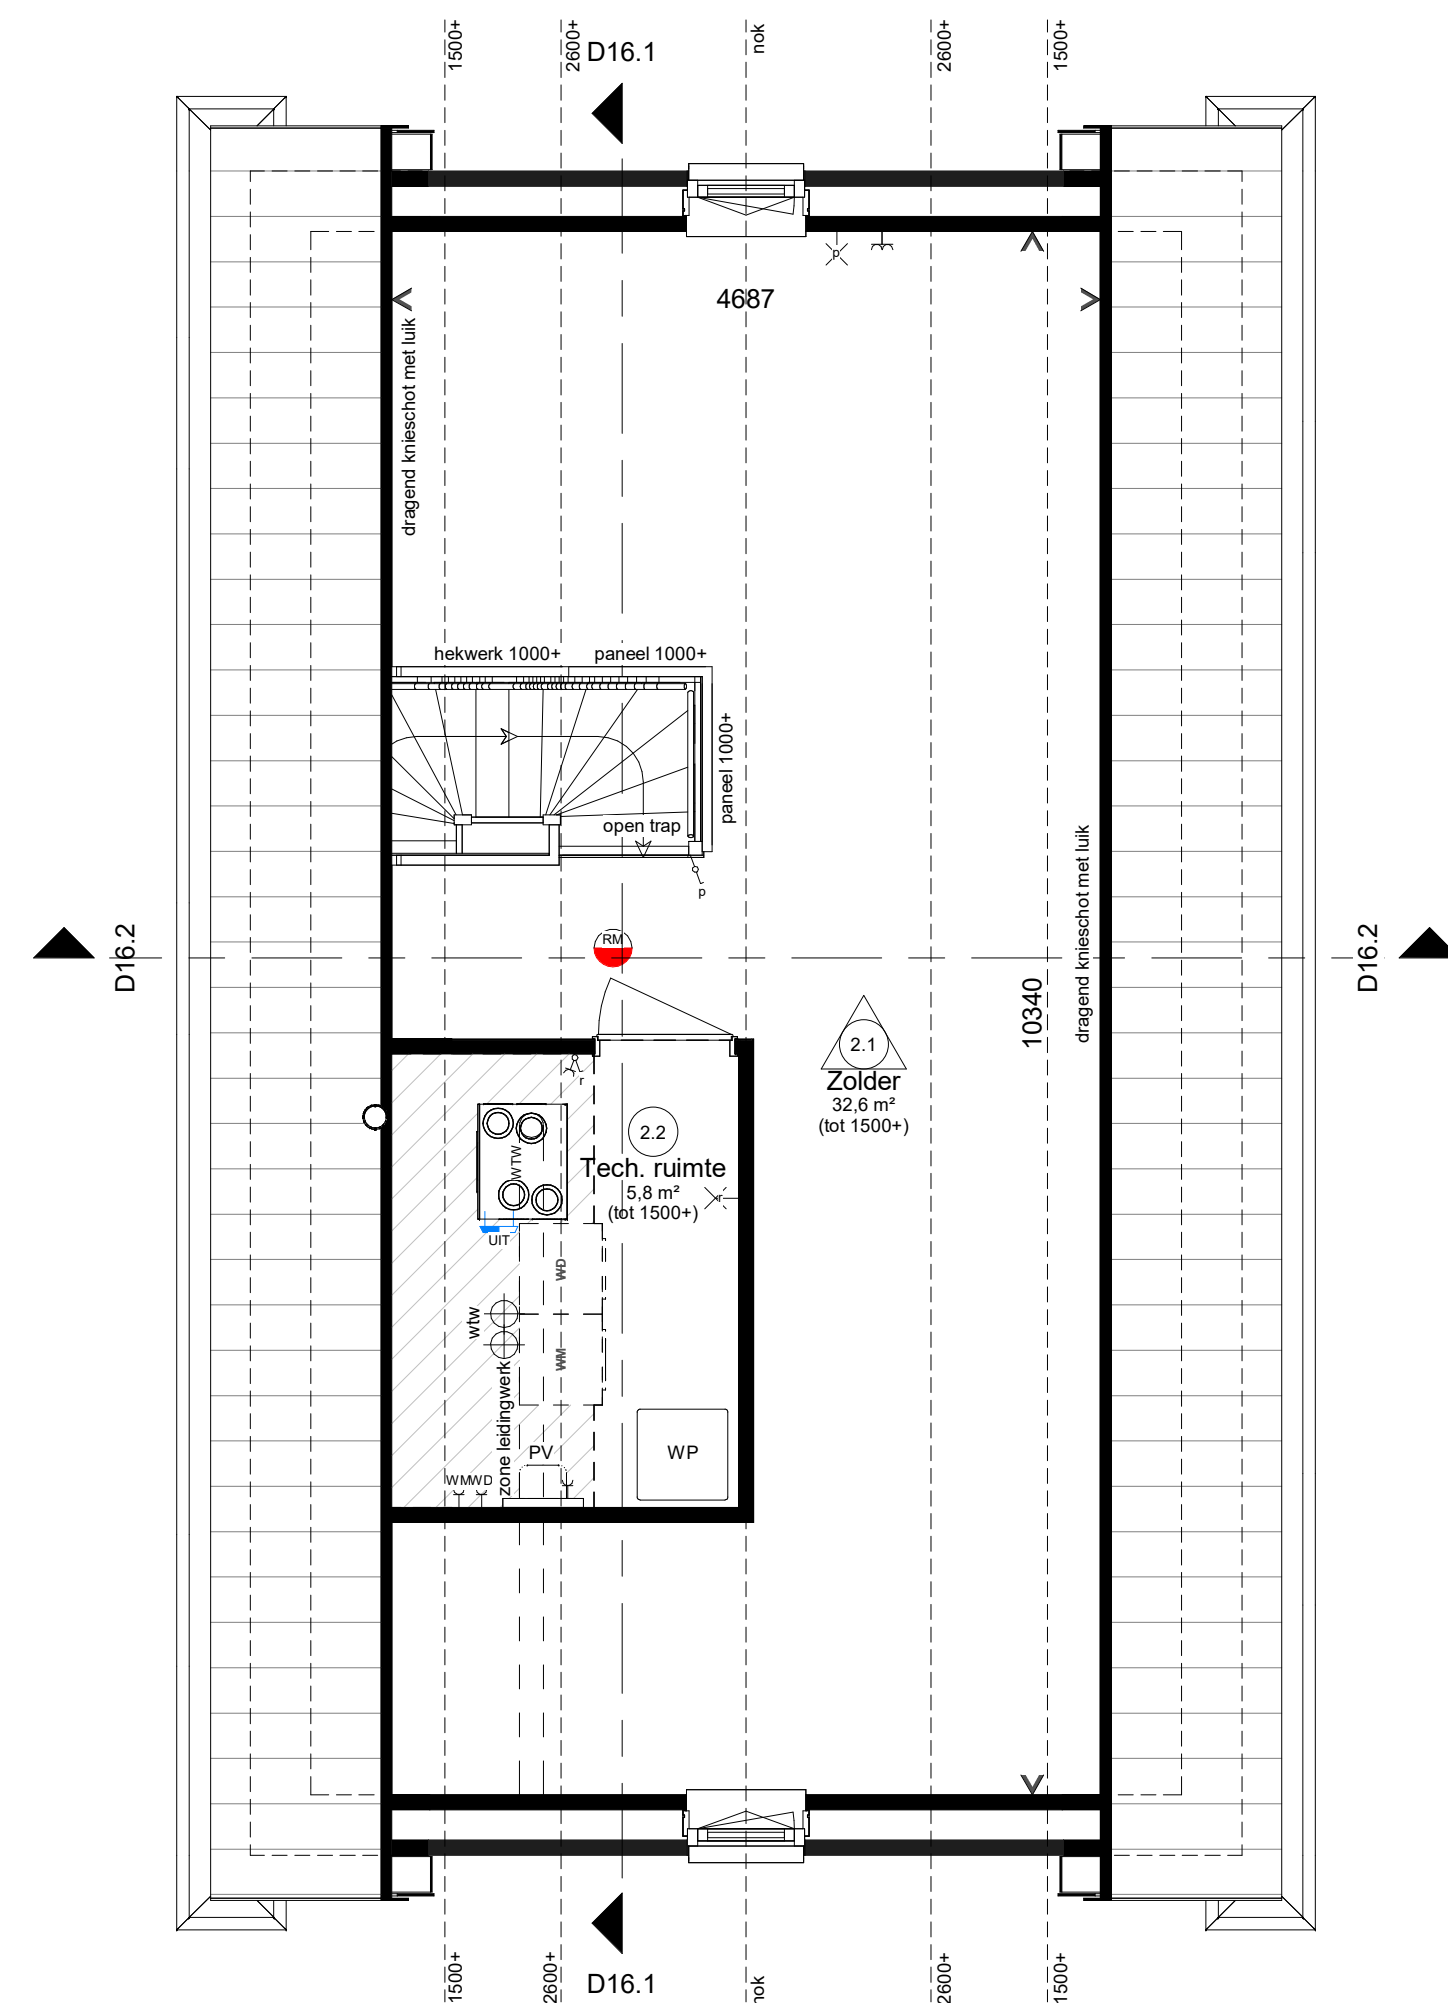


Woningtype J1s
bwnr 42

Tweede verdieping


ADRIAAN VAN ERK
www.adriaanvanerk.nl

Hendrik Ido Ambacht
Den Appelgaarde fase 2

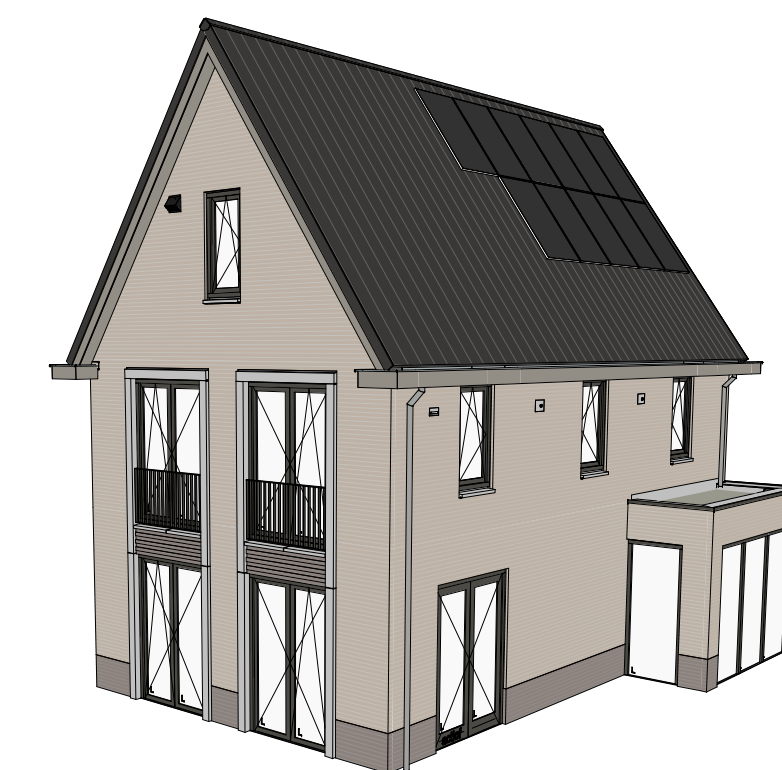


Verkooptekening vrijstaande woning type J

Plattegronden, gevels en doorsneden
Bwnr 42 (blok 16)

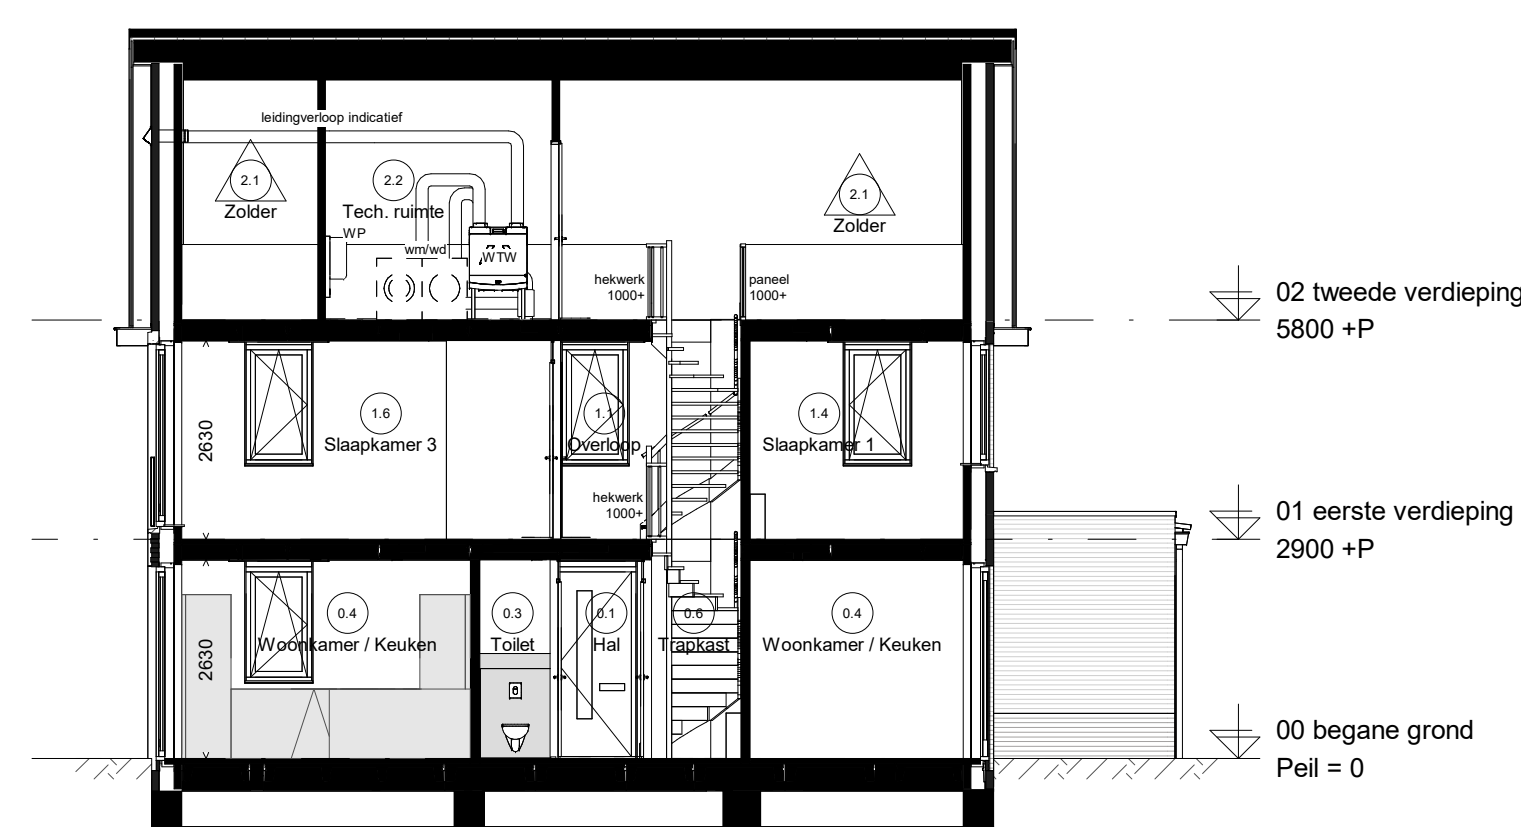

Doorsnede D16.1

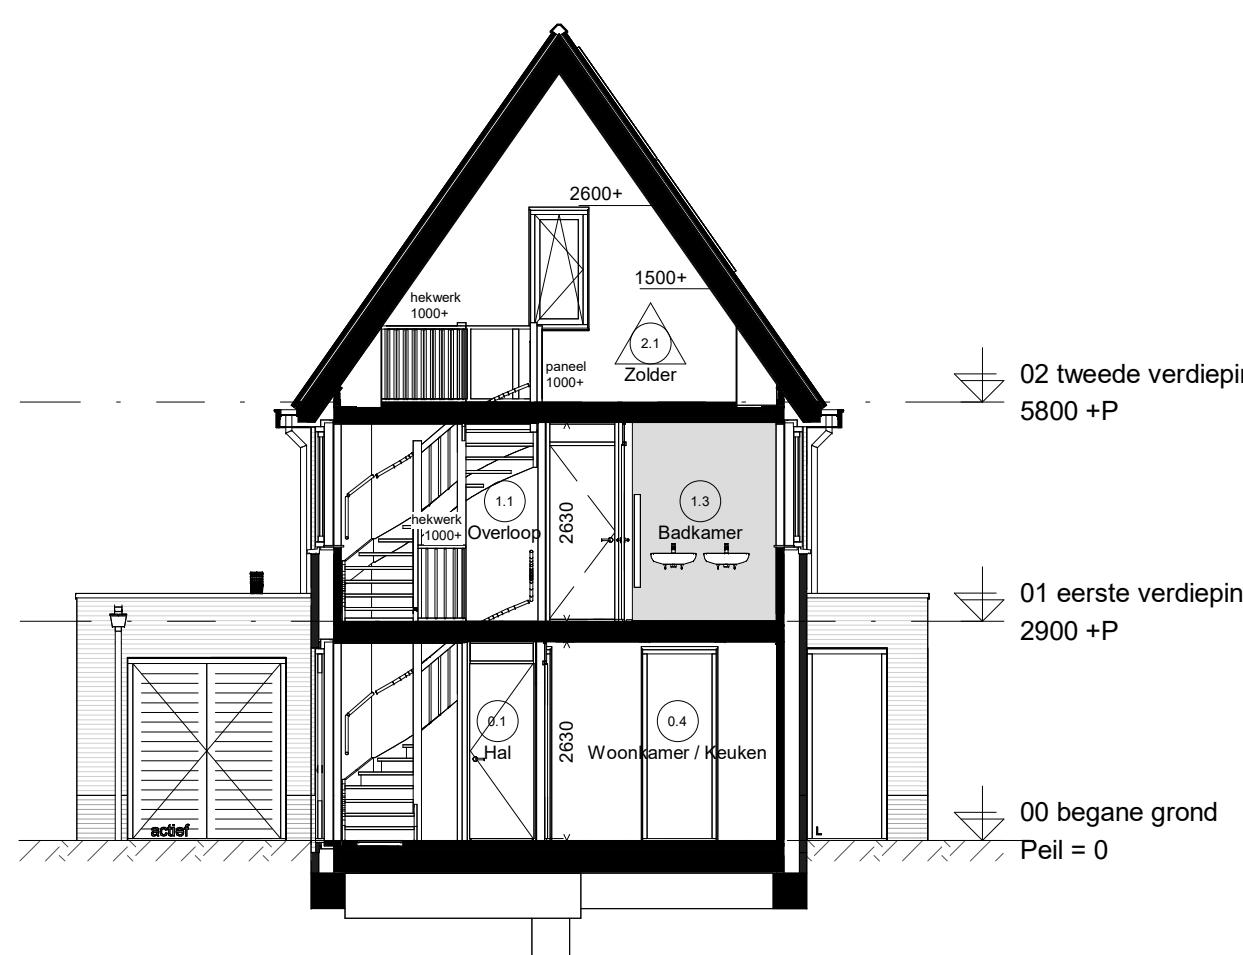

Doorsnede D16.2