



Woningtype J2
bwnr 43

Voorgevel




Woningtype J2
bwnr 43

Linkergevel



Woningtype J2
bwnr 43

Achtergevel

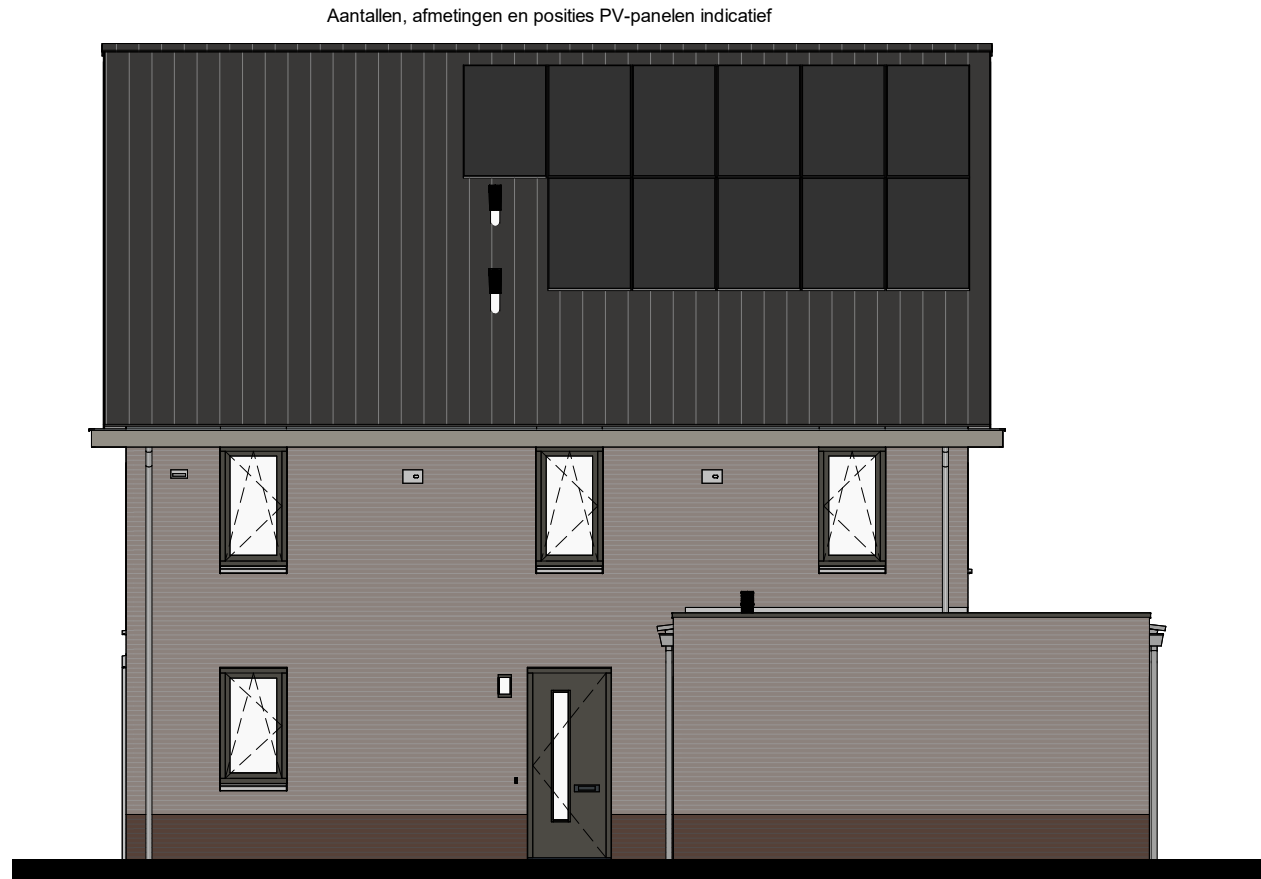

Woningtype J2
bwnr 43


Rechtergevel

- Renvooi elektrisch**
- Wandcontactdoos enkel
 - Wandcontactdoos dubbel
 - Beldrukker
 - Belschel
 - Wit wandcontactdoos t.b.v. wasdroger/wasmachine op aparte groep
 - Schakelaar enkel
 - Schakelaar serie
 - Schakelaar wissel
 - Schakelaar met wandcontactdoos
 - Centraal aardingspunt
 - 3 fase aansluiting
 - Wandlichtpunt
 - Plafondlichtpunt
 - Rookmelder
 - Data UTP Cat 6

- Renvooi installatie**
- Thermostaat
 - Bediening ventilatie
 - Ventilatieventiel afvoer
 - Ventilatieventiel inblaas
 - Ventilatieventiel
 - Butenkraan
 - Elektrische radiator
 - Vloerverwarming
 - Vloerverwarming verdeler
 - Meterkast
 - Opstelplaats: PV Omvormer PV-panelen
 - WM Wasmachine
 - WD Wasdroger
 - WTW Warmteterugwinning unit
 - WP Wärmepomp


- Ruimte benamingen volgens Besluit bouwwerken leefomgeving (Bbl)**
- 0.1 verkeersruimte
 - 0.2 technische ruimte
 - 0.3 toilet
 - 0.4 verhuurruimte
 - 0.5 verhuurruimte
 - 0.6 onbwoende ruimte
 - 0.7 onbwoende ruimte
 - 0.8 onbwoende ruimte
 - 0.9 technische ruimte
 - 0.10 buitenruimte
 - 1.1 verkeersruimte
 - 1.2 toilet
 - 1.3 badruimte
 - 1.4 verhuurruimte
 - 1.5 verhuurruimte
 - 1.6 verhuurruimte
 - 1.7 onbwoende ruimte
 - 1.8 technische ruimte
 - 1.9 onbwoende ruimte
 - 2.0 verhuurruimte
 - 2.1 onbwoende ruimte
 - 2.2 technische ruimte
 - 2.3 onbwoende ruimte
 - 2.4 verhuurruimte
 - 2.5 badruimte

- Nestkasten**
- Gierzwakke en/of huisruimte
 - Vloerwastkast
 - kozijnen**
 - Ventilatorcooler
 - Letbakwag
 - Brandwag

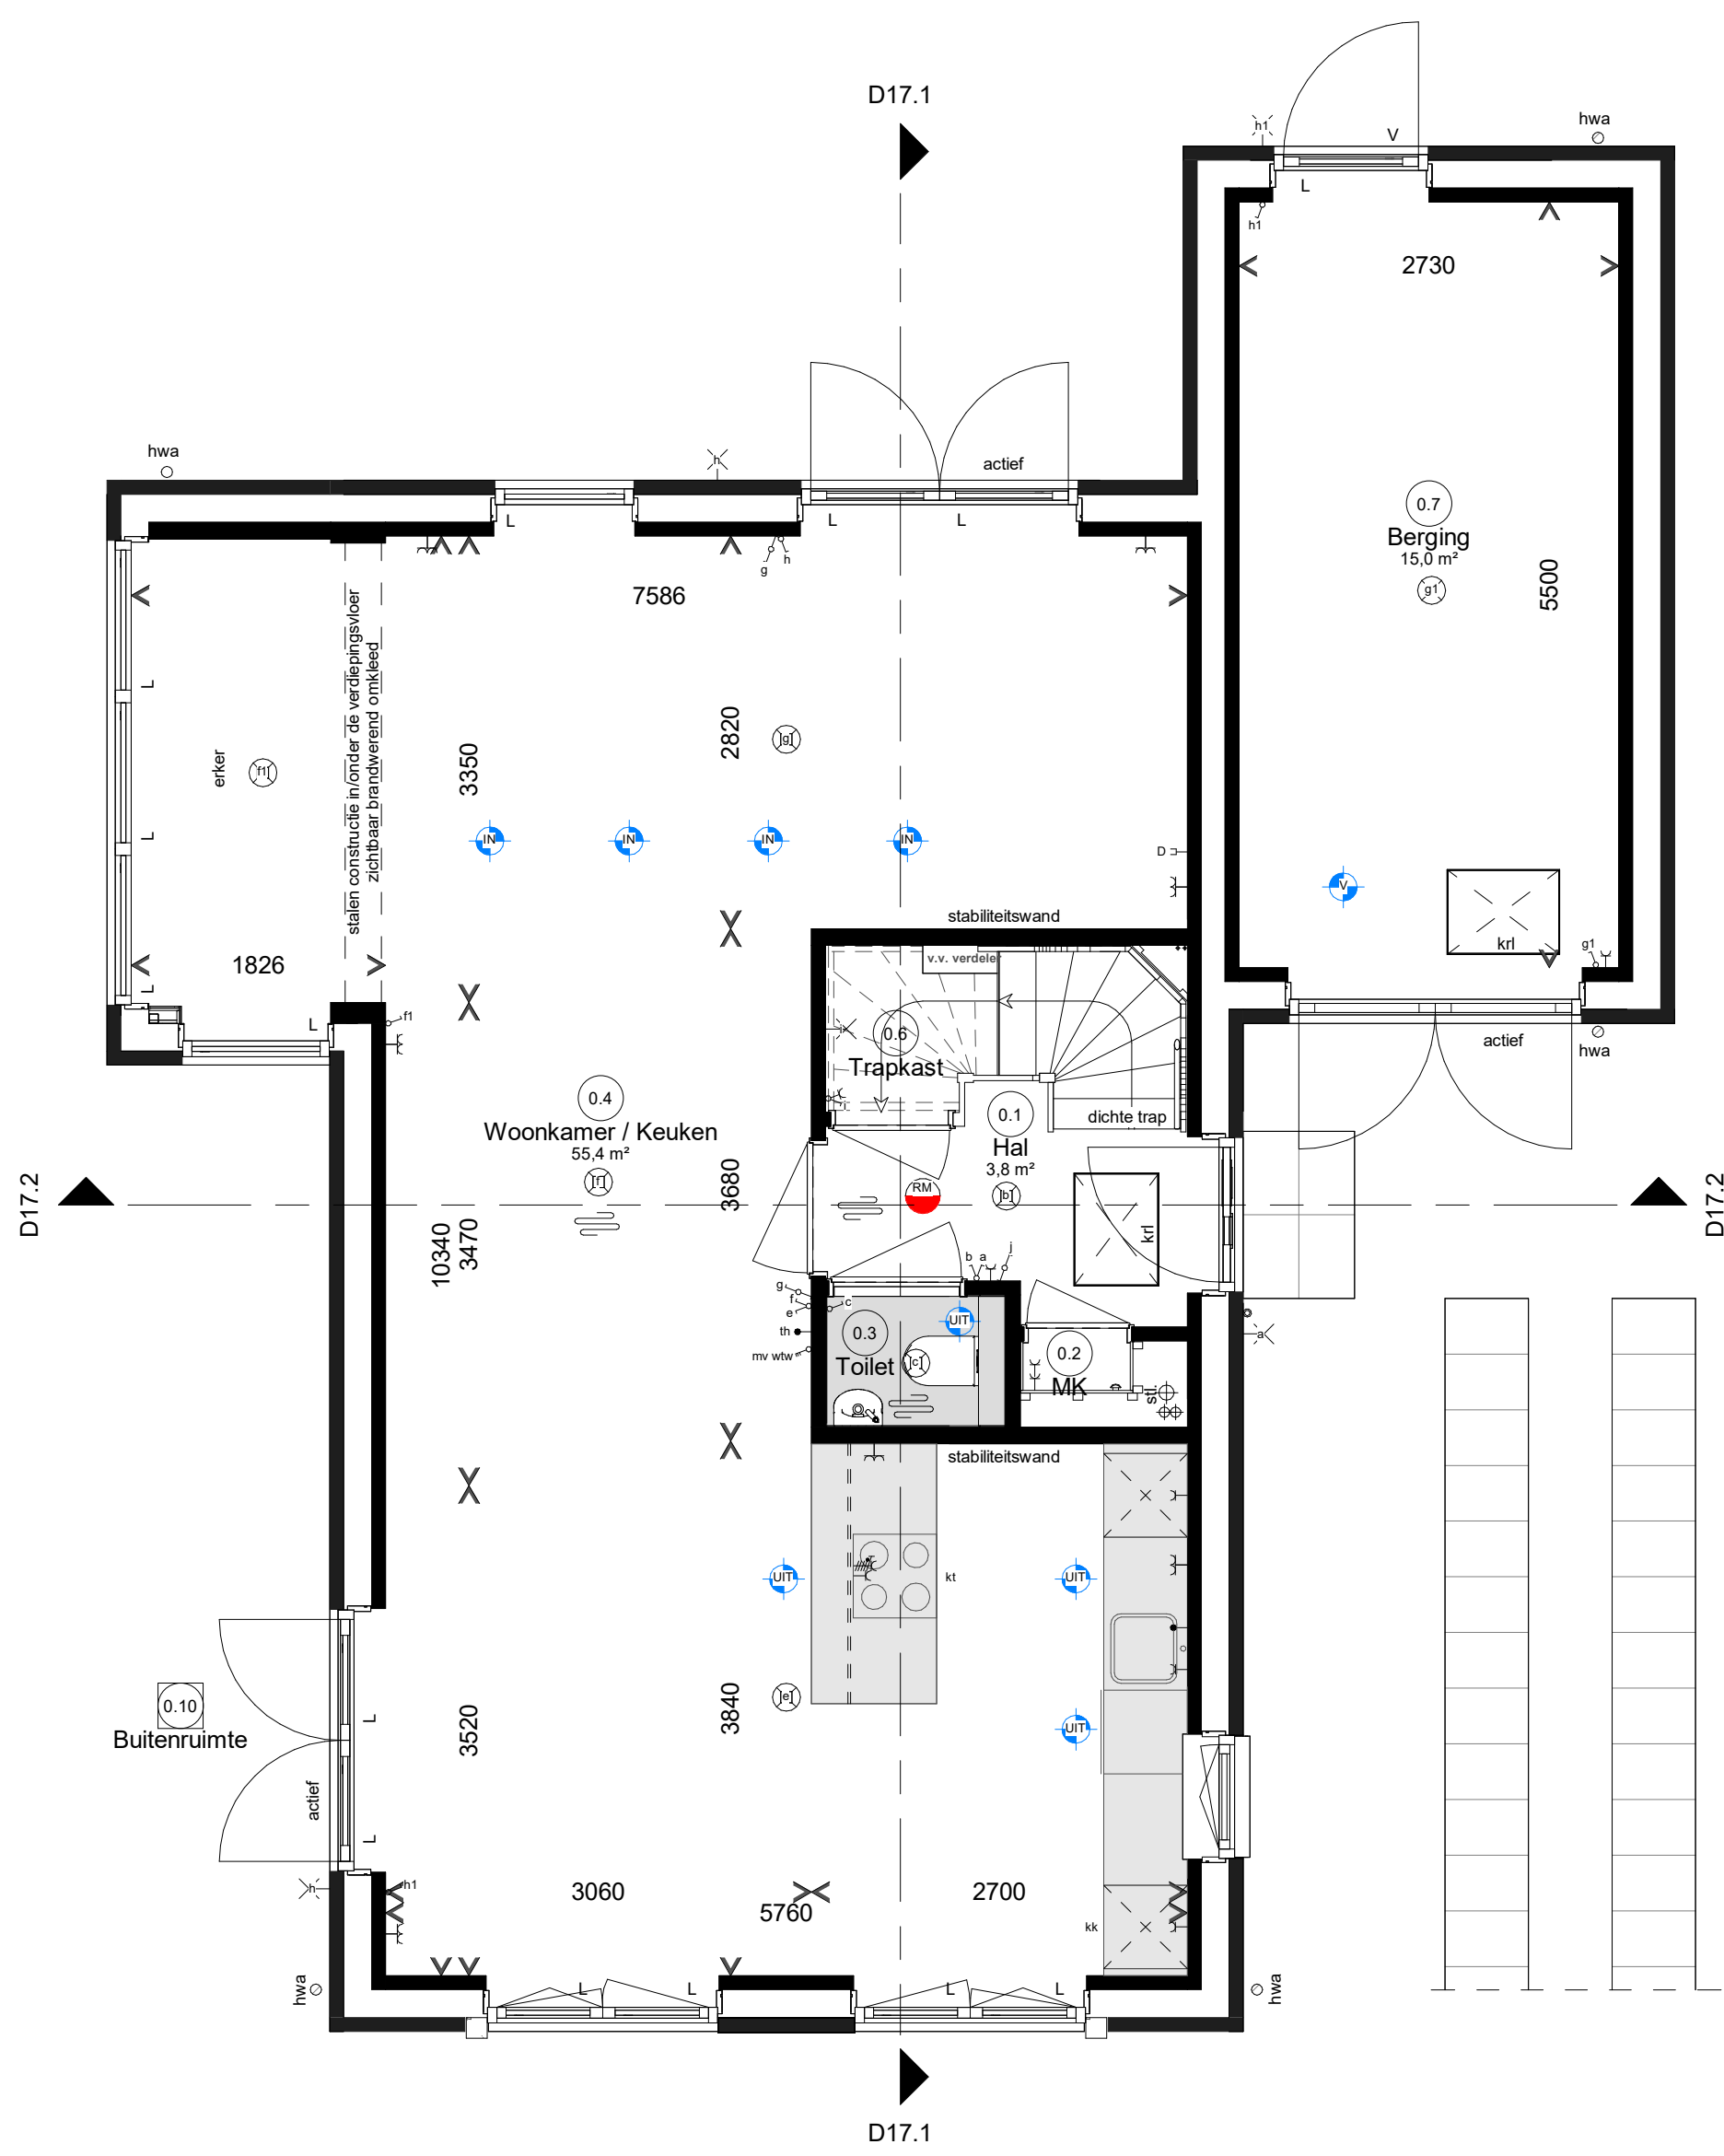


Woningtype J2
bwnr 43

Begane grond

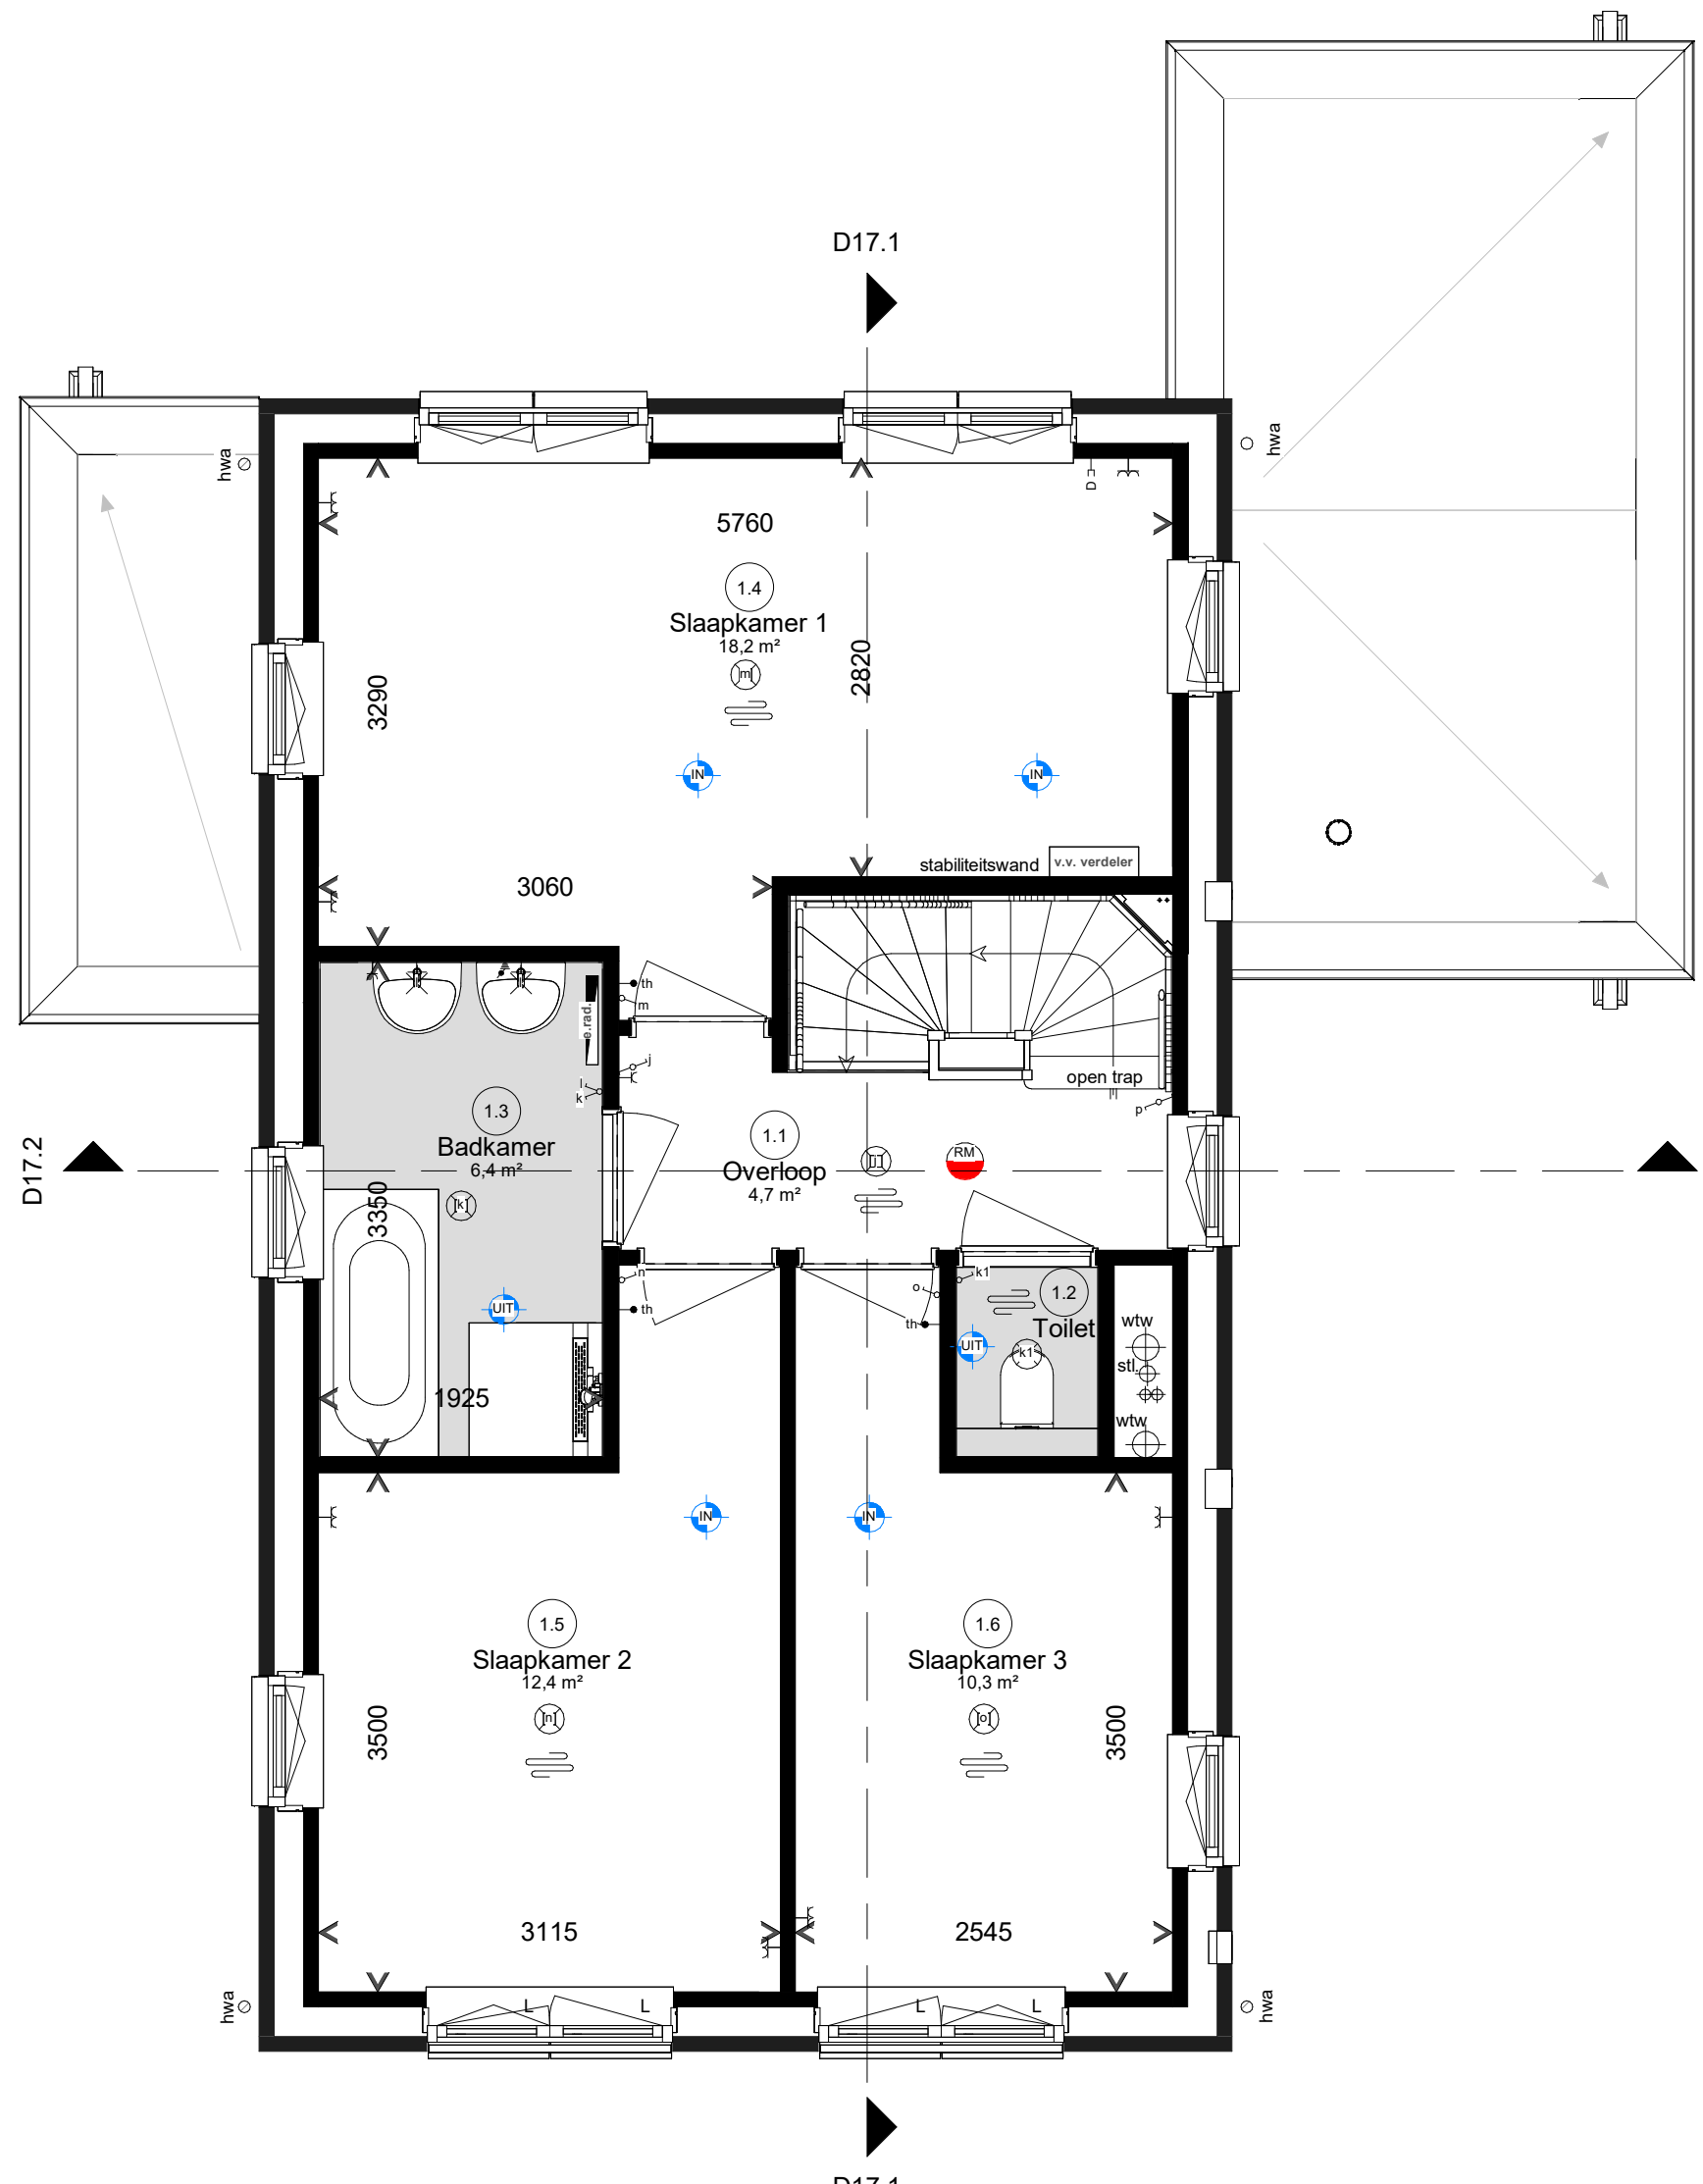


Woningtype J2
bwnr 43

Eerste verdieping

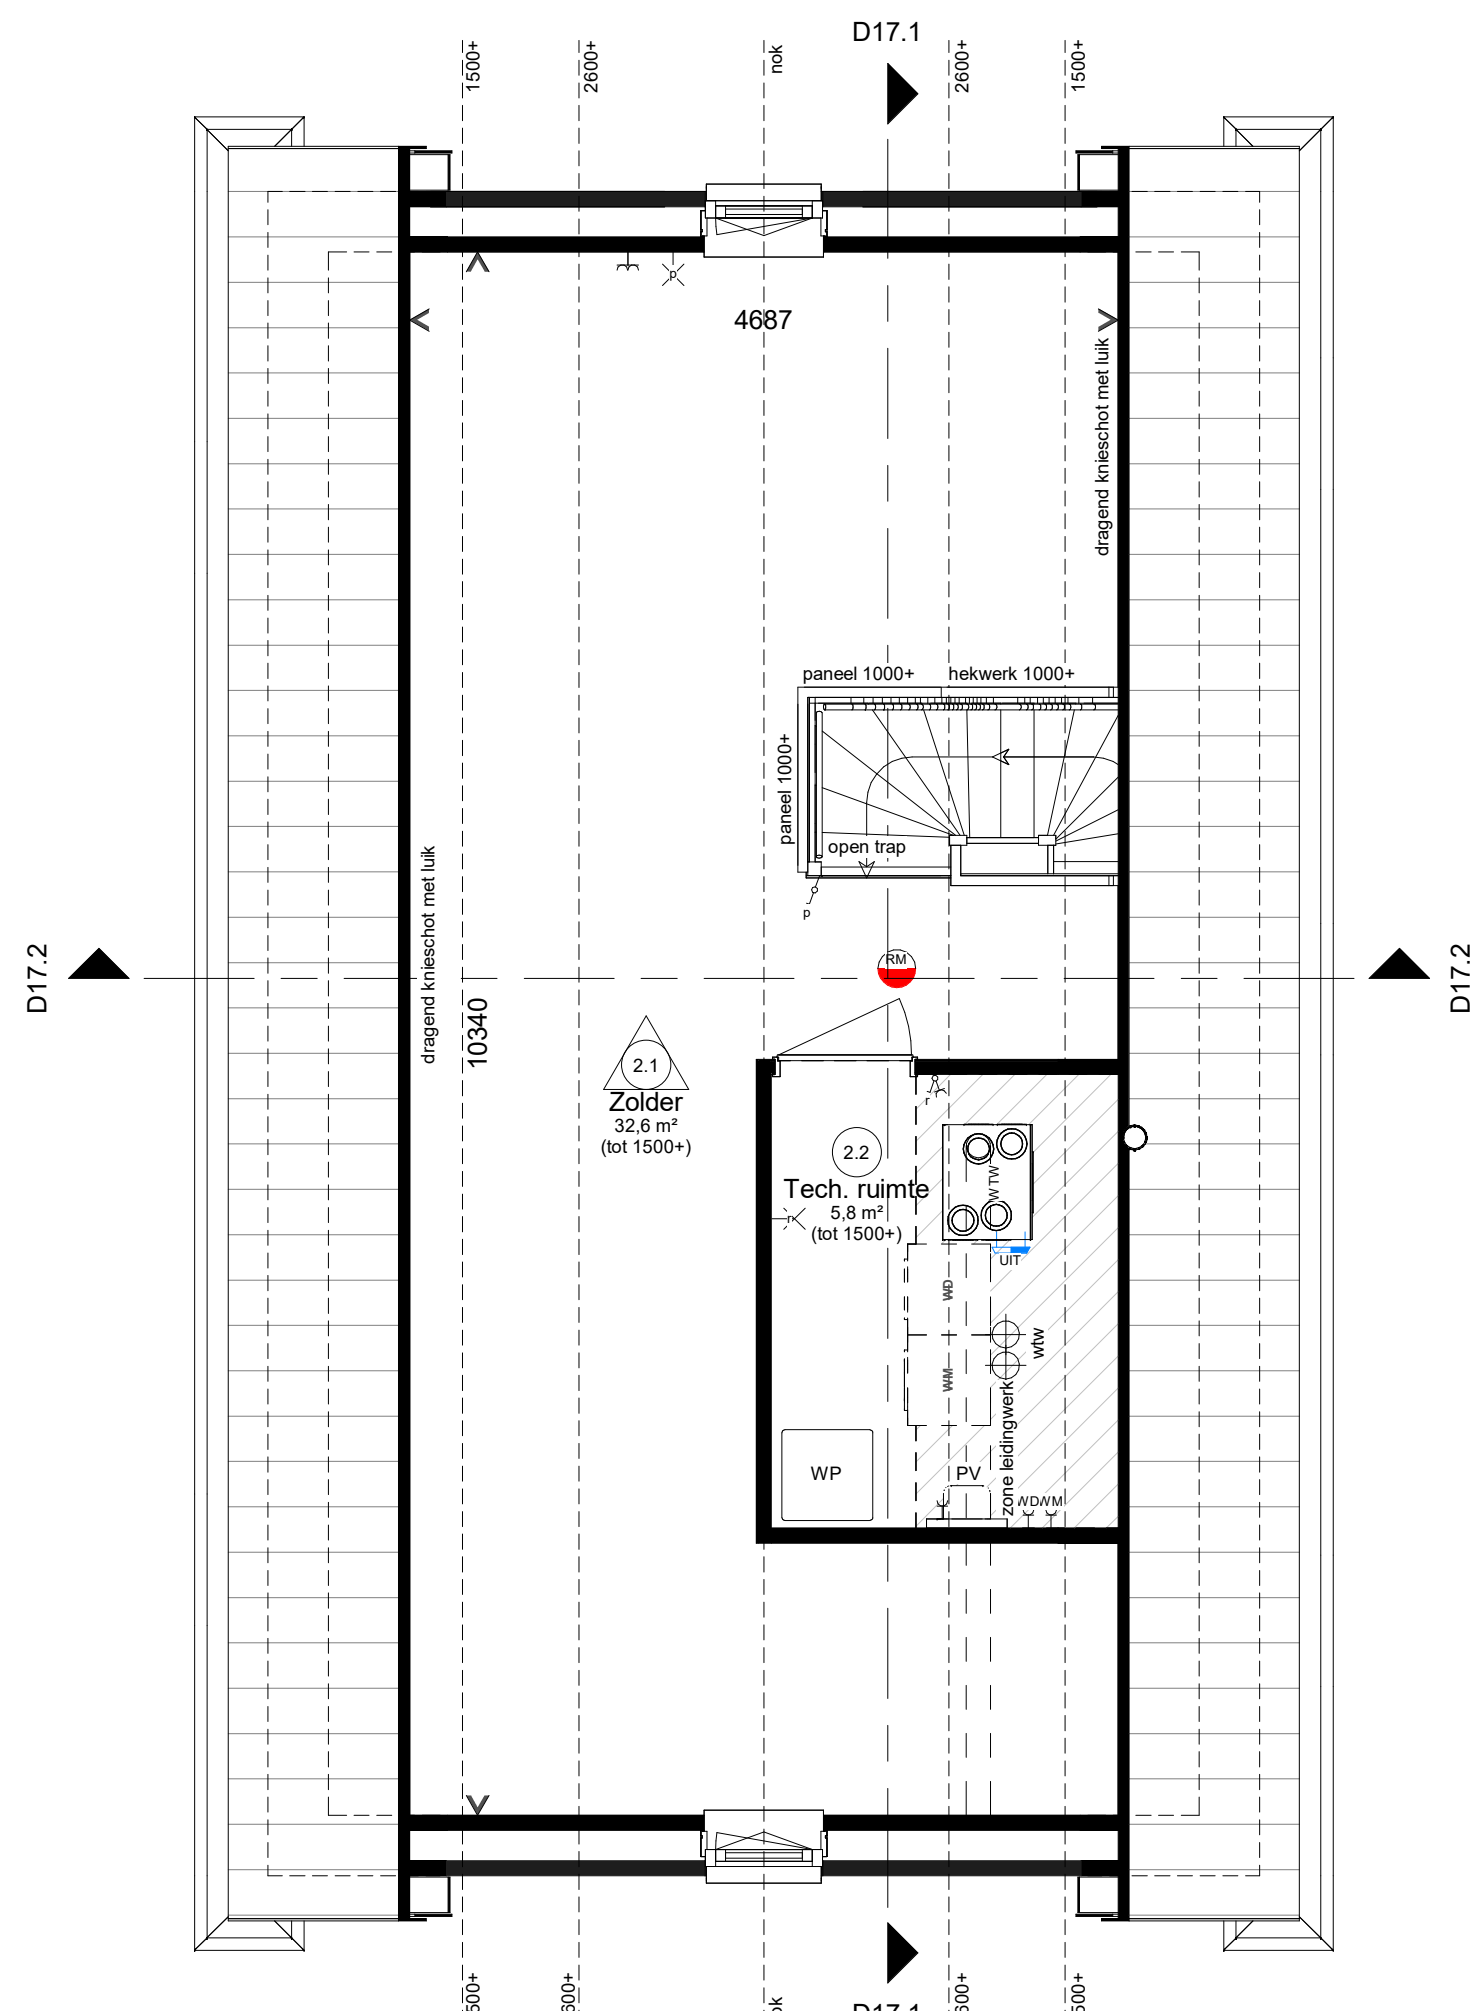


Woningtype J2
bwnr 43

Tweede verdieping

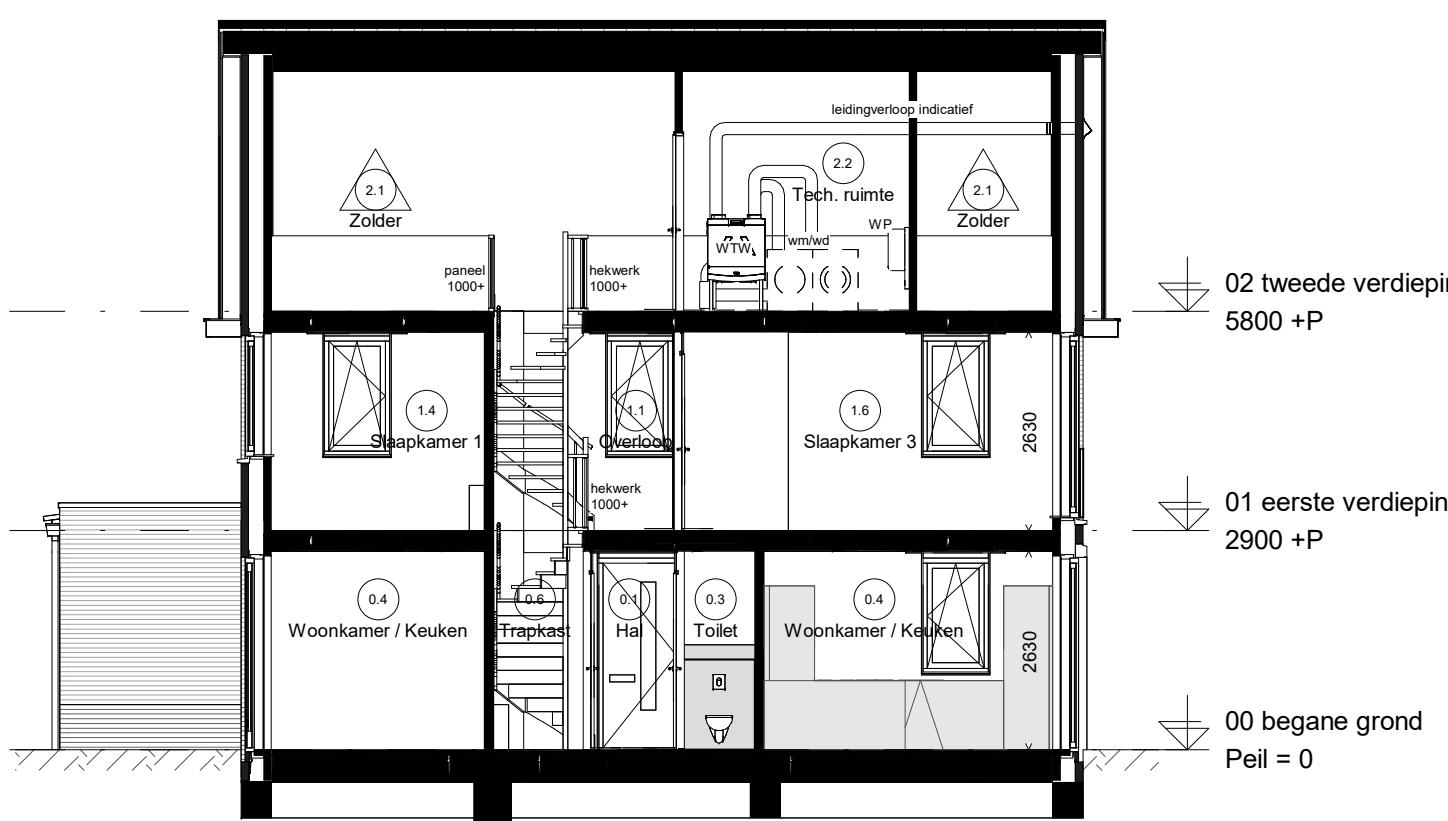


Doorsnede D17.1

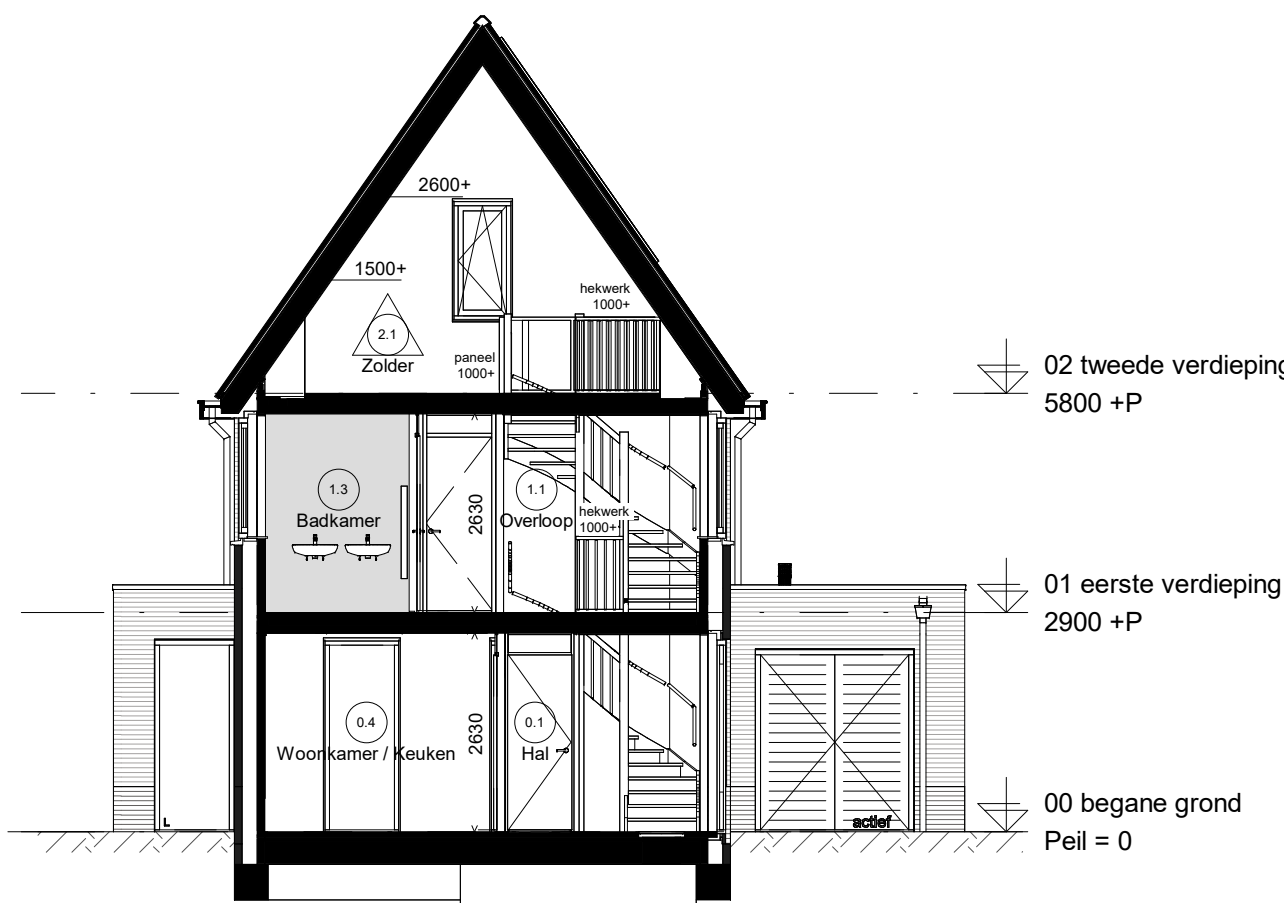

Doorsnede D17.2

ADRIAAN VAN ERK
www.adriaanvanerk.nl

Hendrik Ido Ambacht
Den Appelgaarde fase 2

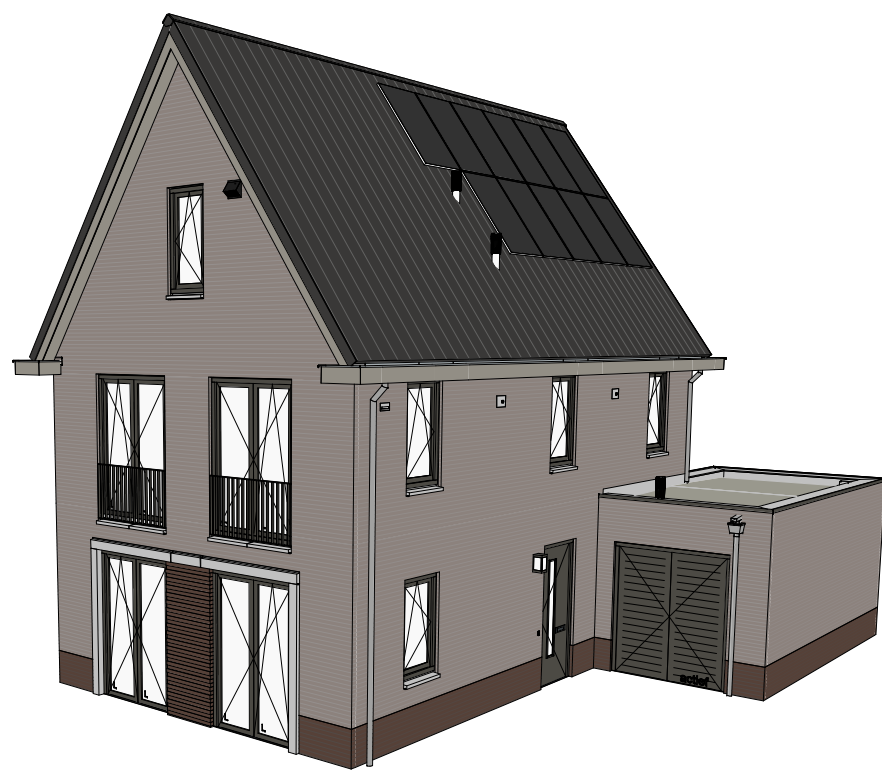

Verkooptekening vrijstaande woning type J

Plattegronden, gevels en doorsneden
Bwnr 43 (blok 17)