



Woningtype J5
bwnr 105

Voorgevel




Woningtype J5
bwnr 105

Linkergevel



Woningtype J5
bwnr 105

Achtergevel

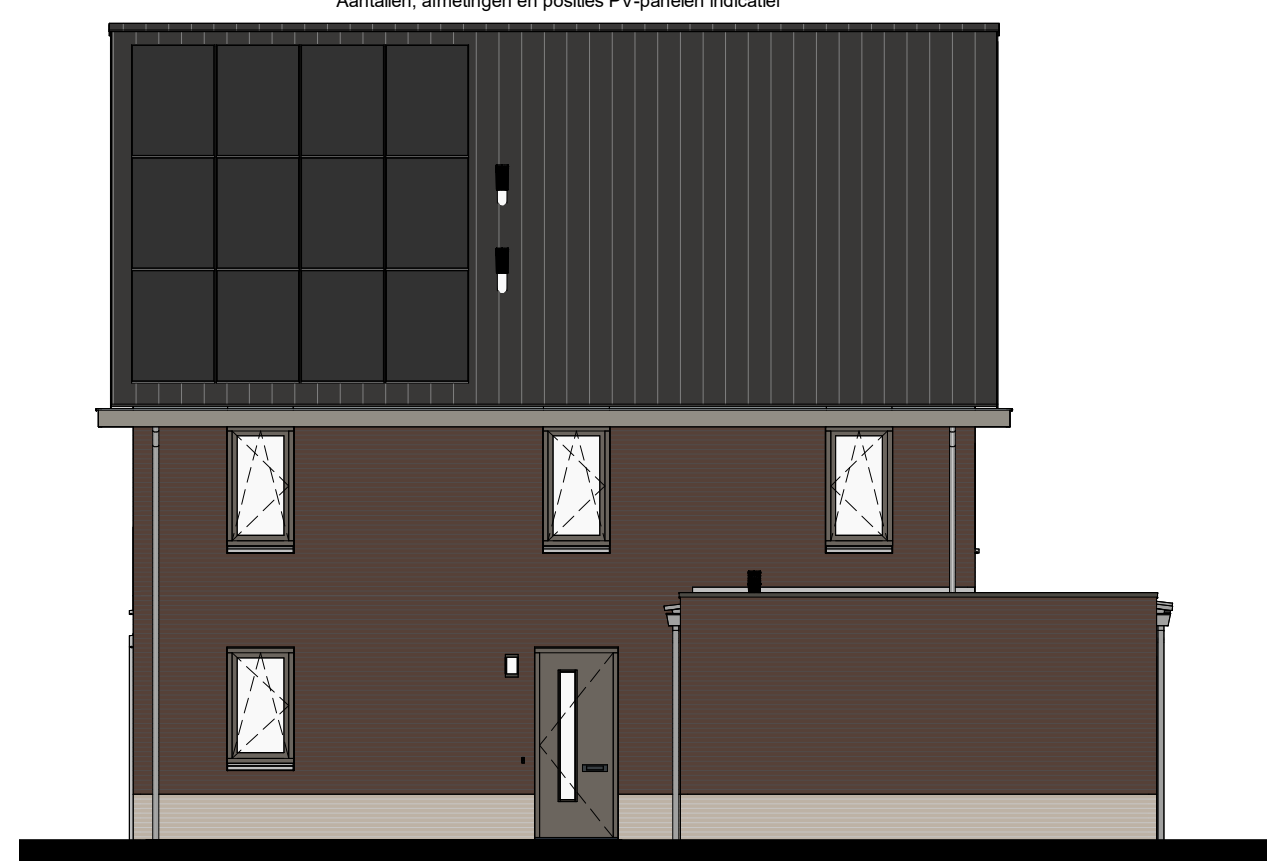

Woningtype J5
bwnr 105

Rechtergevel


Renvooi elektrisch		
	✓ Schakelaar enkel	⚡ 3 fase aansluiting
	✓ Schakelaar serie	✕ Wandlichtpunt
	✓ Schakelaar wissel	⊗ Plafondlichtpunt
	✓ Schakelaar met wandcontactdoos	🔴 Rookmelder
	✓ Centraal aardingspunt	→ 0 Data UTP Cat 6

Renvooi installatie		
	┌ Buitenkraan	Opstelplaats:
	┌ Elektrische radiator	PV Omvormer PV-panelen
	┌ Vloerverwarming	WM Wasmachine
	┌ Vloerverwarming verdeler	WD Wasdroger
	┌ Meterkast	WTW Warmteterugwinning unit
		WP Warmtepomp

Ruimte benamingen volgens Besluit bouwwerken leefomgeving (Bbl)


0.1 verkeersruimte	0.8 onbwoende ruimte	1.5 verijruimte
0.2 technische ruimte	0.9 technische ruimte	1.6 verijruimte
0.3 toilet	0.10 buitenruimte	2.1 onbwoende ruimte
0.4 verijruimte	1.1 verkeersruimte	2.2 technische ruimte
0.5 verijruimte	1.2 toilet	2.3 onbwoende ruimte
0.6 onbwoende ruimte	1.3 badruimte	2.4 verijruimte
0.7 onbwoende ruimte	1.4 verijruimte	2.5 badruimte

Nestkasten		kozijnen	
	V Ventilator	V Ventilator	
	L Letelwag	L Letelwag	
	B Brandwag	B Brandwag	

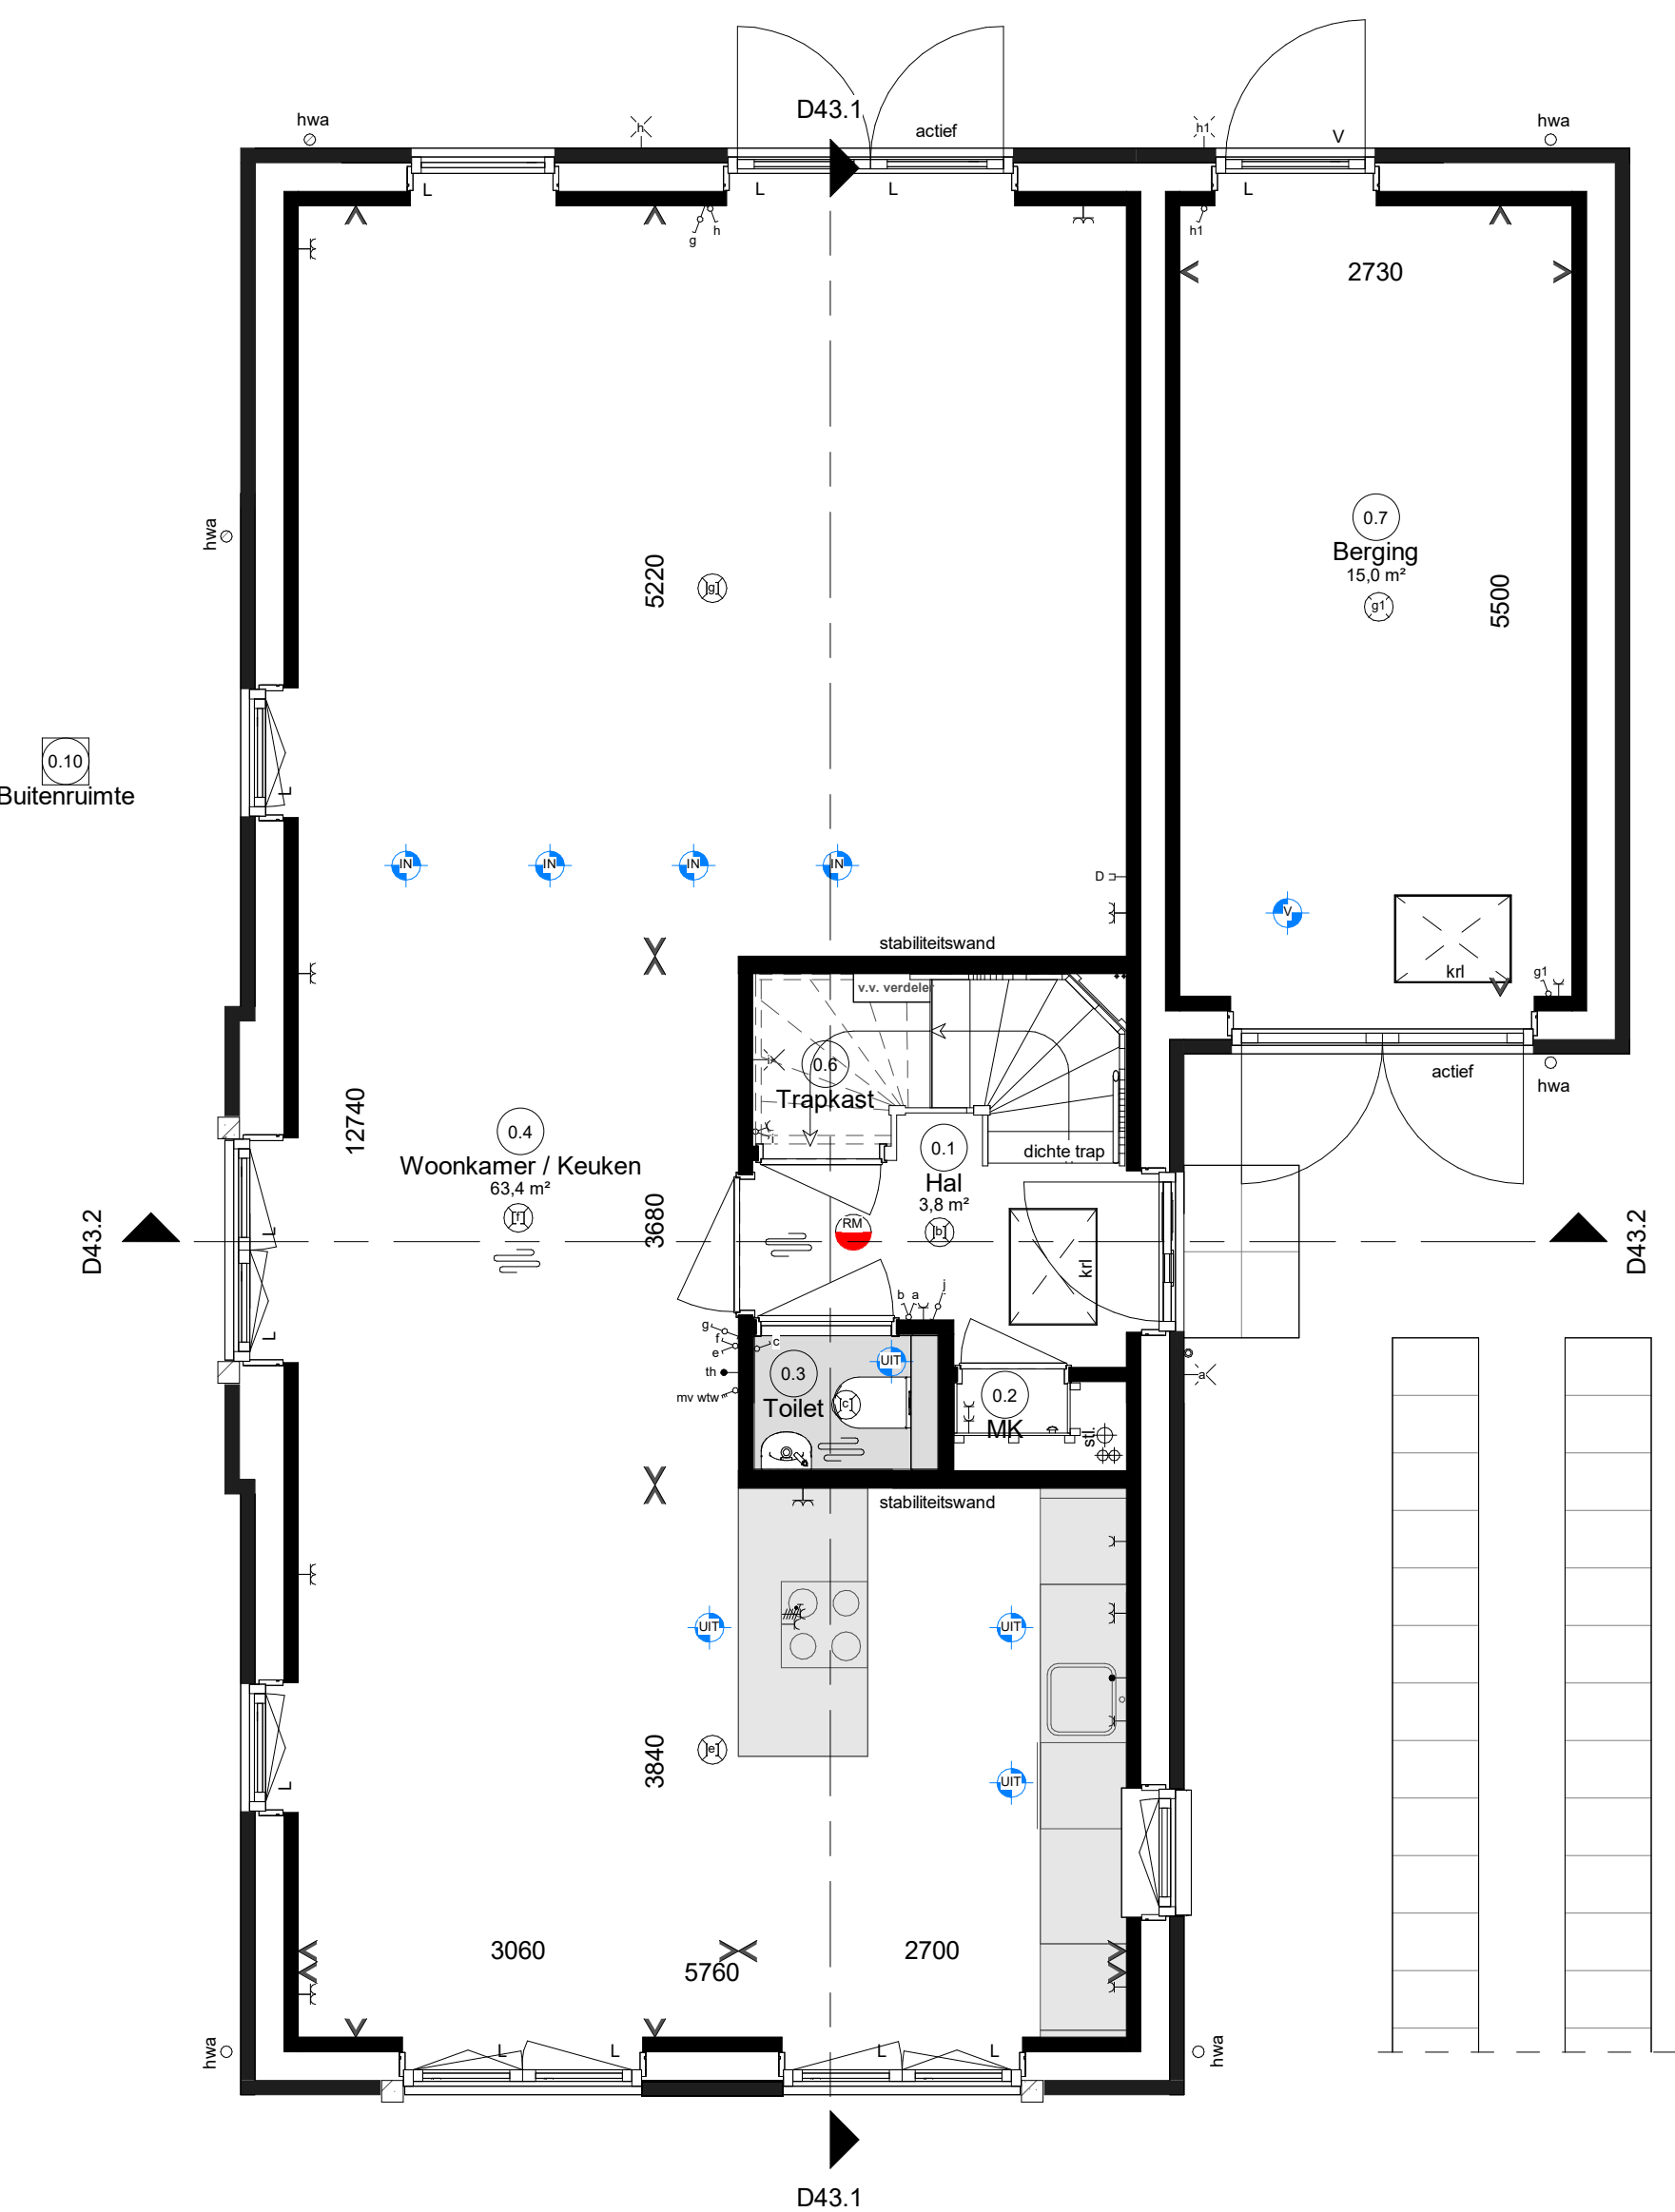


Woningtype J5
bwnr 105

Begane grond

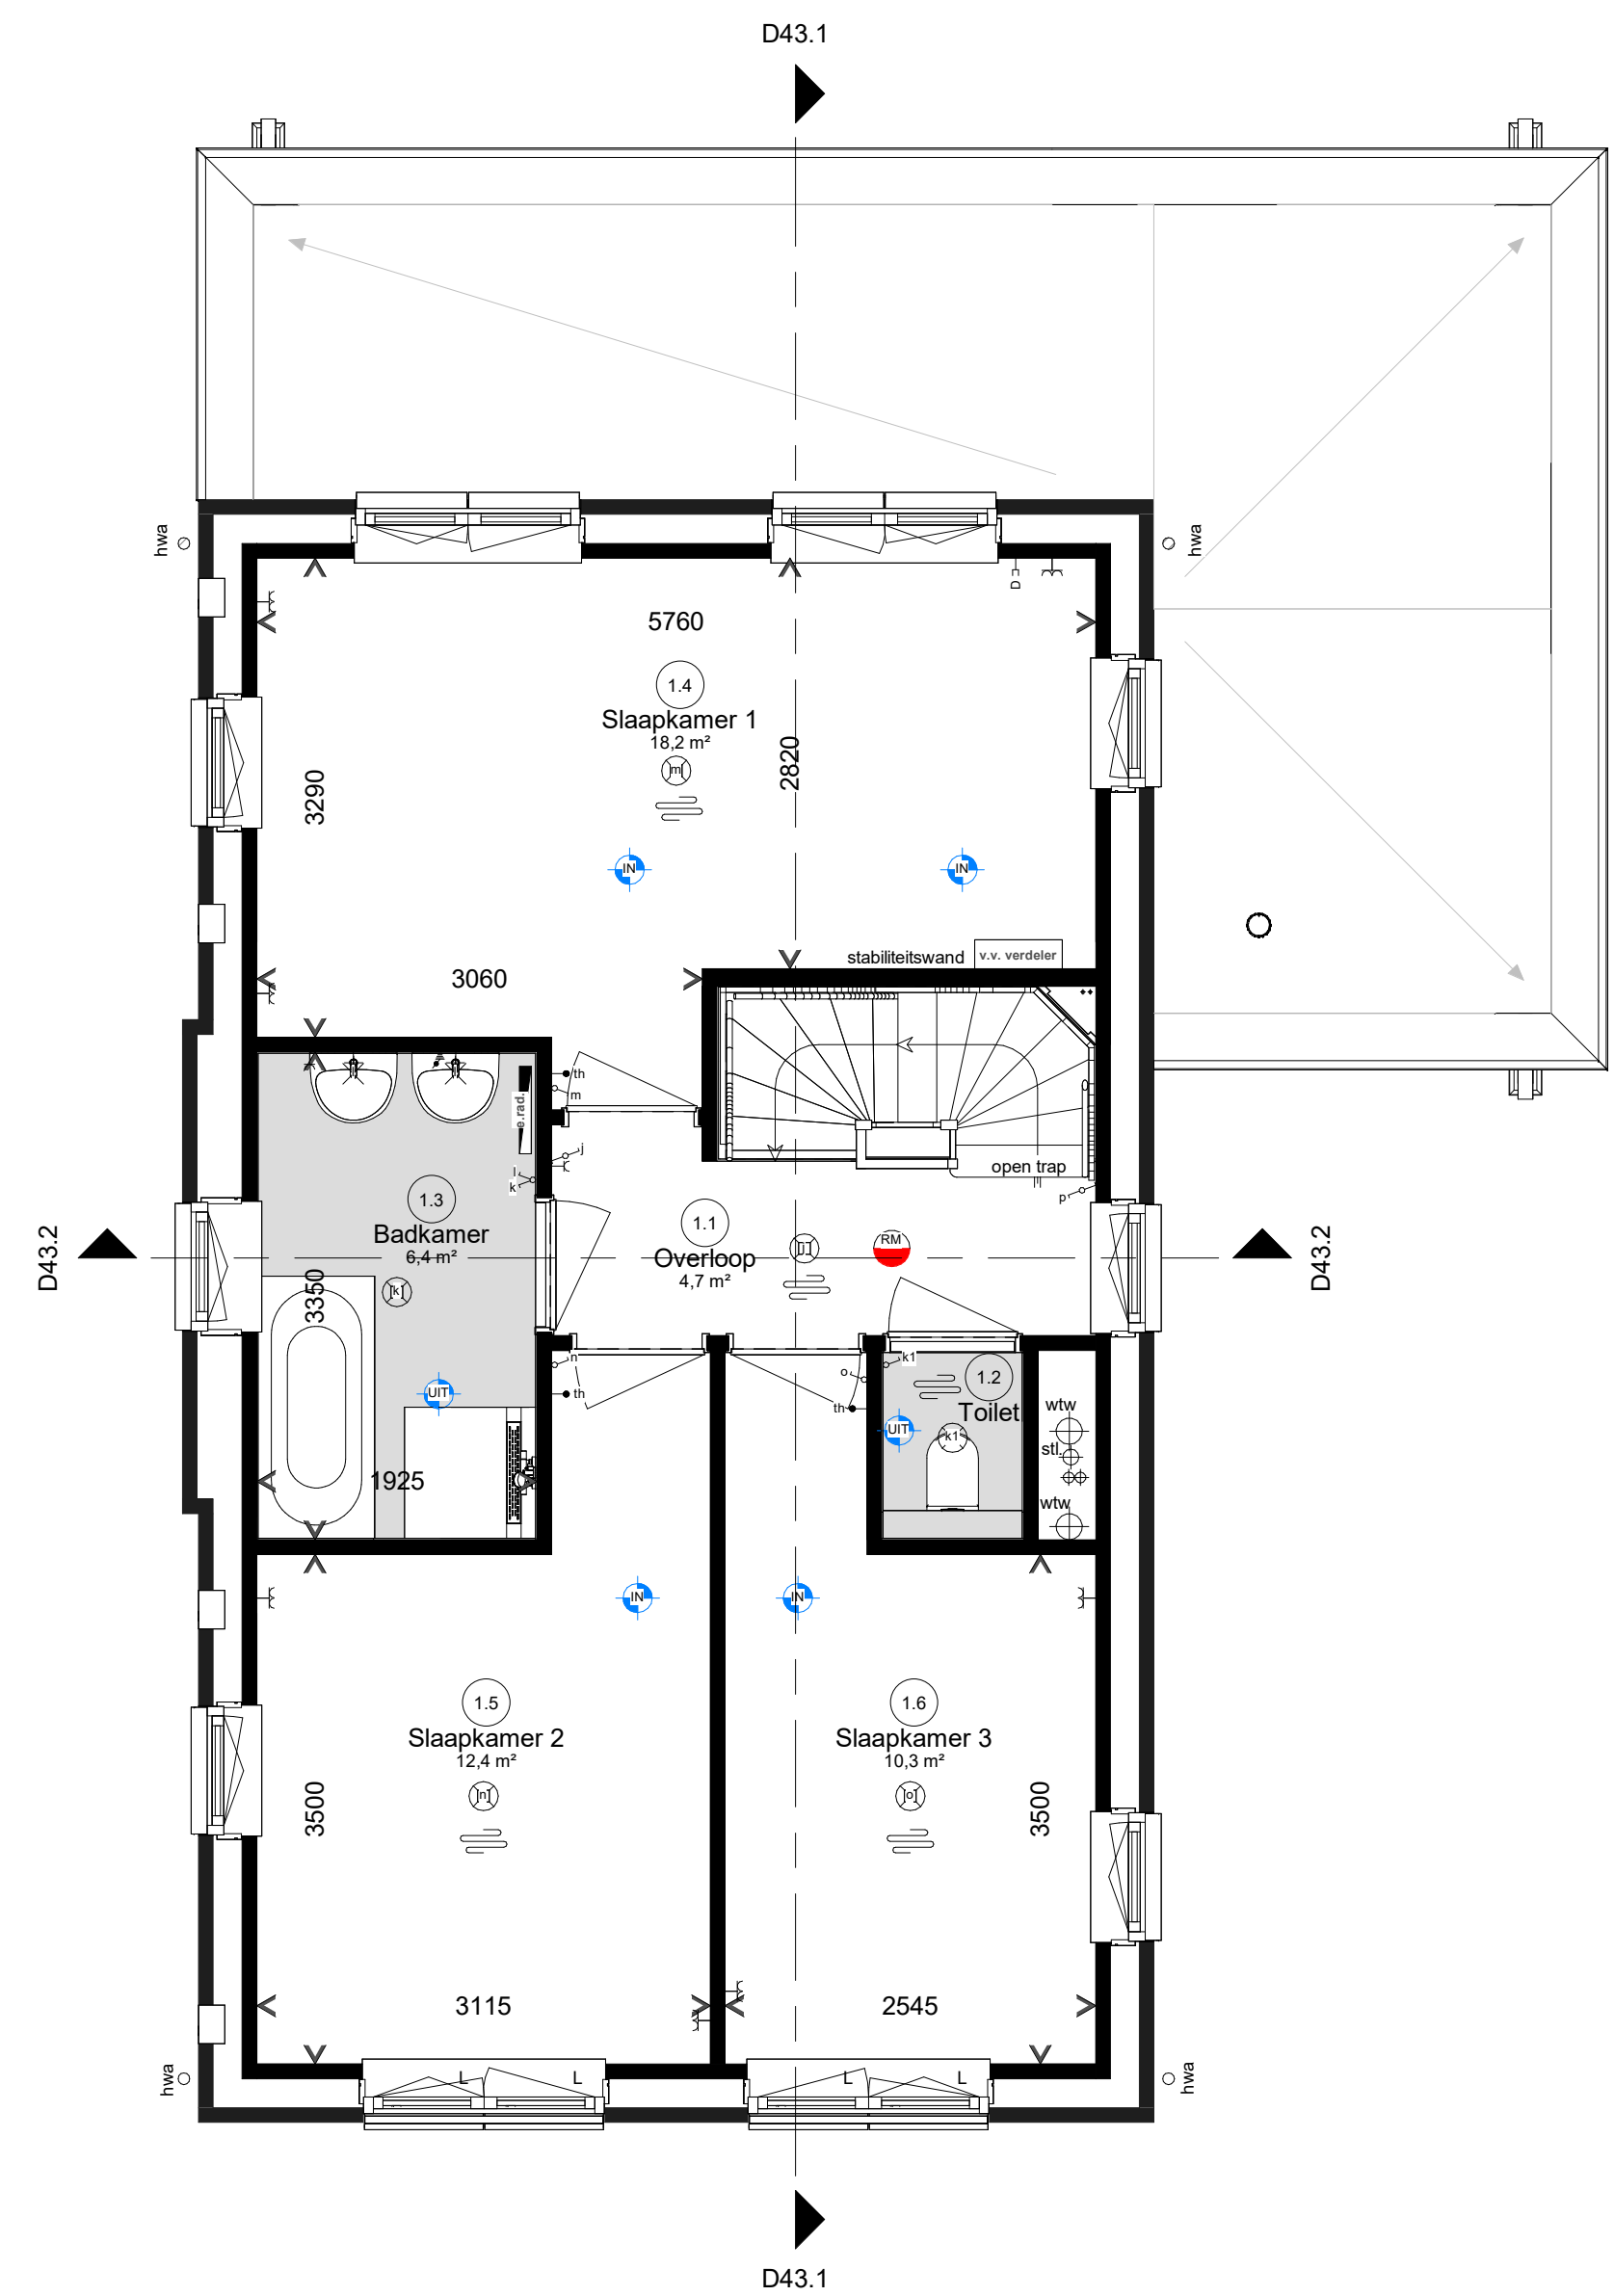


Woningtype J5
bwnr 105

Eerste verdieping

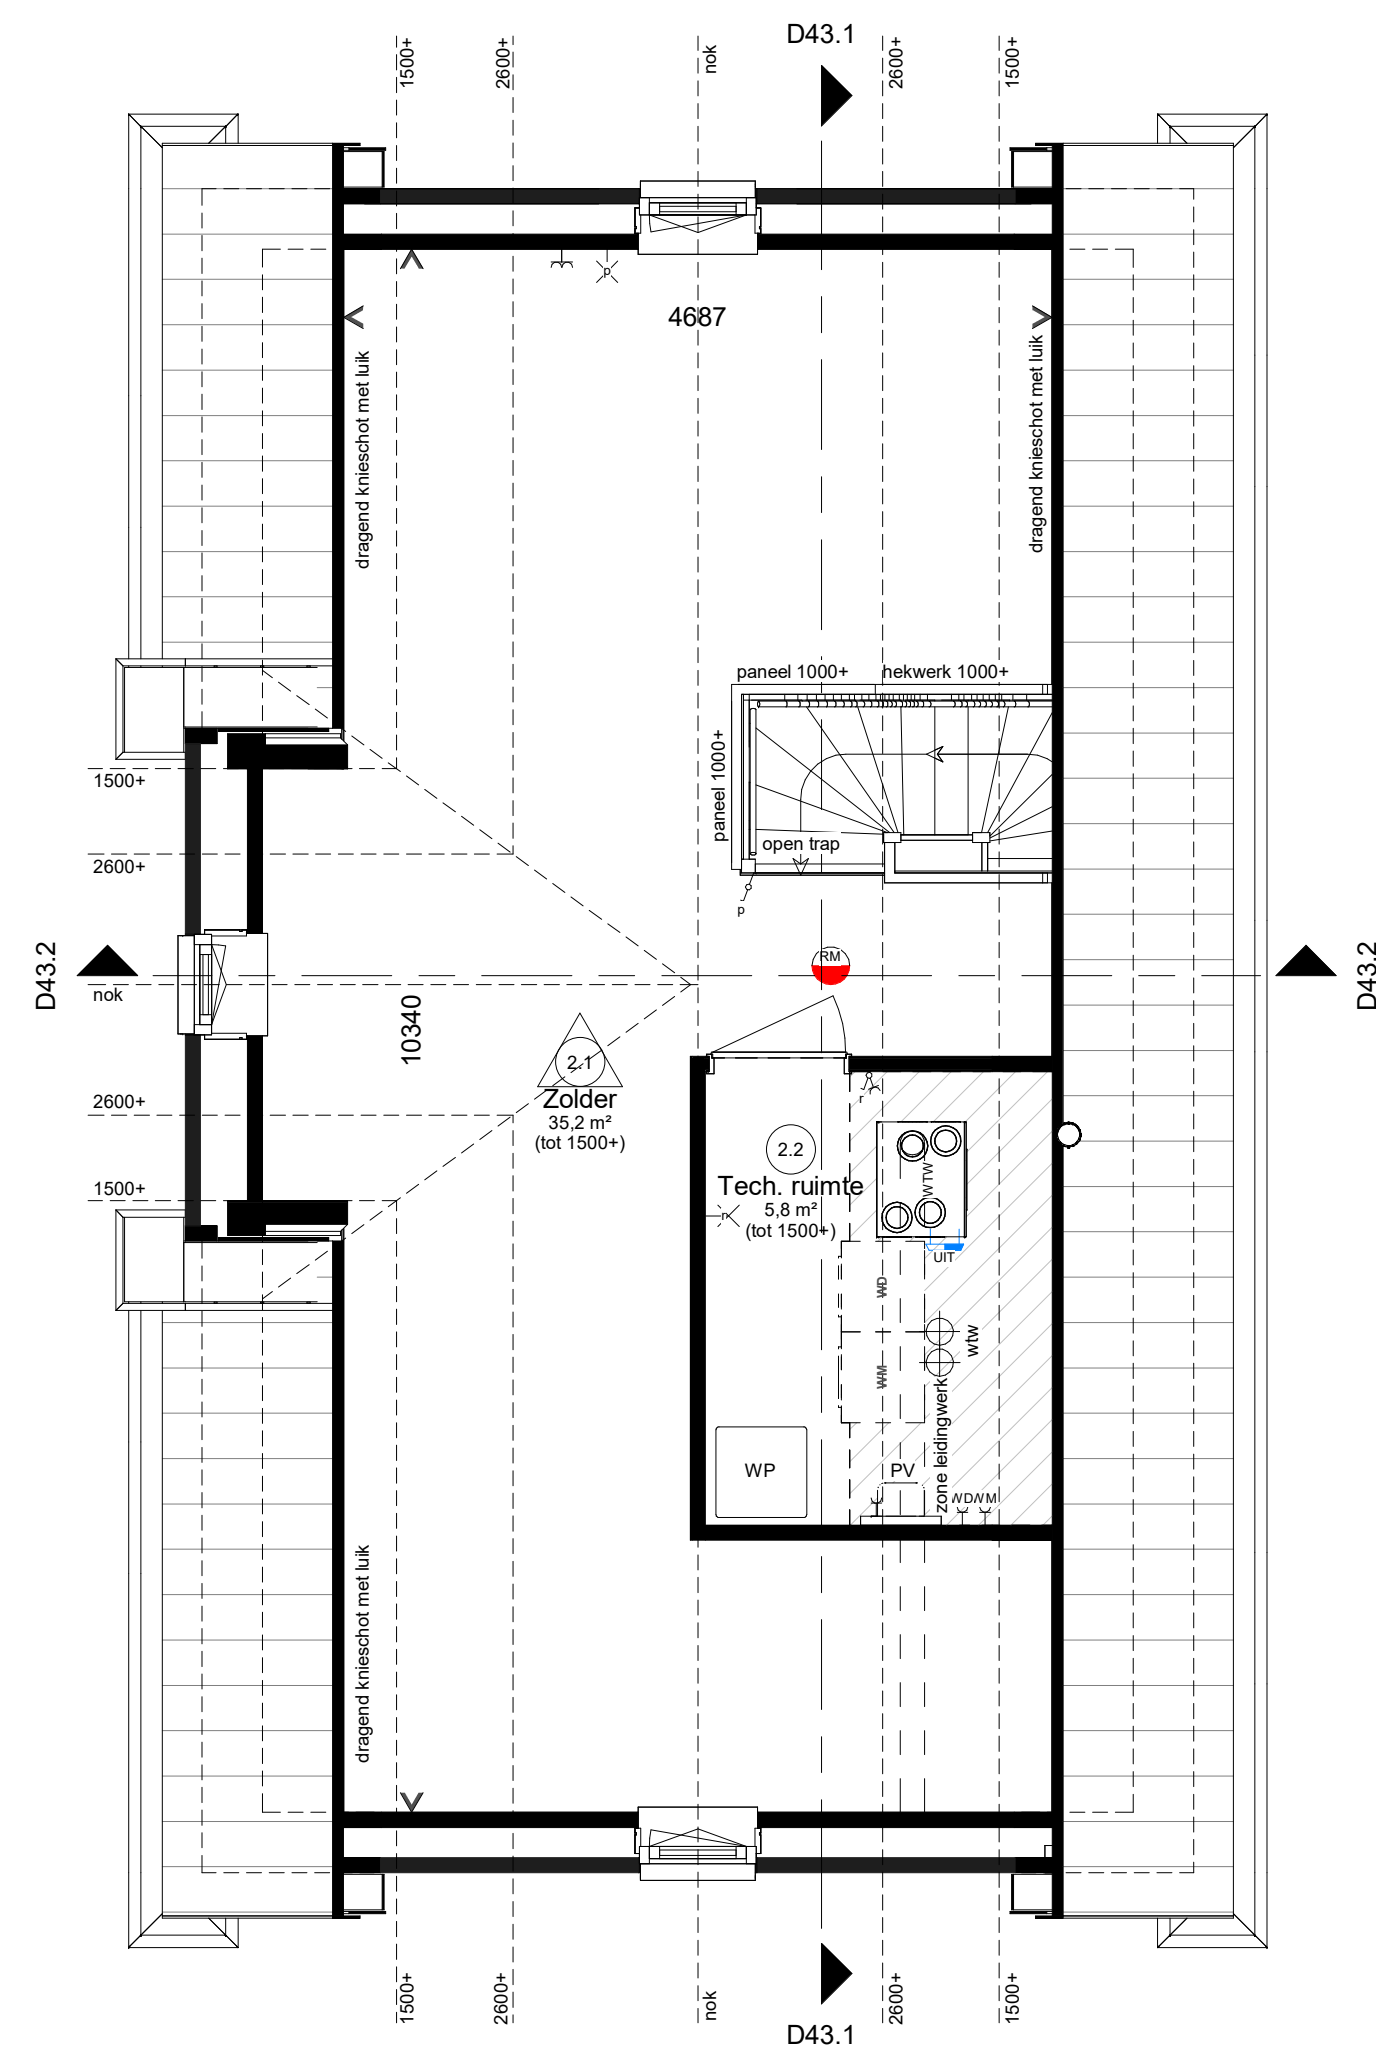


Woningtype J5
bwnr 105

Tweede verdieping

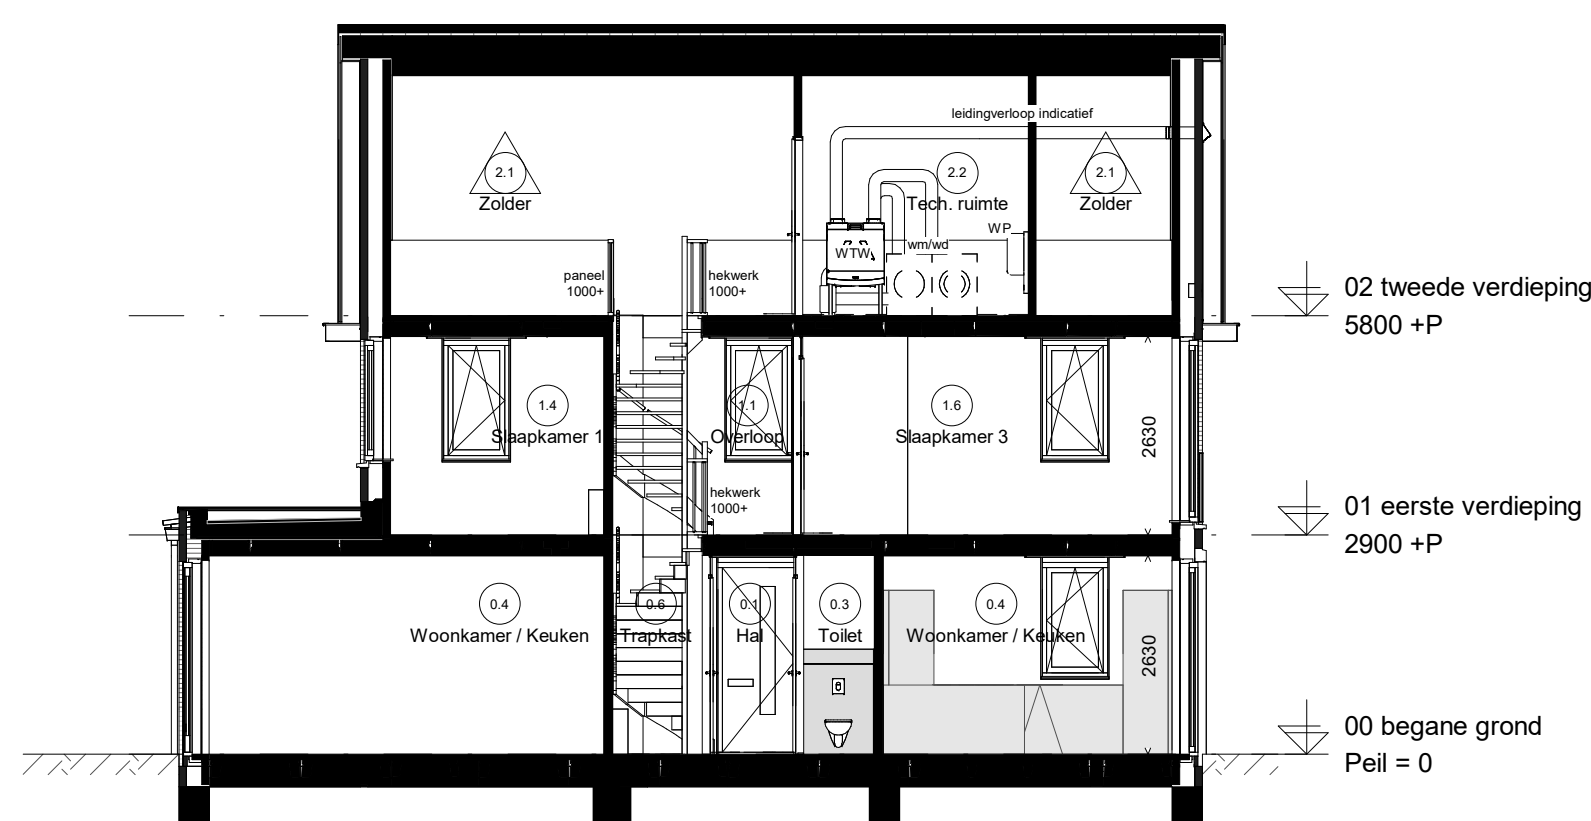


Doorsnede D43.1

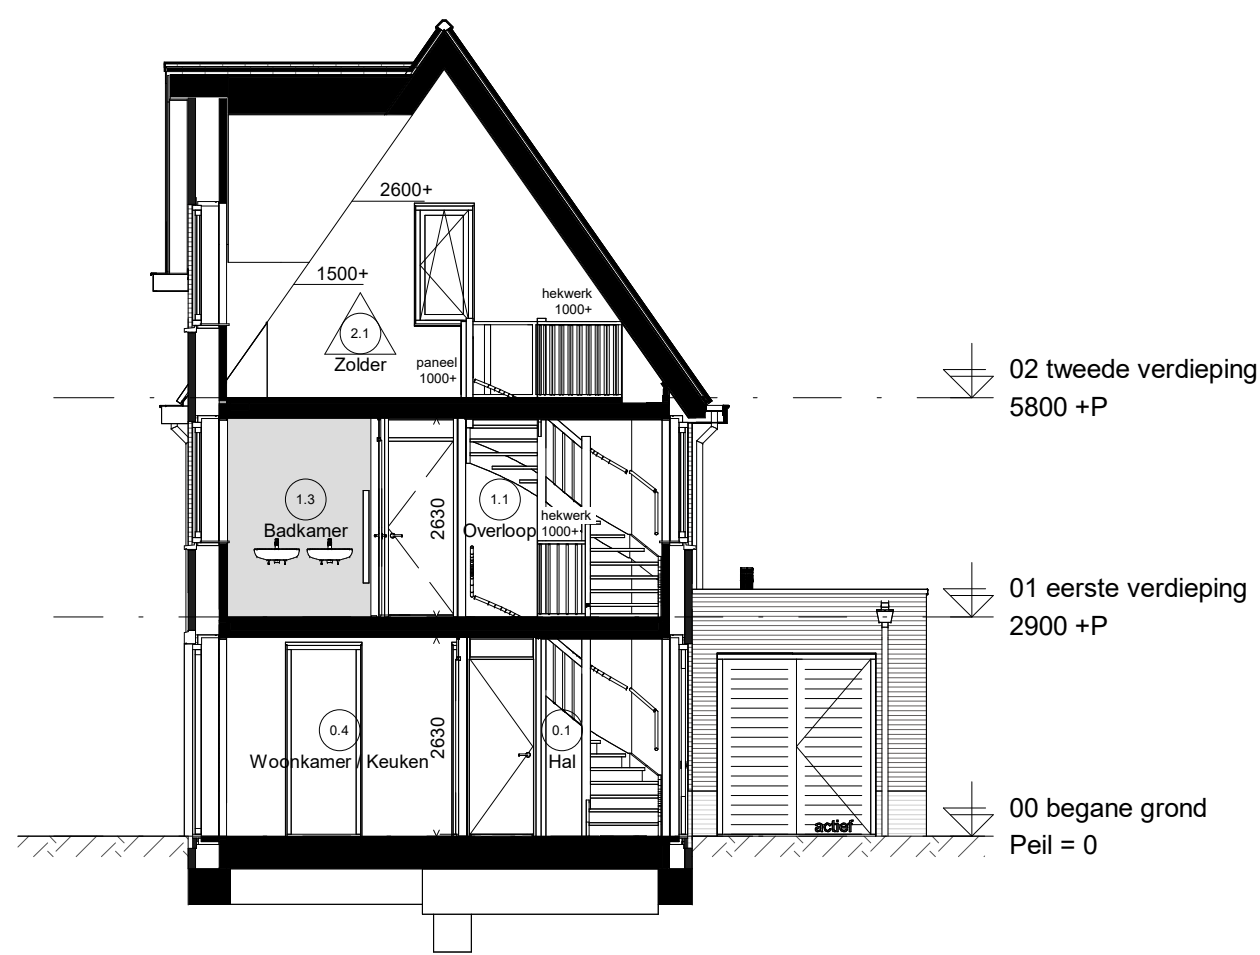

Doorsnede D43.2

ADRIAAN VAN ERK
www.adriaanvanerk.nl

Hendrik Ido Ambacht
Den Appelgaarde fase 2

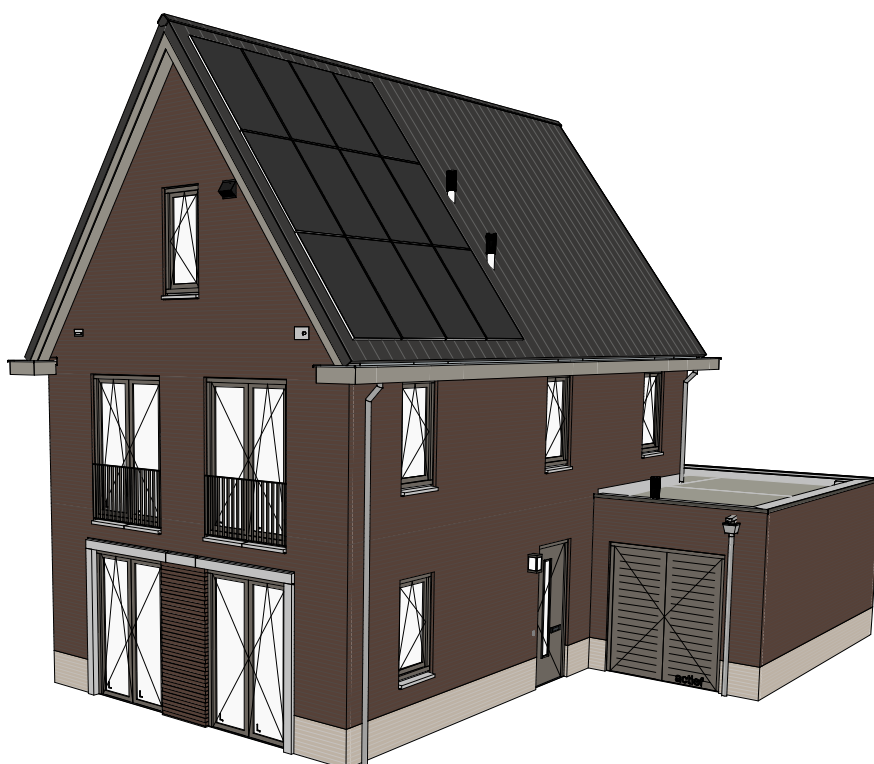

Verkooptekening vrijstaande woning type J

Plattegronden, gevels en doorsneden
Bwnr 105 (blok 43)