



Woningtype J4
bwnr 94

Voorgevel




Woningtype J4
bwnr 94

Linkergevel




Woningtype J4
bwnr 94

Achtergevel

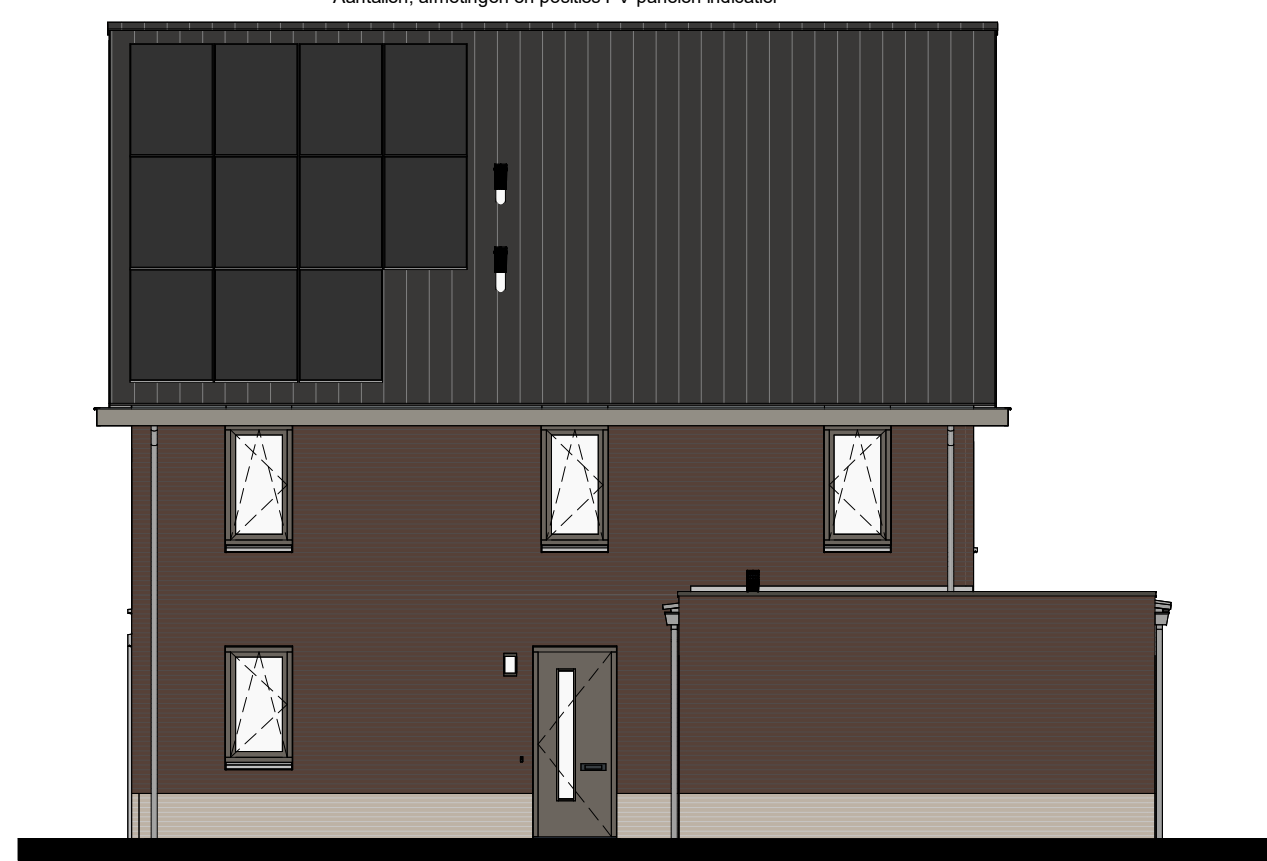


Woningtype J4
bwnr 94

Rechtergevel

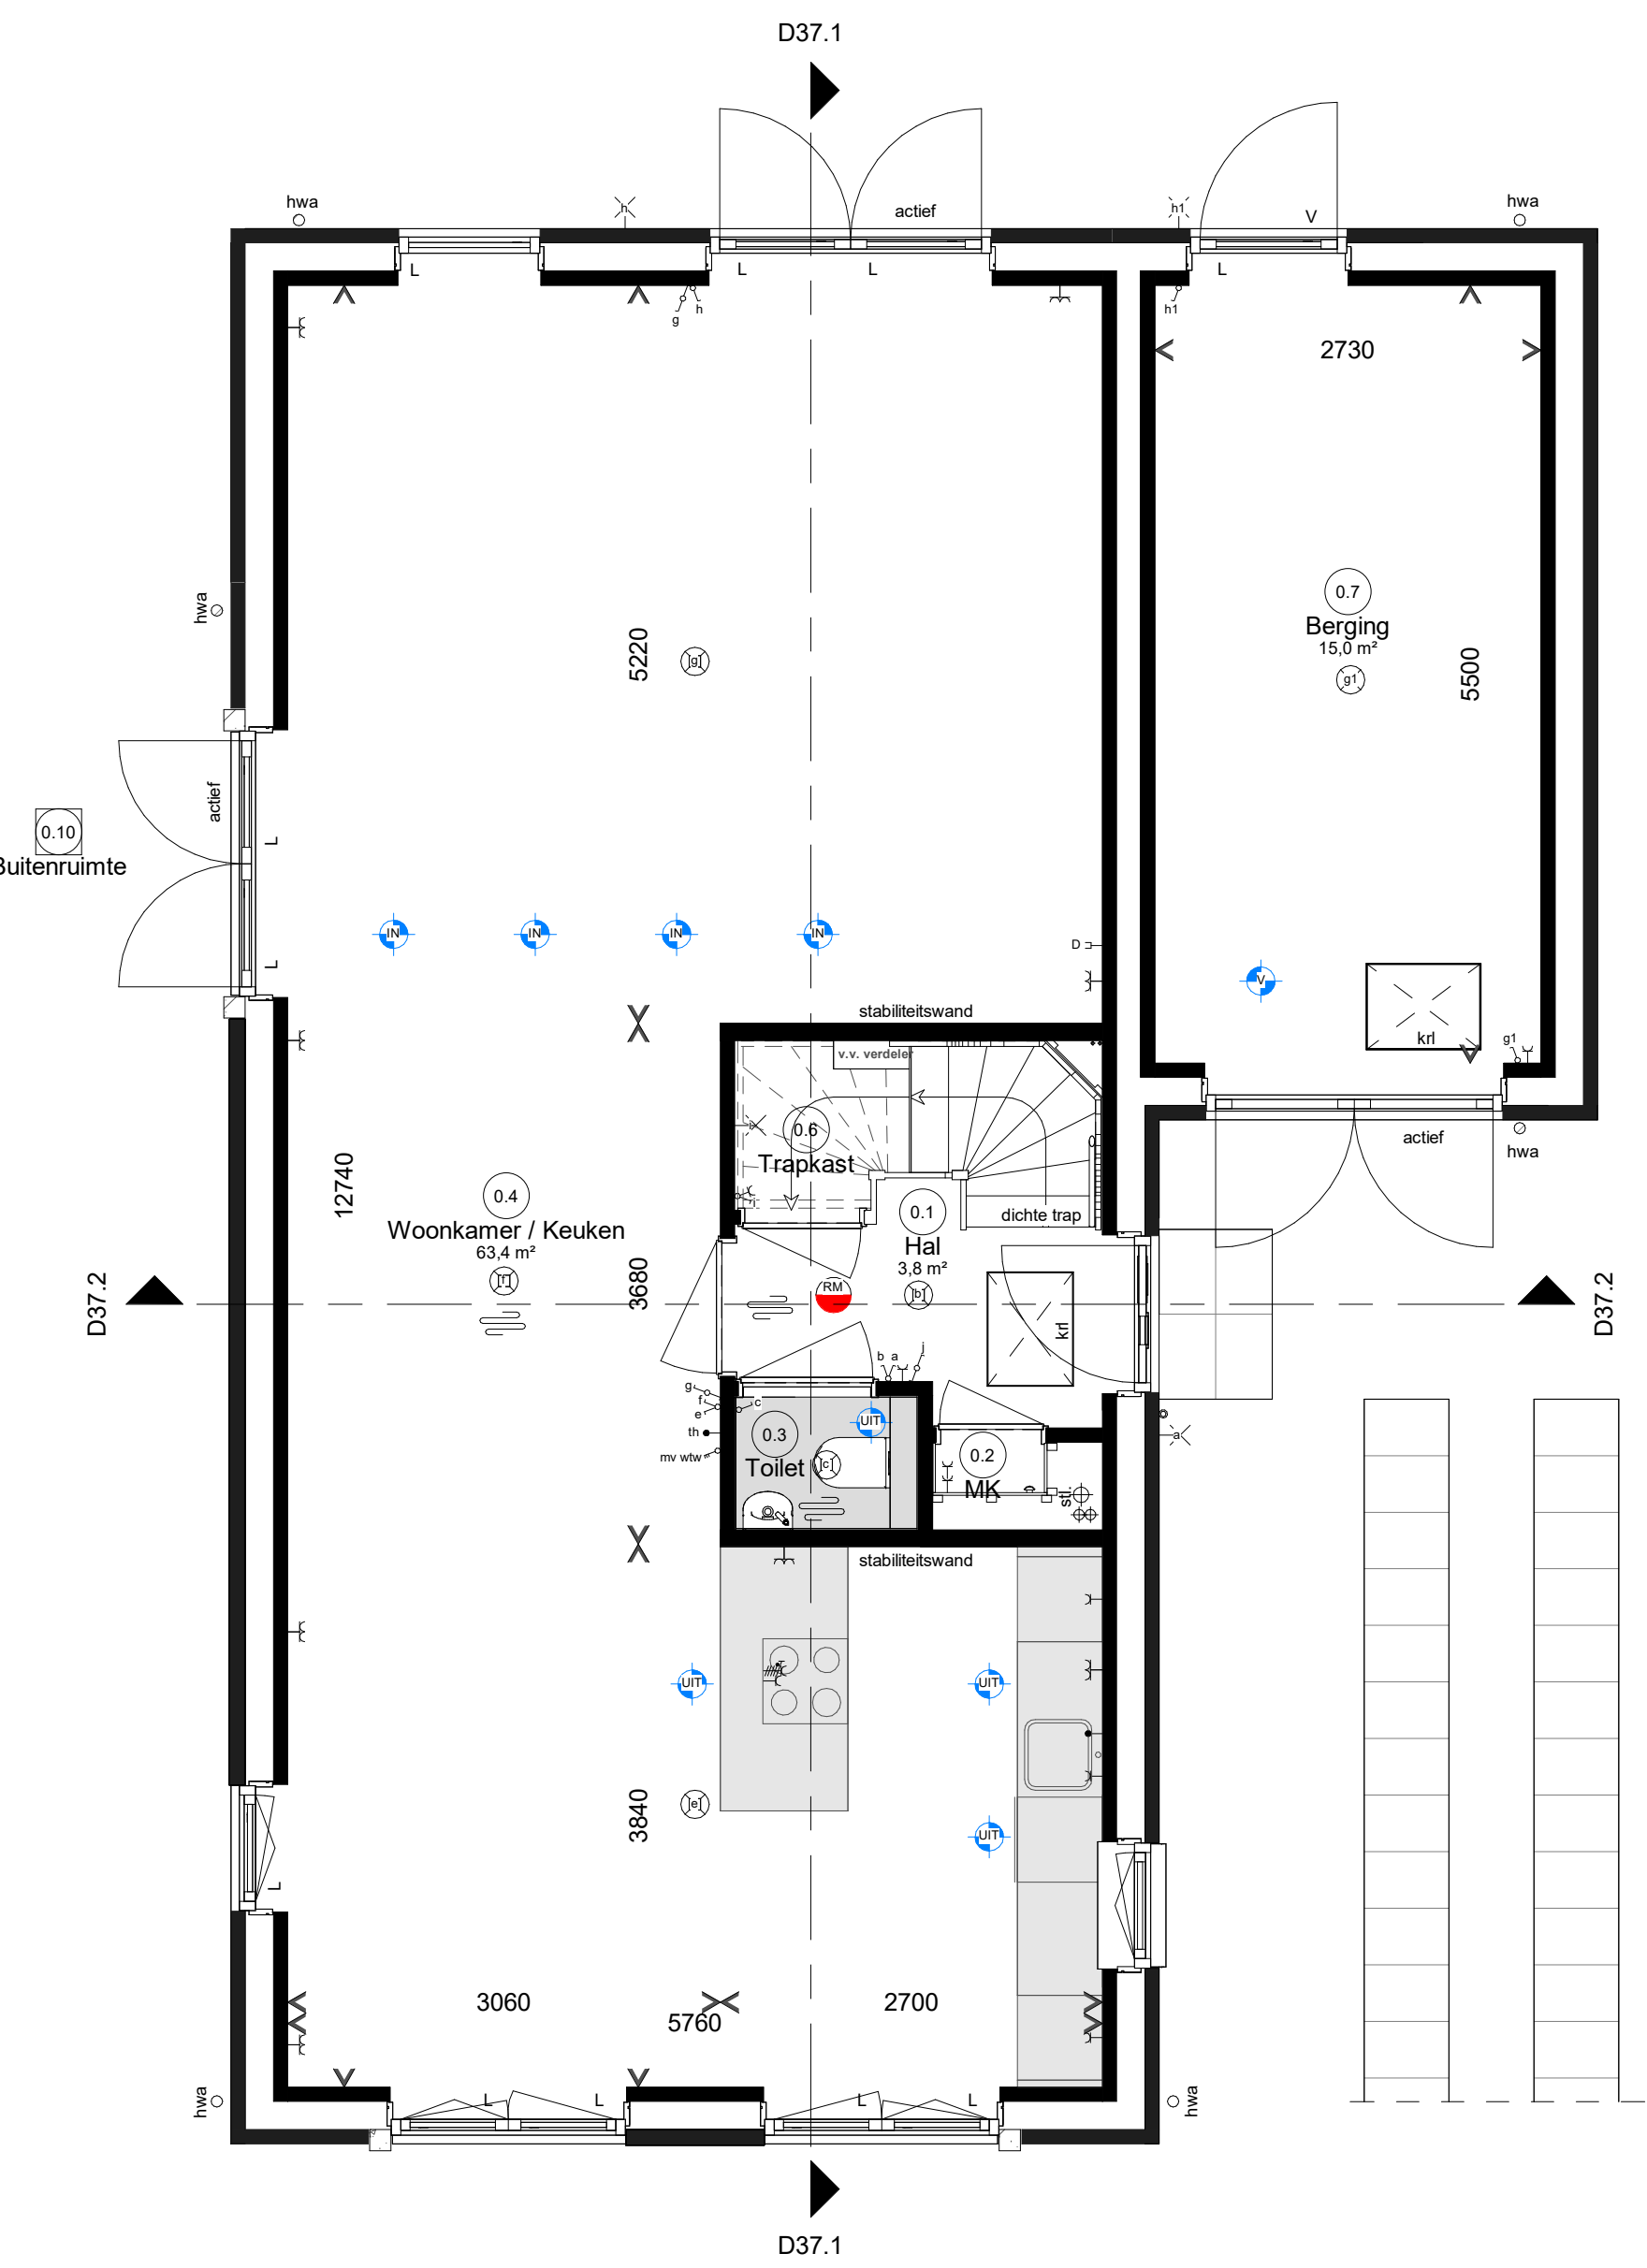


Woningtype J4
bwnr 94

Begane grond

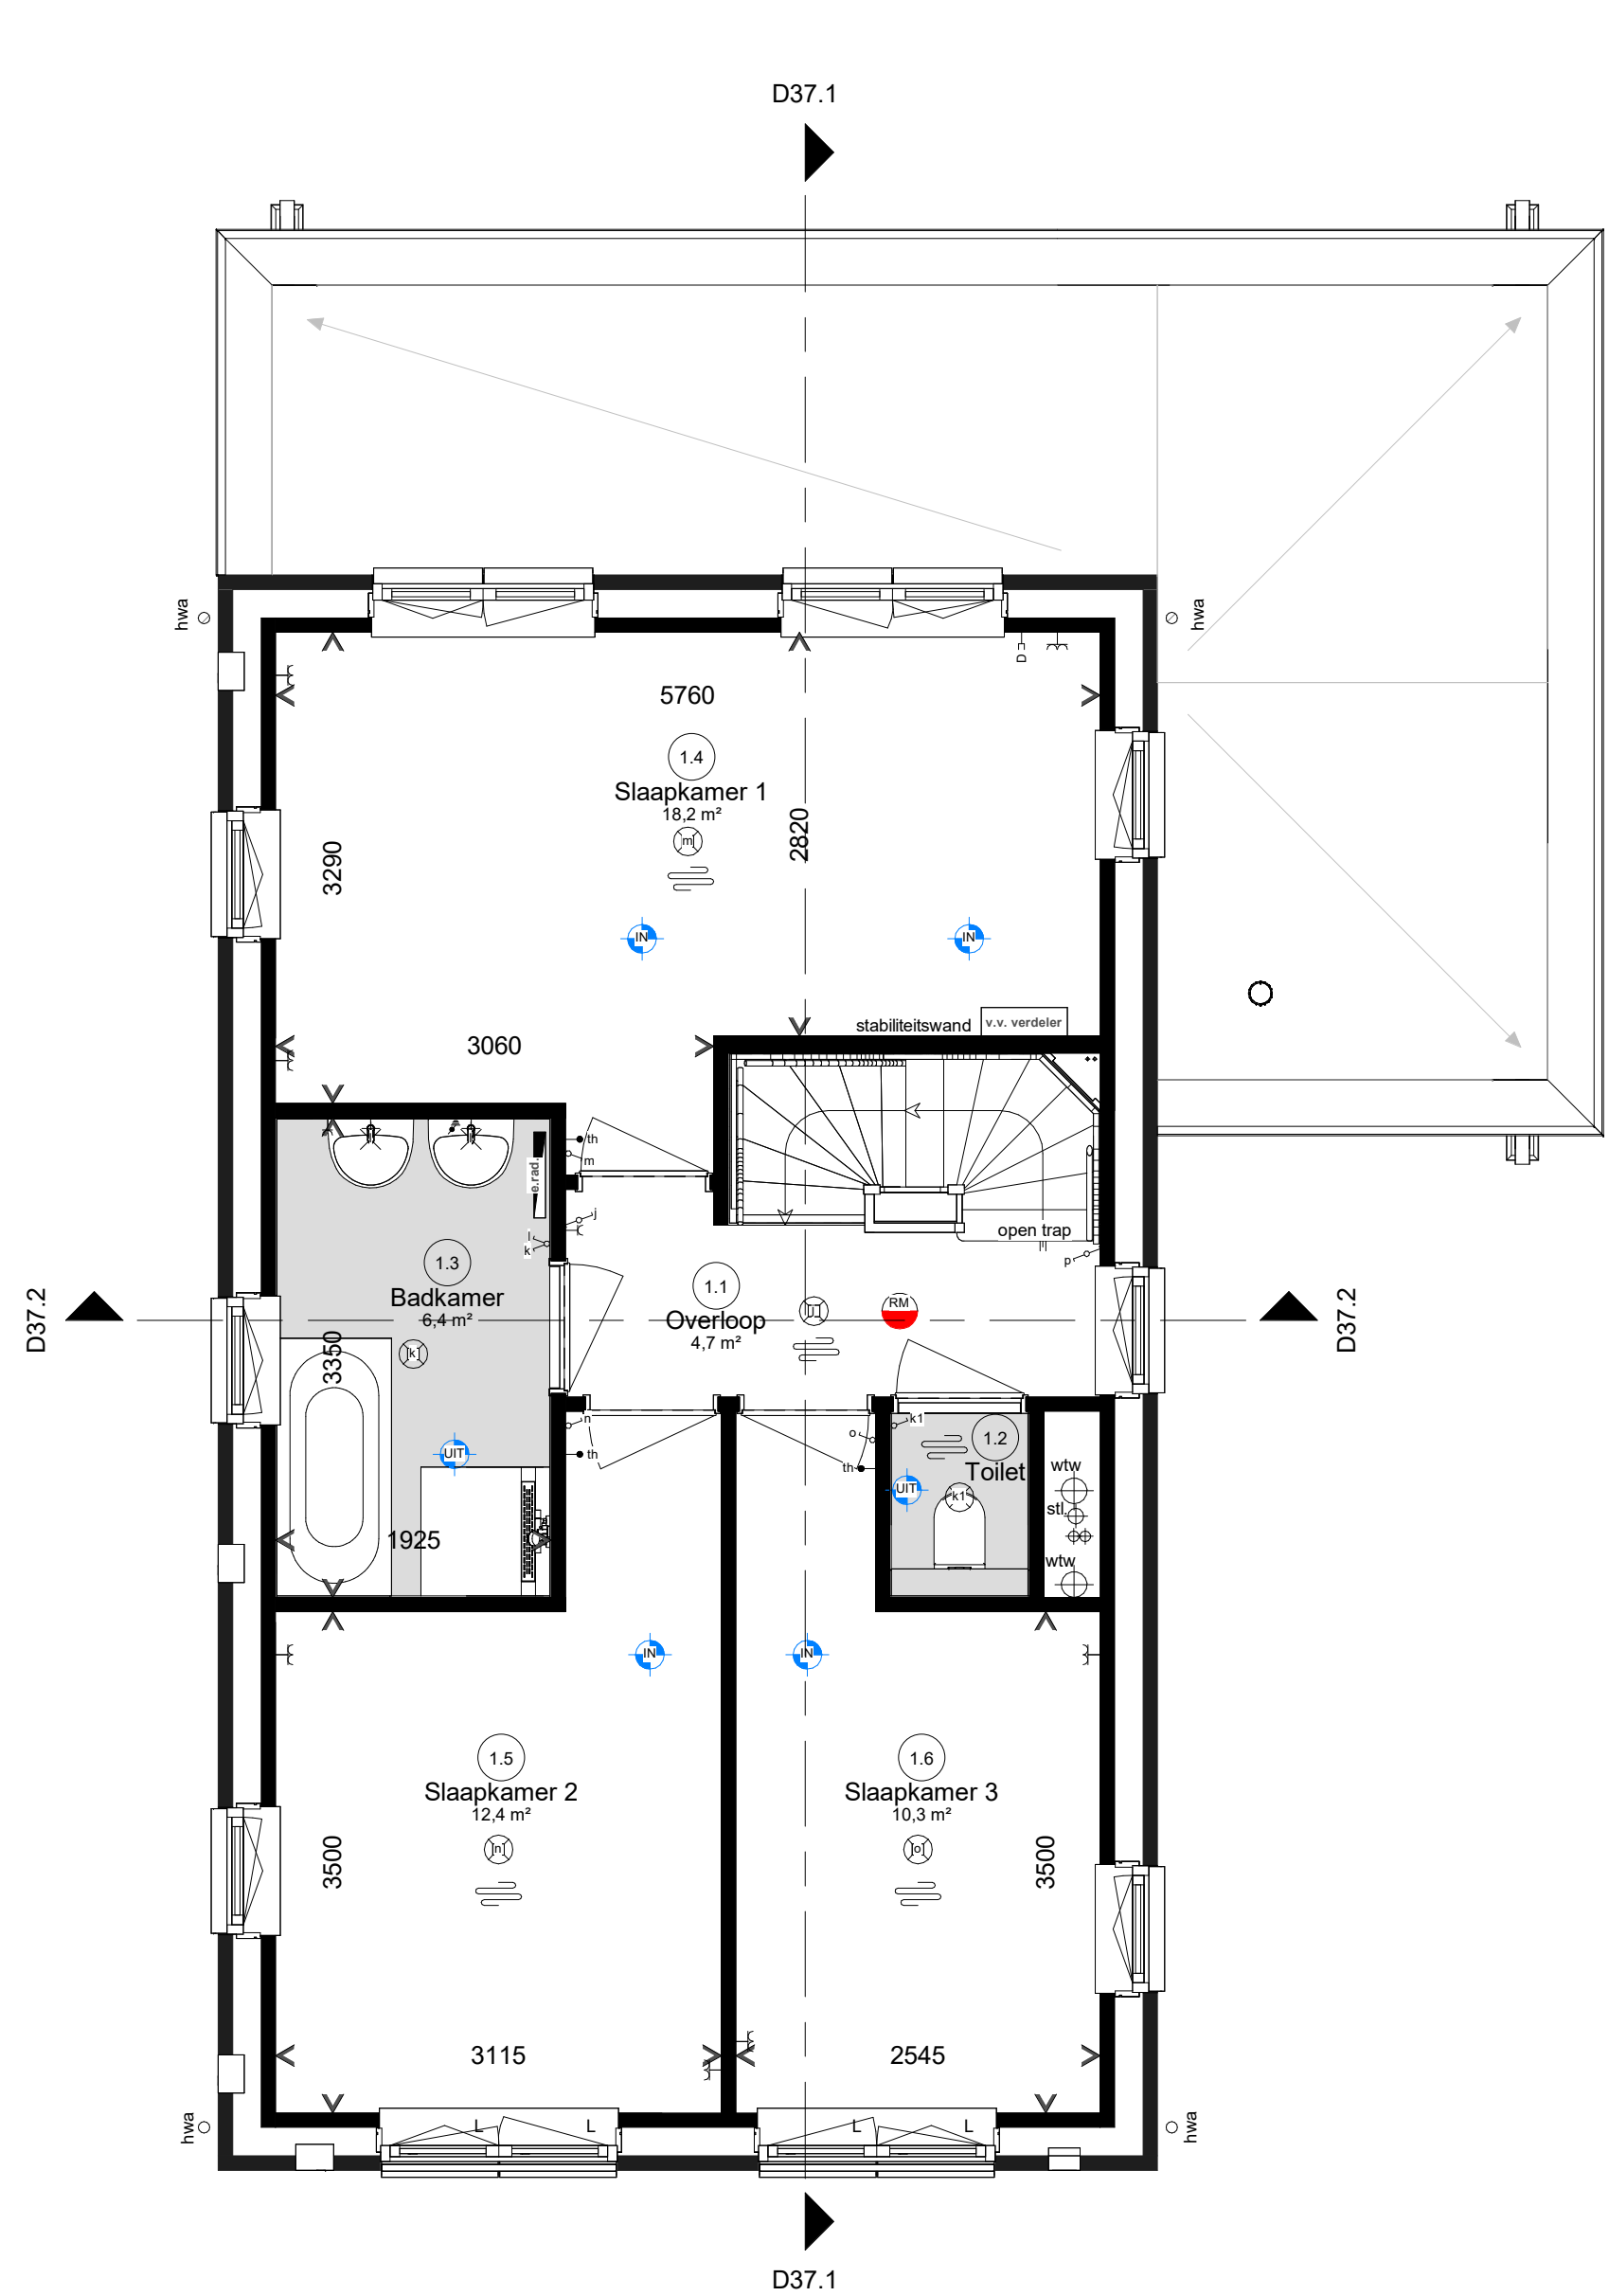


Woningtype J4
bwnr 94

Eerste verdieping

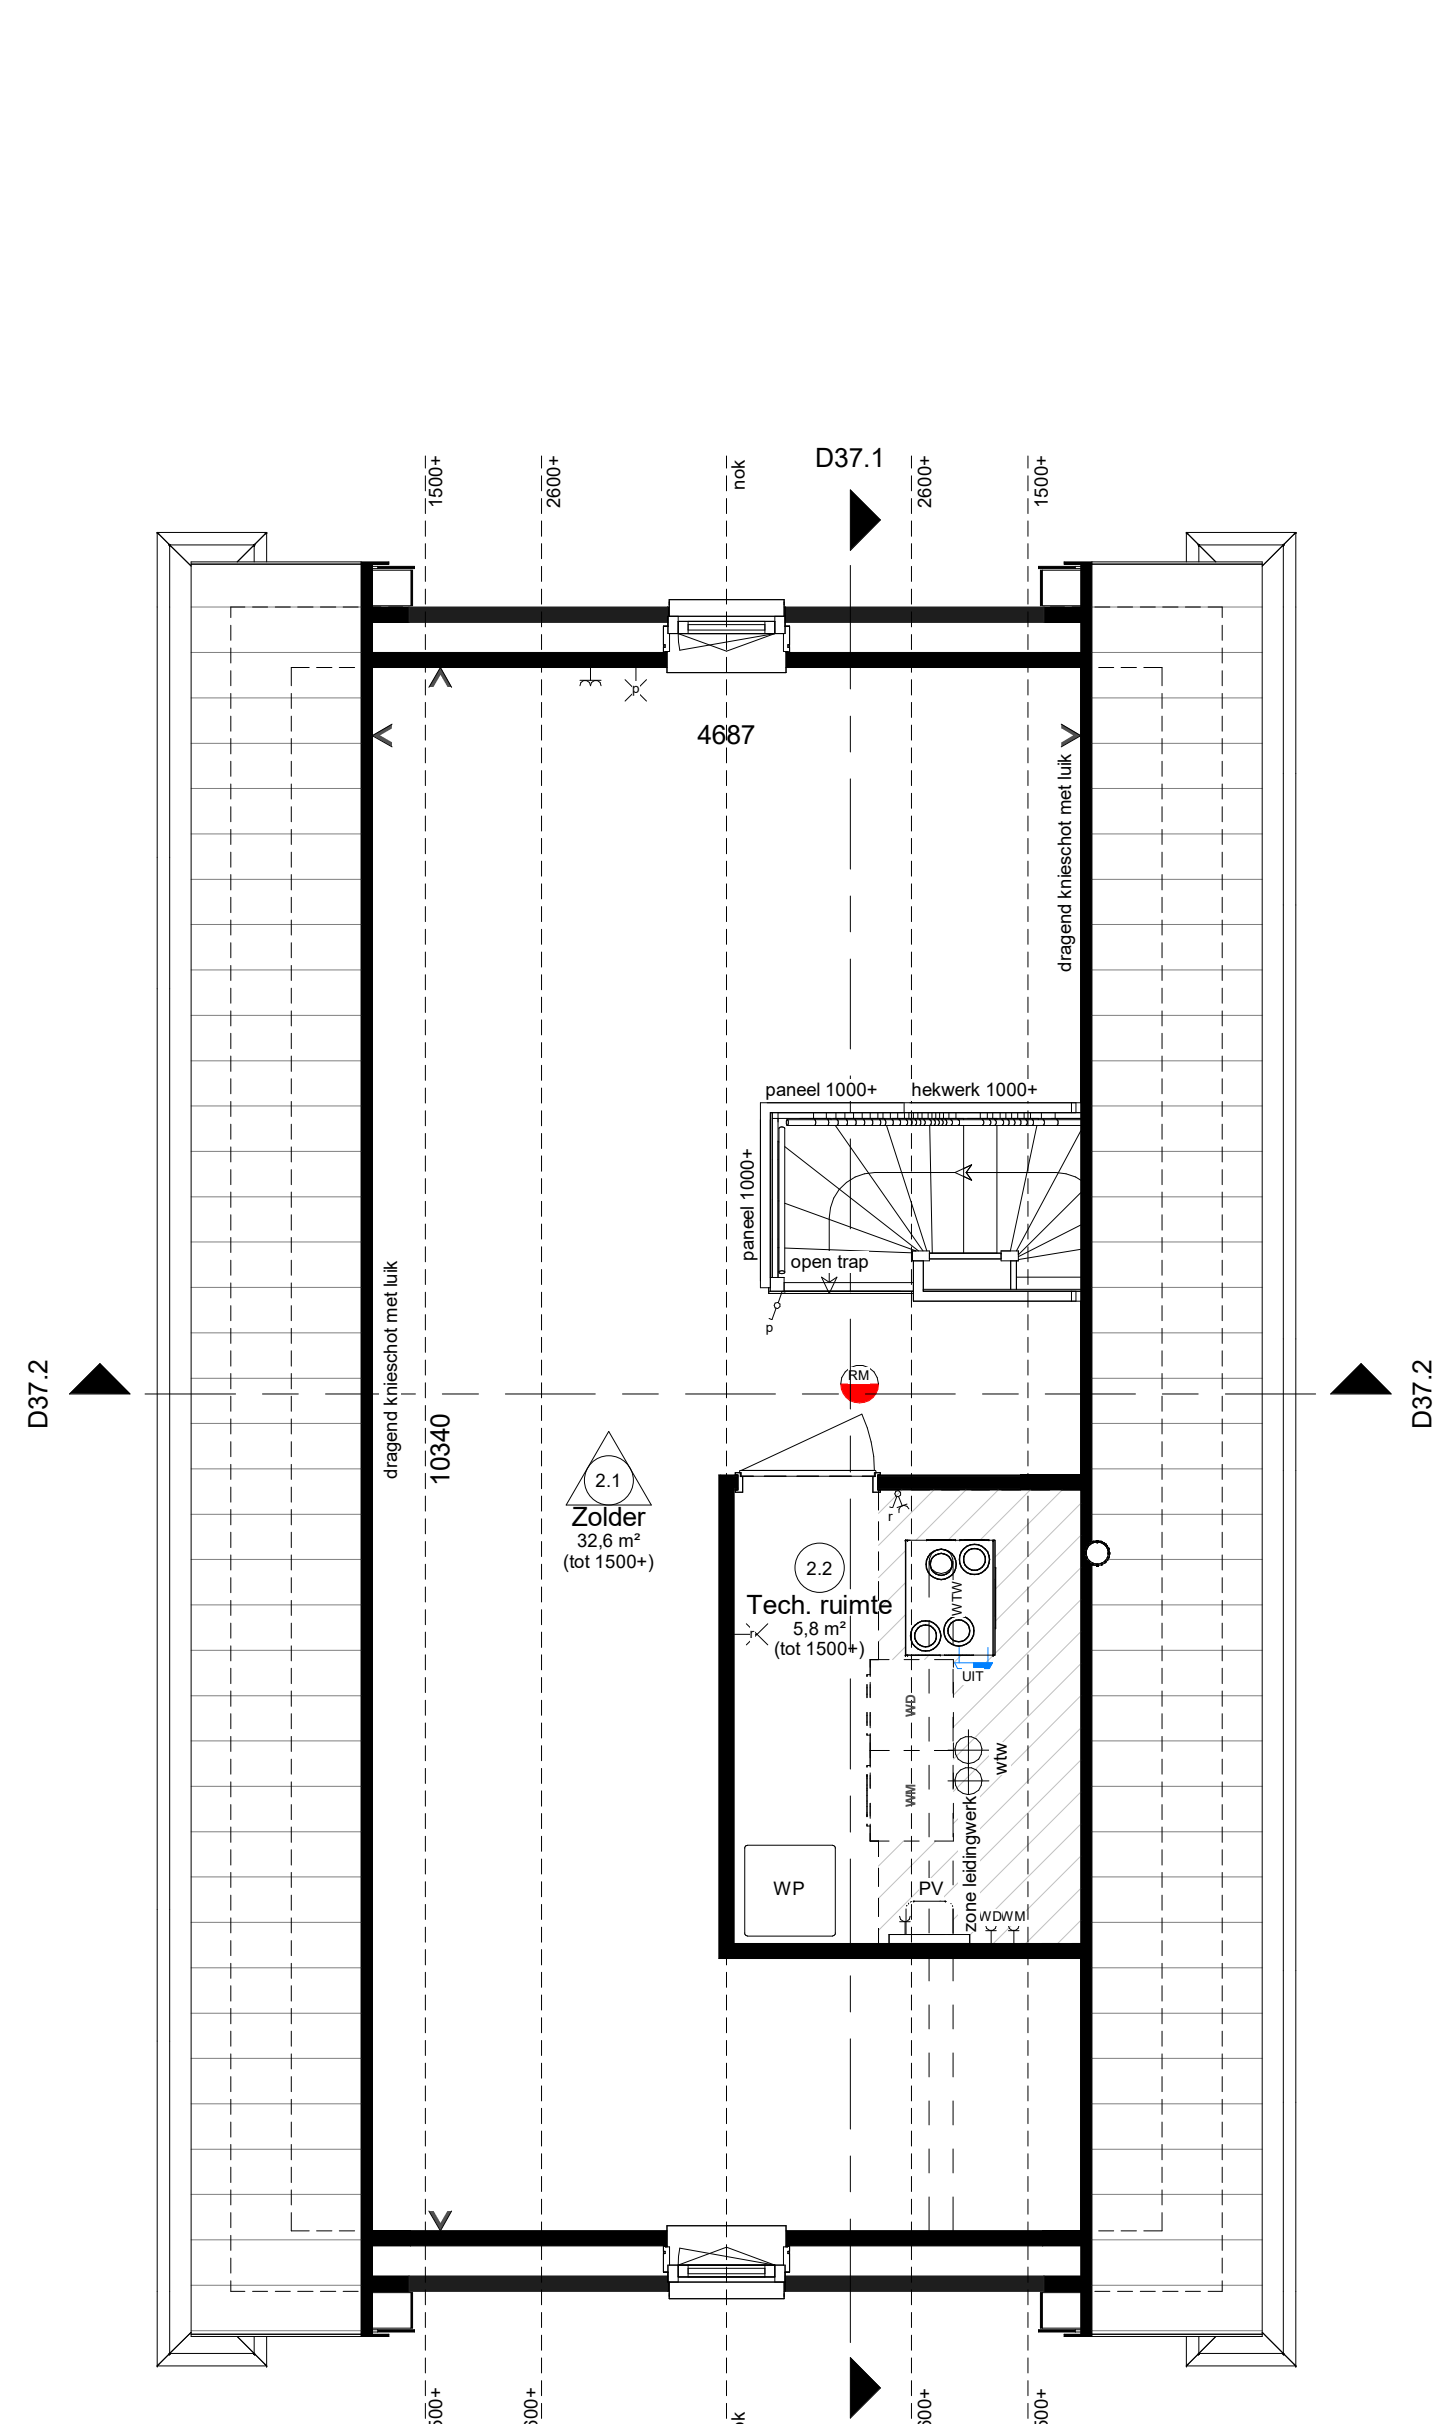


Woningtype J4
bwnr 94

Tweede verdieping

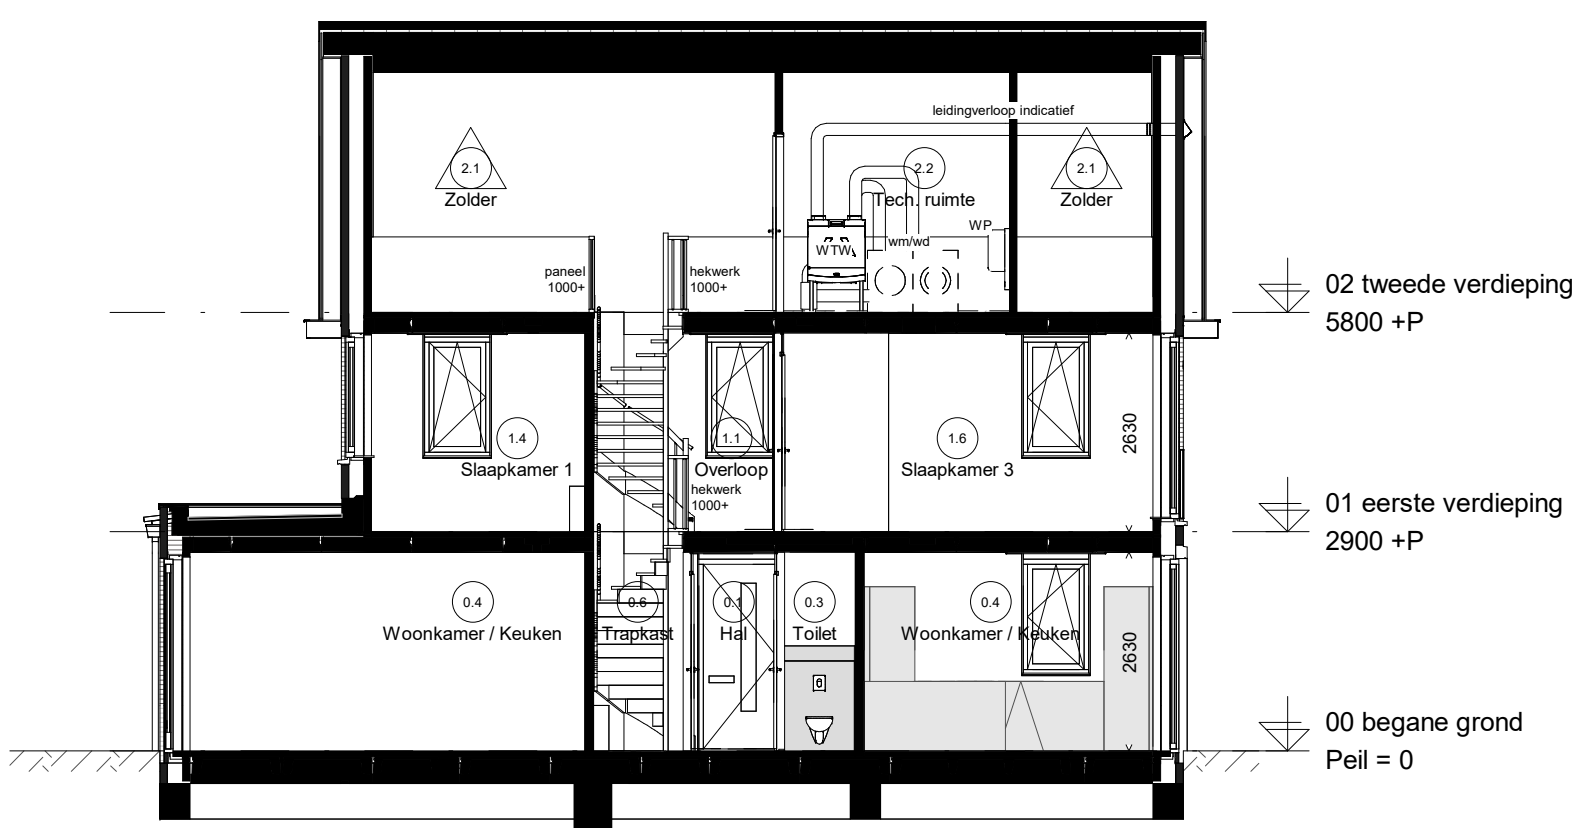

Doorsnede D37.1

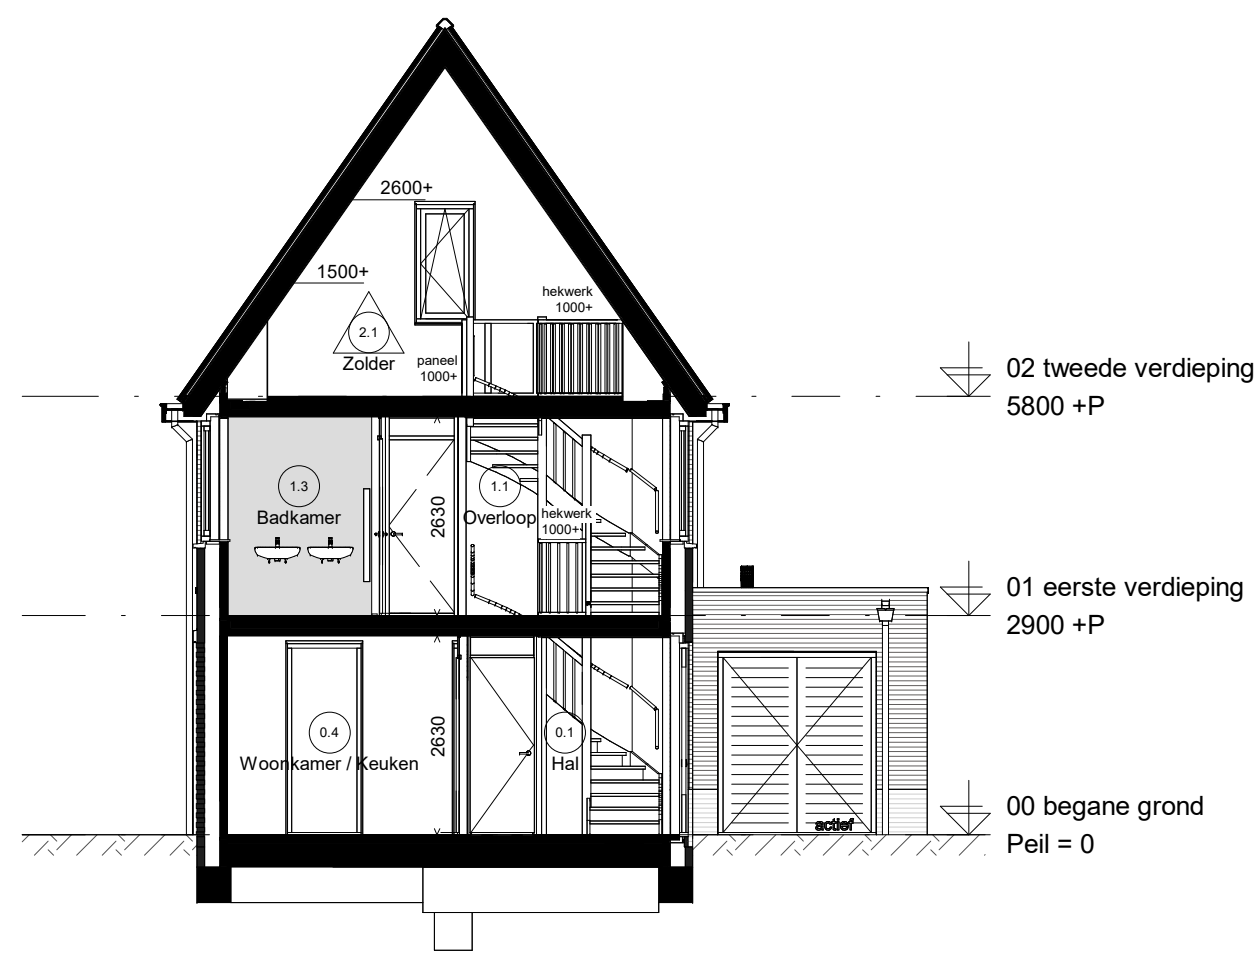

Doorsnede D37.2

Renvooi elektrisch

- Wandcontactdoos enkel
- Wandcontactdoos dubbel
- Beldrukker
- Belschel
- Wit wandcontactdoos t.b.v. wasdroger/wasmachine op aparte groep
- Schakelaar enkel
- Schakelaar serie
- Schakelaar wissel
- Schakelaar met wandcontactdoos
- Centraal aardingspunt
- 3 fase aansluiting
- Wandlichtpunt
- Plafondlichtpunt
- Rookmelder
- Data UTP Cat 6

Renvooi installatie

- Thermostaat
- Bediening ventilatie
- Ventilatieventiel afvoer
- Ventilatieventiel inblaas
- Ventilatieventiel
- Butenkraan
- Elektrische radiator
- Voerverwarming
- Voerverwarming verdeler
- MK
- Meterkast
- Opstelplaats: PV Omvormer PV-panelen
- WM Wasmachine
- WD Wasdroger
- WTW Warmteterugwinning unit
- WP Warmtepomp

Nestkasten

- Gierzwakke en/of huisruis
- Vuismuis
- kozijnen
- V Ventilator
- L Letelwag
- B Brandwag

