



Woningtype J3s
bwnr 93

Voorgevel



Woningtype J3s
bwnr 93

Linkergevel




Woningtype J3s
bwnr 93

Achtergevel




Woningtype J3s
bwnr 93

Rechtergevel

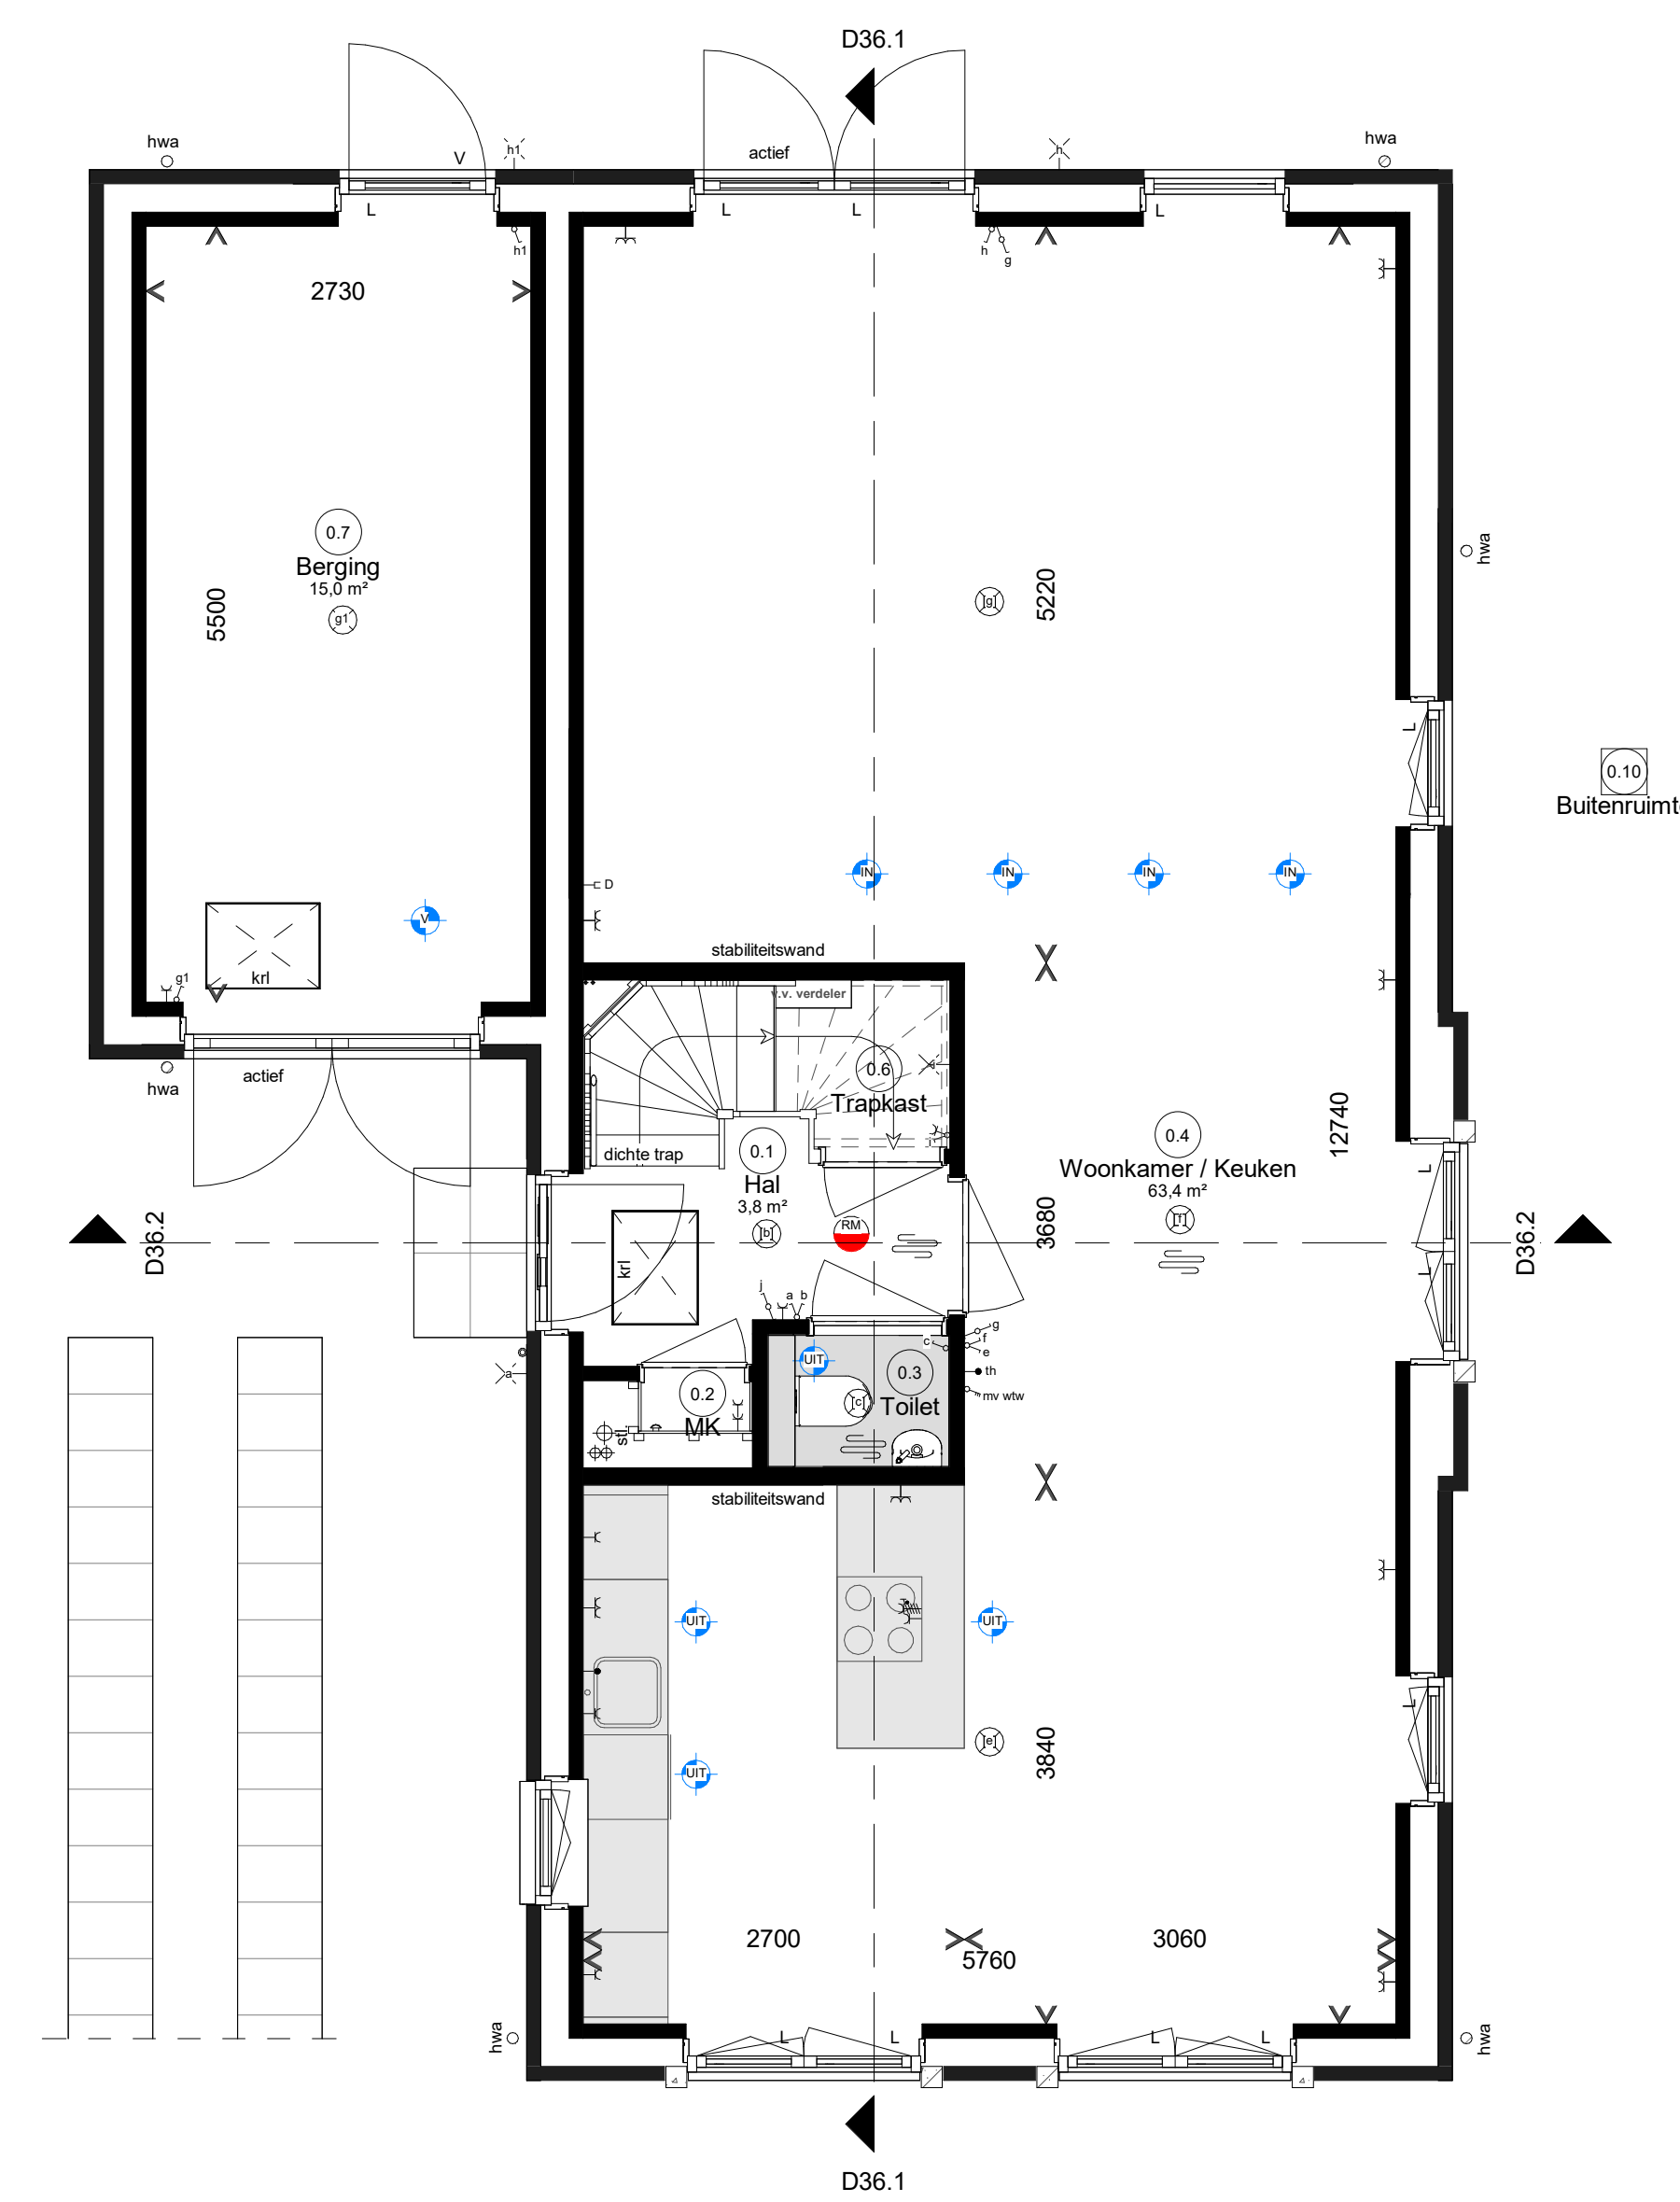


Woningtype J3s
bwnr 93

Begane grond

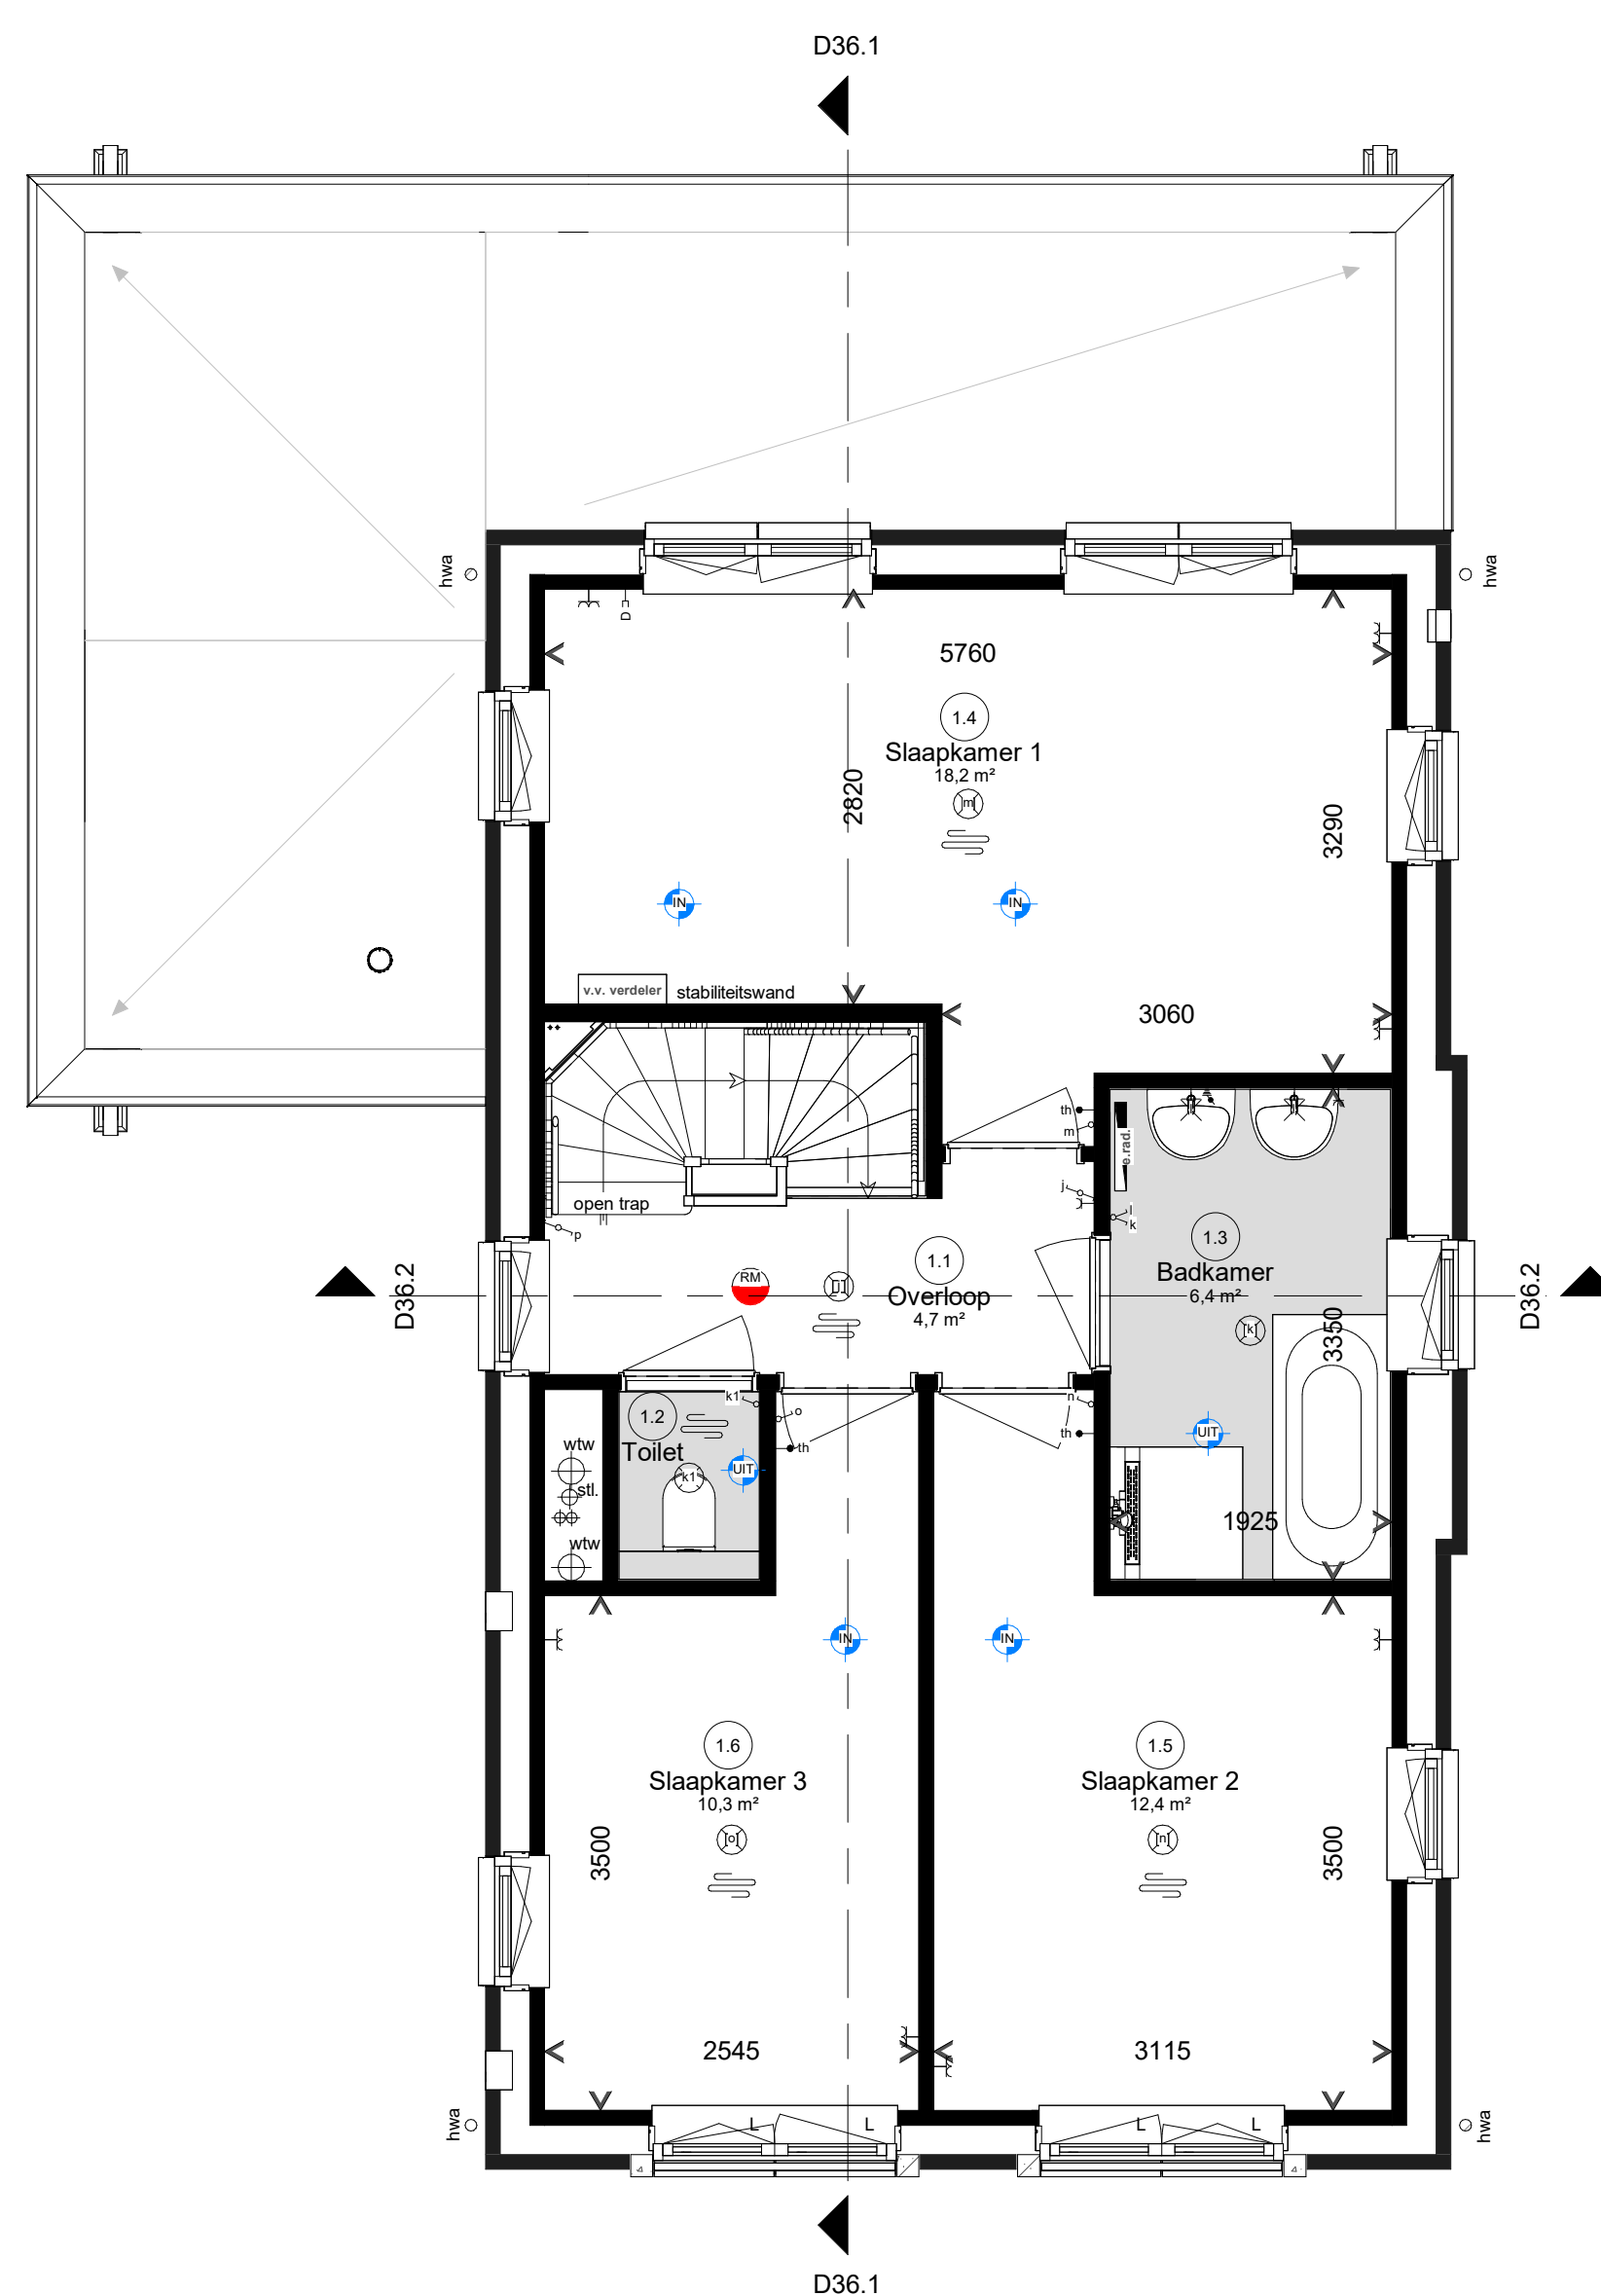


Woningtype J3s
bwnr 93

Eerste verdieping

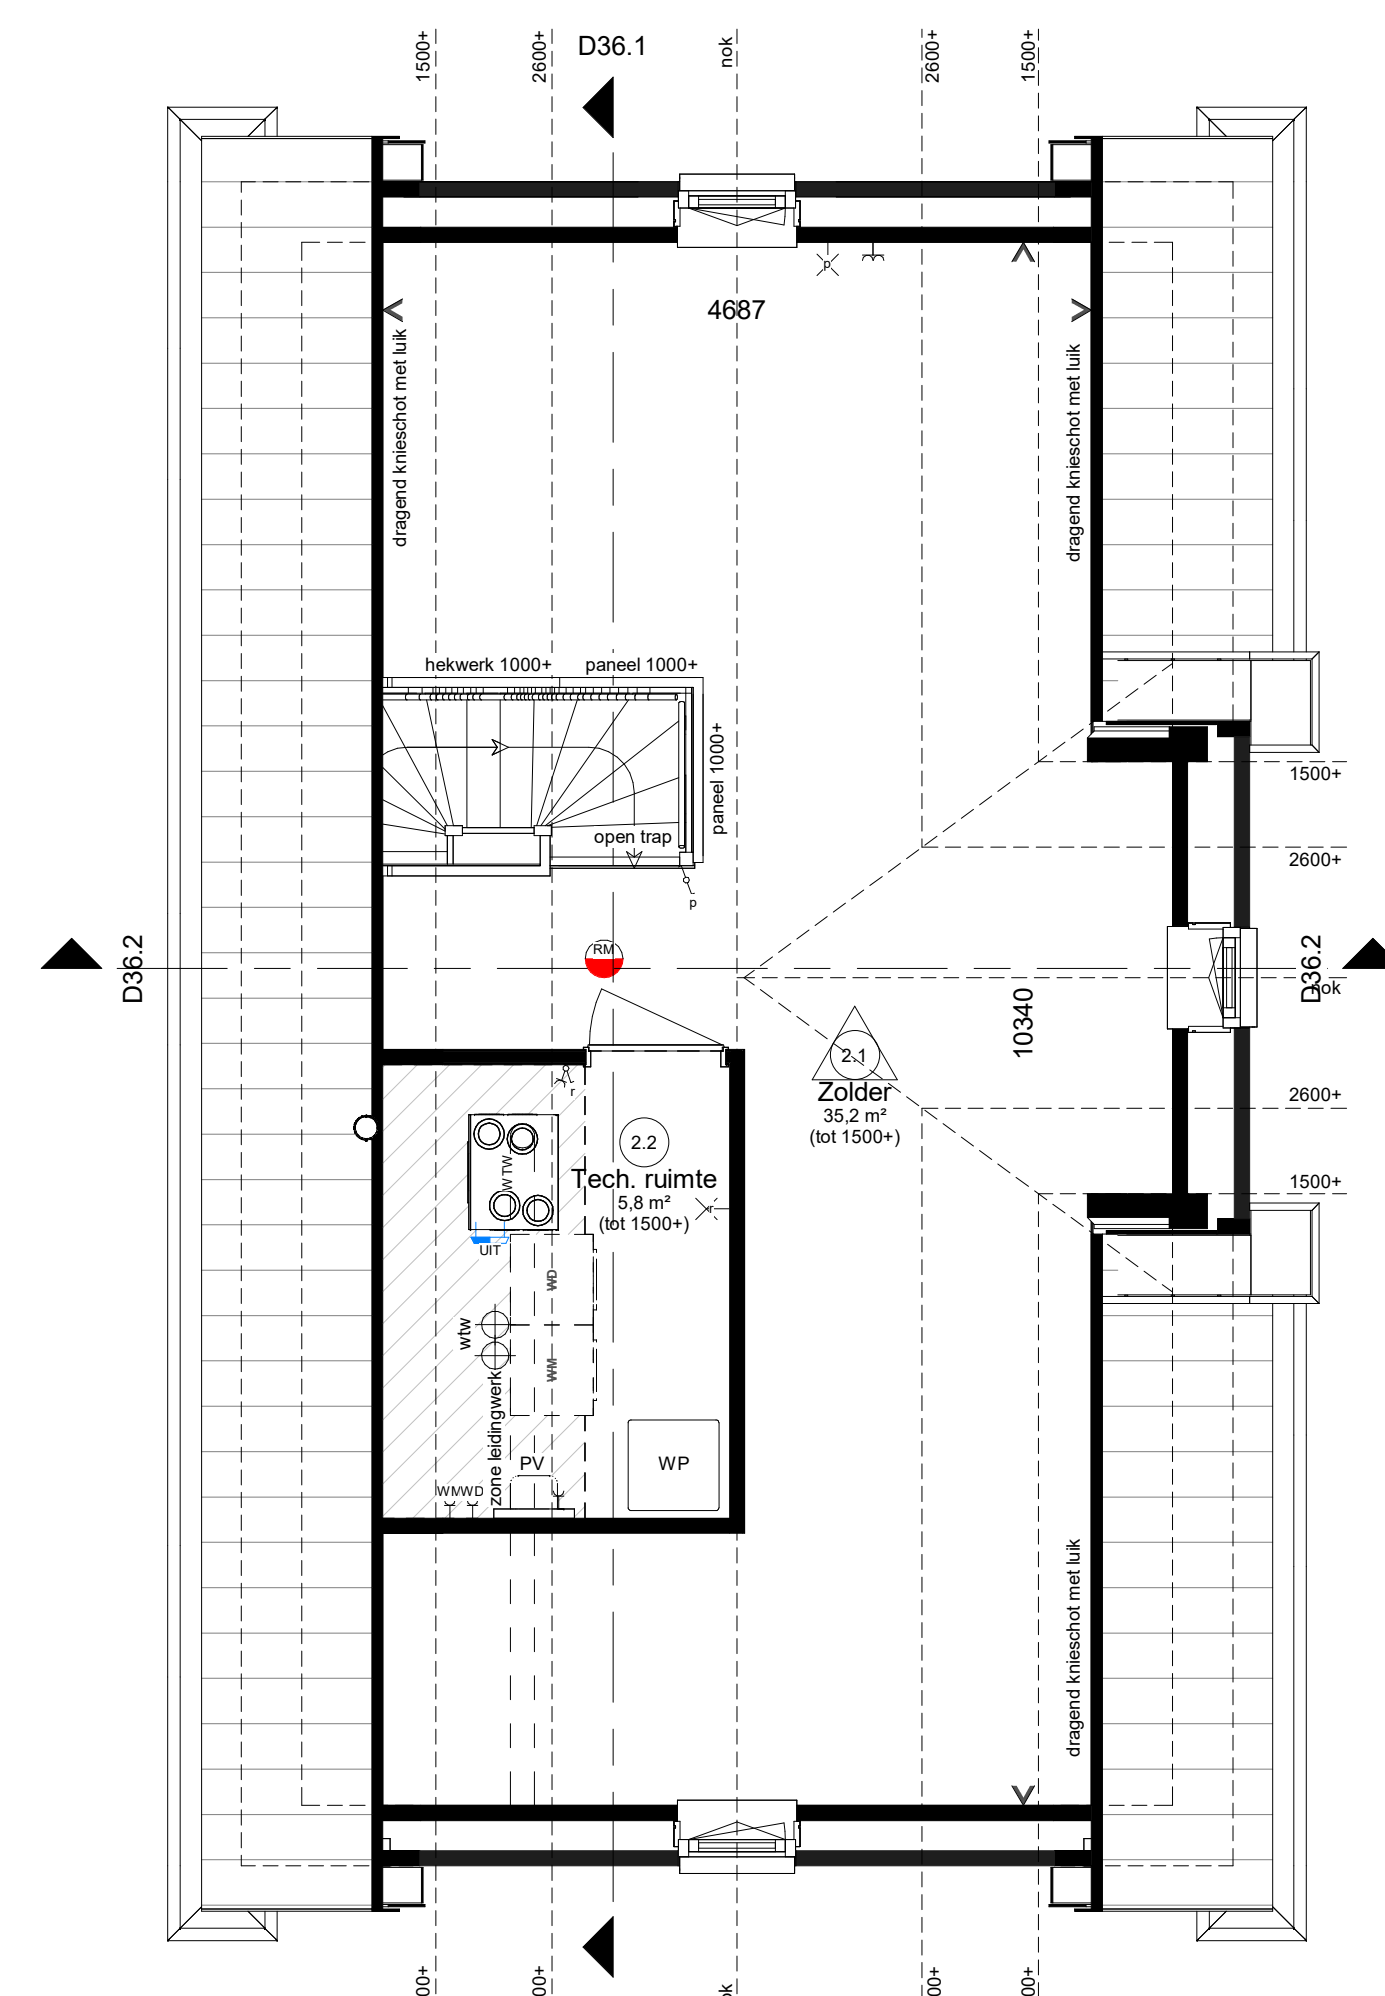


Woningtype J3s
bwnr 93

Tweede verdieping

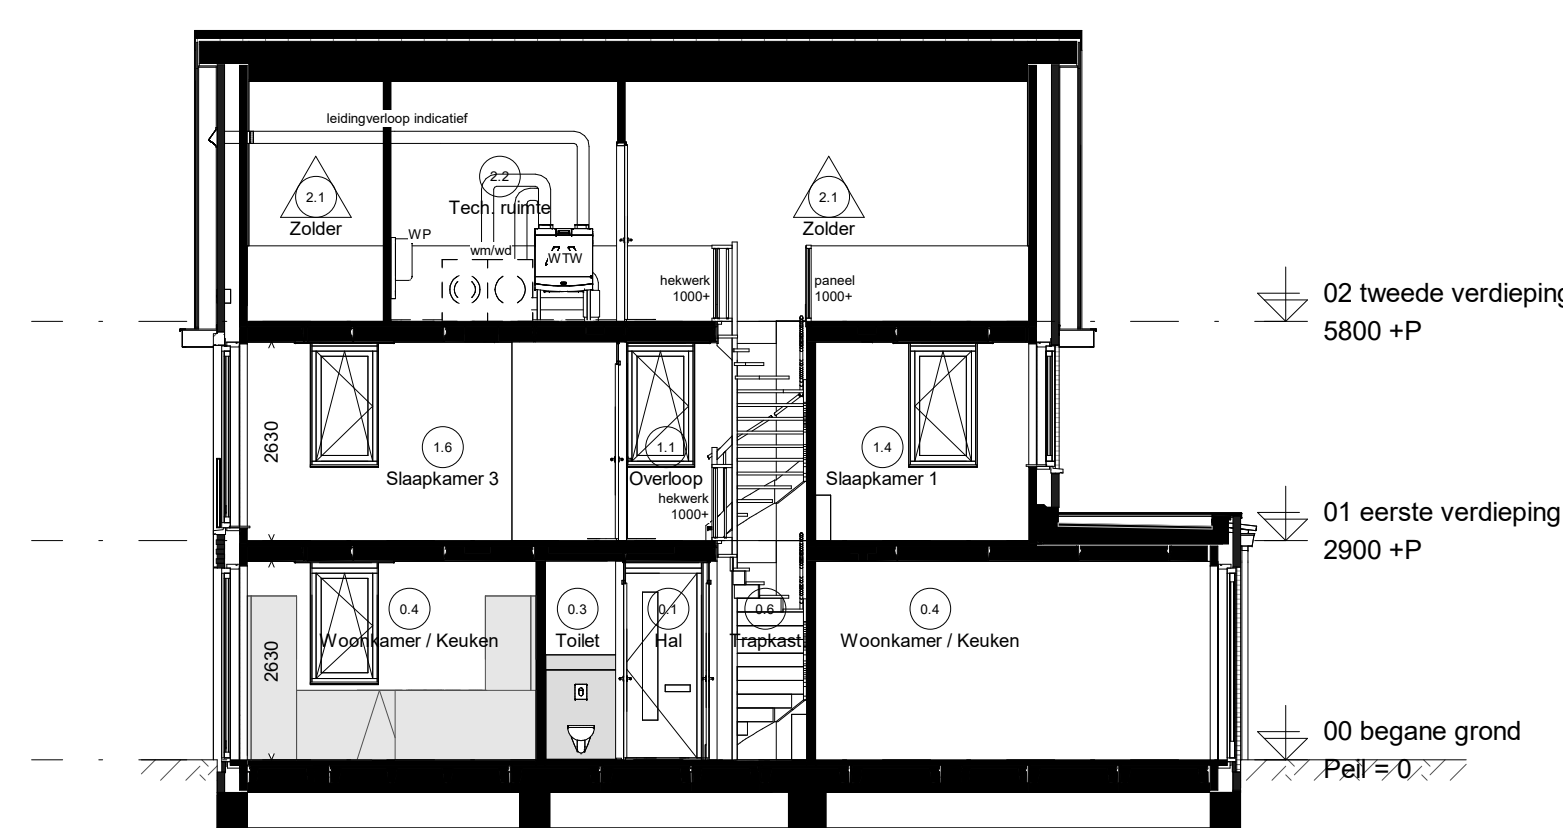

Doorsnede D36.1

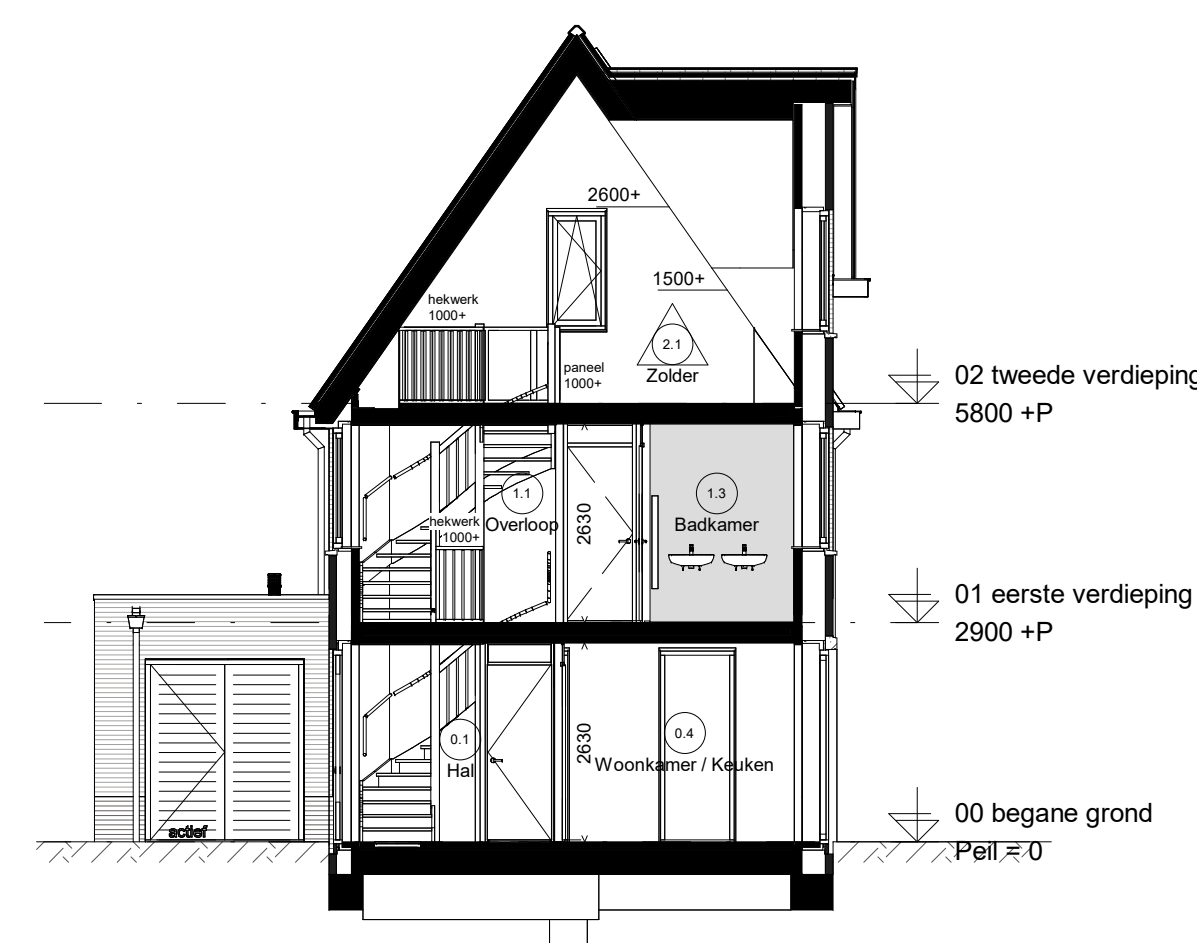

Doorsnede D36.2

Renvooi elektrisch

- Wandcontactdoos enkel
- Wandcontactdoos dubbel
- Beldrukker
- Belschel
- Wit wandcontactdoos t.b.v. w/w wasdroger/wasmachine op aparte groep
- Schakelaar enkel
- Schakelaar serie
- Schakelaar wissel
- Schakelaar met wandcontactdoos
- Centraal aardingspunt
- 3 fase aansluiting
- Wandlichtpunt
- Plafondlichtpunt
- Rookmelder
- Data UTP Cat 6

Renvooi installatie

- Thermostaat
- Bediening ventilatie
- Ventilatieventiel afvoer
- Ventilatieventiel inblaas
- Ventilatieventiel
- Butenkraan
- Elektrische radiator
- Vloerverwarming
- Vloerverwarming verdeler
- Meterkast
- Opstelplaats: PV Omvormer PV-panelen
- WM Wasmachine
- WD Wasdroger
- WTW Warmterugwinning unit
- WP Wärmepomp

Nestkasten

- Gierzwak en/of huisruis
- Vloerplaat

Kozijnen

- V Ventilator
- L Letelwiel
- B Brandwiel

