


Begane grond

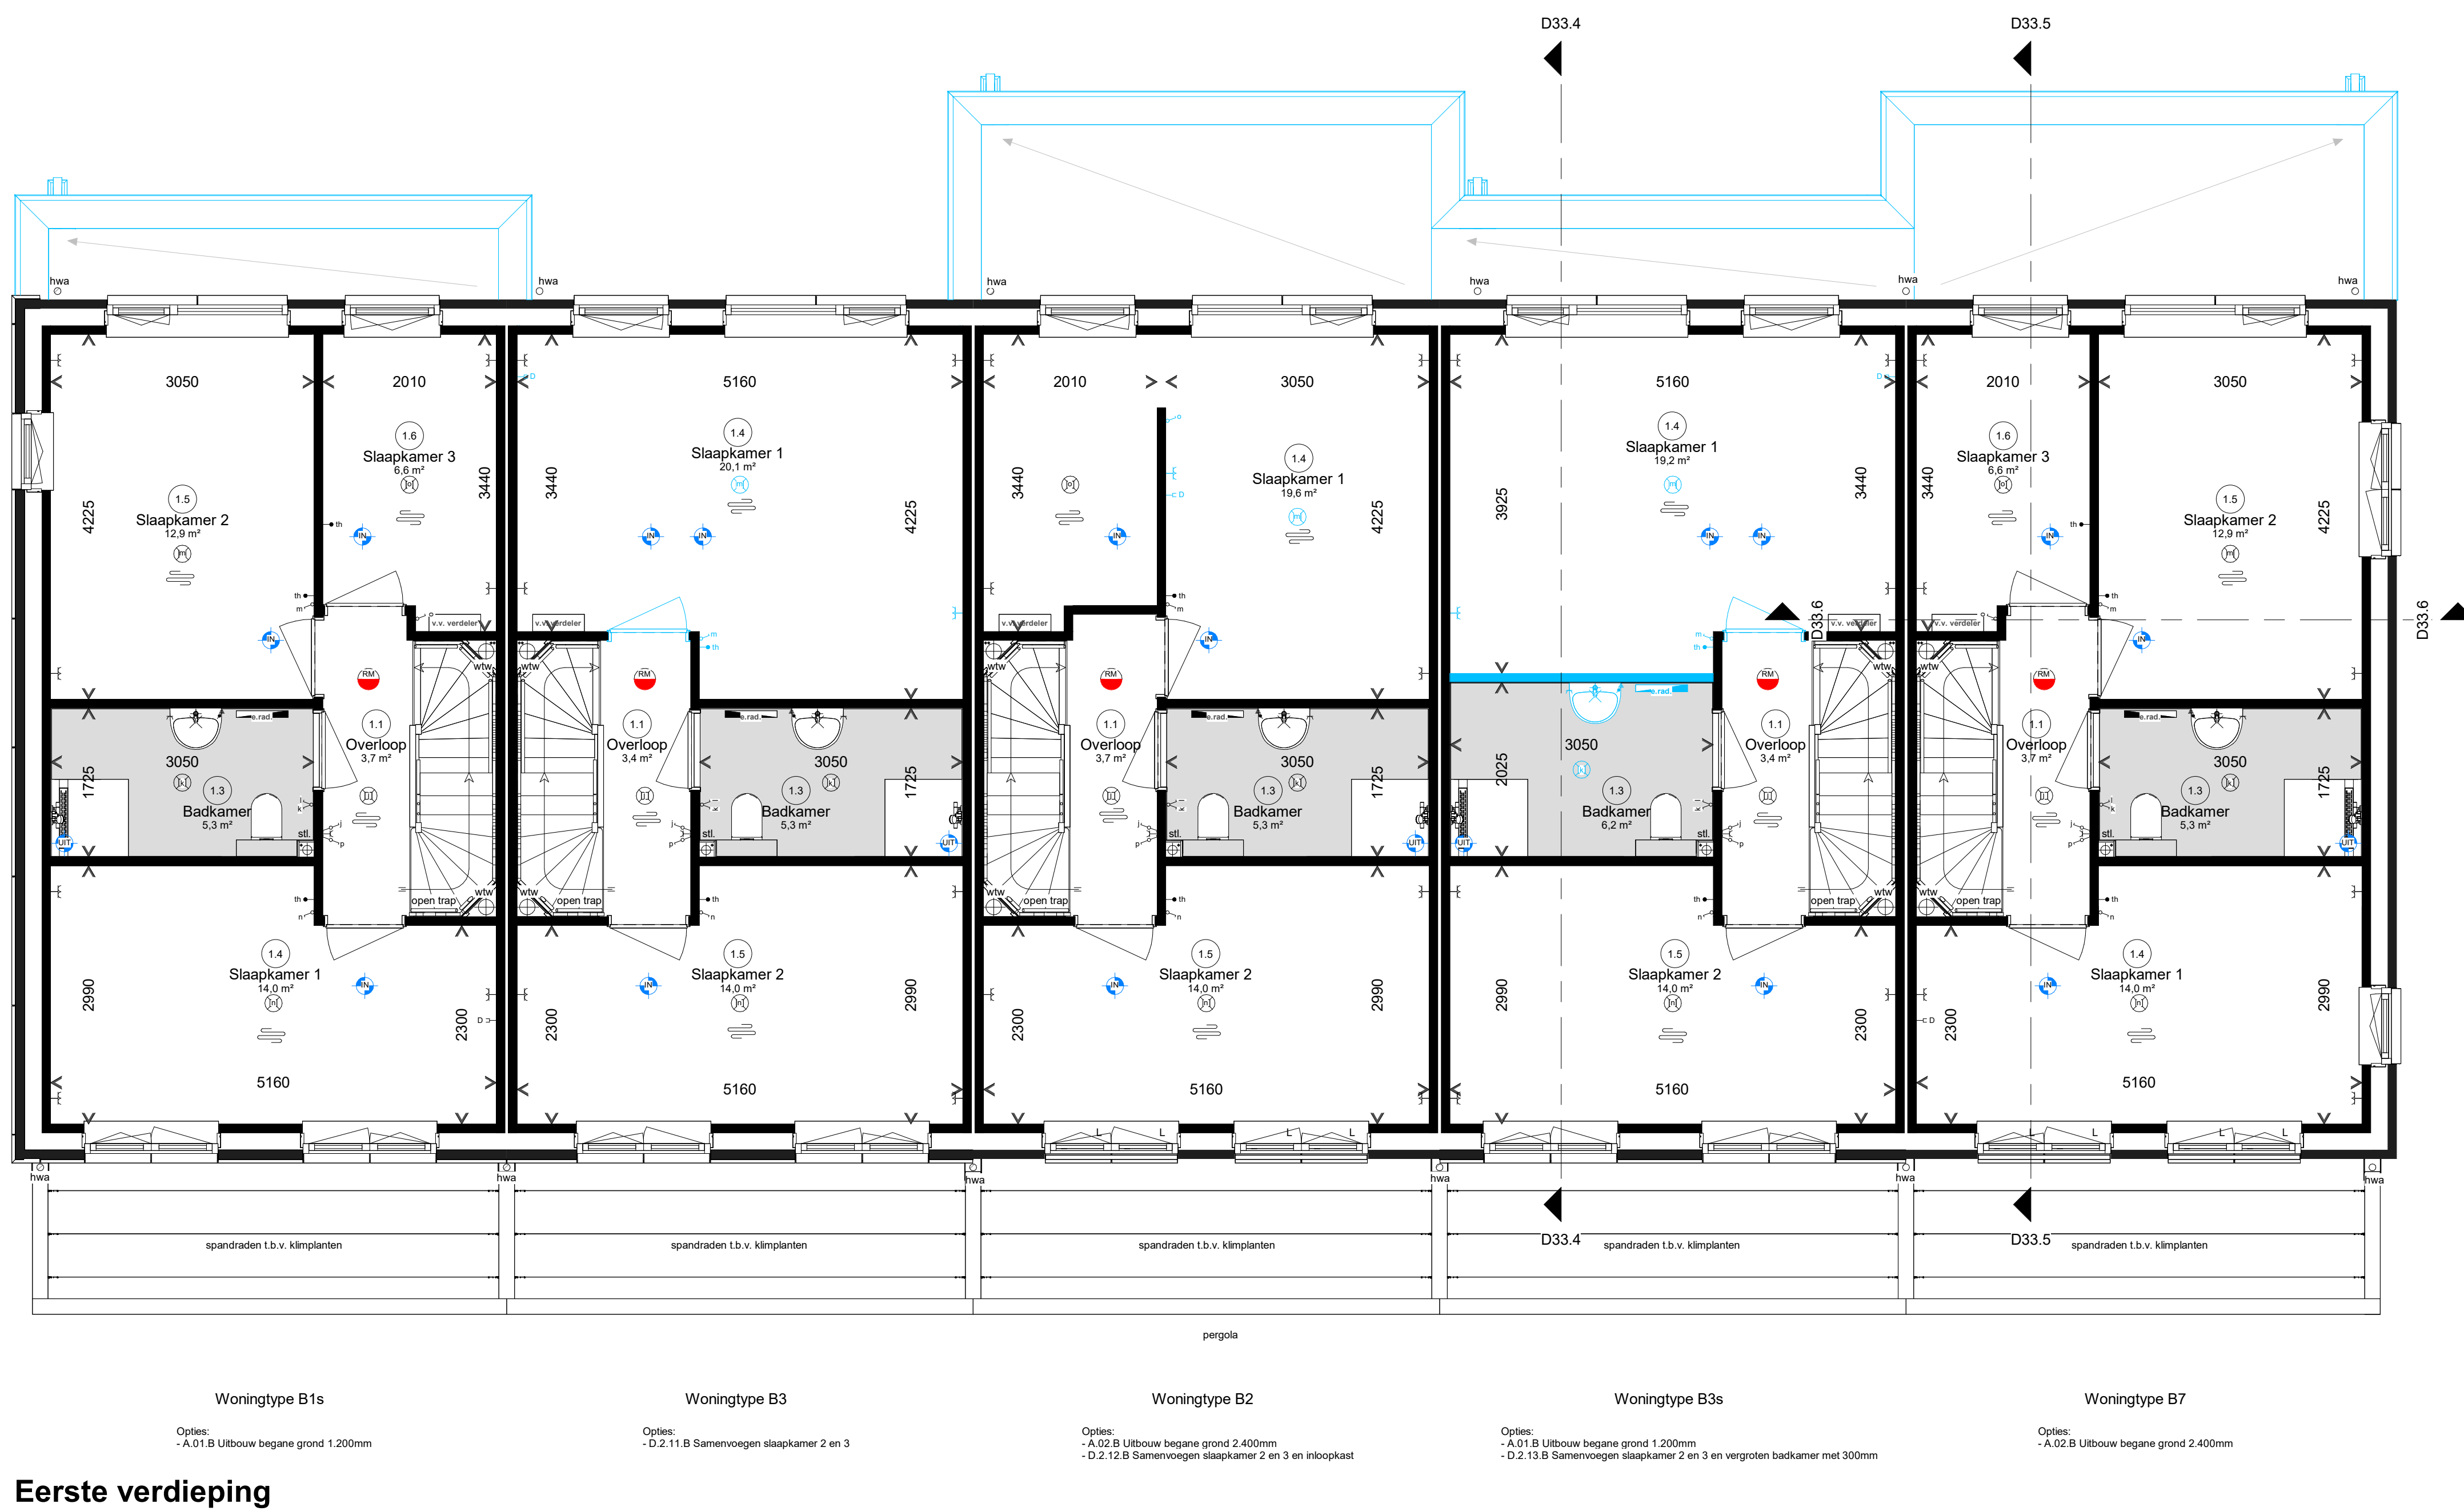

Renvooi elektrisch

Wandcontactdoos enkel

Wandcontactdoos dubbel

Beldrukker

Belschel

WV wandcontactdoos t.b.v. wasdroger/wasmachine op aparte groep

Schakelaar enkel

Schakelaar serie

Schakelaar wissel

Schakelaar met wandcontactdoos

Centraal aardsingspunt

3 fase aansluiting

Wandlichtpunt

Plafondlichtpunt

Rookmelder

Data UTP Cat 6

Renvooi installatie

Thermoslaaf

Bediening ventilatie

WV wandcontactdoos t.b.v. wasdroger/wasmachine op aparte groep

Ventilatieventiel afvoer

Ventilatieventiel inblaas

Ventilatieventiel

Butenkraan

Elektrische radiator

Vloerverwarming

Vloerverwarming verdeler

Meterkast

Opstelplaats:

PV Omvormer PV-panelen

WM Wasmachine

WD Wasdroger

WTW Warmterugwinings unit

WP Warmtepomp

Ruimte benamingen volgens Besluit bouwwerken leefomgeving (Bbl)

0.1 verkeersruimte

0.2 technische ruimte

0.3 toilet

0.4 verhuurruimte

0.5 verhuurruimte

0.6 onbestede ruimte

0.7 onbestede ruimte

0.8 onbestede ruimte

0.9 technische ruimte

0.10 buitenruimte

0.11 verkeersruimte

0.12 toilet

0.13 badruimte

0.14 verhuurruimte

1.5 verhuurruimte

1.6 verhuurruimte

2.1 onbestede ruimte

2.2 technische ruimte

2.3 onbestede ruimte

2.4 verkeersruimte

2.5 badruimte

Nestkasten

Gierzwale en/of huisvuilkast

Vuurnestkast

kozijnen

V Ventilator

L Letselwag


B Brandwag

ADRIAAN VAN ERK
www.adriaanvanerk.nl


Hendrik Ido Ambacht
Den Appelgaarde fase 2

Optietekening rijwoning type B
Plattegrond begane grond & eerste verdieping


VT 0.02A - d.d. 15-01-2026
Wijzigingen voortbestaan
Alle maten zijn circa maten
Hier kunnen geen rechten
aan worden ontleend

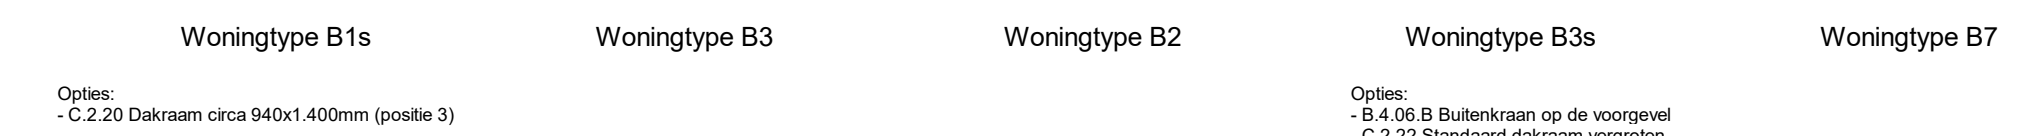






Achtergevel

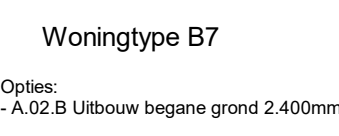

Linkergevel

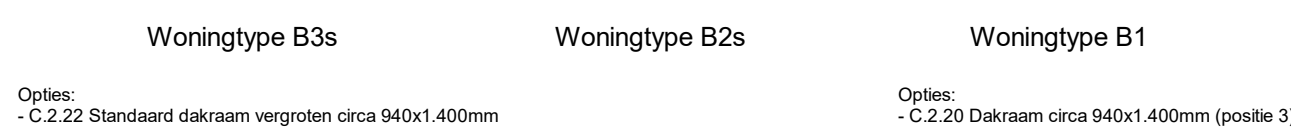

Achtergevel

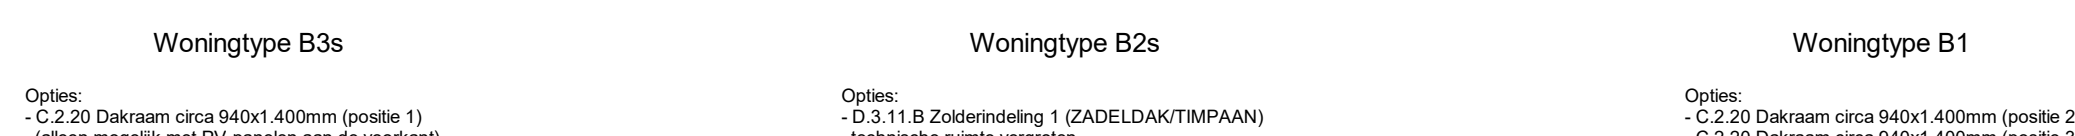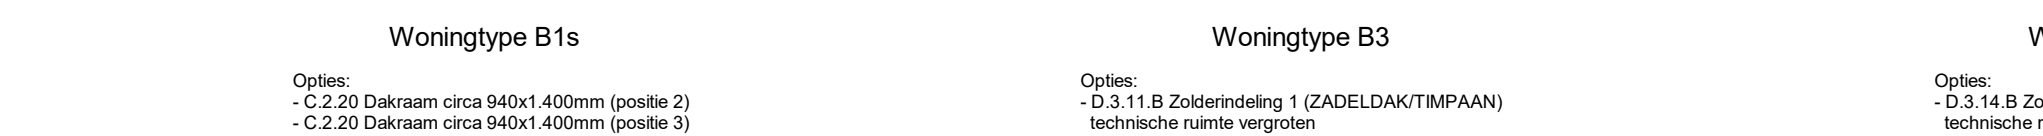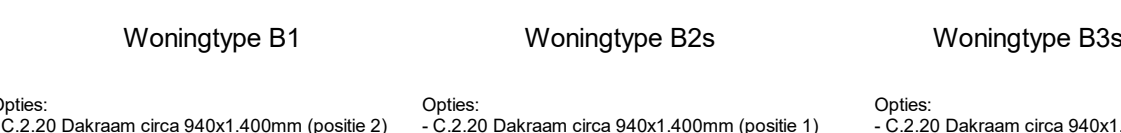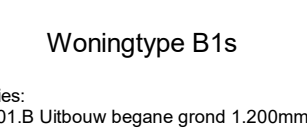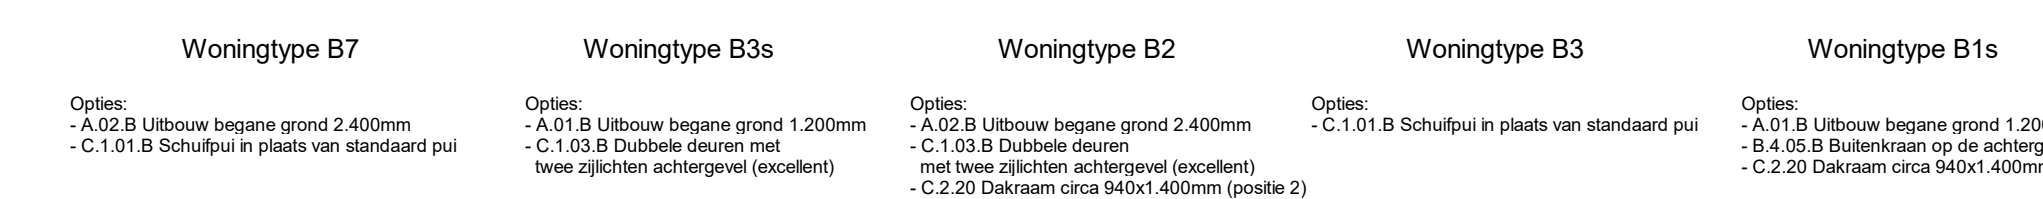

Hendrik Ido Ambacht
Den Appelgaerde fase 2



Optietekening rijwoning type B

Plattegrond tweede verdieping, gevels & doorsneden

VT.O.02B d.d. 15-01-2028
Wijzigingen voorbehouden
Alle maten zijn circa maten
hier kunnen geen rechten
aan worden ontleend