



Voorgevel

Rechtergevel

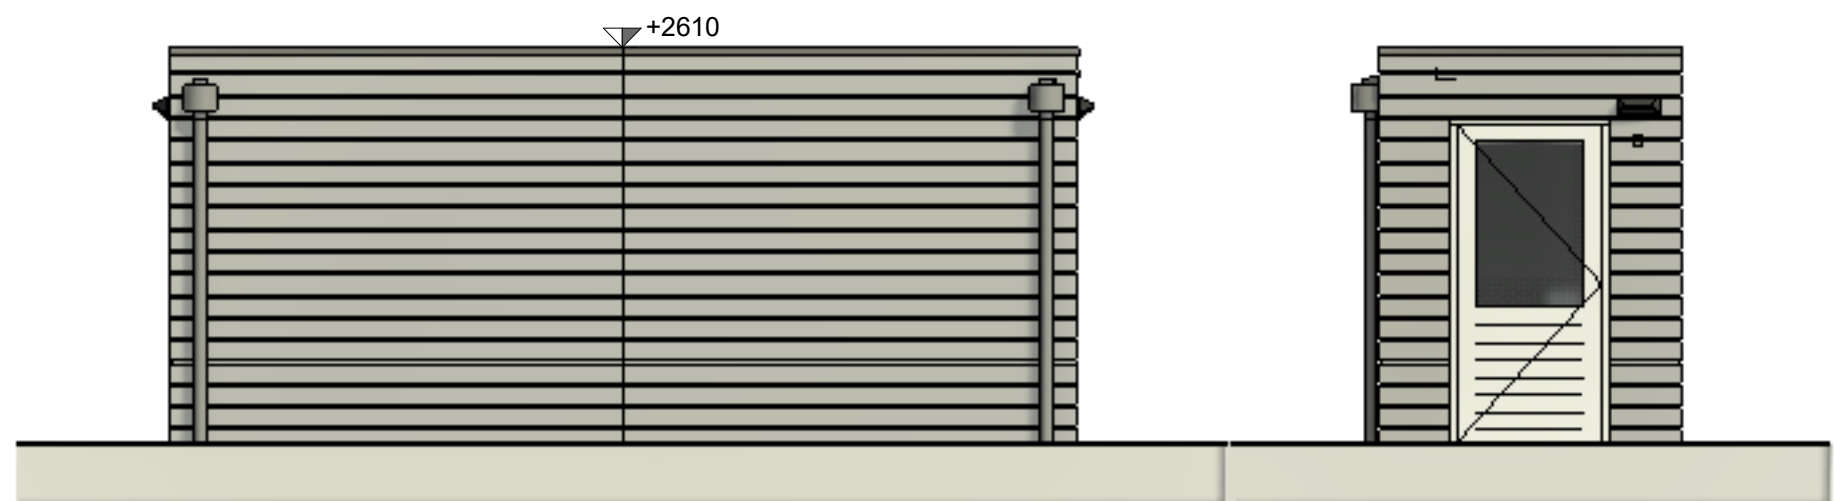

Achtergevel

Linkergevel

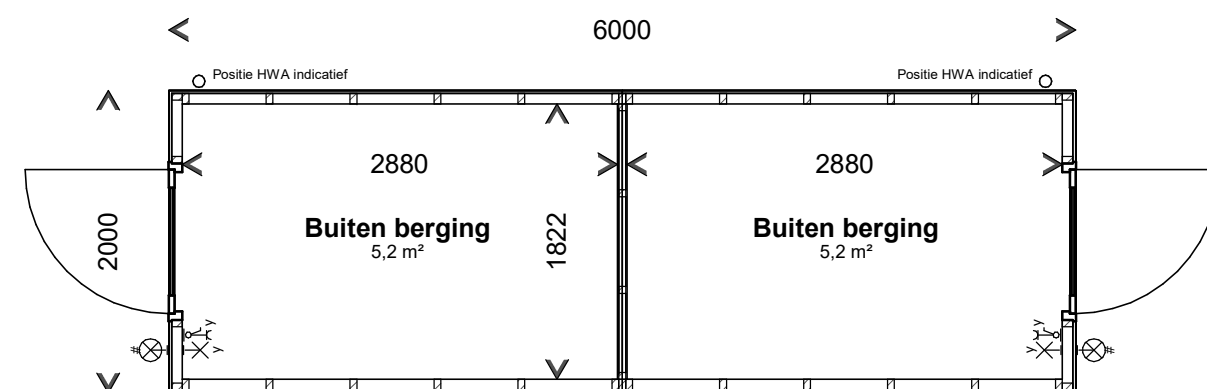

Begane grond

Renvooi

- Hemelwaterafvoer
- ⌘ Schakelaar met wandcontactdoos
- ⊗ Wandlichtpunt
- ⊗ Wandlichtpunt incl. armatuur op schemer schakelaar

ADRIAAN VAN ERK
www.adriaanvanerk.nl

Hendrik Ido Ambacht Den Appelgaerde fase 2

Verkooptekening berging type A1
Plattegrond en gevels
Bwnr get: 46, 47, 50, 51, 70 t/m 77,
80 t/m 83 & 85 t/m 88

VT.B.06 d.d 15-01-2026
Wijzigingen voorbehouden
Alle maten zijn circa maten
hier kunnen geen rechten
aan worden ontleend