




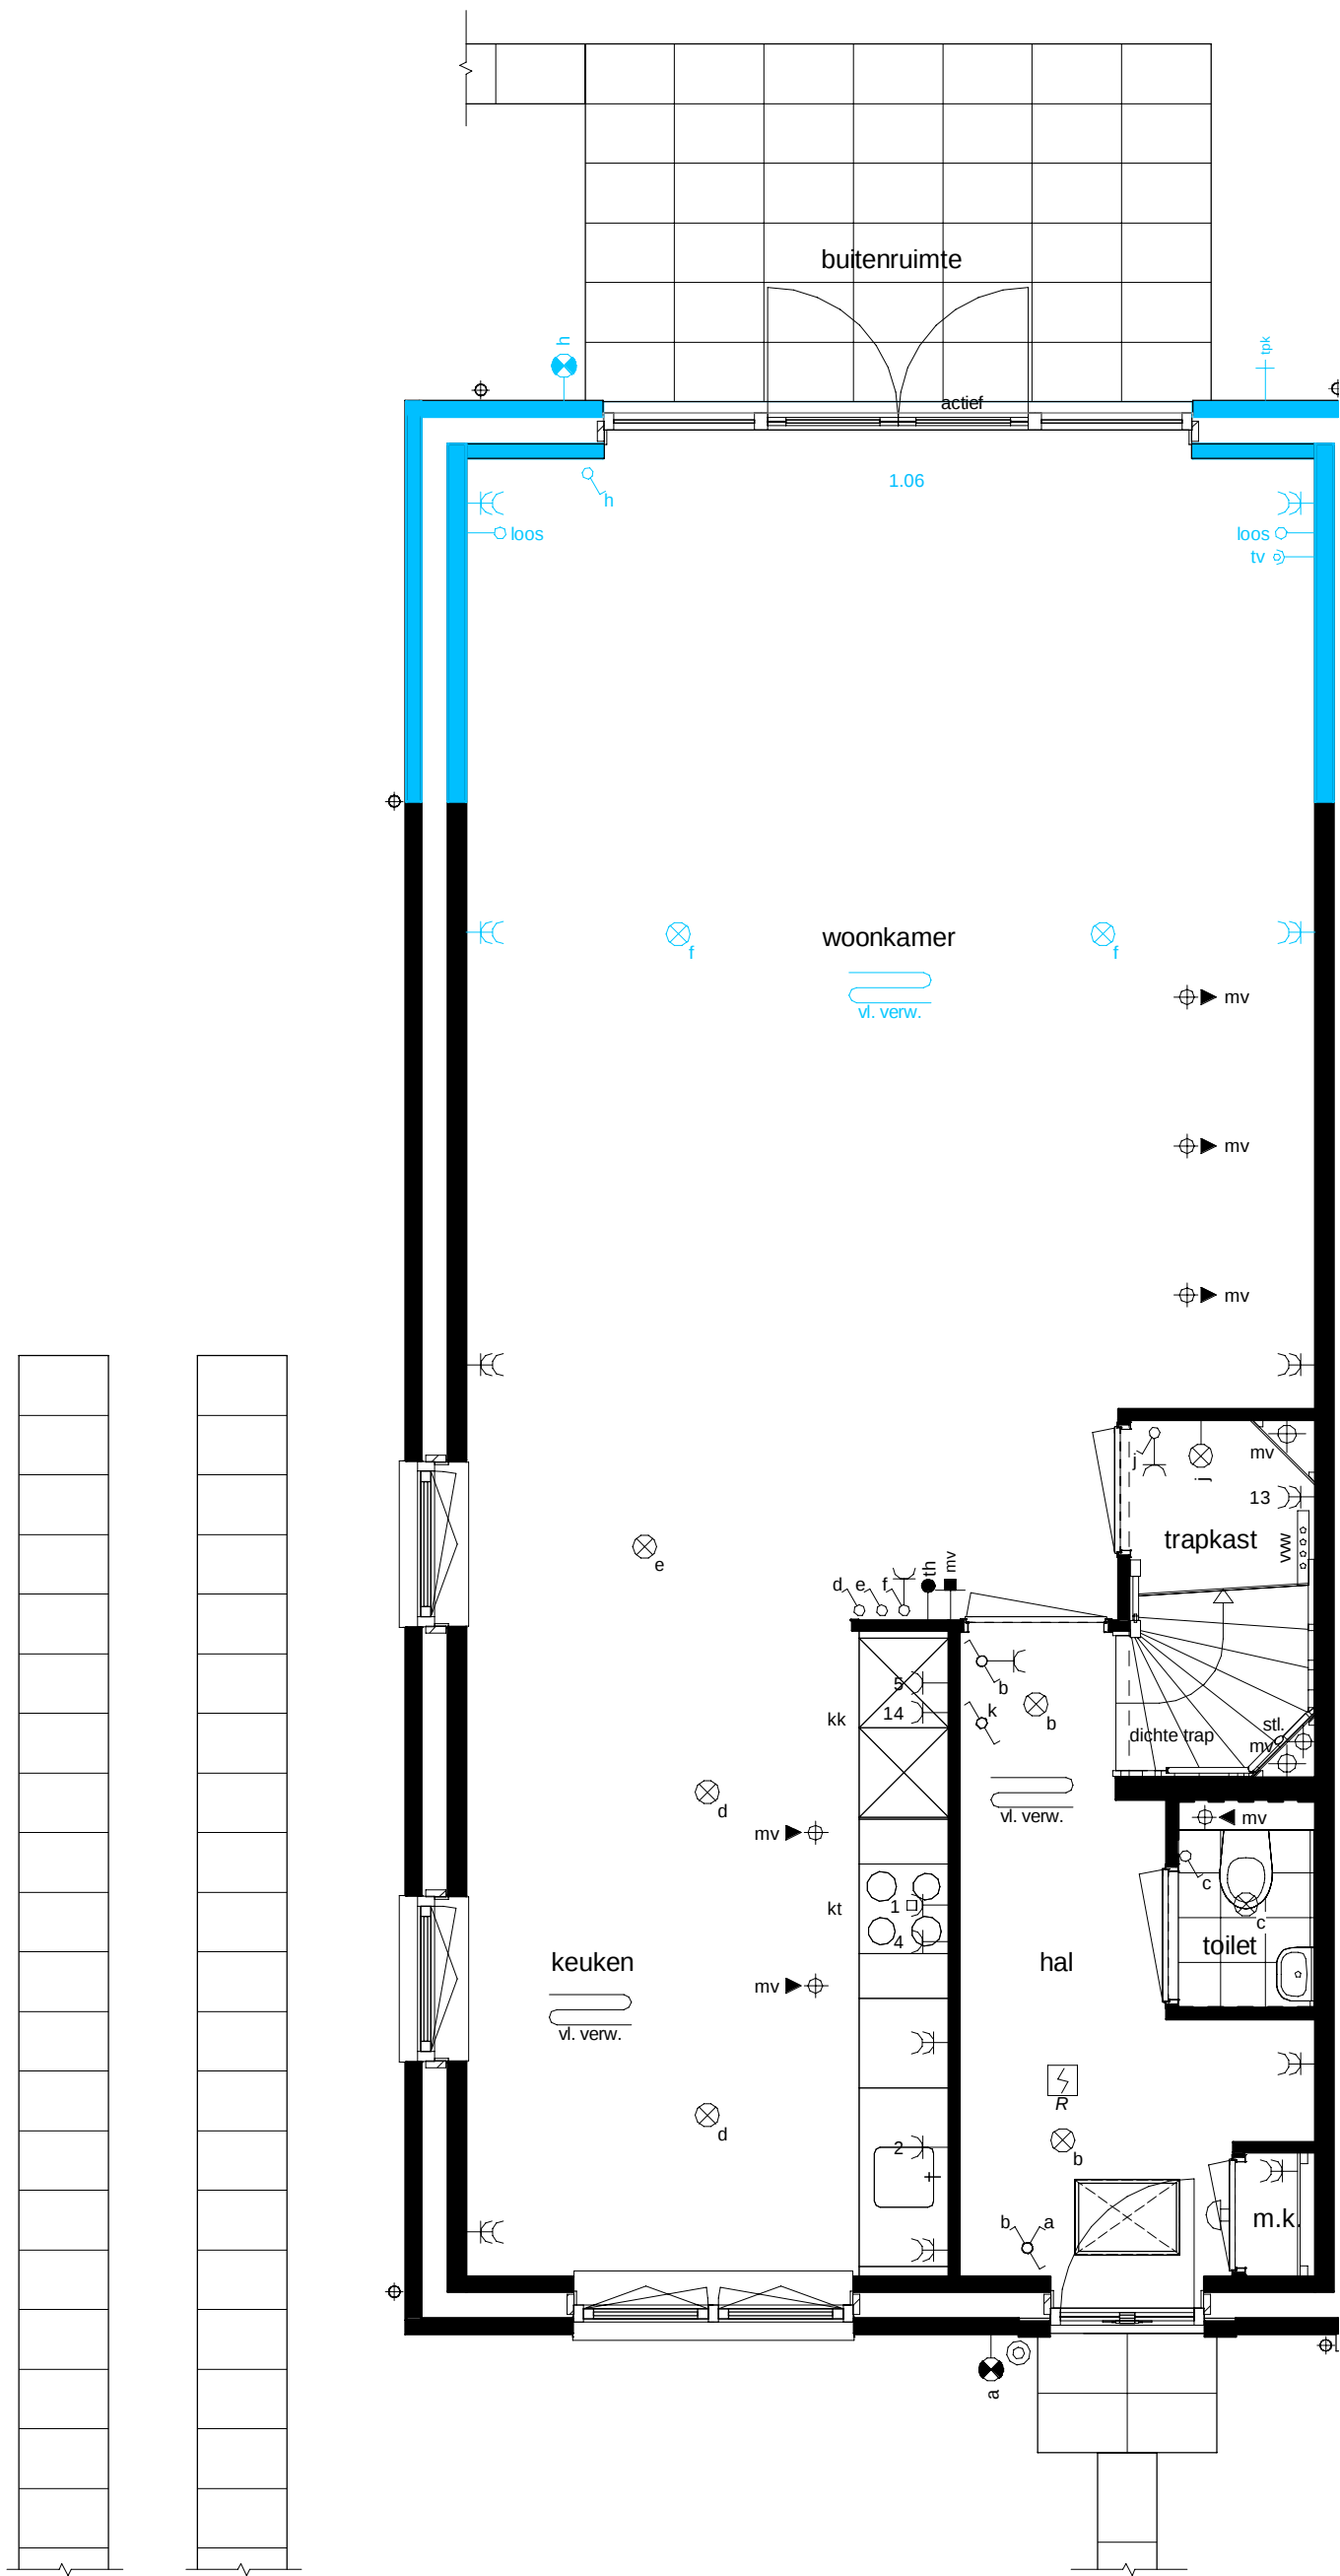

werknr.	318004	werk	get. AvE	
bladnr.	KT42-A	onderdeel	d.d. 23-01-2020	
schaal	1:50	woningtype	A	E
form.	A3	bouwnr.	B	F
uitbouw verwerkt			C	G
alle maten zijn circa maten			D	H

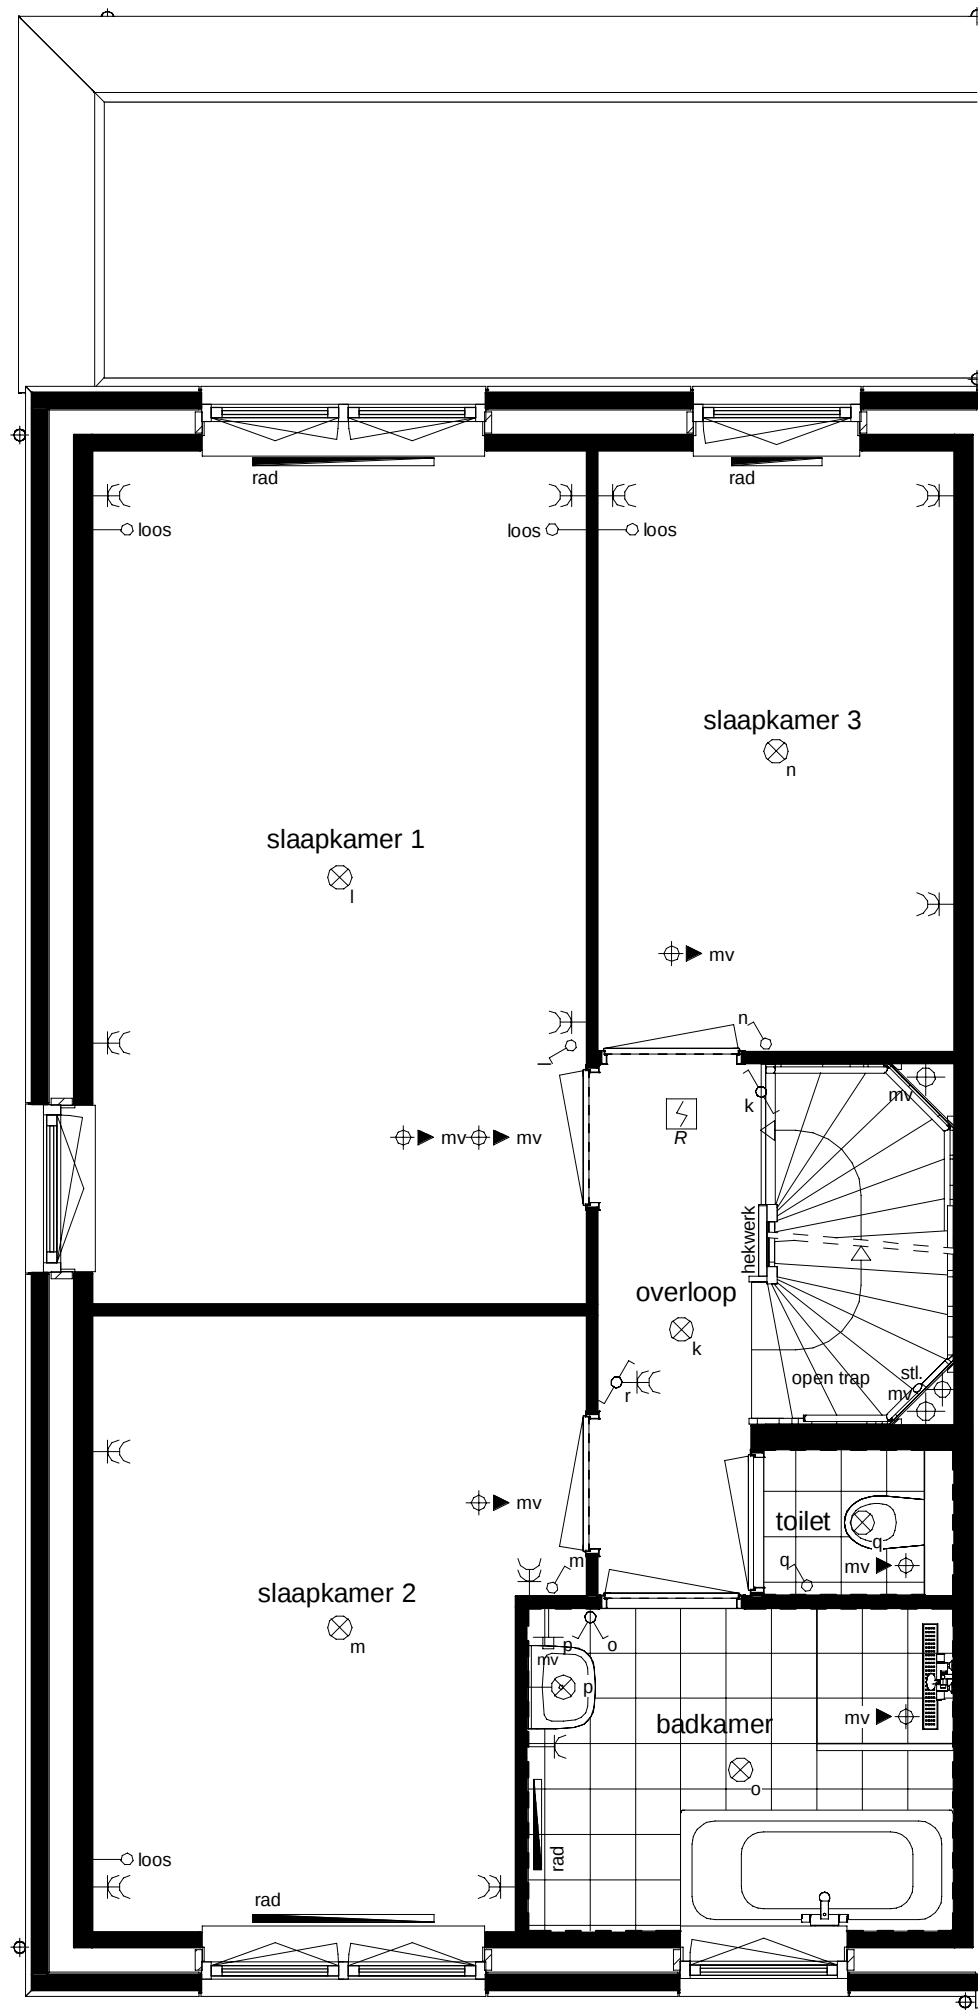

werknr. 318004		werk		get. AvE	
bladnr. KT42-B		onderdeel eerste verdieping		d.d. 23-01-2020	
schaal 1:50		woningtype type B5s		A	E
form. A3		bouwnr. 42		B	F
		uitbouw verwerkt		C	G
		alle maten zijn circa maten		D	H

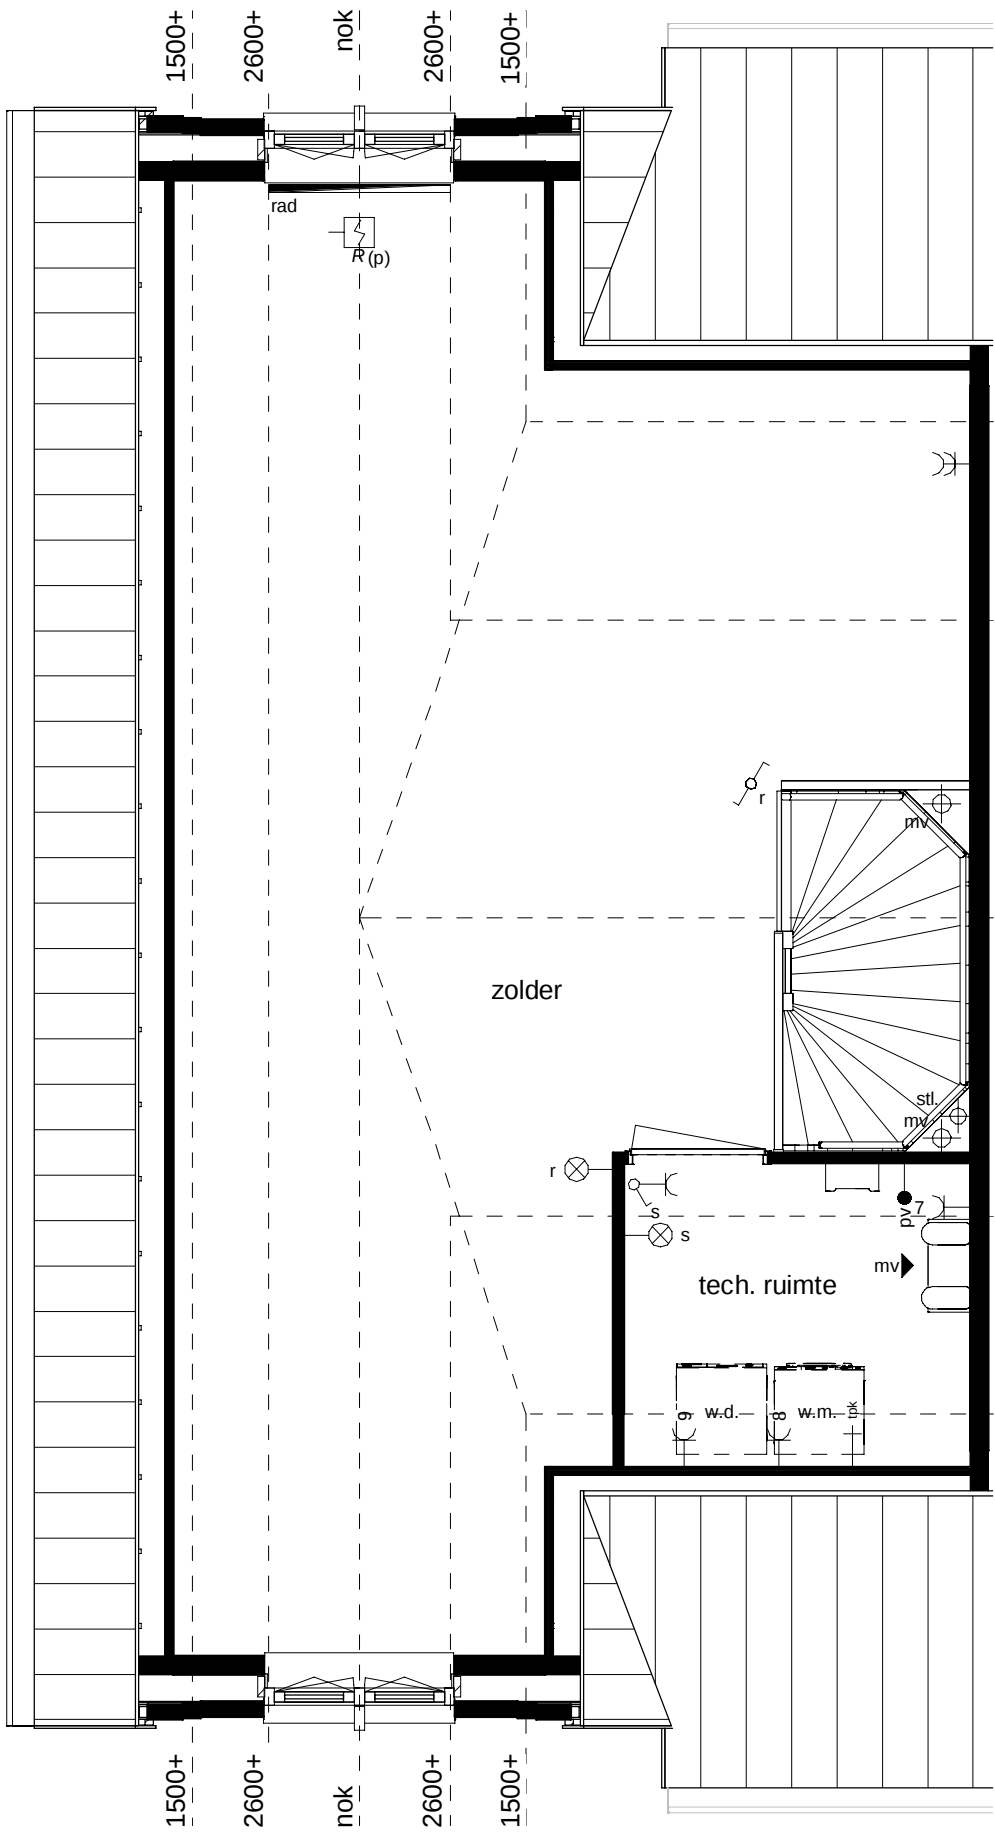

werknr.	318004	werk	get.	AvE
bladnr.	KT42-C	onderdeel	d.d.	23-01-2020
schaal	1:50	woningtype	A	E
form.	A3	bouwnr.	B	F
uitbouw verwerkt			C	G
alle maten zijn circa maten			D	H