




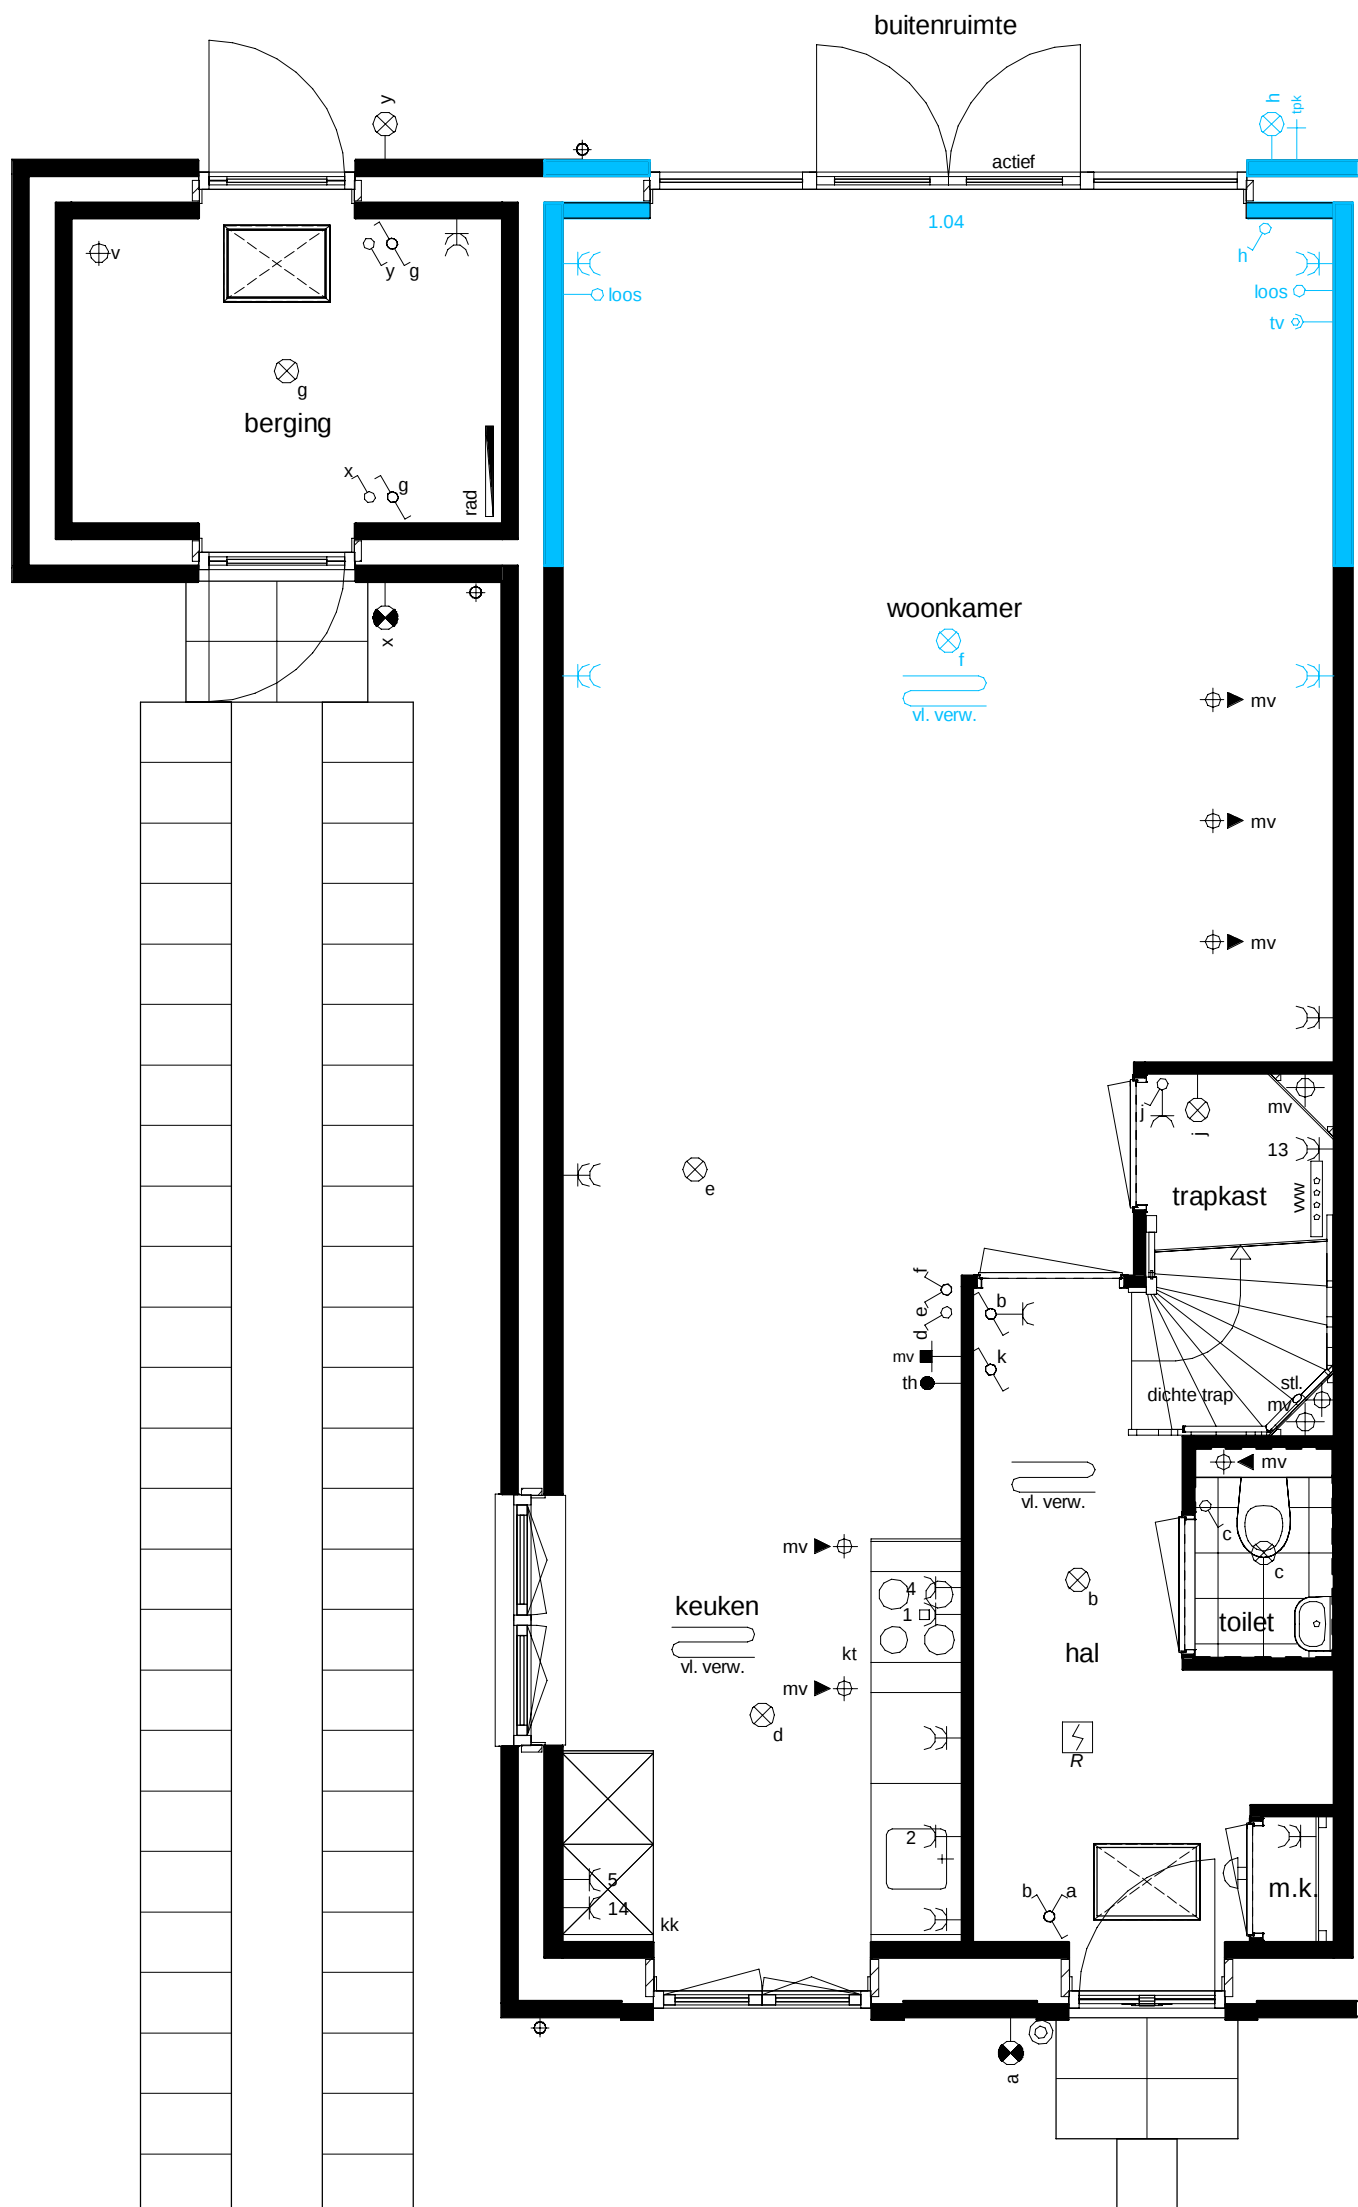

werknr.	318004	werk	Hendrik Ido Ambacht fase 1	get.	AvE	
bladnr.	KT17-A	onderdeel	begane grond type S2hs 17	d.d.	21-01-2020	
schaal	1:50	woningtype		A	E	
form.	A3	bouwnr.		B	F	
 Adriaan van Erk Rehorst Bouw			uitbouw verwerkt	C	G	
			alle maten zijn circa maten	D	H	

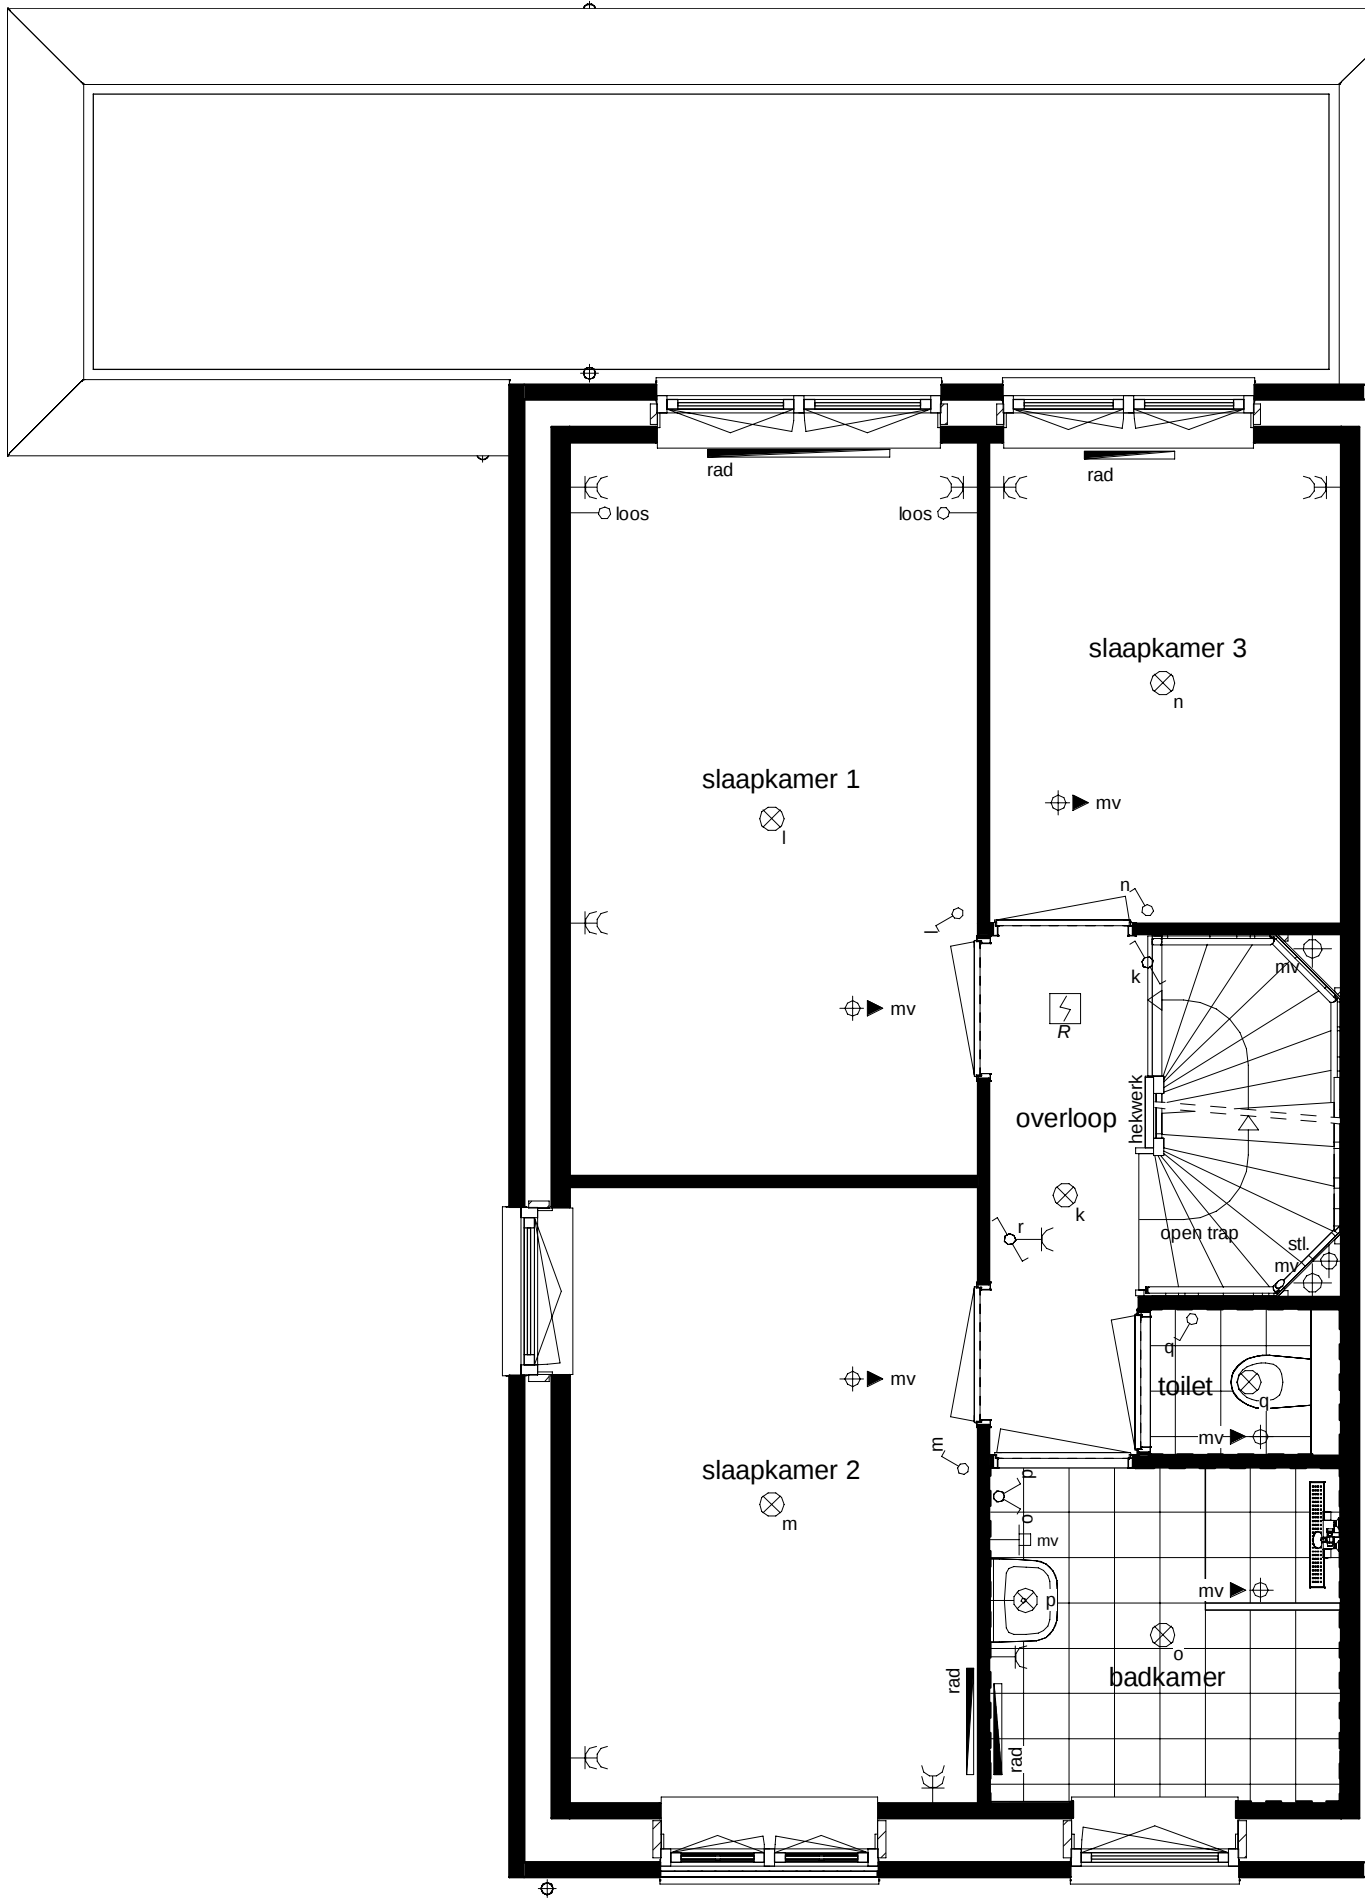

werknr.	318004	werk	Hendrik Ido Ambacht fase 1		get.	AvE	
bladnr.	KT17-B	onderdeel	eerste verdiepinbg		d.d.	21-01-2020	
schaal	1:50	woningtype	type S2hs		A	E	
form.	A3	bouwnr.	17		B	F	
 Adriaan van Erk Rehorst Bouw			uitbouw verwerkt		C	G	
			alle maten zijn circa maten		D	H	

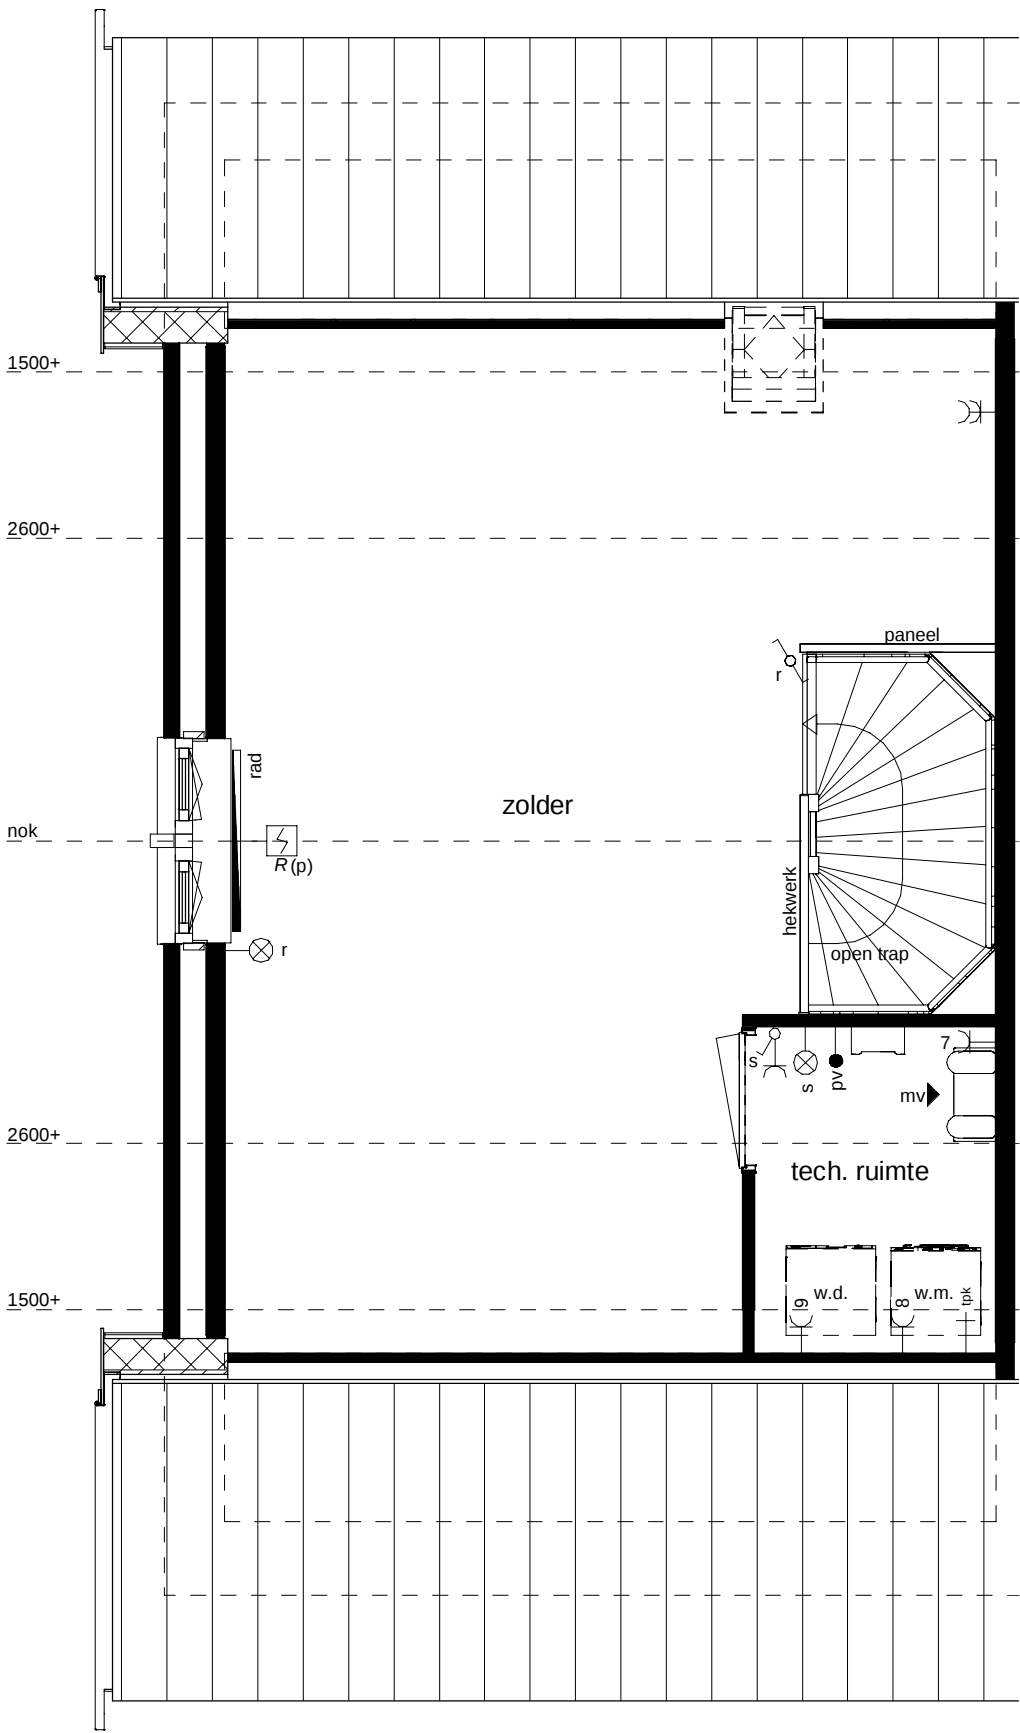

werknr.	318004	werk	Hendrik Ido Ambacht fase 1		get.	AvE	
bladnr.	KT17-C	onderdeel	tweede verdiepinbg		d.d.	21-01-2020	
schaal	1:50	woningtype	type S2hs		A	E	
form.	A3	bouwnr.	17		B	F	
 Adriaan van Erk Rehorst Bouw			uitbouw verwerkt		C	G	
			alle maten zijn circa maten		D	H	