



Voorgevel



Linkergevel



Achtergevel




Achtergevel




Rechtergevel


- Renvooi elektrisch**
- Wandcontactdoos enkel
  - Wandcontactdoos dubbel
  - Beldrukker
  - Belschel
  - WV wandcontactdoos t.b.v. wv wasdroger/wasmachine op aparte groep
- Renvooi installatie**
- Thermoslaaf
  - Bediening ventilatie
  - Ventilatieventiel afvoer
  - Ventilatieventiel inblaas
  - Ventilatieventiel
- Schakelaar enkel**
- Schakelaar serie
  - Schakelaar wissel
  - Schakelaar met wandcontactdoos
  - Centraal aardingspunt
- 3 fase aansluiting**
- Wandlichtpunt
  - Plafondlichtpunt
  - Rookmelder
  - Data UTP Cat 6
- Opstelplaats:**
- PV Omvormer PV-panelen
  - WM Wasmachine
  - WD Wasdroger
  - WTW Warmterugwinning
  - WP Warmtepomp
- Nestkasten**
- Gasruimte en/of huiskast
  - Vuurstuk
- kozijnen**
- V Verticaal
  - L Lateraal
  - B Brandwag

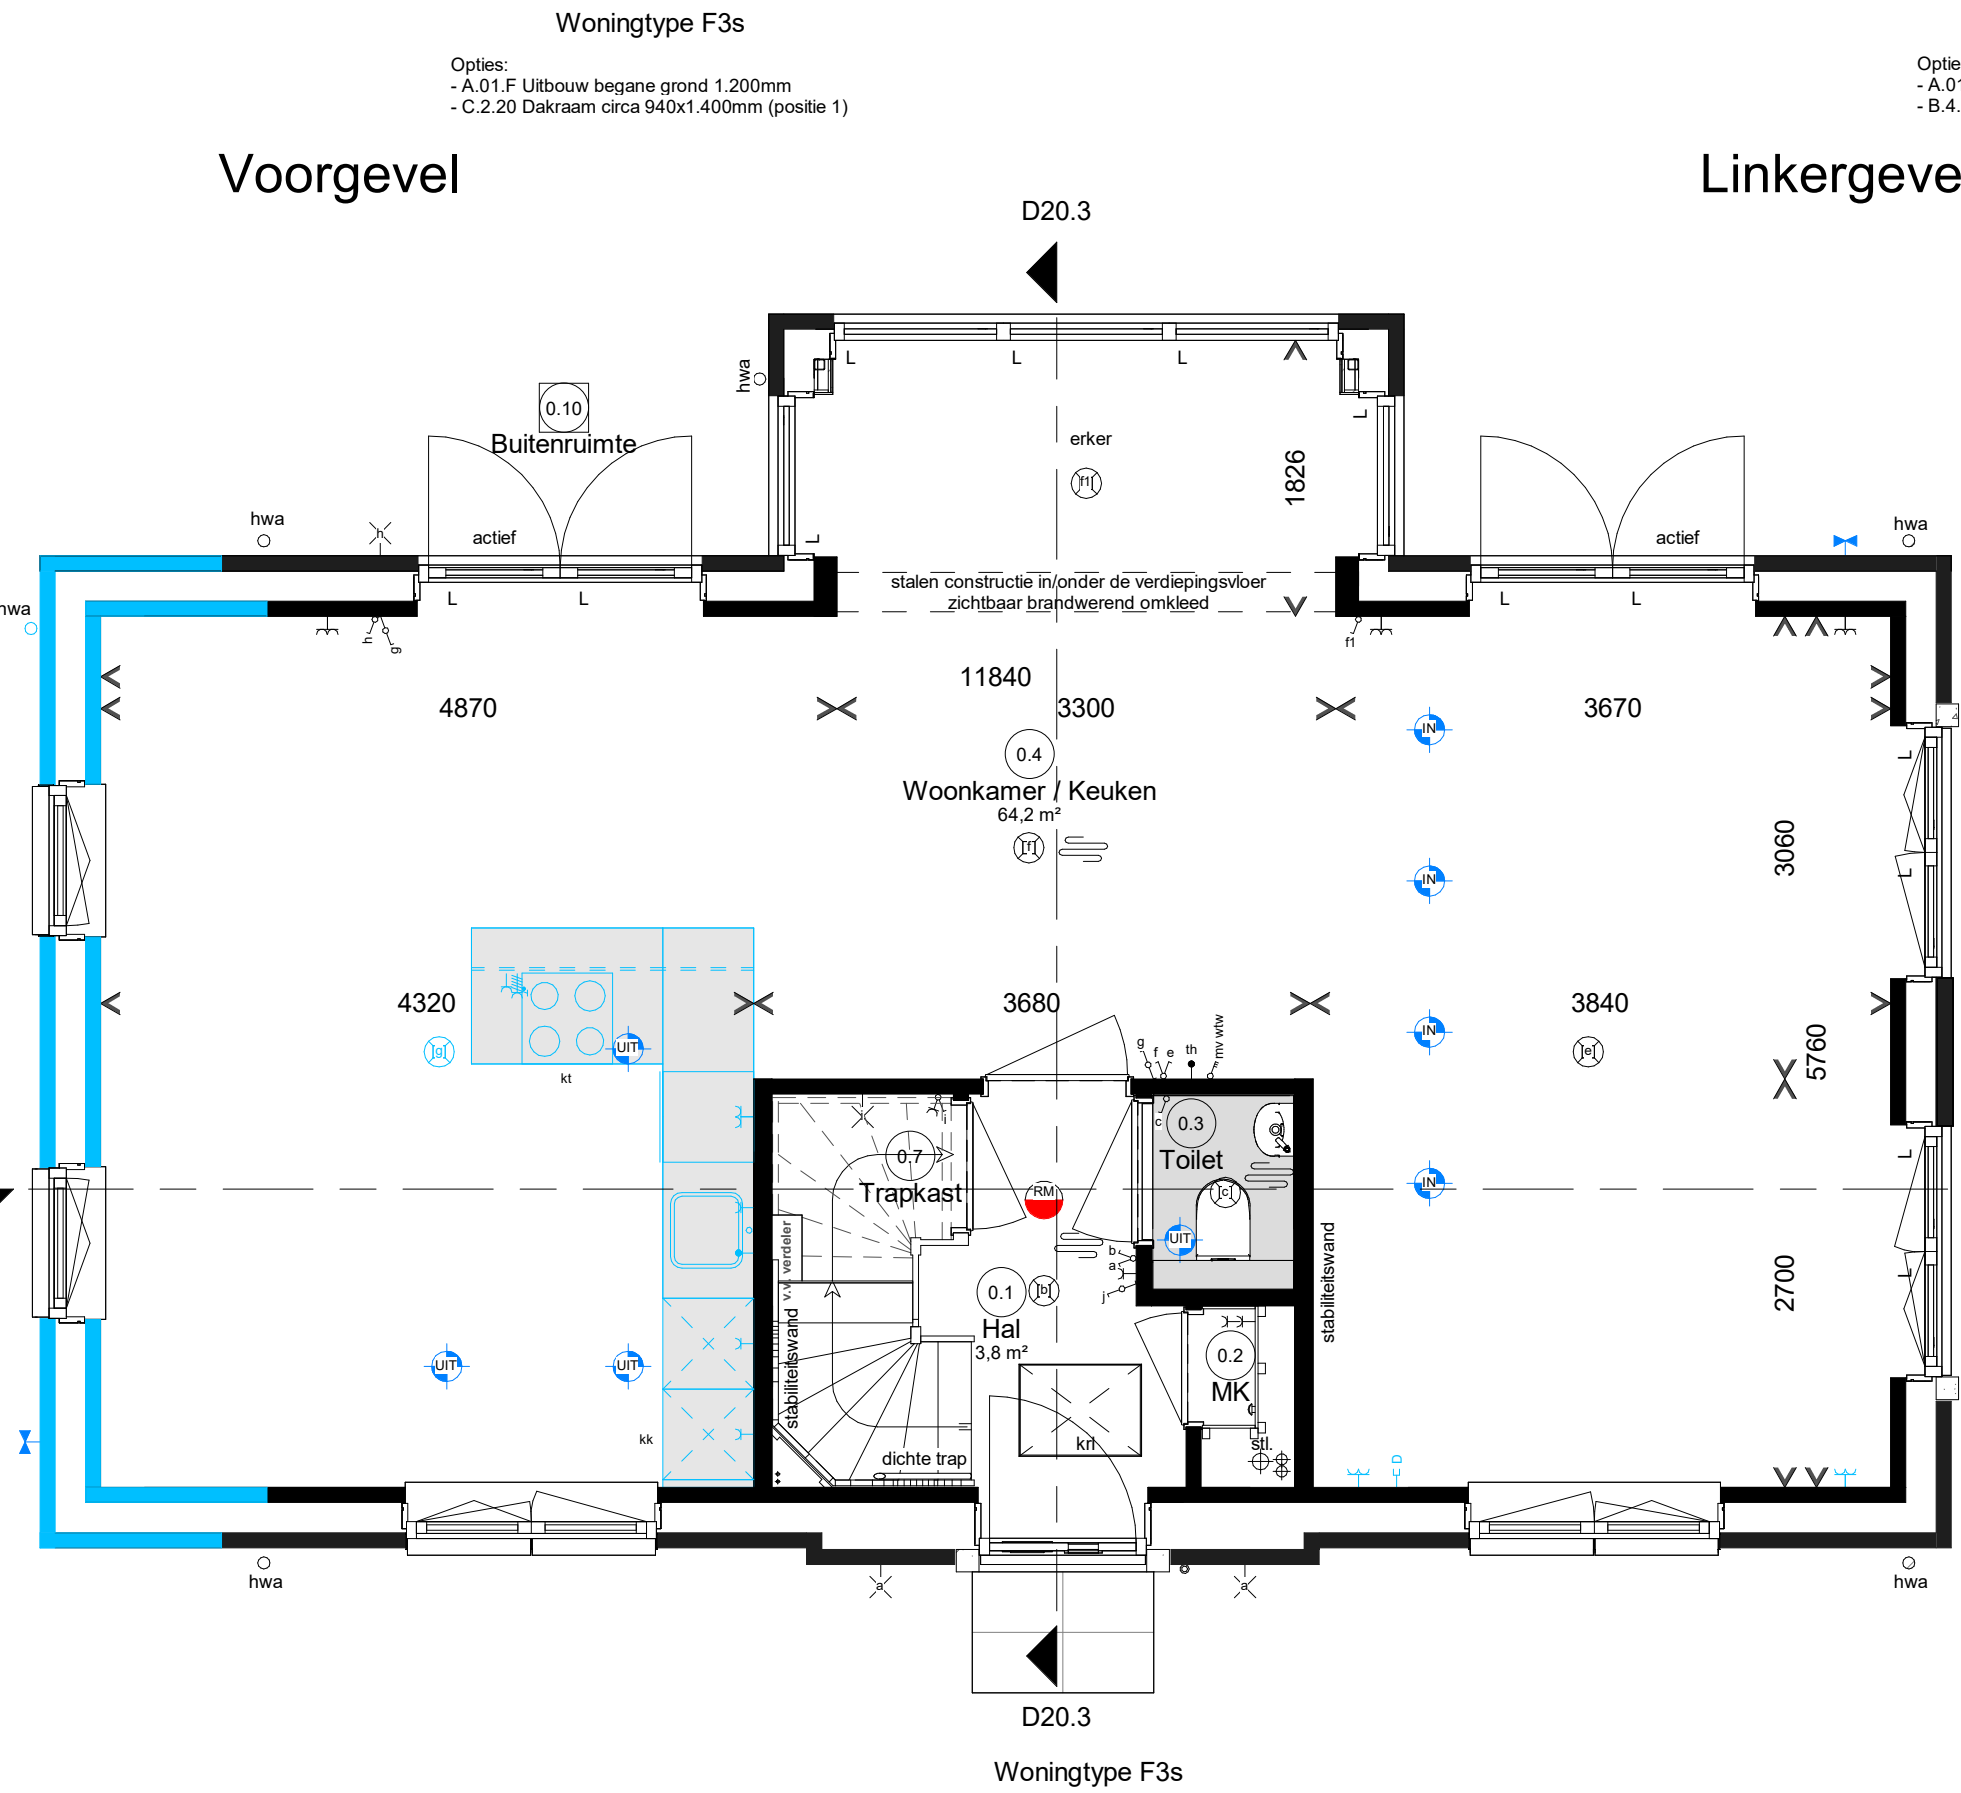


Begane grond

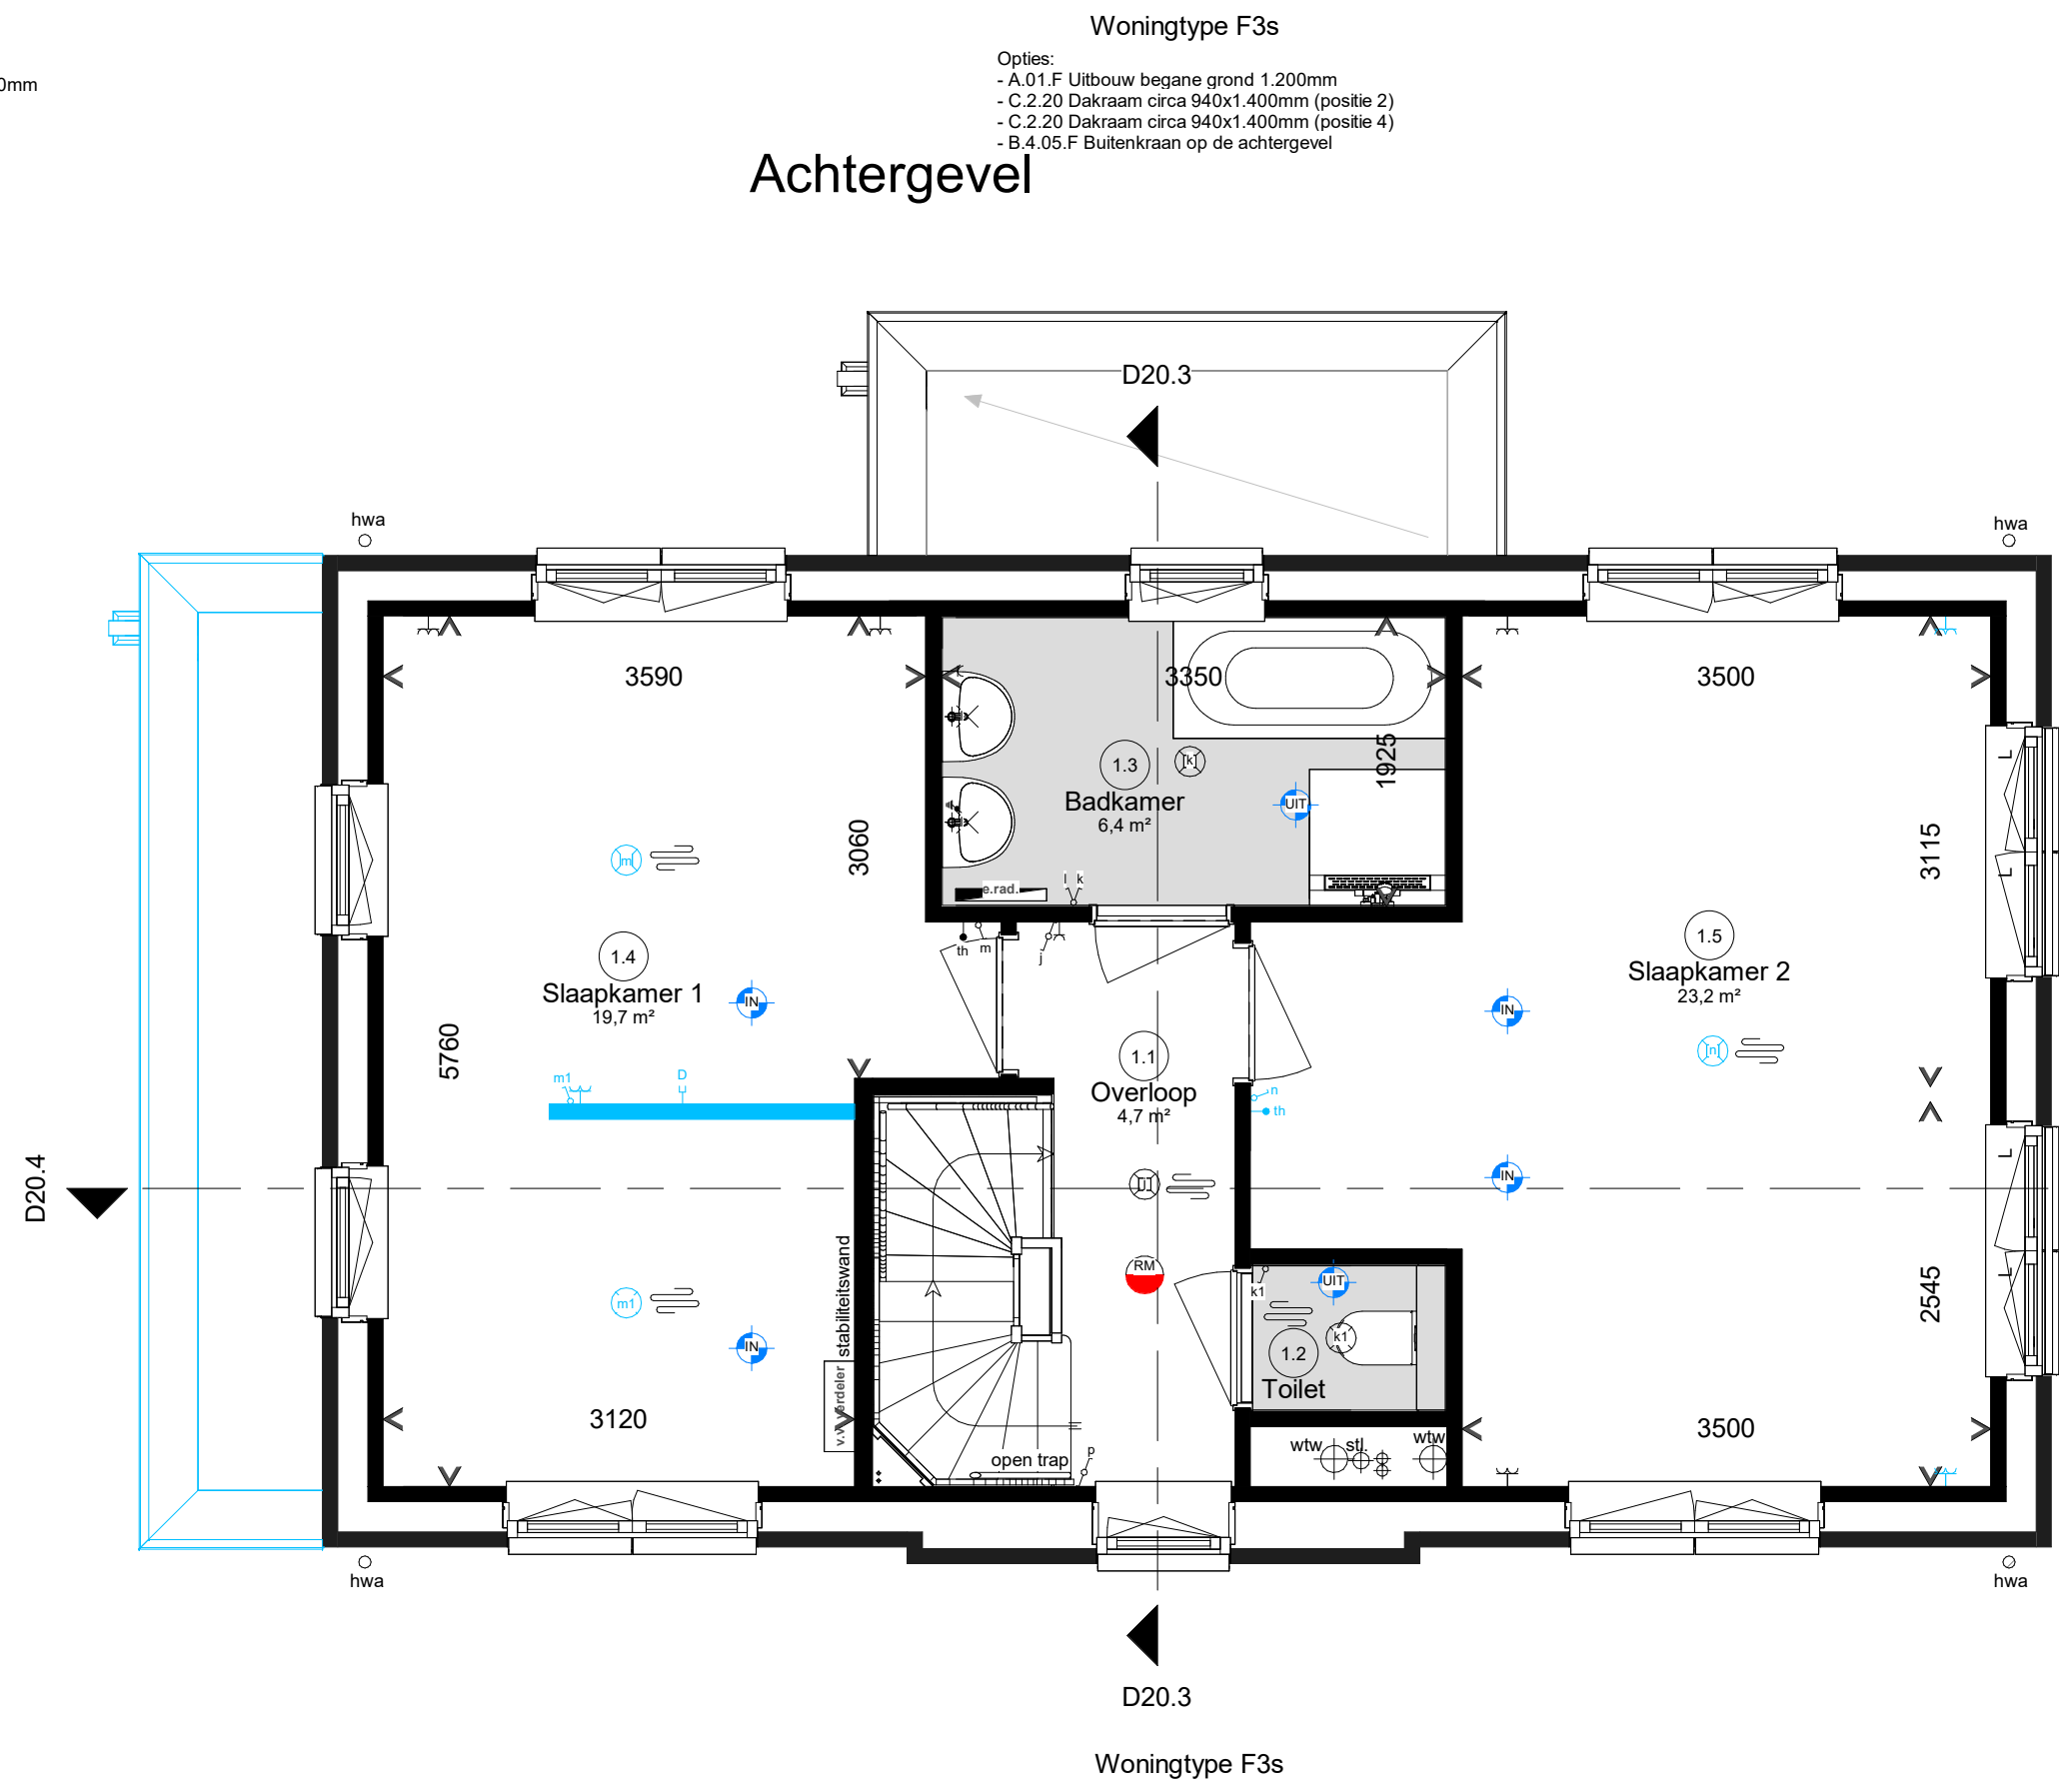


Eerste verdieping

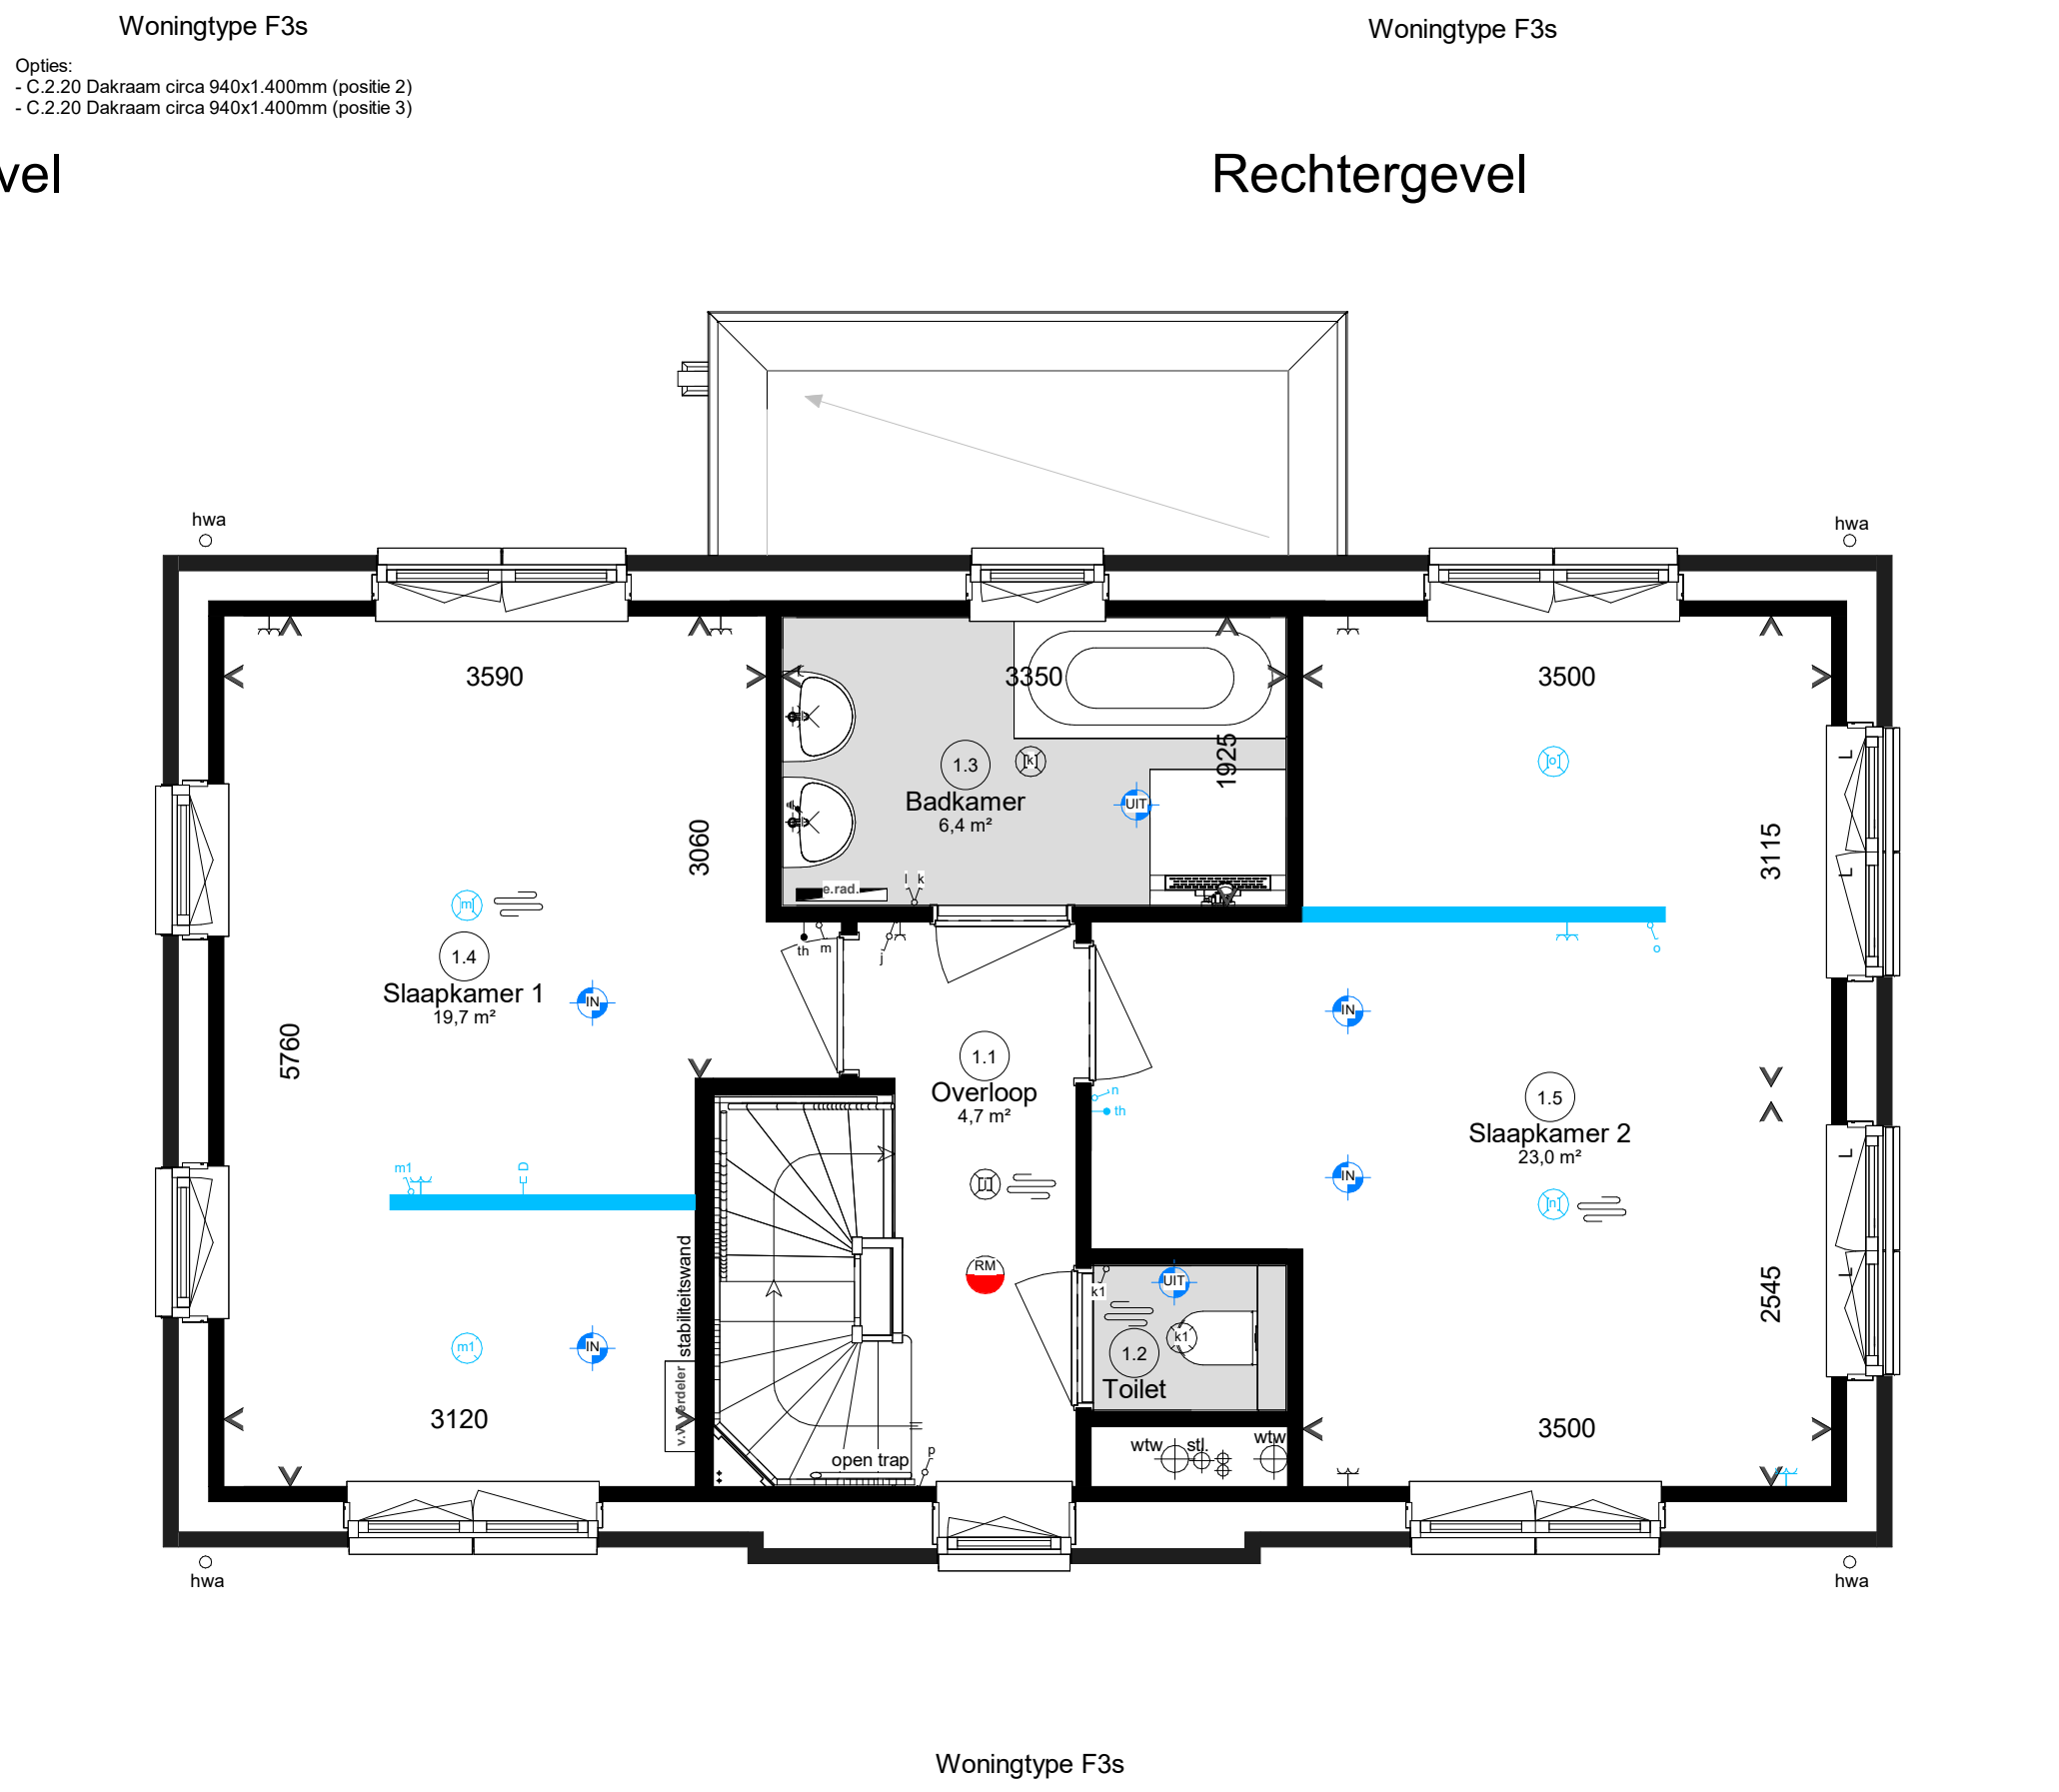


Eerste verdieping

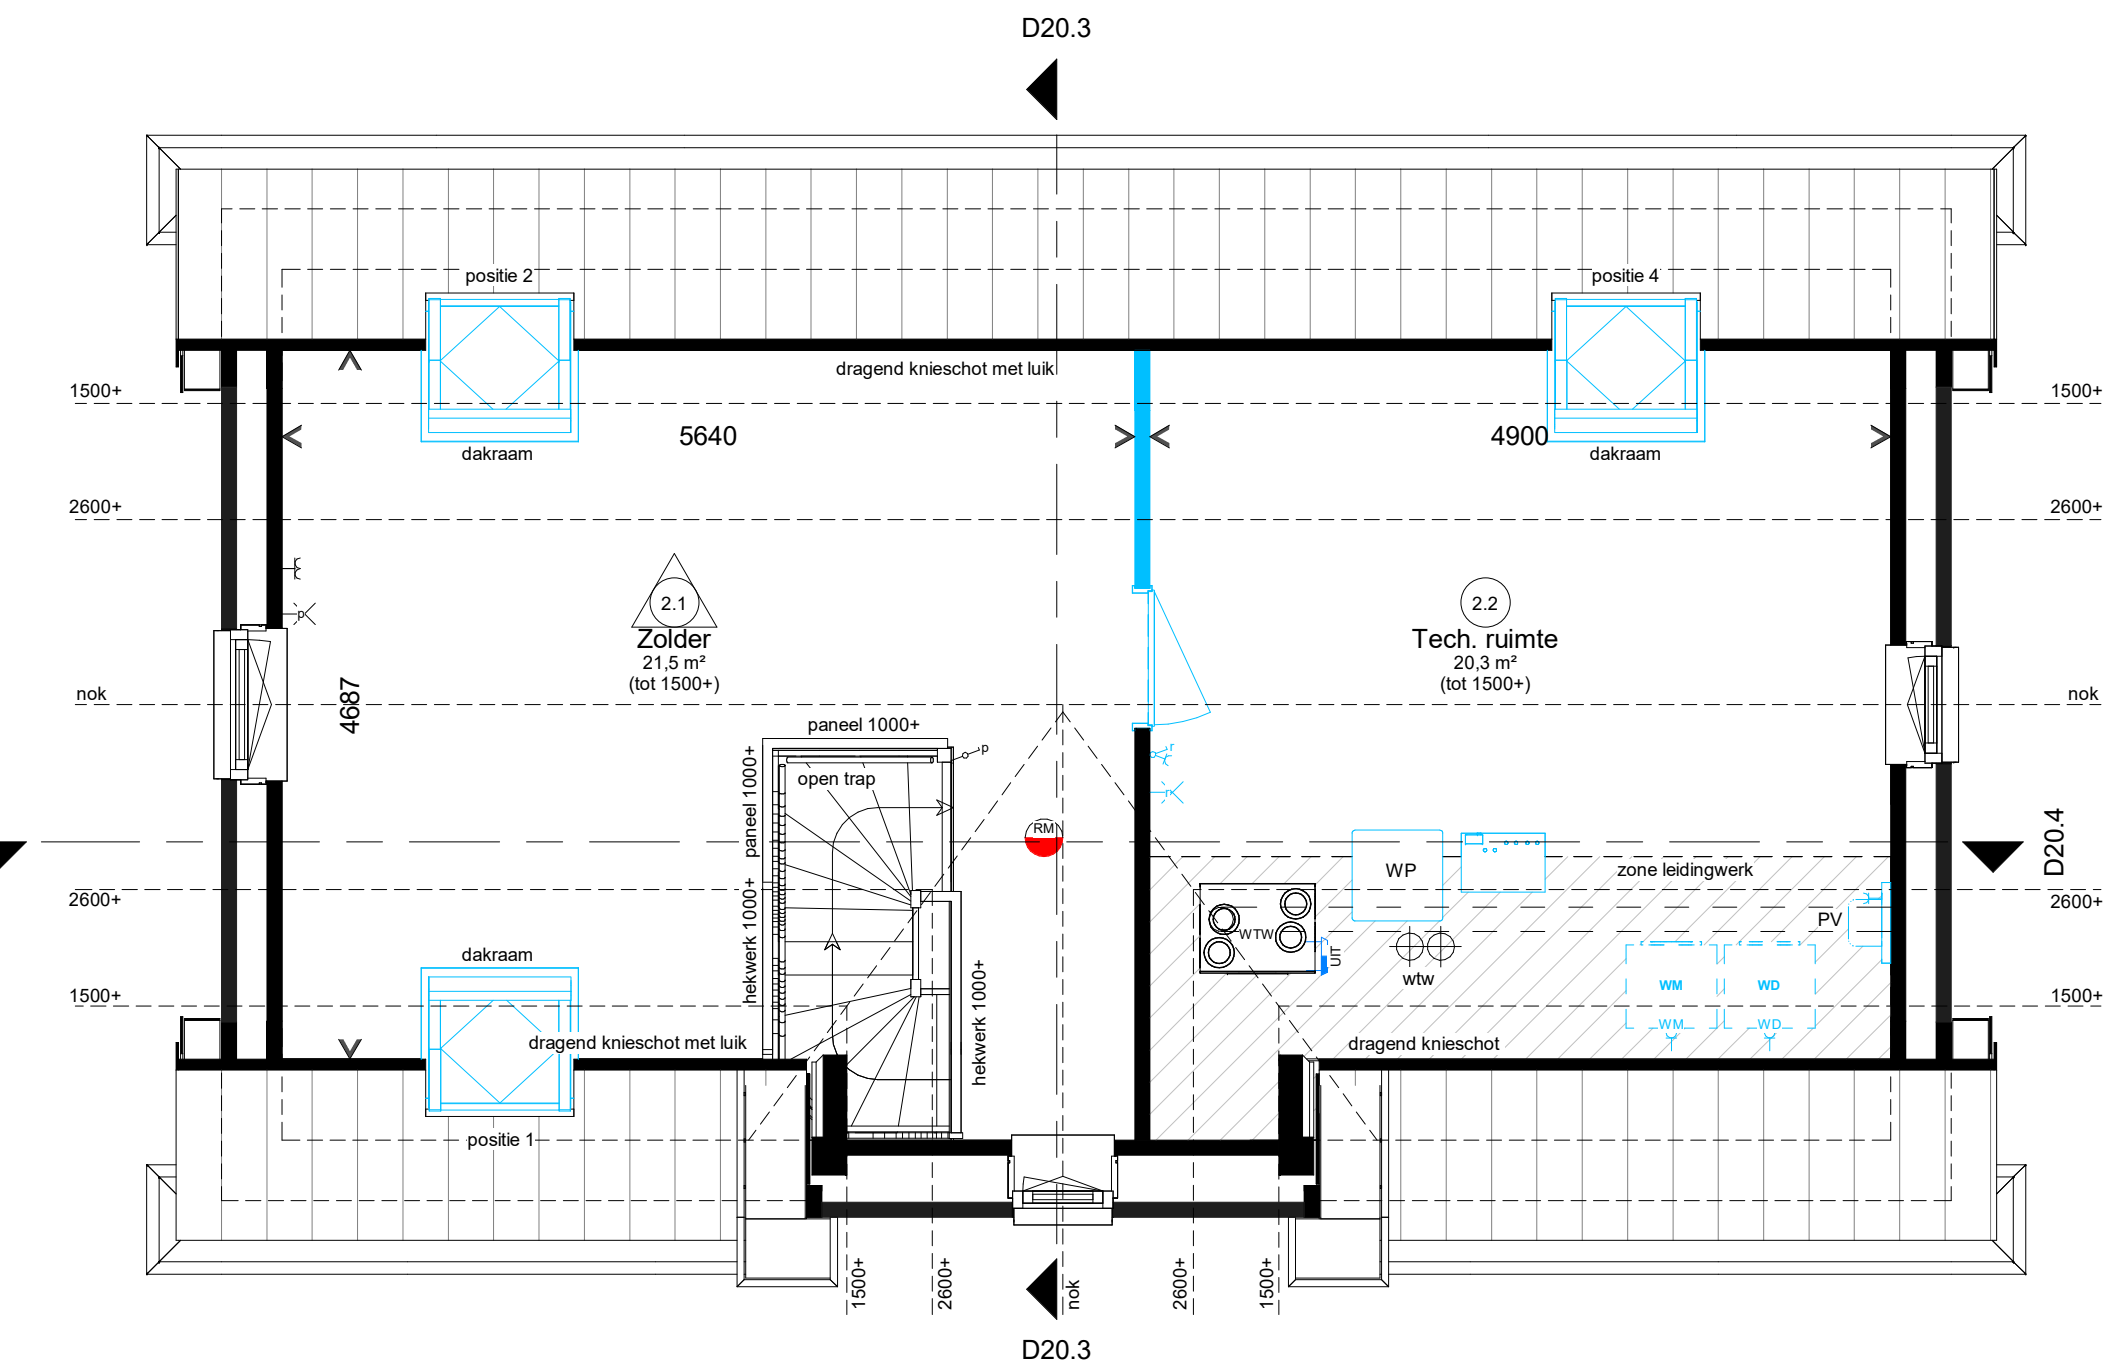


Tweede verdieping

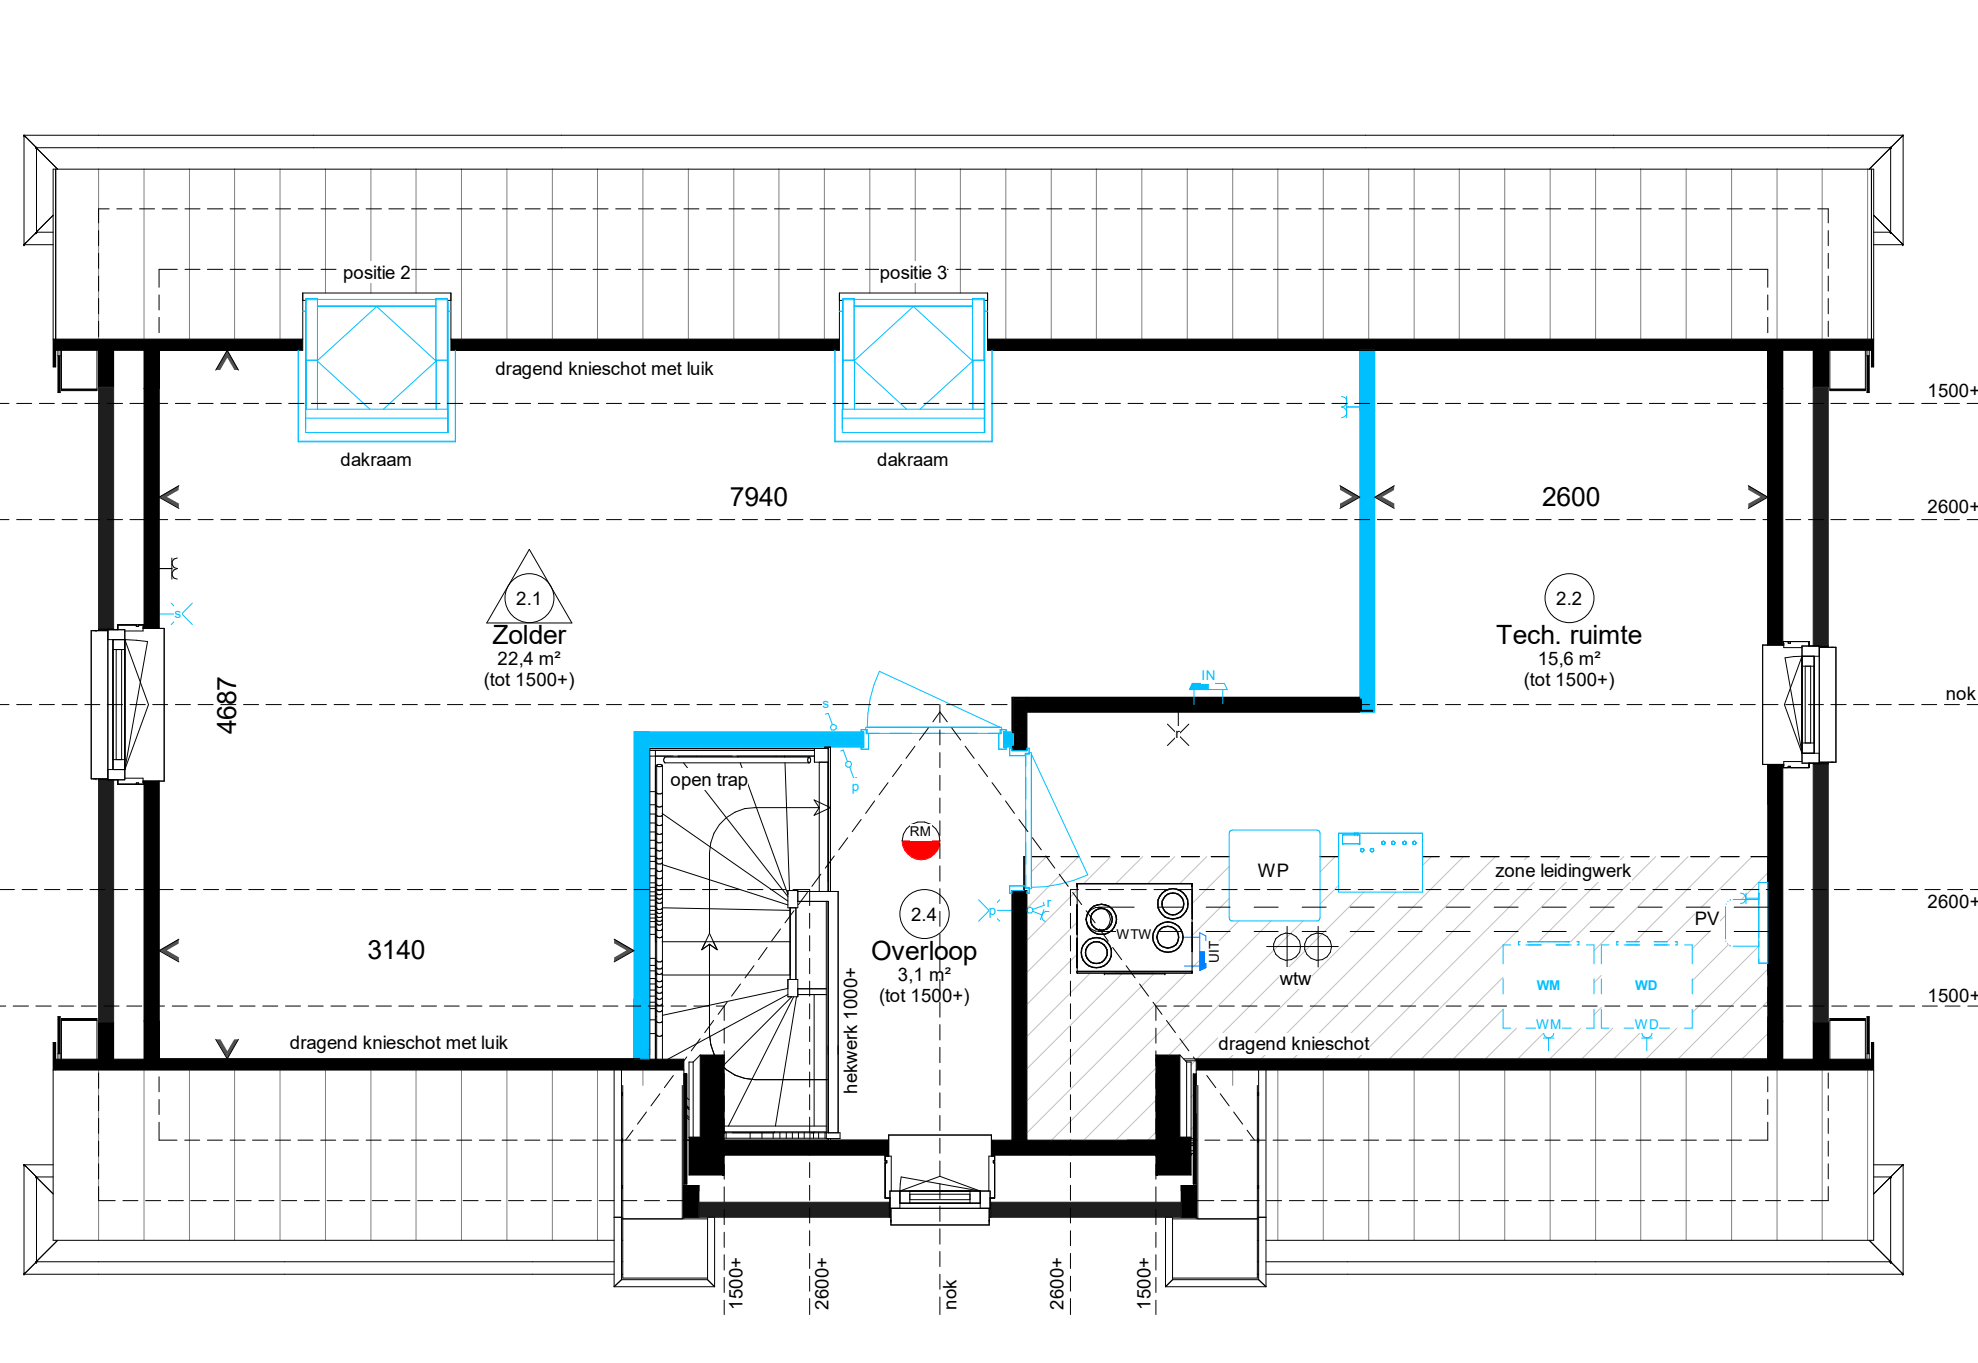


Tweede verdieping

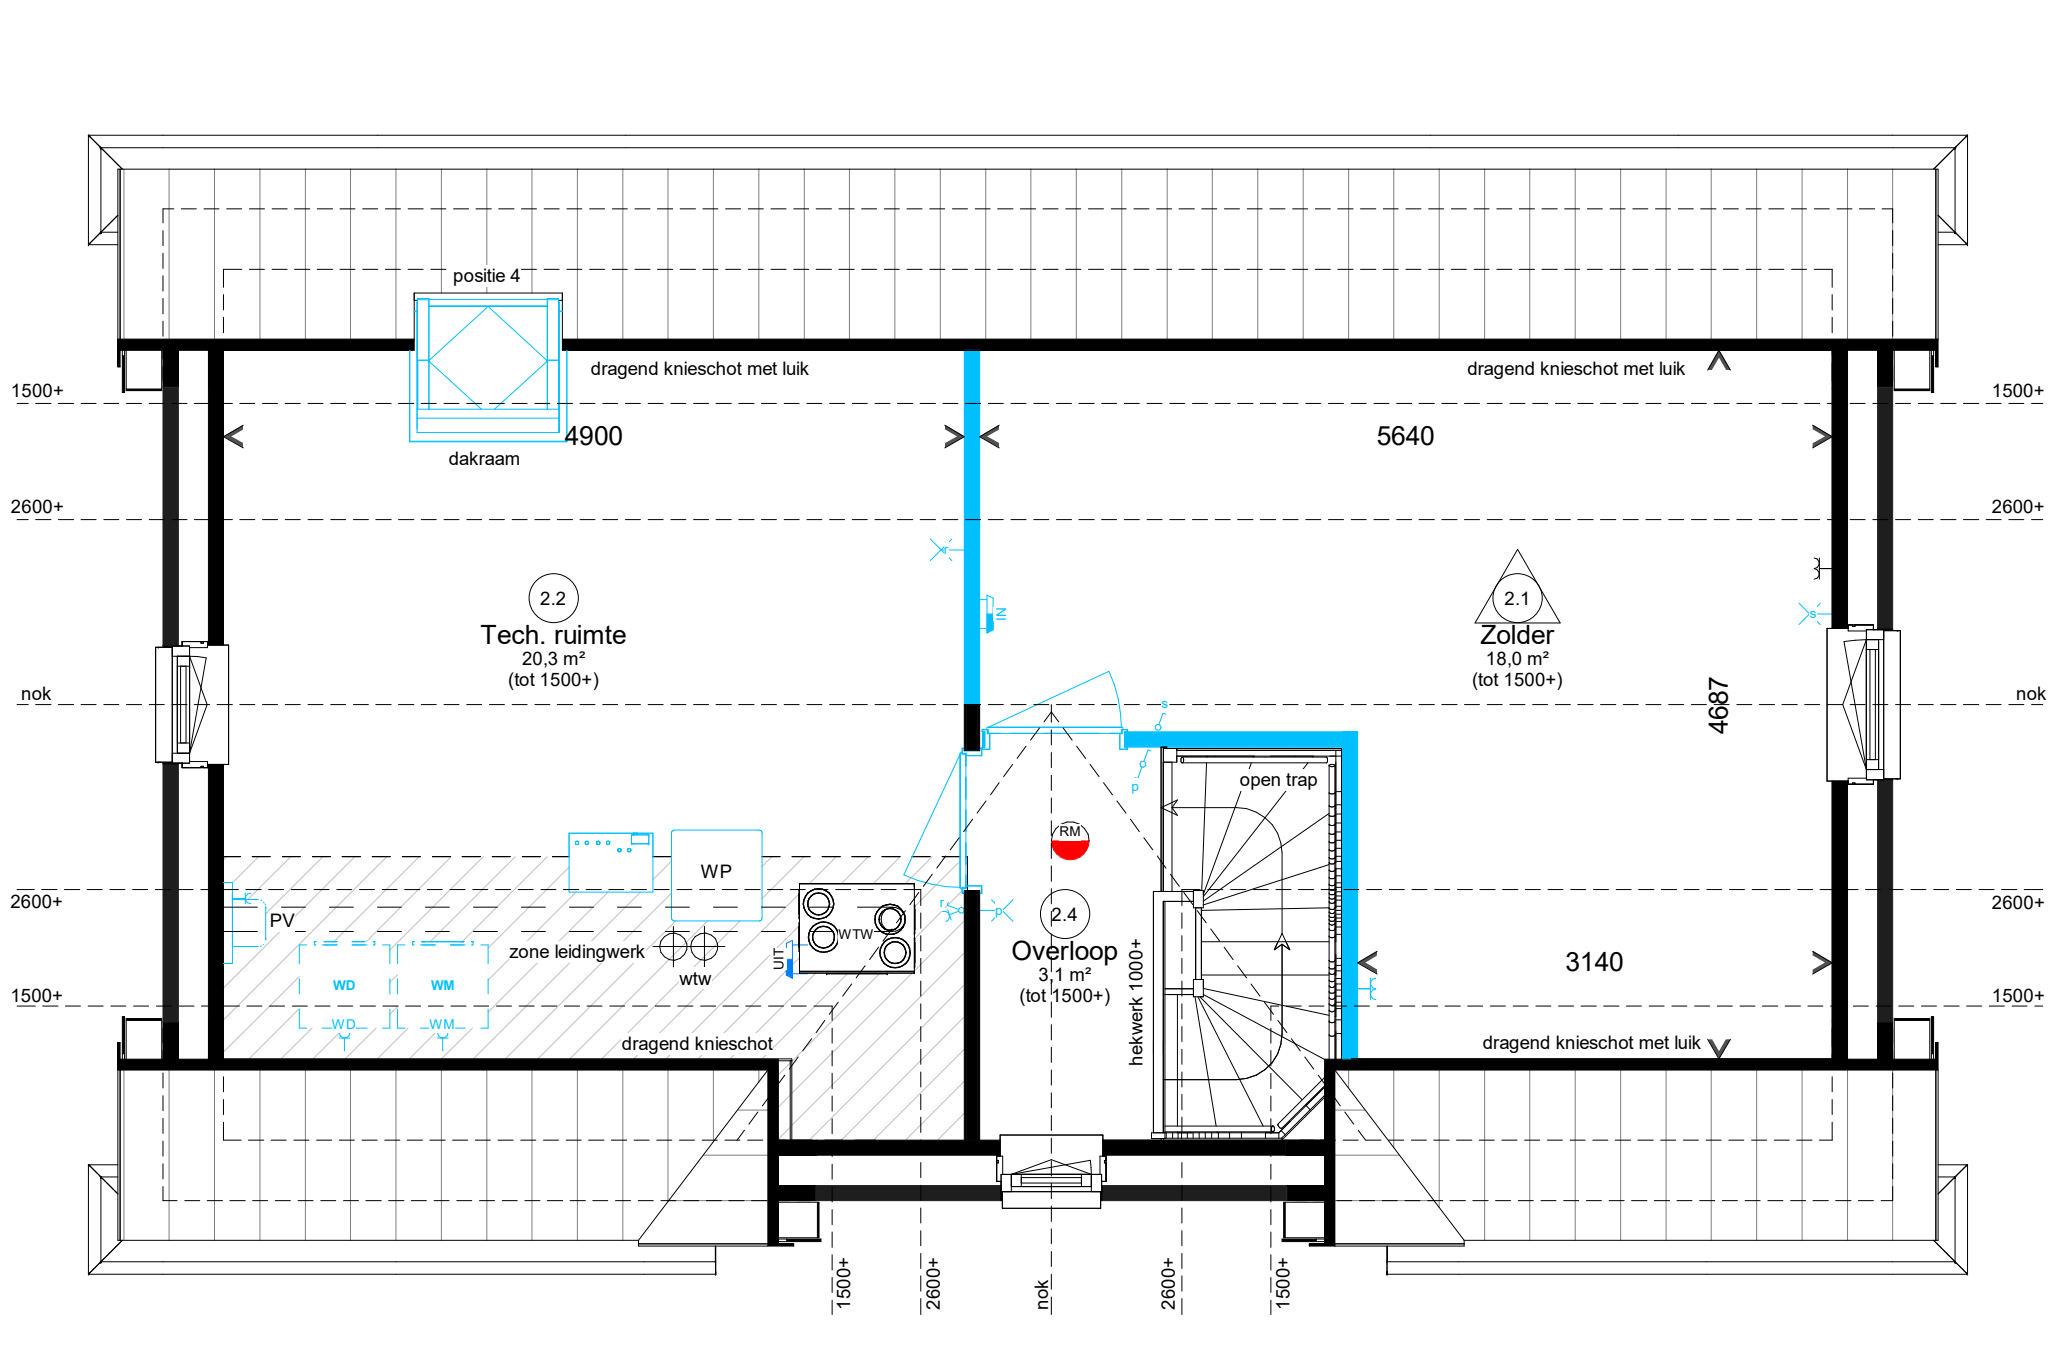


Tweede verdieping

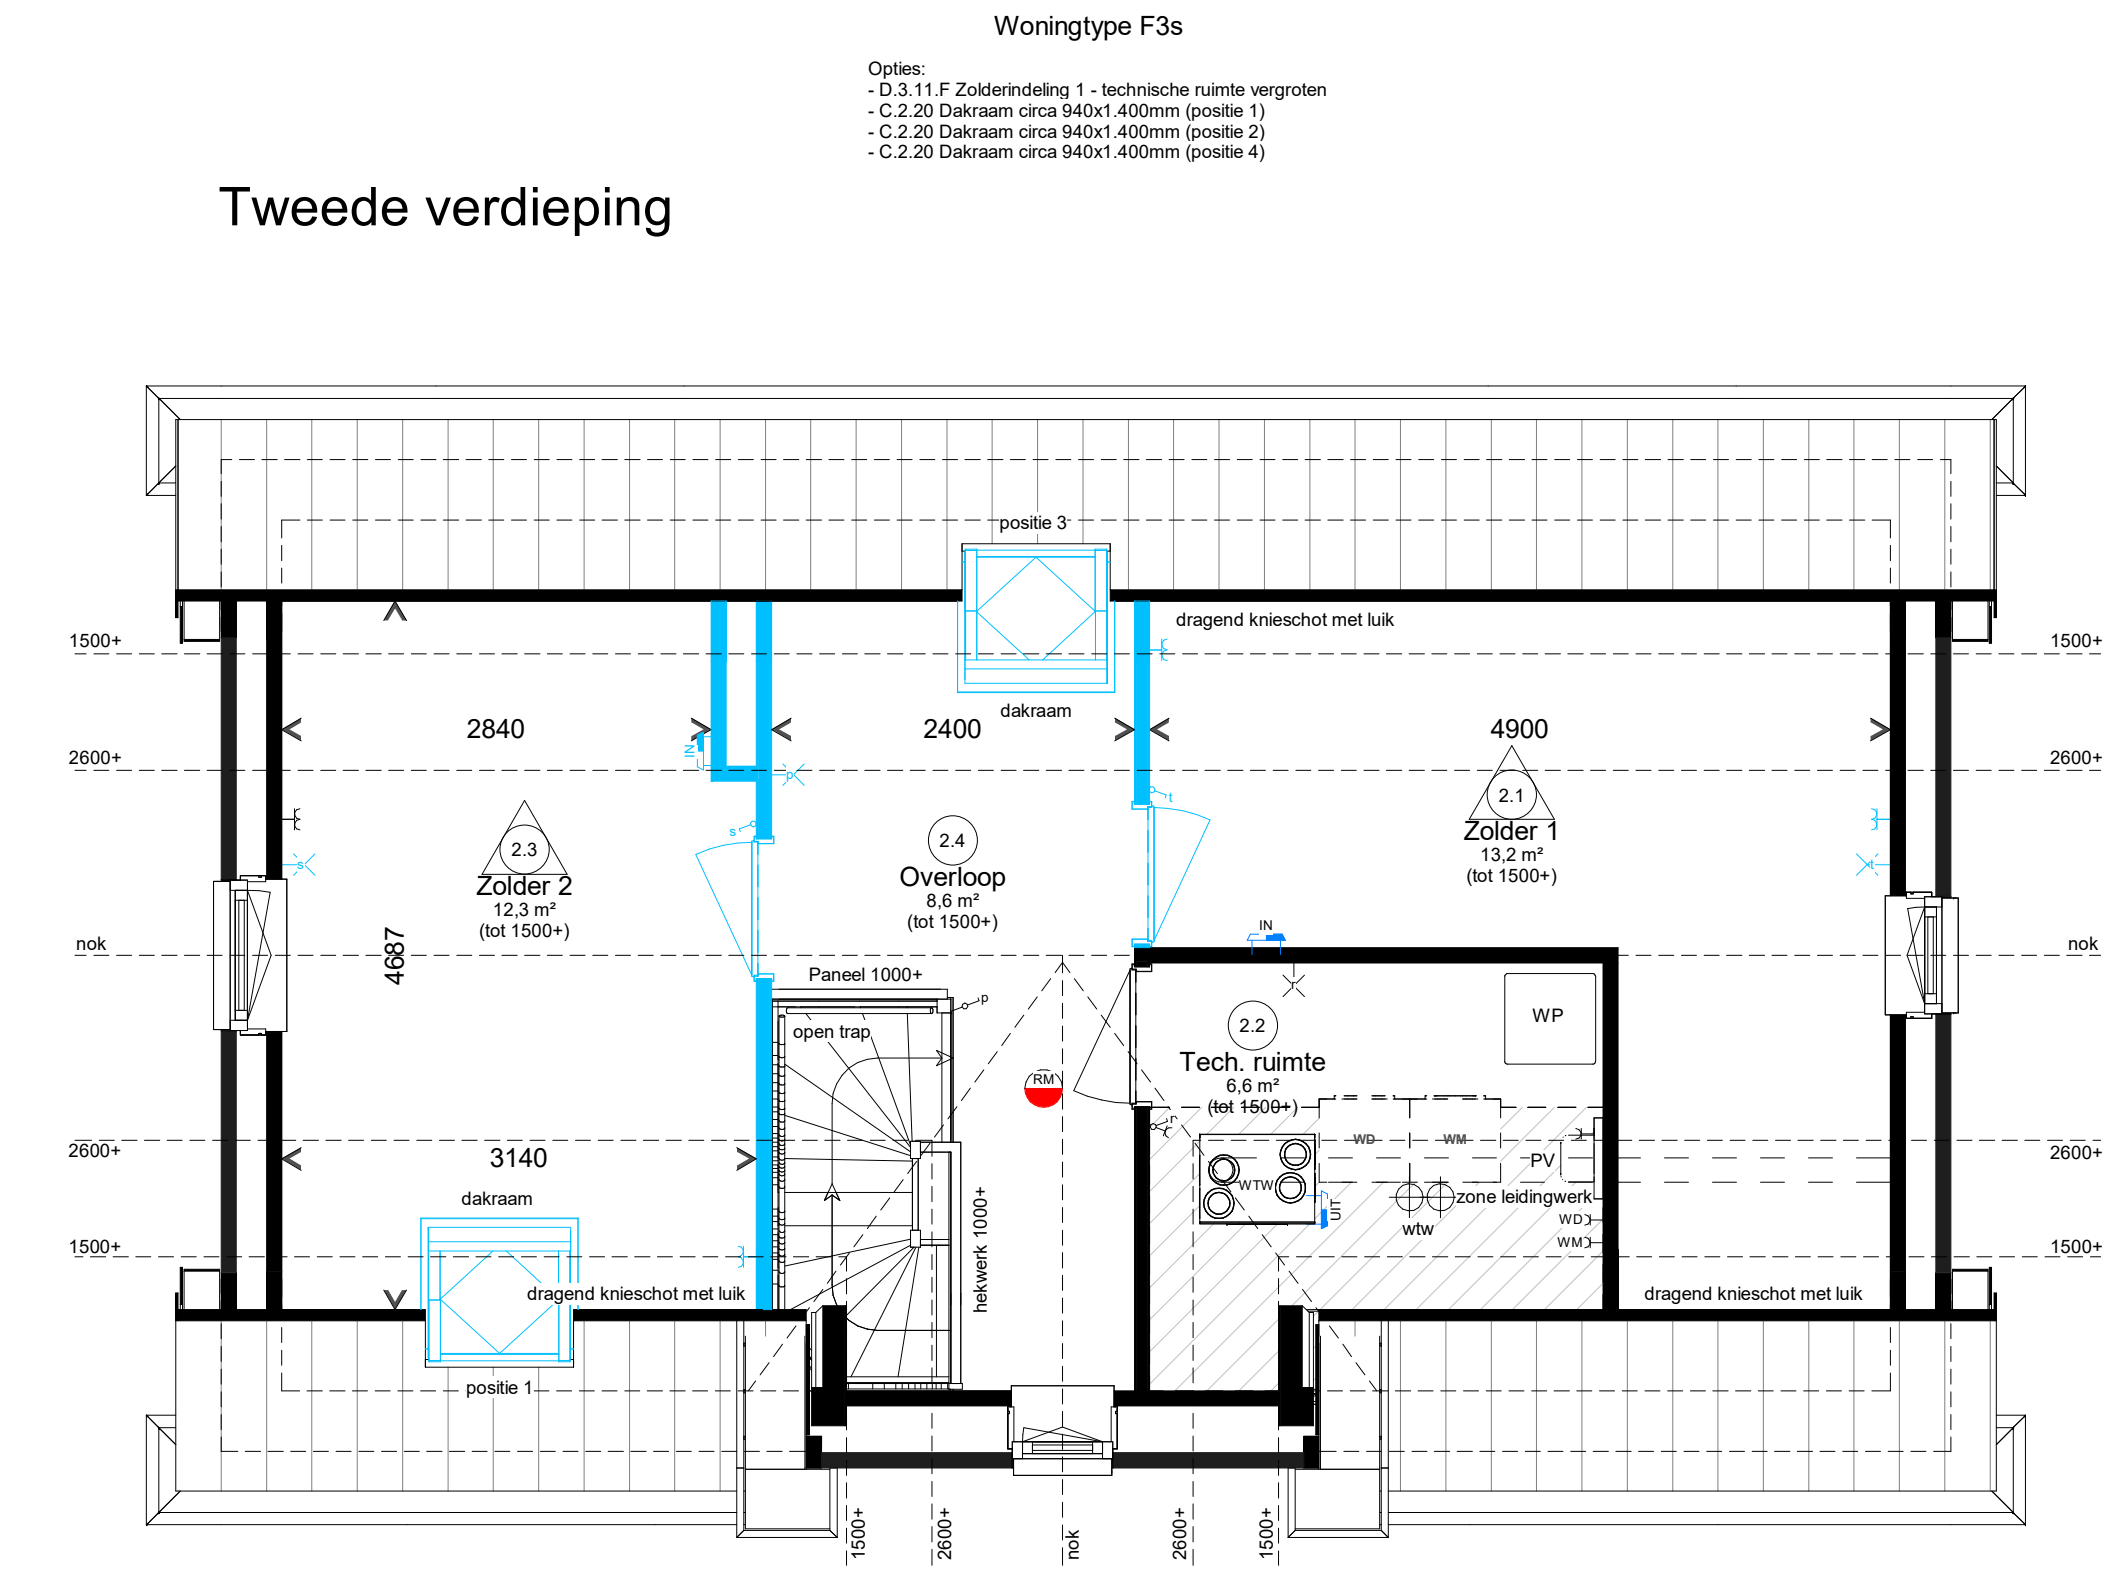


Tweede verdieping

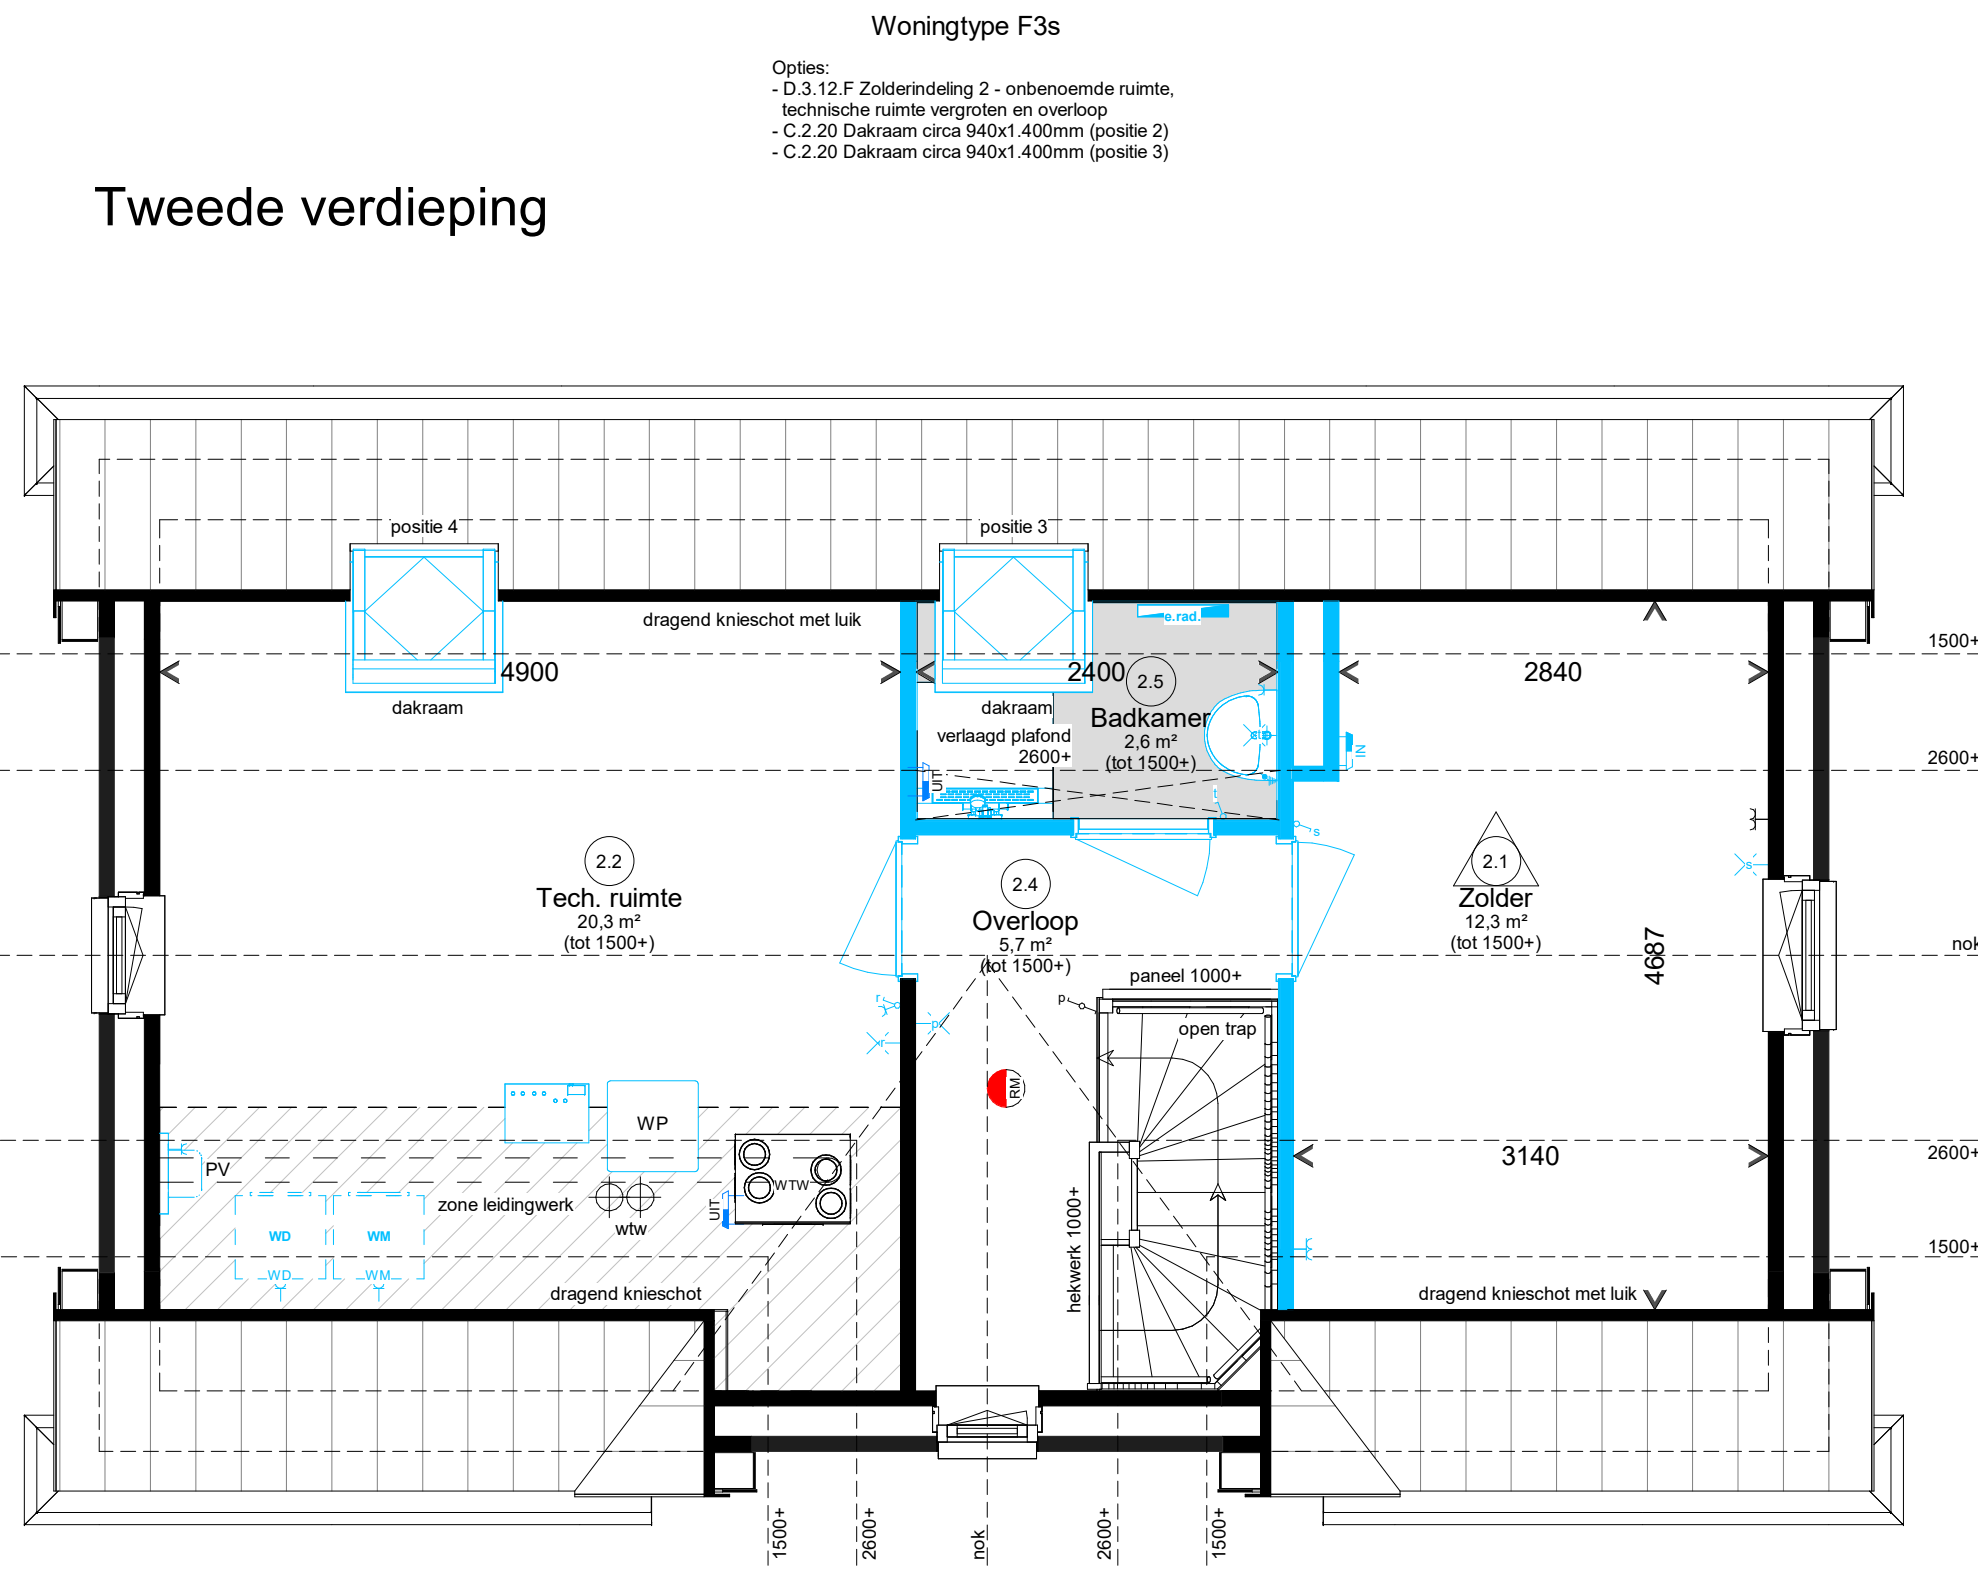

Tweede verdieping

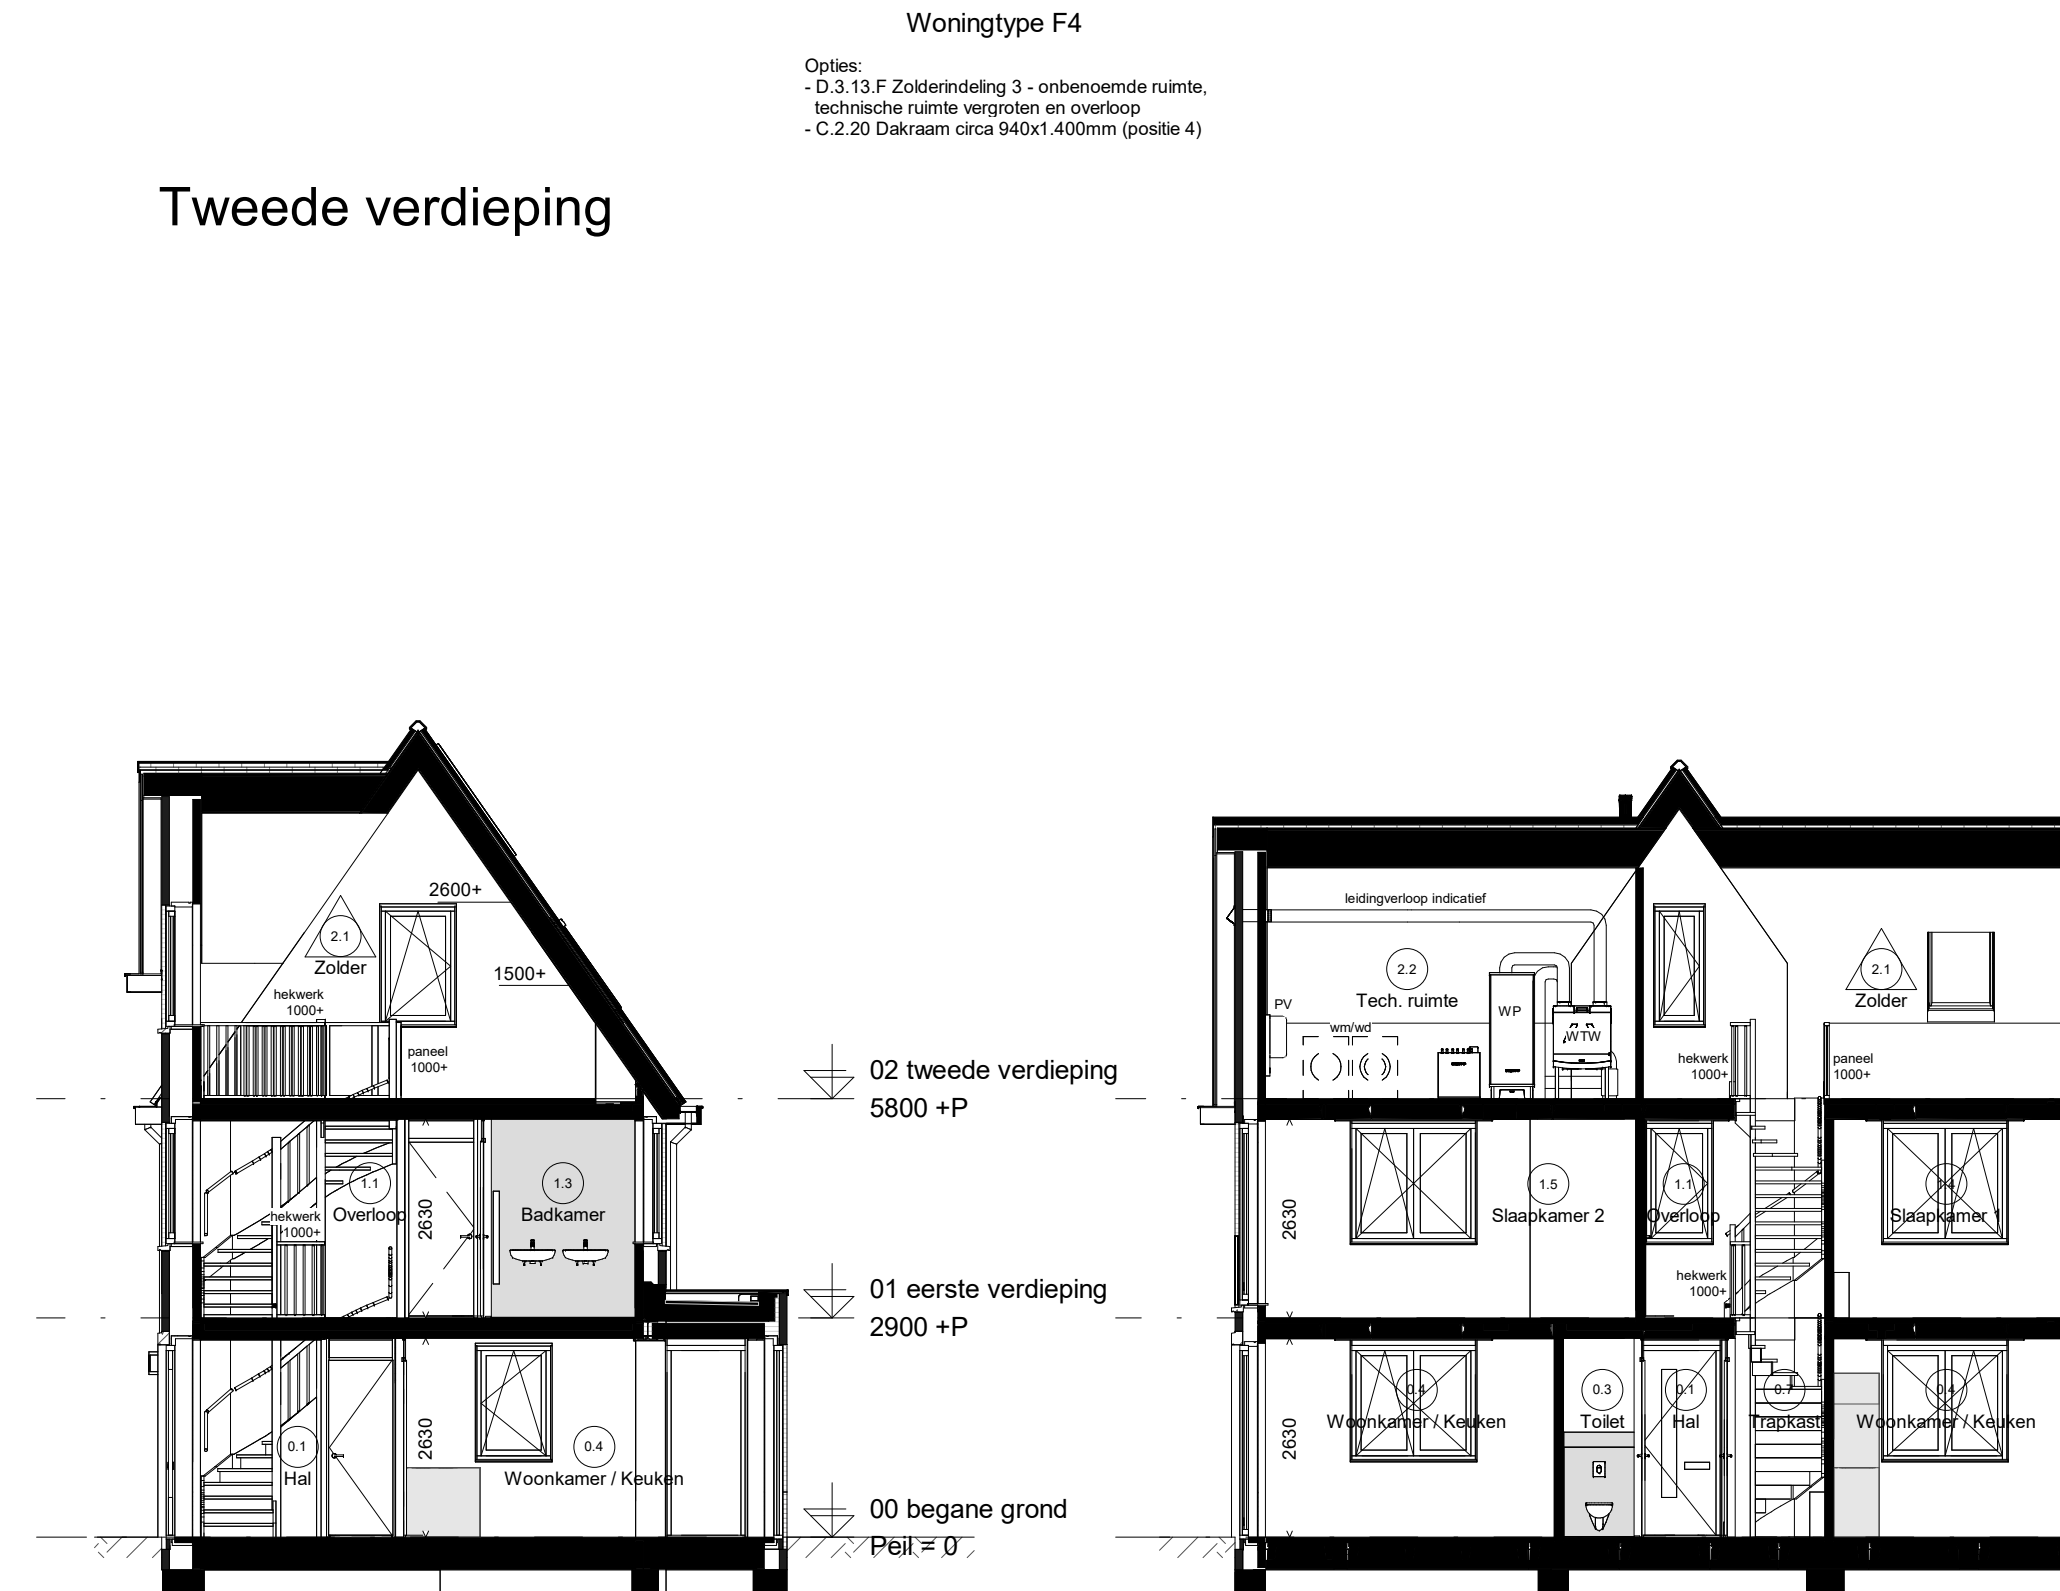

Doorsnede D20.3

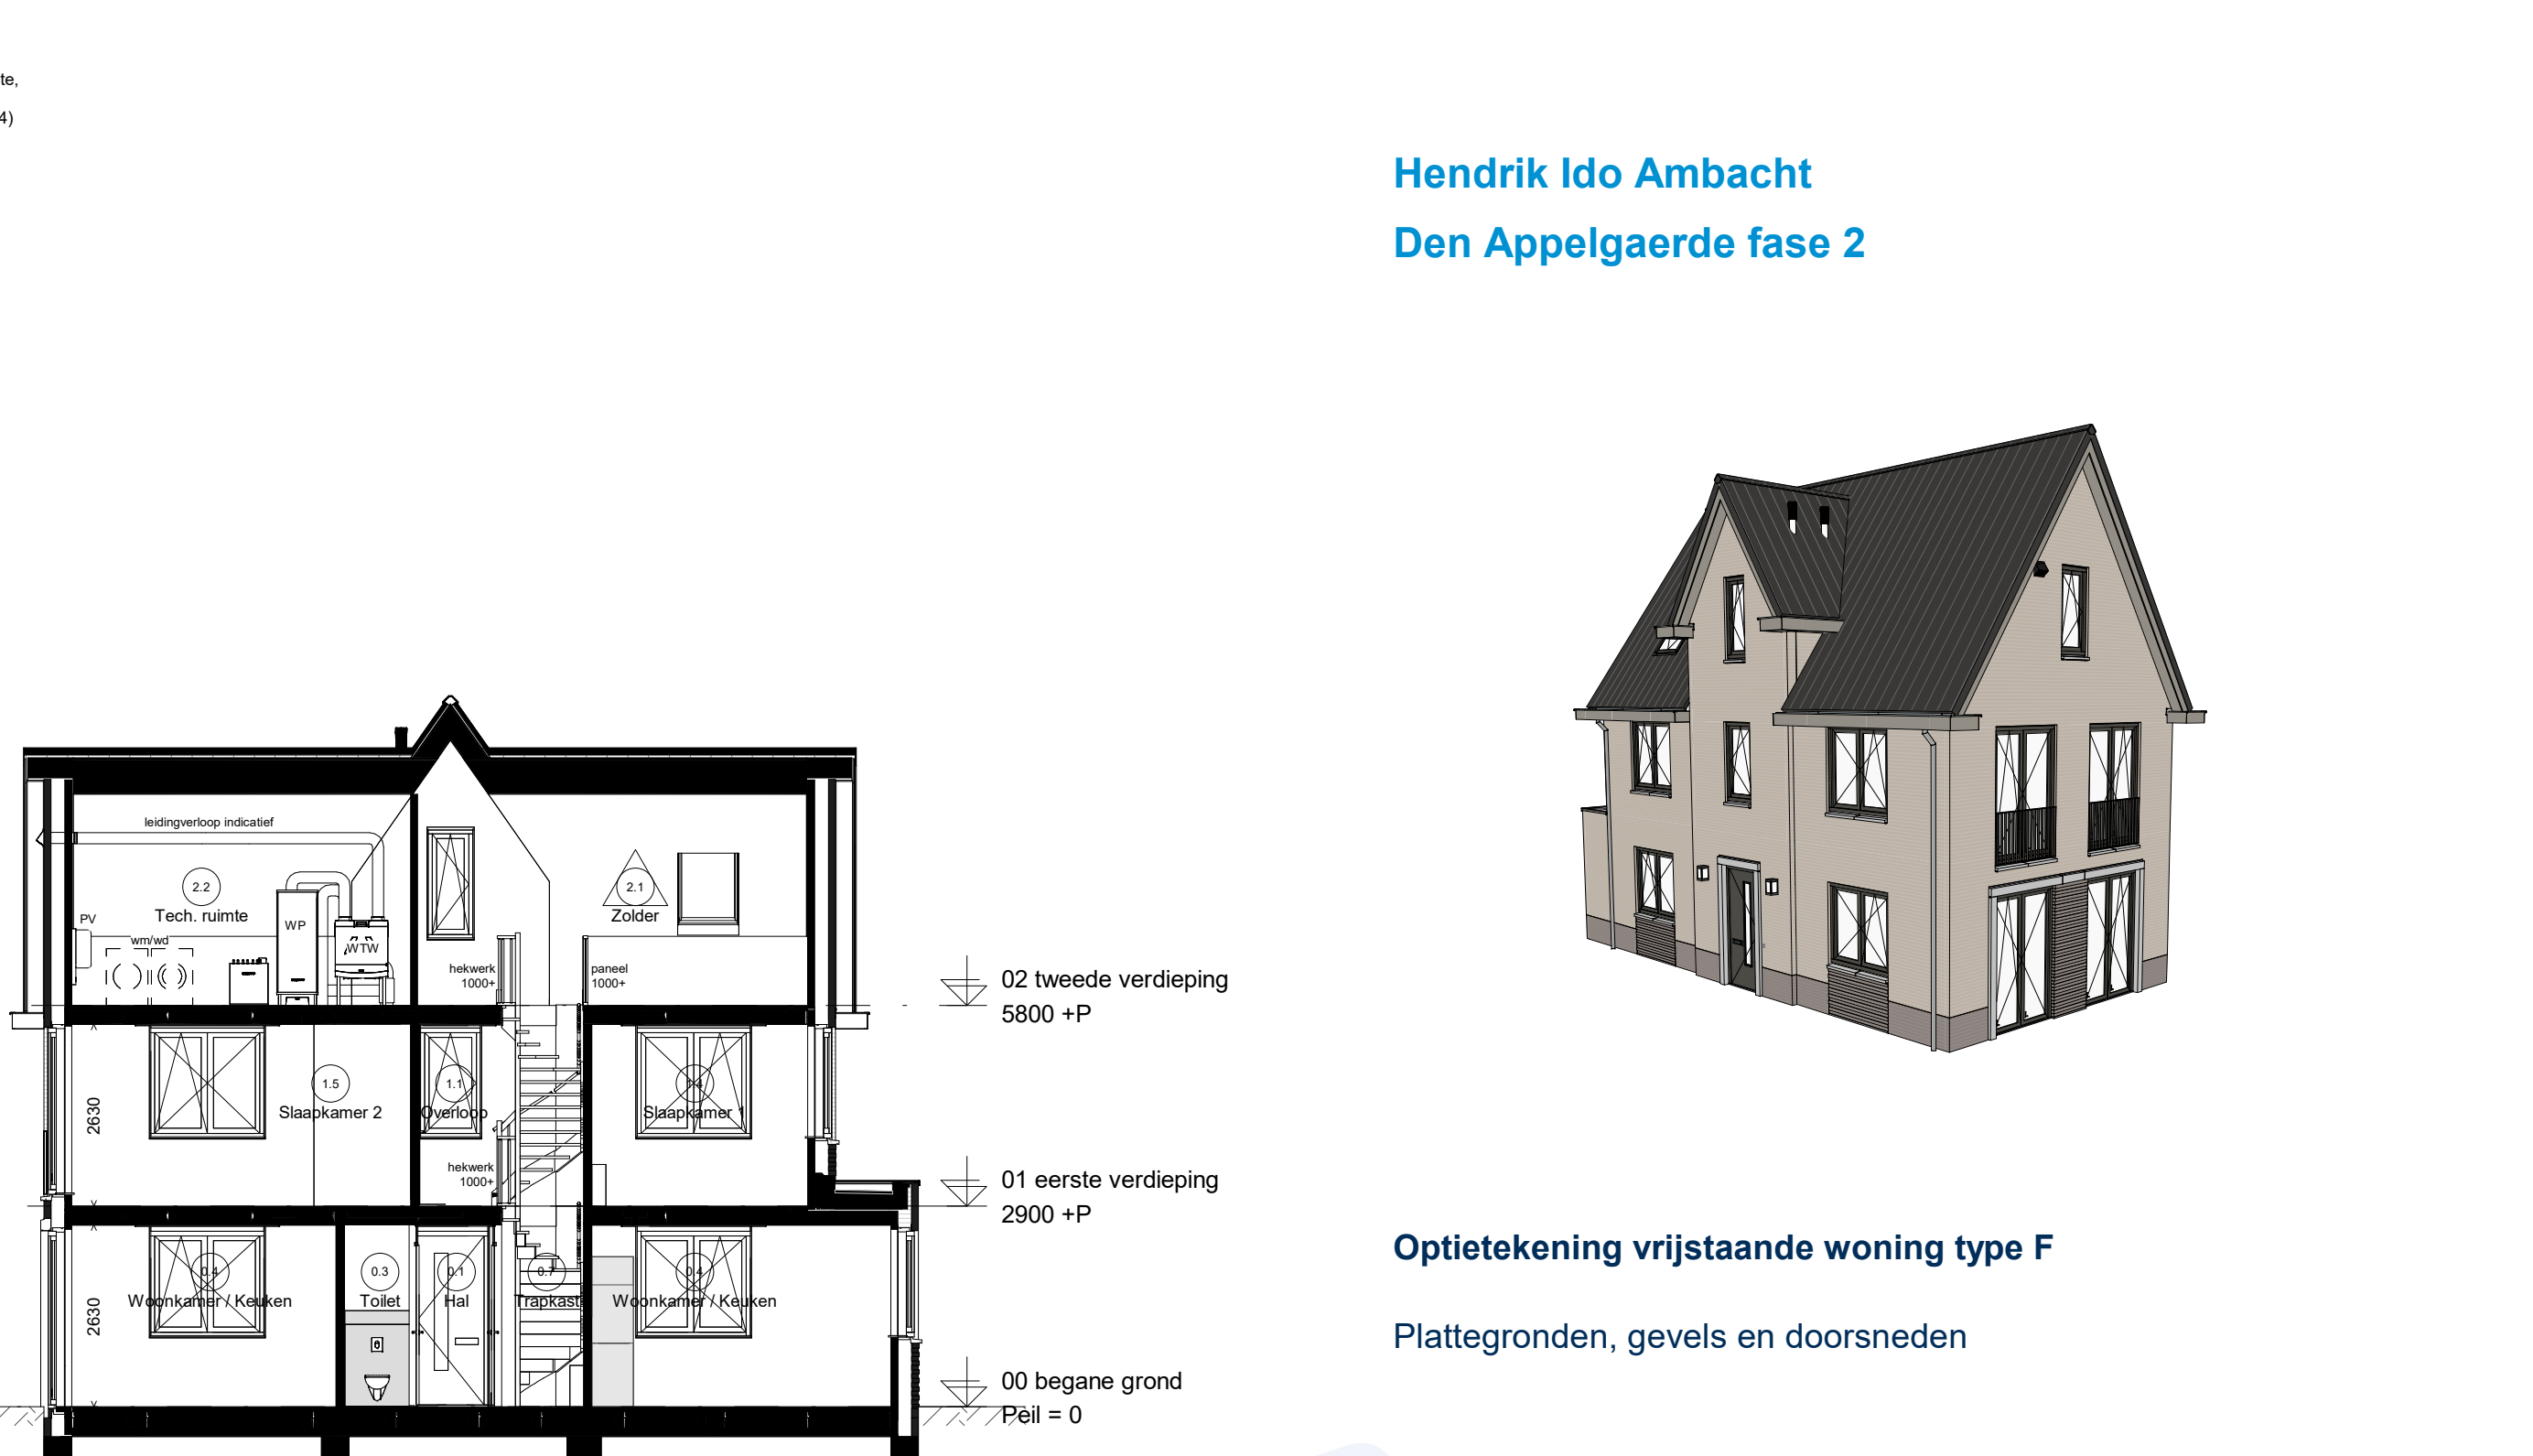

Doorsnede D20.4

Hendrik Ido Ambacht  
Den Appelgaarde fase 2

Optietekening vrijstaande woning type F

Plattegronden, gevels en doorsneden