




Voorgevel


Rechtergevel

Achtergevel


Linkergevel

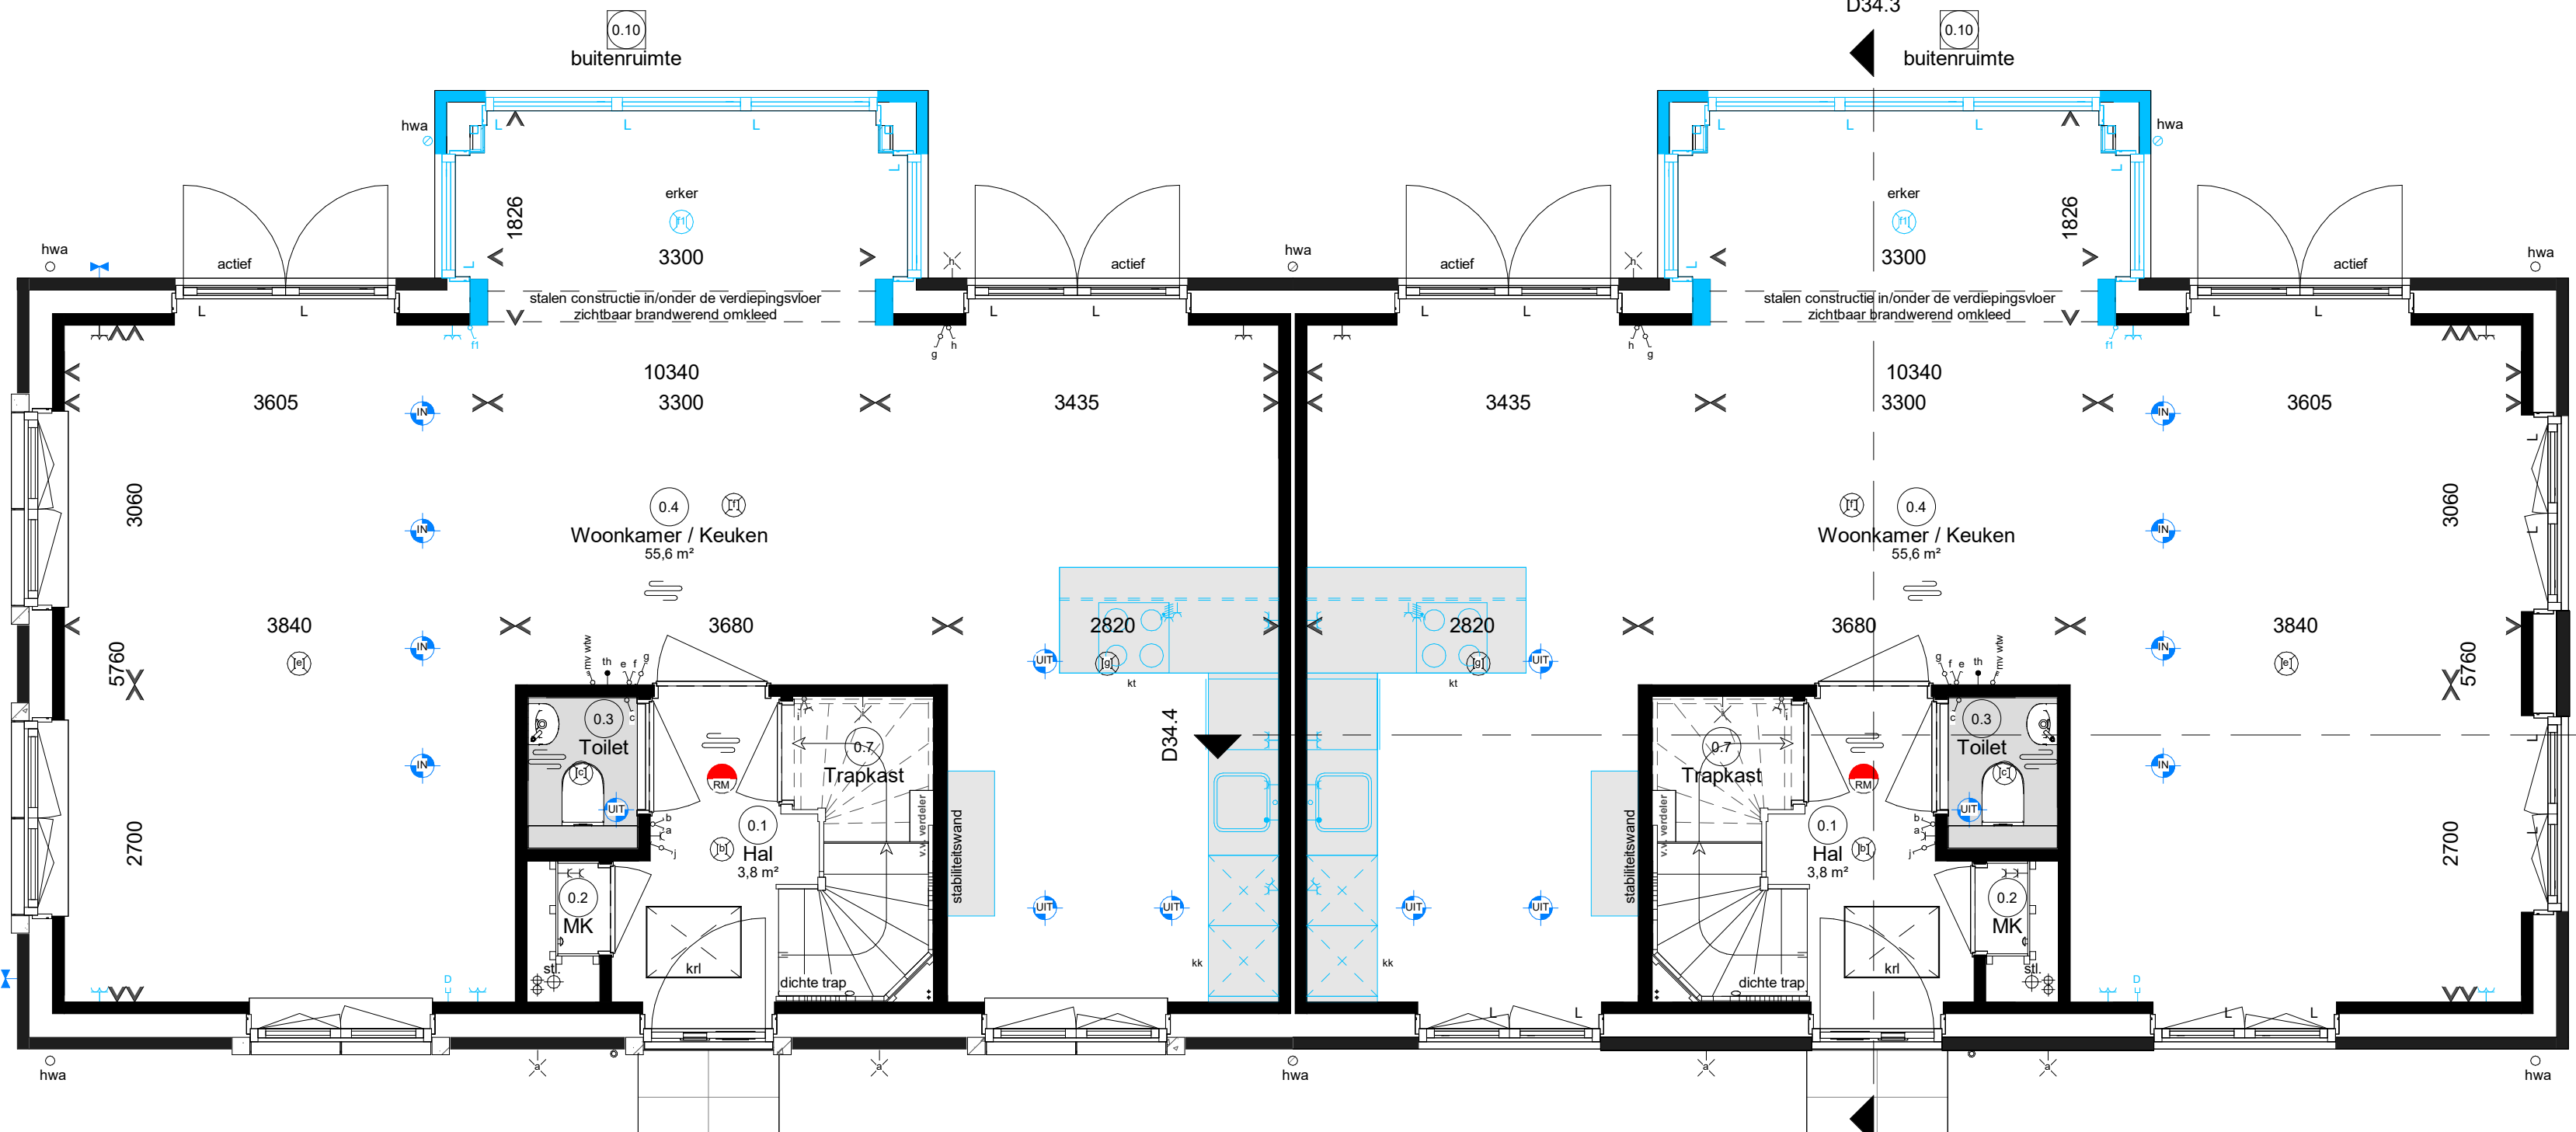


Begane grond

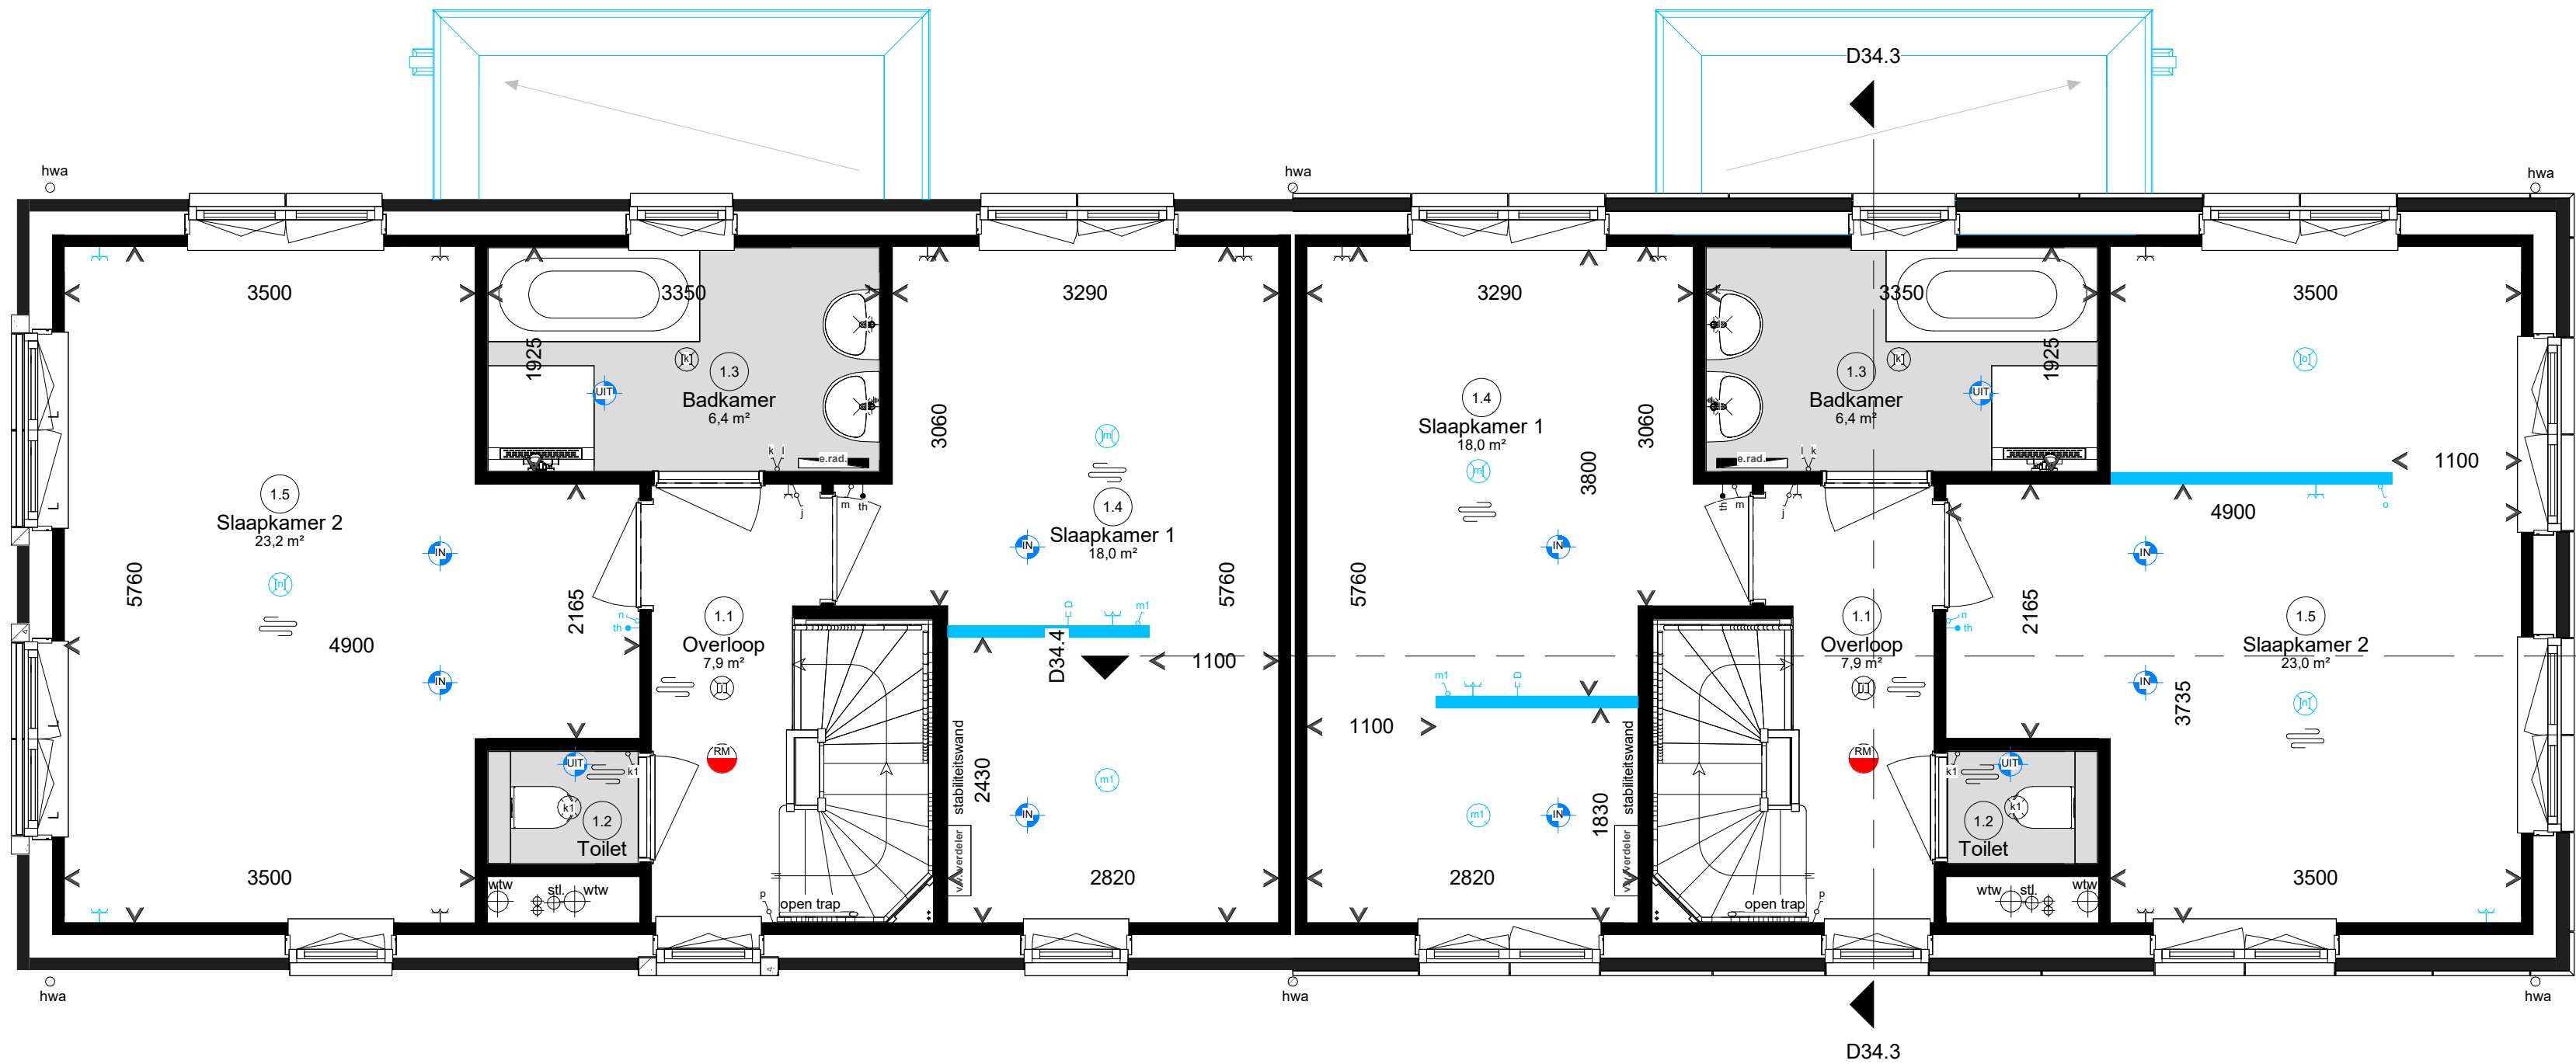


Eerste verdieping

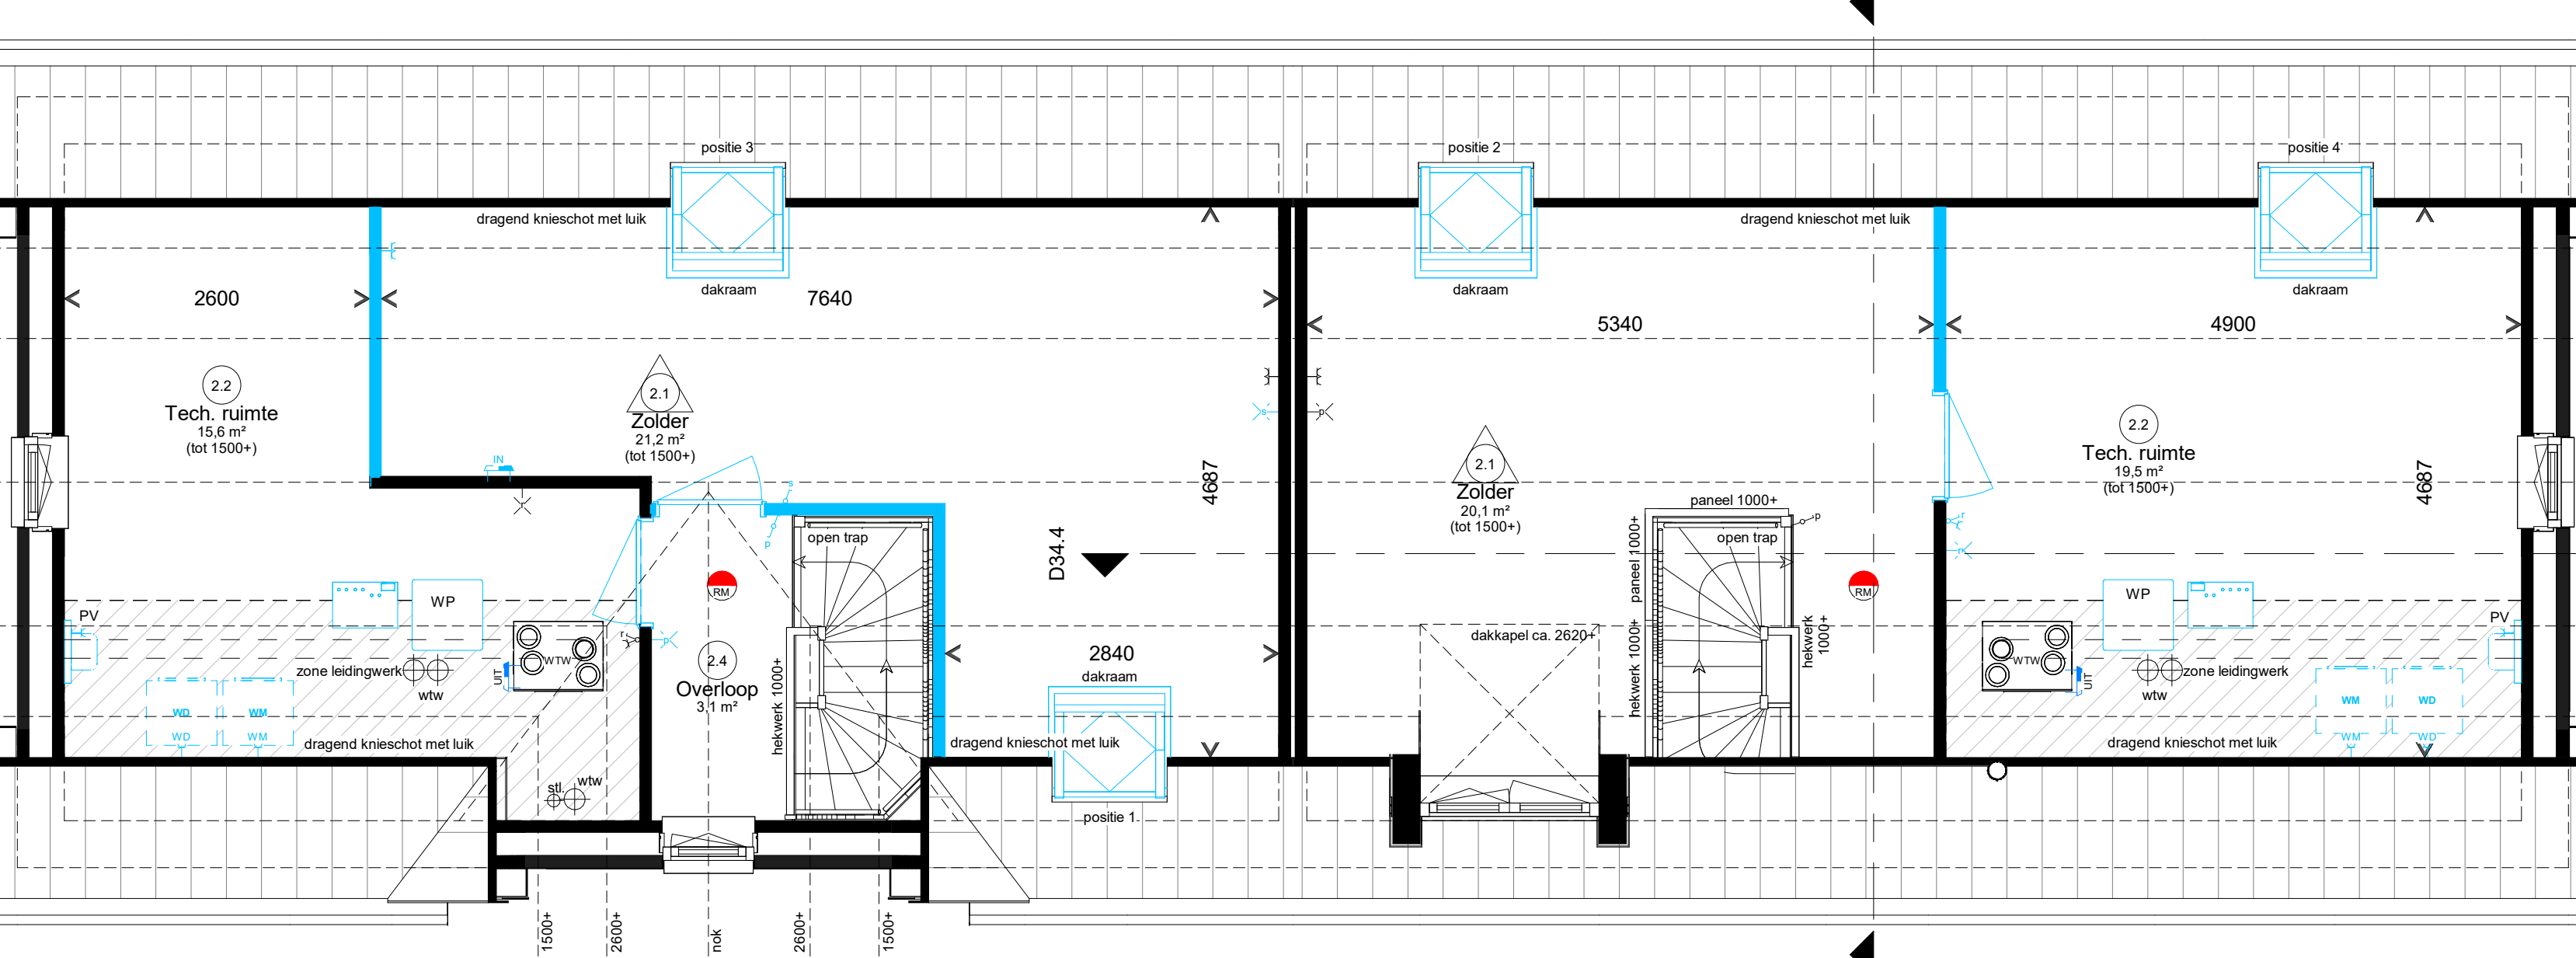


Tweede verdieping

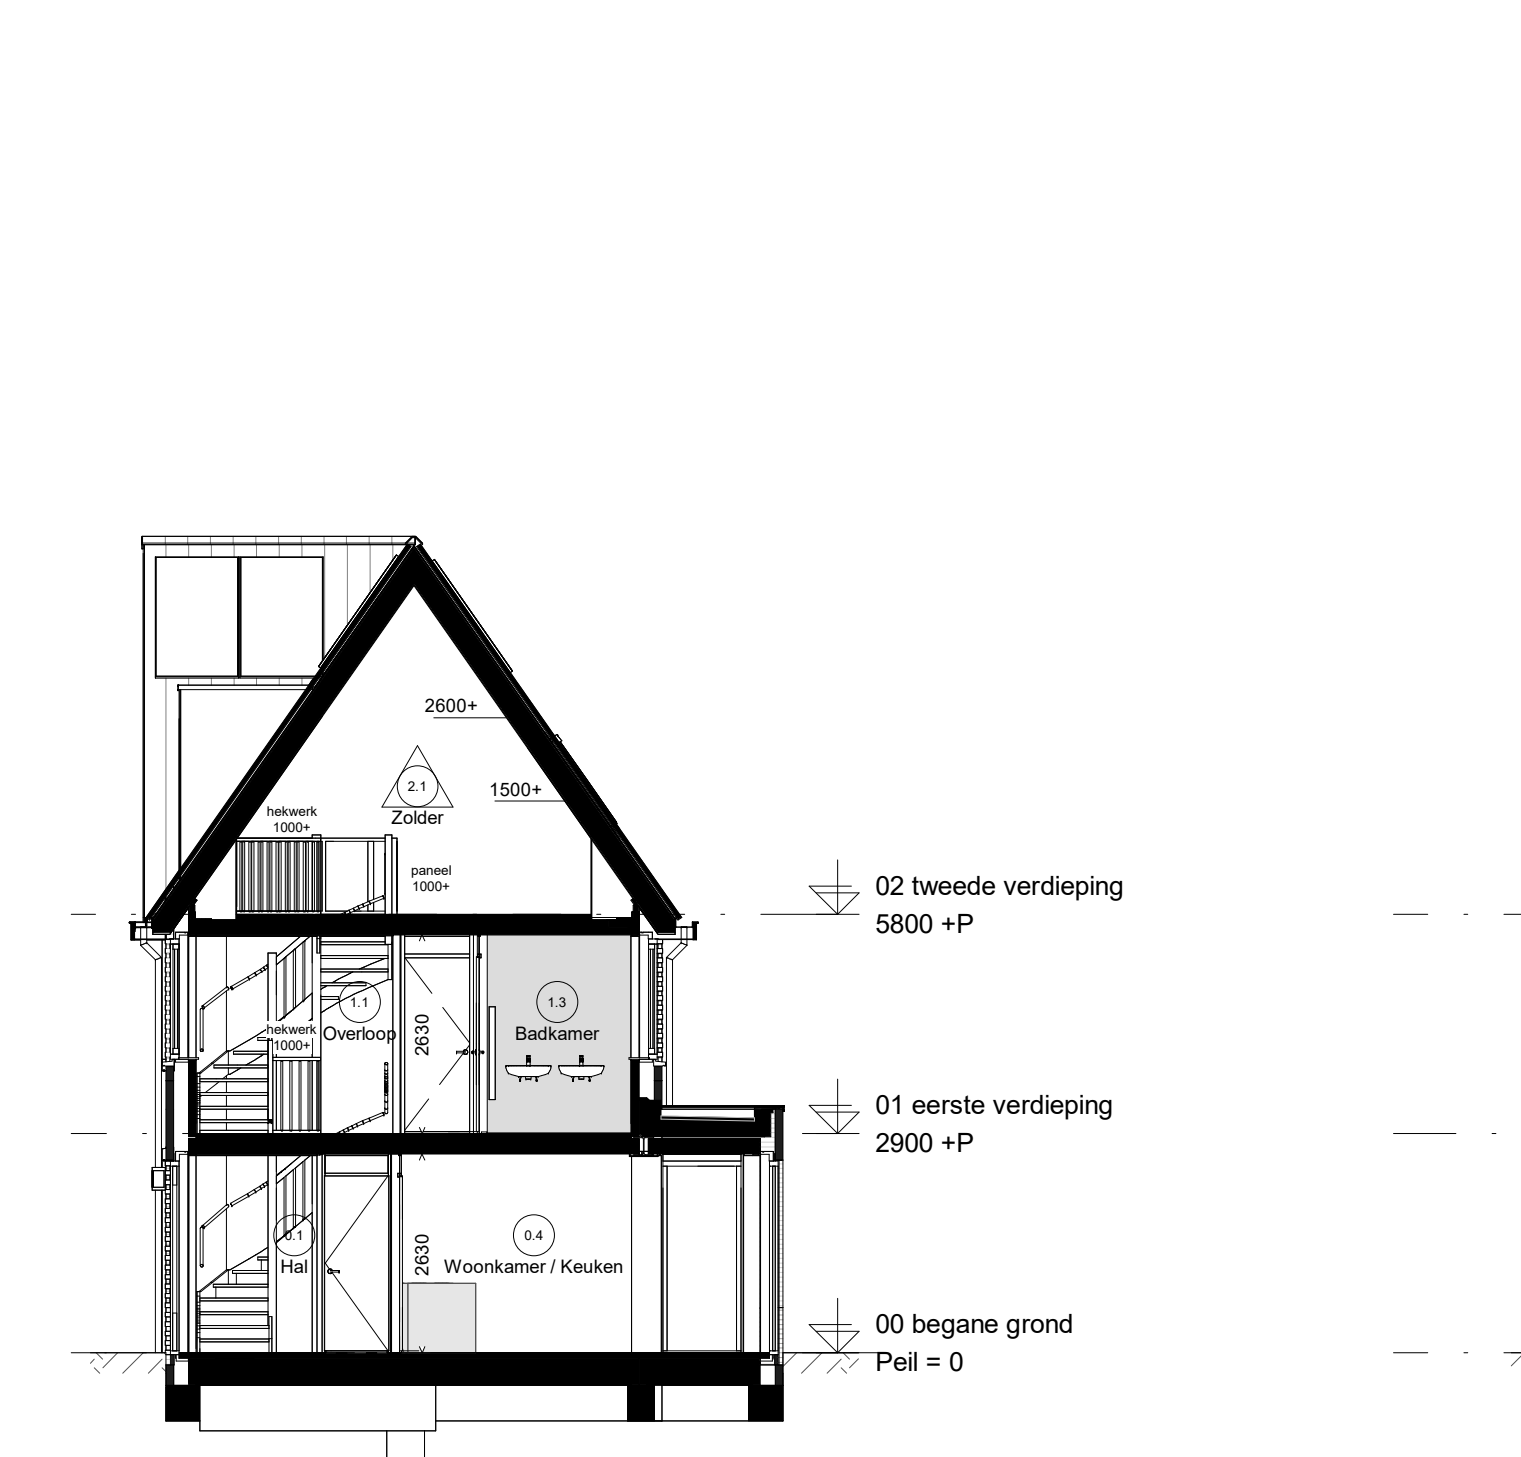



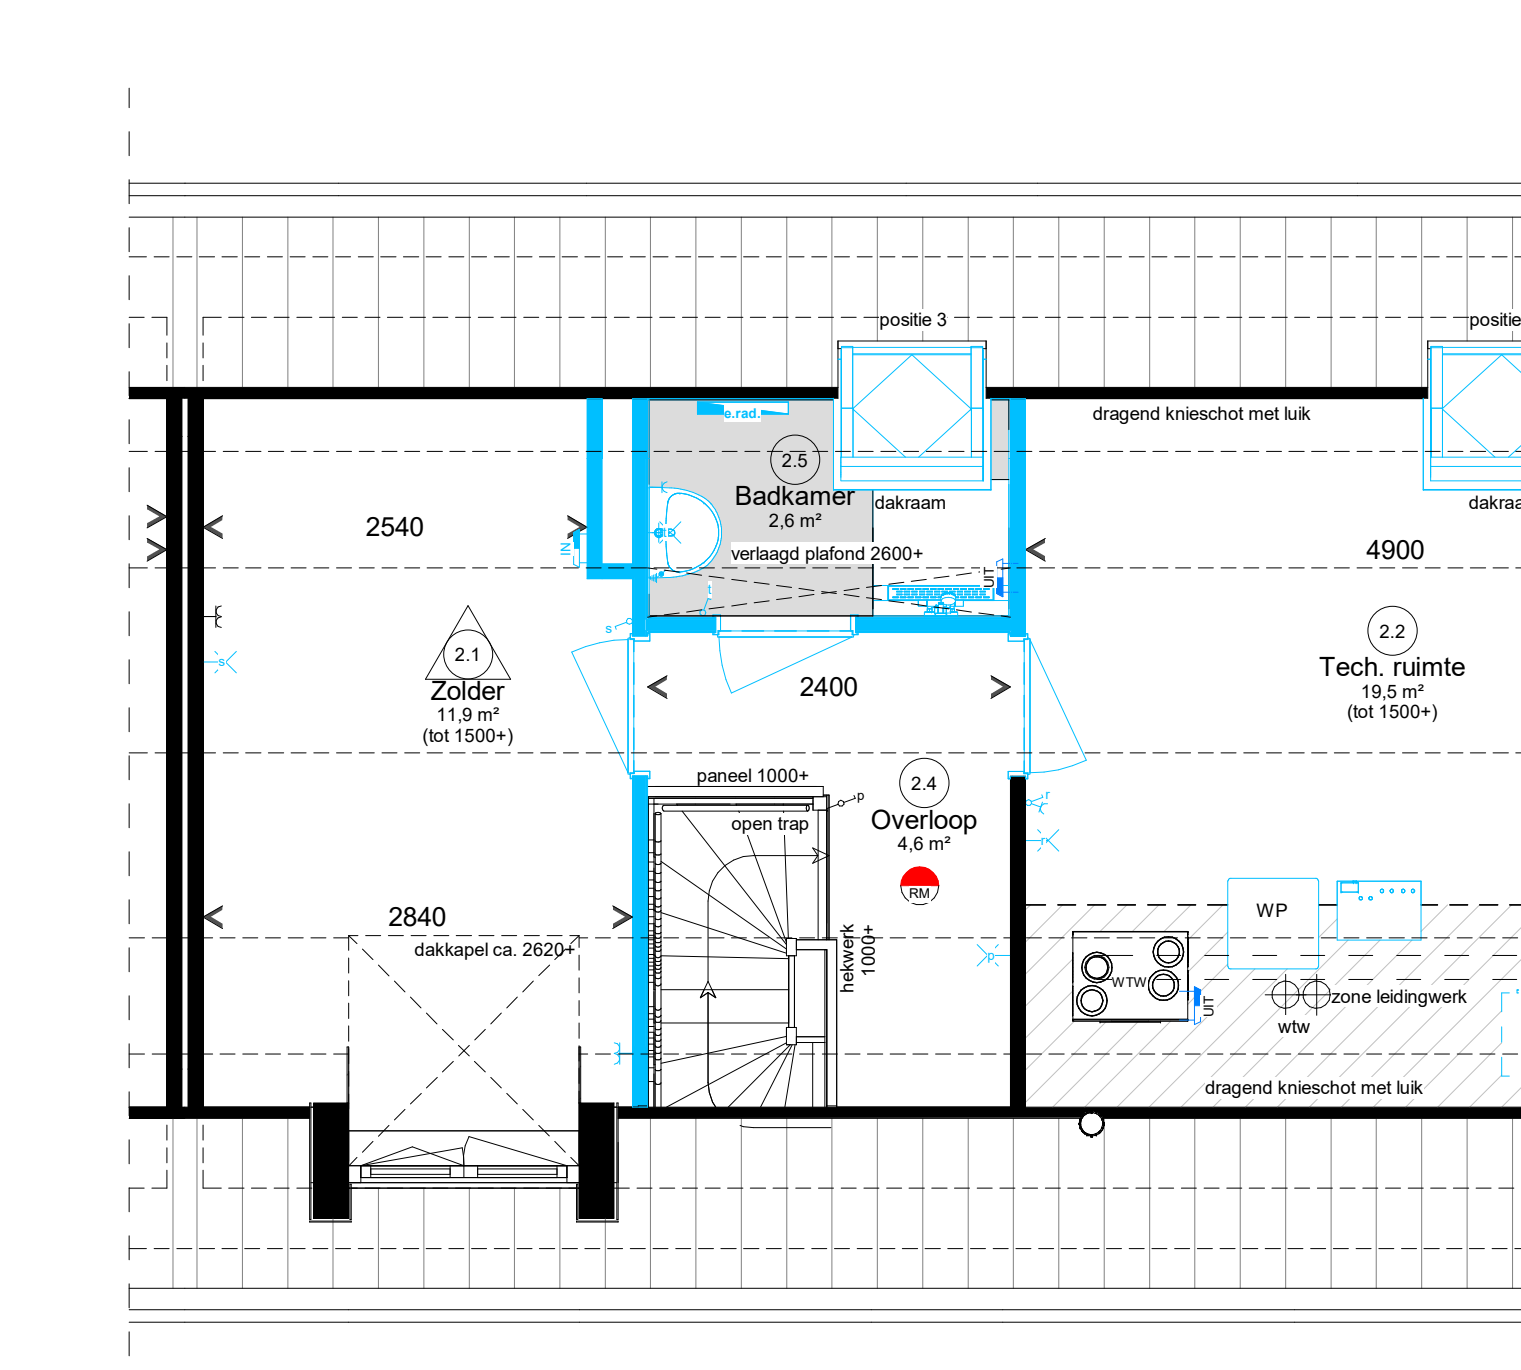


Tweede verdieping

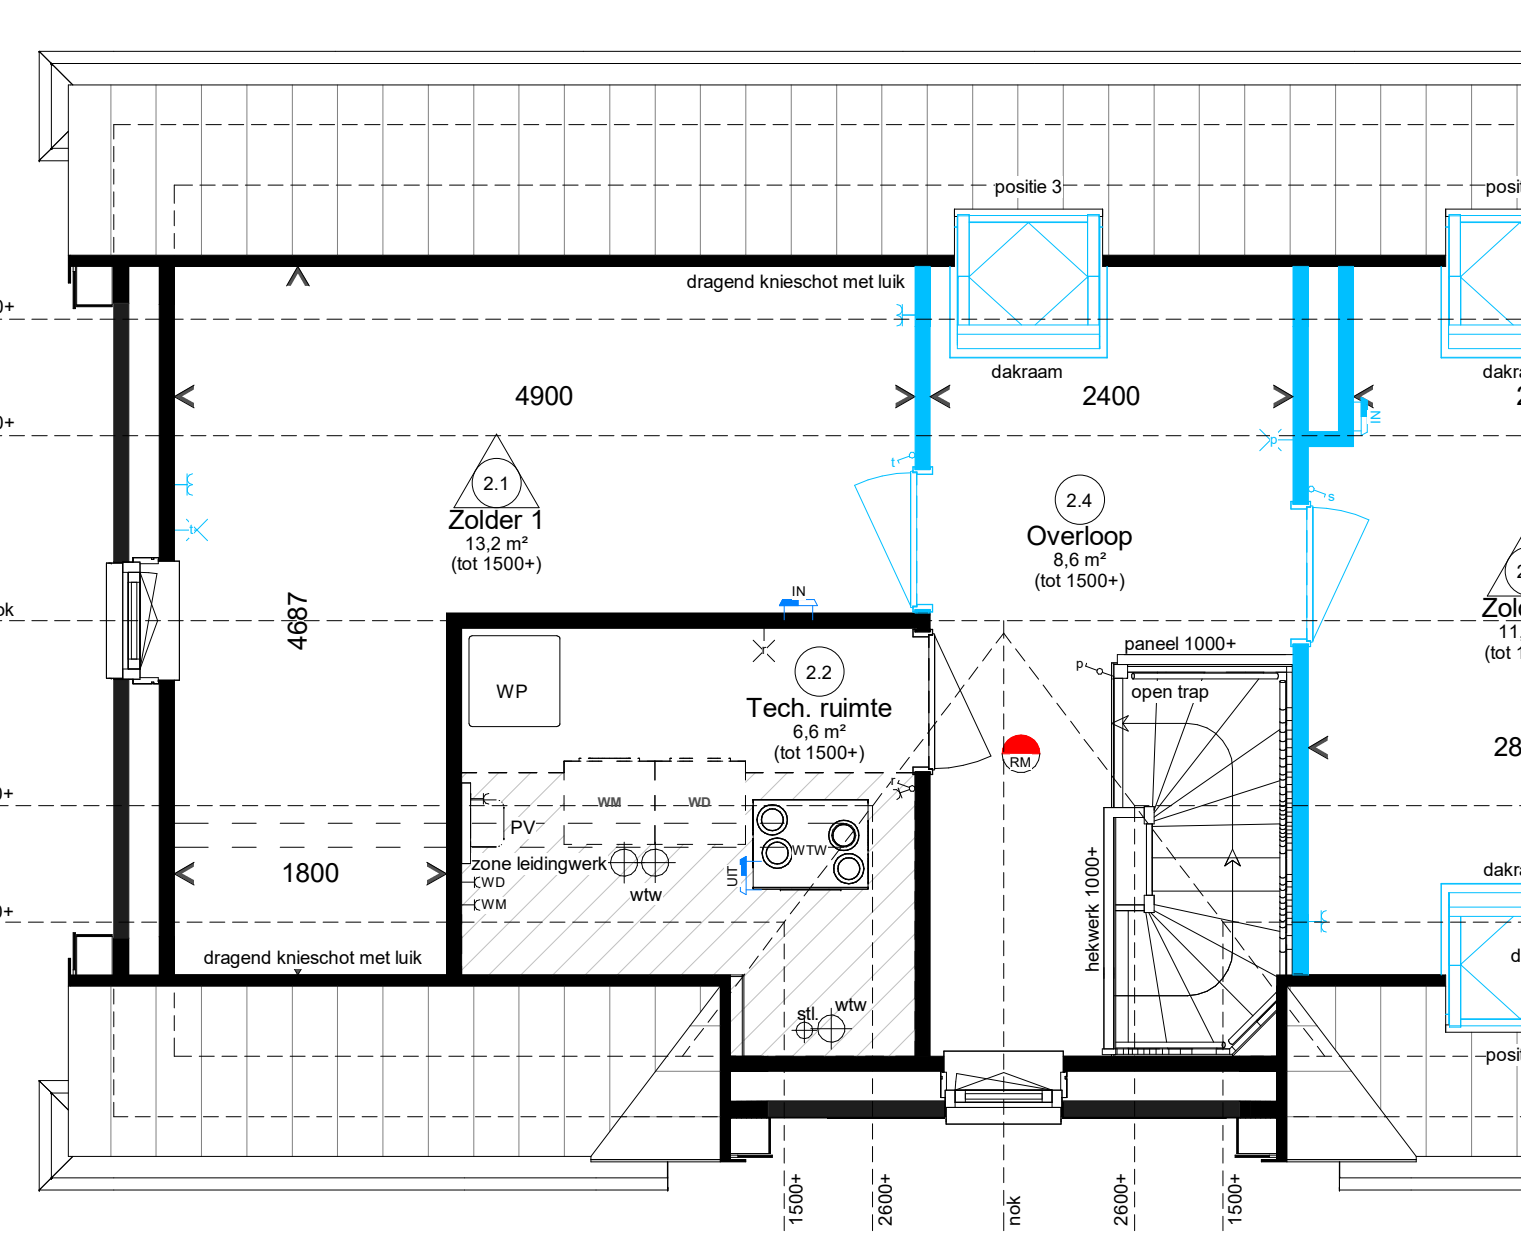


Tweede verdieping

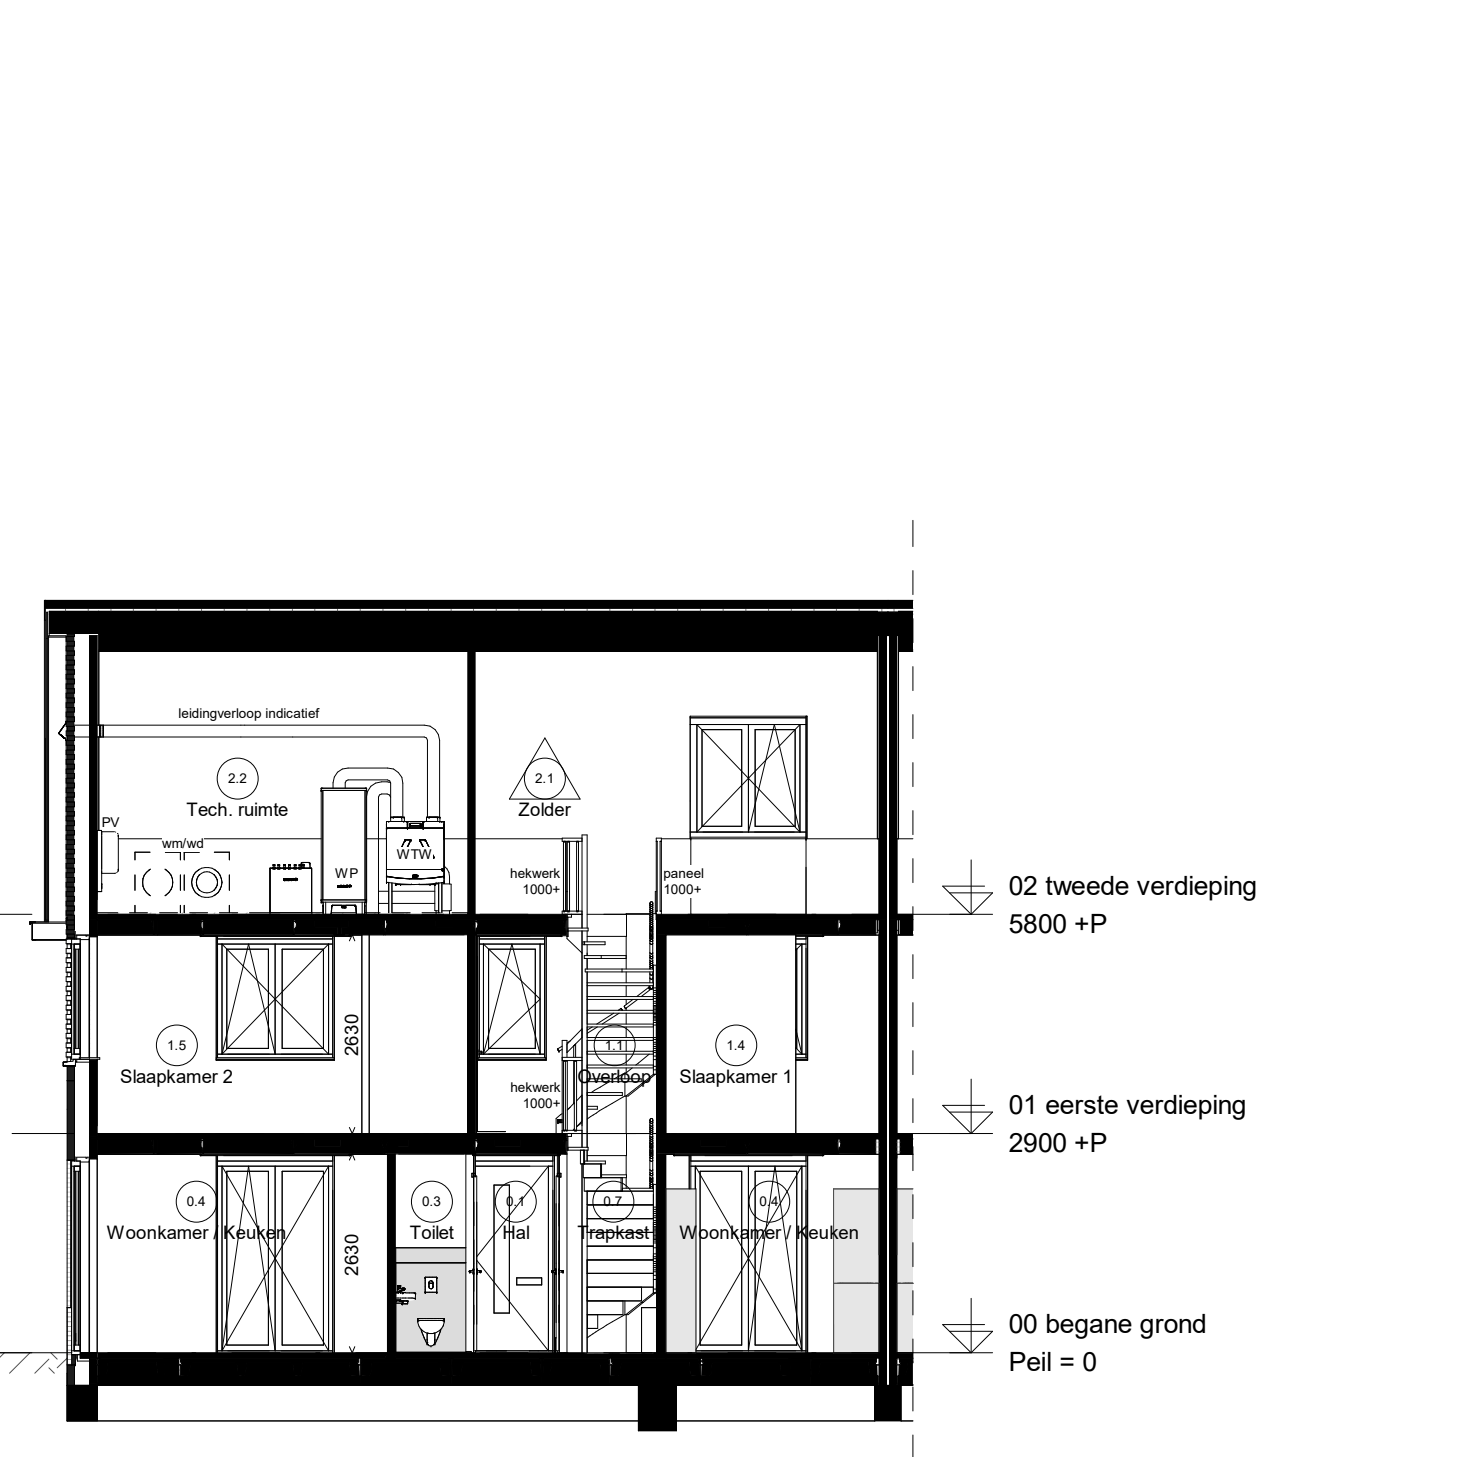


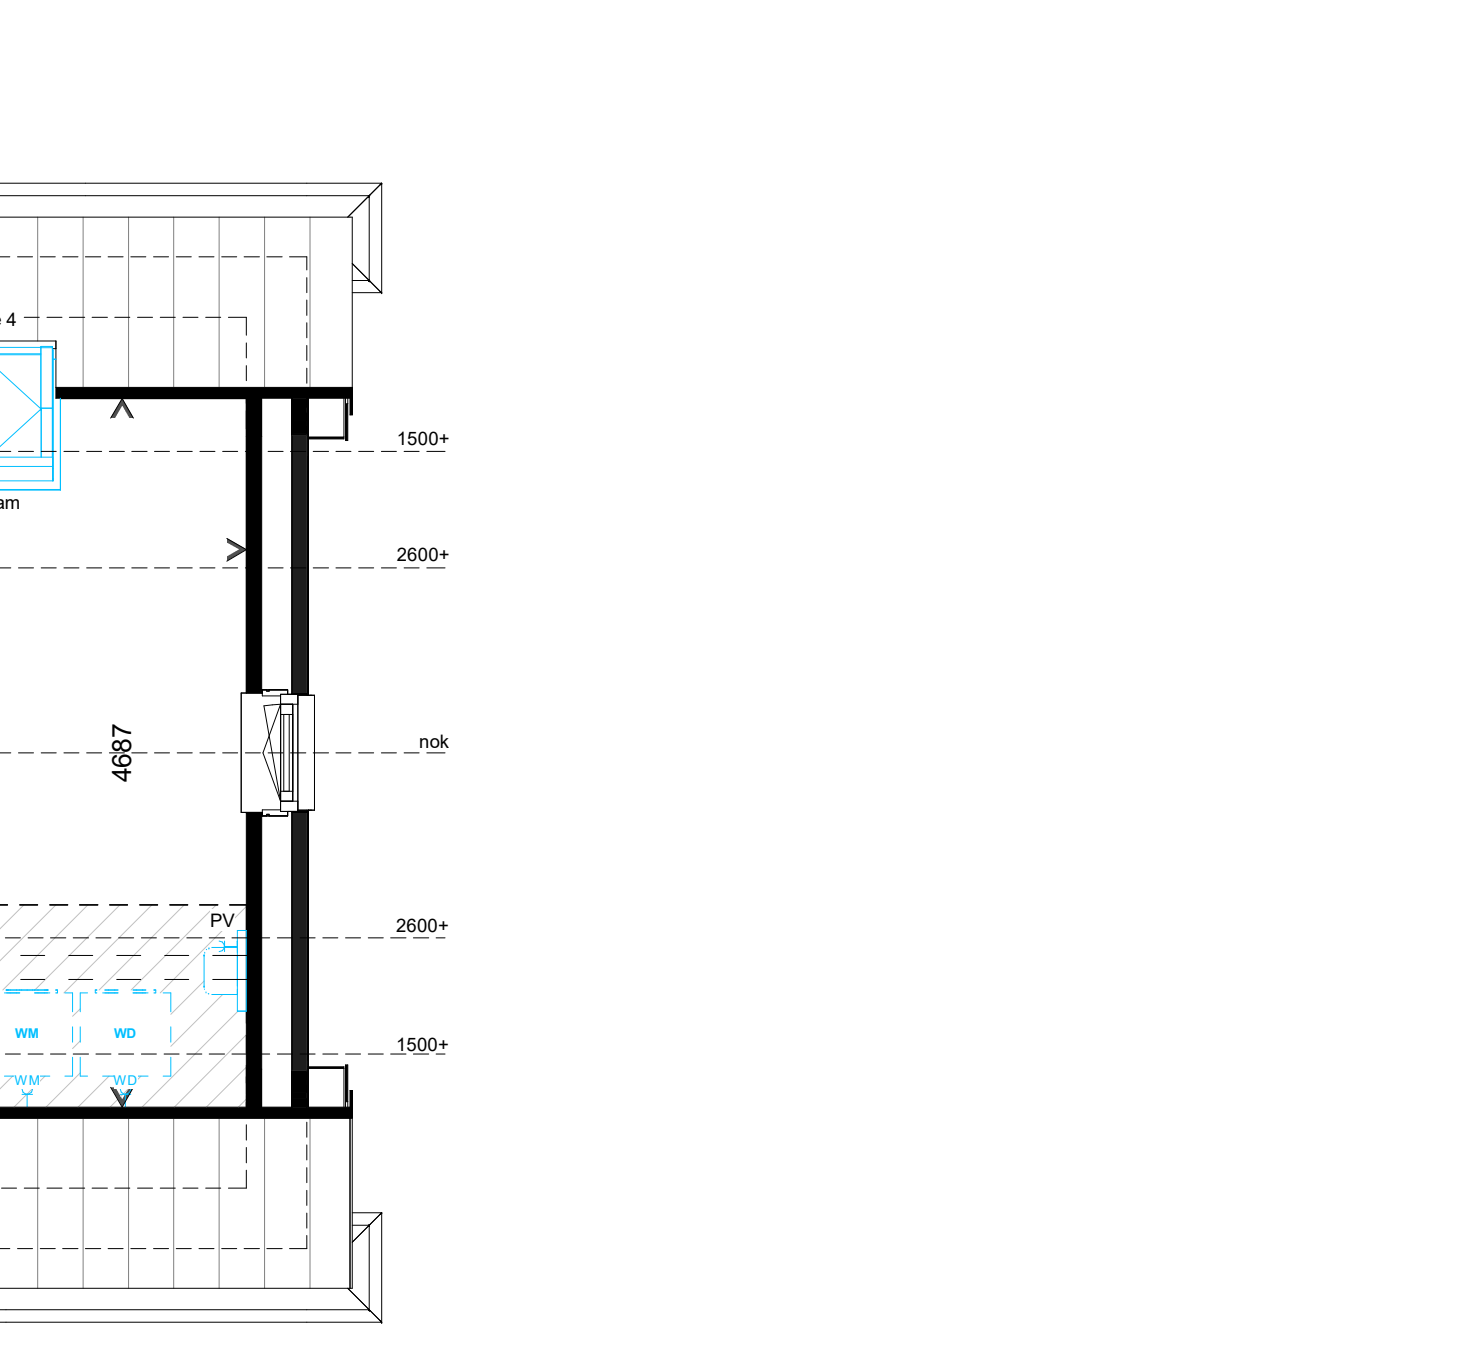

Tweede verdieping

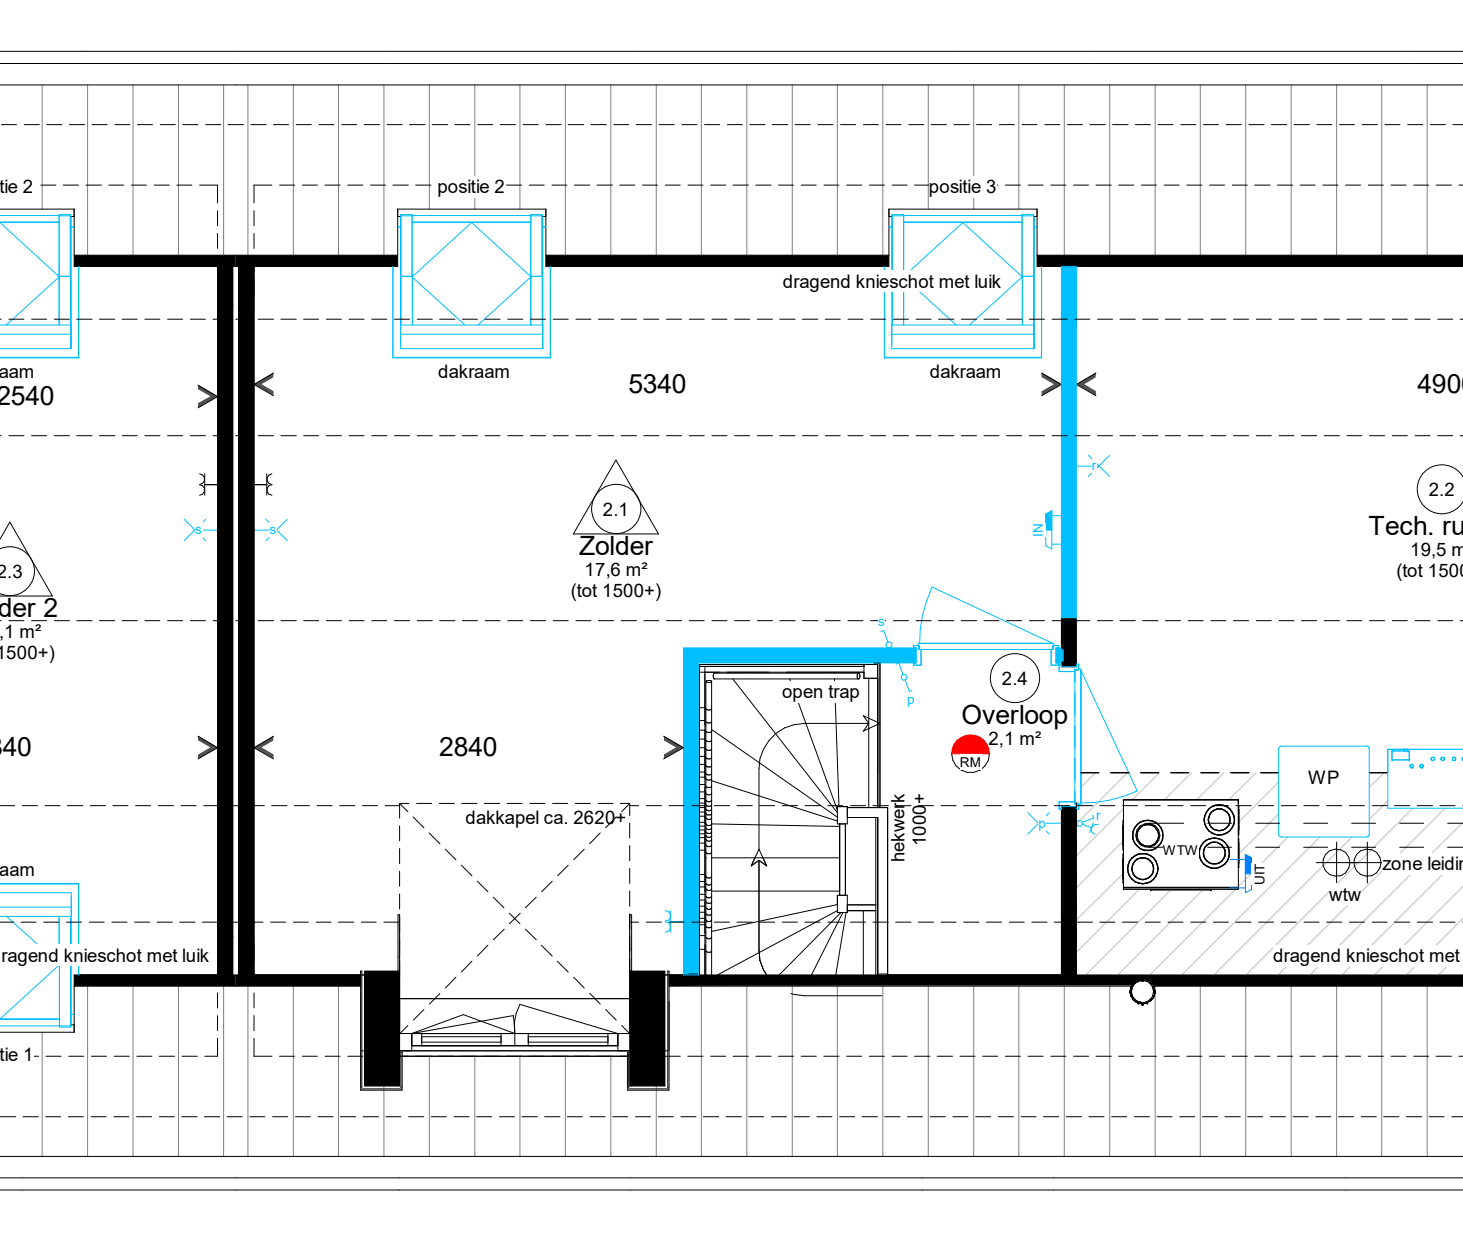

Tweede verdieping

- Renvoer elektrisch**
- Wandcontactdoos enkel
 - Wandcontactdoos dubbel
 - Beldrukker
 - Belschel
 - WV wandcontactdoos t.b.v. wasdroger/wasmachine op aparte groep
 - Schakelaar enkel
 - Schakelaar serie
 - Schakelaar wissel
 - Schakelaar met wandcontactdoos
 - Centraal aardspunt
 - 3 fase aansluiting
 - Wandlichtpunt
 - Plafondlichtpunt
 - Rookmelder
 - Data UTP Cat 6
- Renvoer installatie**
- Thermoslaaf
 - Bediening ventilatie
 - Ventilatieventiel afvoer
 - Ventilatieventiel inblaas
 - Ventilatieventiel
 - Buitenkraan
 - Elektrische radiator
 - Vloerverwarming
 - Vloerverwarming verdeler
 - Meterkast
 - Opstelplaats: PV Omvormer PV-panelen WM Wasmachine WD Wasdroger WTW Warmteterugwinning unit WP Warmtepomp

Ruimte benamingen volgens Besluit bouwwerken leefomgeving (Bbl)

0.1	verkeersruimte	0.8	ontbrekende ruimte	1.5	verkeersruimte
0.2	technische ruimte	0.9	technische ruimte	1.6	verkeersruimte
0.3	toilet	1.0	buitenruimte	2.1	ontbrekende ruimte
0.4	verkeersruimte	1.1	verkeersruimte	2.2	technische ruimte
0.5	verkeersruimte	1.2	toilet	2.3	ontbrekende ruimte
0.6	ontbrekende ruimte	1.3	badruimte	2.4	verkeersruimte
0.7	ontbrekende ruimte	1.4	verkeersruimte	2.5	badruimte

Nestkasten


- Gesloten en/of huiskast
- Vloerkast

kozijnen


ADRIAAN VAN ERK
www.adriaanvanerk.nl

Hendrik Ido Ambacht
Den Appelgaarde fase 2

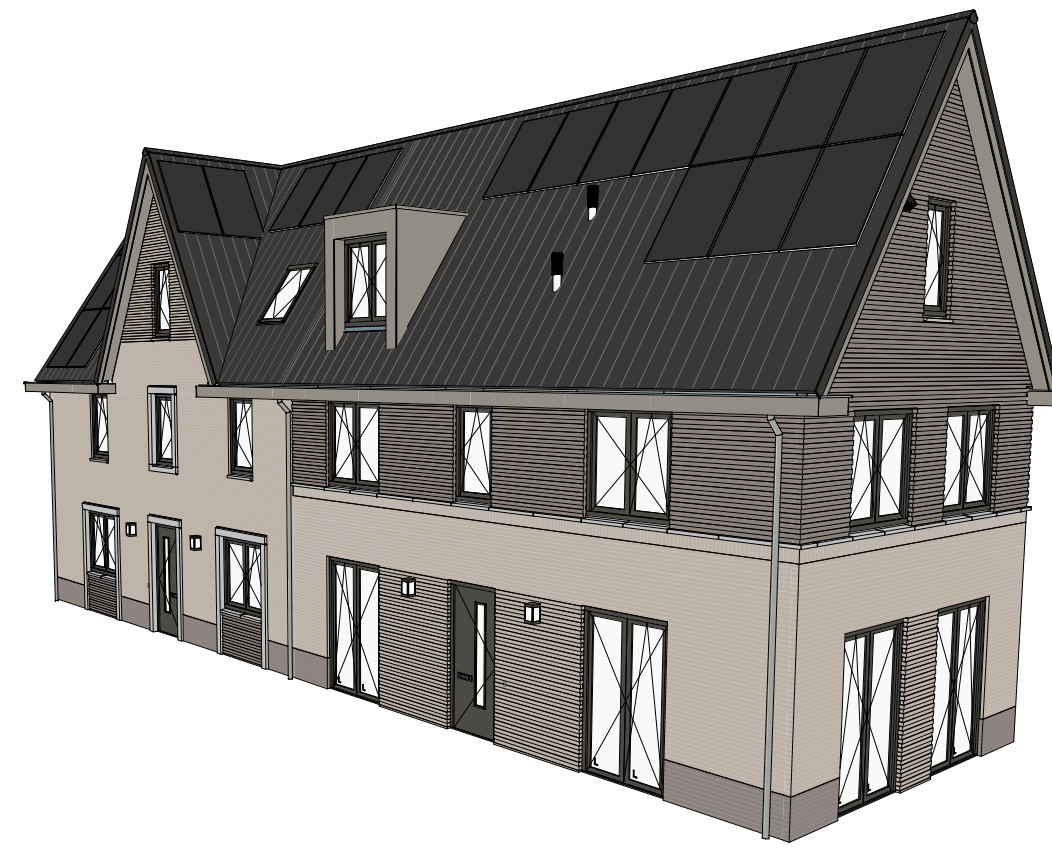

Optietekening twee-onder-1-kap woning type E
Plattegronden, gevels en doorsneden