



Voorgevel

Linkergevel

Linkergevel


Achtergevel

Achtergevel


Achtergevel

Rechtergevel


Rechtergevel

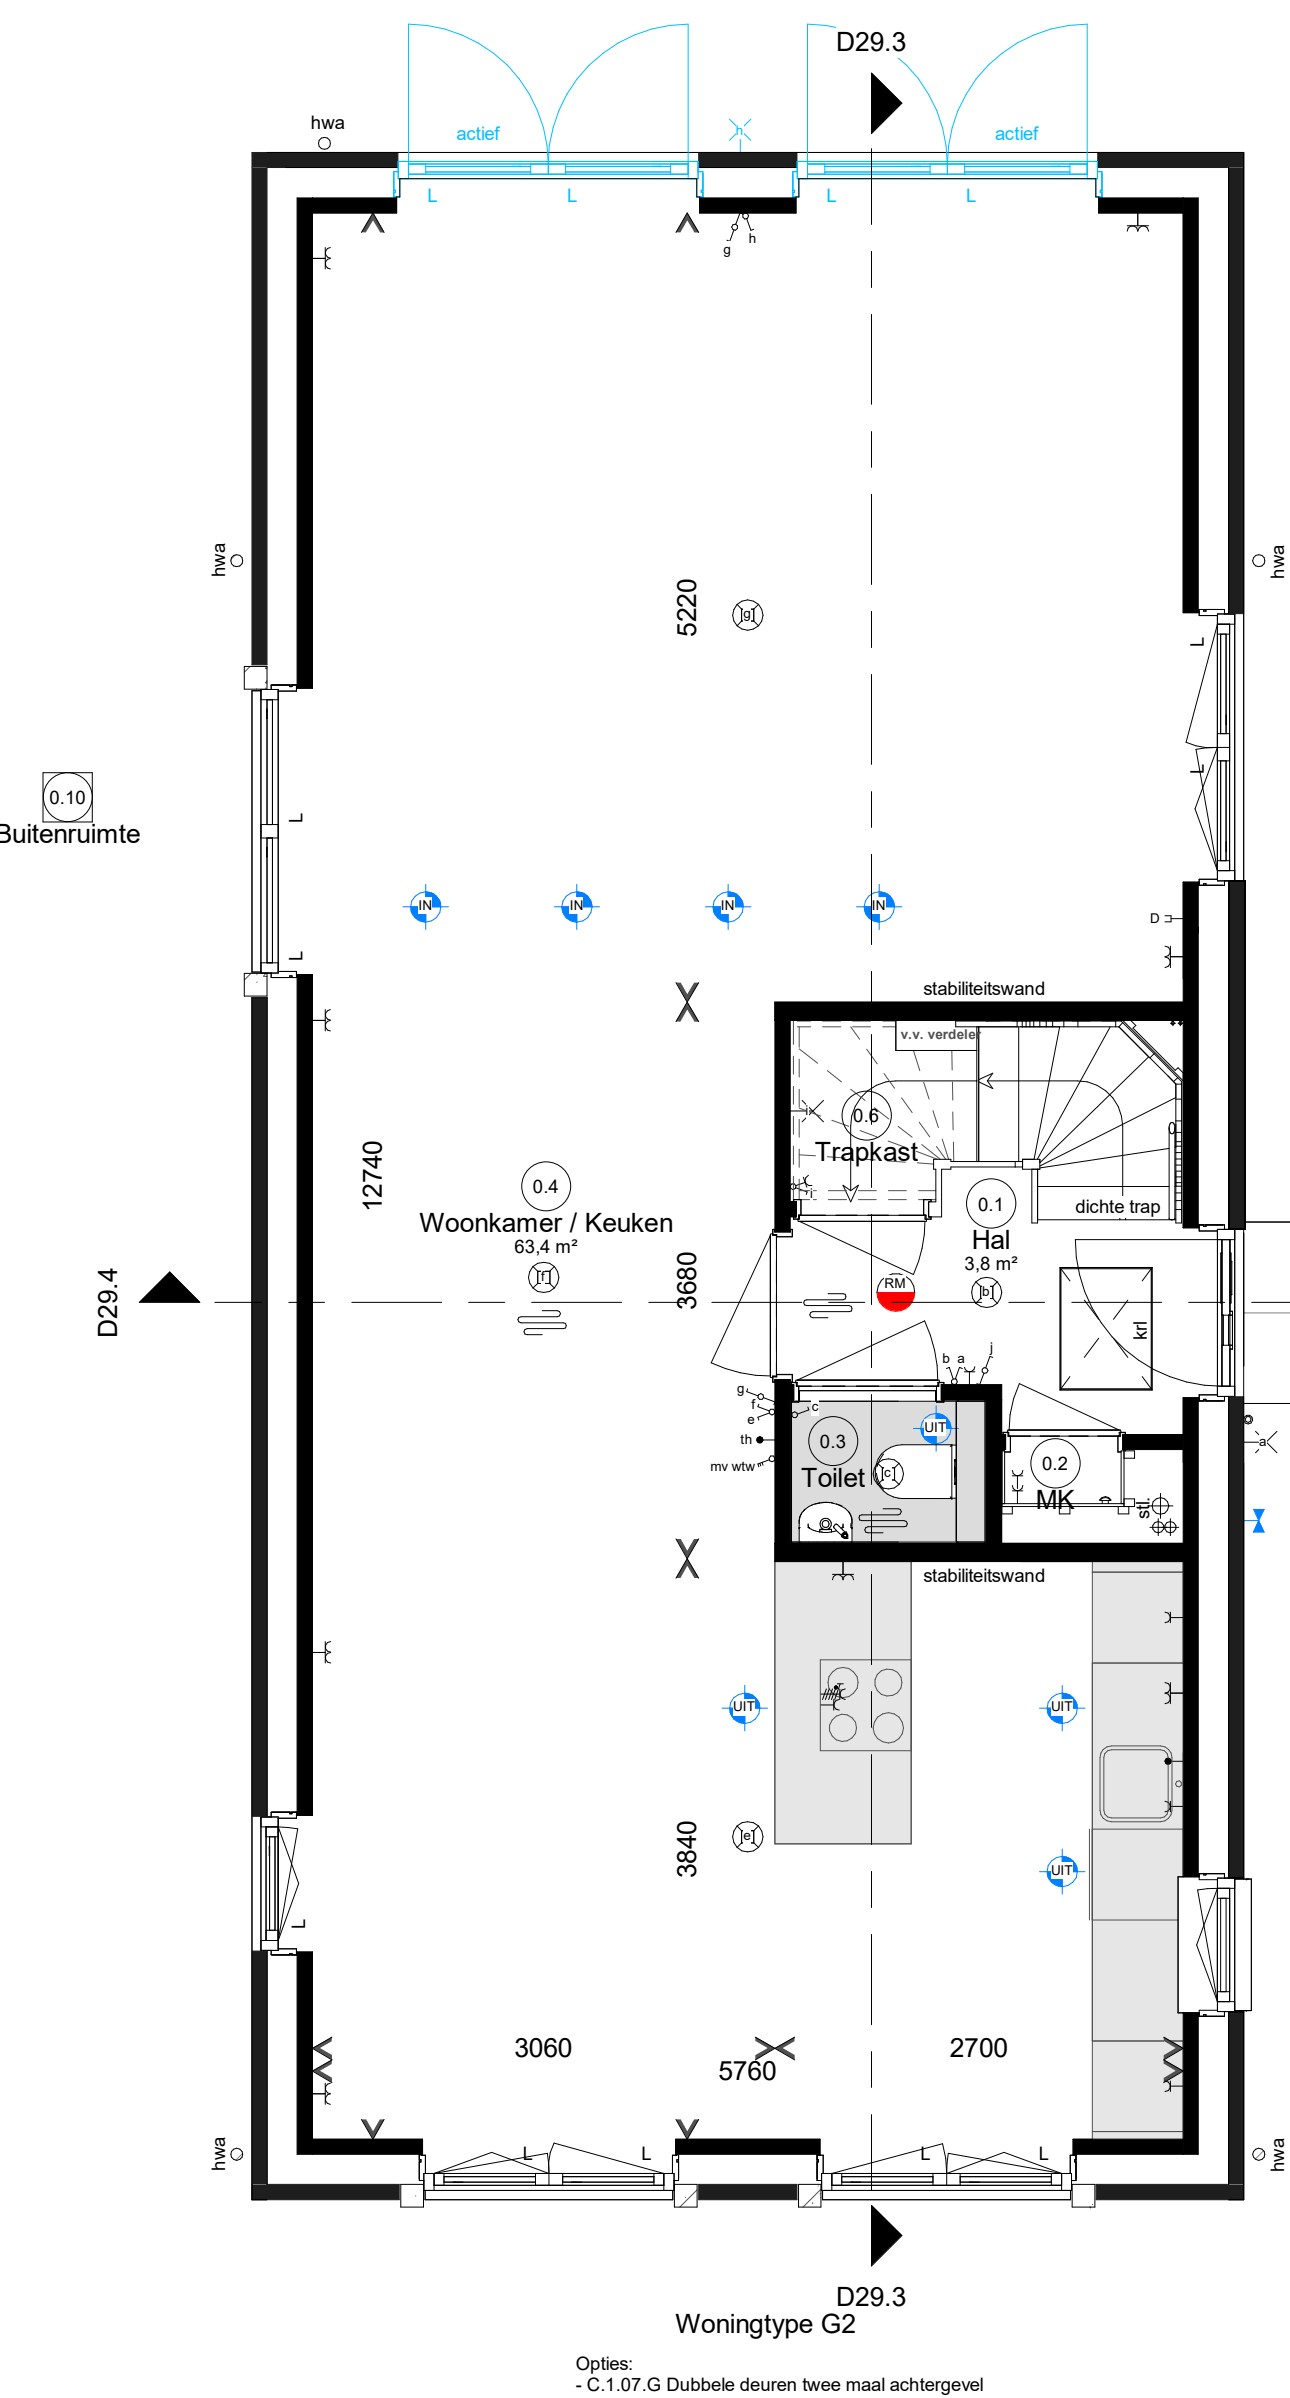


Begane grond

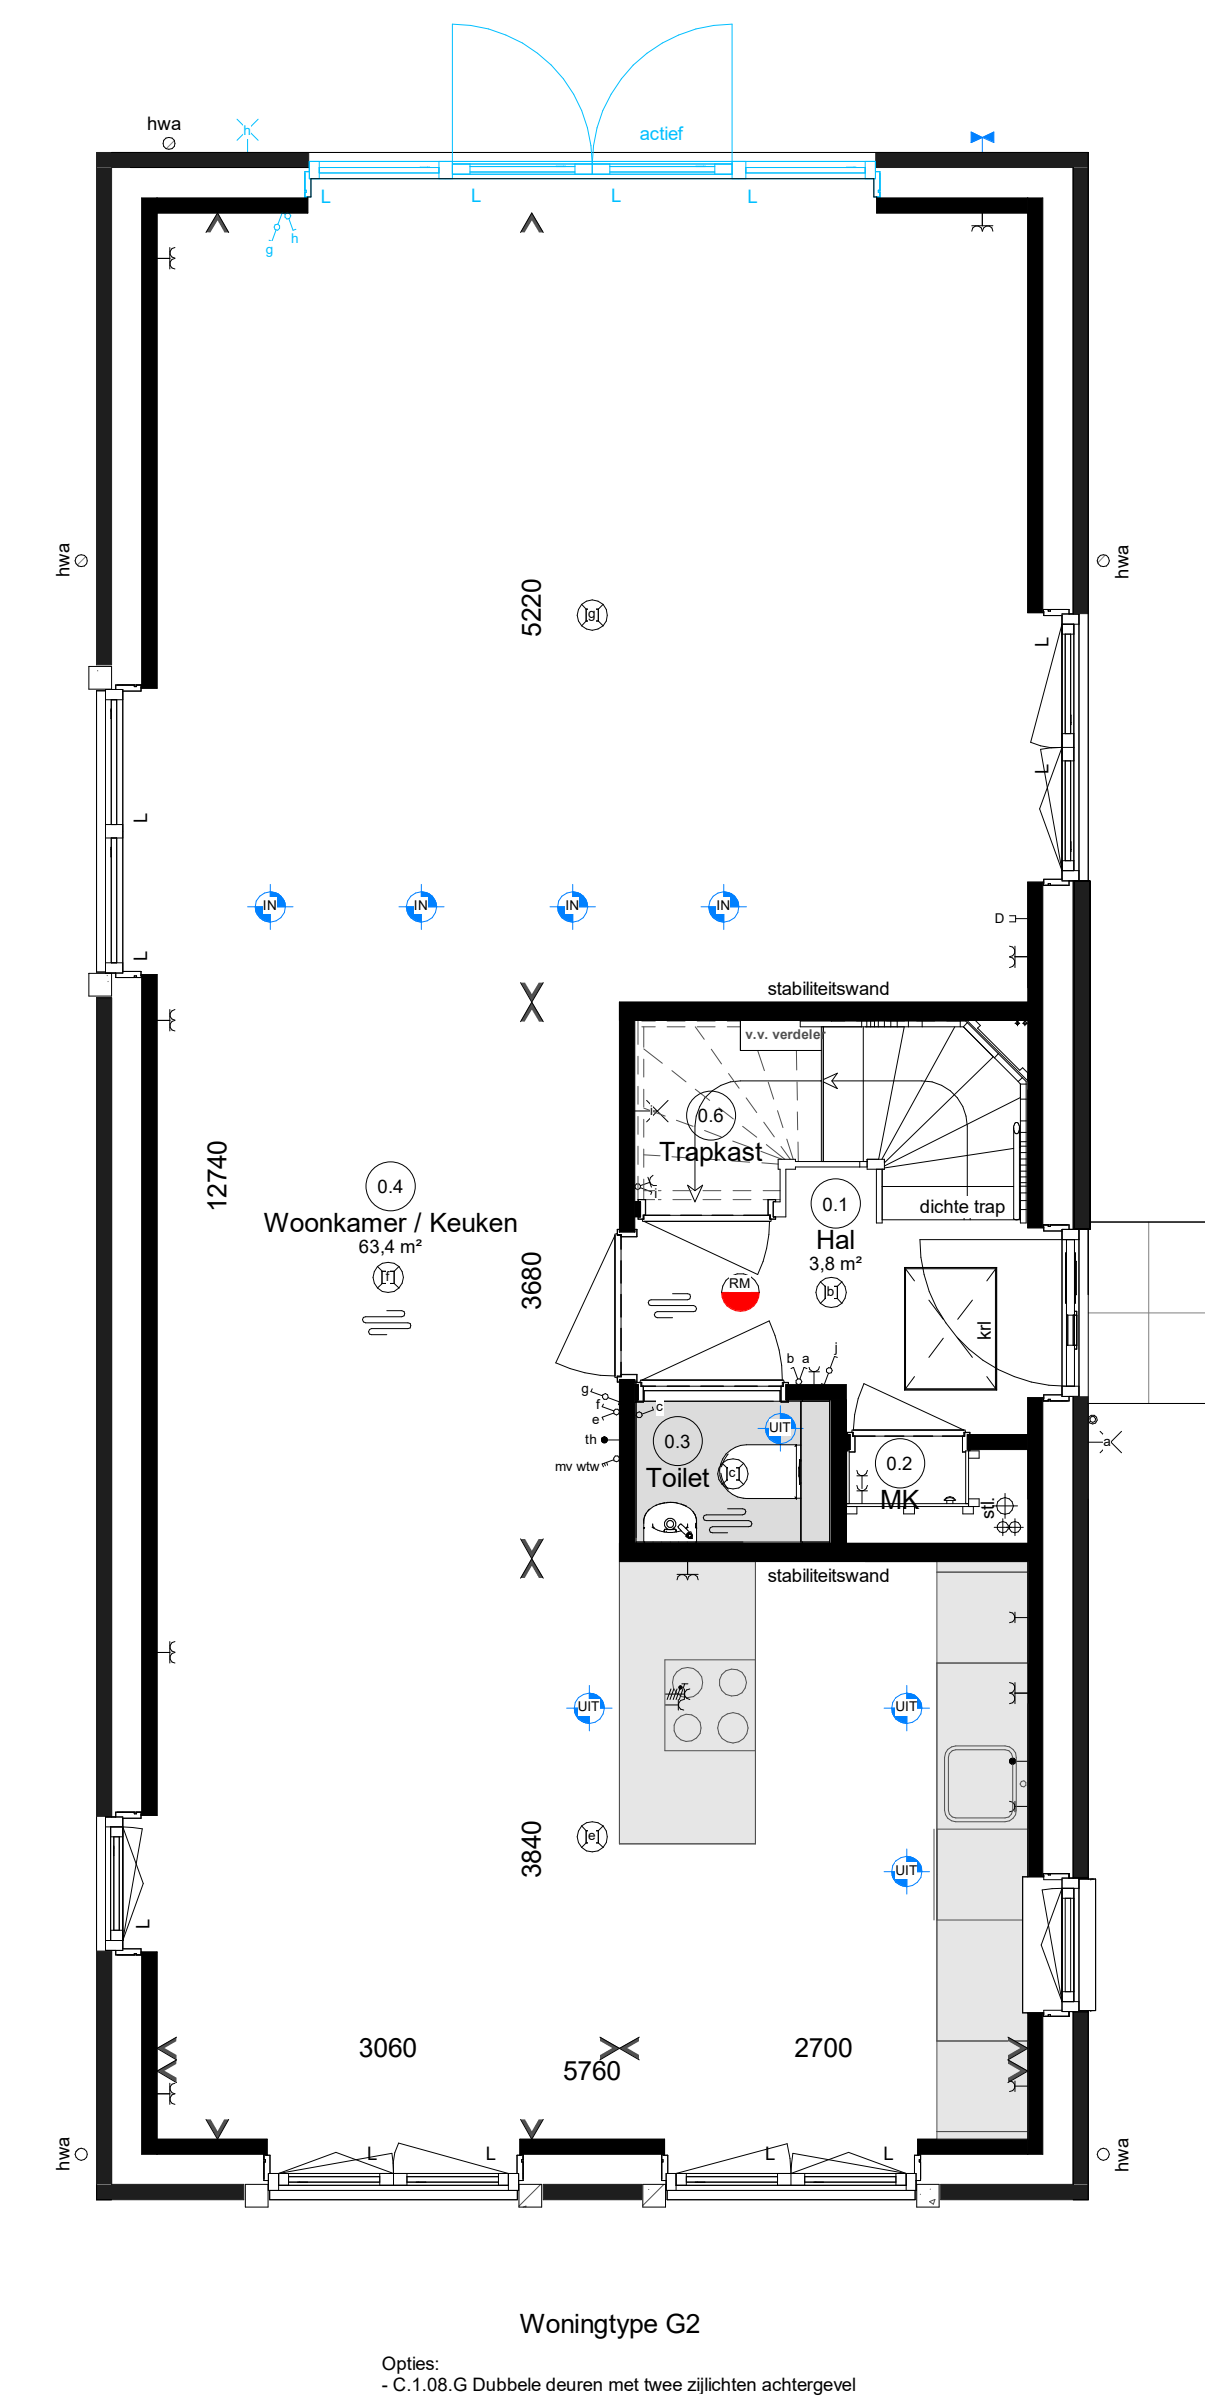


Begane grond

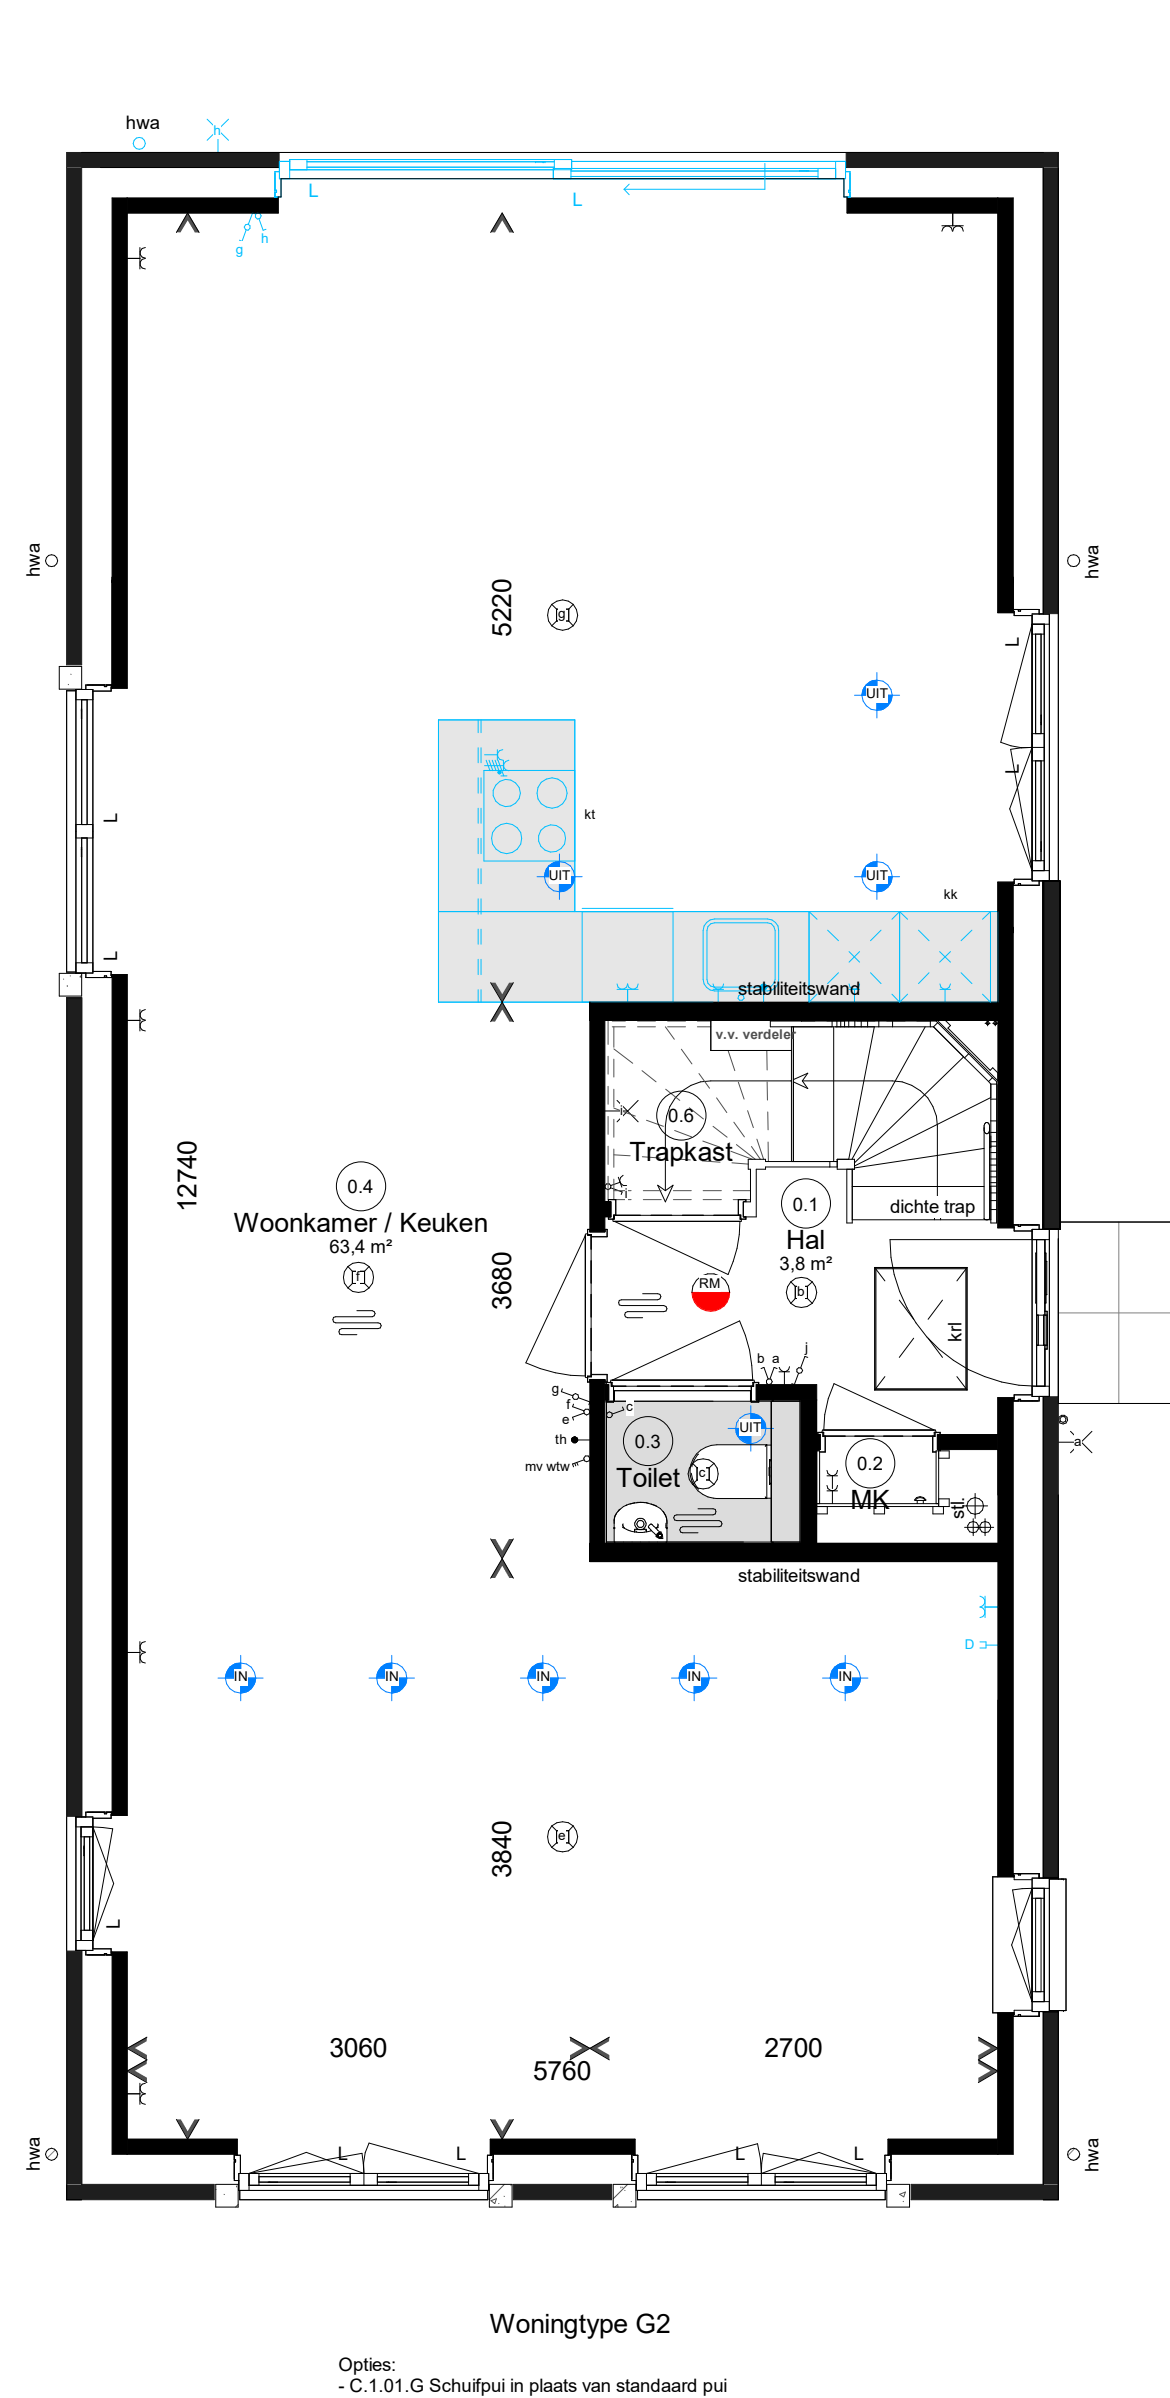


Begane grond

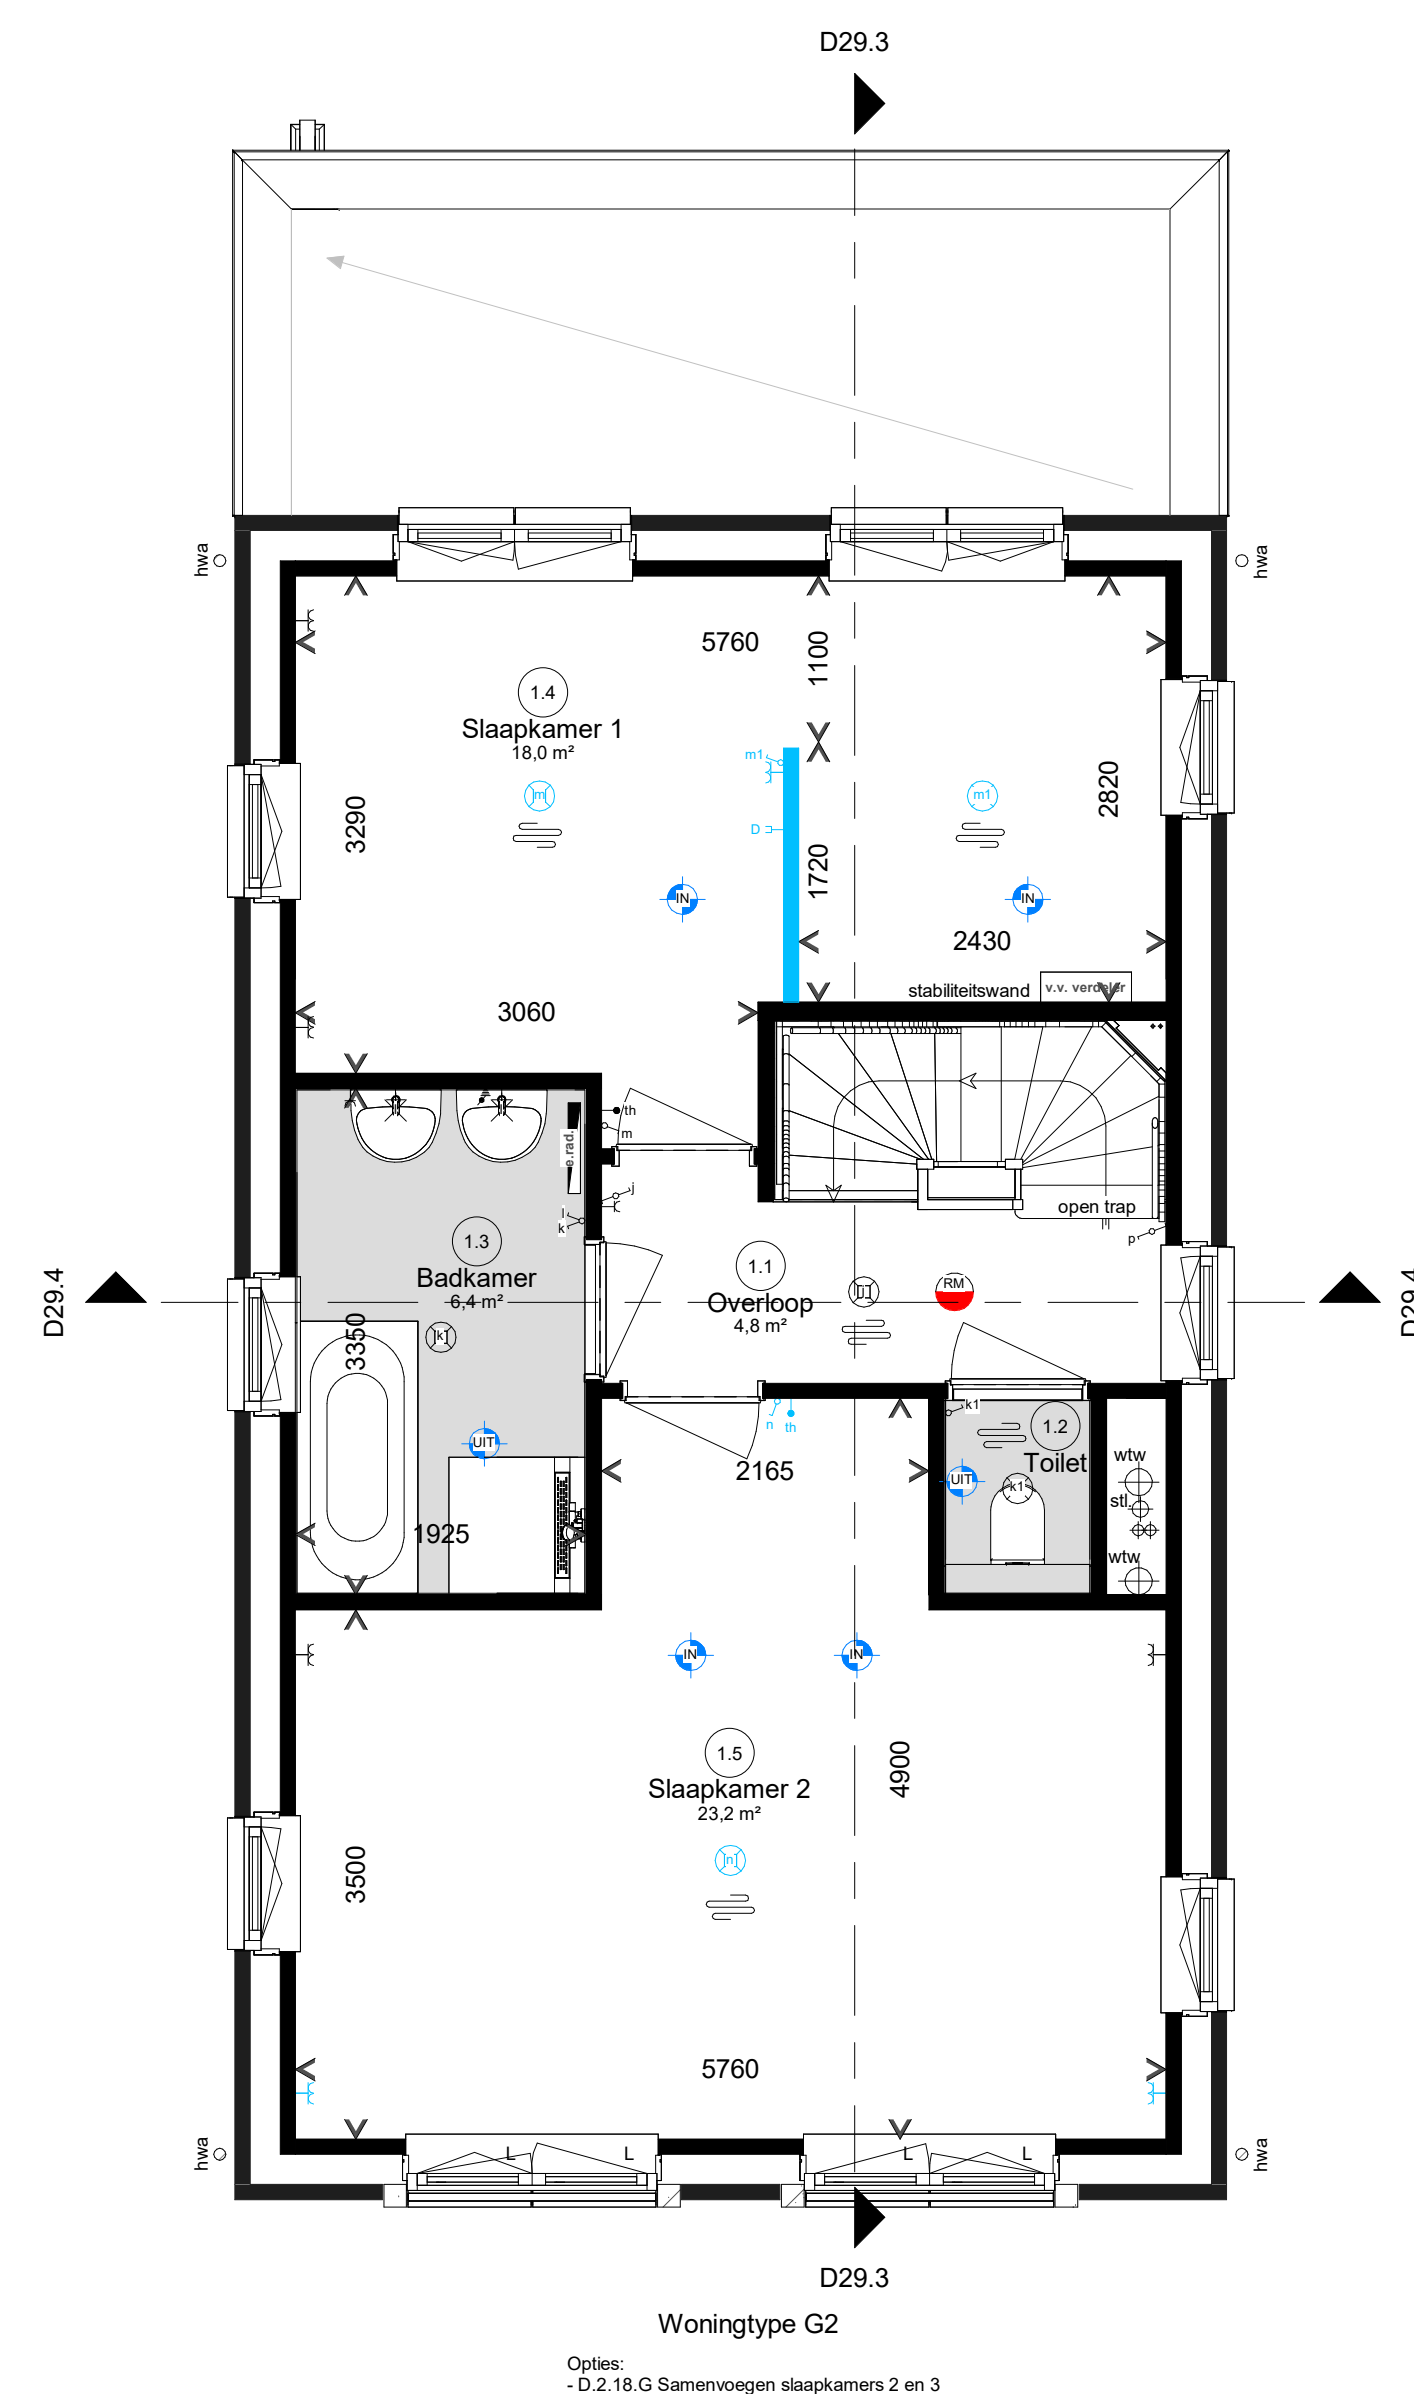


Eerste verdieping

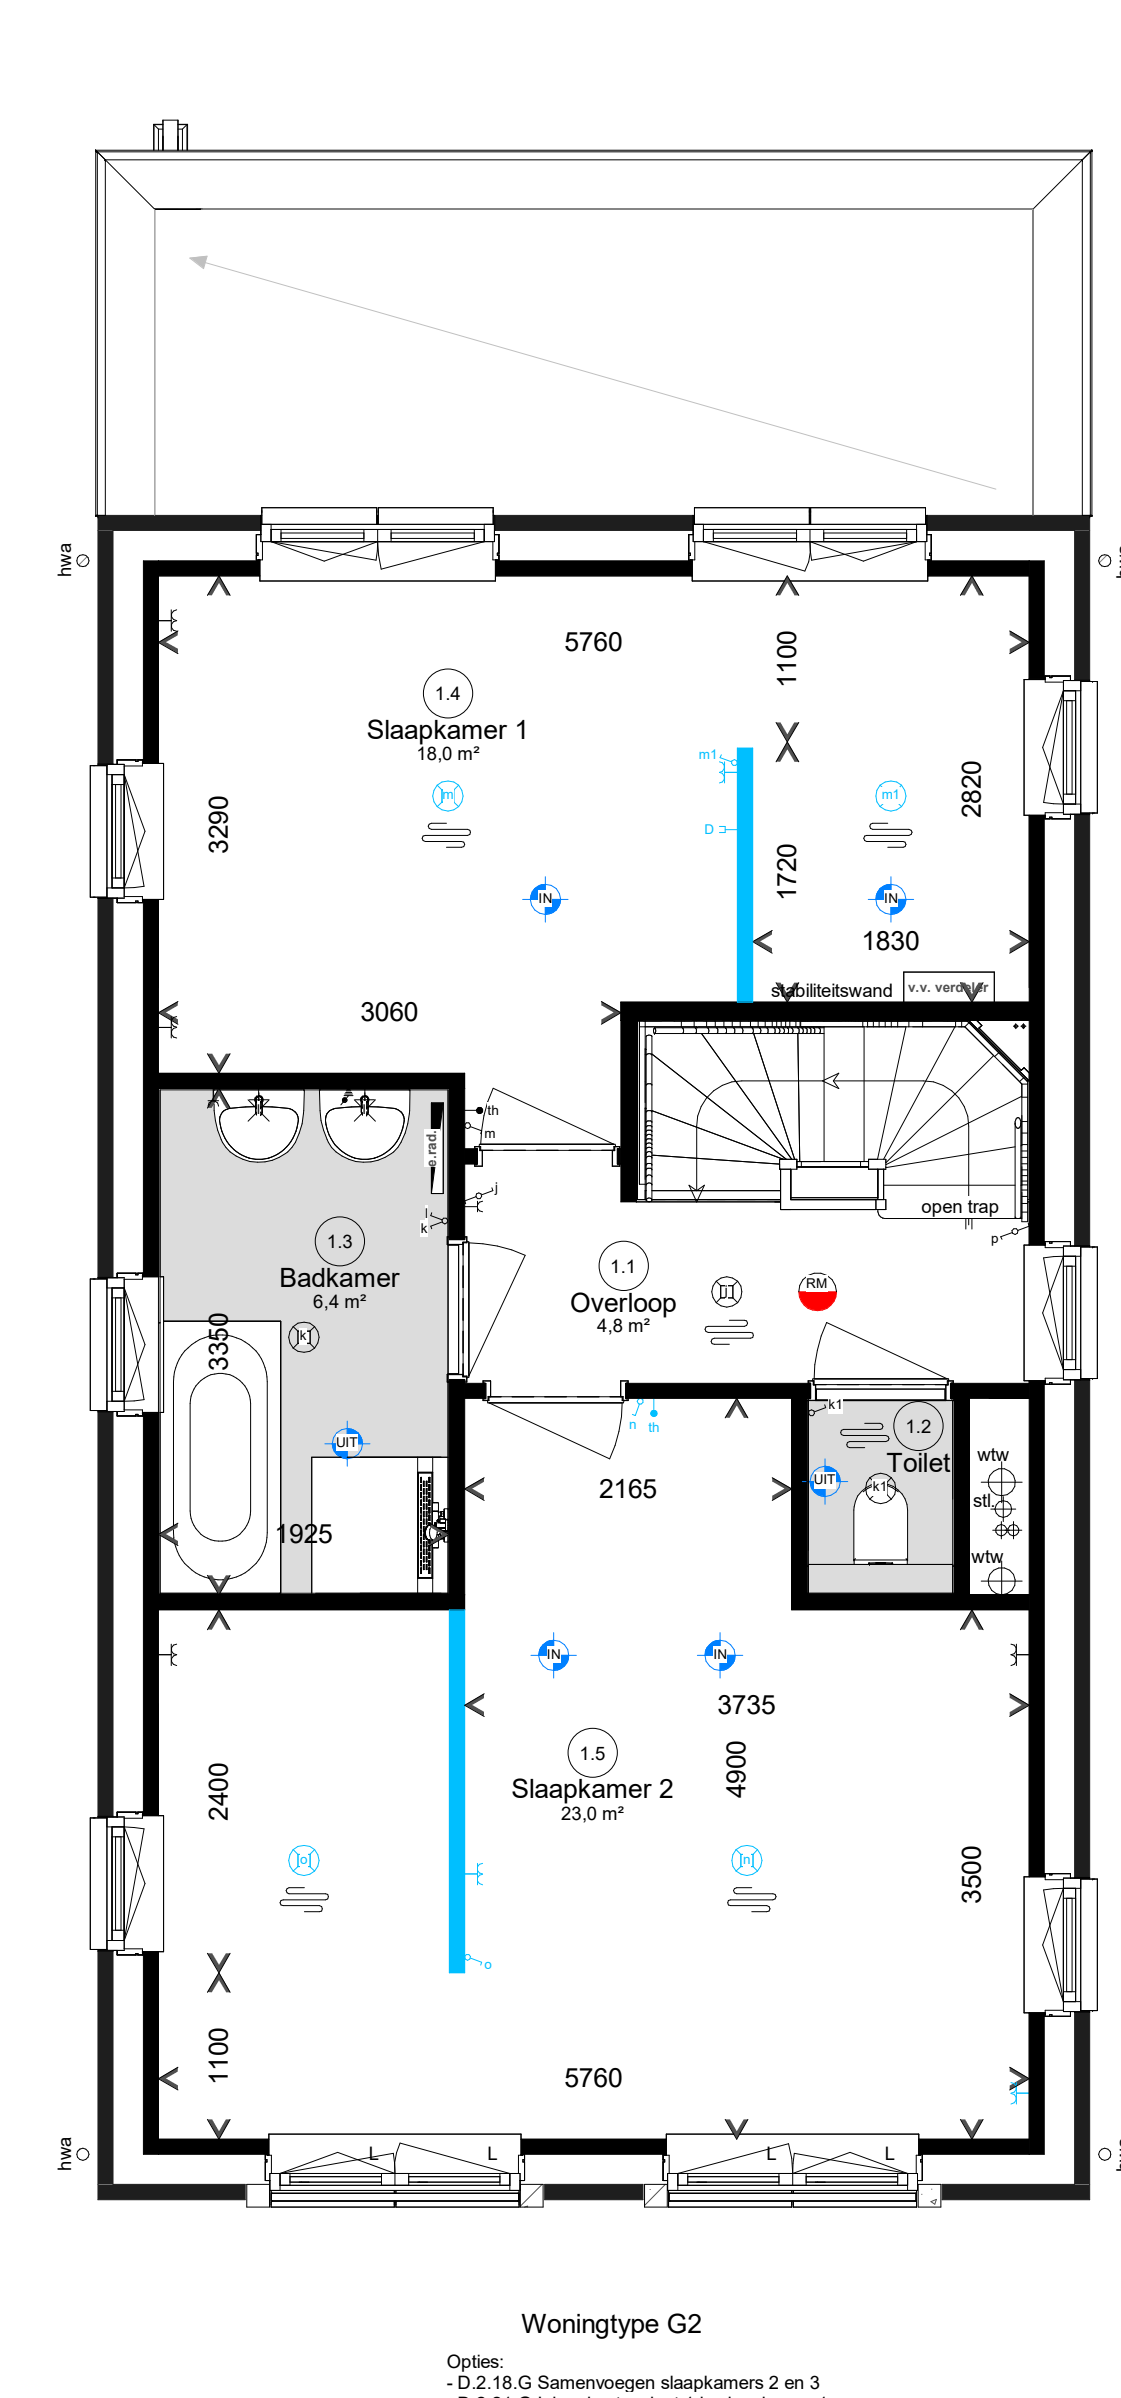


Eerste verdieping

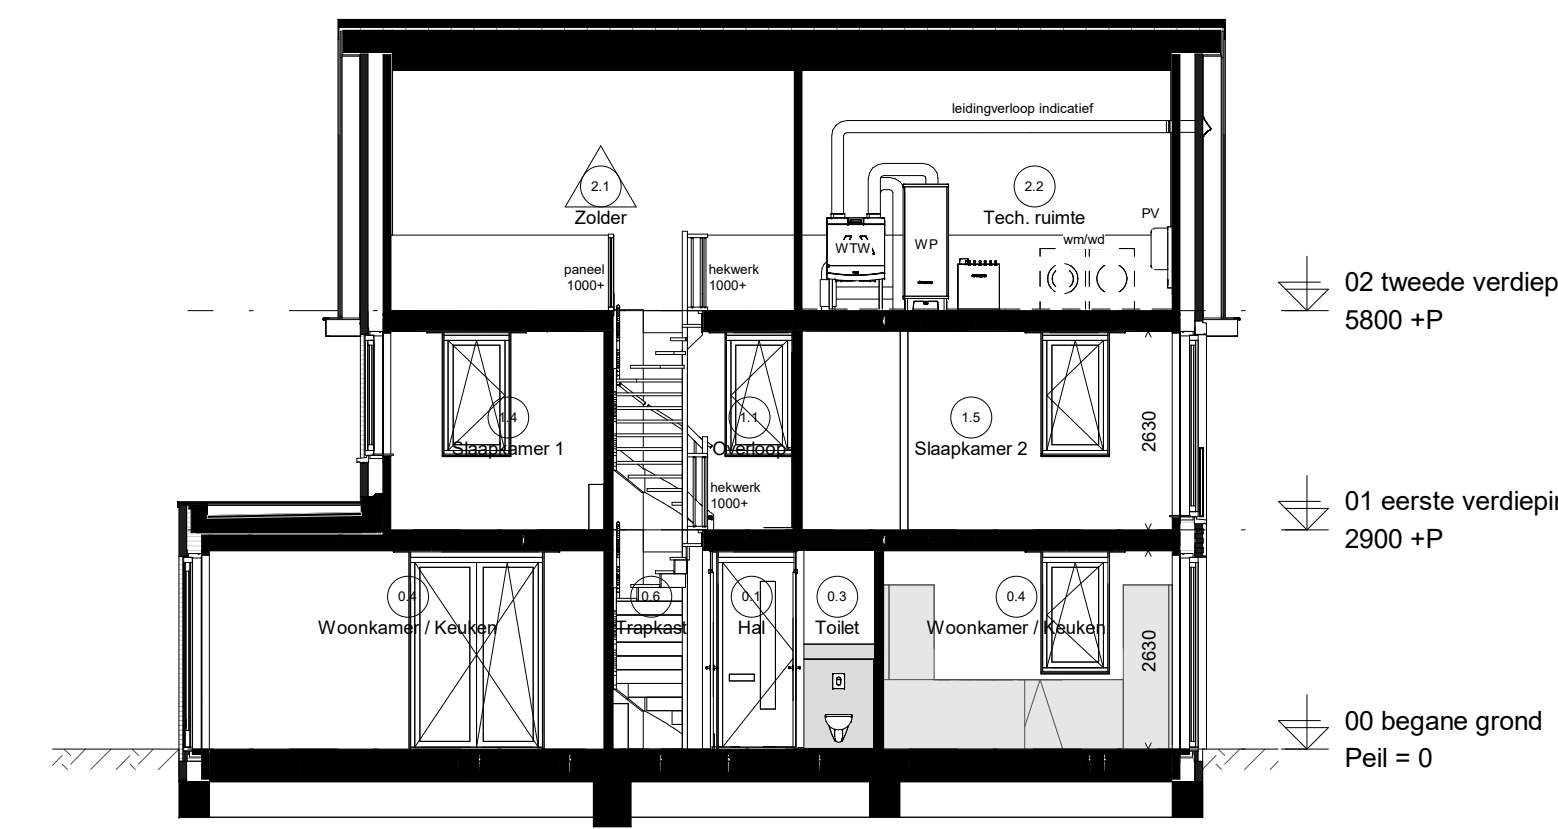


Doorsnede D29.3

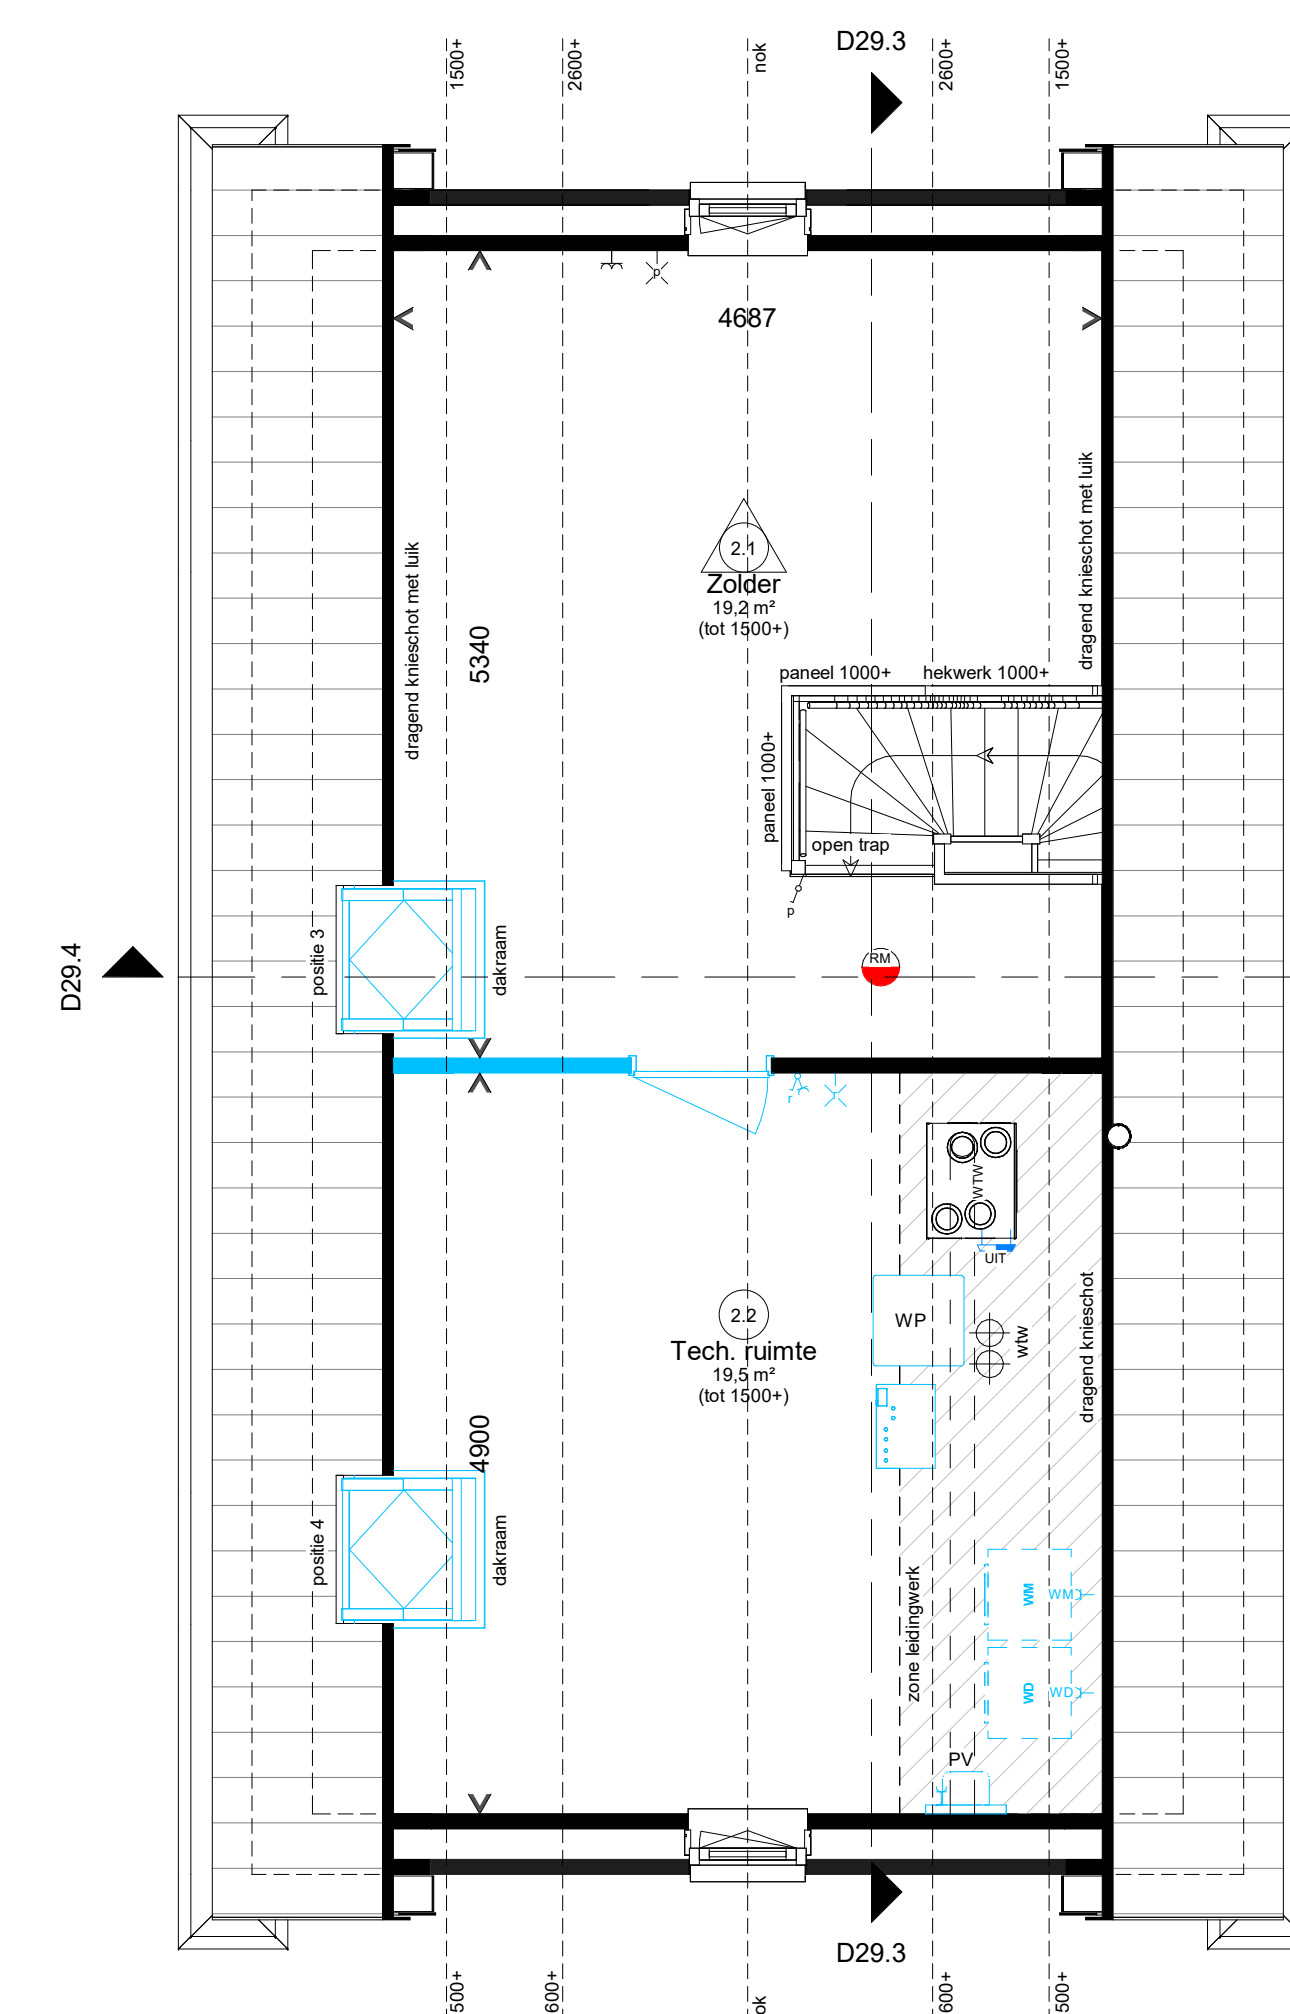


Tweede verdieping

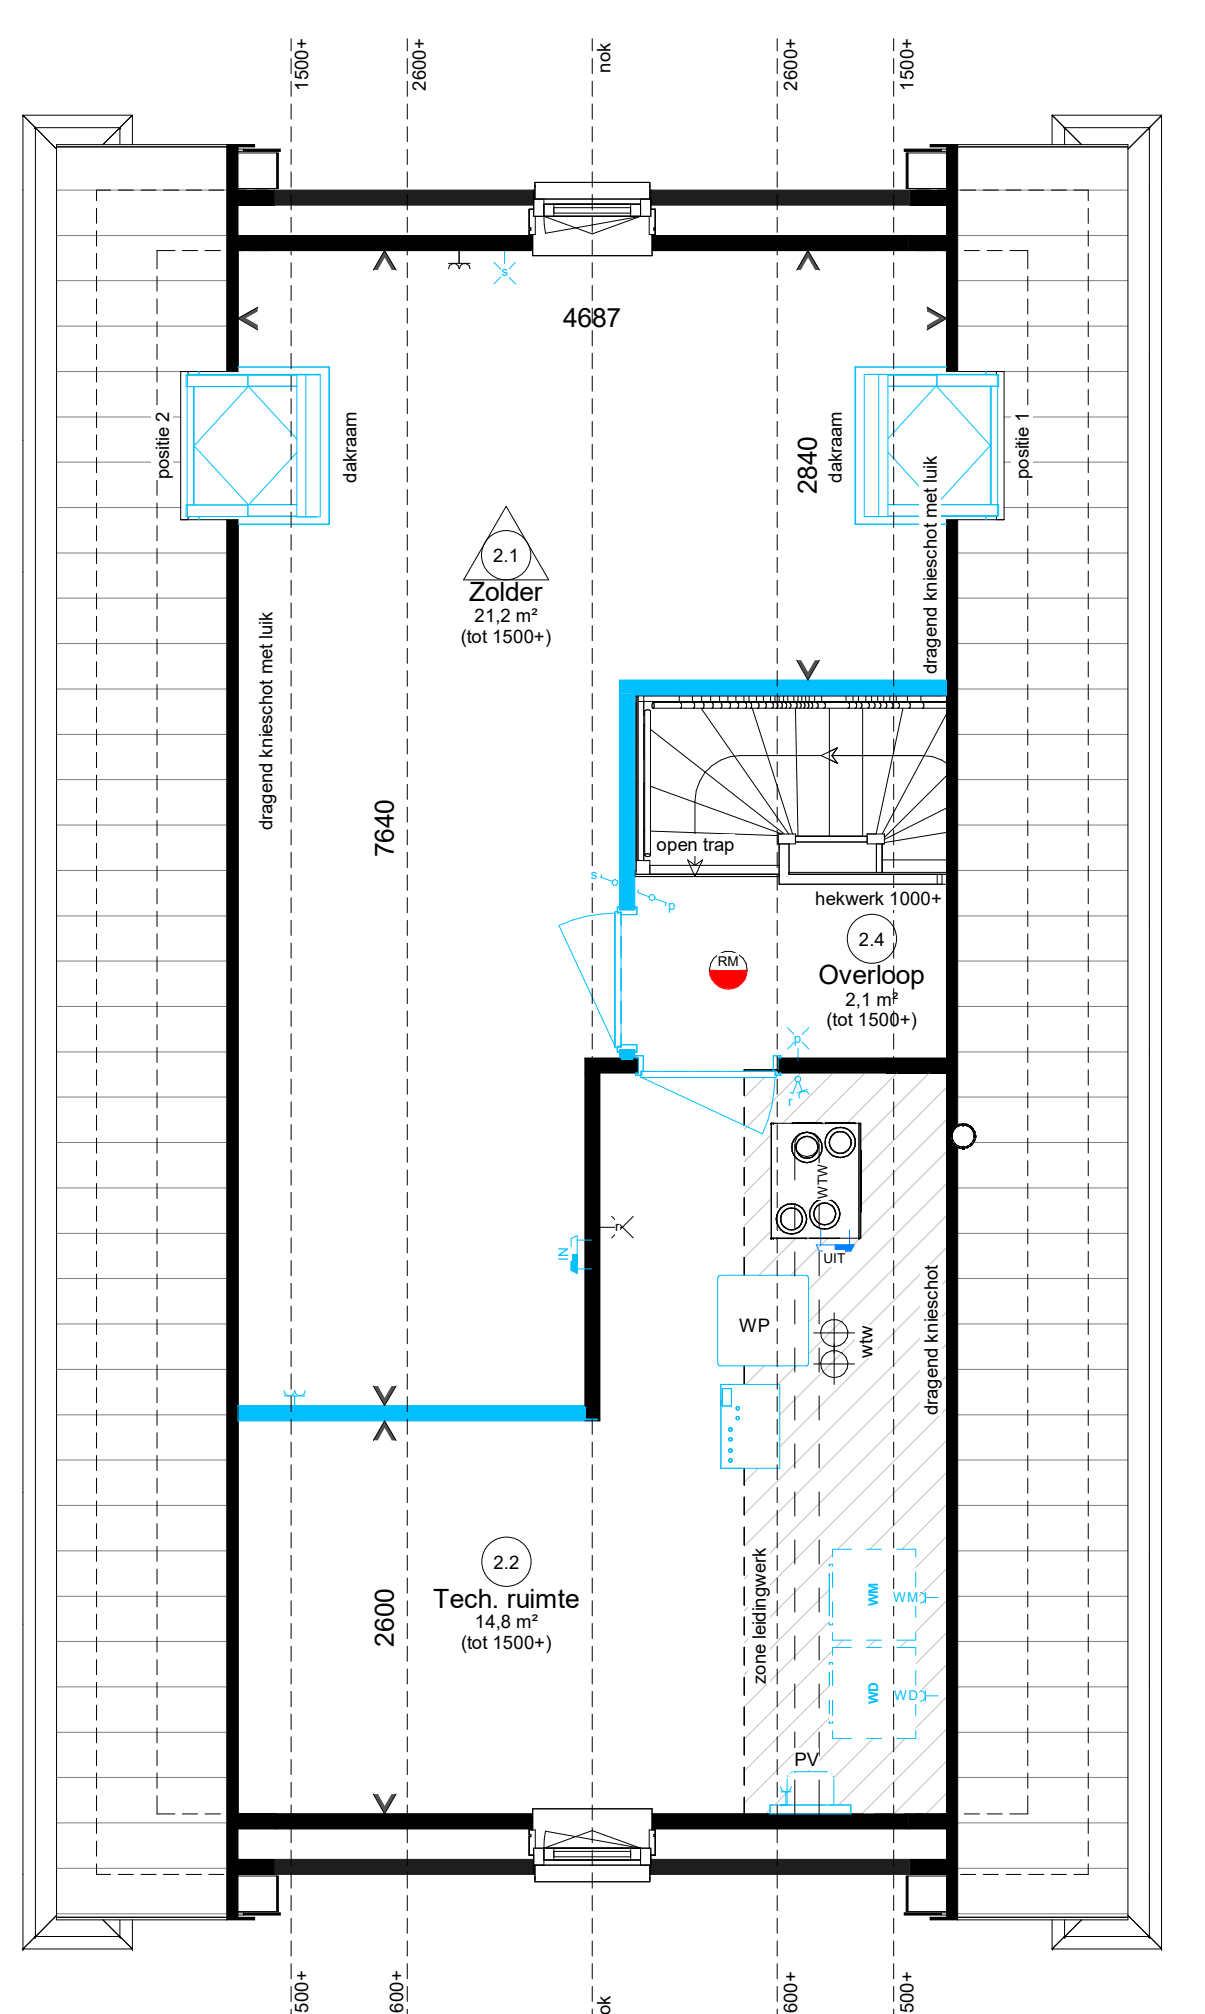


Tweede verdieping

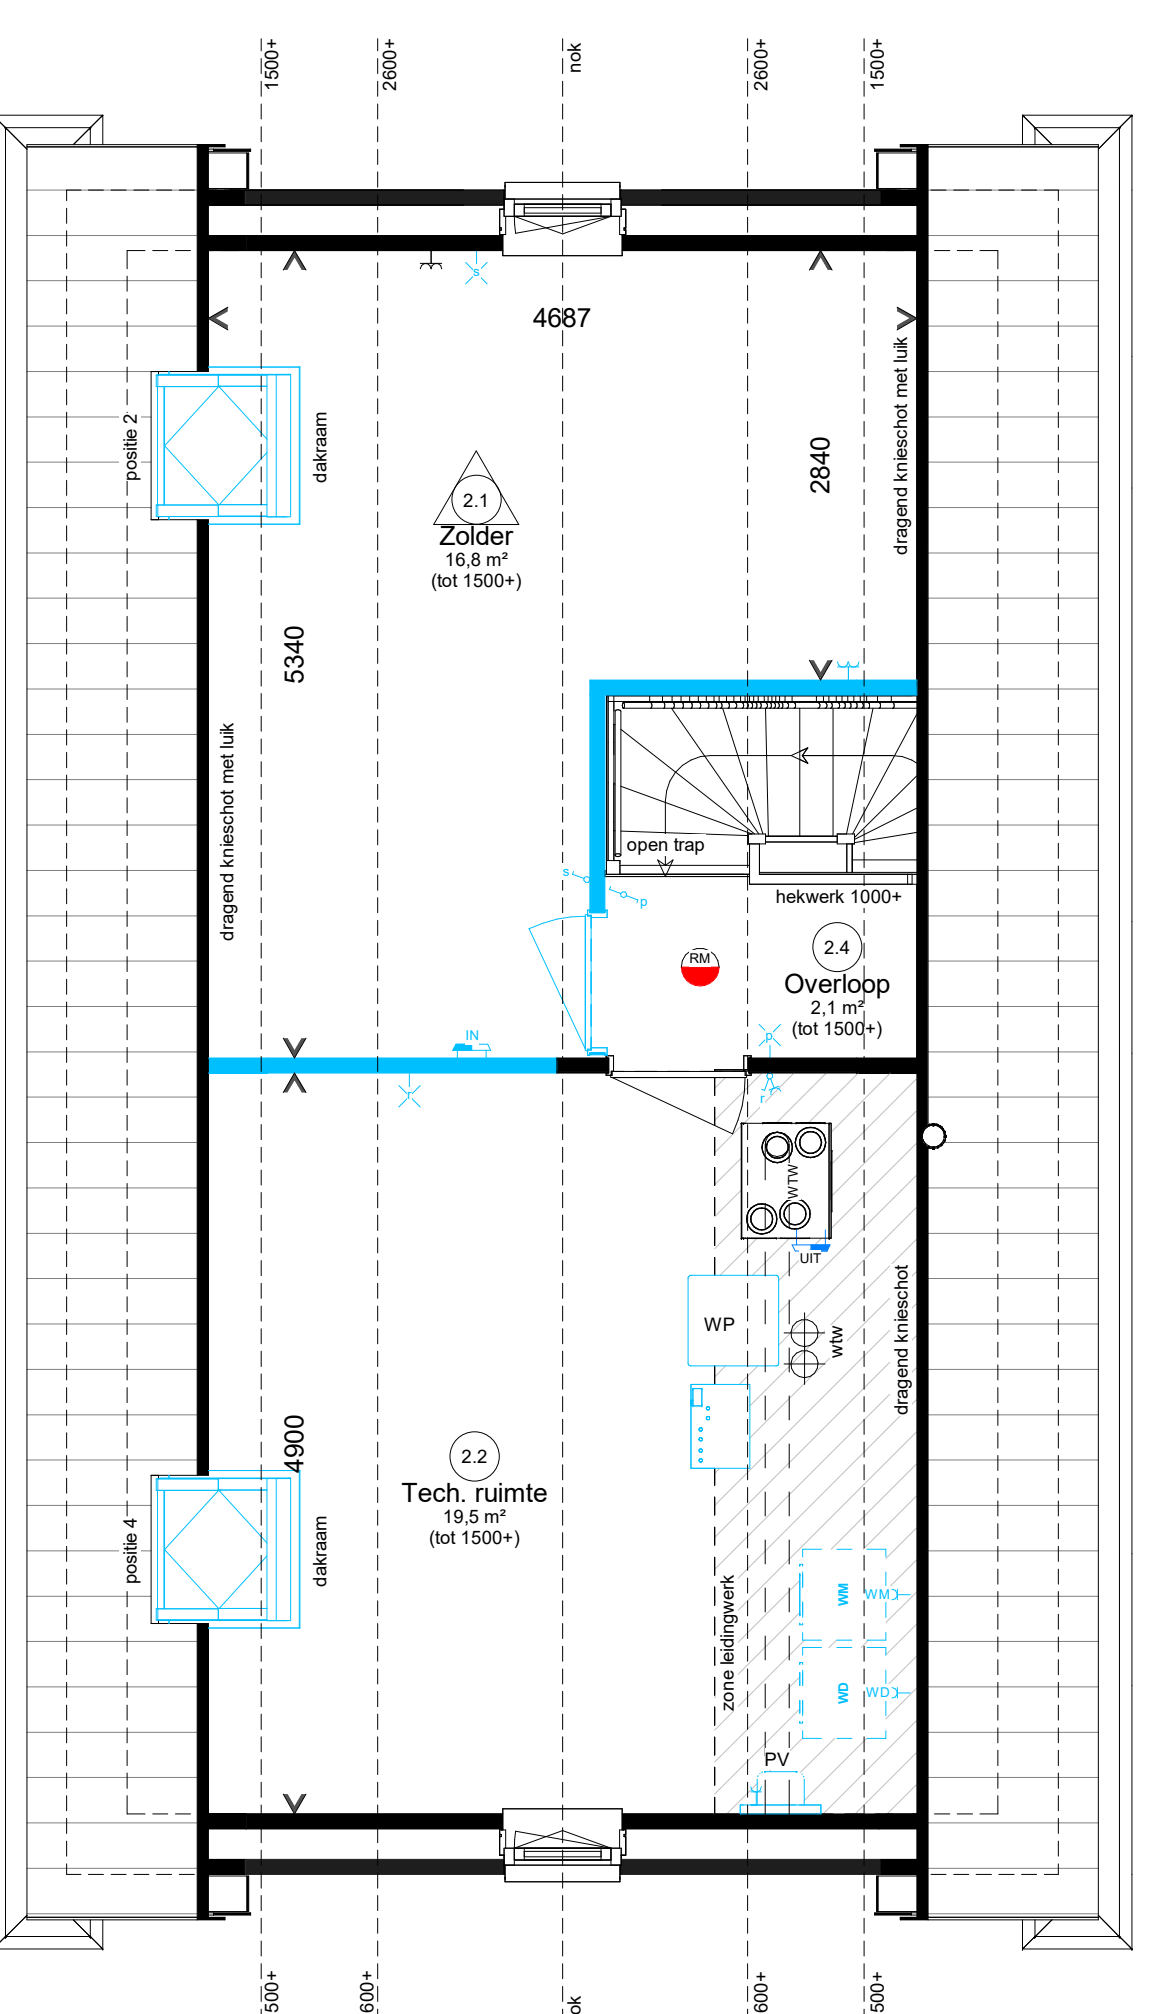


Tweede verdieping

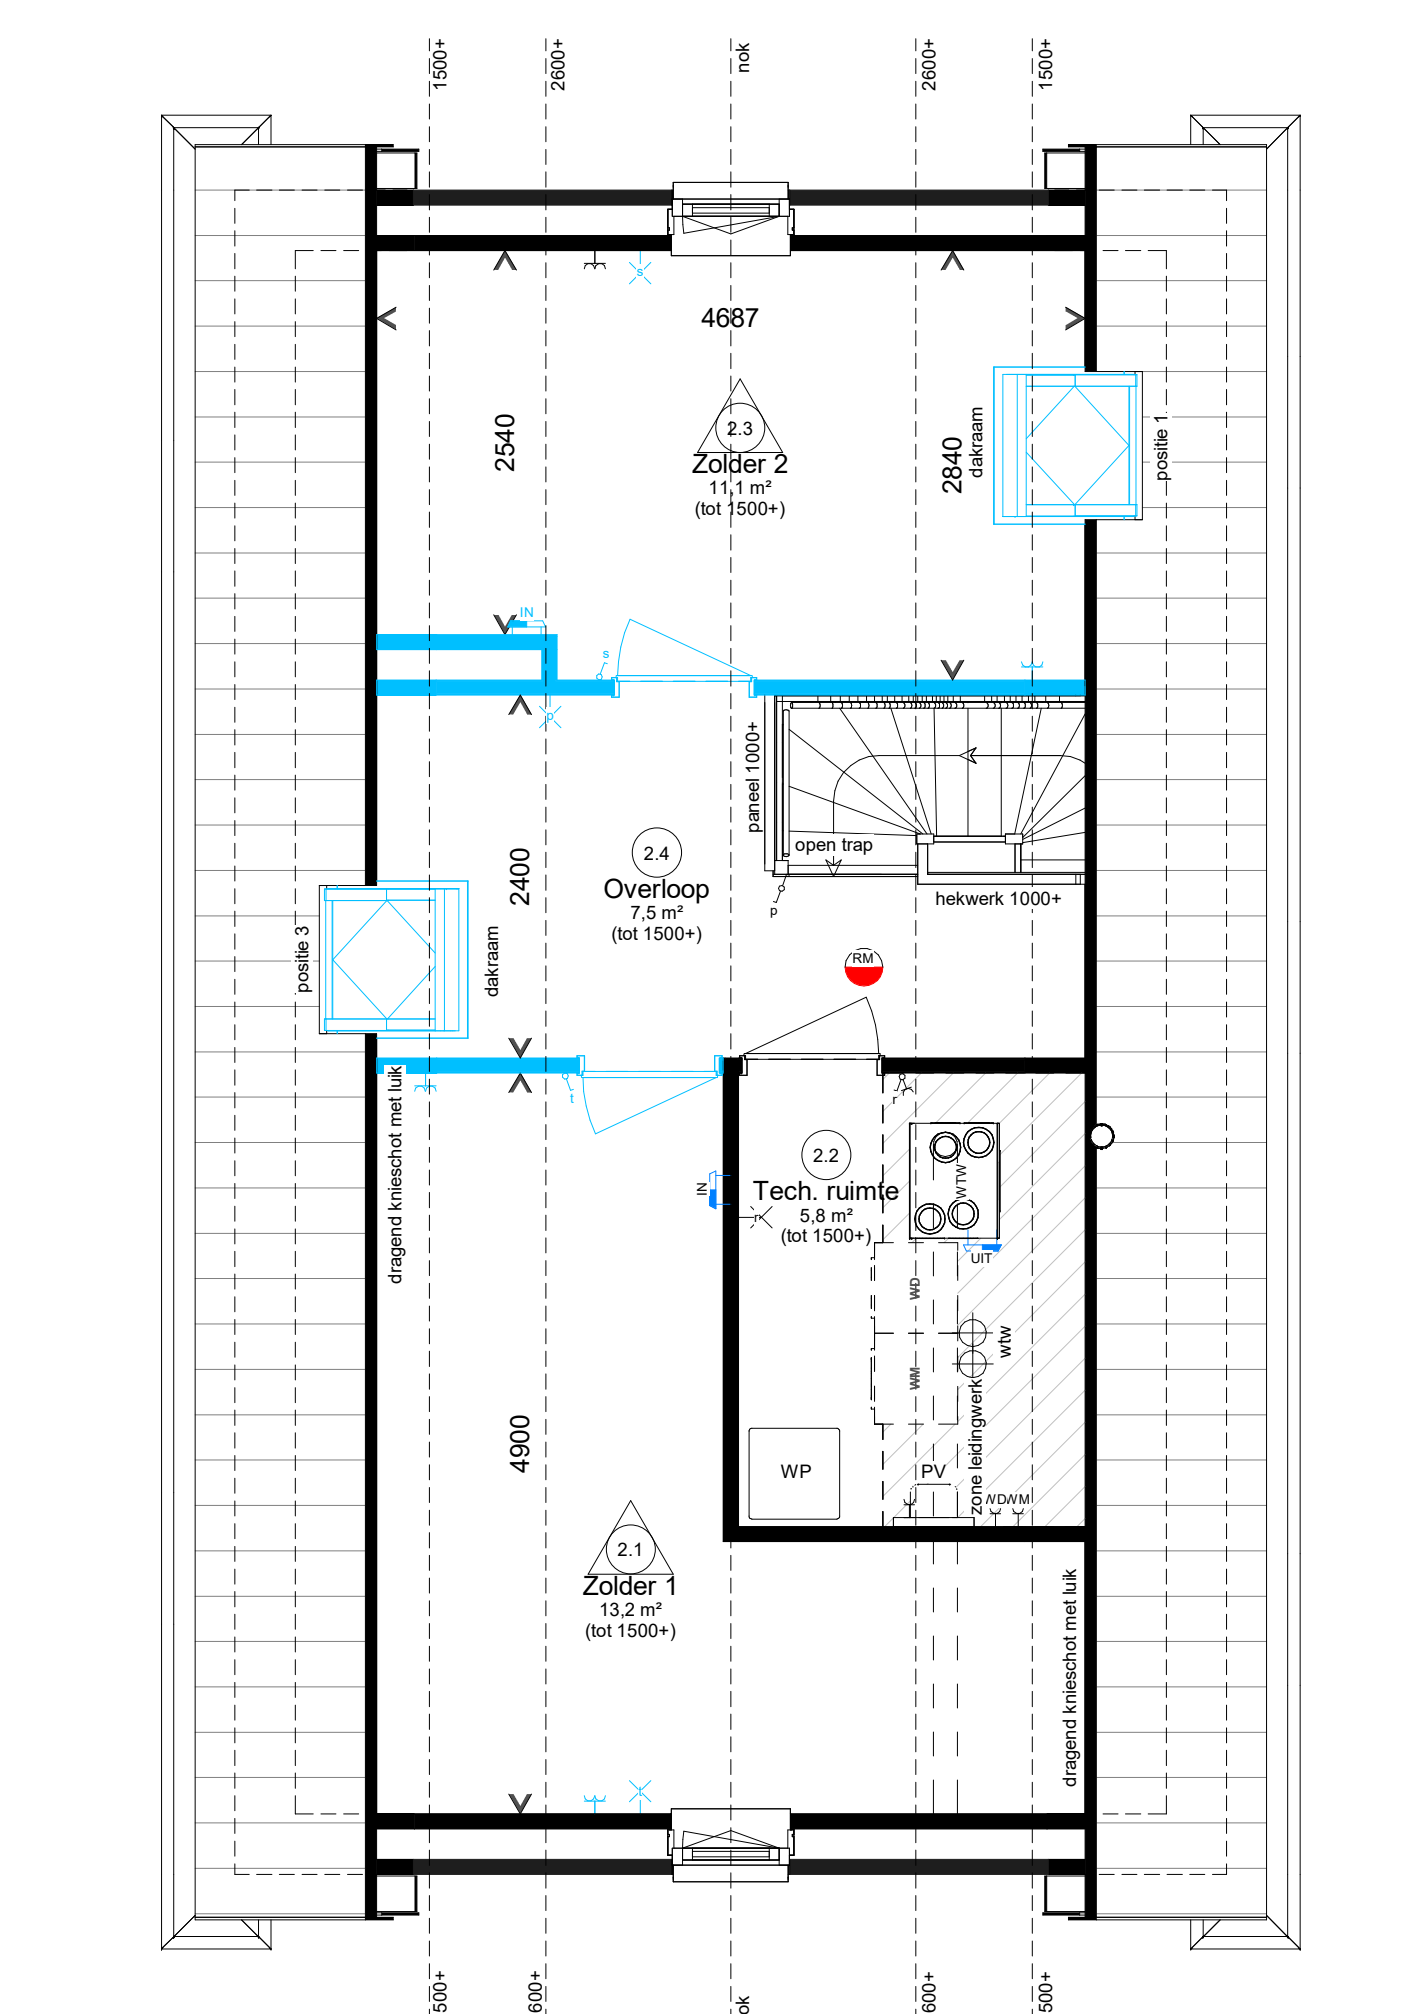

Tweede verdieping

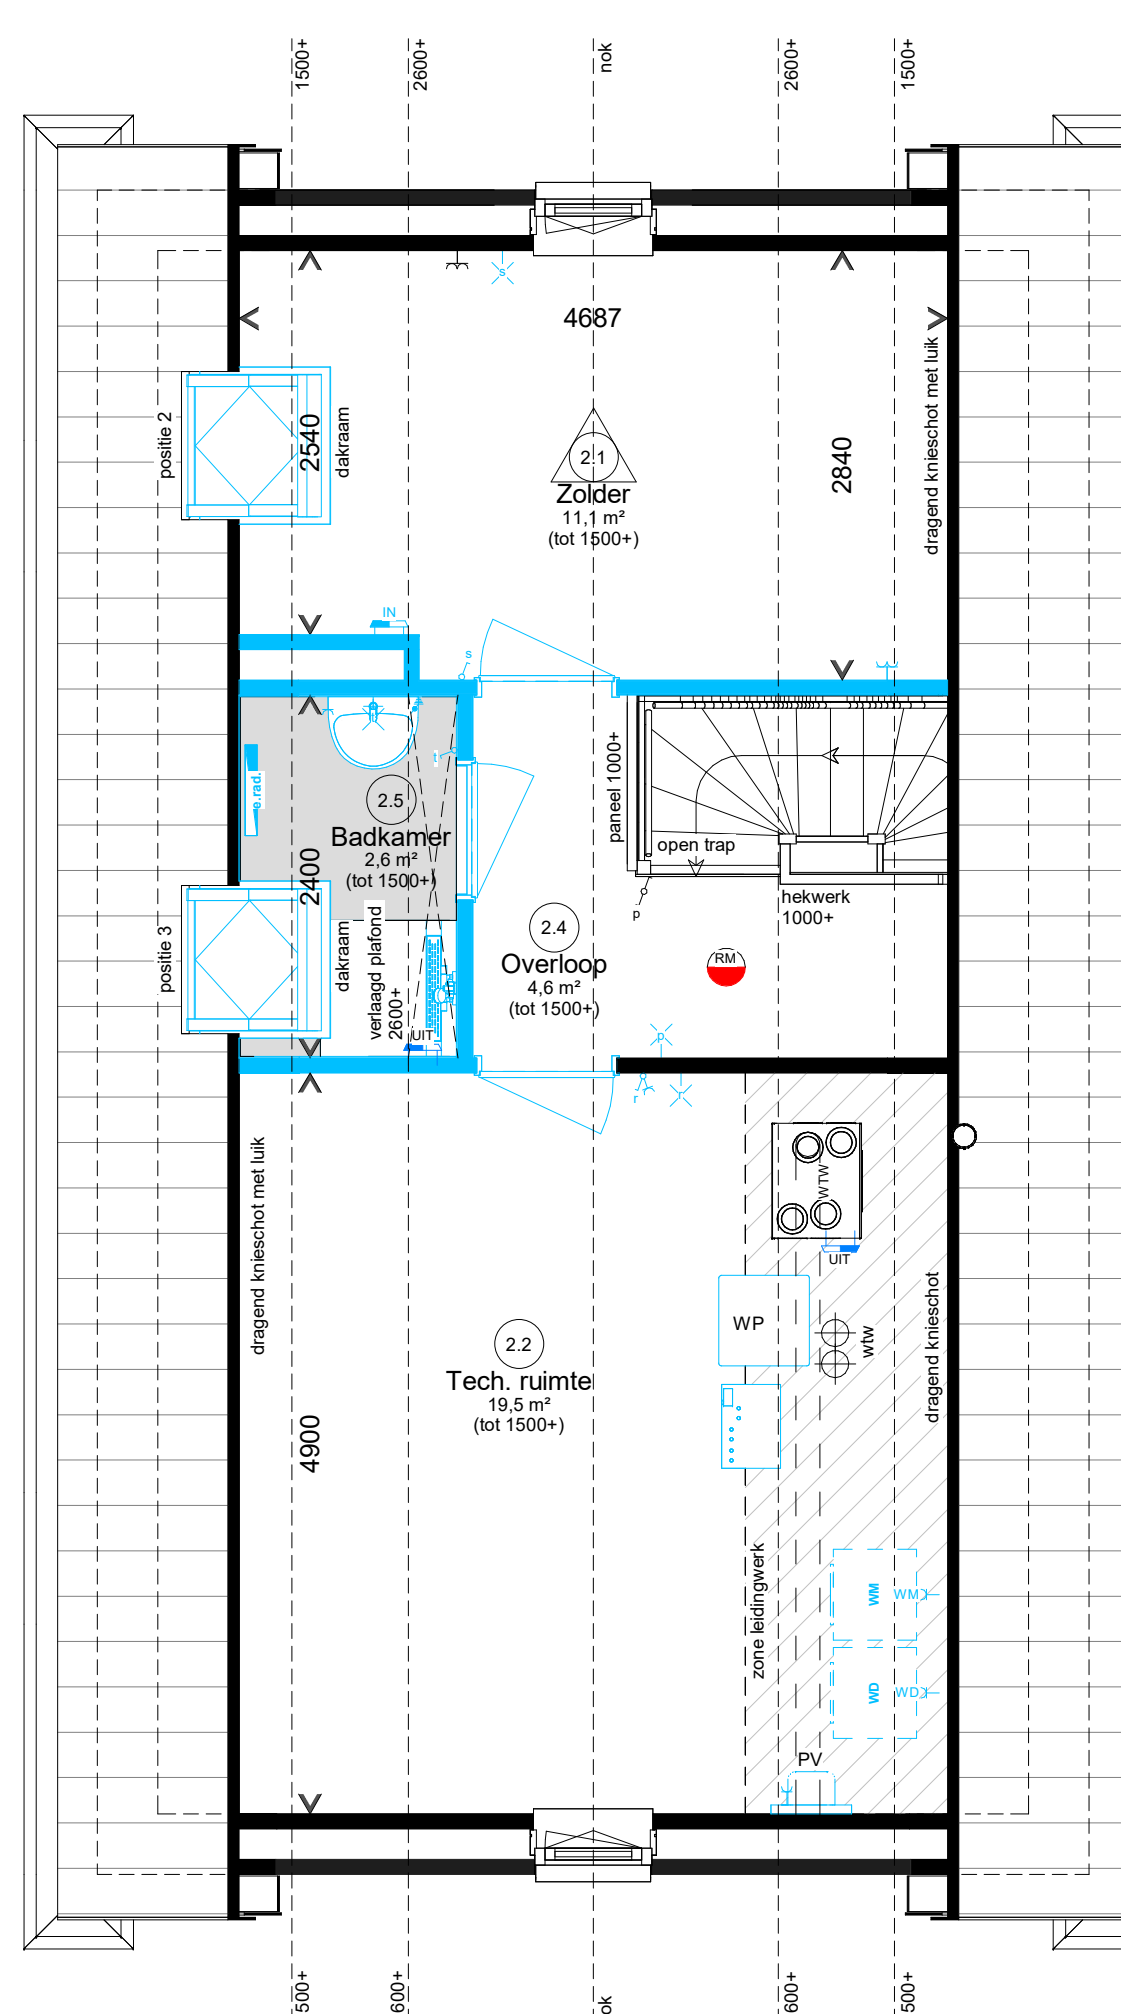

Tweede verdieping

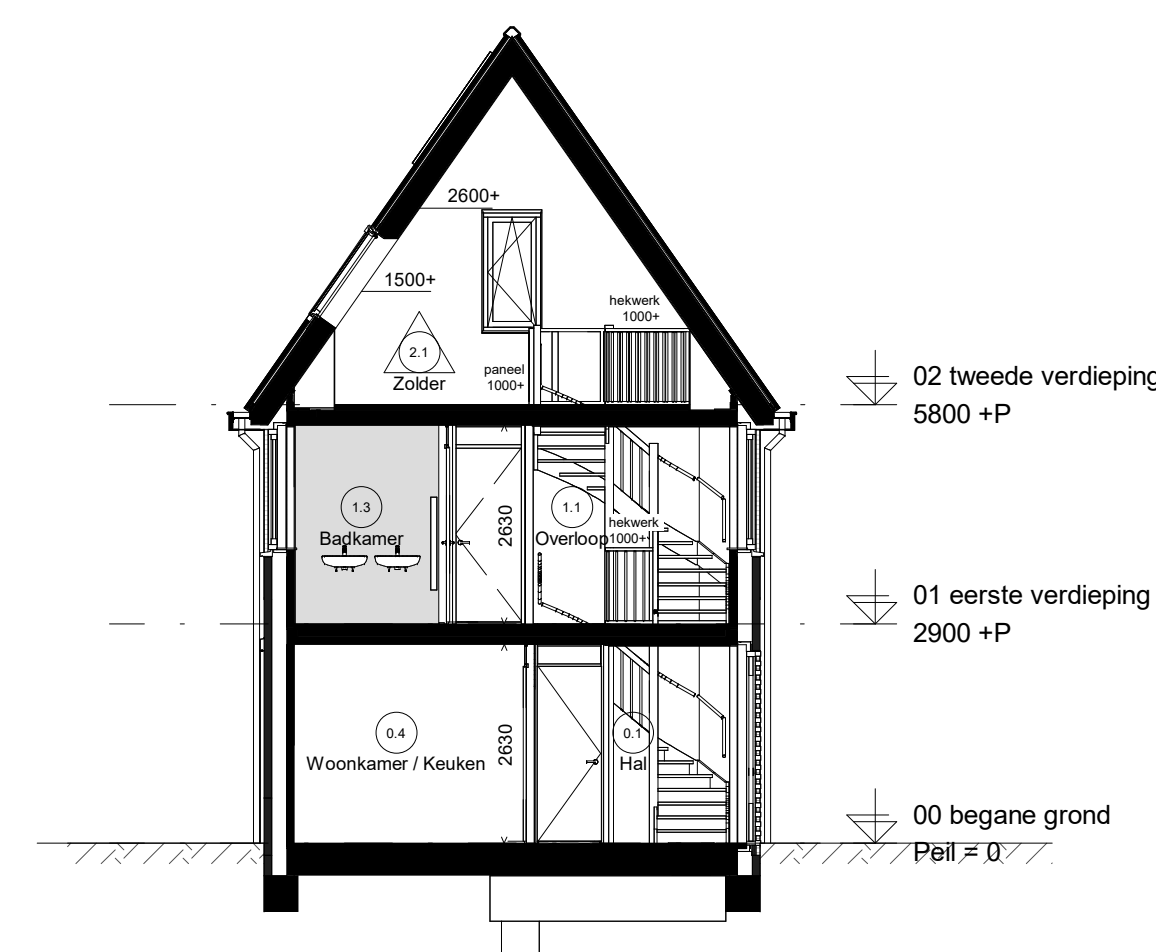

Doorsnede D29.4

Renvooi elektrisch		
Wandcontactdoos enkel	Schakelaar enkel	3 fase aansluiting
Wandcontactdoos dubbel	Schakelaar serie	Wandlichtpunt
Beldrukker	Schakelaar wissel	Plafondlichtpunt
Belchel	Schakelaar met wandcontactdoos	Rookmelder
WV wandcontactdoos 1-f.v. 1-f.v. wasdroger/wasmachine op aparte groep	Centraal aardingspunt	Data UTP Cat 6

Renvooi installatie		
Thermostaat	Butenkraan	Opstelplaats:
Bediening ventilatie	Elektrische radiator	PV Omvormer PV-panelen
Ventilatieventiel afvoer	Vloerverwarming	WM Wasmachine
Ventilatieventiel inbouw	Vloerverwarming verdeler	WD Wasdroger
Ventilatieventiel	Meterkast	WTW Warmteterugwinning unit
		WP Warmtepomp

Ruinte benamingen volgens Besluit bouwwerken leefomgeving (Bbl)		

Nestkasten		


