



Voorgevel



Linkergevel



Achtergevel



Rechtergevel

Renvooi elektrisch

Wandcontactdoos enkel	Schakelaar enkel	3 fase aansluiting
Wandcontactdoos dubbel	Schakelaar serie	Wandlichtpunt
Beldrukker	Schakelaar wissel	Plafondlichtpunt
Belschel	Schakelaar met wandcontactdoos	Rookmelder
Wg wandcontactdoos t.b.v. wasdroger/wasmachine op aparte groep	Centraal aardsingpunt	Data UTP Cat 6

Renvooi installatie

Thermostaat	Bullenkraan	Opstelplaats: PV Omvormer PV-panelen
Bediening ventilatie	Elektrische radiator	WM Wasmachine
Ventilatieventiel afvoer	Vloerverwarming	WD Wasdroger
Ventilatieventiel inblaas	Vloerverwarming verdeler	WTW Warmtewinningseenheid
Ventilatieventiel	MK Meterkast	WP Warmtepomp

Ruimte benamingen volgens Besluit bouwwerken leefomgeving (Bbl)



Nestkasten






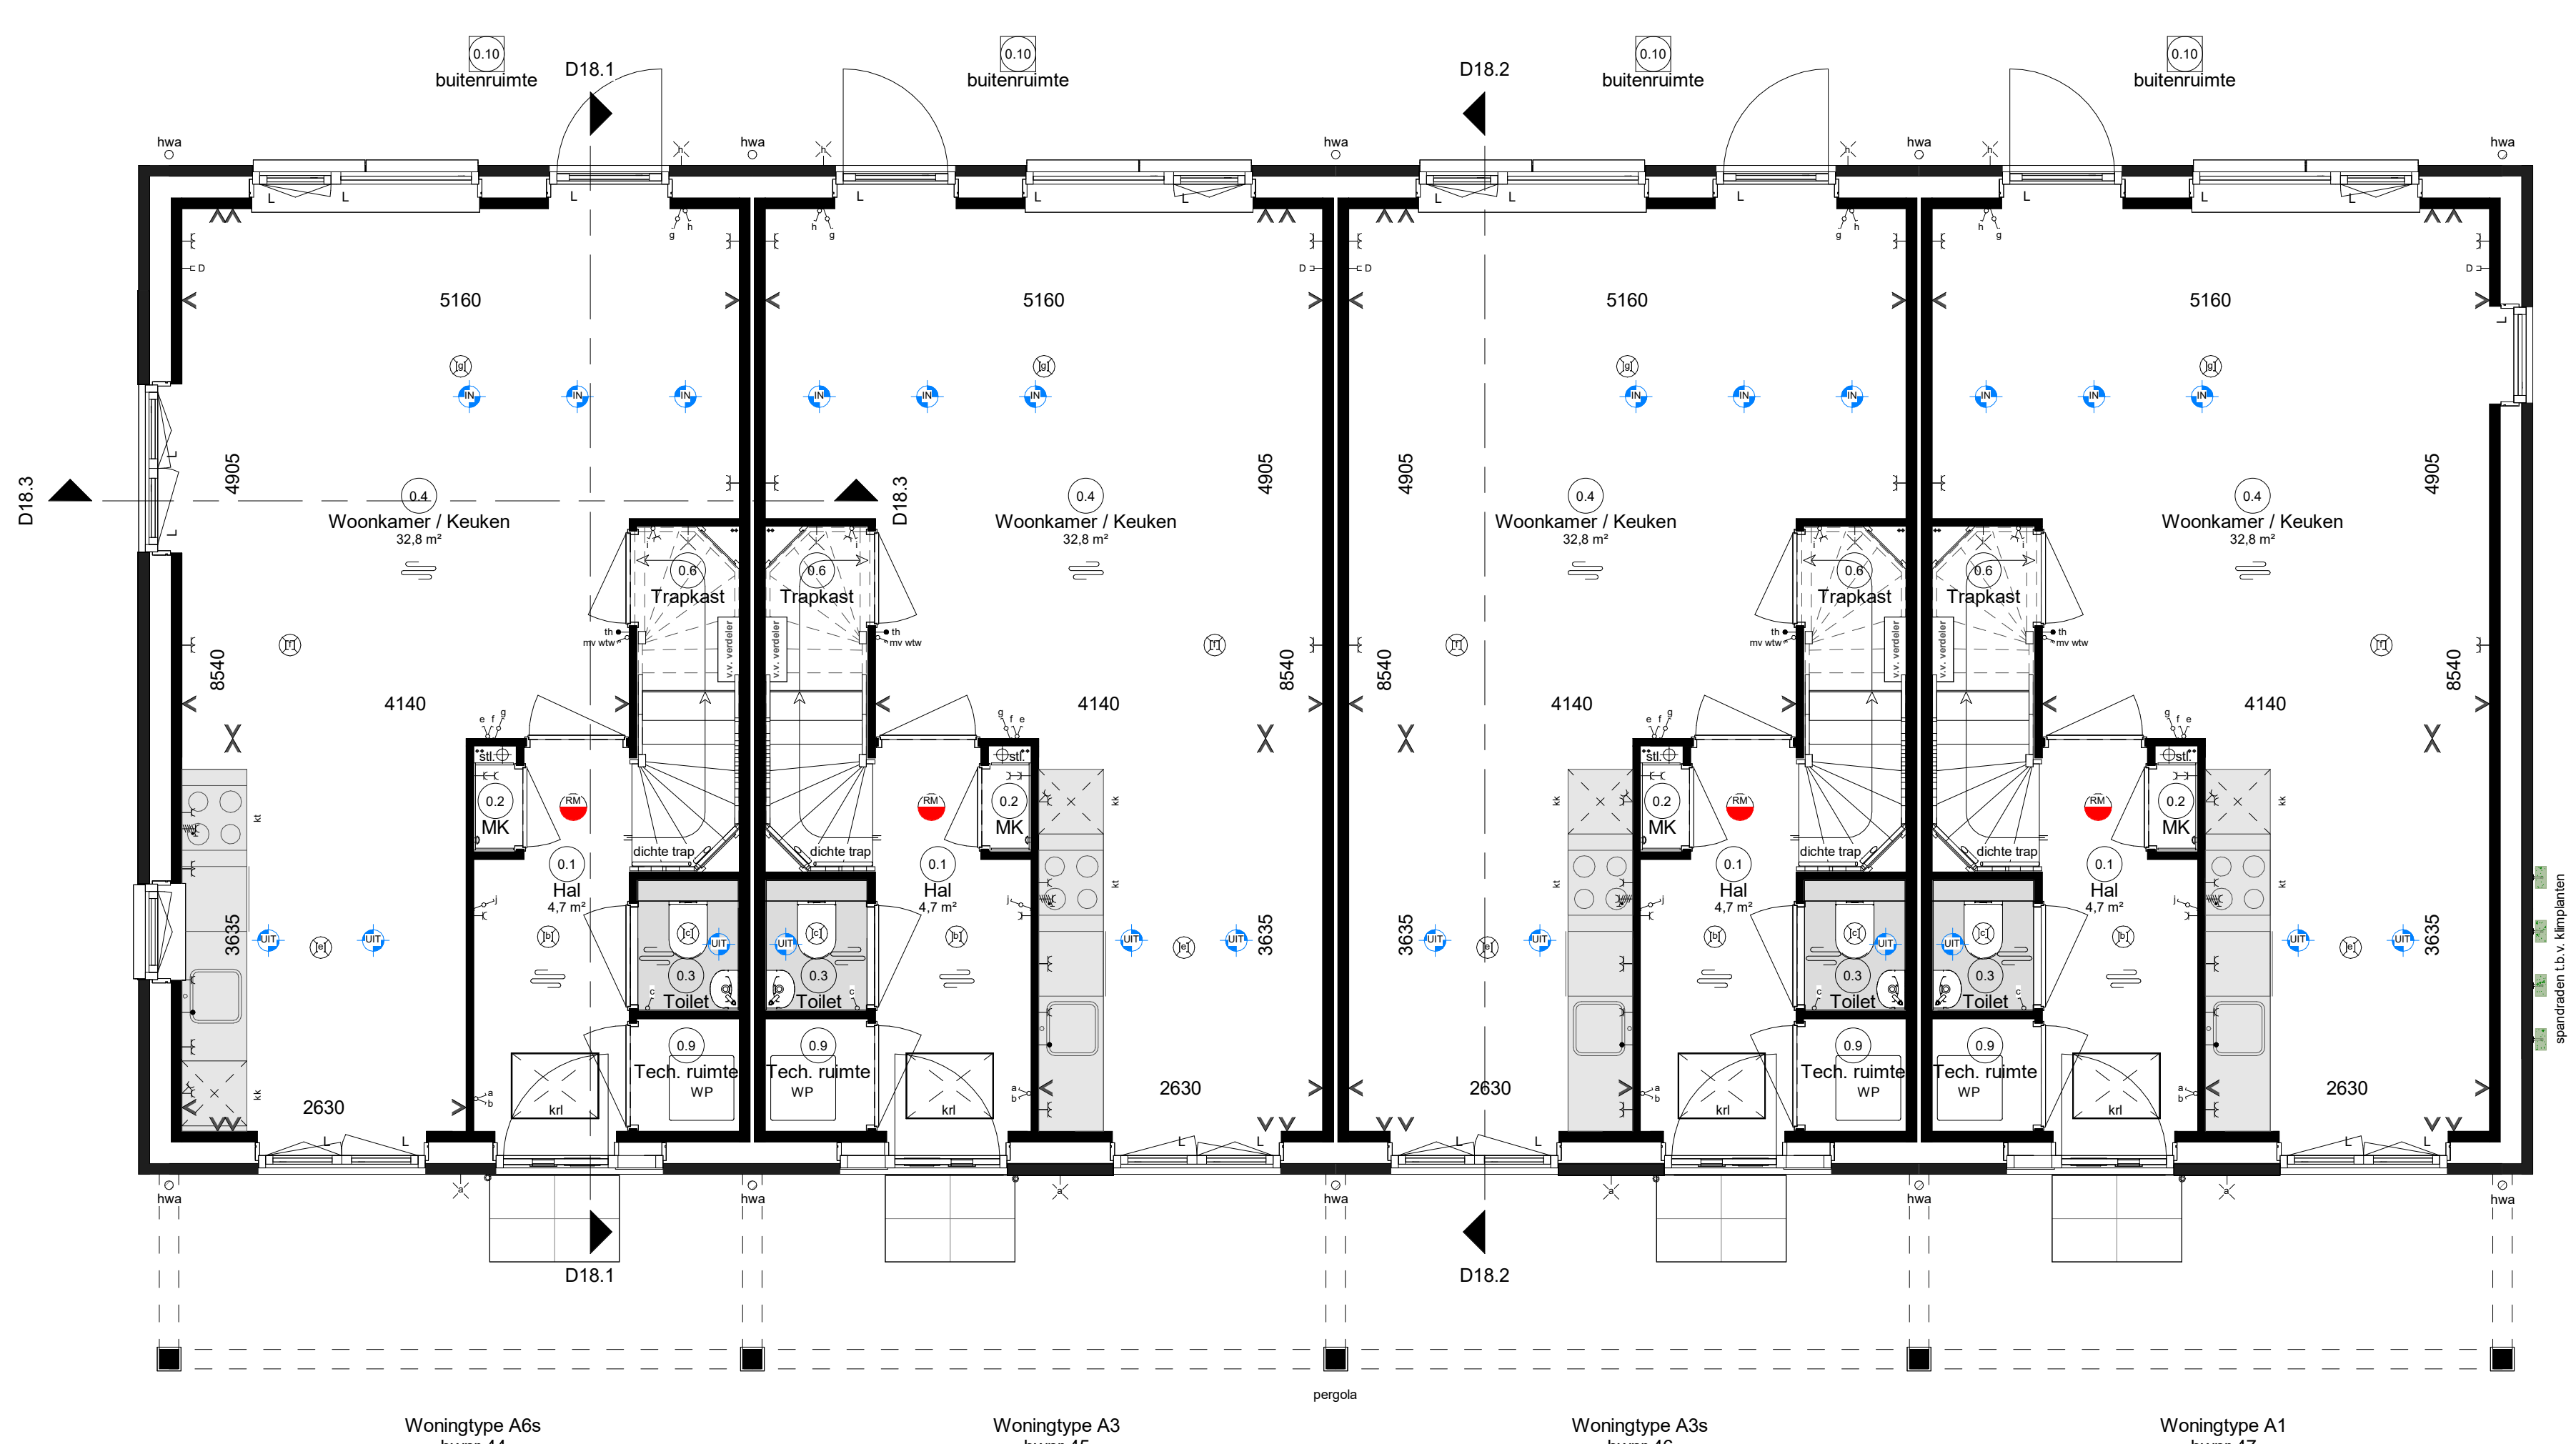


Begane grond

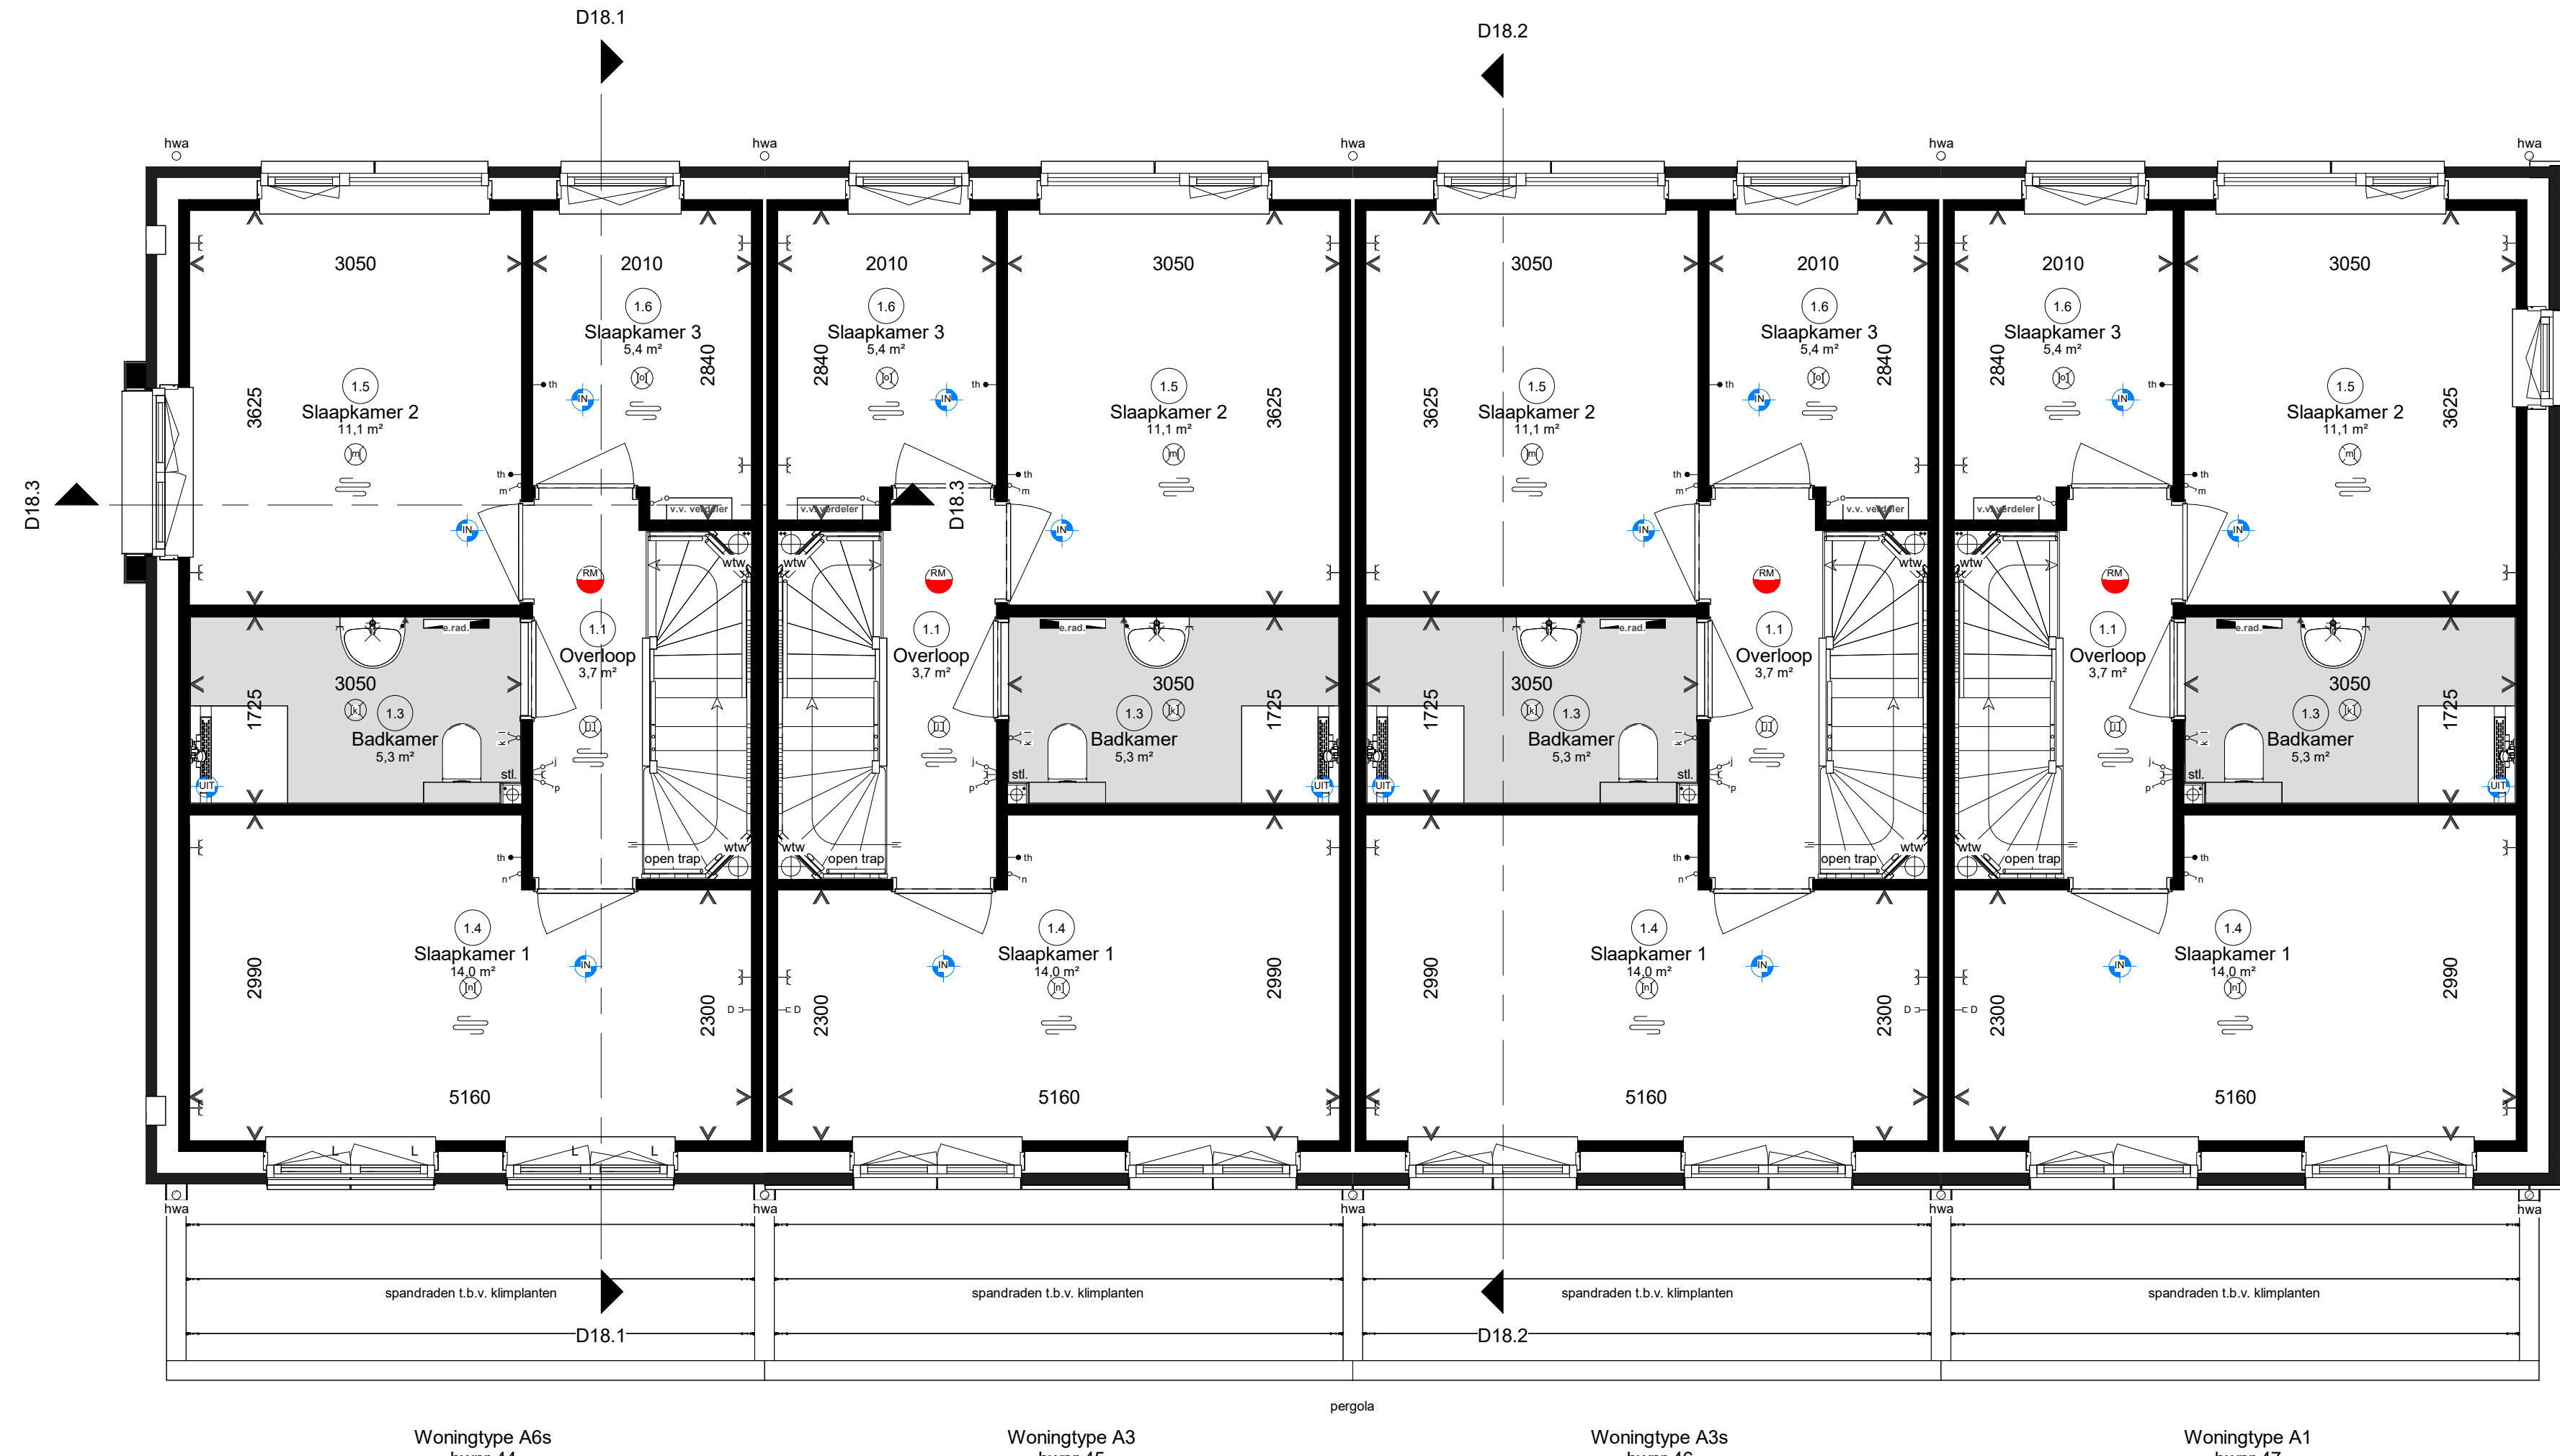


Eerste verdieping

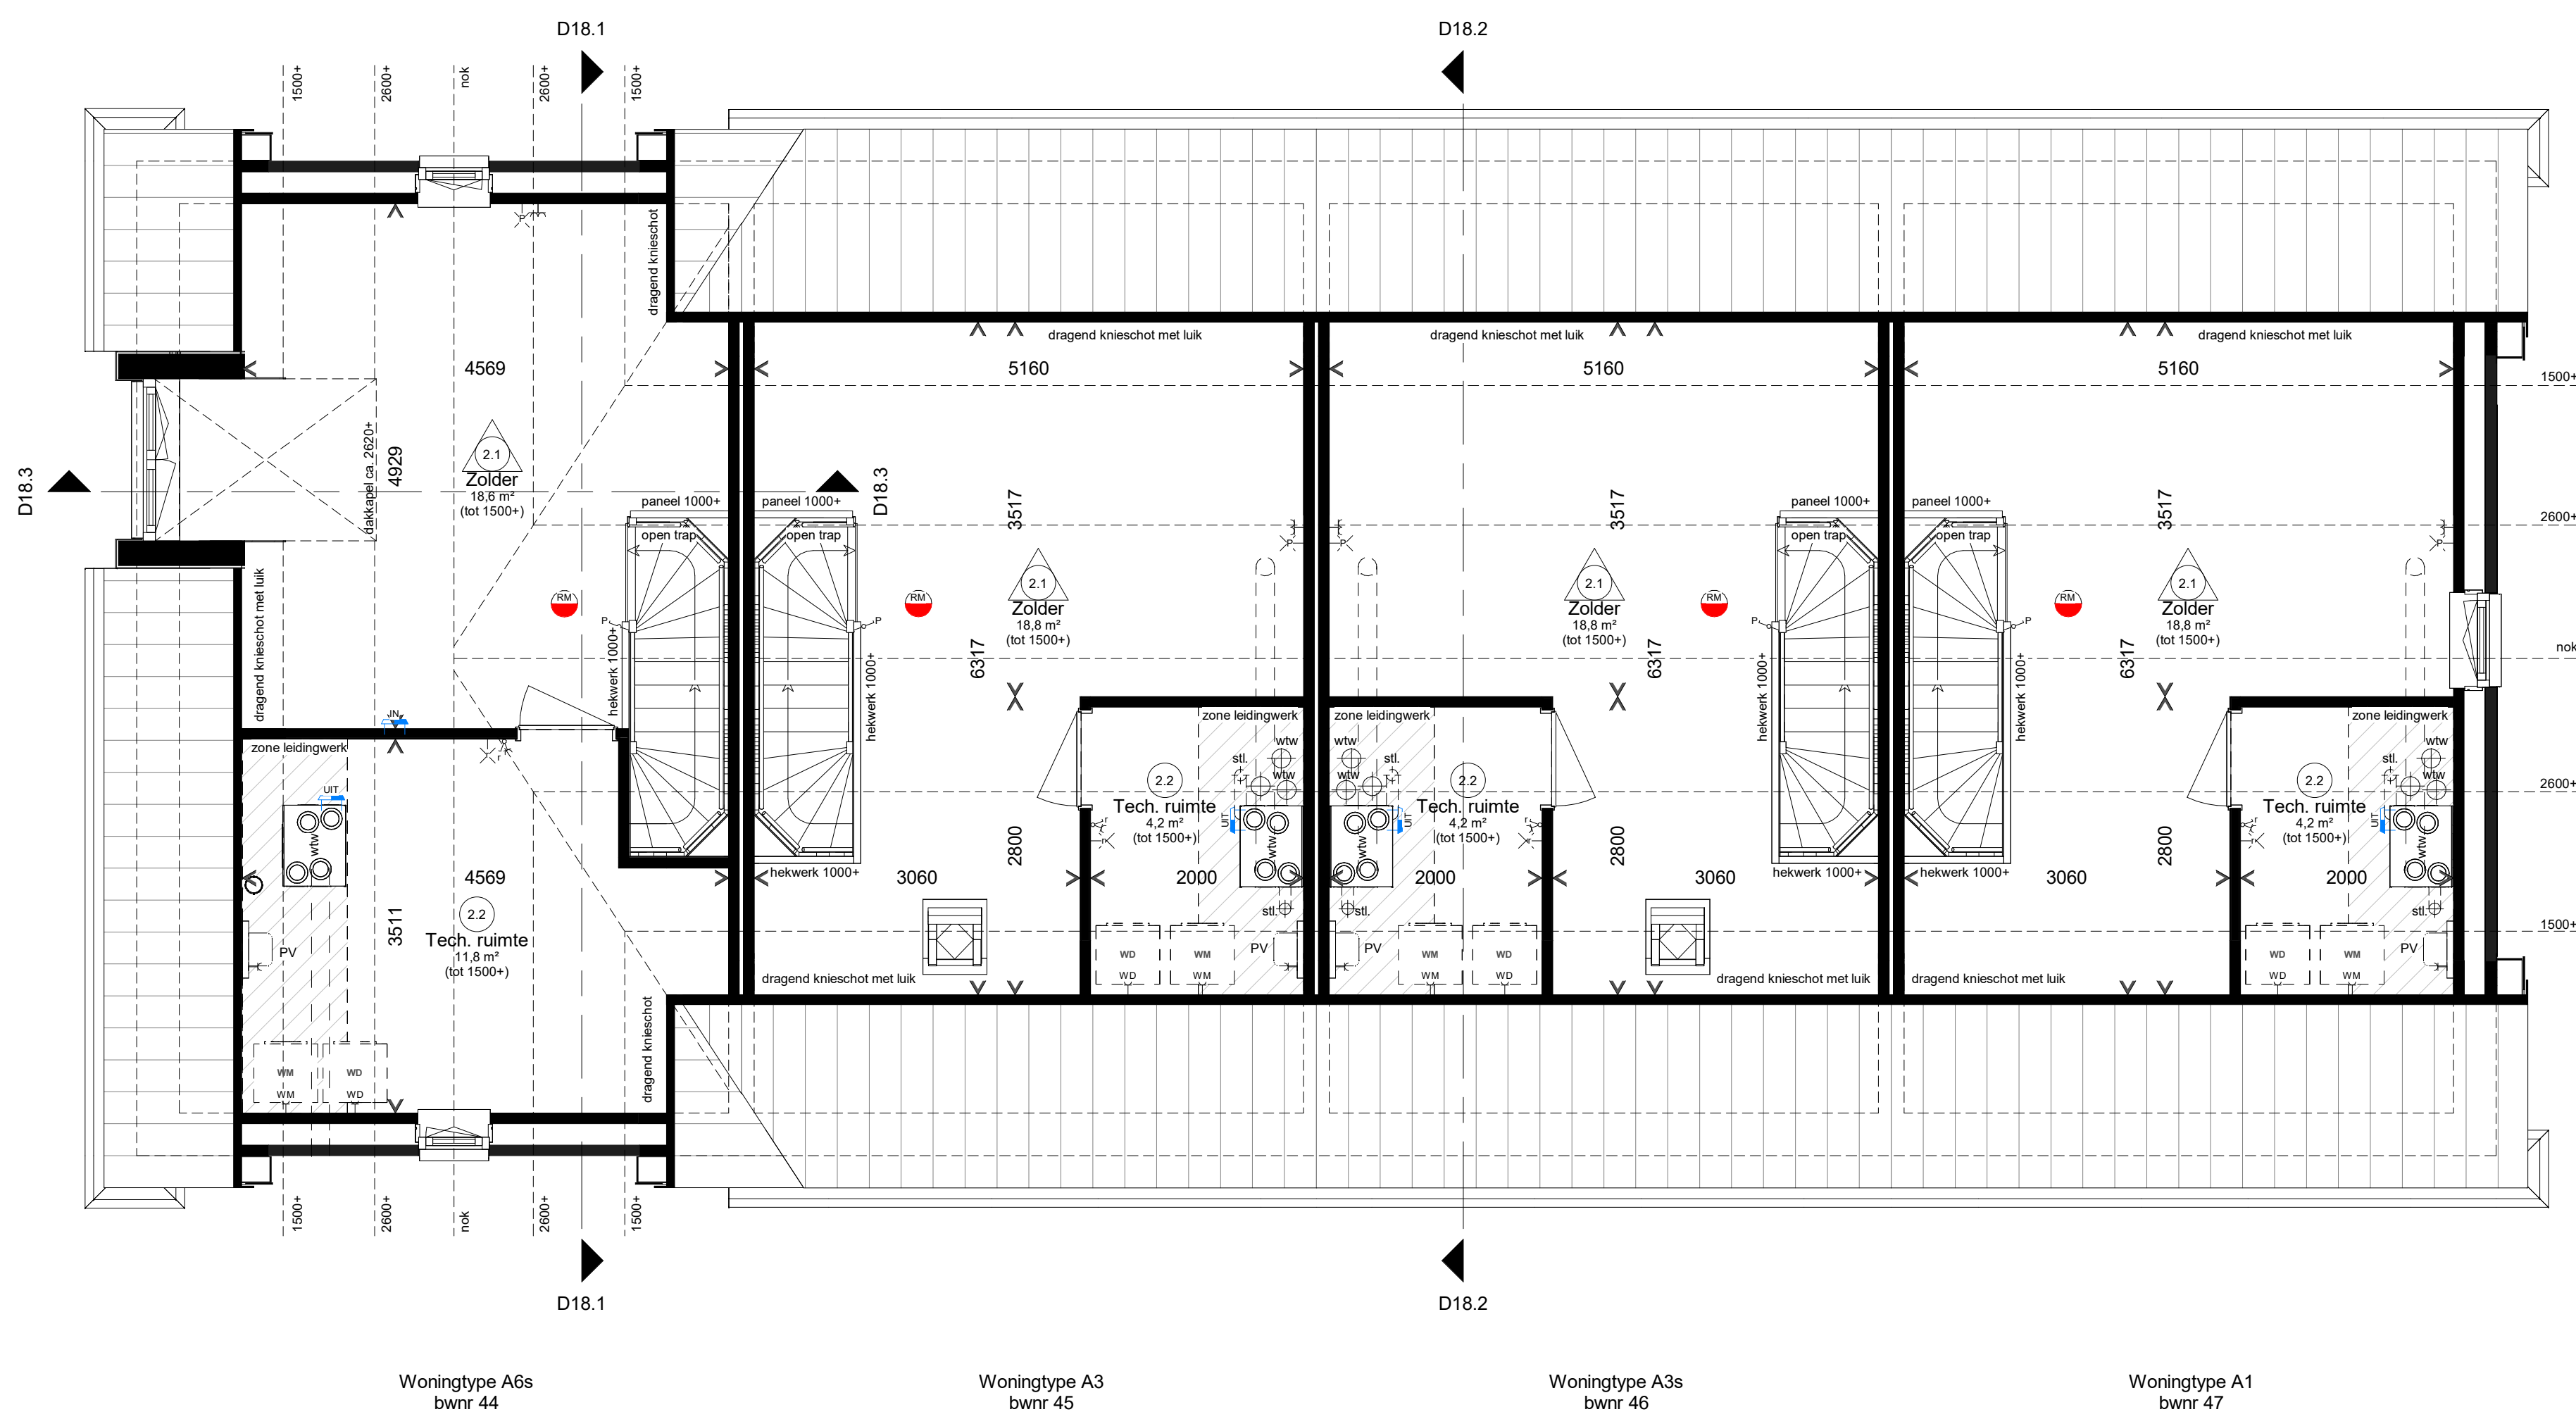


Tweede verdieping

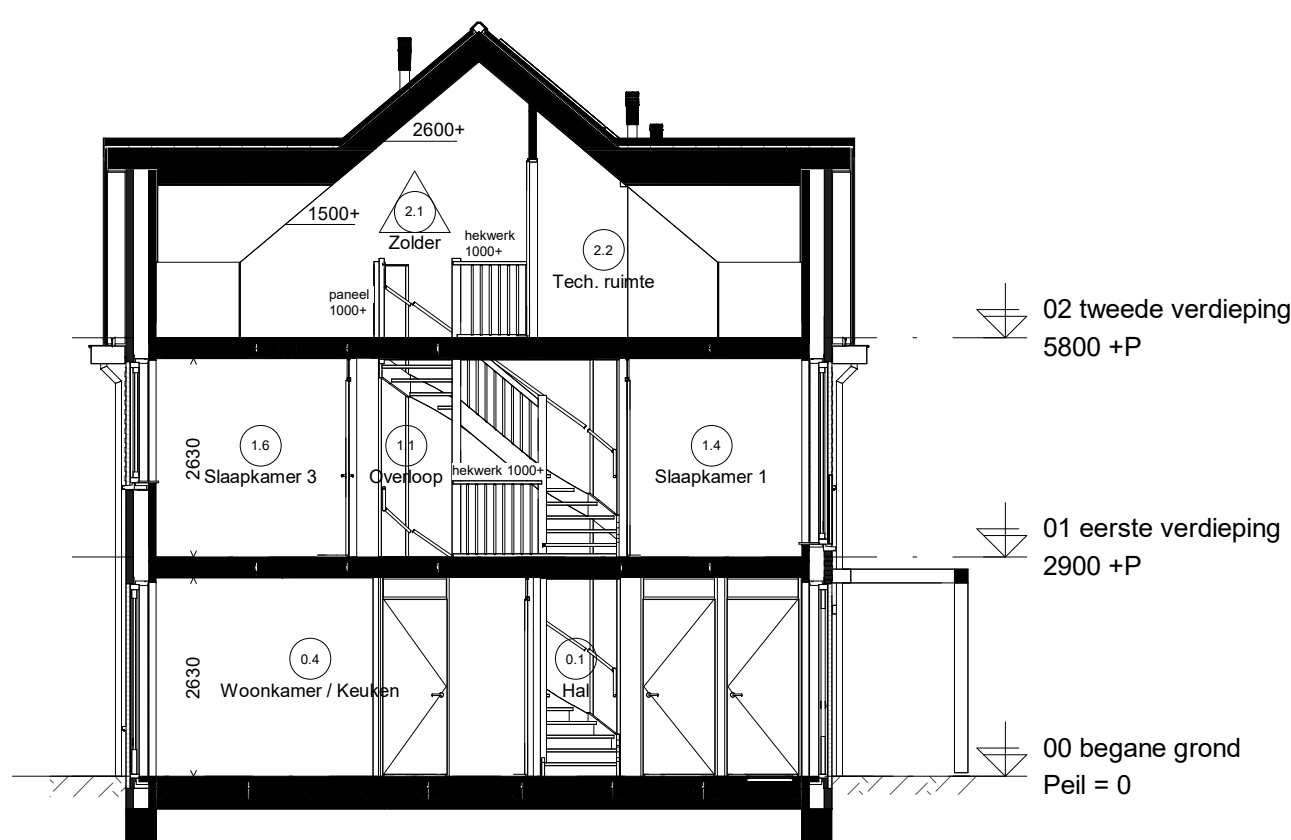


Doorsnede D18.1

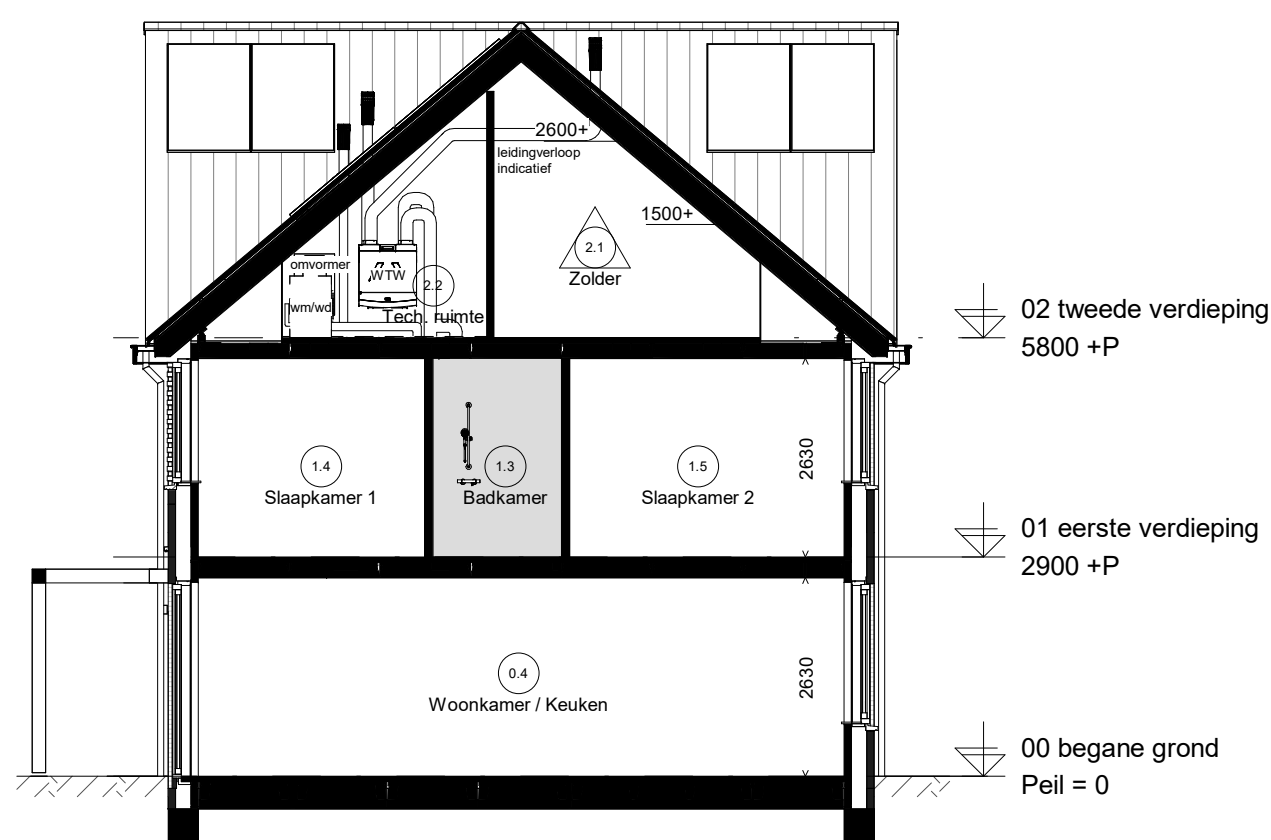

Doorsnede D18.2

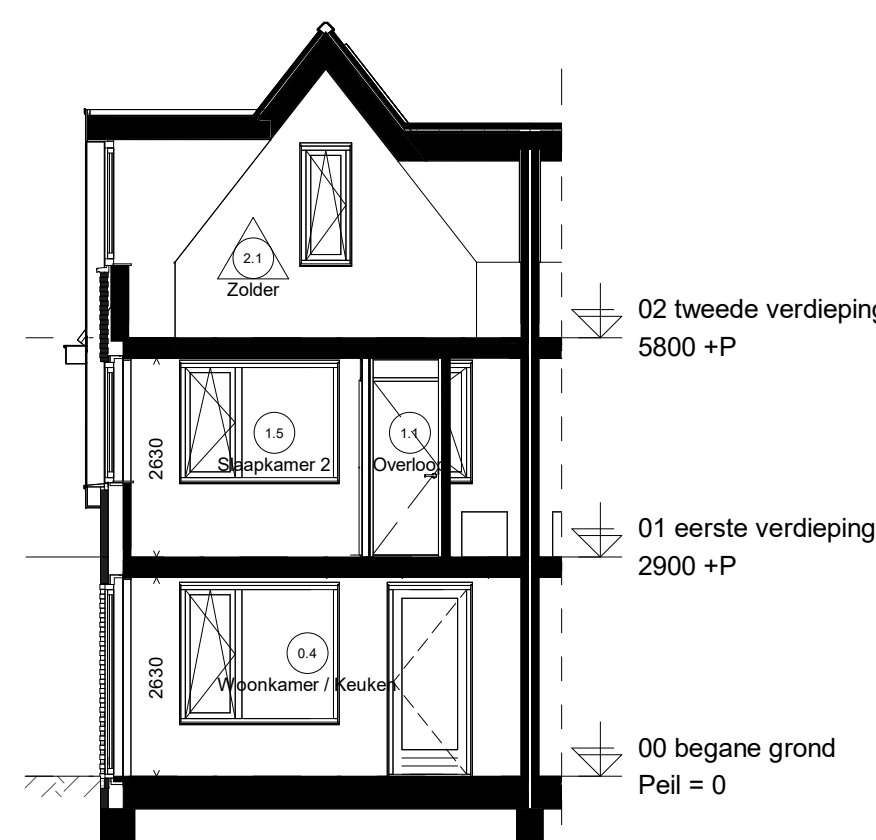

Doorsnede D18.3

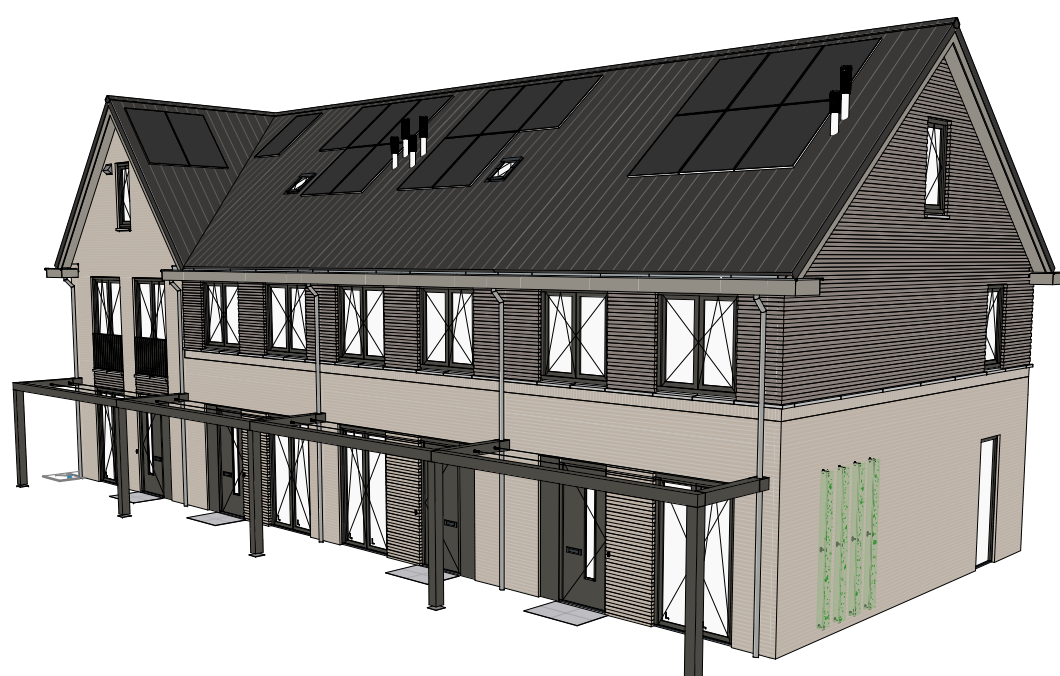

Hendrik Ido Ambacht
Den Appelgaarde fase 2

Verkooptekening rijwoning type A

Plattegronden, gevels en doorsneden
Bwnr 44 t/m 47 (blok 18)