


Begane grond

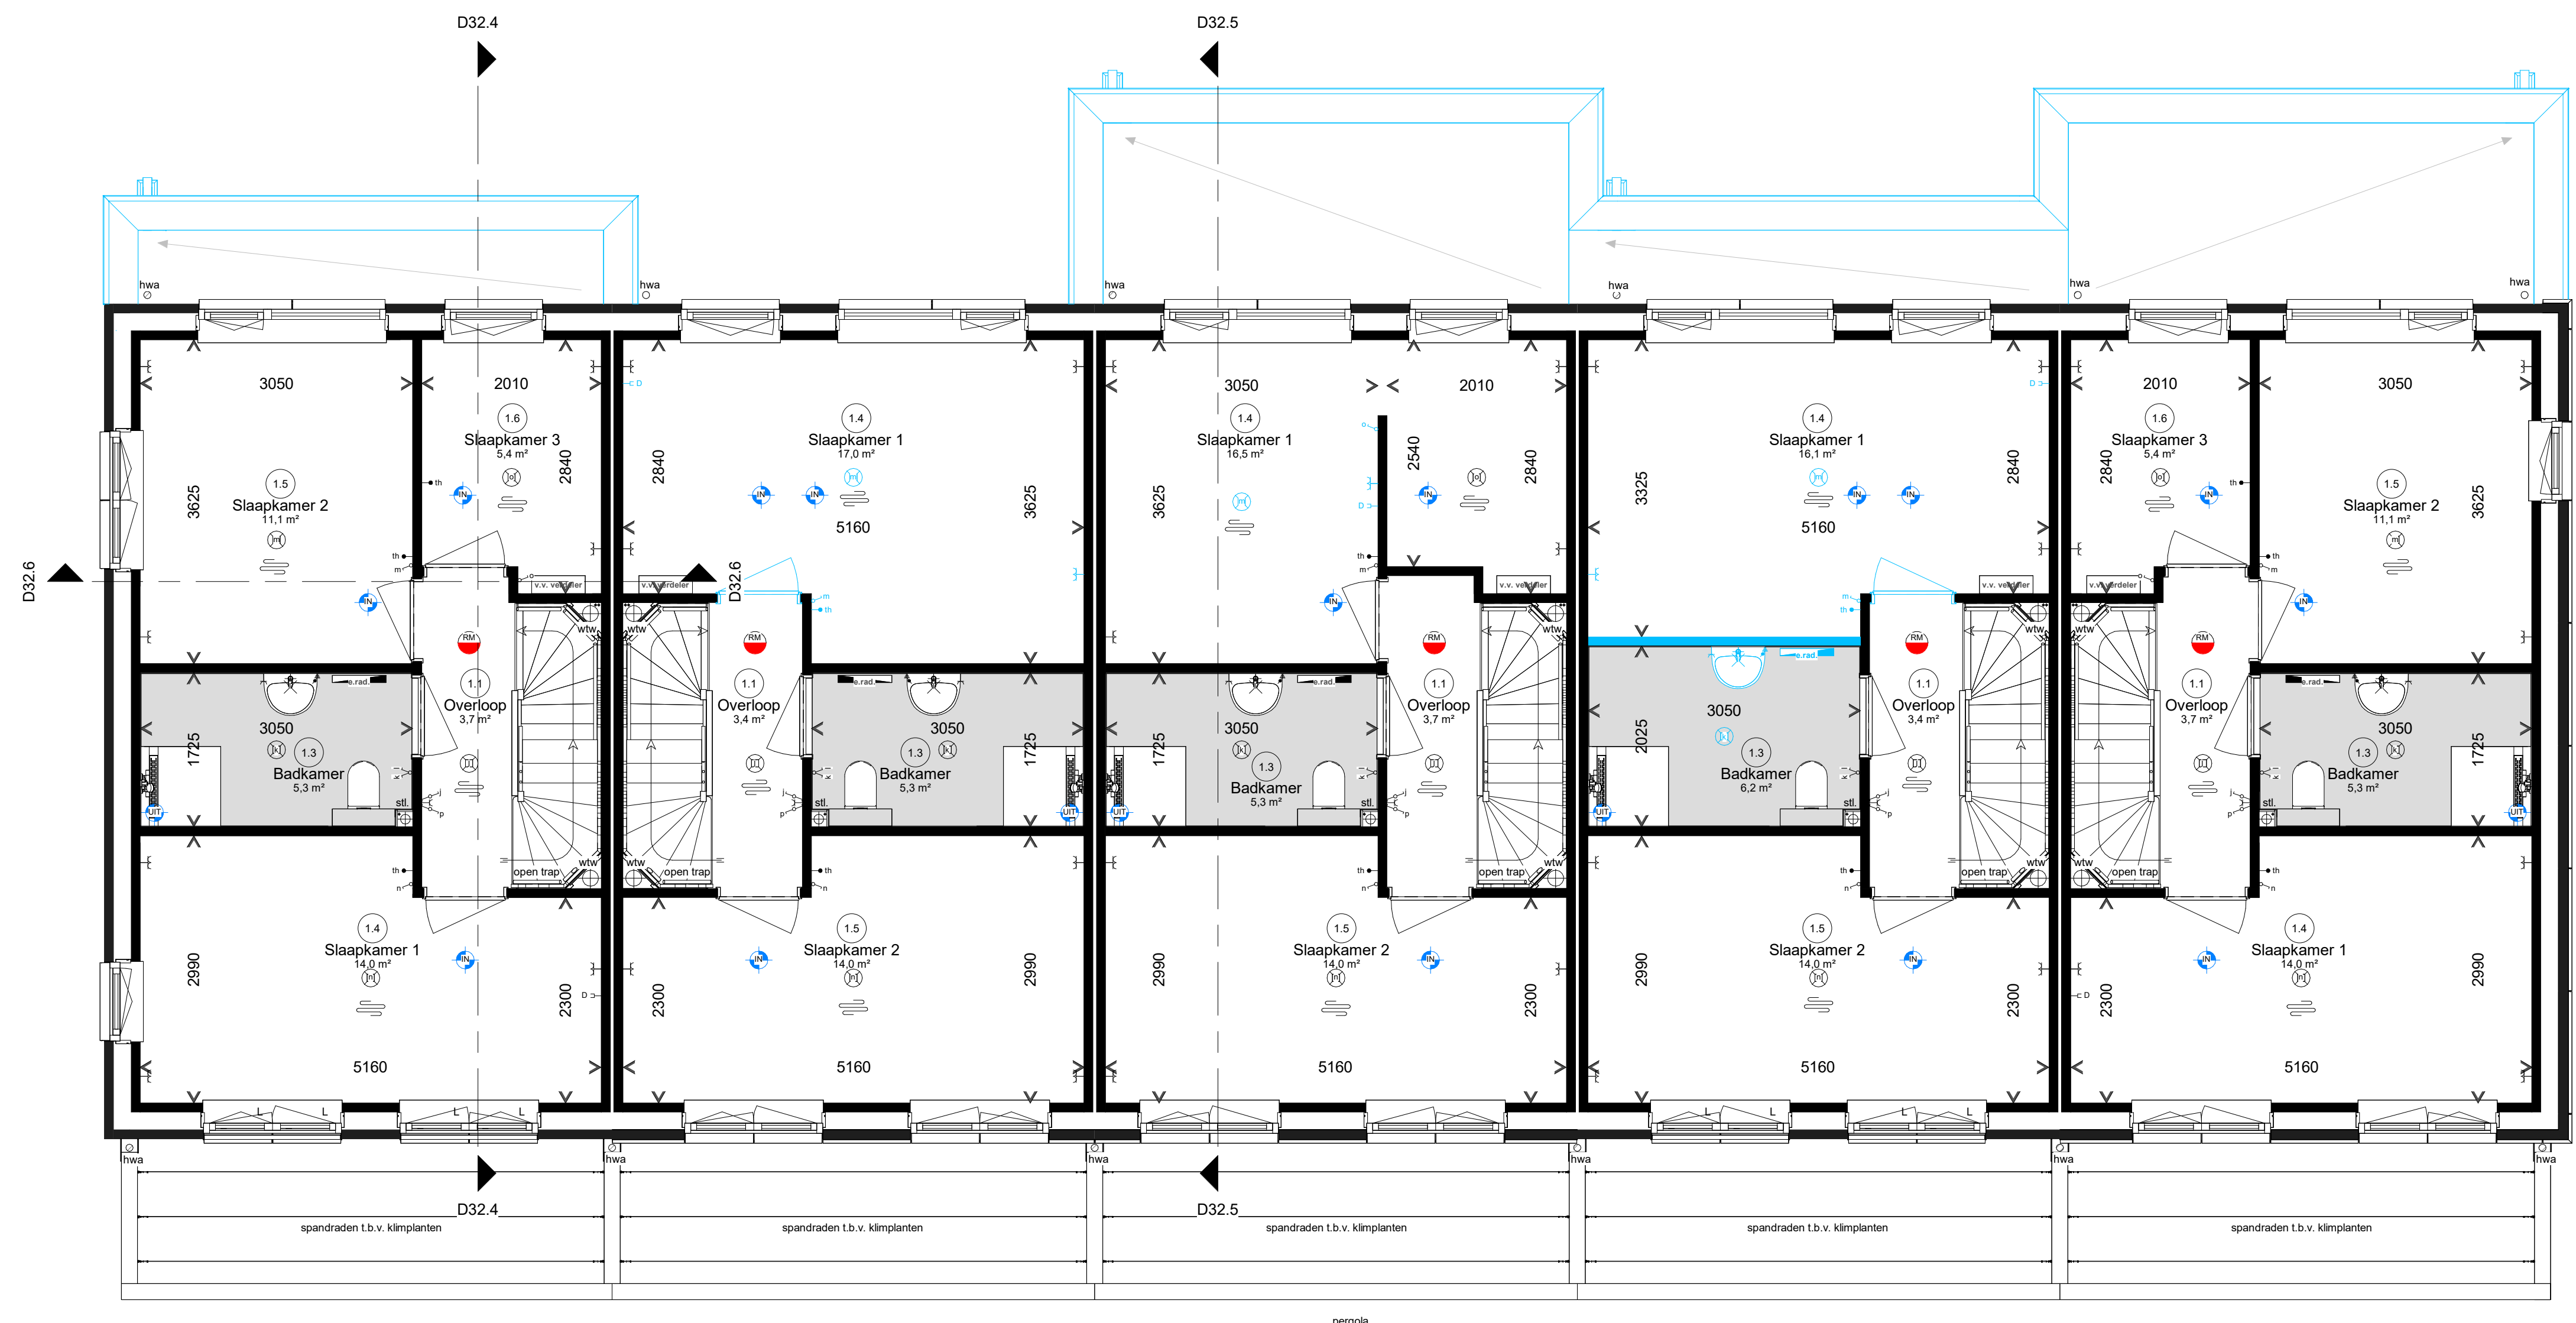

Eerste verdieping

Renvooi elektrisch

- Wandcontactdoos enkel
- Wandcontactdoos dubbel
- Beldrukker
- Belschel
- WV wandcontactdoos t.b.v. WV wasdroger/wasmachine op aparte groep

Renvooi installatie

- Thermoslaaf
- Bediening ventilatie
- Ventilatieventiel afvoer
- Ventilatieventiel inblaas
- Ventilatieventiel

Opstelplaats:

- PV Omvormer PV-panelen
- WM Wasmachine
- WD Wasdroger
- WTW Warmteterugwinings unit
- WP Warmtepomp

Nestkasten

- Gierzwakke en/of huisrukkast
- Viermuskast

kozijnen


- V Ventilator
- L Letselwag
- B Brandwag

Ruimte benamingen volgens Besluit bouwwerken leefomgeving (Bbl)

0.1 verkeersruimte	0.8 onbwoende ruimte	1.5 verblijfsruimte
0.2 technische ruimte	0.9 technische ruimte	1.6 verblijfsruimte
0.3 toilet	0.10 buitenruimte	2.1 onbwoende ruimte
0.4 verblijfsruimte	1.1 verkeersruimte	2.2 technische ruimte
0.5 verblijfsruimte	1.2 toilet	2.3 onbwoende ruimte
0.6 onbwoende ruimte	1.3 badruimte	2.4 verkeersruimte
0.7 onbwoende ruimte	1.4 verblijfsruimte	2.5 badruimte

ADRIAAN VAN ERK
www.adriaanvanerk.nl


Hendrik Ido Ambacht
Den Appelgaarde fase 2

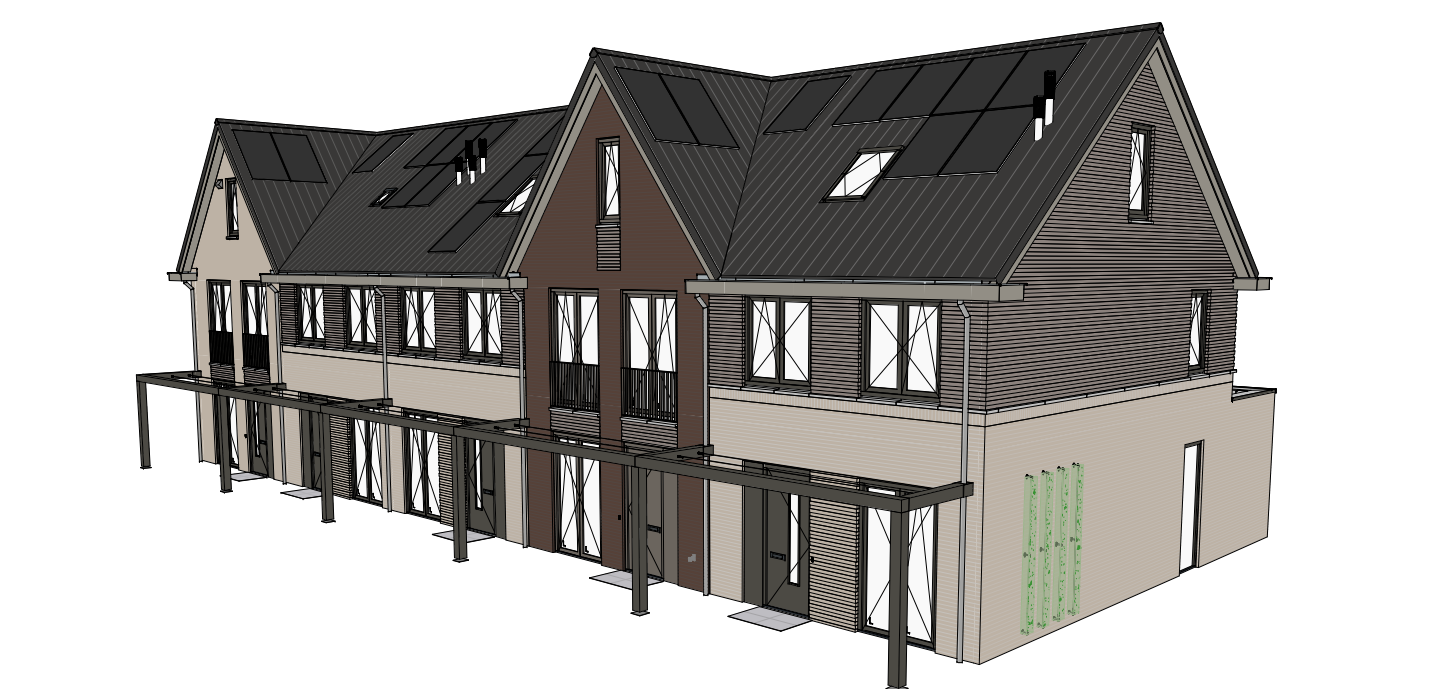

Optietekening rijwoning type A
Plattegrond begane grond & eerste verdieping




Voorgevel

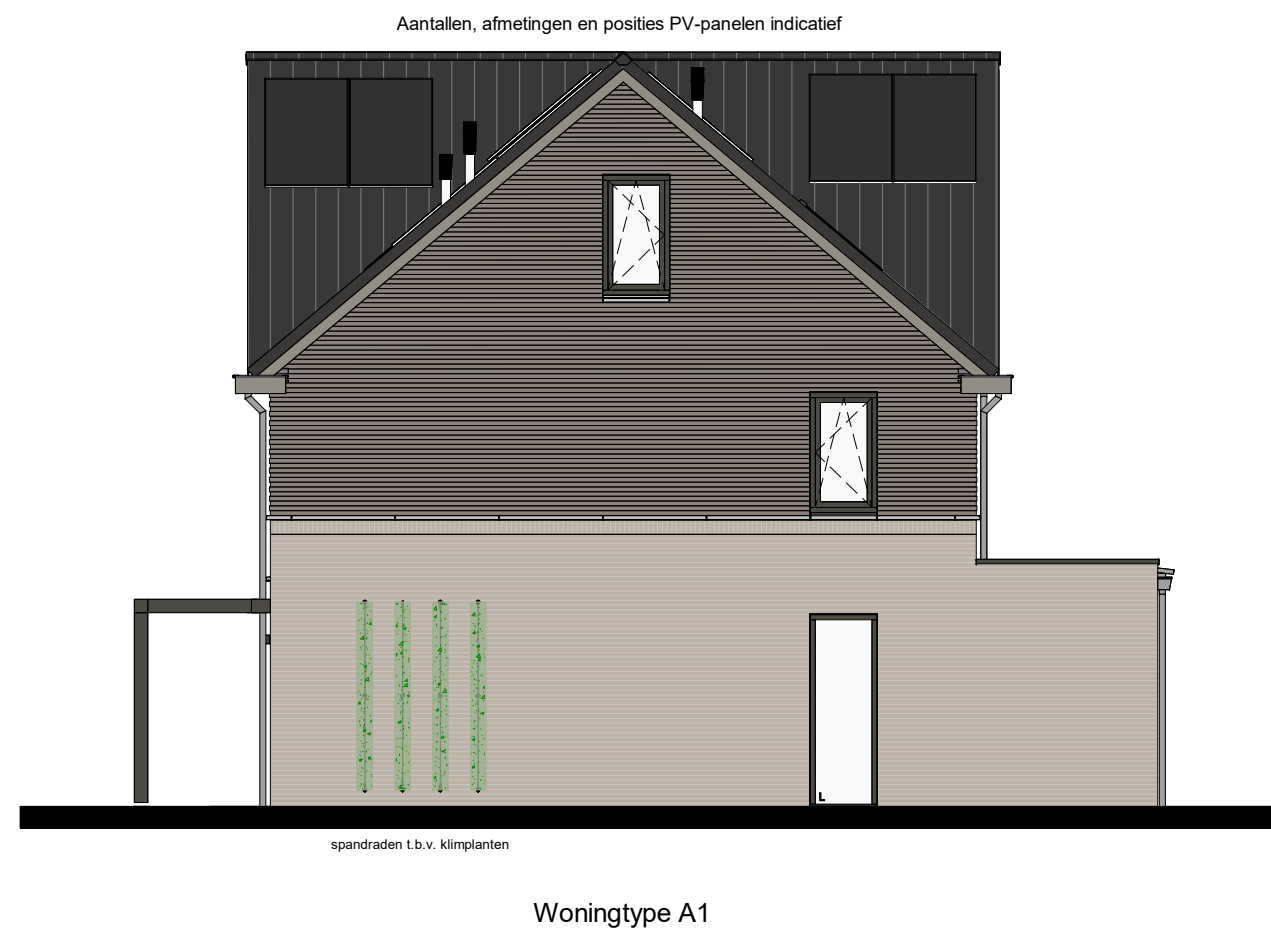


Rechtergevel




Voorgevel

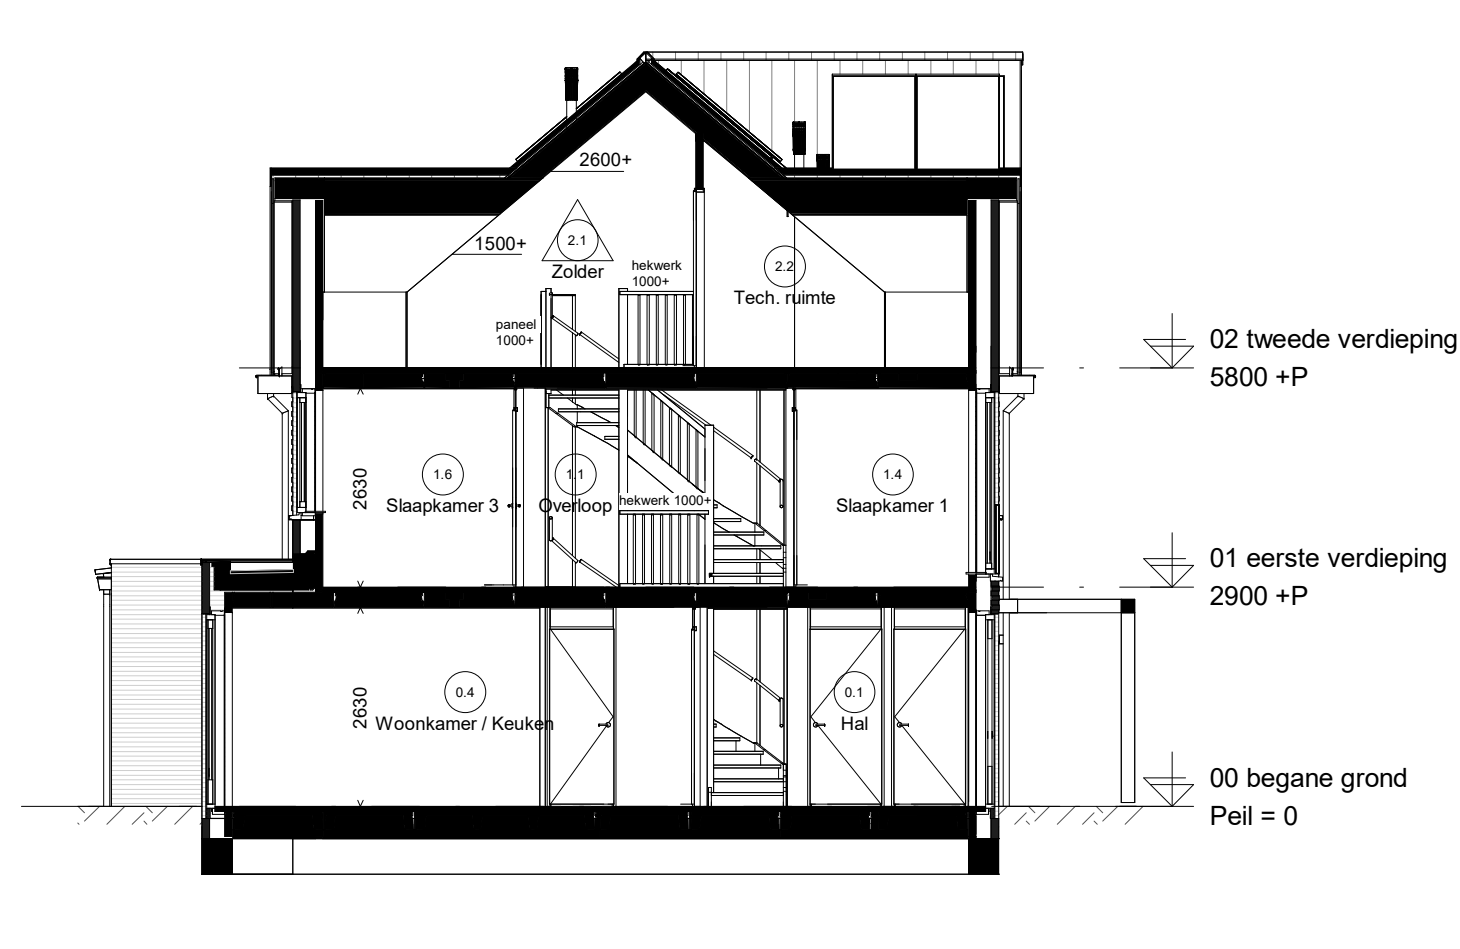

Doorsnede D32.4

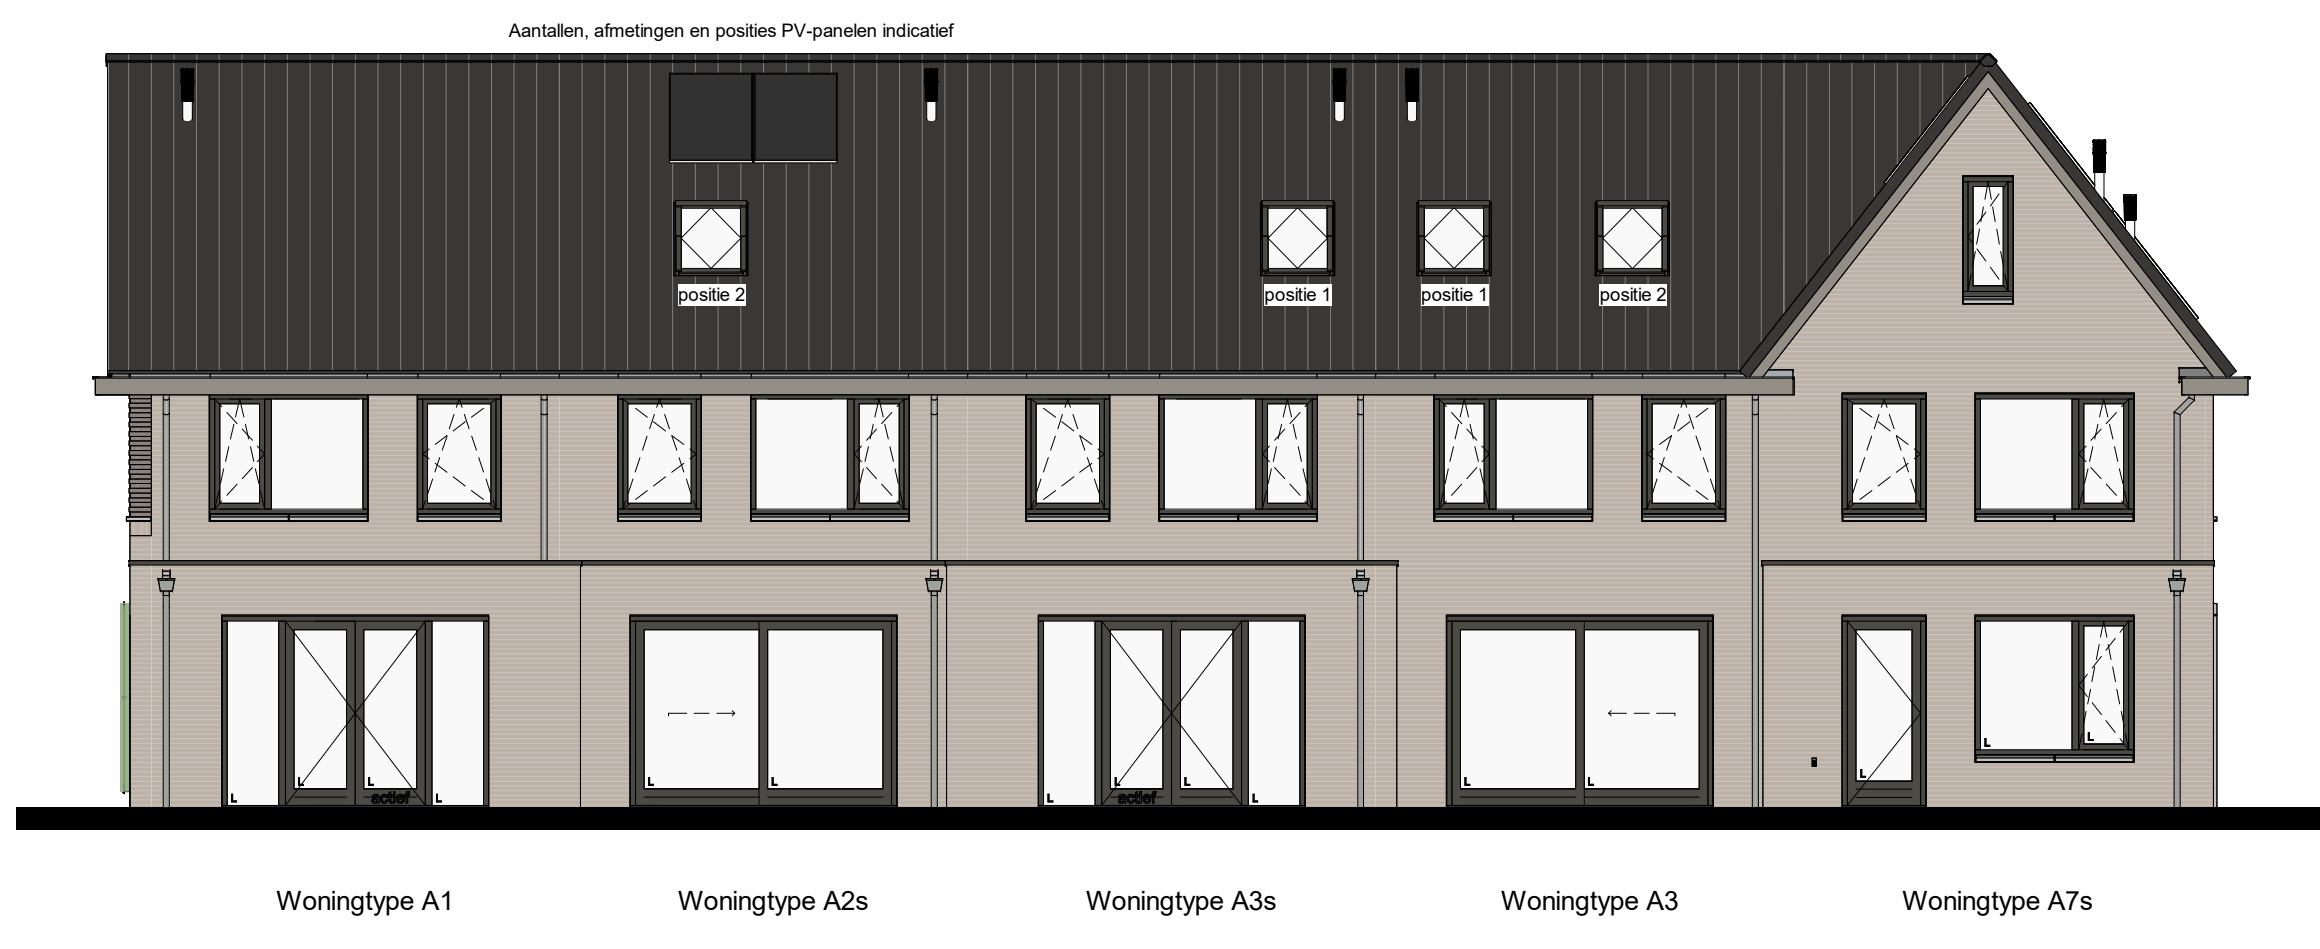


Achtergevel

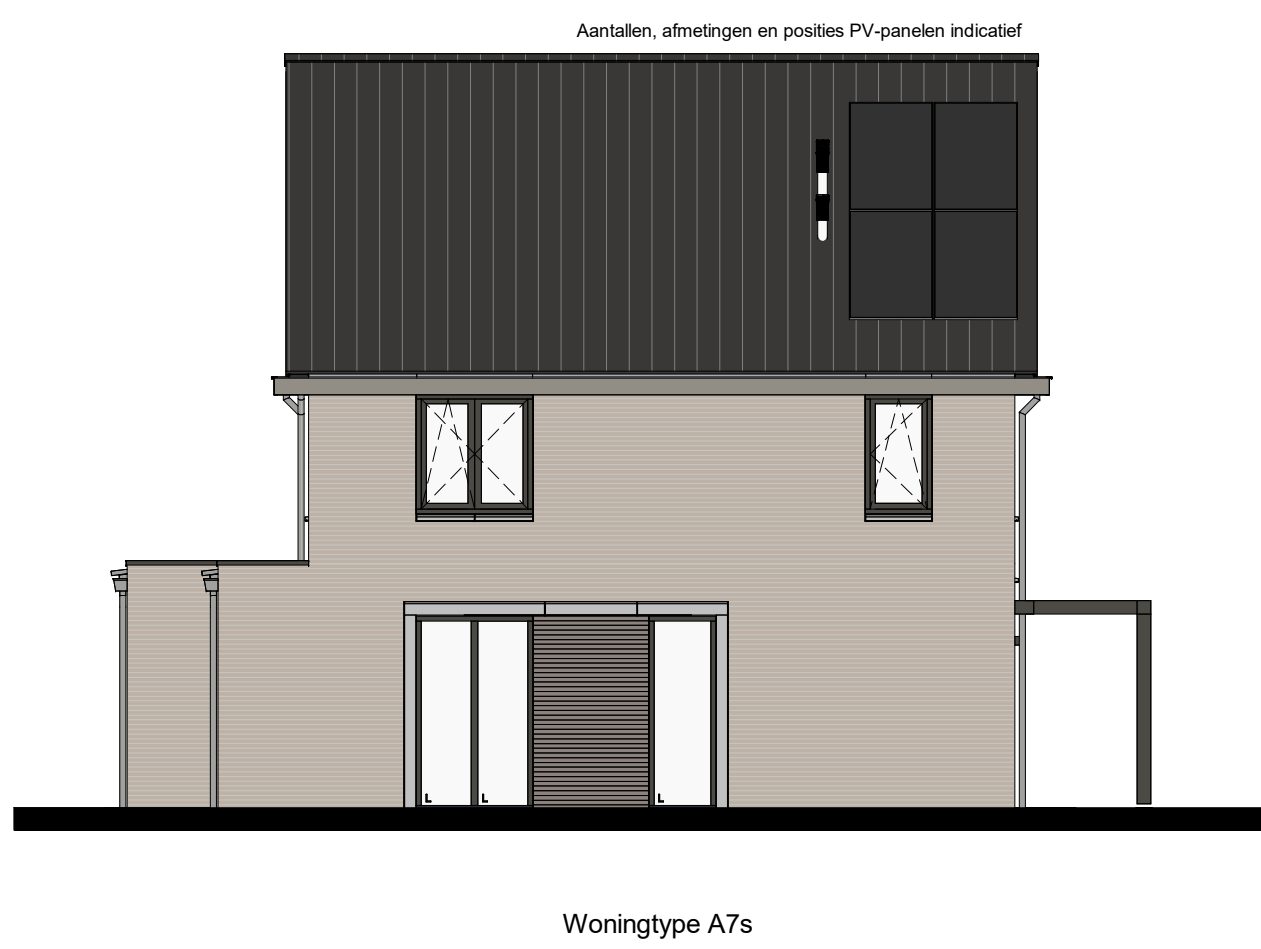


Linkergevel




Achtergevel

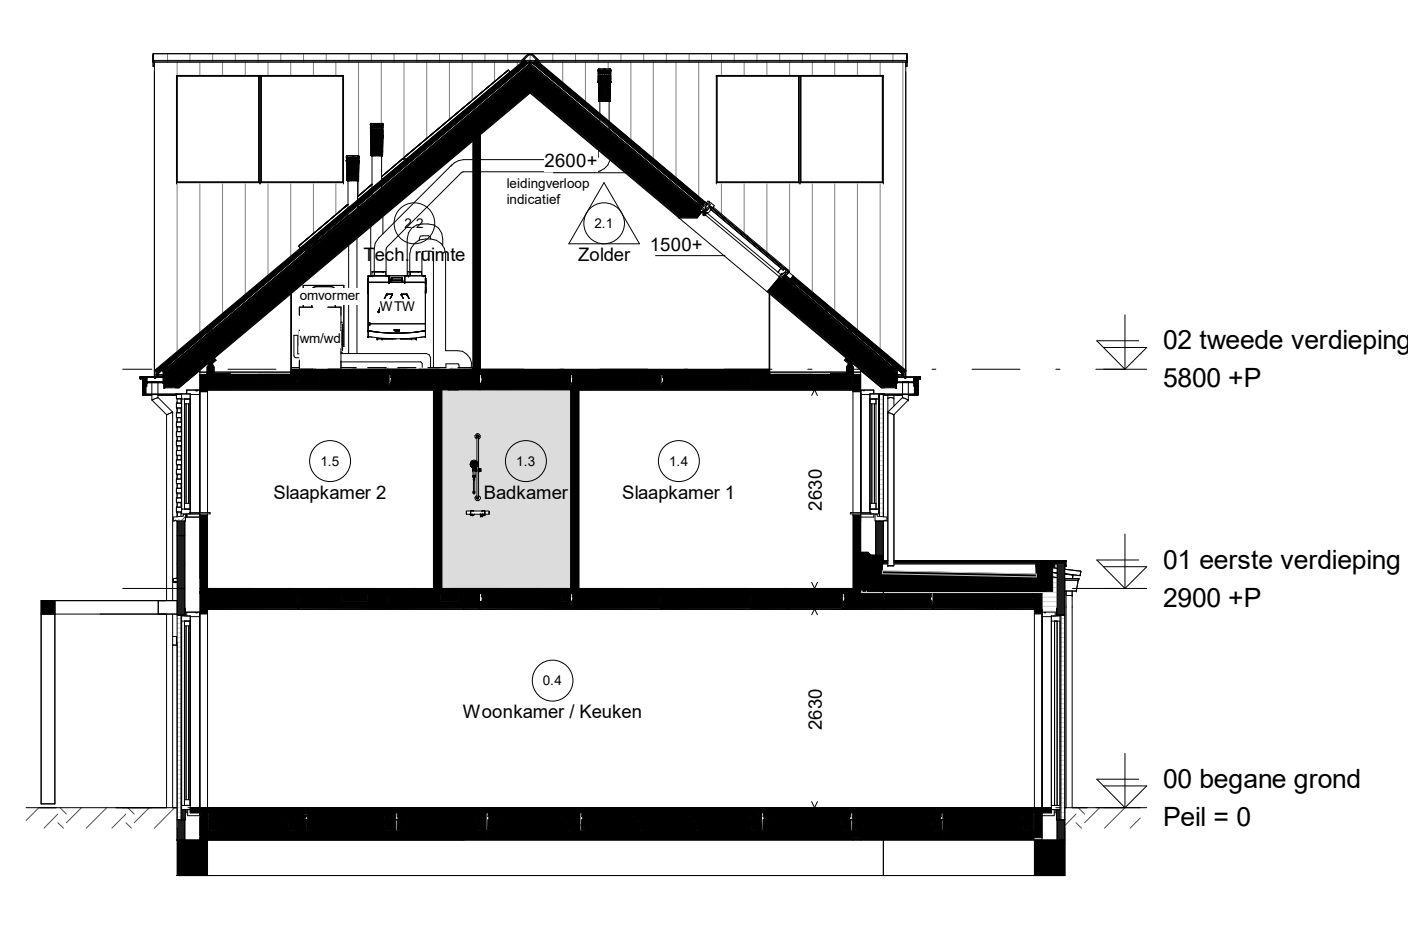


Doorsnede D32.5

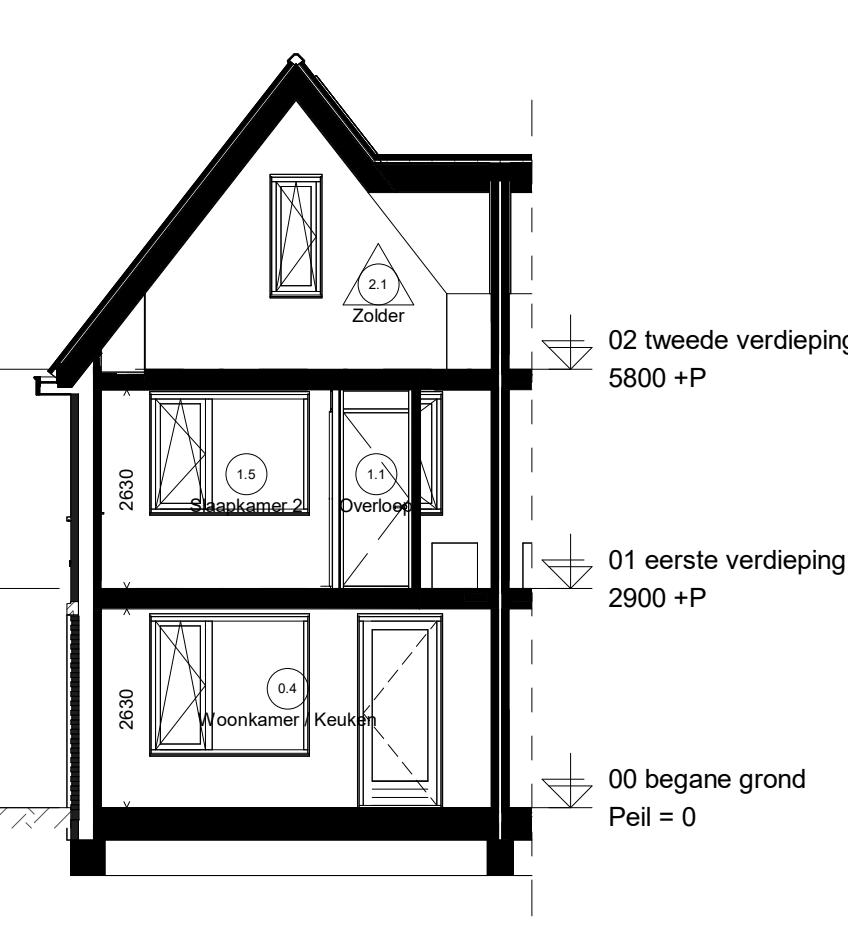



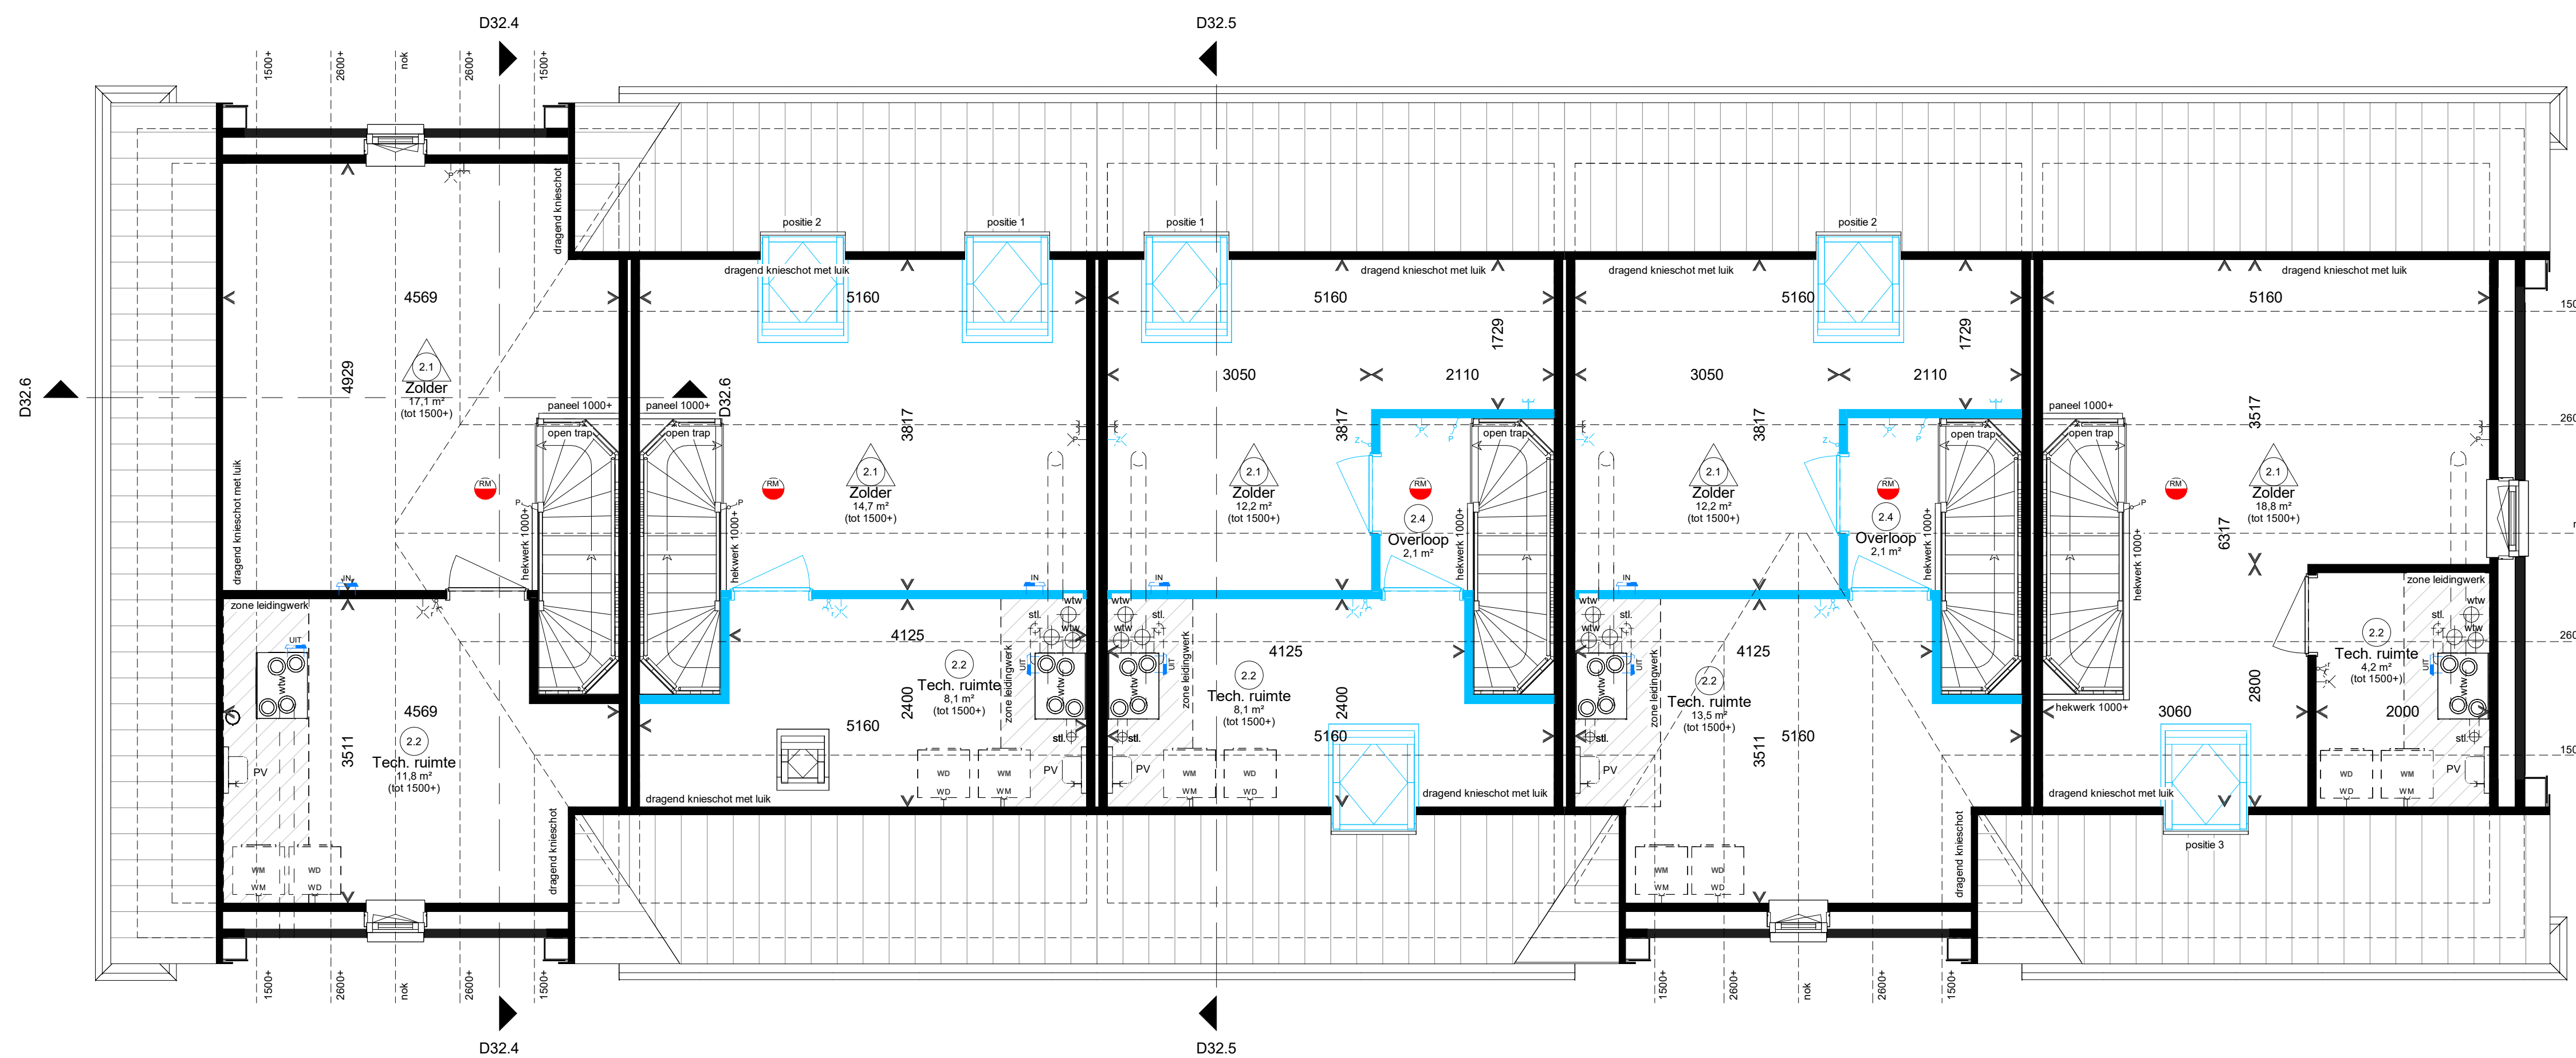



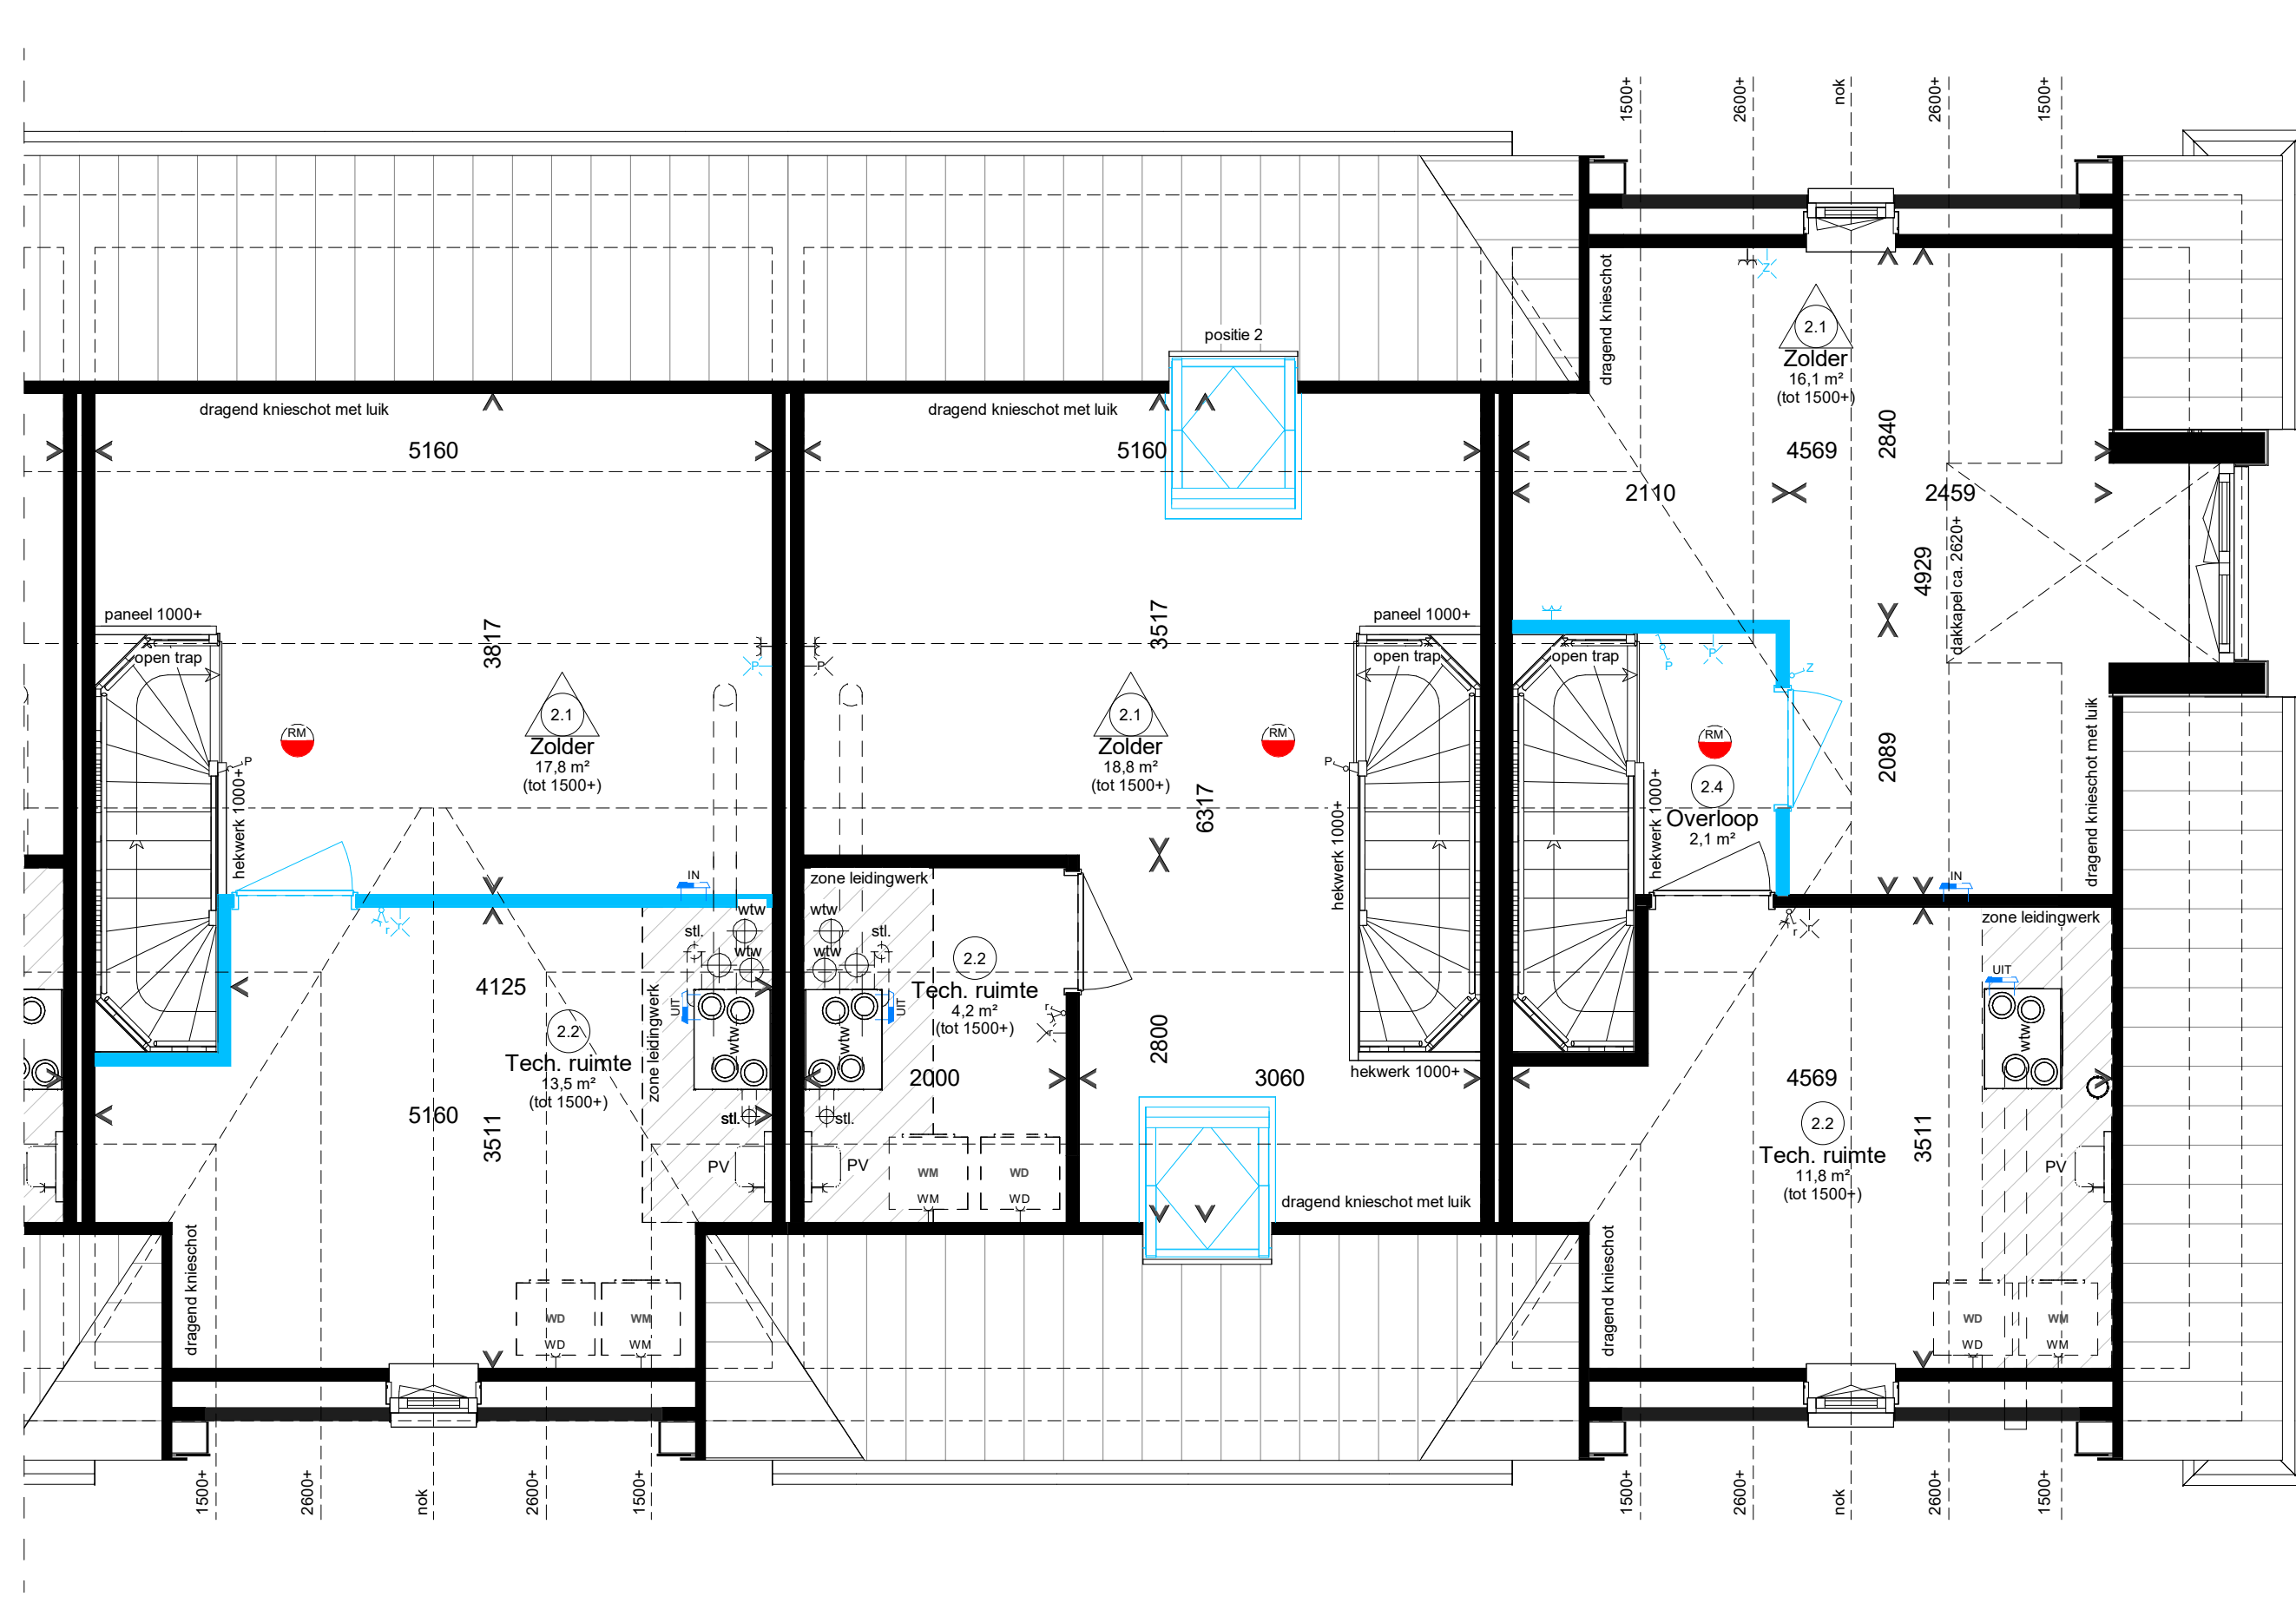








Doorsnede D32.6



Tweede verdieping



Tweede verdieping

Renvooi elektrisch					
	Wandcontactdoos enkel		Schakelaar enkel		3 fase aansluiting
	Wandcontactdoos dubbel		Schakelaar serie		Wandlichtpunt
	Bedrukker		Schakelaar wissel		Plafondlichtpunt
	Belschel		Schakelaar met wandcontactdoos		Rookmelder
	Wp wandcontactdoos t.b.v. wasdroger/wasmachine op aparte groep		Centraal aardingspunt		Data UTP Cat 6

Renvooi installatie			Opstelplaats:		
	Thermostaat		Bultenkraan	PV	Omvormer PV-panelen
	Bediening ventilatie		Elektrische radiator	WM	Wasmachine
	Ventilatieventiel afvoer		Vloerverwarming	WD	Wasdroger
	Ventilatieventiel inblaas		Vloerverwarming verdeler	WTW	Warmterugwinnings unit
	Ventilatieventiel		Meterkast	WP	Warmtepomp

Ruimte benamingen volgens Besluit bouwwerken leefomgeving (Bbl)		

Nestkasten			kozijnen		

