




vrijstaande bergingen type “Scharensleep” (S)

Vrijstaande bergingen type “Scharensleep” (S)

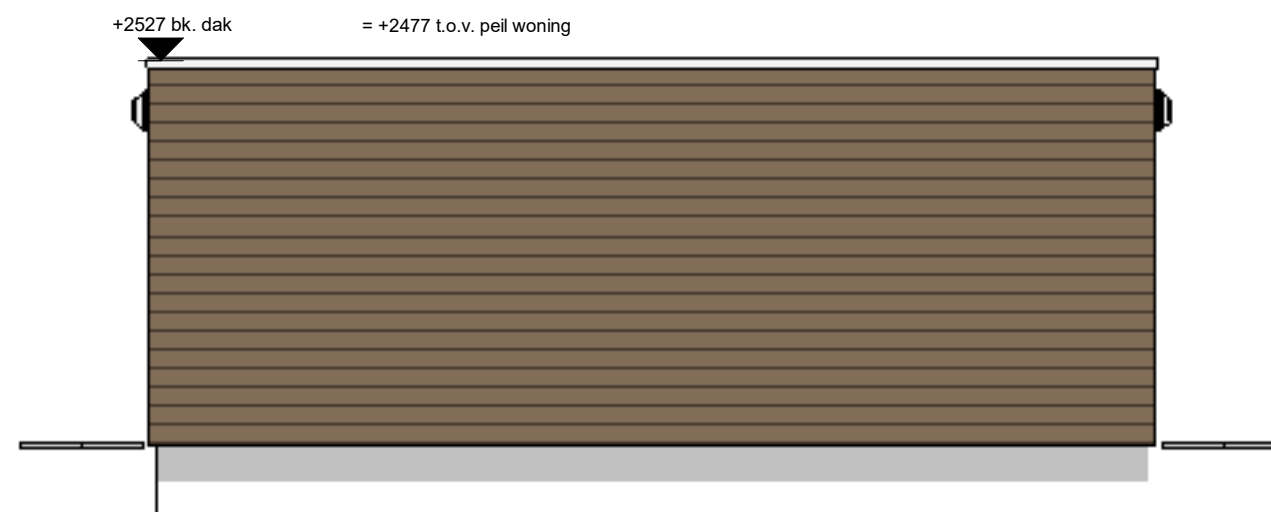


Voorgevel



Achtergevel




Doorsnede B

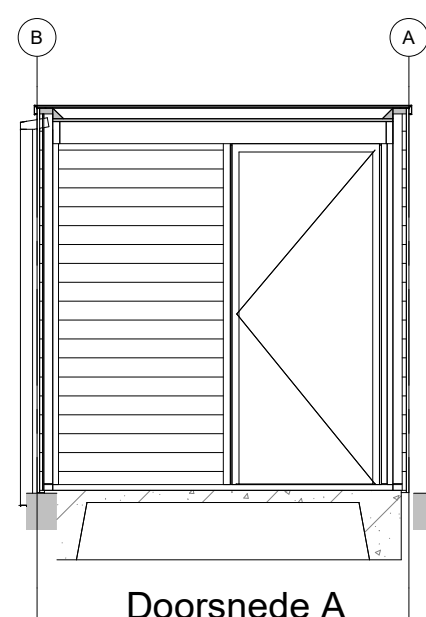


Doorsnede A



Linkergevel

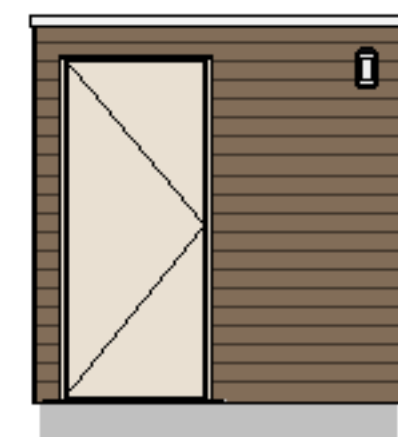

Rechtergevel

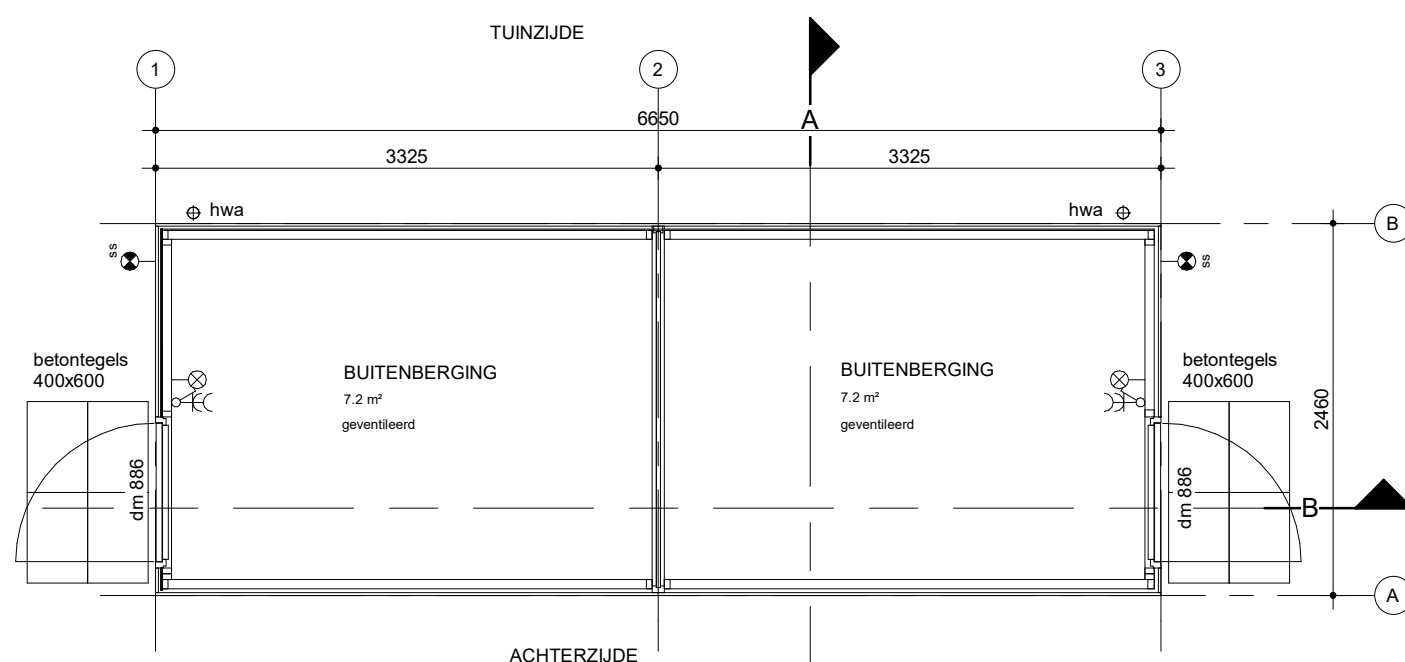

Begane grond

Bergingen overzicht:

bnr: 5/6, 12/13, 14/15 als getekend

Renvooi installaties bergingen

Elektrotechnische installaties conform voorschriften NEN 1010

-  dubbele wcd + randaarde half opbouw
-  enkelpolige schakelaar
-  wandlichtpunt
-  wandlichtpunt incl. armatuur met schemerschakelaar

Adriaan van Erk
Rehorst Bouw

Rehorst Bouw B.V.
Kadijk 4a Postbus 19
2860 AA Bergambacht
Telefoon (0182) 61 40 33
info@rehorstbouw.nl

werknr. **320003** werk **Hendrik Ido Ambacht 37 woningen deelplan**
bladnr. **VT-09A** **De Volgerlanden-Oost plan Het Oude Ambacht**
schaal **1:50** blad **Bergingstekening type D1**
form. **A3**
(420x297)


get.	AvE	
d.d.	26-01-2021	
A	08-04-2021	E
B		F
C		G
D		H




Voorgevel



Achtergevel

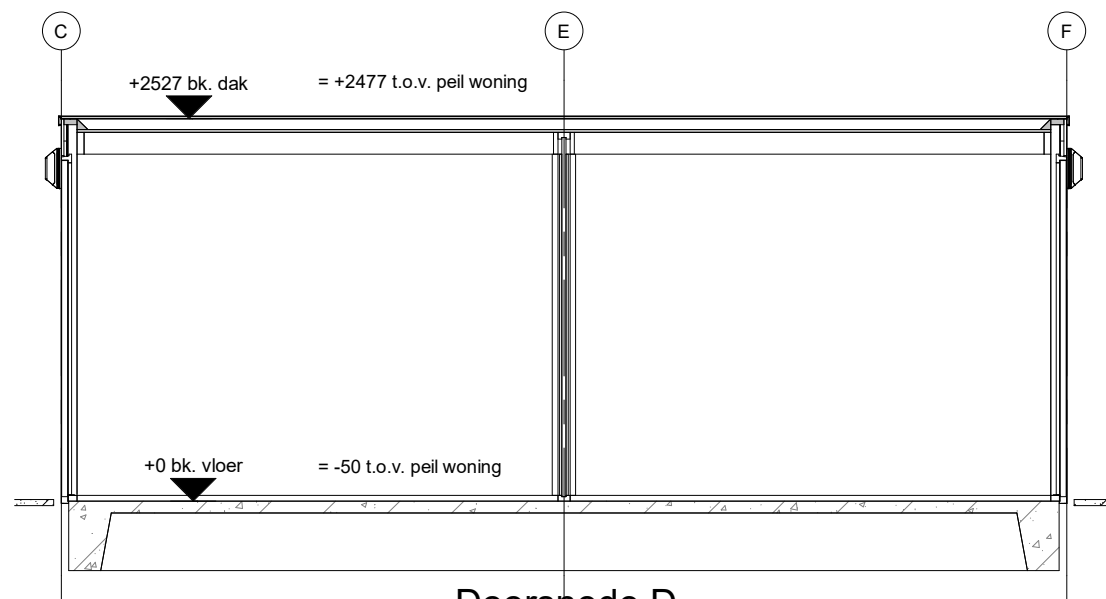


Doorsnede D

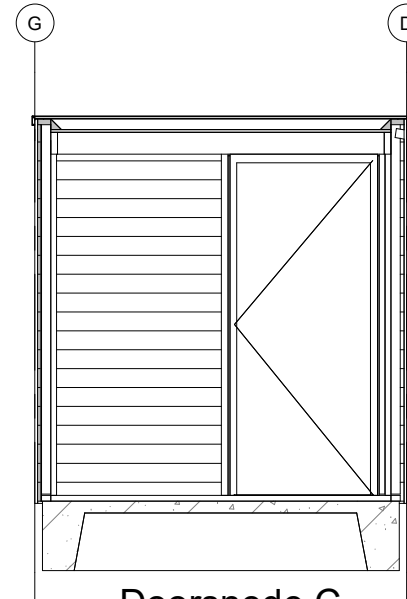


Doorsnede C



Linkergevel

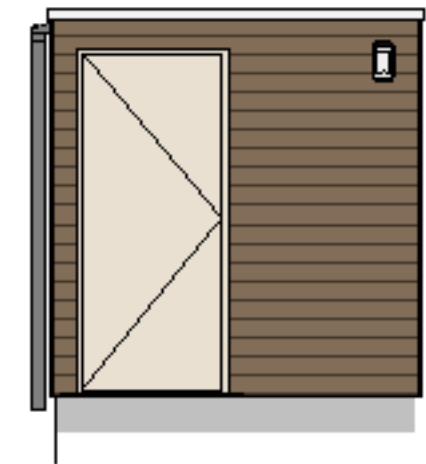

Rechtergevel

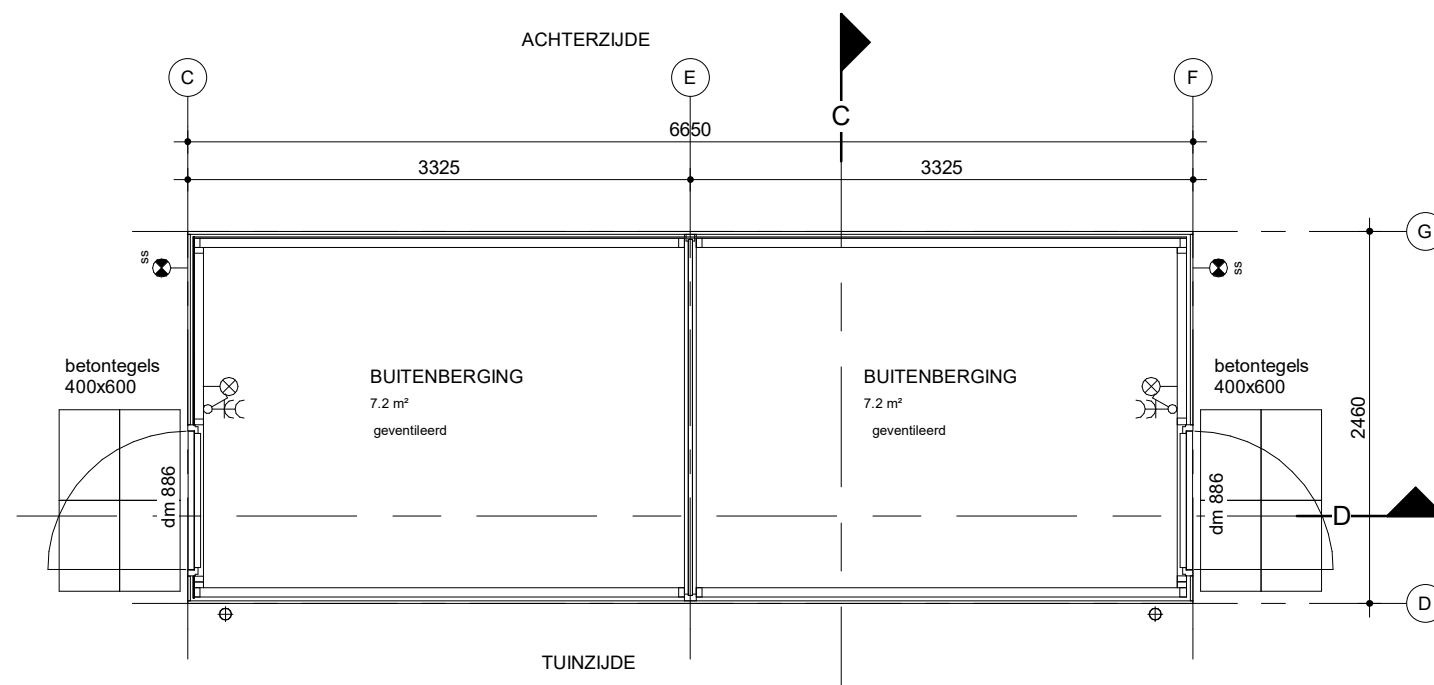

Begane grond

Bergingen overzicht:

bnr: 10/11, 21/22, 23/24 als getekend

Renvooi installaties bergingen

Elektrotechnische installaties conform voorschriften NEN 1010


- dubbele wcd + randaarde half opbouw
- enkelpolige schakelaar
- wandlichtpunt
- wandlichtpunt incl. armatuur met schemerschakelaar

AE **Adriaan van Erk**
Rehorst Bouw

Rehorst Bouw B.V.
Kadijk 4a Postbus 19
2860 AA Bergambacht
Telefoon (0182) 61 40 33
info@rehorstbouw.nl

werknr. 320003	werk Hendrik Ido Ambacht 37 woningen deelplan
bladnr. VT-09A	De Volgerlanden-Oost plan Het Oude Ambacht
schaal 1:50	blad Bergingstekening type D2
form. A3 (420x297)	


get. AvE	
d.d. 26-1-2021	
A 08-04-2021	E
B	F
C	G
D	H

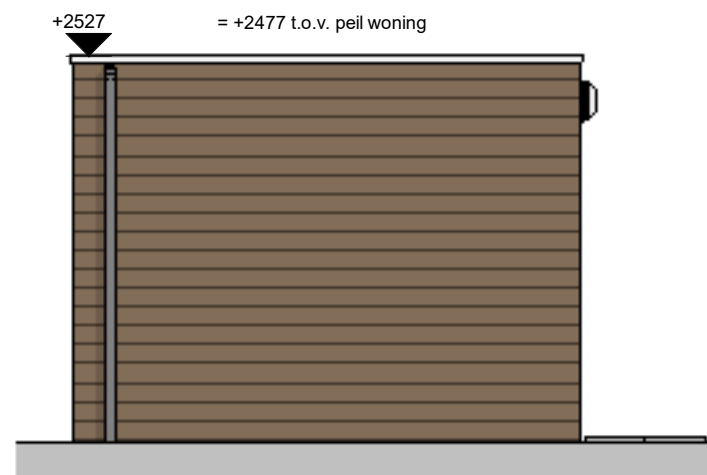


Voorgevel




Rechtergevel

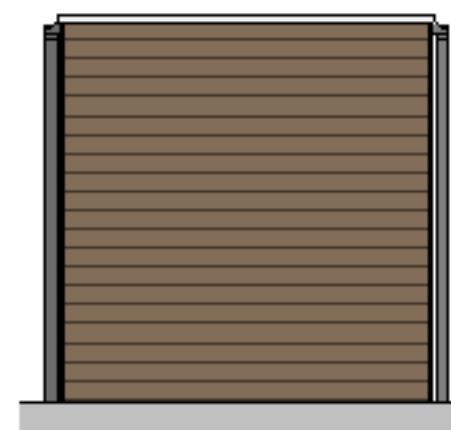


Linkergevel

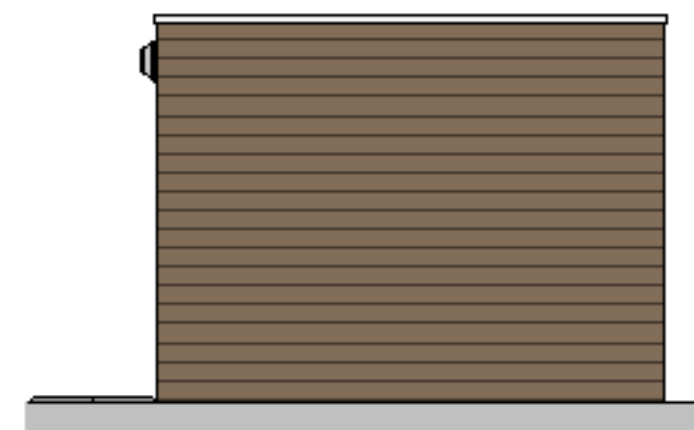


Achtergevel

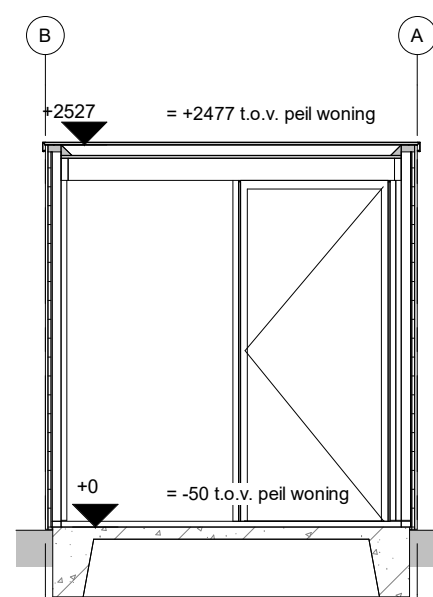

Doorsnede A

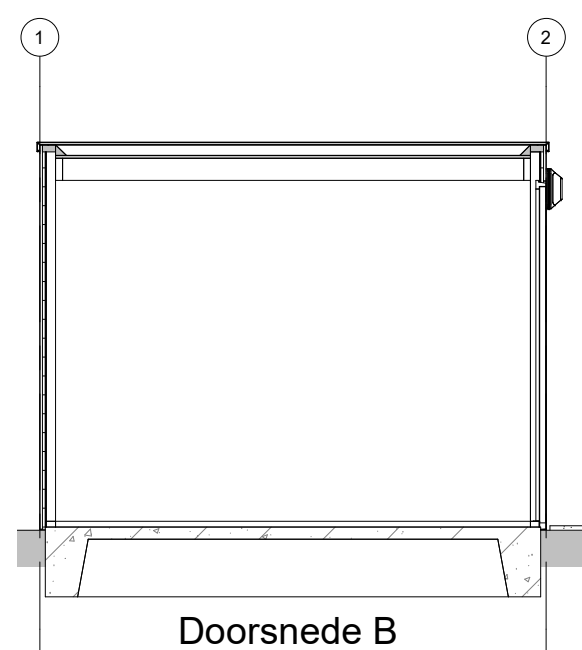

Doorsnede B

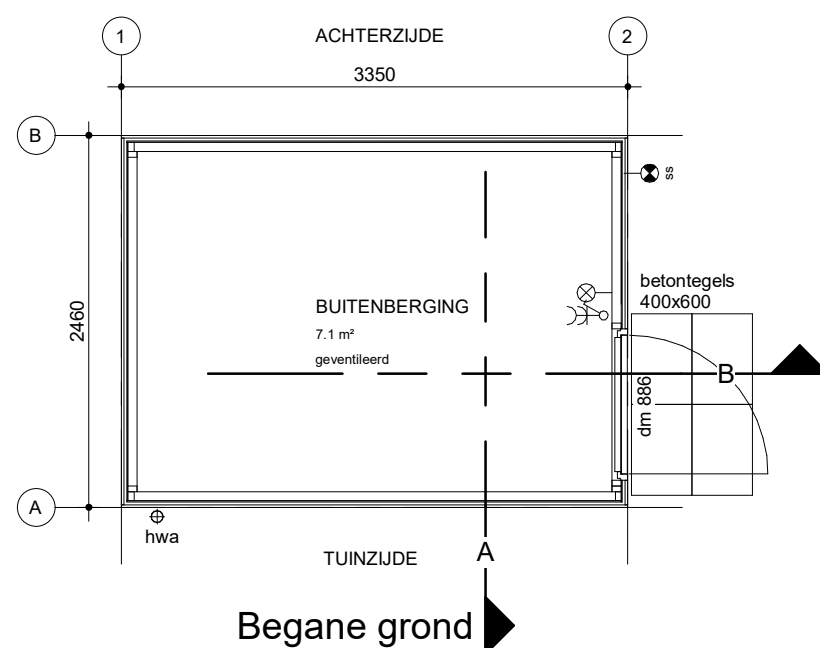

Renvooi installaties bergingen

Elektrotechnische installaties conform voorschriften NEN 1010

- dubbele wcd + randaarde half opbouw
- enkelpolige schakelaar
- wandlichtpunt
- wandlichtpunt incl. armatuur met schemerschakelaar

Bergingen overzicht:


bnrs: 4 en 25 als getekend
bnr: 3 als gespiegeld

 **Adriaan van Erk**
Rehorst Bouw

Rehorst Bouw B.V.
Kadijk 4a Postbus 19
2860 AA Bergambacht
Telefoon (0182) 61 40 33
info@rehorstbouw.nl

werknr. **320003** werk **Hendrik Ido Ambacht 37 woningen deelplan**
bladnr. **VT-09A** **De Volgerlanden-Oost plan Het Oude Ambacht**
schaal **1:50** blad **Bergingstekening type E1**
form. **A3**
(420x297)

get.	AvE
d.d.	26-01-2021
A	08-04-2021 E
B	F
C	G
D	H

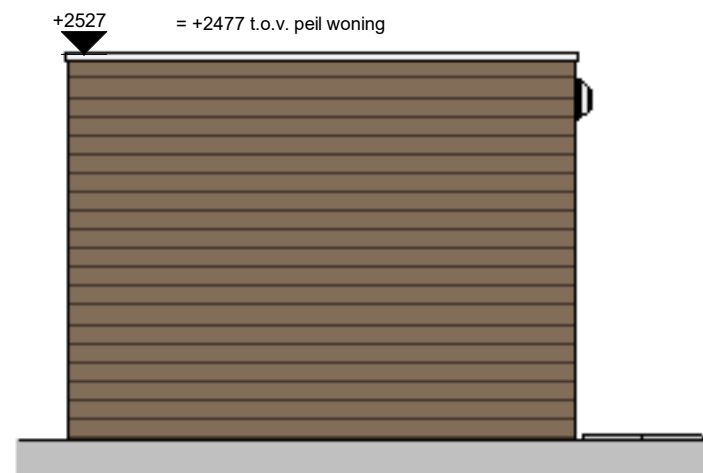


Voorgevel




Rechtergevel




Linkergevel

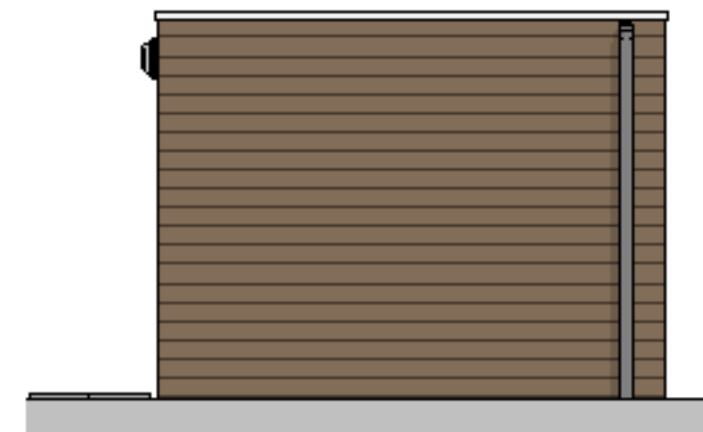


Achtergevel

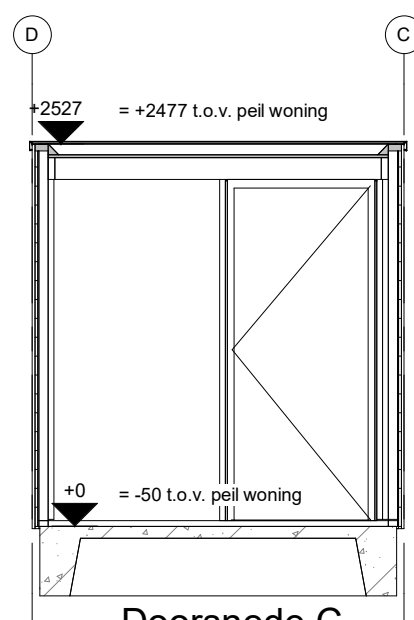

Doorsnede C

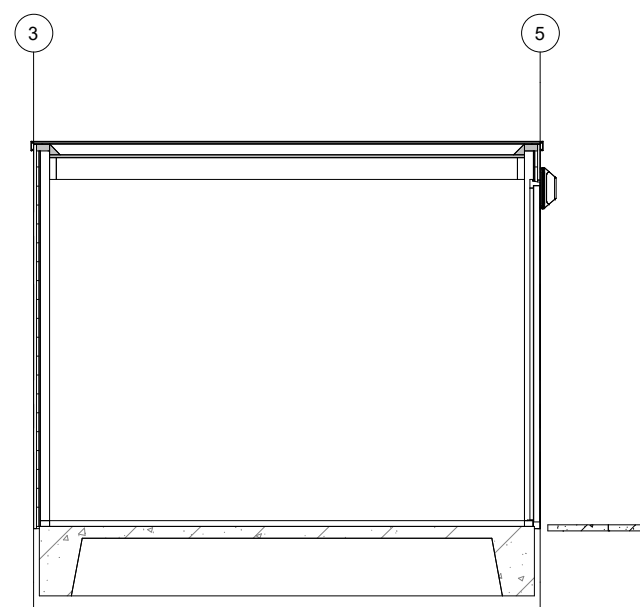

Doorsnede D

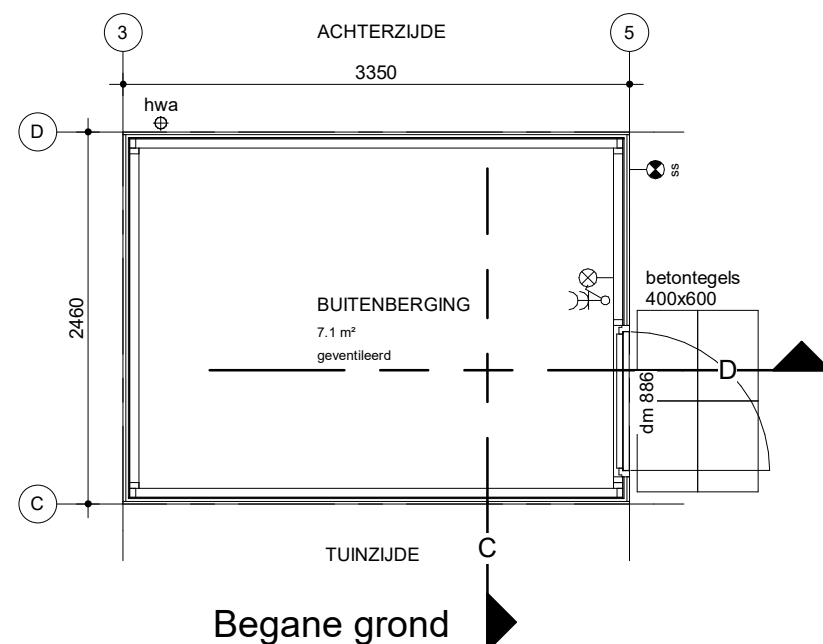

Begane grond

Renvooi installaties bergingen

Elektrotechnische installaties conform voorschriften NEN 1010

- dubbele wcd + randaarde half opbouw
- enkelpolige schakelaar
- wandlichtpunt
- wandlichtpunt incl. armatuur met schemerschakelaar

Bergingen overzicht:

bnr: 20 als getekend
bnr: 2 als gespiegeld

 **Adriaan van Erk**
Rehorst Bouw

Rehorst Bouw B.V.
Kadijk 4a Postbus 19
2860 AA Bergambacht
Telefoon (0182) 61 40 33
info@rehorstbouw.nl

werknr. 320003	werk Hendrik Ido Ambacht 37 woningen deelplan
bladnr. VT-09A	De Volgerlanden-Oost plan Het Oude Ambacht
schaal A3 (420x297)	blad Bergingstekening type E2

get. AvE	
d.d. 26-01-2021	
A 08-04-2021	E
B	F
C	G
D	H