



VOORGEVEL

LINKERGEVEL

RECHTERGEVEL


ACHTERGEVEL

LINKERGEVEL

RECHTERGEVEL

DOORSNEDE A-A

DOORSNEDE B-B

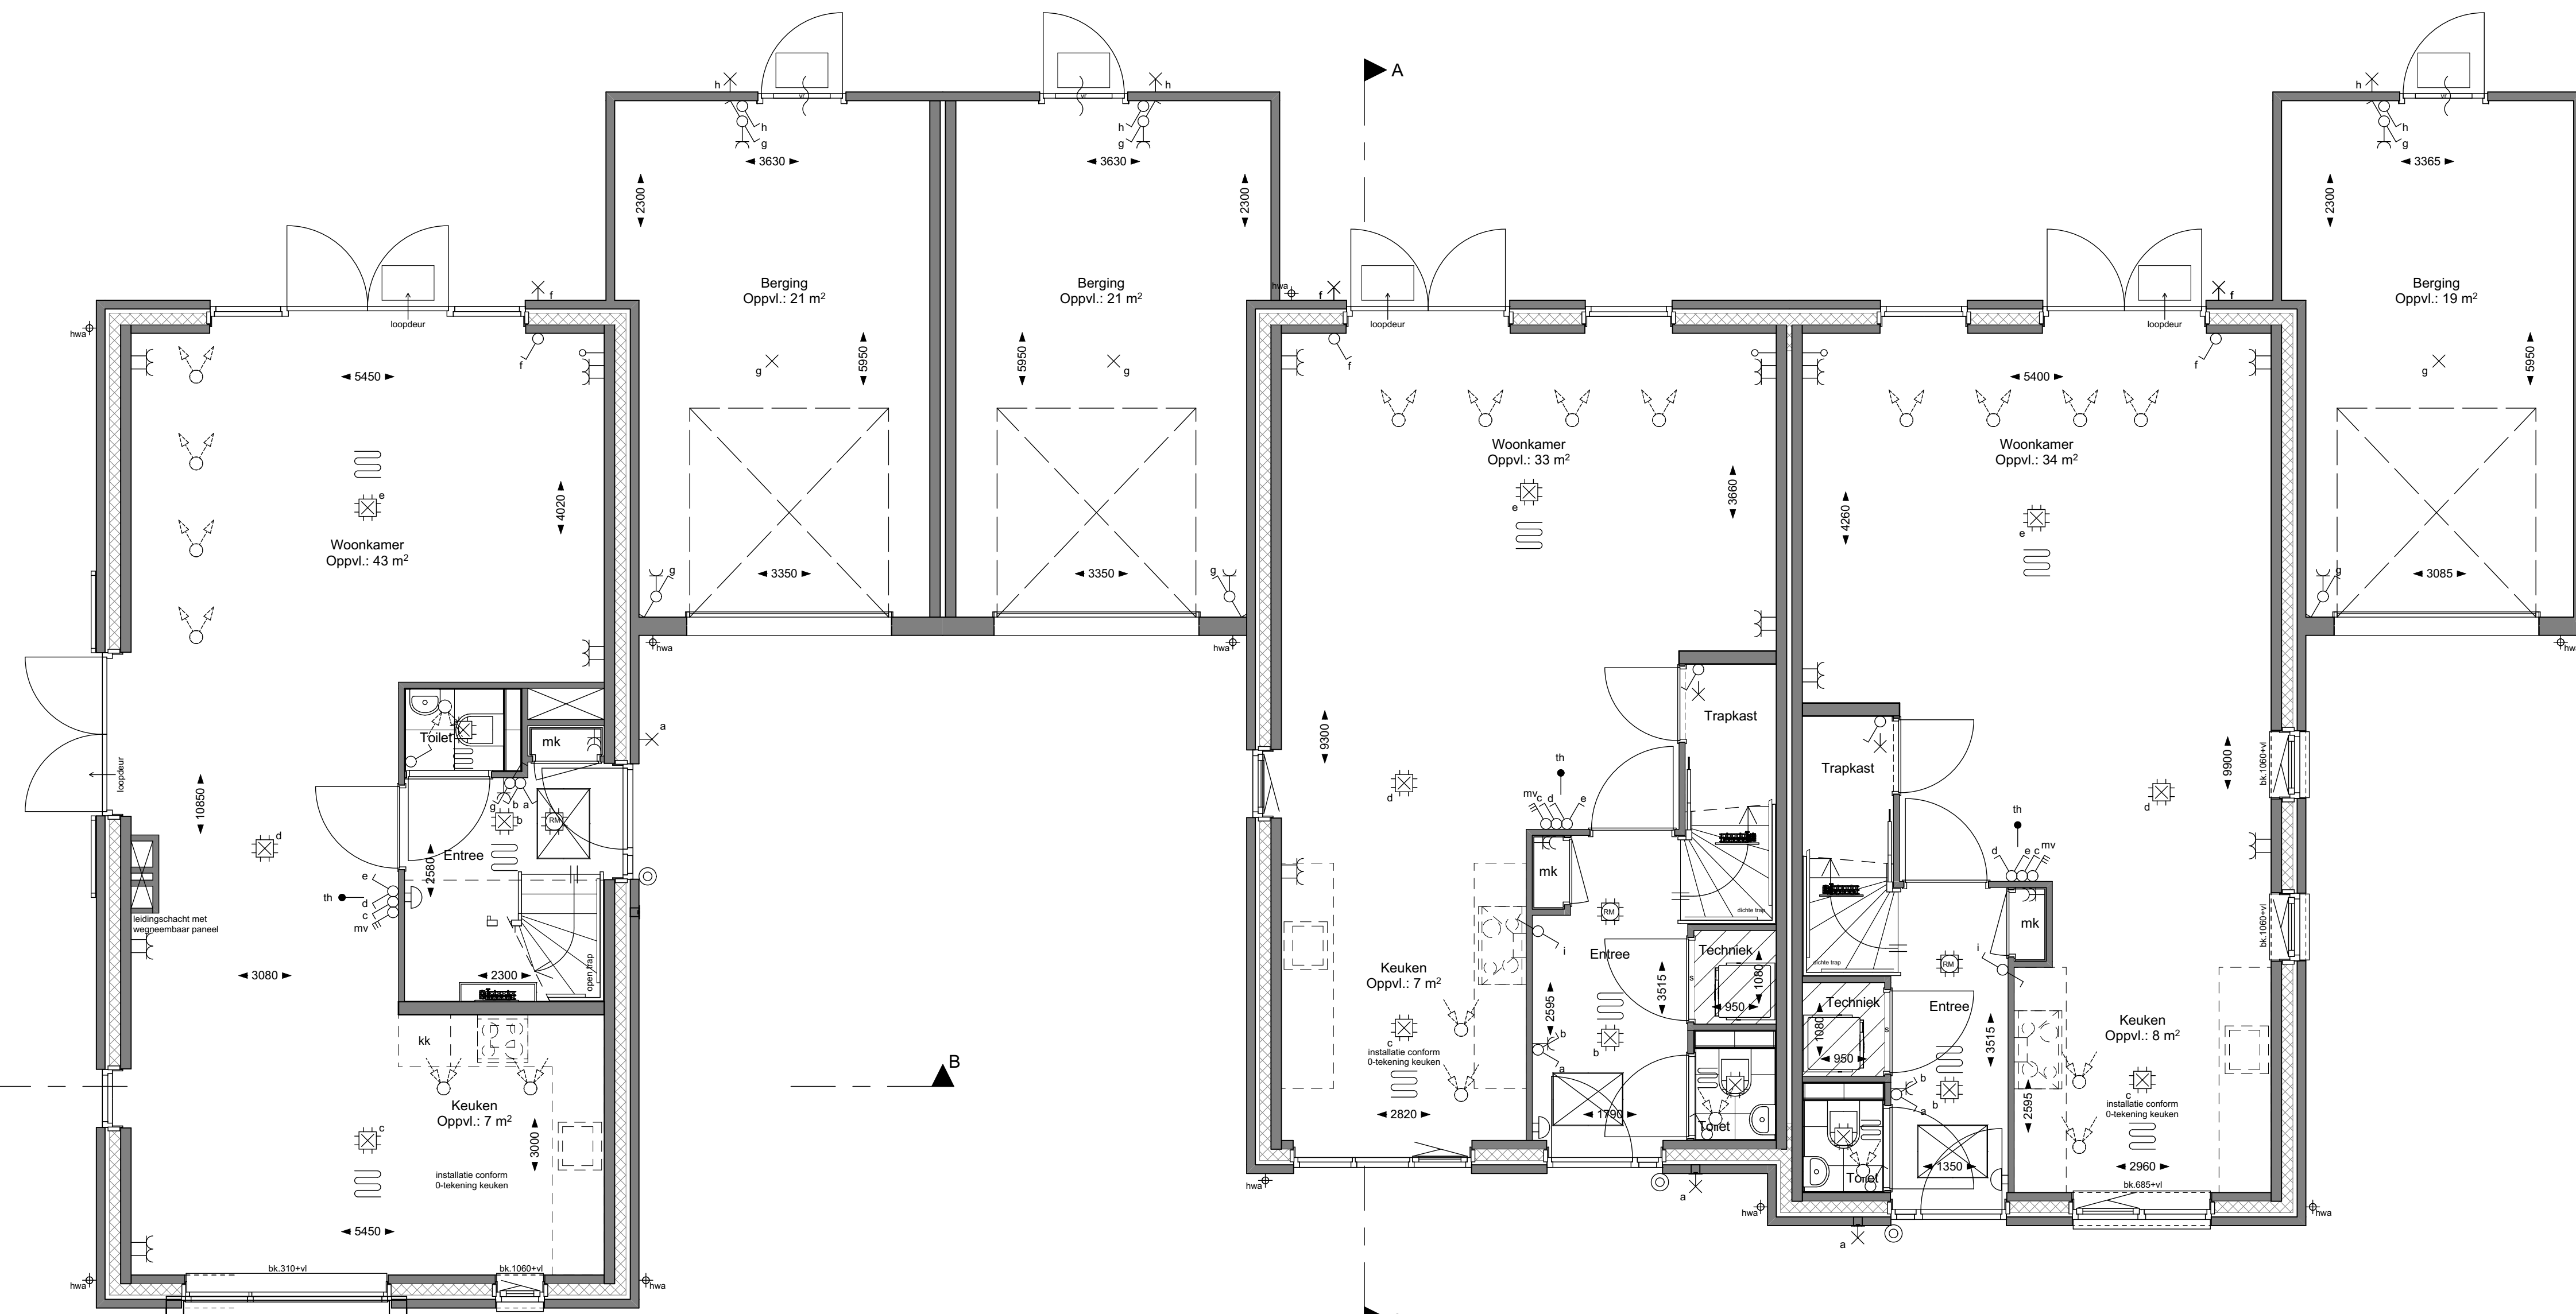


Bouwnummer 33
Hoeve II

Bouwnummer 32
Kamthuis

Bouwnummer 31
Koetshuis

BEGANE GROND

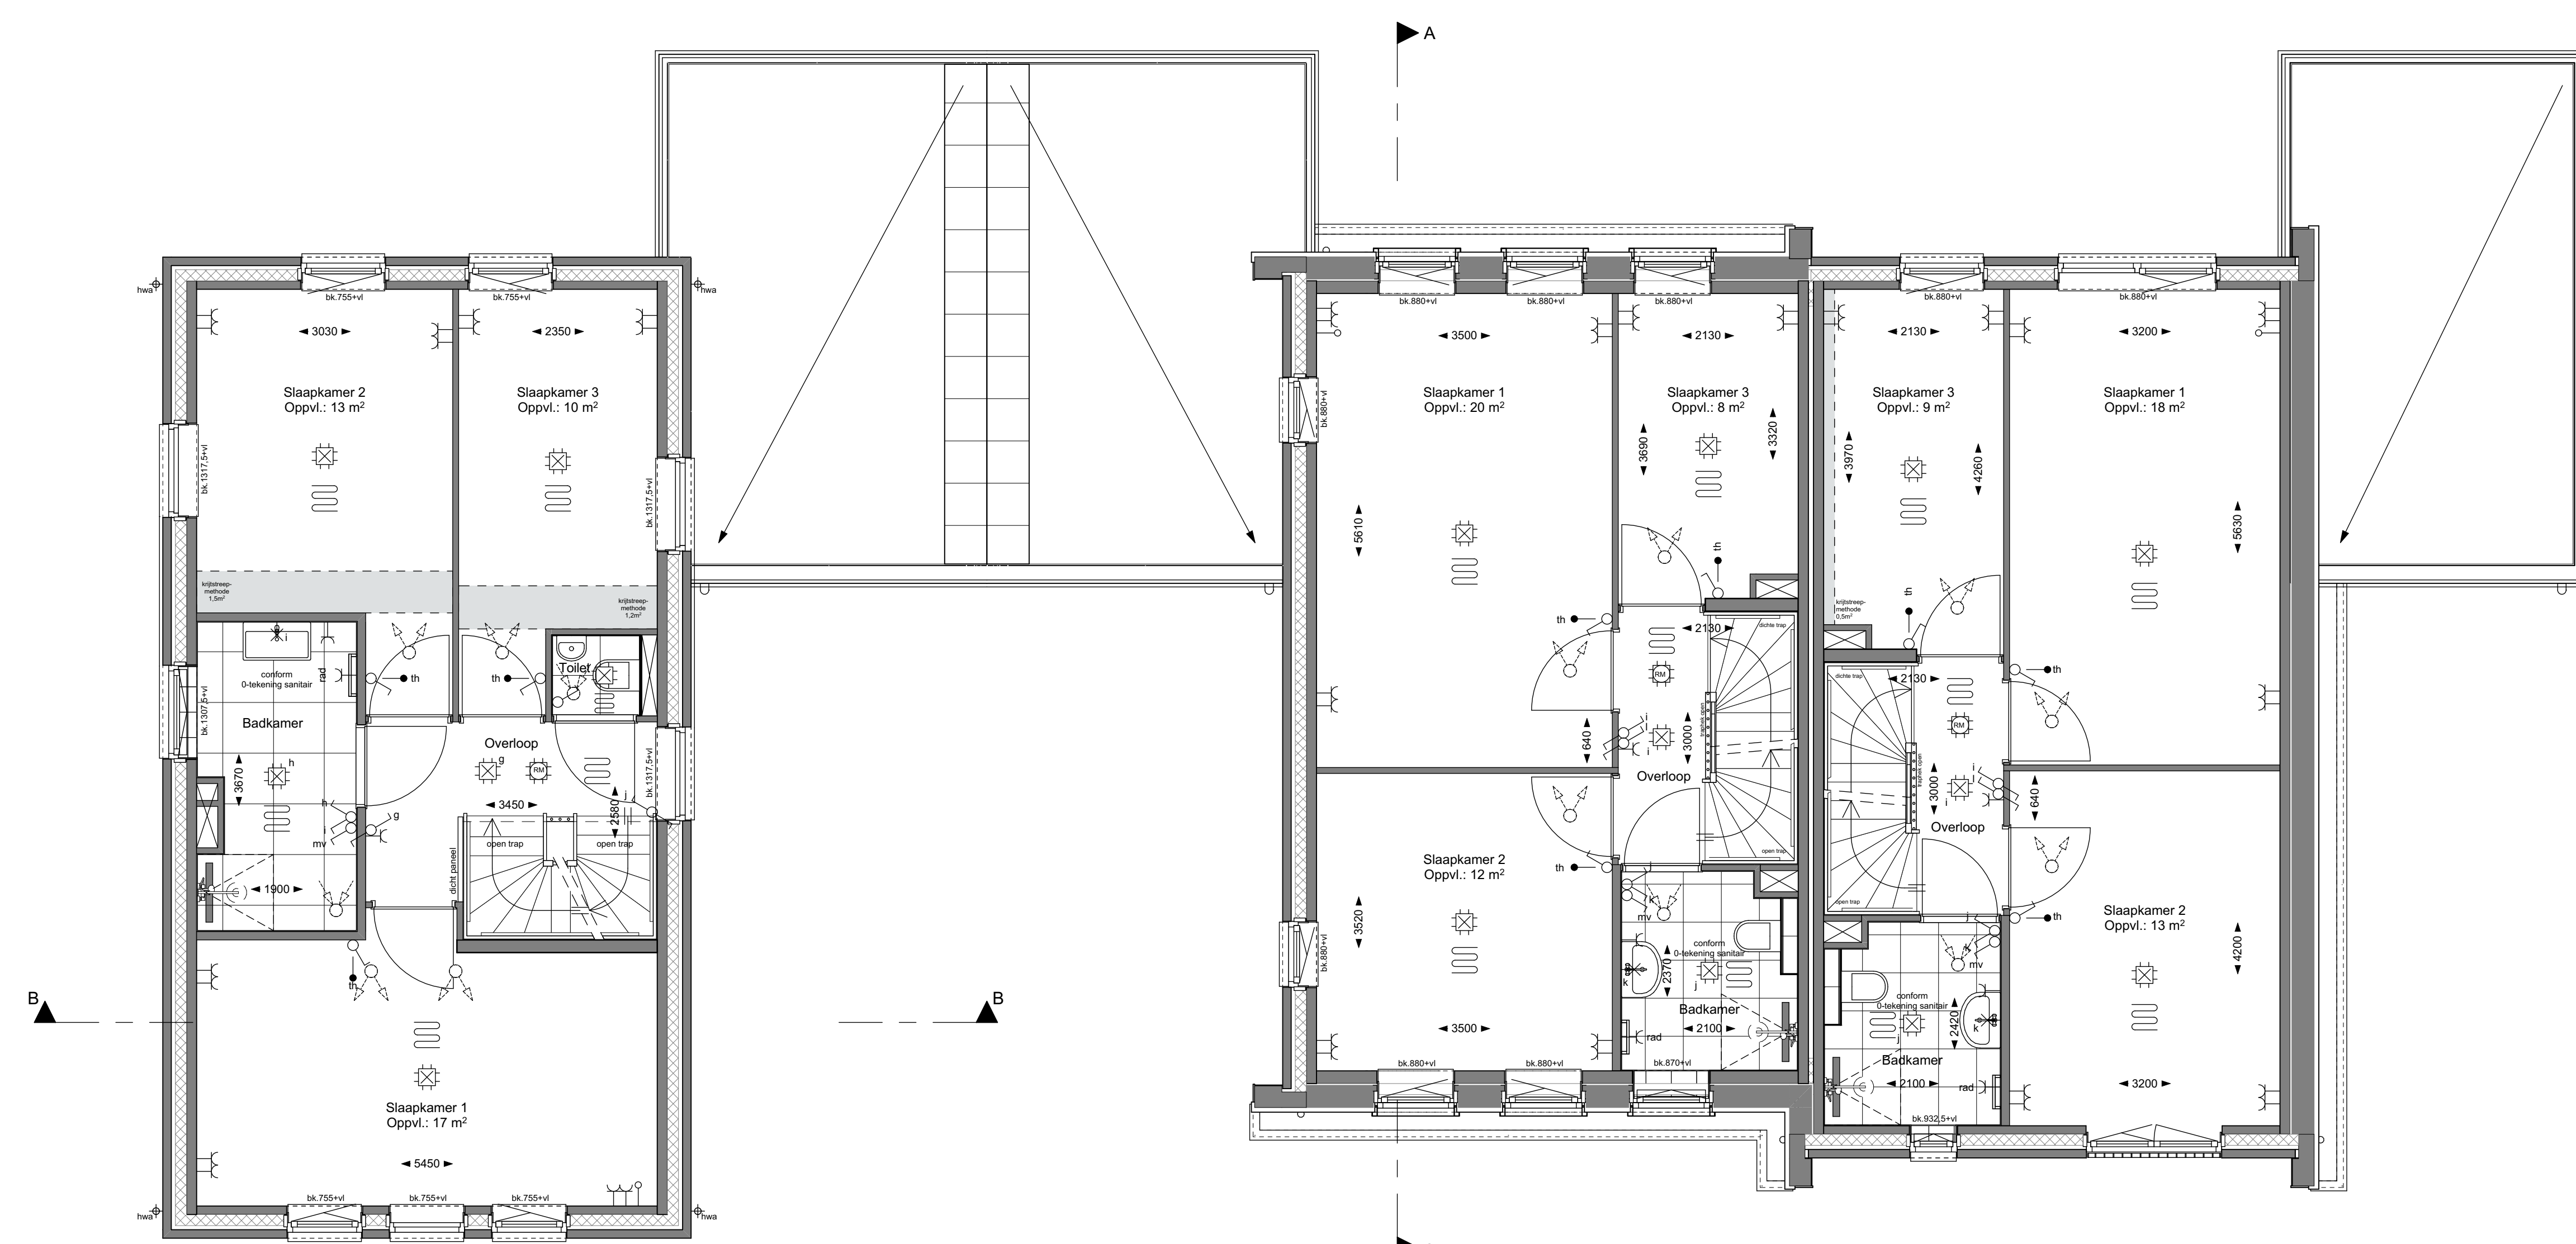


Bouwnummer 33
Hoeve II

Bouwnummer 32
Kamthuis

Bouwnummer 31
Koetshuis

1e VERDIEPING

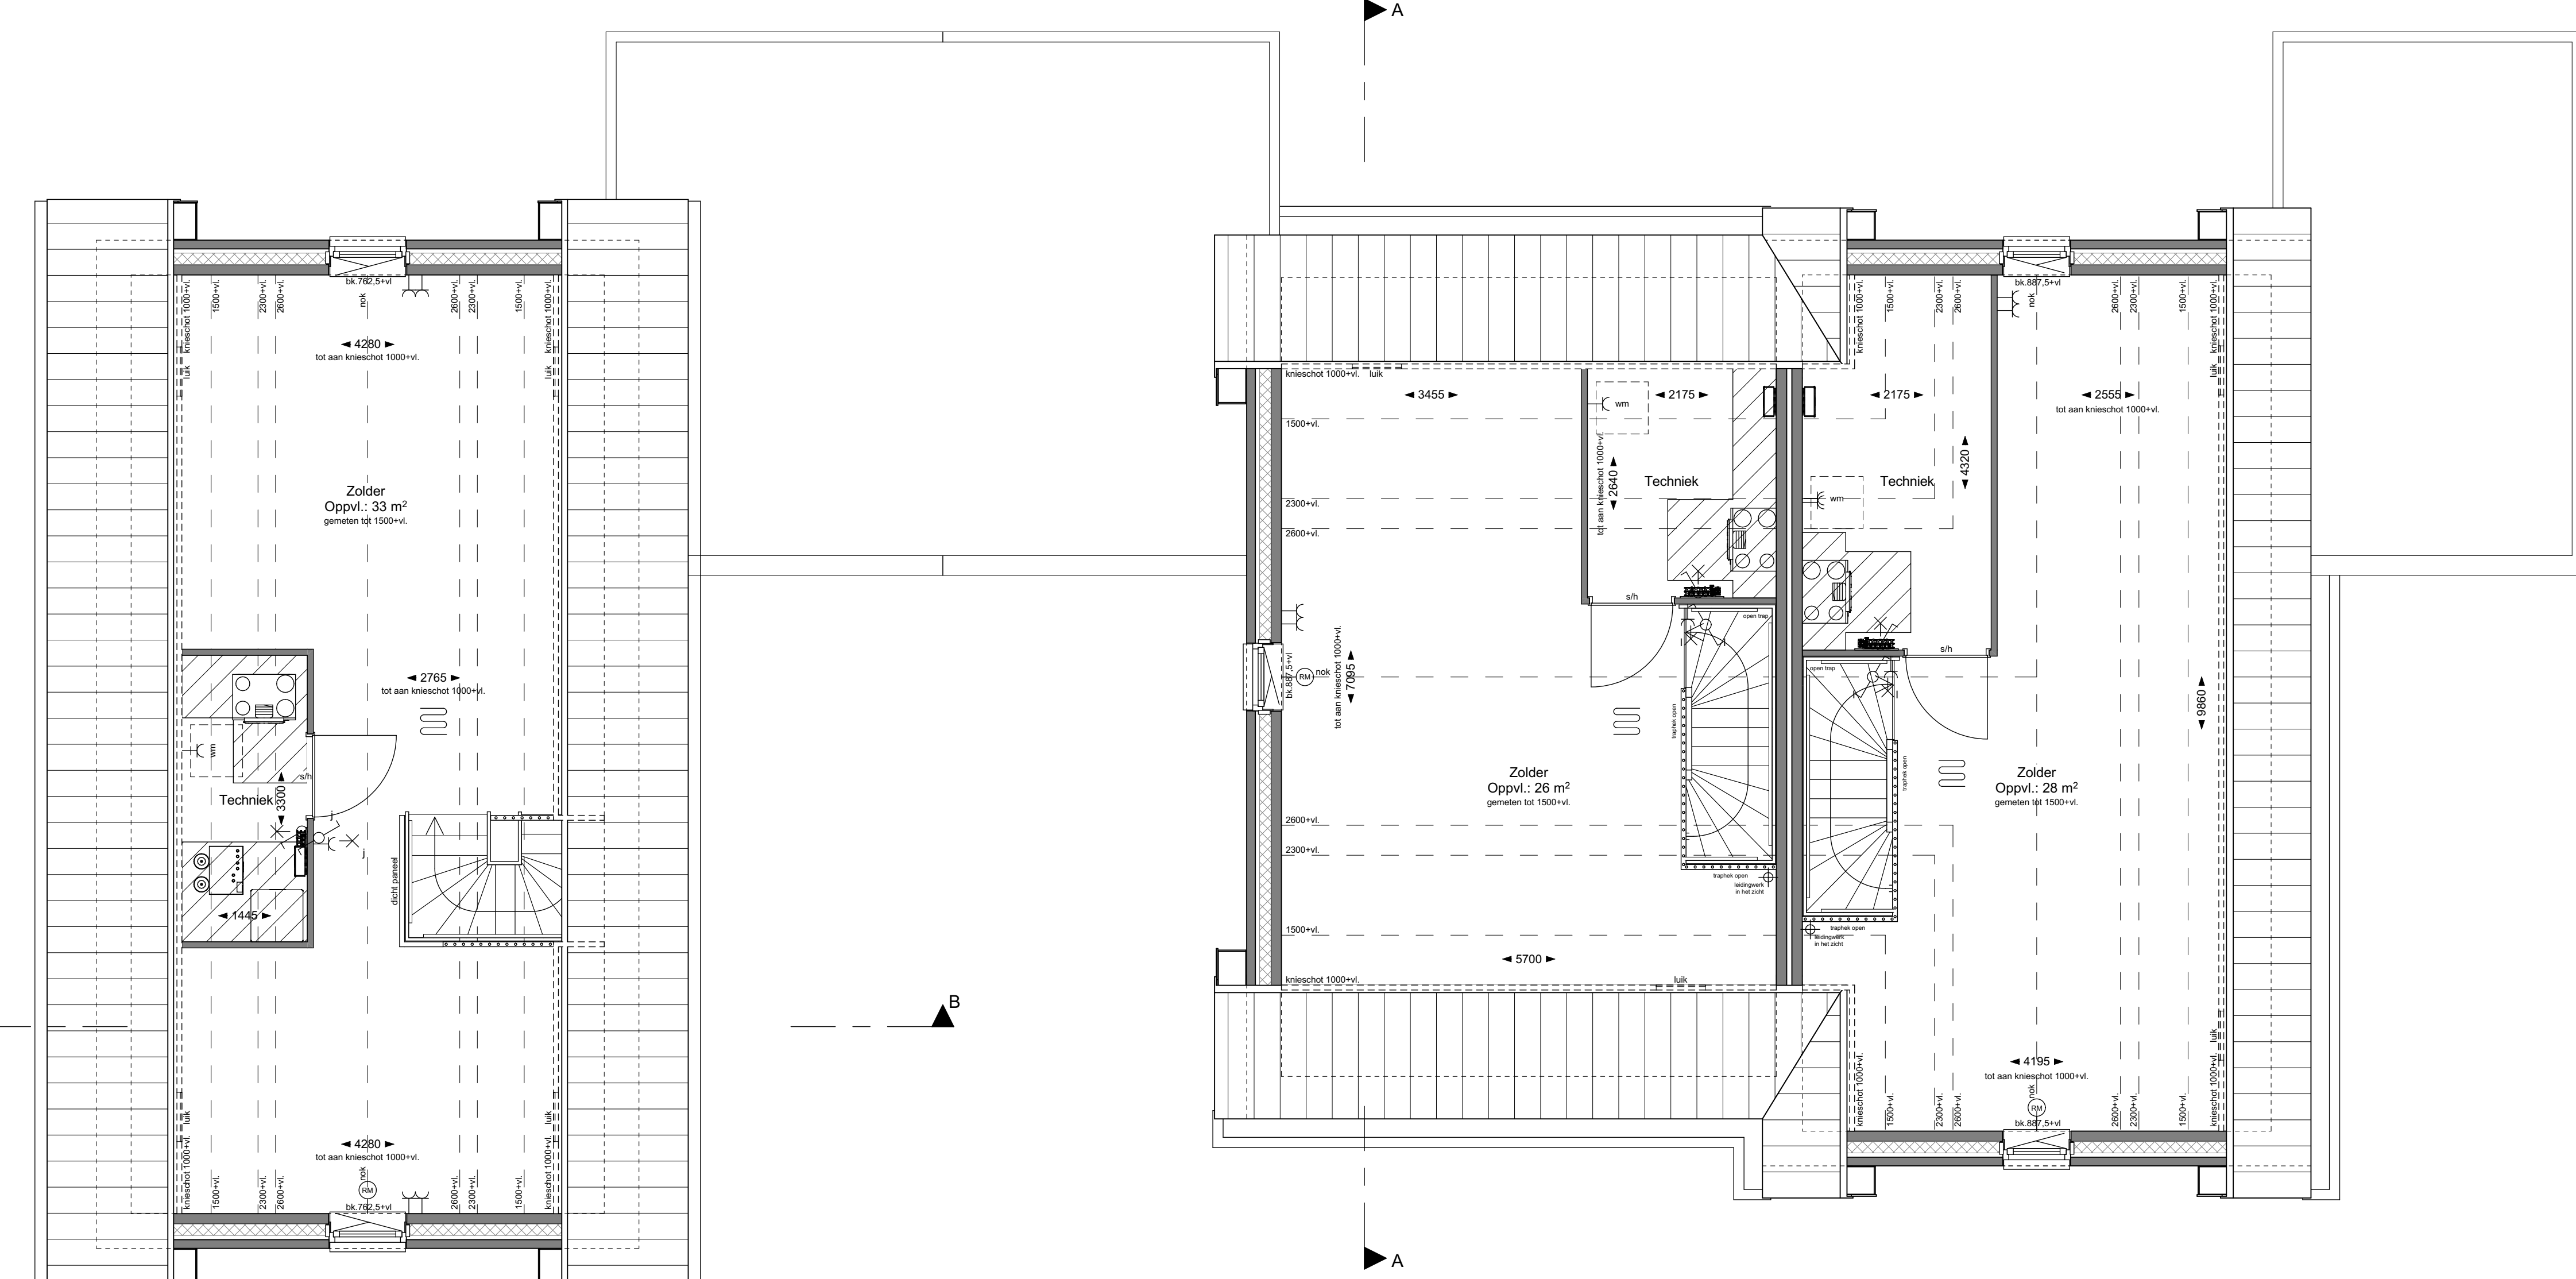


Bouwnummer 33
Hoeve II

Bouwnummer 32
Kamthuis

Bouwnummer 31
Koetshuis

2e VERDIEPING

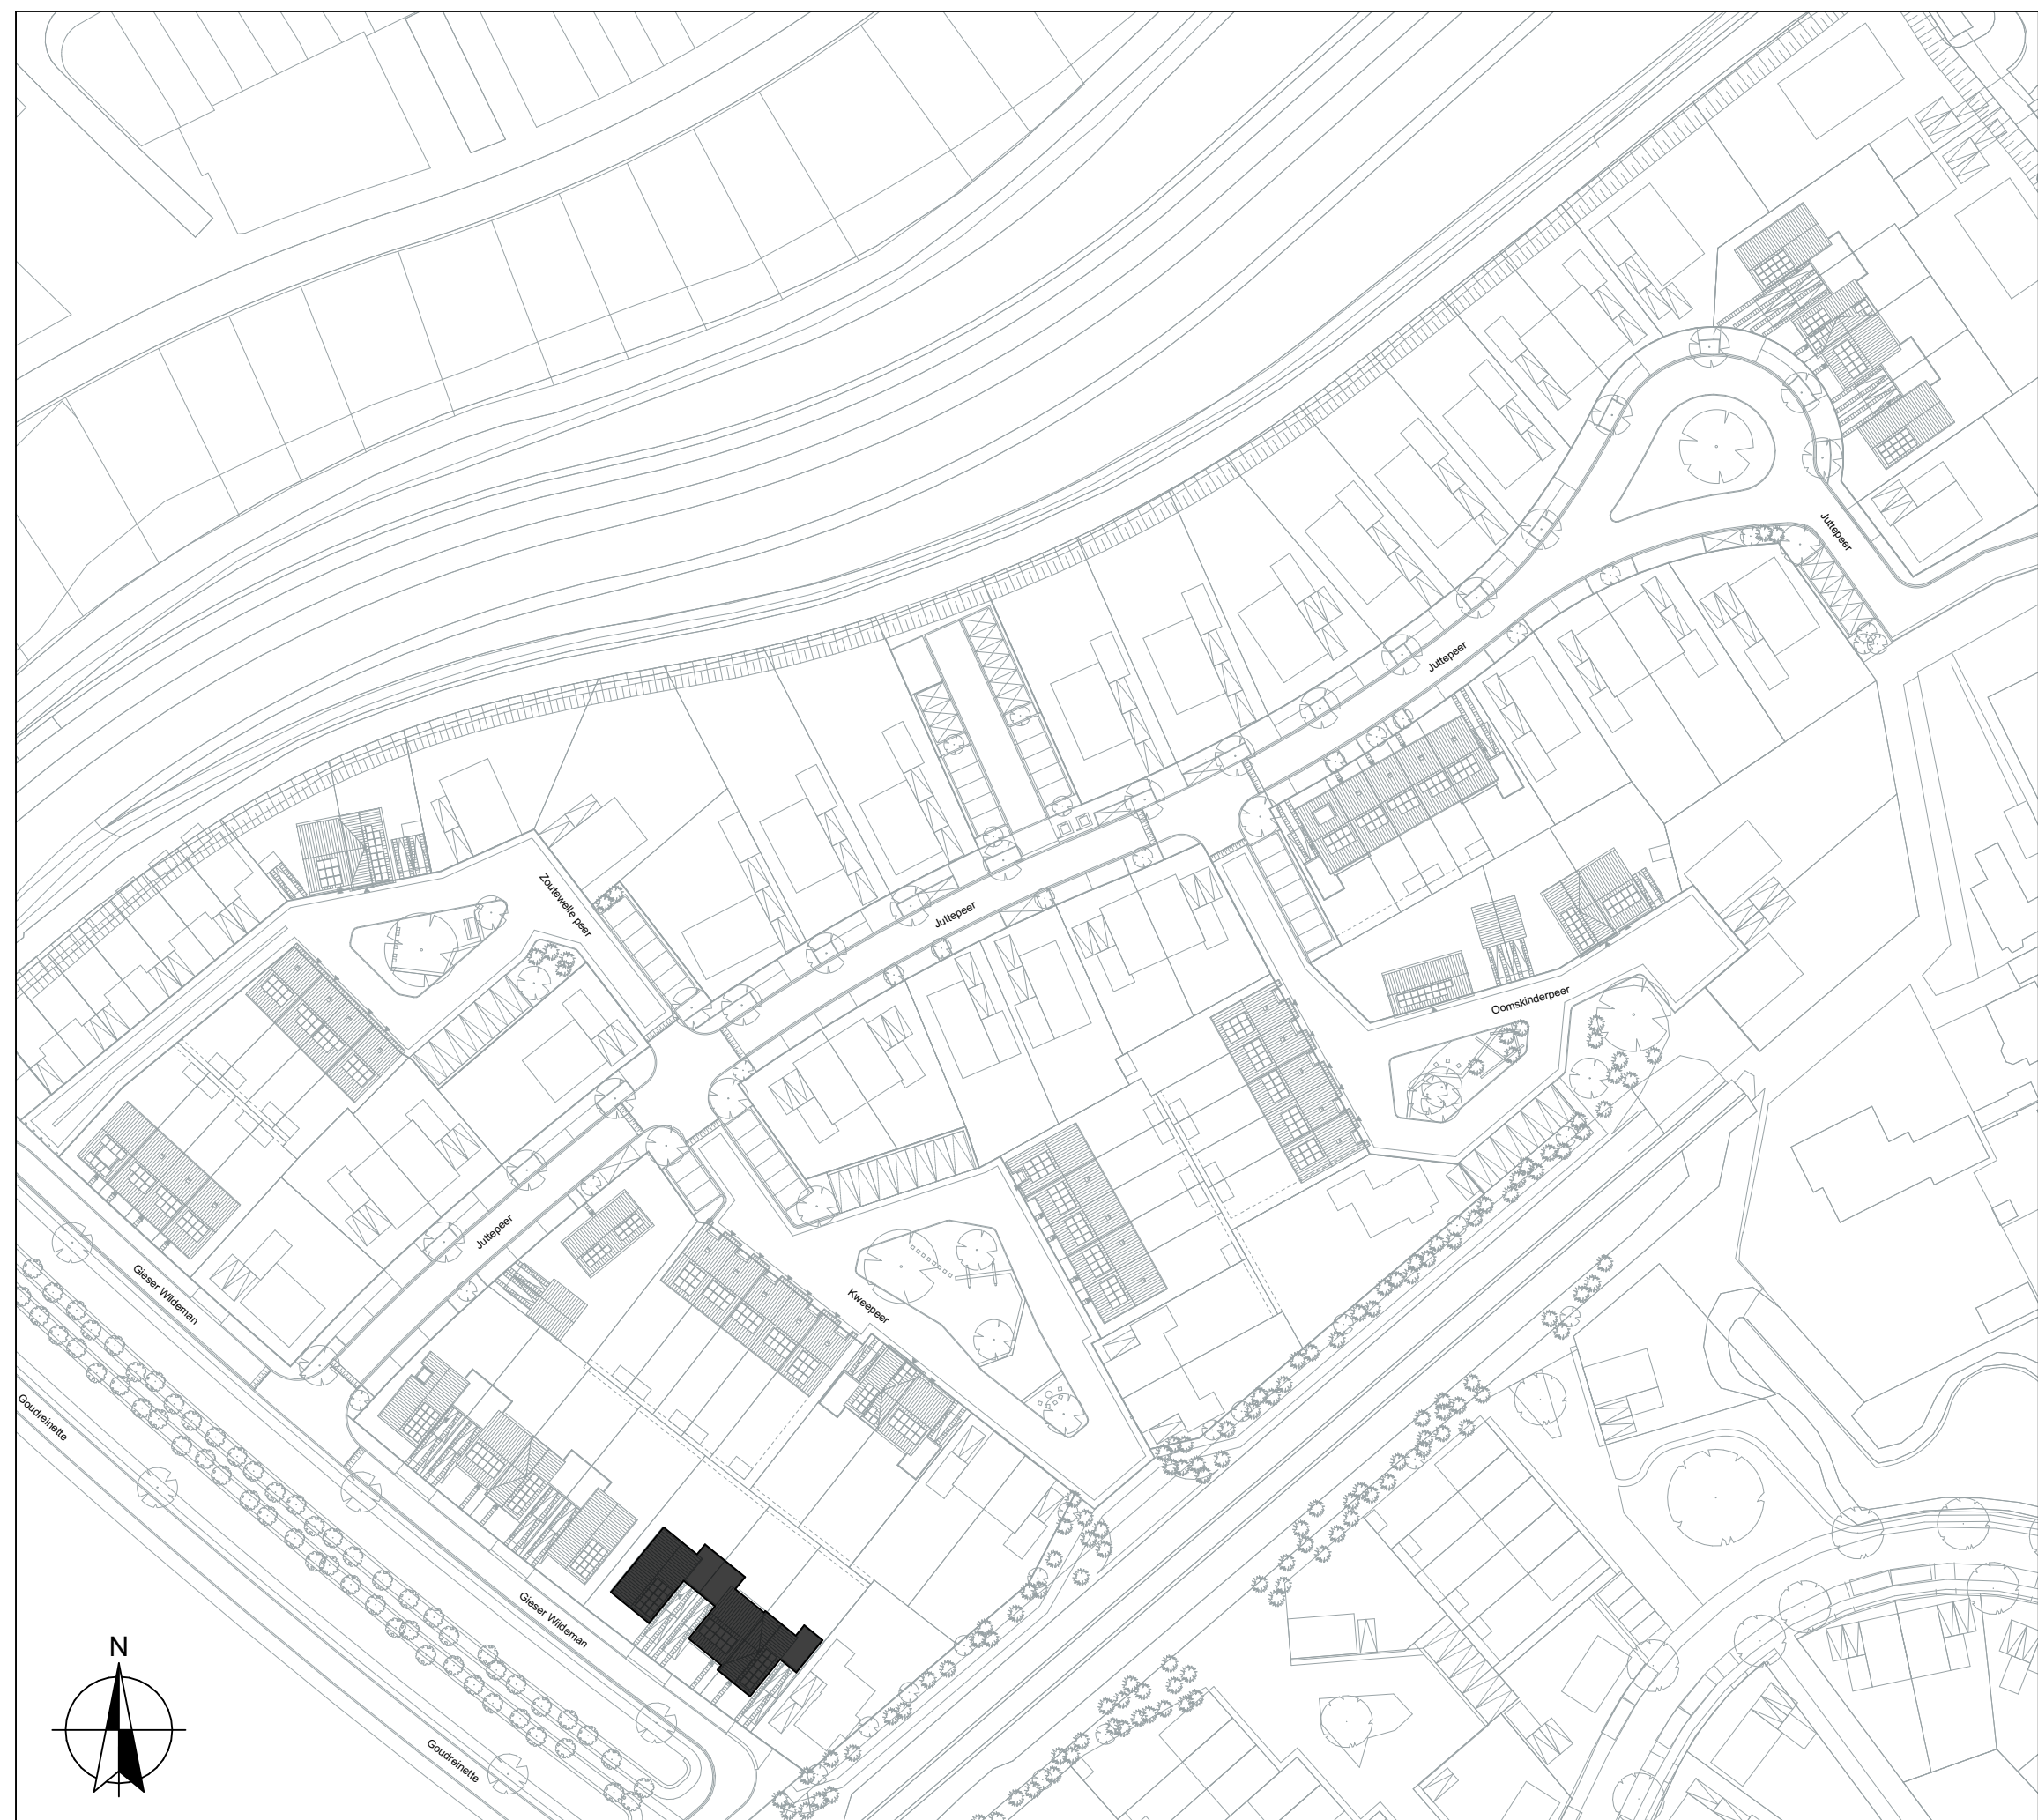

Renvooi symbolen

- optelplaatje verwarmings
- optelplaatje warmtepompunit met de benodigde aansluitingen voor verwarming en ventilatie
- optelplaatje mechanische ventilatie unit voorzien van warmte terugwinning met de benodigde aansluitingen voor verwarming en ventilatie
- trappenhuis (geluiddicht)
- ruimte voorzien van vloerverwarming
- verwarming (elektrische radiator)
- luchtovervoerpunten mechanische ventilatie (plafond)
- luchtovervoerpunten mechanische ventilatie (plafond)
- omvormer pv-installatie
- ventilatie rooster
- hanteerwaterafvoer
- stalen montageprofiel, verdiepingshoog
- stalen montageprofiel, met vloerprofiel in hoogte in hoogte met de hoogte 235mm
- opvallende kijkgroep

Renvooi elektra

- schakelaar enkel
- schakelaar dubbel
- schakelaar wissel
- schakelaar 1 v. mechanische ventilatie
- Standard schakelaar 1 v. mechanische ventilatie
- wandcontactdoos
- wandcontactdoos dubbel
- aansluitpunt los
- aansluitpunt thermosw. (bedraad)
- lichtpunt plafond
- lichtpunt wand
- schak
- beltrucker
- ruimte voorzien van rookmelder (plafond)
- ruimte voorzien van rookmelder (plafond)

Renvooi gevelstenen

- Metselwerk Charni, rood gesneden
- Metselwerk Iria, roodbruin gesneden
- Metselwerk Ferra, paarsrood gesneden
- Metselwerk Opgenest, geelbruin gesneden
- Metselwerk Camarque Camar, wit gesneden
- Metselwerk Darnel, grijs/zwart gesneden

Disclaimer

De op deze tekening getoonde afmetingen maken zijn circa maten en niet bindend en kunnen in mindere mate worden aangepast, zonder aansprakelijkheid van de ontwerper, voor zover de afmetingen, afmetingen, etc. aan de op deze tekening aangegeven maten aansluiten en installatie voorzien zijn indicatief op tekening aangegeven. De exacte afmetingen en posities zullen na de bouw in het werk door de installateurs worden bepaald en kunnen afwijken van deze tekening.

De op tekening aangegeven kleuren zijn ter verduidelijking, maar kunnen in werkelijkheid afwijken. Aan de tekening getoonde kleuren kunnen geen rechten worden ontleend.

De definitieve posities van de PV-panelen kan pas worden bepaald wanneer alle hoeken en hoeken bekend zijn.



BLAD
VK-11, verkooptekening bouwnummer(s) 31 t/m 33
PROJECT
"De Erfjes" Volgerlanden-oost te Hendrik-Ide-Ambacht
Plattegronden, gevels en doorsneden
Vrijstaande woning Hoeve II en 2-kapper Koetshuis en Kamthuis